

地区別事業概要

事業名	農業競争力強化農地整備事業 農地整備事業		地区名	ふるせき 古閑
関係市町村	宮城県柴田郡川崎町 ^{しばたぐんかわさきまち}		事業主体	宮城県
事業目的	本地区は、宮城県川崎町の西部に位置し、一級河川名取川水系北川流域に広がる農業地帯であり、水稻を中心とした営農が展開されている。 これまでに地区内では、担い手への農地集積が進み経営規模の拡大が進んでいるが、現況の水田区画は10a程度であり、農道も狭小であることから、大型機械導入の妨げとなっており、効率的な営農の妨げとなっている。また、水路も用排兼用の土水路で、維持管理に多大な労力を要しているとともに、漏水等により、農業用水の確保に支障が生じるなど営農に支障をきたしている。 このため、本事業により区画整理による大区画化整備することで生産性の高い優良農地を確保するとともに、担い手への農地集積を図り、本地域の豊かで競争力ある農業の実現に資するものである。			
事業概要	受益面積	受益戸数	総事業費	工期
	25ha	34戸	1,111百万円	令和3～8年度
	主要工事	区画整理 25ha		
	関連事業	なし		
費用対効果	B：総便益	C：総費用	B／C	算定方式
	1,062百万円	935百万円	1.13	総費用総便益方式
概要図	別添のとおり			


出典：古閑地区土地改良事業計画概要書（宮城県農政部農村振興課作成）

概要図

農業競争力強化農地整備事業（農地整備事業） 古閑地区



凡 例	
記 号	事 項
---	地 区 界
—	輪 換 田
—	普 通 畑
—	非 農 用 地
—	暗 渠 排 水 区 域
—	支 線 道 路
—	既 設 道 路
—	支 線・小 用 水 路
—	既 設 用 水 路
—	小 排 水 路
—	既 設 排 水 路

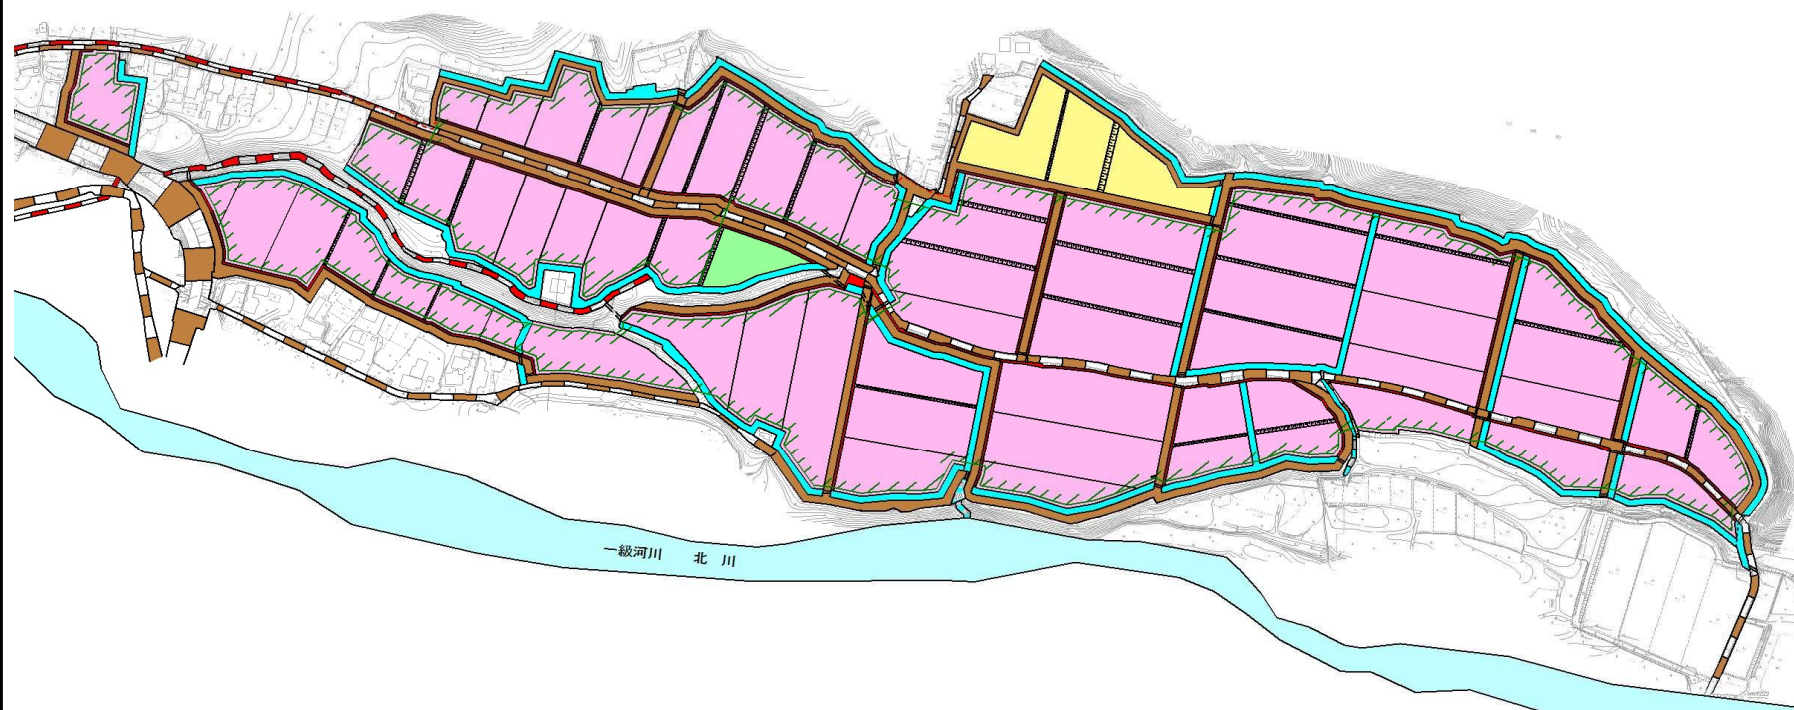


地区別事業概要

事業名	農業競争力強化農地整備事業 農地整備事業		地区名	としま 戸島
関係市町村	秋田 ^{あきたし} 県秋田市		事業主体	秋田県
事業目的	本地区は、秋田県秋田市の南東部に位置し、北は一級河川岩見川に、西はH30年度採択農業競争力強化農地整備事業「畑谷地区」に、南は山地に囲まれた地域である。地形勾配は南北に1/180～1/2500（平均1/900）程度の傾斜をなしており、受益面積102.9haを有する水田地帯である。 本地区の農地は、大正10～14年に整備されているが、区画は10aと小さく、農道も狭小であることから、大型機械導入の妨げになっており、効率的な営農の妨げになっている。また、水路の多くは用排兼用の土水路であり、水管理や維持管理に多大な労力を費やしているほか、排水不良を来し、作物の多様化が困難な状況にある。 このため、本事業により区画整理を行うことで、生産性の高い優良農地を確保するとともに、農業の生産性の向上を図り、本地域の豊かで競争力ある農業の実現に資するものである。			
事業概要	受益面積	受益戸数	総事業費	工 期
	103ha	173 戸	2,850 百万円	令和3～8年度
	主要工事	区画整理 103ha		
	関連事業	なし		
費用対効果	B：総便益	C：総費用	B／C	算定方式
	3,661 百万円	3,031 百万円	1.20	総費用総便益方式
概要図	別添のとおり			

出典：戸島地区土地改良事業計画概要書（秋田県農山村振興課作成）

概 要 図

農業競争力強化農地整備事業（経営体育成型） 戸島地区

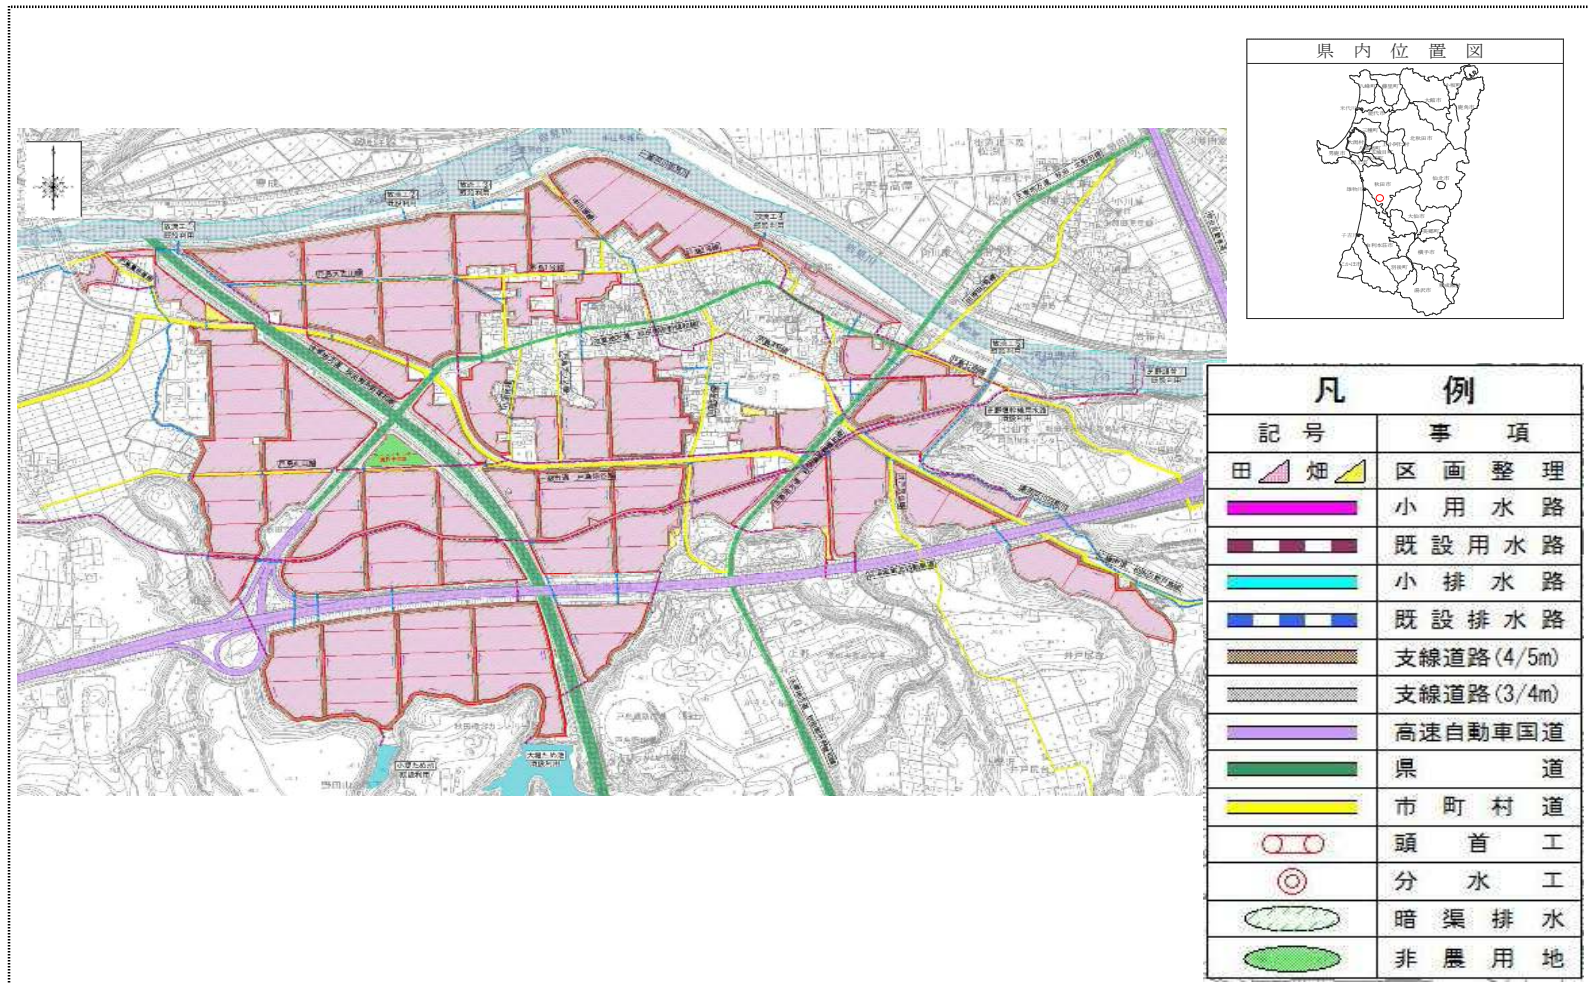


地区別事業概要

事業名	農業競争力強化農地整備事業 農地整備事業		地区名	よつこやみなみ 四ツ小屋南
関係市町村	秋田県秋田市		事業主体	秋田県
事業目的	本地区は、秋田県秋田市の中央部に位置し、一級河川雄物及び一級河川岩見川右岸と市街地に囲まれた都市近郊農業地帯であり、水稻を中心に少量ながら多品目の野菜を組み合わせた営農が展開されている。 本地区の農地は、明治 42 年から大正 3 年の耕地整理事業により整備されているが、区画が 10a 程度であり、農道も狭小であることから、大型機械導入の妨げとなっており、効率的な営農の妨げとなっている。また、水路は土水路であるため水管理や維持管理に多大な労力を費やしているほか、排水不良を来たし、作物の多様化が困難な状況である。 このため、本事業により区画整理による大区画化や用排水路を整備することで生産性の高い優良農地を確保するとともに、担い手への農地集積を図り、本地域の豊かで競争力ある農業の実現に資するものである。			
事業概要	受益面積	受益戸数	総事業費	工 期
	161.8ha	253 戸	3,931 百万円	令和 3 ～ 8 年度
	主要工事	区画整理 162ha		
	関連事業	なし		
費用対効果	B：総便益	C：総費用	B／C	算定方式
	5,276 百万円	4,112 百万円	1.28	総費用総便益方式
概要図	別添のとおり			

出典：四ツ小屋南地区土地改良事業計画概要書（秋田県農林水産部農山村振興課作成）

概 要 図

農業競争力強化農地整備事業（農地整備事業） 四ツ小屋南地区

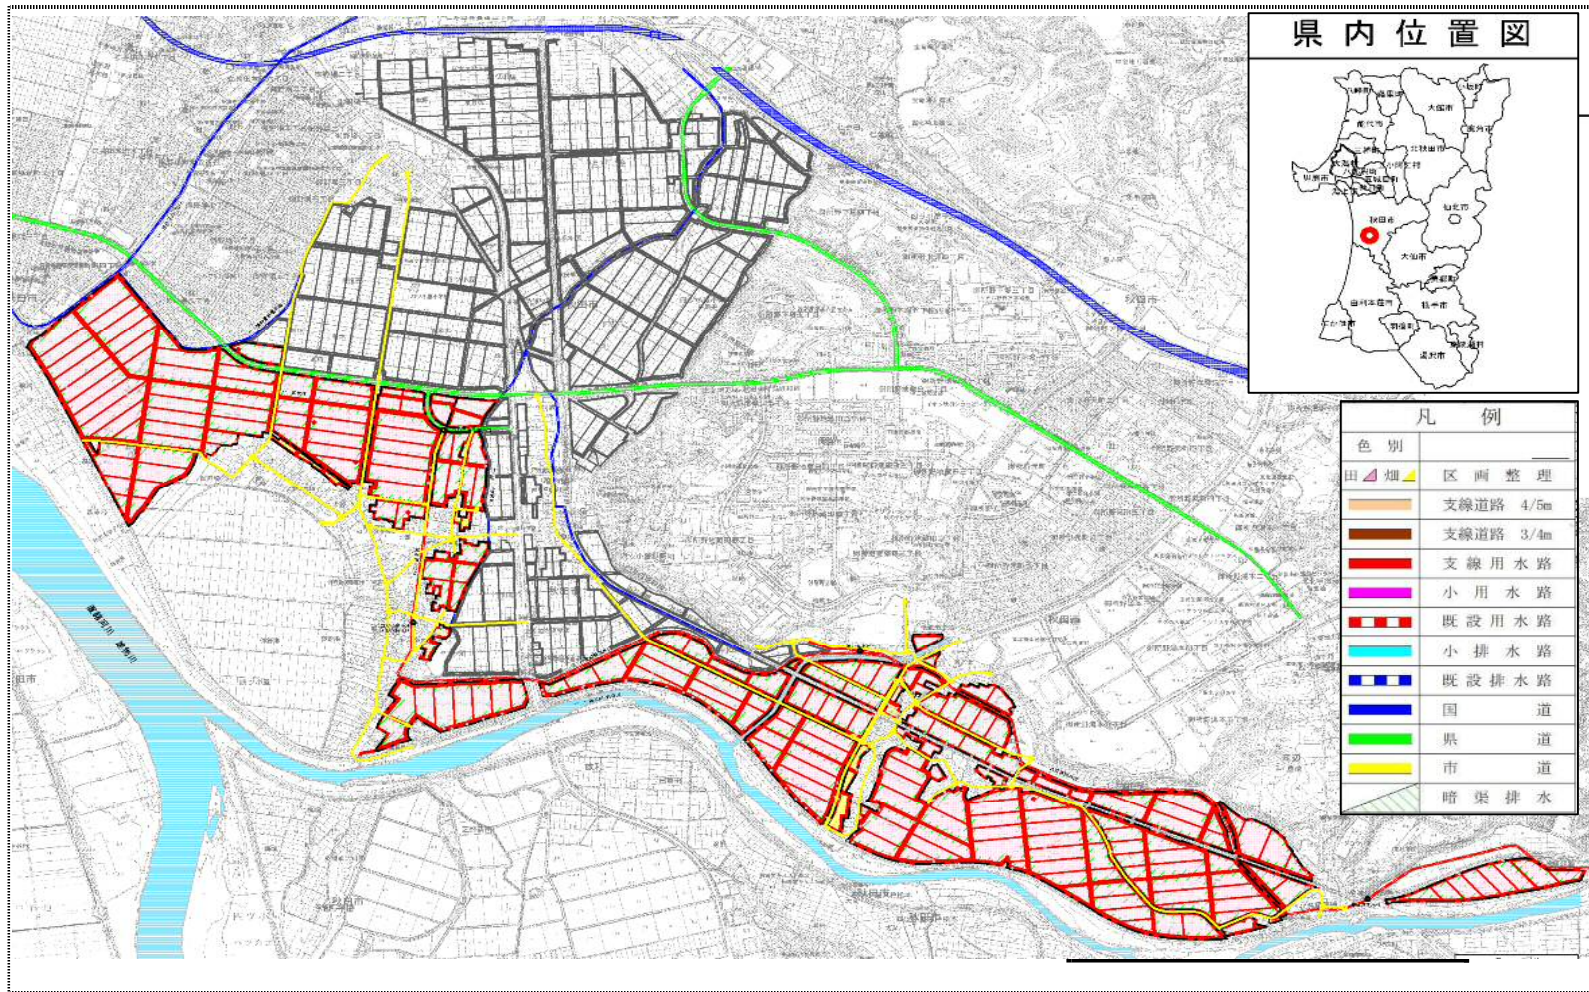


地区別事業概要

事業名	農業競争力強化農地整備事業 農地整備事業		地区名	すぎさわやなぎさわ 杉沢柳沢
関係市町村	秋田県大仙市 ^{だいせんし}		事業主体	秋田県
事業目的	本地区は、秋田県大仙市に位置し、一級河川土買川上流部に広がる農業地帯であり、水稲を中心とした営農が展開されている。 現況の水田区画は10～20a程度であり農道も狭小であることから大型機械導入の妨げとなっており、また用排分離されておらず水管理や維持管理に多大な労力を費やしており、効率的な営農の妨げとなっている。 このため、本事業により区画整理による大区画化や用排水路及び暗渠排水を整備することで生産性の高い優良農地を確保するとともに、農業の生産性の向上を図り、本地域の豊かで競争力ある農業の実現に資するものである。			
事業概要	受益面積	受益戸数	総事業費	工期
	67ha	73戸	2,323百万円	令和3～8年度
	主要工事	区画整理 67ha		
	関連事業	なし		
費用対効果	B：総便益	C：総費用	B／C	算定方式
	2,688百万円	2,251百万円	1.19	総費用総便益方式
概要図	別添のとおり			

出典：杉沢柳沢地区土地改良事業計画概要書（秋田県農林水産部農山村振興課作成）

概 要 図

農業競争力強化農地整備事業（農地整備事業） 杉沢柳沢地区

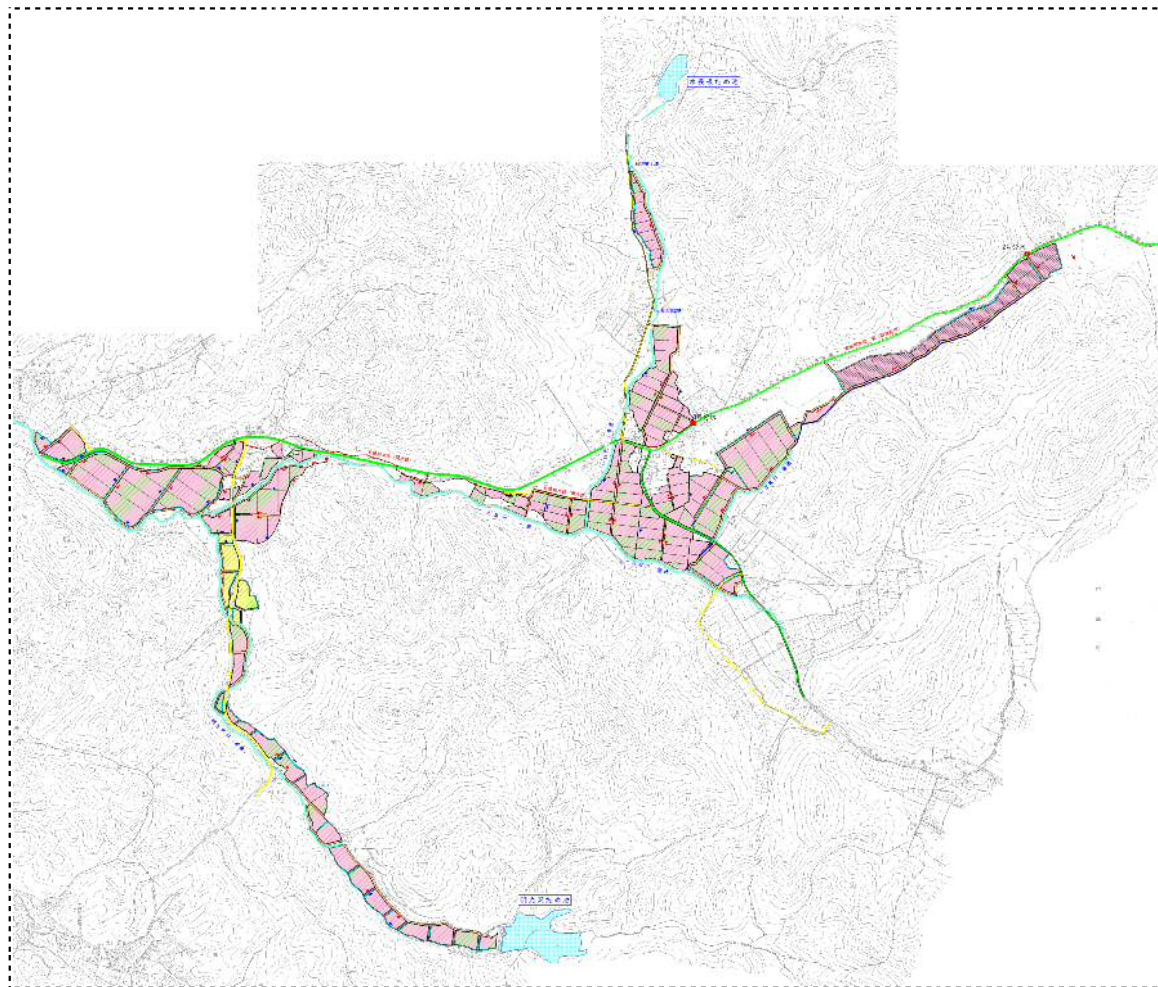

県内位置図



凡 例

色 別	名 称
田 / 畑 / 区画整理	区 画 整 理
支線道路 4/5m	支線道路 4/5m
耕作道路 3/4m	耕作道路 3/4m
支線用水路	支線用水路
小用水路	小用水路
既設用水路	既設用水路
小排水路	小排水路
県道	県道
市道	市道
暗渠排水	暗渠排水