


地区別事業概要

事業名	中山間地域農業農村総合整備事業		地区名	やすぎ 安来
関係市町村	島根県安来市		事業主体	島根県
事業目的	本地区は島根県安来市の広瀬町、伯太町に位置する中山間地域であり、水稻を中心とした営農が行われている。 本地区の農地については、転作ができない湿田や不整形で狭小な区画であることから大型機械導入の妨げとなっている。また用水路は未整備で土水路が多く、既存の現場打ち水路や二次製品水路は老朽化していることから、水管理や維持管理に労力を要していることから営農に支障をきたしている状況である。 このため、本事業により中山間地域の農地や農業水利施設等の生産基盤の整備を行うことで地域農業の効率化や営農に係る経費の軽減を図るとともに、農業集落防災安全施設整備により地域の生活環境の向上と緊急時の安全性を確保するなど、地域の課題に応じた総合的な整備を行うことは、本地域の特色を活かした農業の確立に資するものである。			
事業概要	受益面積	受益戸数	総事業費	工期
	86.1ha	210戸	1,279百万円	令和3～9年度
	主要工事	ほ場整備 62ha 用排水路 2km 暗渠排水 19ha 集落防災安全施設 4基		
	関連事業	なし		
費用対効果	B：総便益	C：総費用	B／C	算定方式
	1,930百万円	1,157百万円	1.66	総費用総便益方式
概要図	別添のとおり			

出典：安来地区中山間地域農業農村総合整備事業計画概要書（島根県農林水産部農村整備課作成）

概 要 図

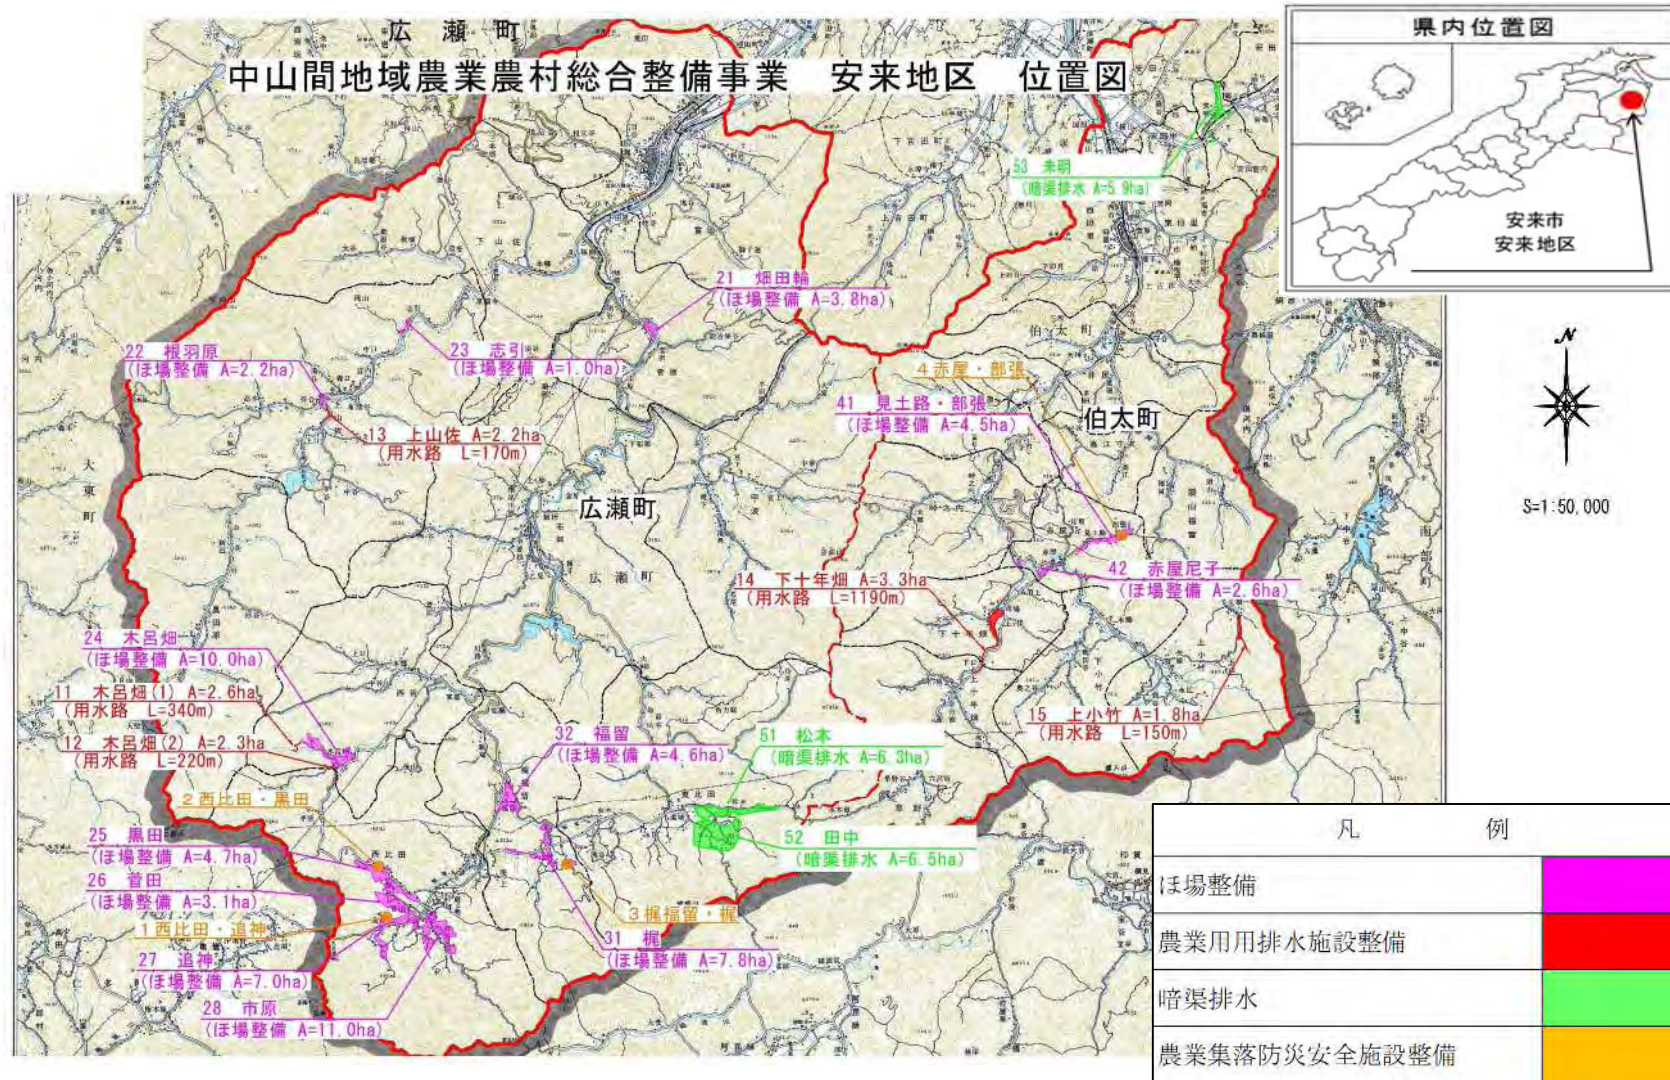


地区別事業概要

事業名	中山間地域農業農村総合整備事業		地区名	だいにおおすみ 第二大隅
関係市町村	鹿児島県曾於市		事業主体	鹿児島県
事業目的	本地区は、鹿児島県曾於市の南西部を中心とした中山間地域の水田地帯である。本地区の農地は 10～20a 程度の小区画かつ不整形であり、また、農道は狭小なため、大型機械導入の妨げとなっている。さらに、水路は用排兼用の土水路や一部が隧道となっていることから、維持管理等に多大な労力を費やしており、近年の農業就農者の高齢化や過疎化・離農等による農業人口減少も相まって、耕作放棄地の急速な増加が予測される。 このため、本事業を導入し、農地や用排水施設を整備することで、農業生産性の向上並びに優良農地を確保するとともに、担い手への土地利用集積を図るものである。			
事業概要	受益面積	受益戸数	総事業費	工 期
	61ha	309 戸	1,638 百万円	令和 3～10 年度
	主要工事	用排水路 1 km ほ場整備 51ha		
	関連事業	なし		
費用対効果	B：総便益	C：総費用	B／C	算定方式
	2,331 百万円	1,736 百万円	1.34	総費用総便益方式
概 要 図	別添のとおり			

出典：第二大隅地区土地改良事業計画概要書（鹿児島県農政部農地整備課作成）

概要図

中山間地域農業農村総合整備事業 第二大隅地区

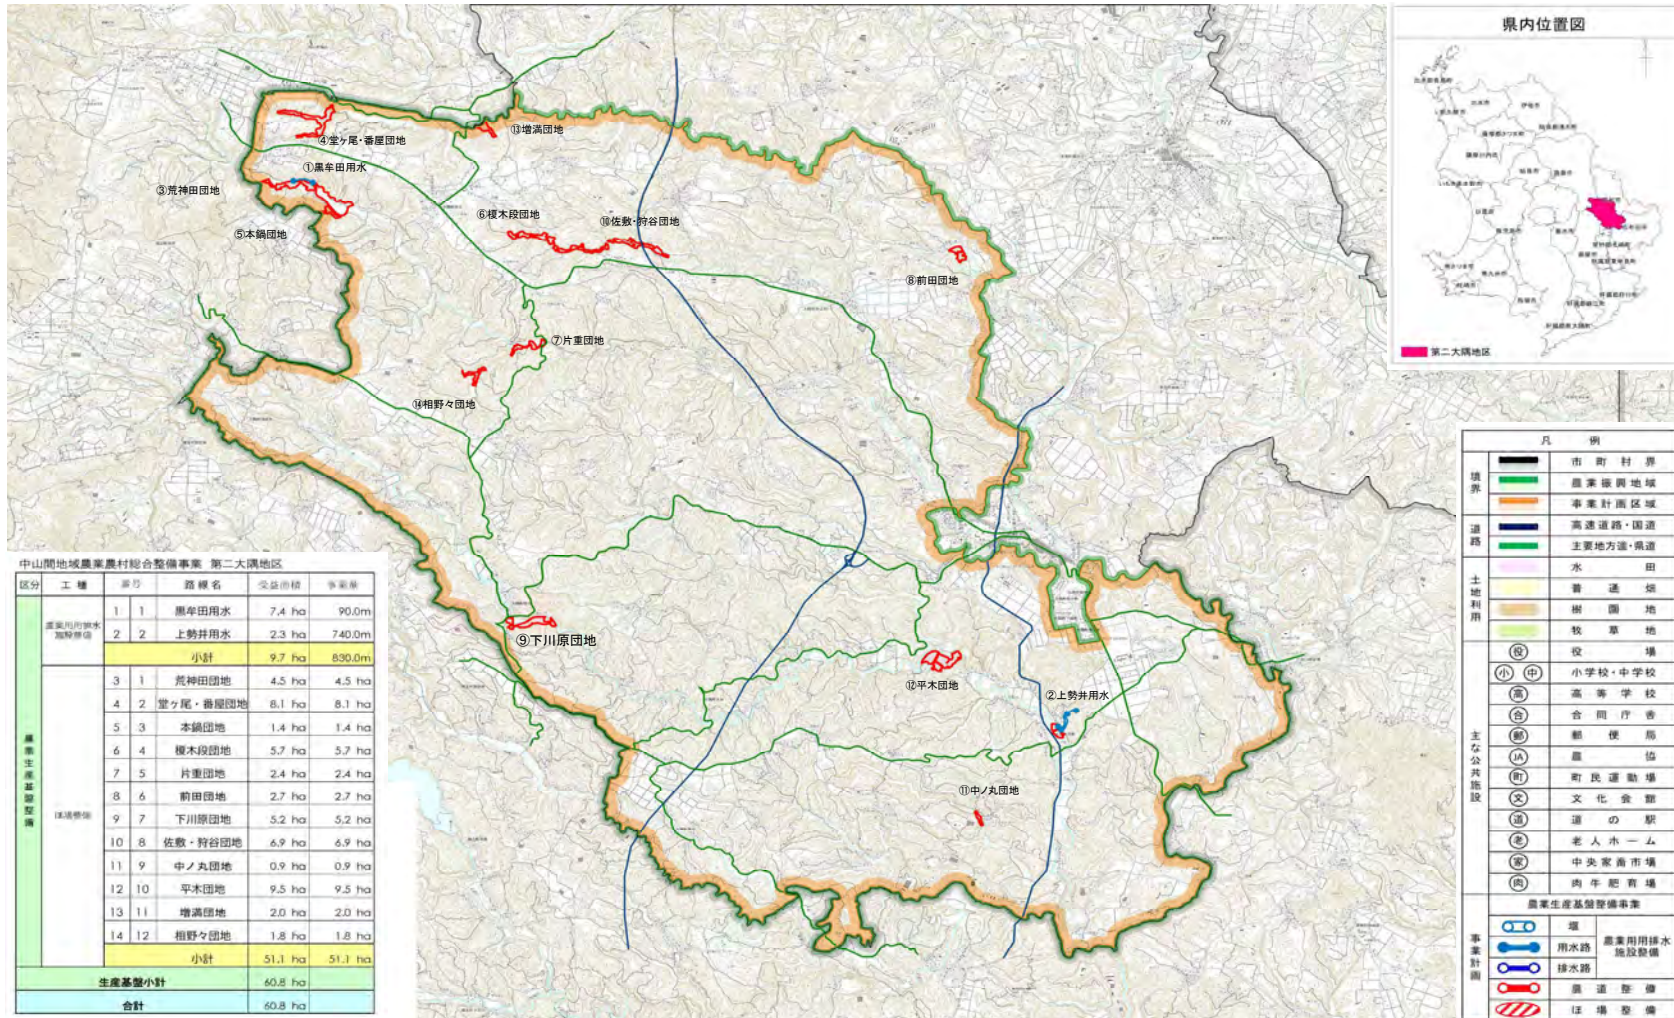

地区別事業概要

事業名	中山間地域農業農村総合整備事業		地区名	煌耀南種子 ^{こうようみなみたね}
関係市町村	鹿児島県熊毛郡南種子町 ^{くまげぐんみなみたねちょう}		事業主体	鹿児島県
事業目的	本地区は、大隅諸島の一つである種子島の南端に位置し、地形は起伏の多い丘陵地帯で丘陵部分から中央にかけて畑地、河川流域の低地には水田が開けている。これまでに本町は、県営中山間地域総合整備事業や県営畑地帯総合整備事業をはじめ、各種事業を導入し、農業生産基盤の整備に積極的に取り組んでいる。 しかしながら、本地域においては中山間地特有の条件不利地において未整備区域が残されており、近年の農業就業者の高齢化や過疎化・離農等による農業人口減少に伴い、耕作放棄地の急速な増加が予測される。 本事業を導入し、中山間地域の農地や農業水利施設、農道等の生産基盤整備と生活環境基盤を一体的に整備することで、効率的な生産性の高い優良農地を確保するとともに、農業の生産性の向上を図るものである。			
事業概要	受益面積	受益戸数	総事業費	工期
	90ha	275 戸	1,389 百万円	令和3～11年度
	主要工事	用排水路 5 km 農道 9 km ほ場整備 6 ha 農地防災 0.2km 営農飲雑用水施設 2箇所		
	関連事業	なし		
費用対効果	B：総便益	C：総費用	B／C	算定方式
	1,708 百万円	1,453 百万円	1.17	総費用総便益方式
概要図	別添のとおり			


出典：煌耀南種子地区土地改良事業計画概要書（鹿児島県農政部農地整備課作成）

概 要 図

中山間地域農業農村総合整備事業 煌耀南種子地区

□路線一覽表

工程	番号	路線名	事業量
農業用排水施設整備	1	西広田牟田用水路	360 m
	2	ユル牟田用水路	220 m
	3	水牛井排水路	1,010 m
	4	桶底用排水路	400 m
	5	中ノ新開排水路	650 m
	6	鹿谷ノ用水路	800 m
	7	鹿谷2号用水路	260 m
	8	鹿谷排水路	430 m
	9	西広田牟田排水路	380 m
	10	白木排水路	170 m
	11	上木屋ノ久保排水路	690 m
農業生産基盤整備	小計		5,370 m
	12	西広田牟田農道	500 m
	13	新道農道	1,020 m
	14	水溜農道	410 m
	15	上瀬田農道	250 m
	16	本村1号農道	290 m
	17	本村2号農道	220 m
	18	祭山農道	560 m
	19	平松ノ野農道	485 m
	20	椿山農道	510 m
	21	宮ノ前農道	710 m
	22	高峰農道	275 m
	23	白鳥農道	1,935 m
	24	樺ノ野農道	440 m
	25	樺久保1号農道	550 m
	26	樺久保2号農道	150 m
	27	樺久保3号農道	205 m
	28	樺久保4号農道	205 m
ほ場整備	小計		8,715 m
	29	田尾田地	5.6 ha
	小計		5.6 ha
農地防災	30	比事理田排水路	230 m
	小計		230 m
営農環境	31	石ムシ営農雑用水	1 箇所
	32	荒崎営農雑用水	1 箇所
	小計		2 箇所

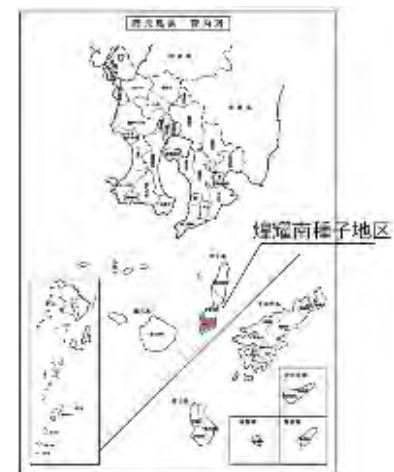

凡 例	
道 路	行政村界 国定新設区域 県定自治区域 都市計画区域 河川 水 田 甲 田 地 開 道 主要地方道・国道 1:2500比例尺道路
土地利用	畑 水 田 甲 田 地 開 道 主要地方道・国道 1:2500比例尺道路
主要道路	国道 主要地方道・国道 主要地方道・国道 1:2500比例尺道路
公共施設等	小学校 中学校 高等学校 民 館 農業協同組合 ライフセンター 集会所 商業市場 産直センター 製造工場 建設工場