


国営かんがい排水事業 雨竜川中央地区 事業概要図

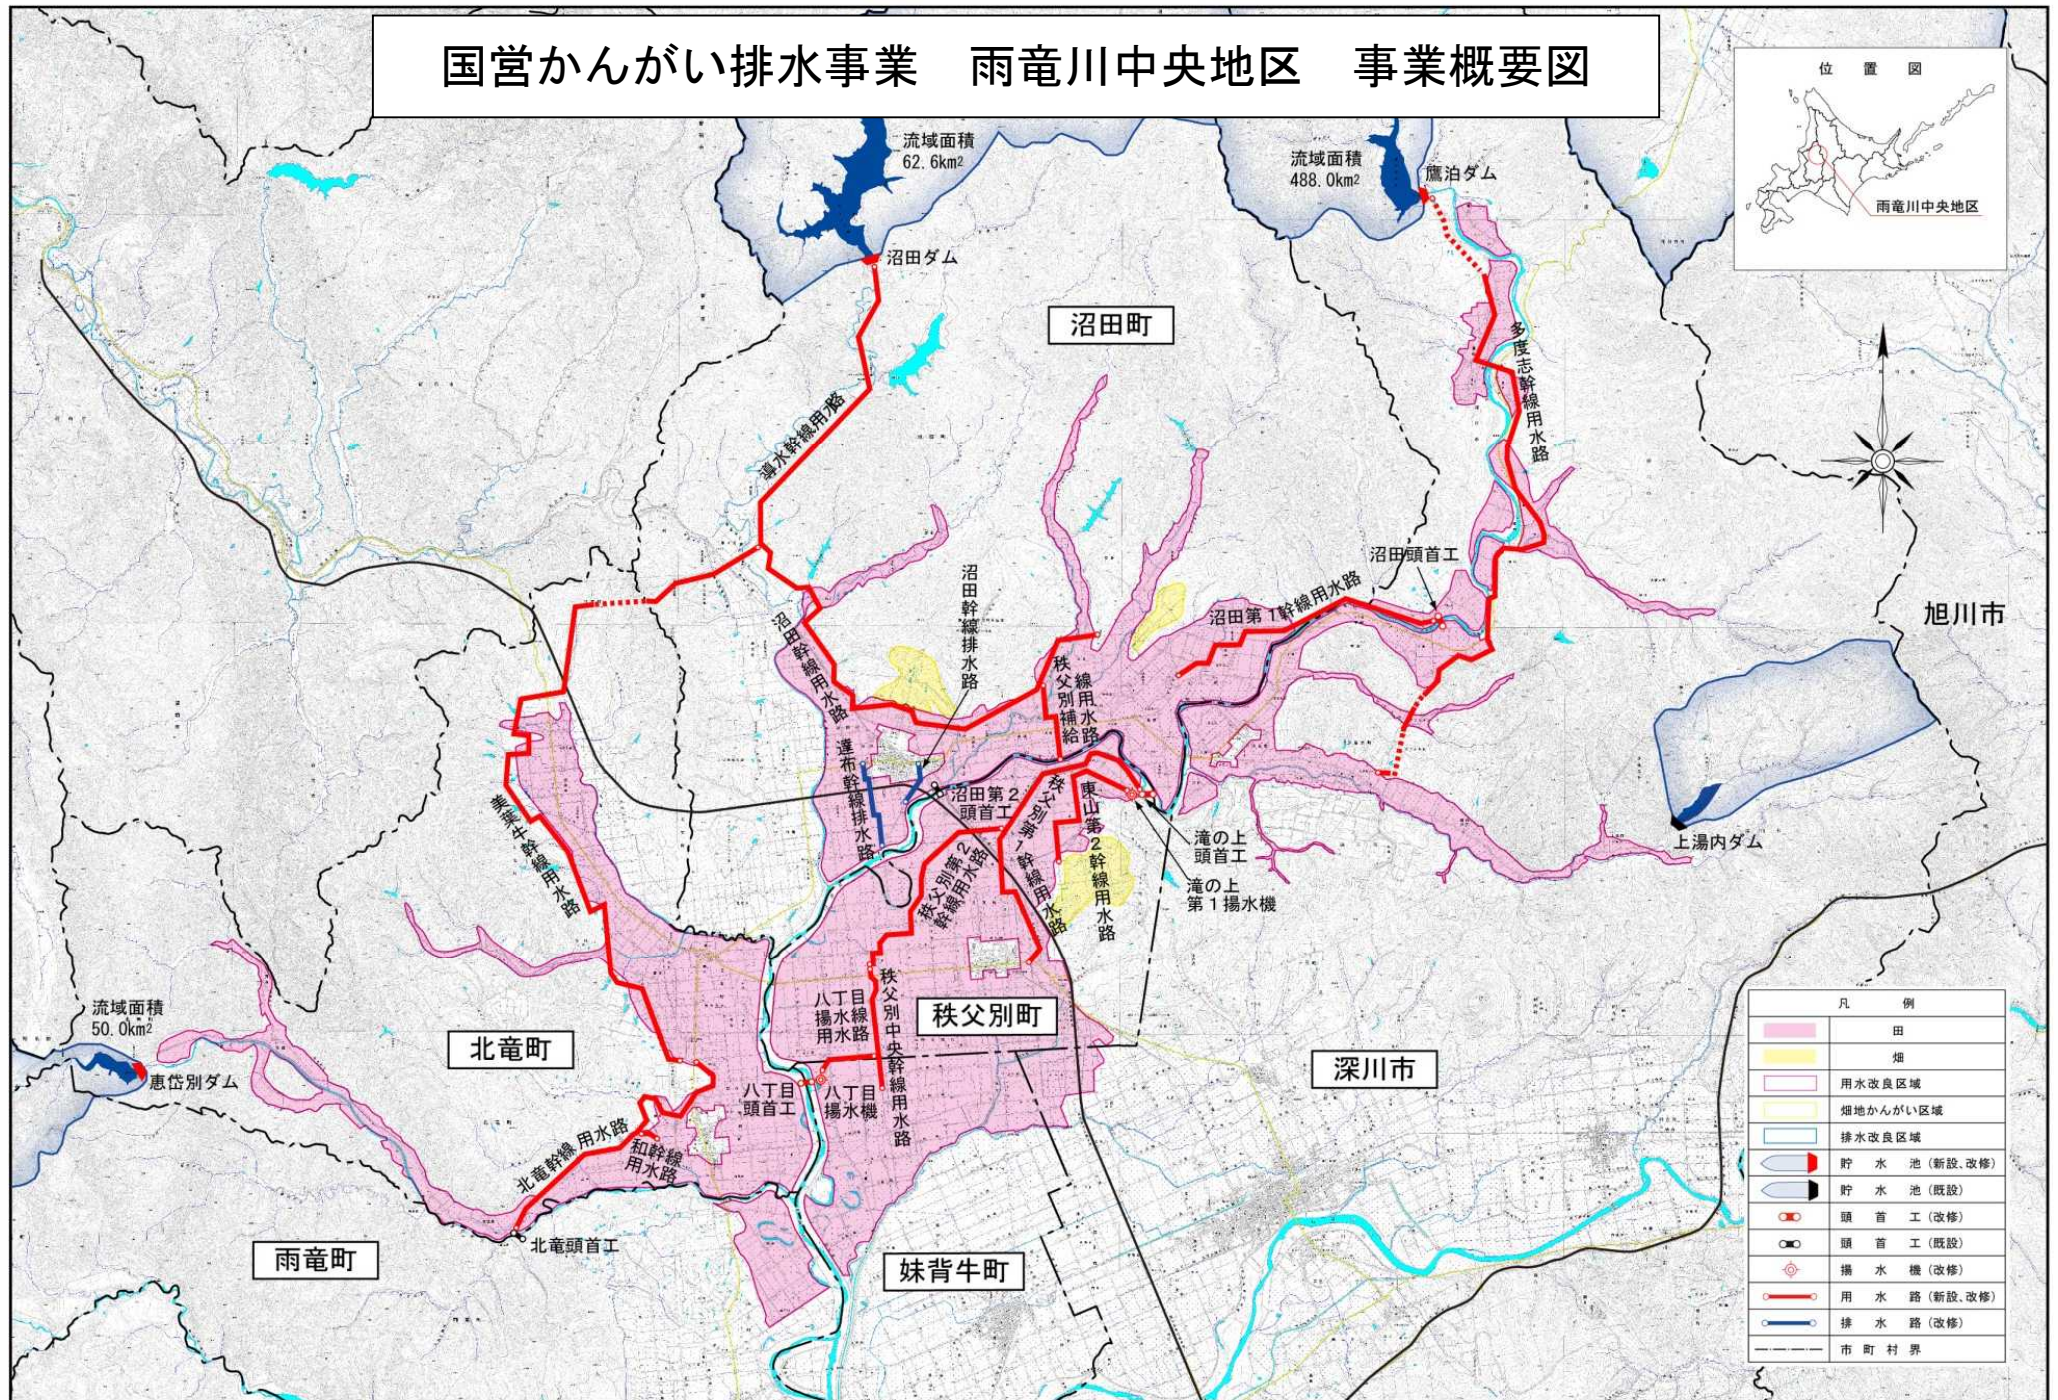

凡 例	
	田
	畑
	用水改良区域
	畑地かんがい区域
	排水改良区域
	貯水池(新設、改修)
	貯水池(既設)
	頭首工(改修)
	頭首工(既設)
	揚水機(改修)
	用水路(新設、改修)
	排水路(改修)
	市町村界