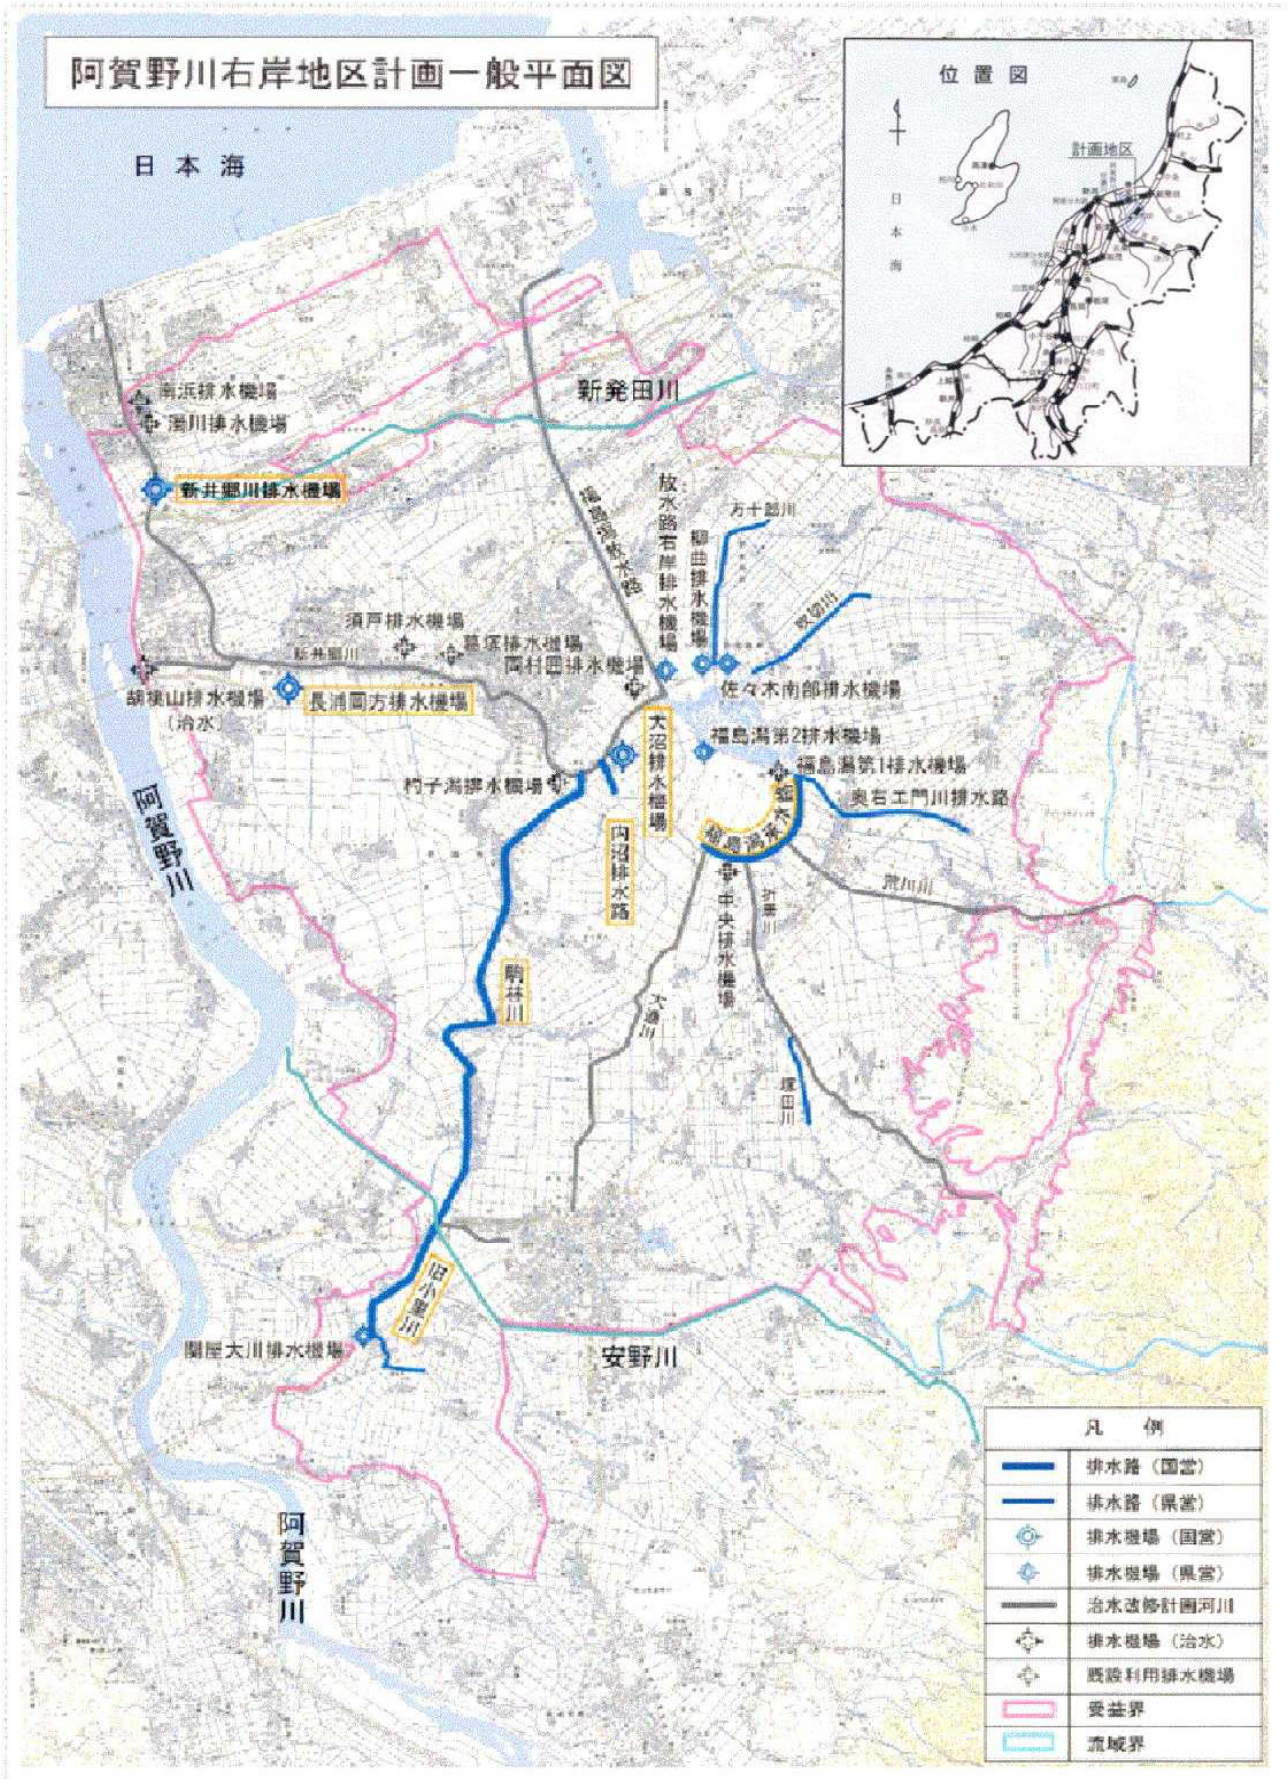かんがい排水事業 阿賀野川右岸地区 事業概要図【ＮＯ．４】