



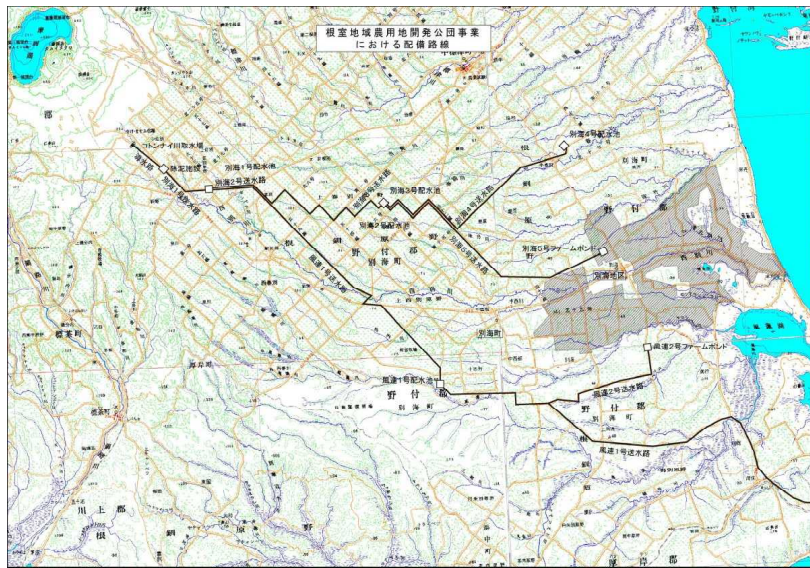

国営土地改良事業 別海地区事業概要図

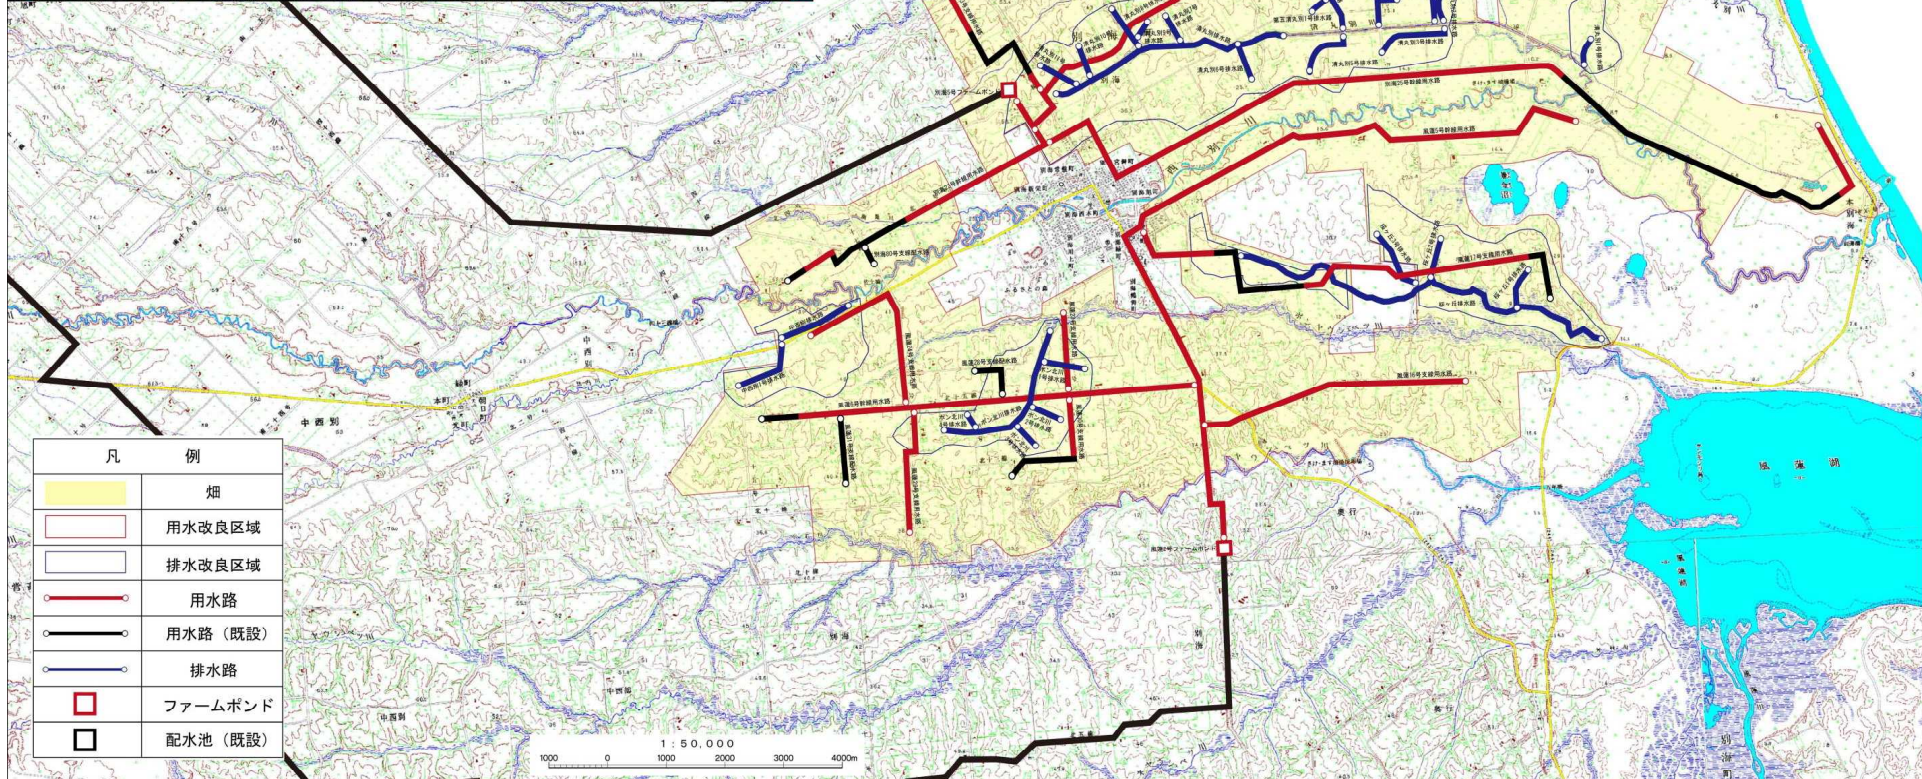

凡 例	
	畑
	用水改良区域
	排水改良区域
	用水路
	用水路（既設）
	排水路
	ファームポンド
	配水池（既設）

1:50,000
0 1000 2000 3000 4000m