


国営かんがい排水事業 芳賀台地地区 事業概要図

位置図

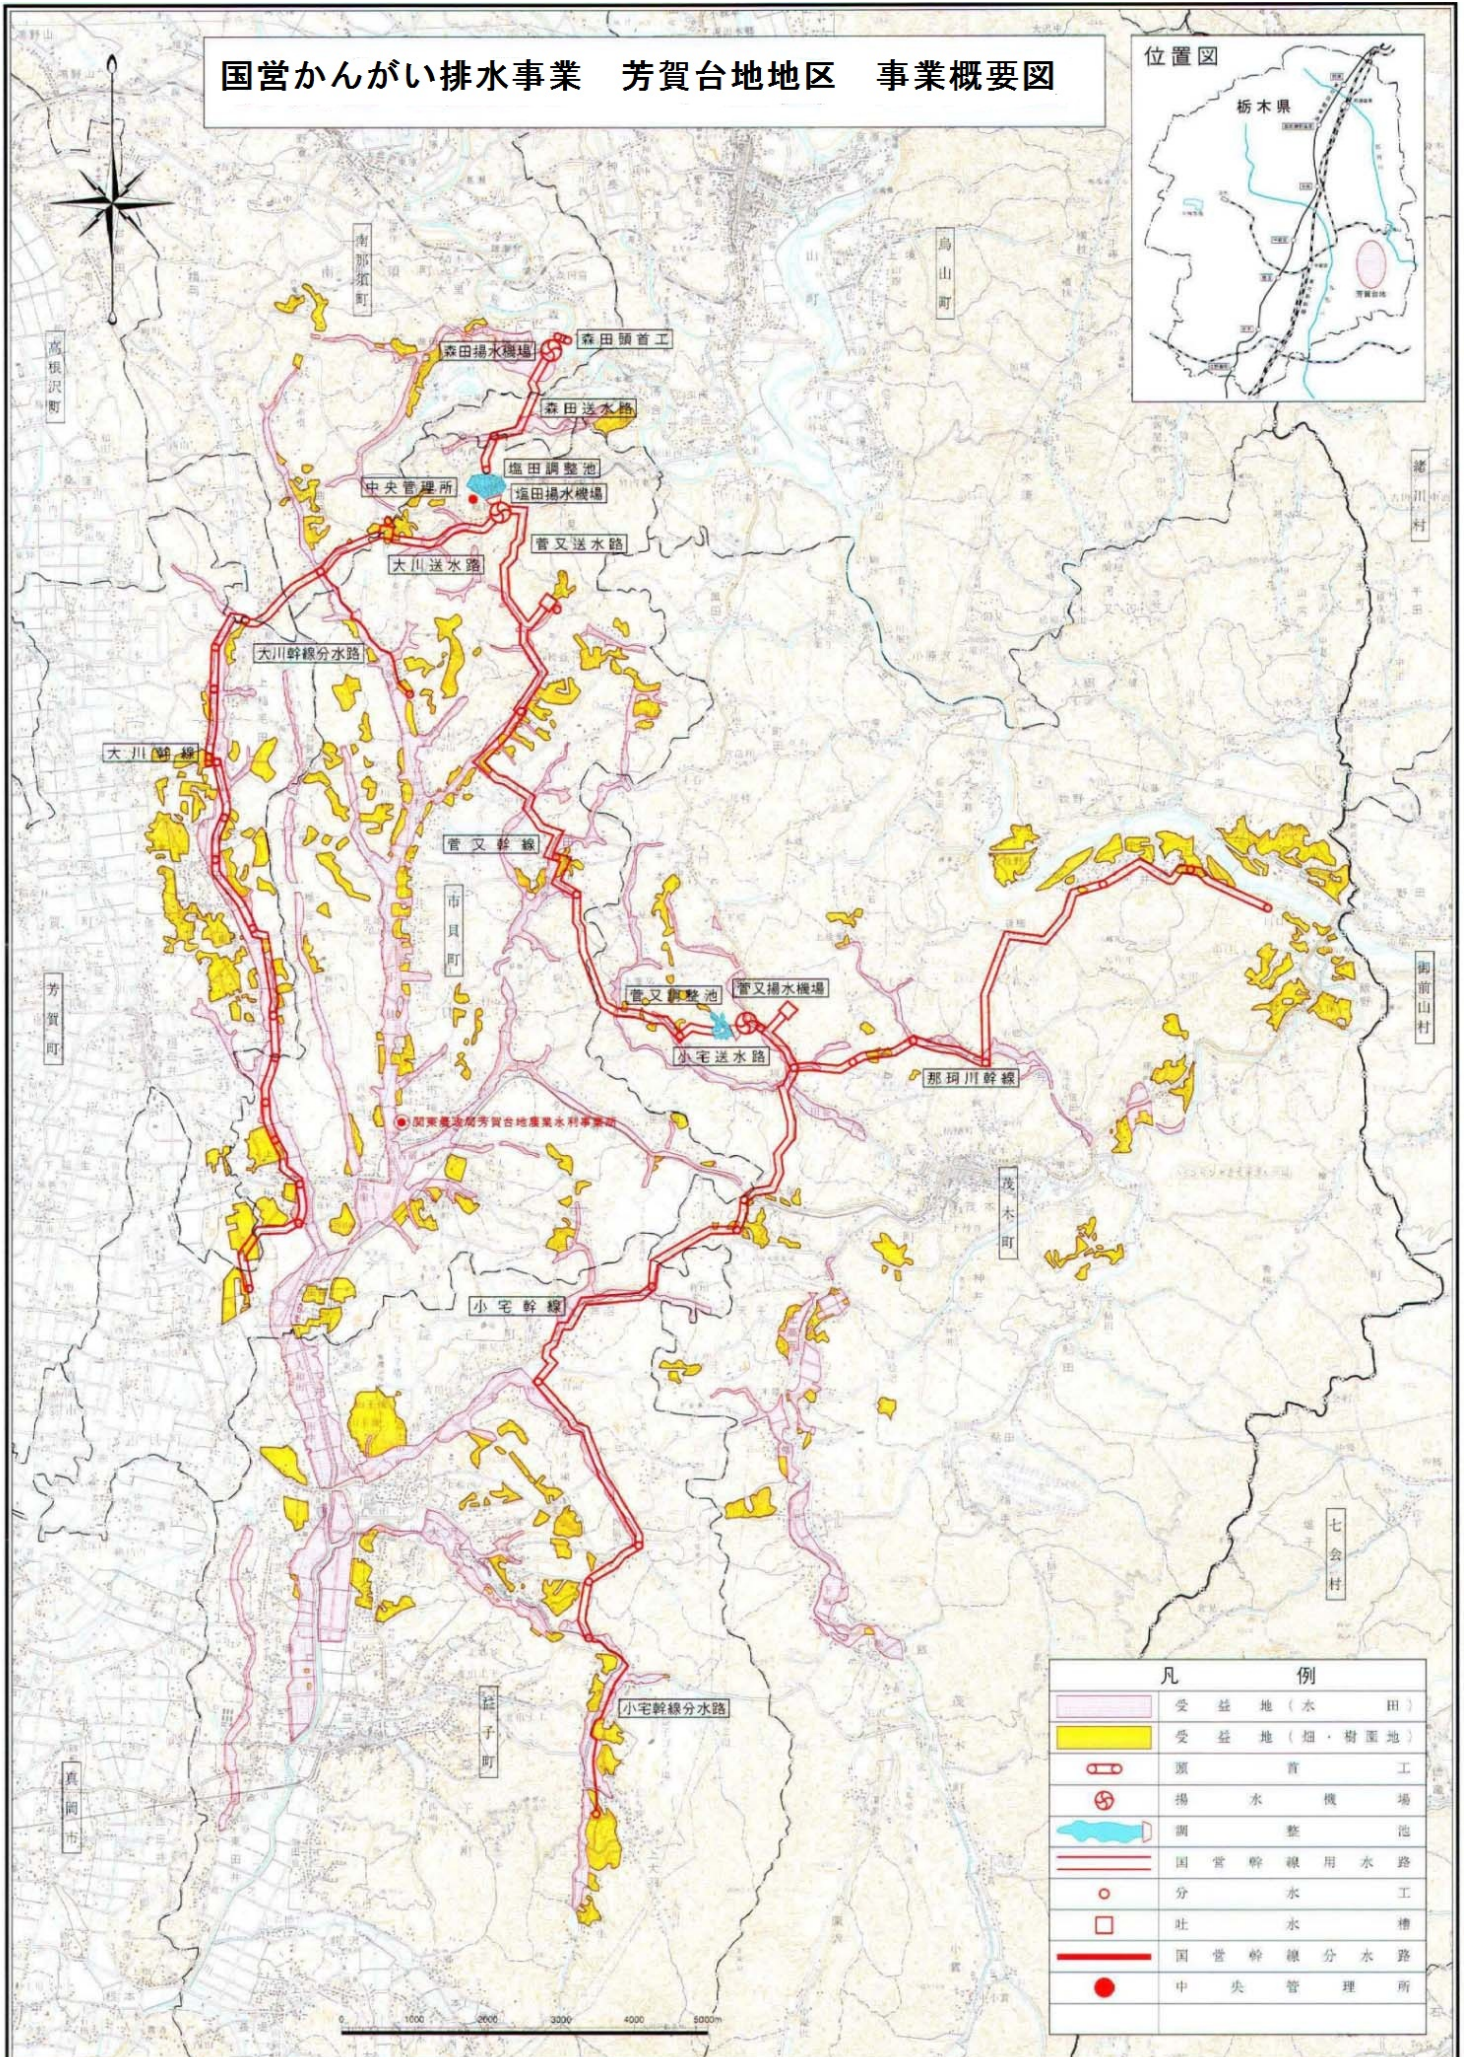

凡 例	
	受益地（水田）
	受益地（畑・樹園地）
	頭首工
	揚水機場
	調整池
	国営幹線用水路
	分水工
	吐水槽
	国営幹線分水路
	中央管理所