

国営かんがい排水事業「大淀川右岸地区」事業概要図




天神ダム



調整池



清武川水管橋

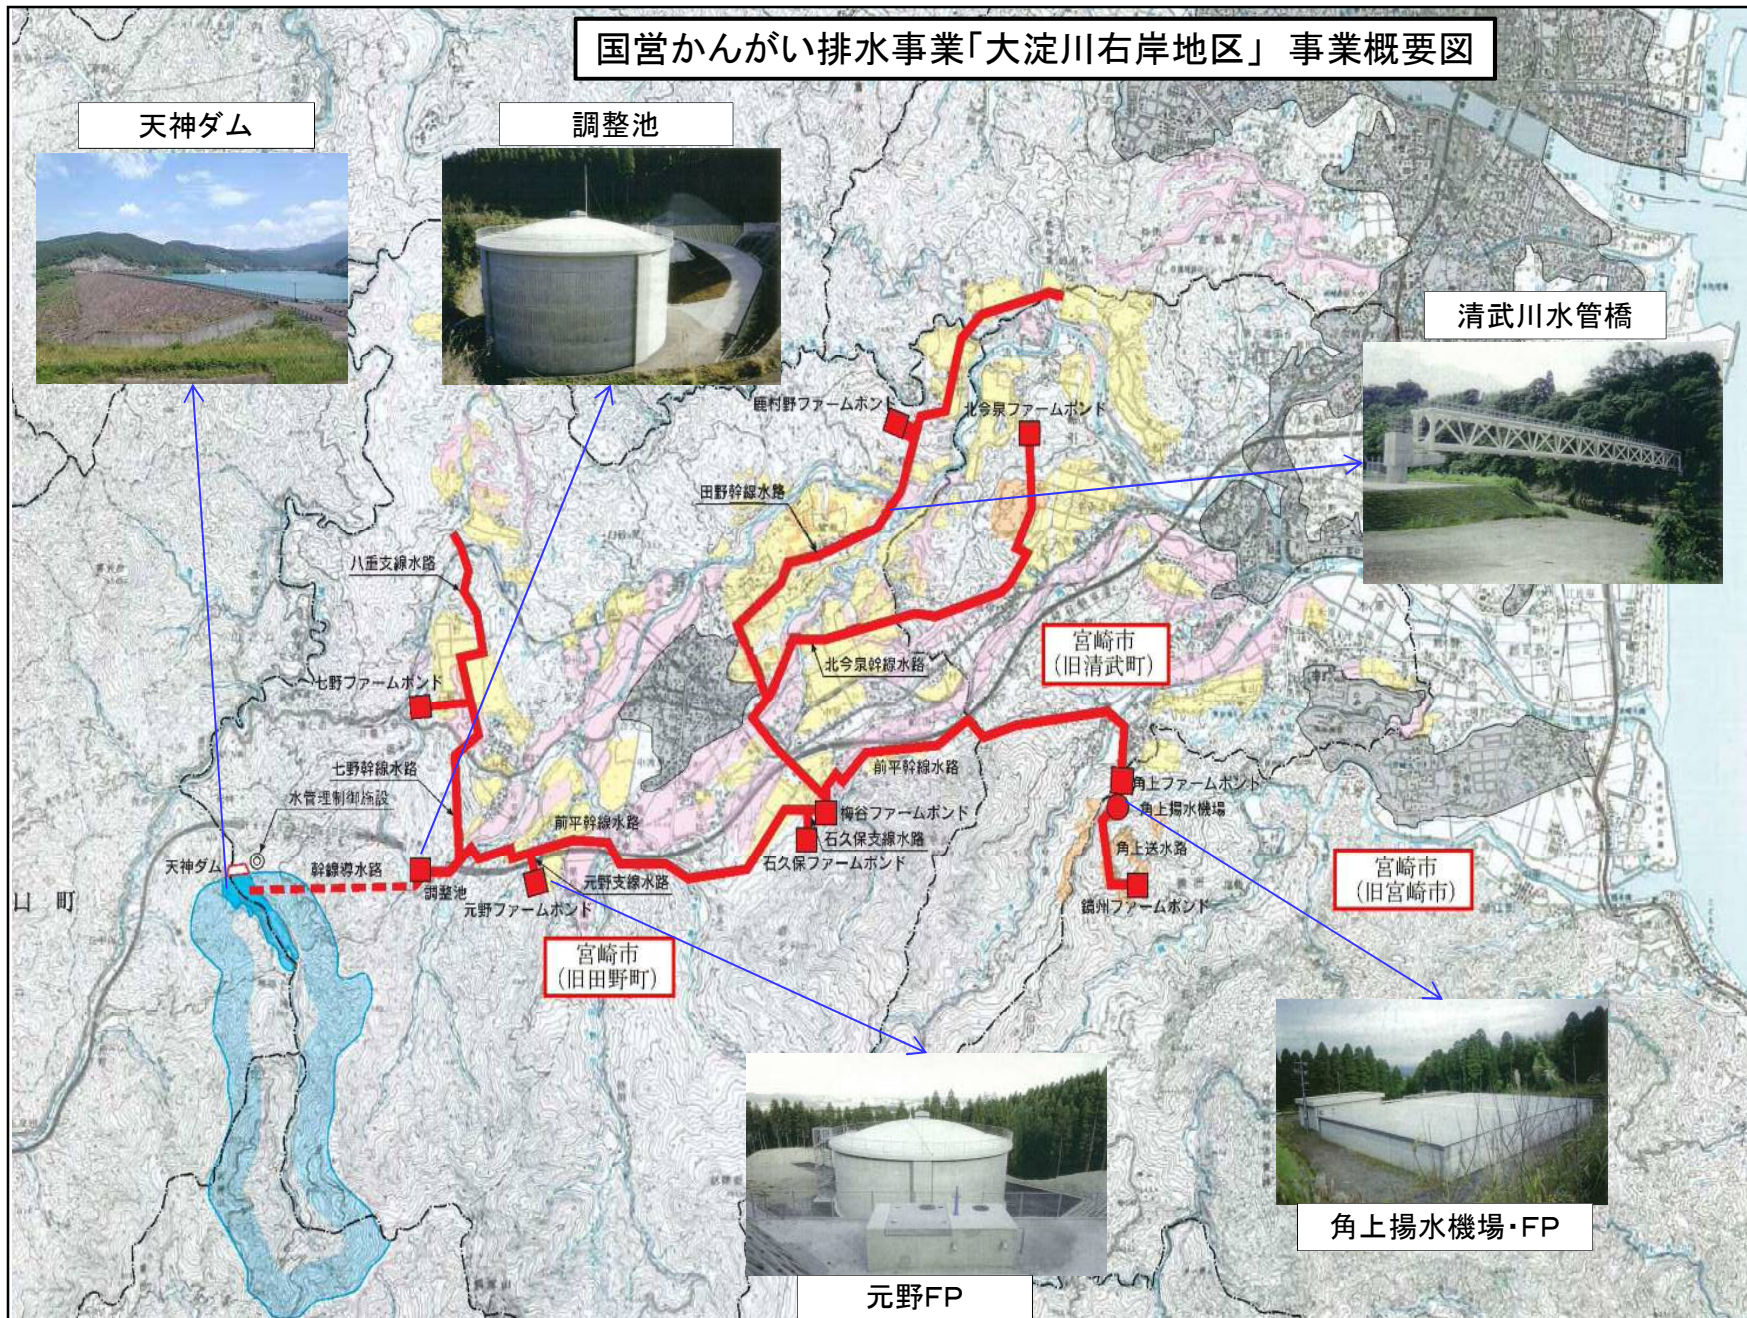

凡	例
	水田
	普通畑
	特産地
	牧草地
	ダム
	調整池・FP
	取水口
	分水工・取水工及び放流工
	揚水機室(国営)
	揚水機室(県営)
	用水路(国営)
	用水路(県営)
	排水路
	排水路(国営)
	排水路(県営)

元野FP



角上揚水機場・FP

