



施行位置図(1/2)

S=1:10,000

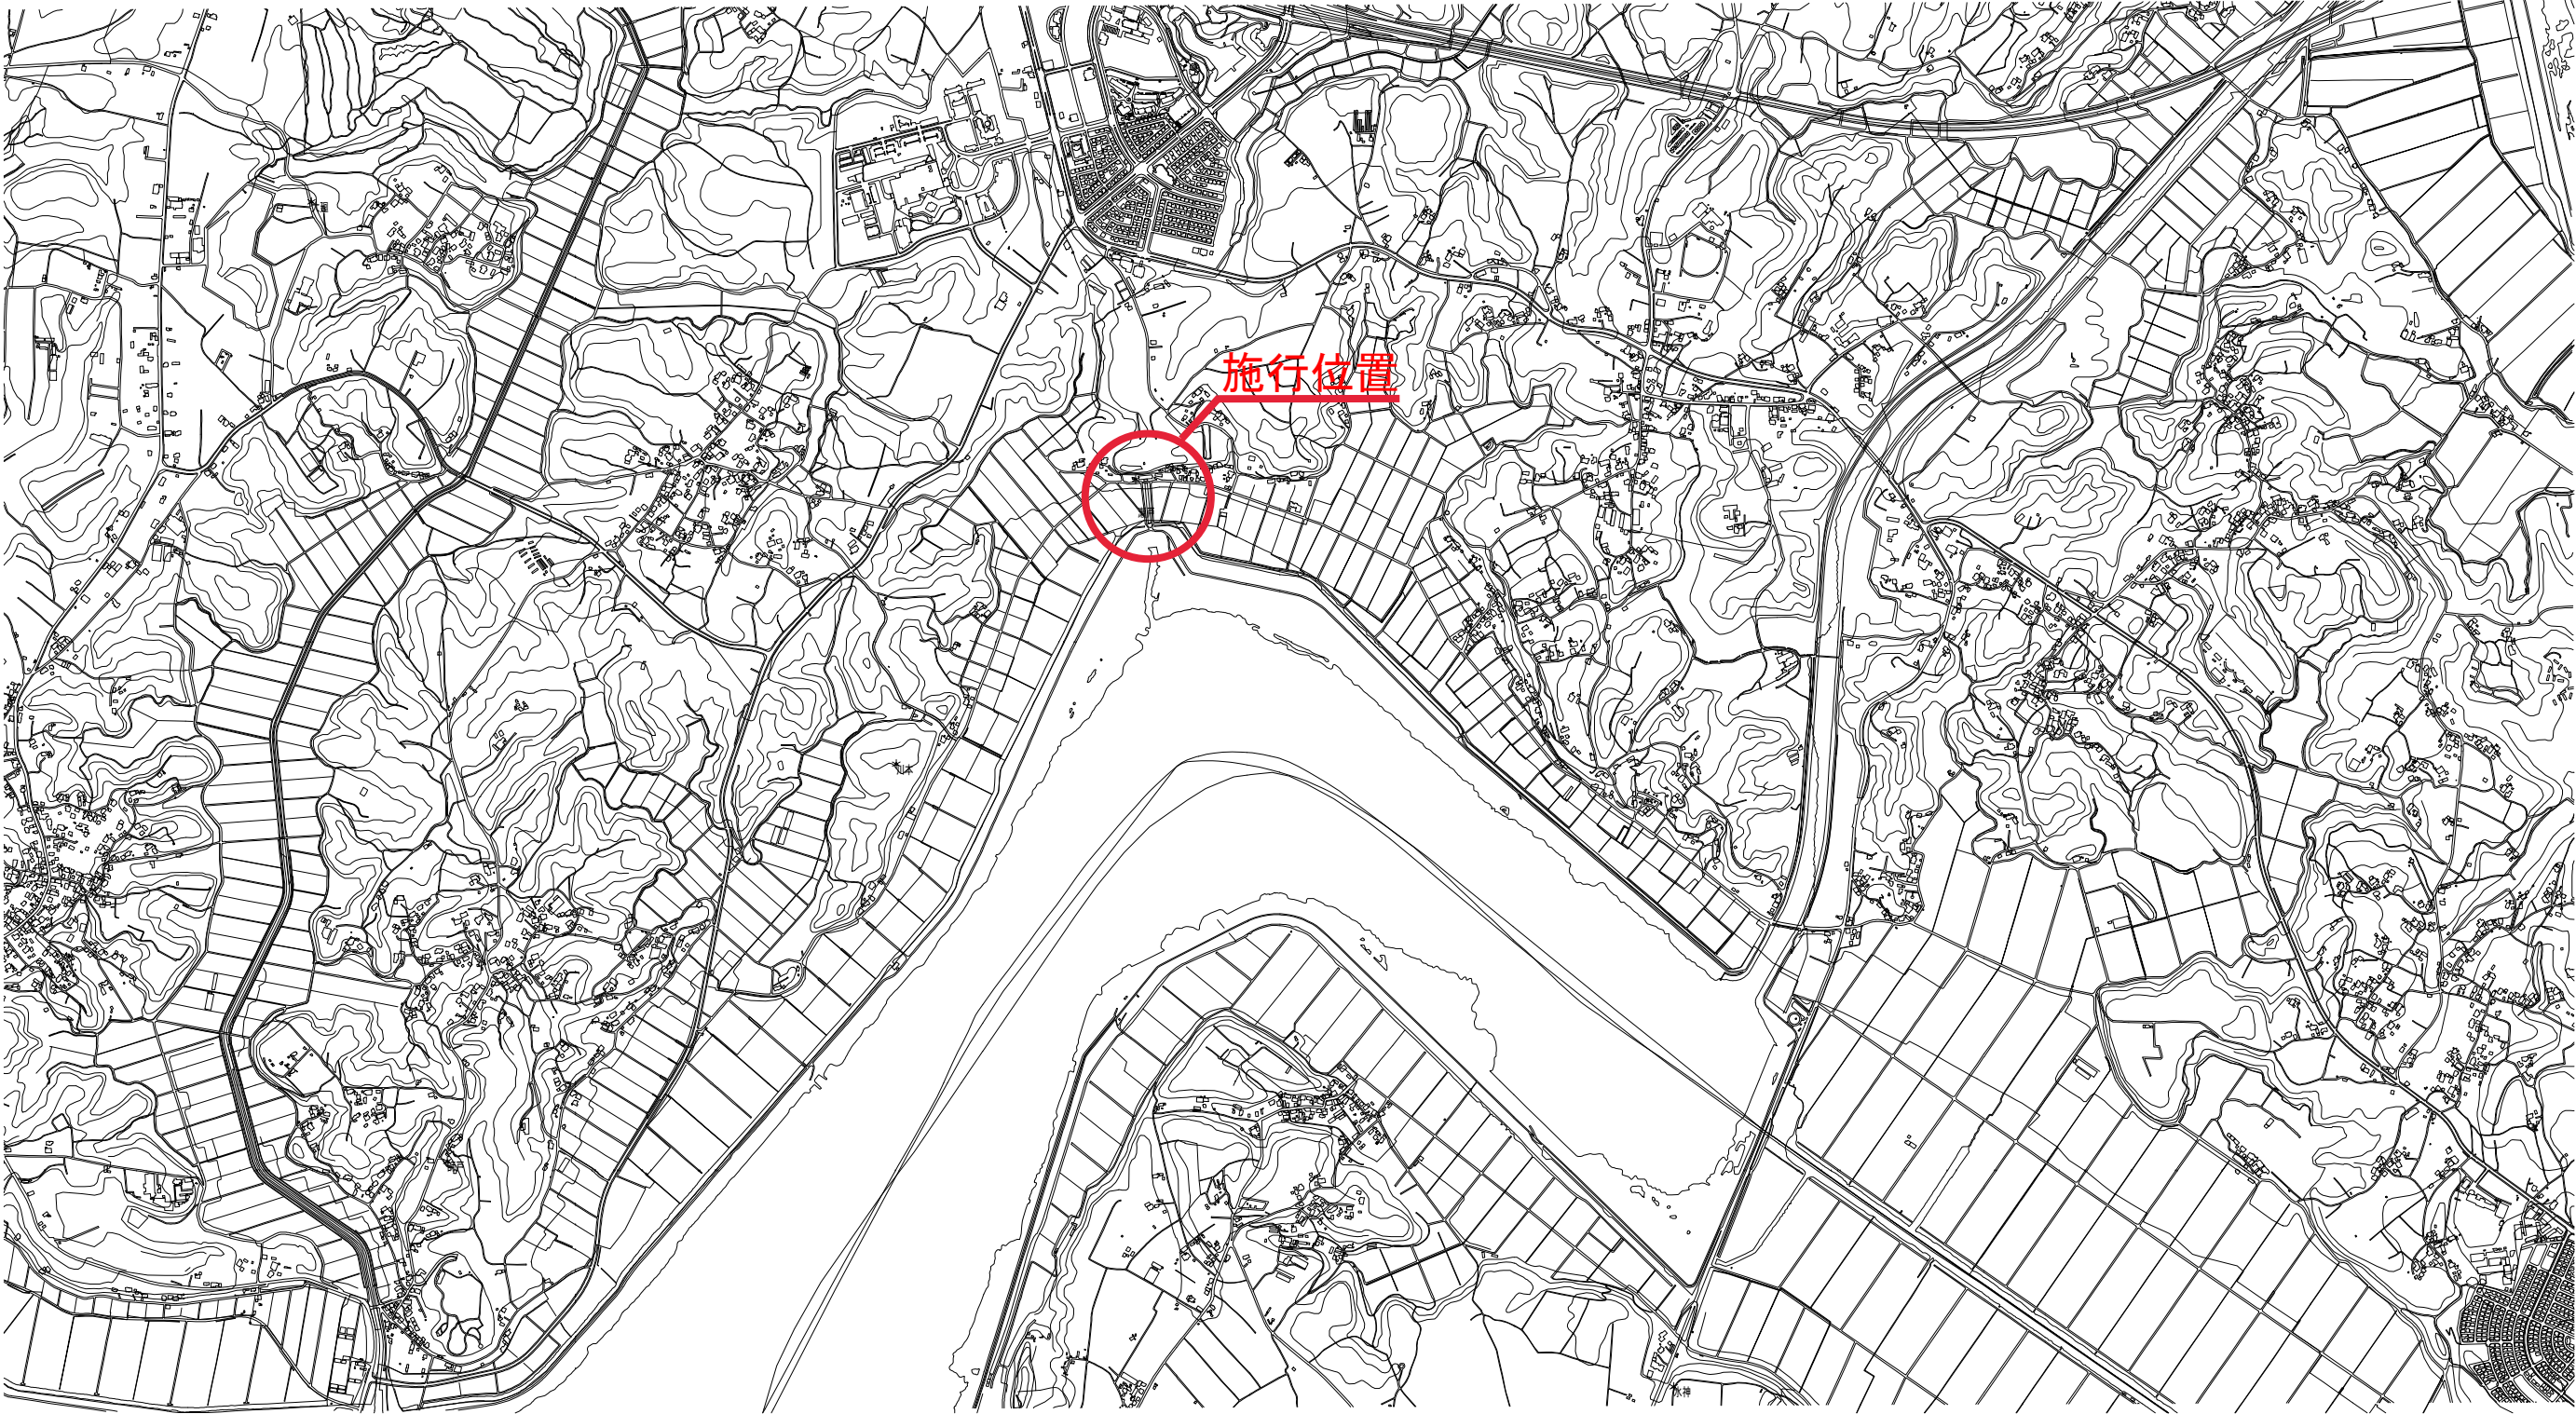

工事名	令和6年度 関東農政局管内国営事業外部技術者活用業務		
図面名	施行位置図(印旛沼二期地区)		
作成年月日			
縮尺	S=1:10,000	図面番号	1
会社名			
事業所名	関東農政局 土地改良技術事務所		

施行位置図

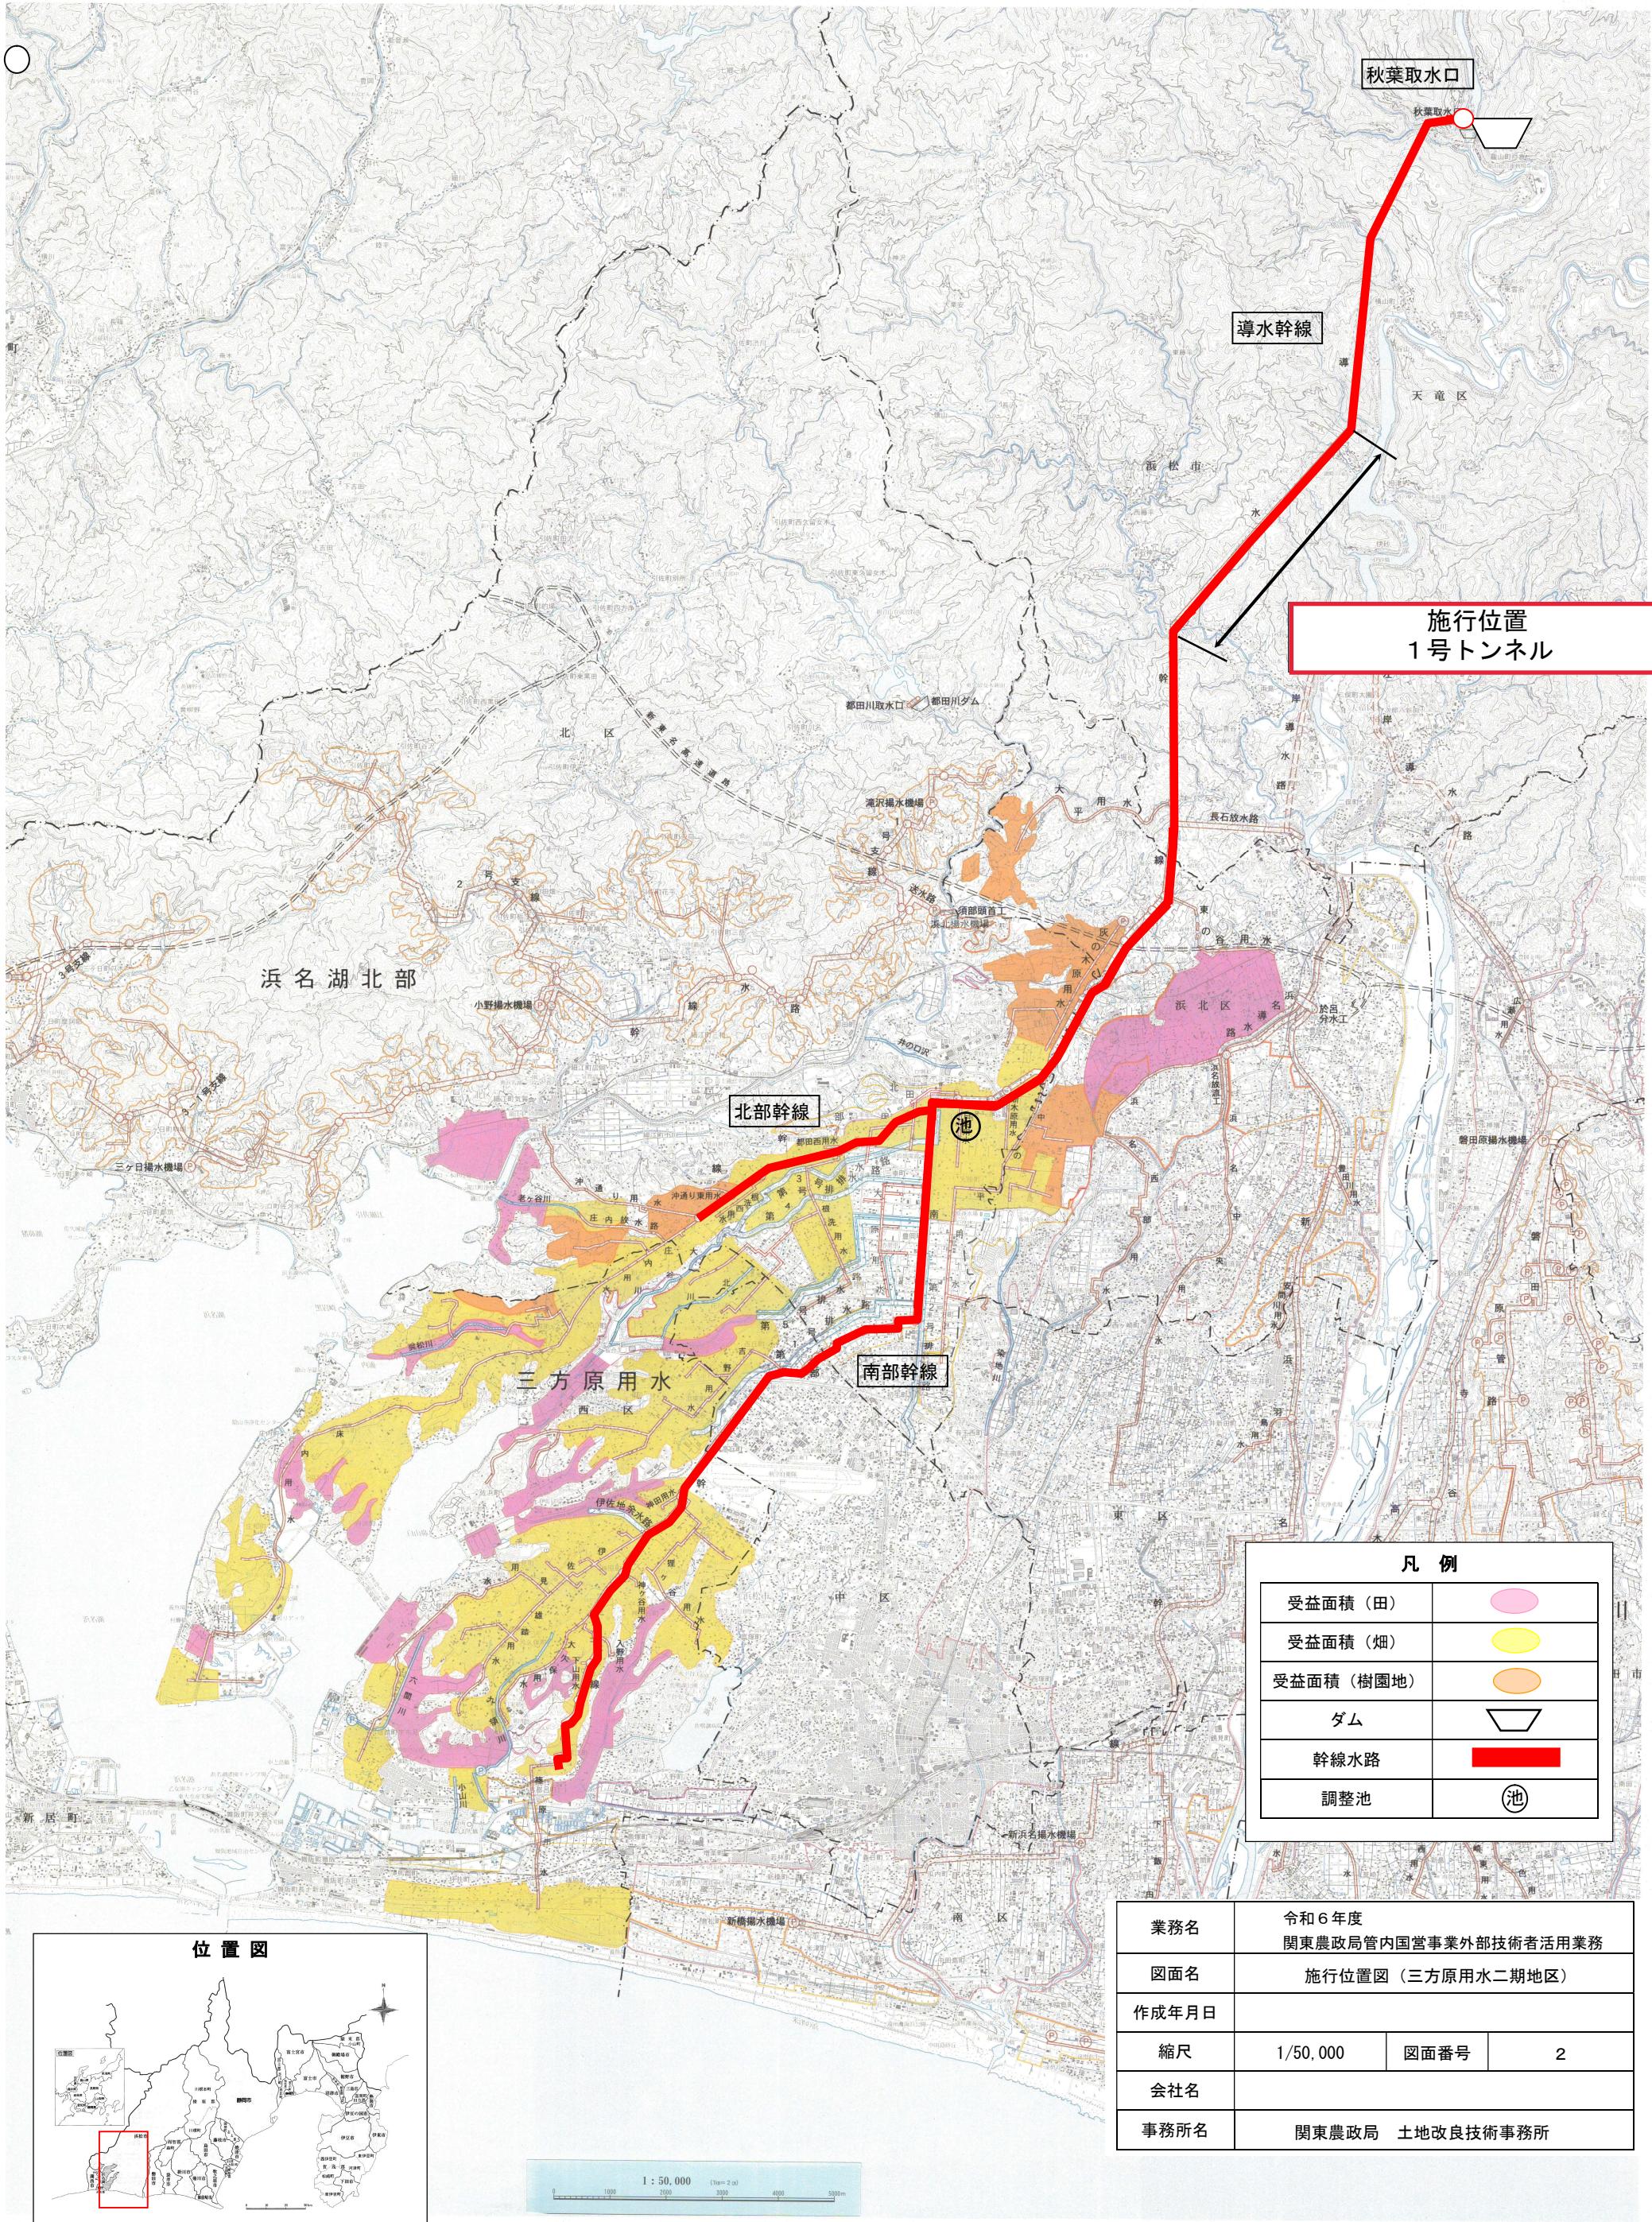

業務名	令和6年度 関東農政局管内国営事業外部技術者活用業務		
図面名	施行位置図 (三方原用水二期地区)		
作成年月日			
縮尺	1/50,000	図面番号	2
会社名			
事務所名	関東農政局 土地改良技術事務所		