



# 施工場所

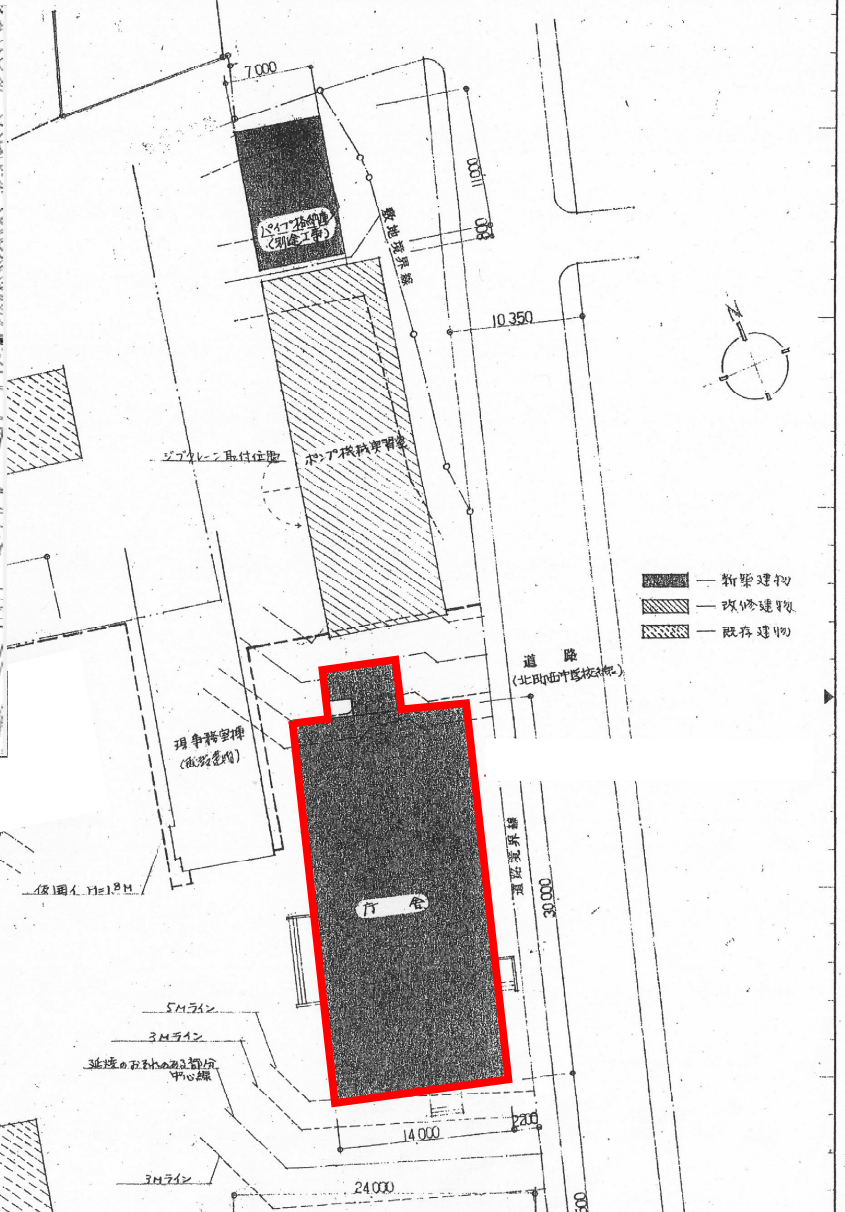


- 新築建物
- 改修建物
- 既存建物

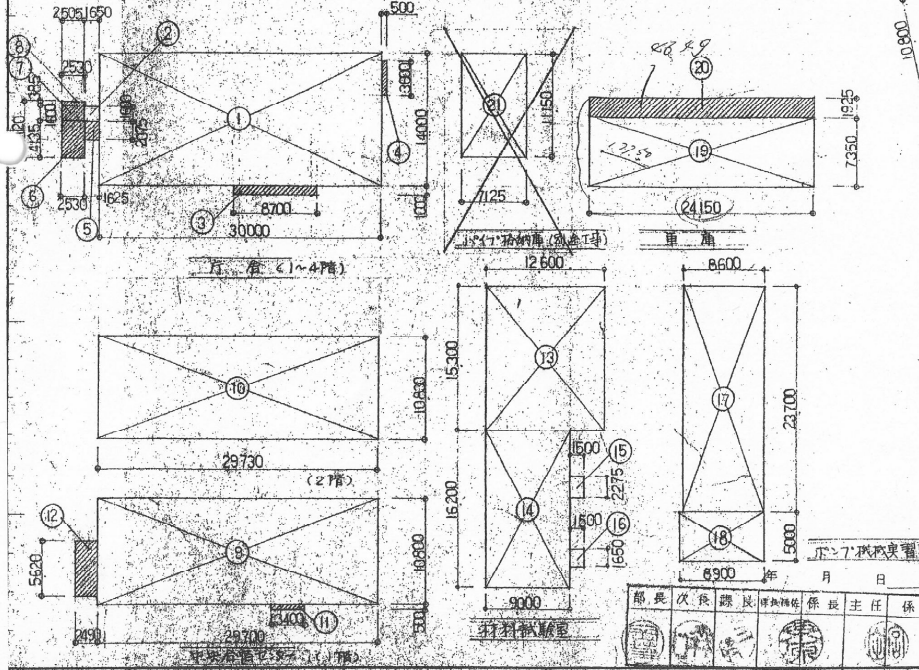

部長	次長	課長	主任	係主任	係


工事名	関東農政局土地改良技術事務所 庁舎外壁塗装工事		
図面名	施工位置図		
年月日			
縮尺	図示	図面番号	1
会社名	関東農政局土地改良技術事務所		
事業者名			

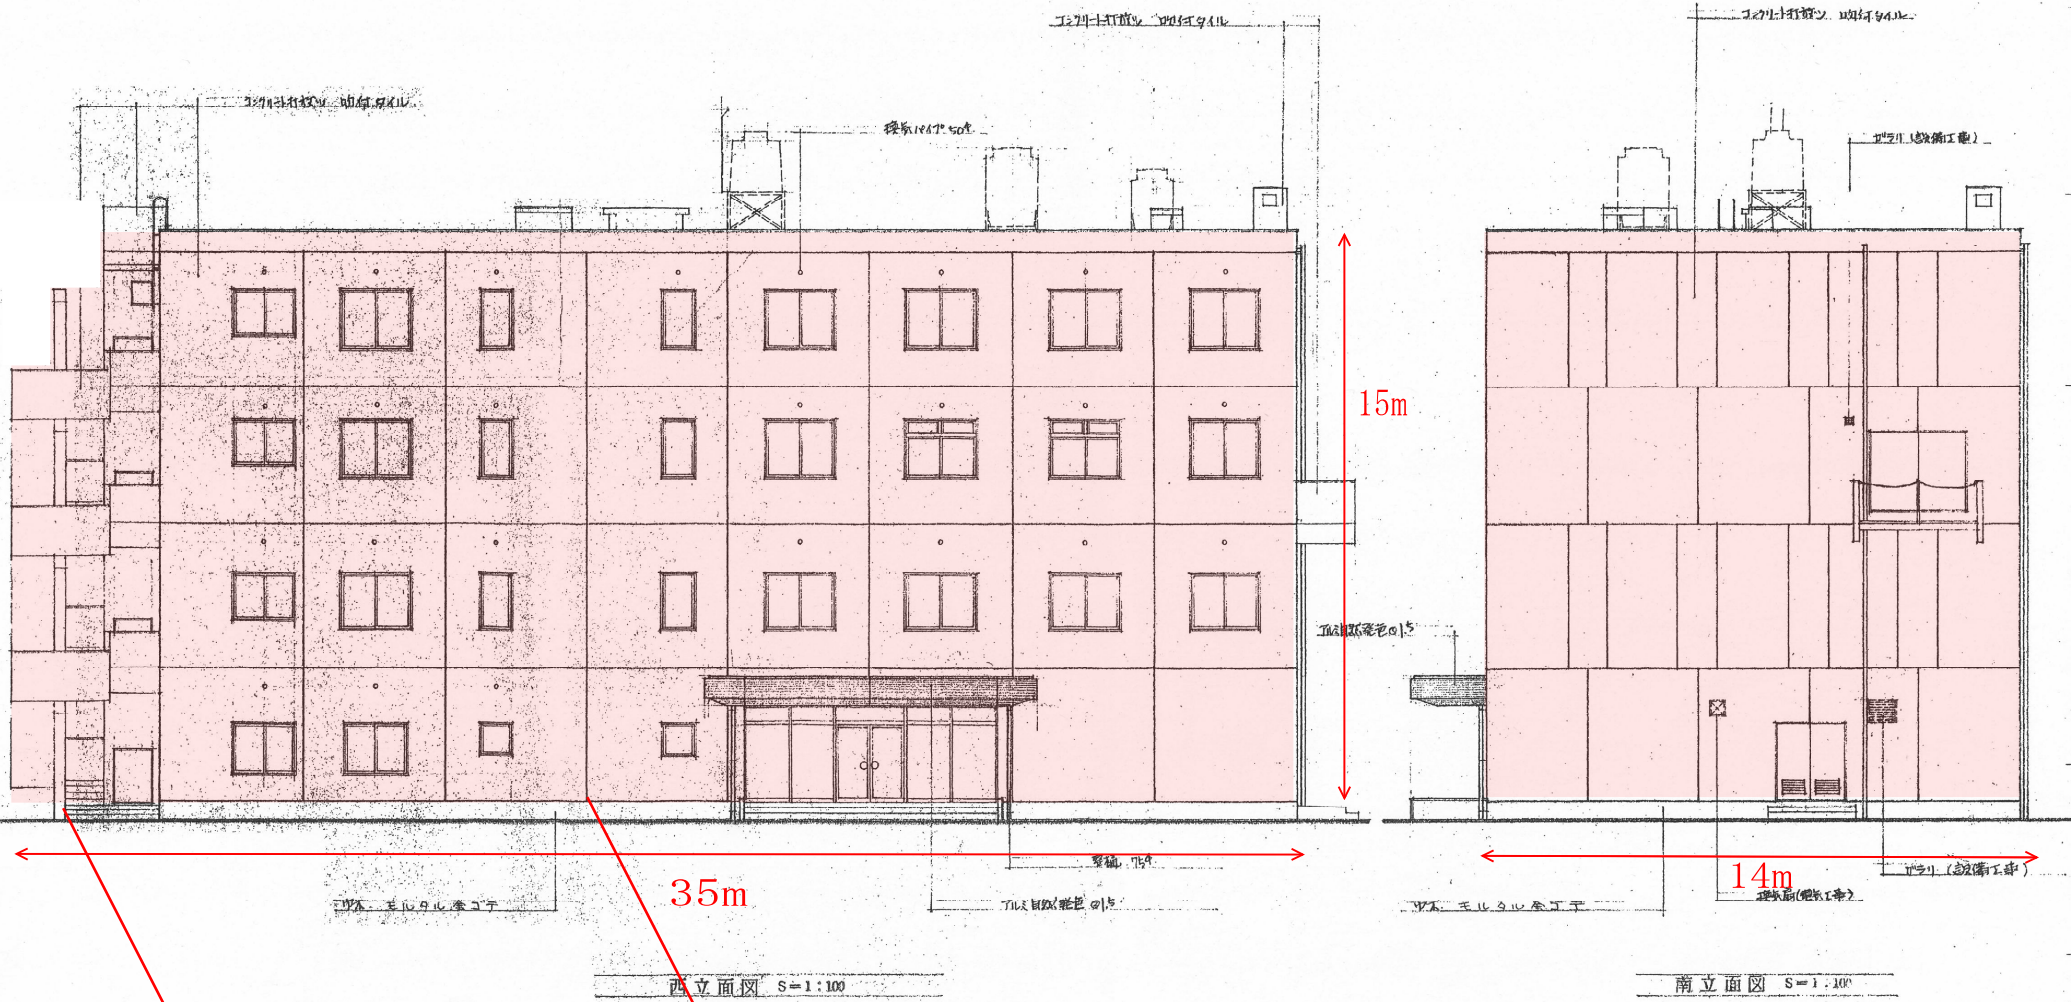

防水工  
階段床面1~4階

塗装工

工事名	関東農政局土地改良技術事務所 庁舎外壁塗装工事		
図面名	西・南立面図		
年月日			
縮尺	図示	図面番号	2
会社名	関東農政局土地改良技術事務所		
事業者名			

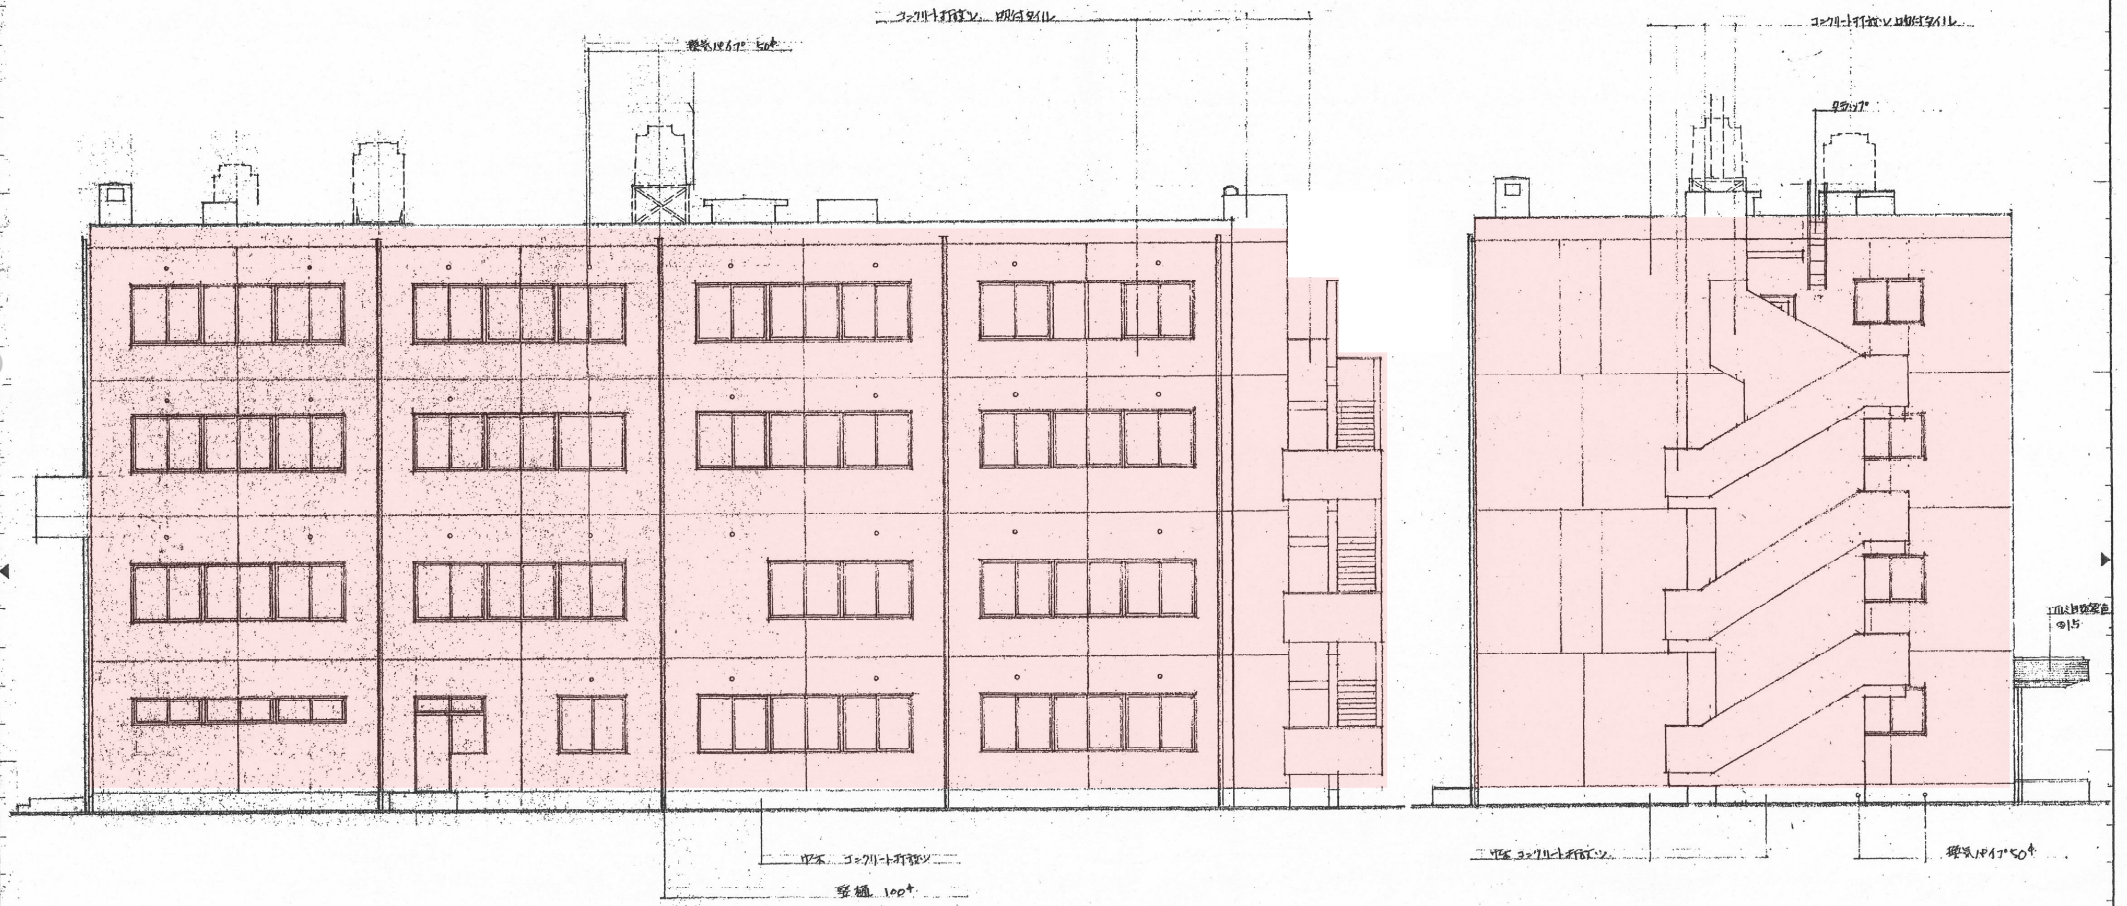

東立面図 S=1:100

北立面図 S=1:100

特記事項  
 訂正  
 検印  
 設計年月日 54. 7. 25  
 関東農政局土地改良技術事務所新築工事  
 の内 建築 工事設計

工事名	関東農政局土地改良技術事務所 庁舎外壁塗装工事		
図面名	東・北立面図		
年月日			
縮尺	図示	図面番号	3
会社名	関東農政局土地改良技術事務所		
事業者名			