


施行位置図

S=1:10,000

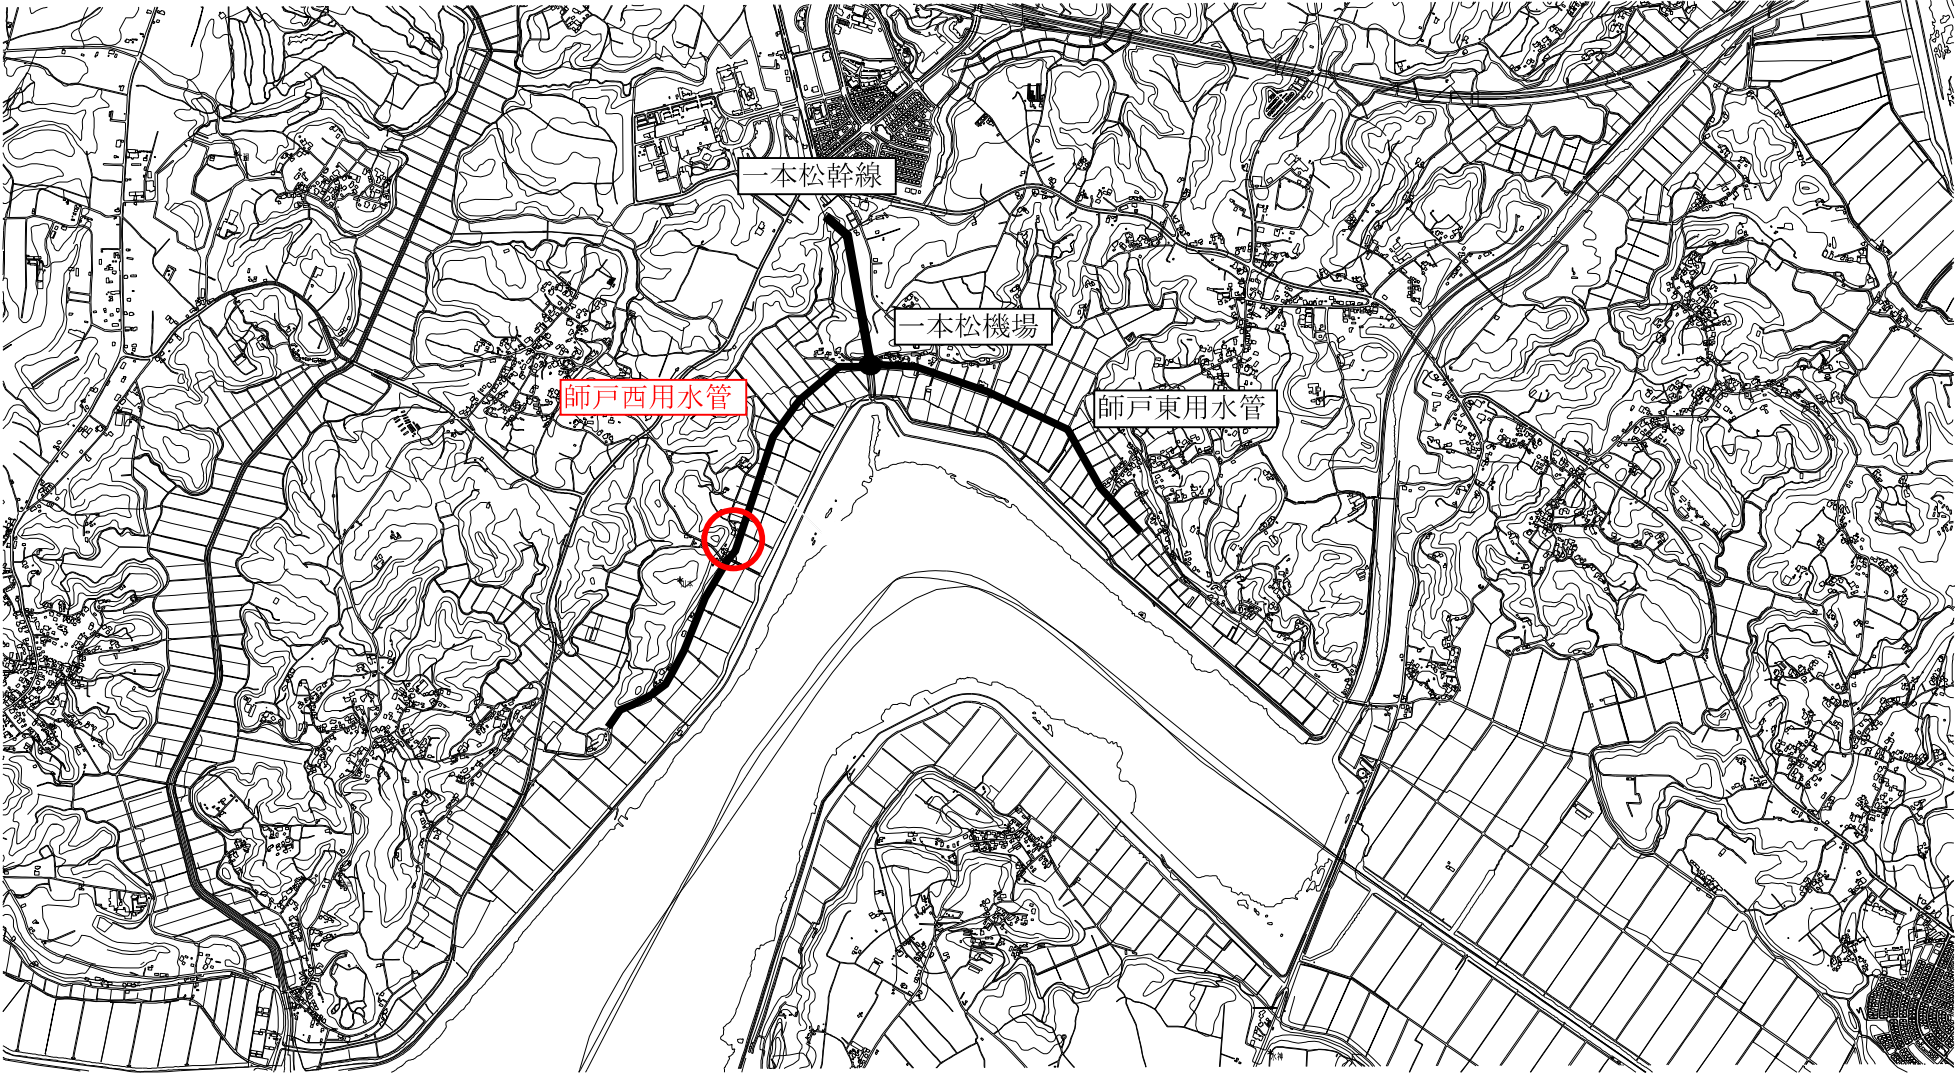

○ 業務実施範囲

業務名	令和6年度印旛沼二期農業水利事業 一本松機場師戸西用水管整備工事建築物等事前調査業務		
図面名	施行位置図		
縮尺	1/10,000	図面番号	1
事業所名	関東農政局印旛沼二期農業水利事業所		