


業務位置図(1/2)

S=1:10,000

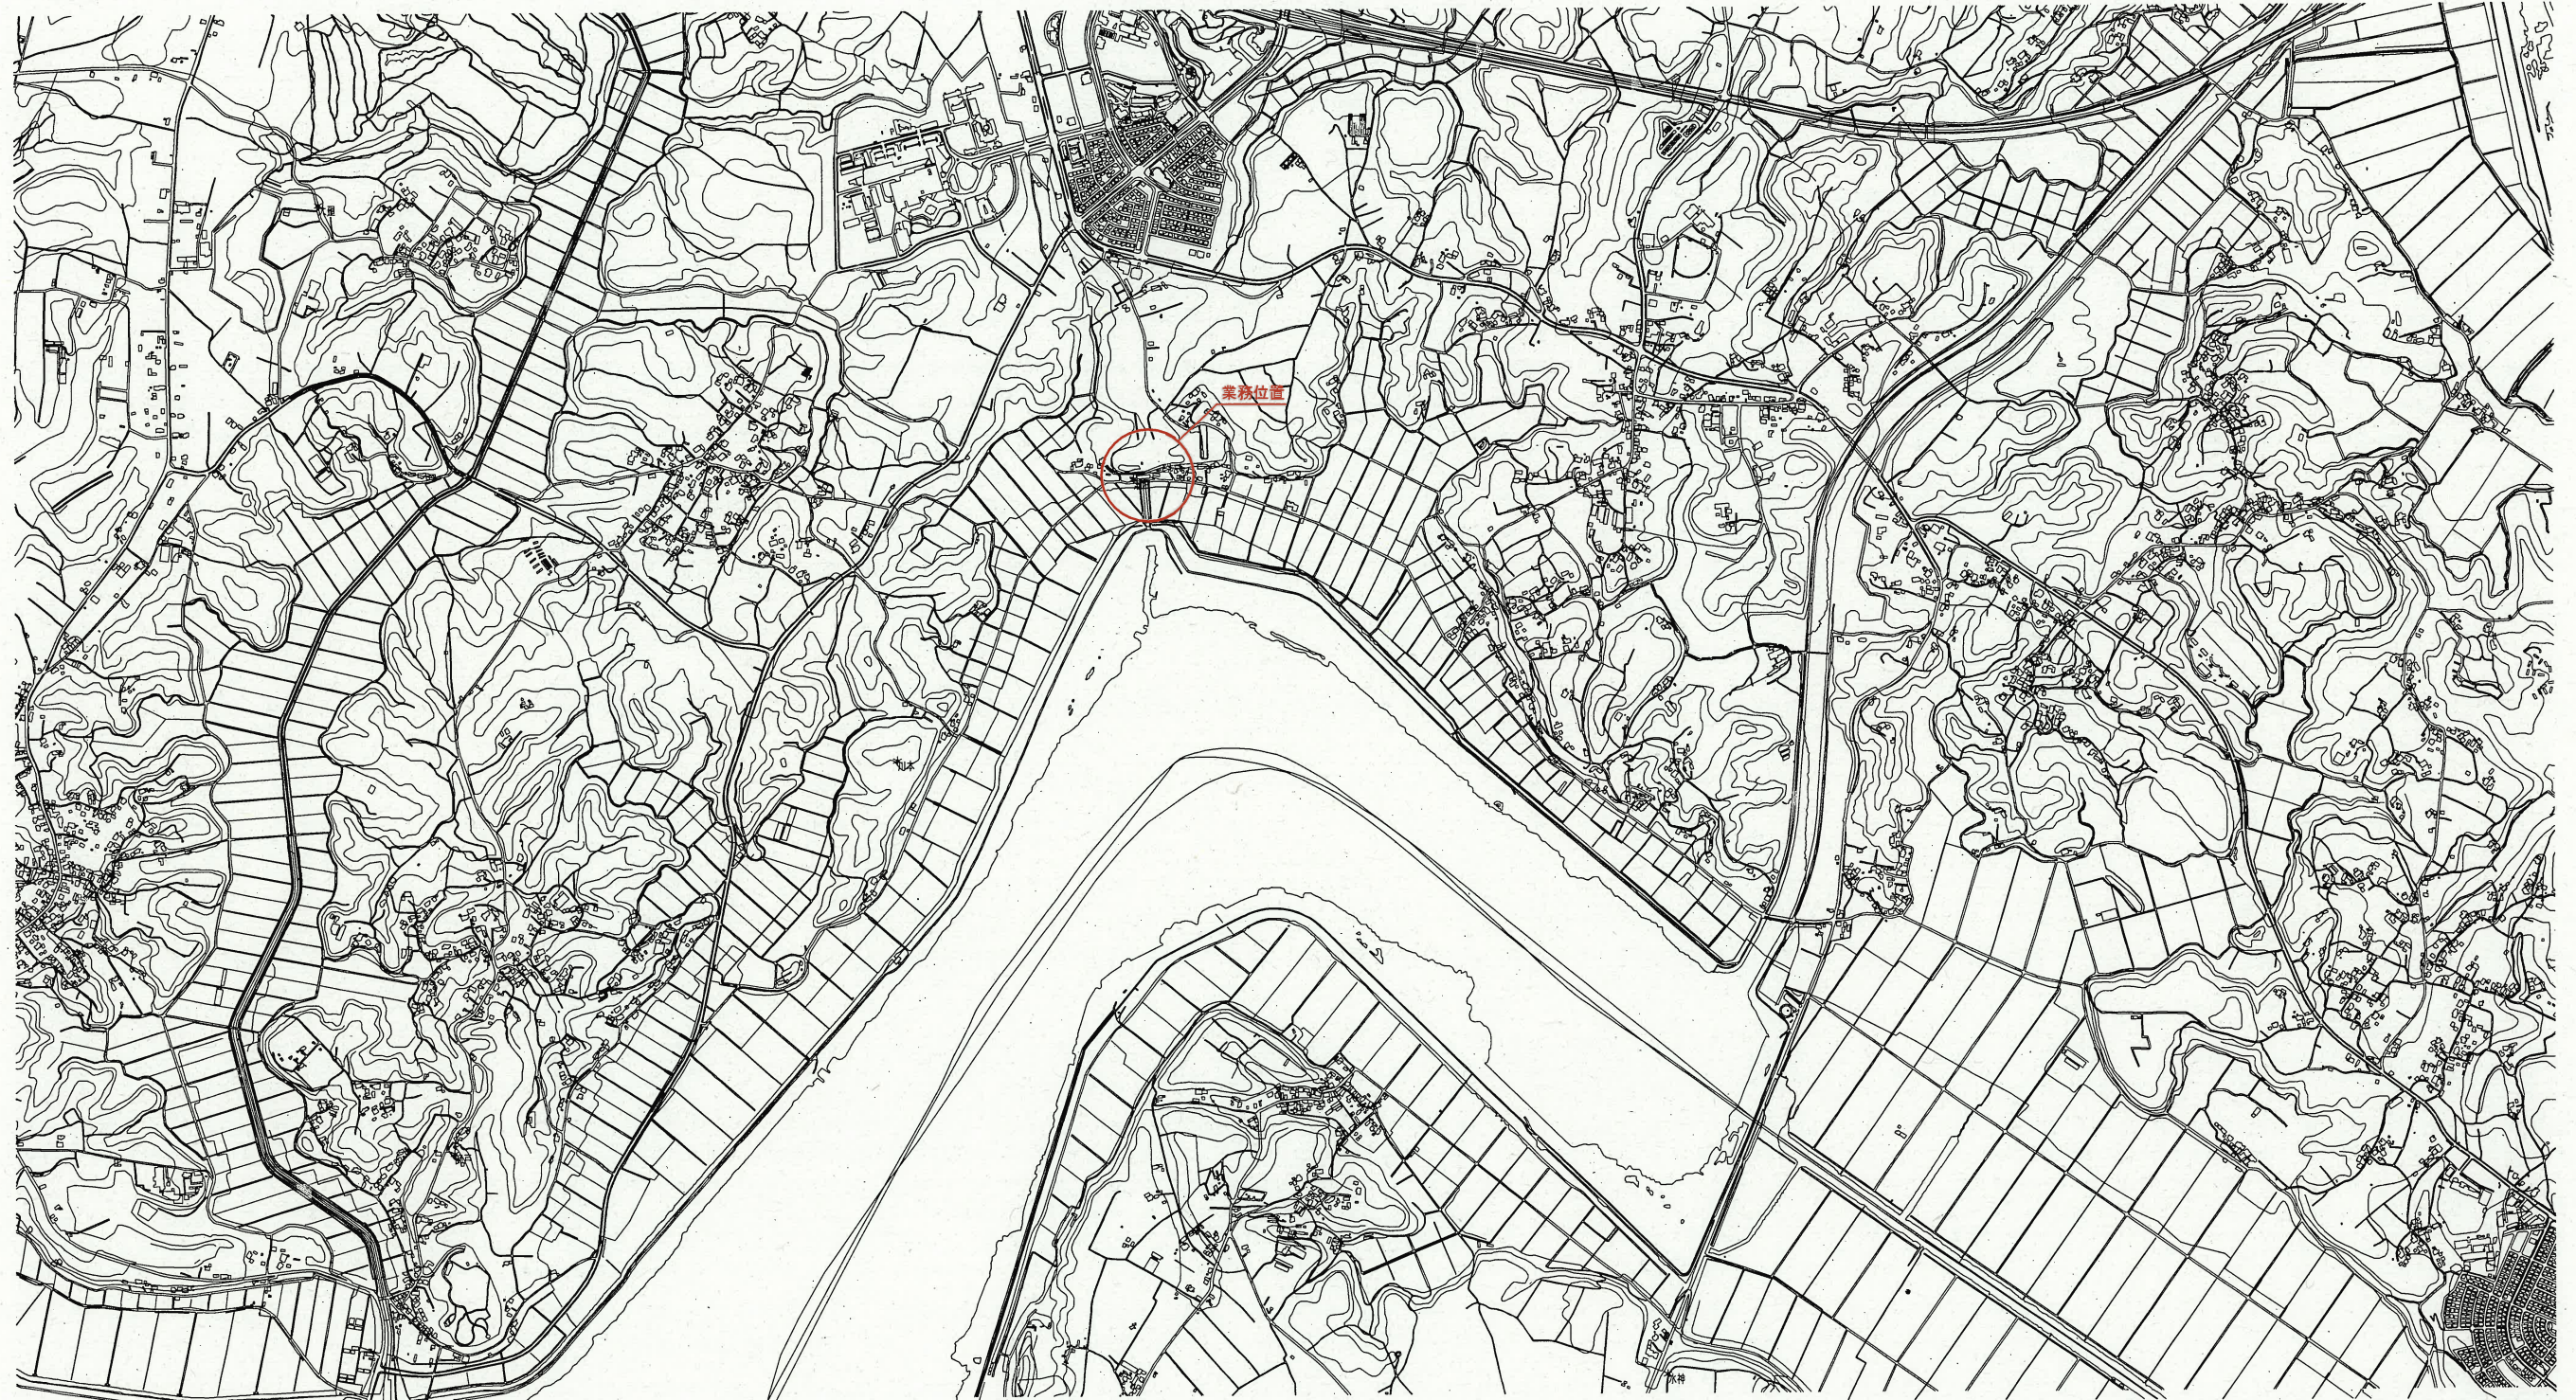

工事名	令和6年度 印旛沼二期農業水利事業 一本松機場斜面配管実施設計業務		
図面名	業務位置図(1/2)		
作成年月日			
縮尺	S=1:10,000	図面番号	1-1/2
会社名			
事業所名	関東農政局 印旛沼二期農業水利事業所		

S=1:200



図面名	令和6年度 伊勢沼二期農業水利事業 一本松機場斜面配管実施設計業務		
図面名	業務位置図 (2/2)		
作成年月日			
縮尺	S=1:200	図面番号	1-2/2
会社名			
事業所名	関東農政局 伊勢沼二期農業水利事業所		