


施行位置図


S=1:10,000

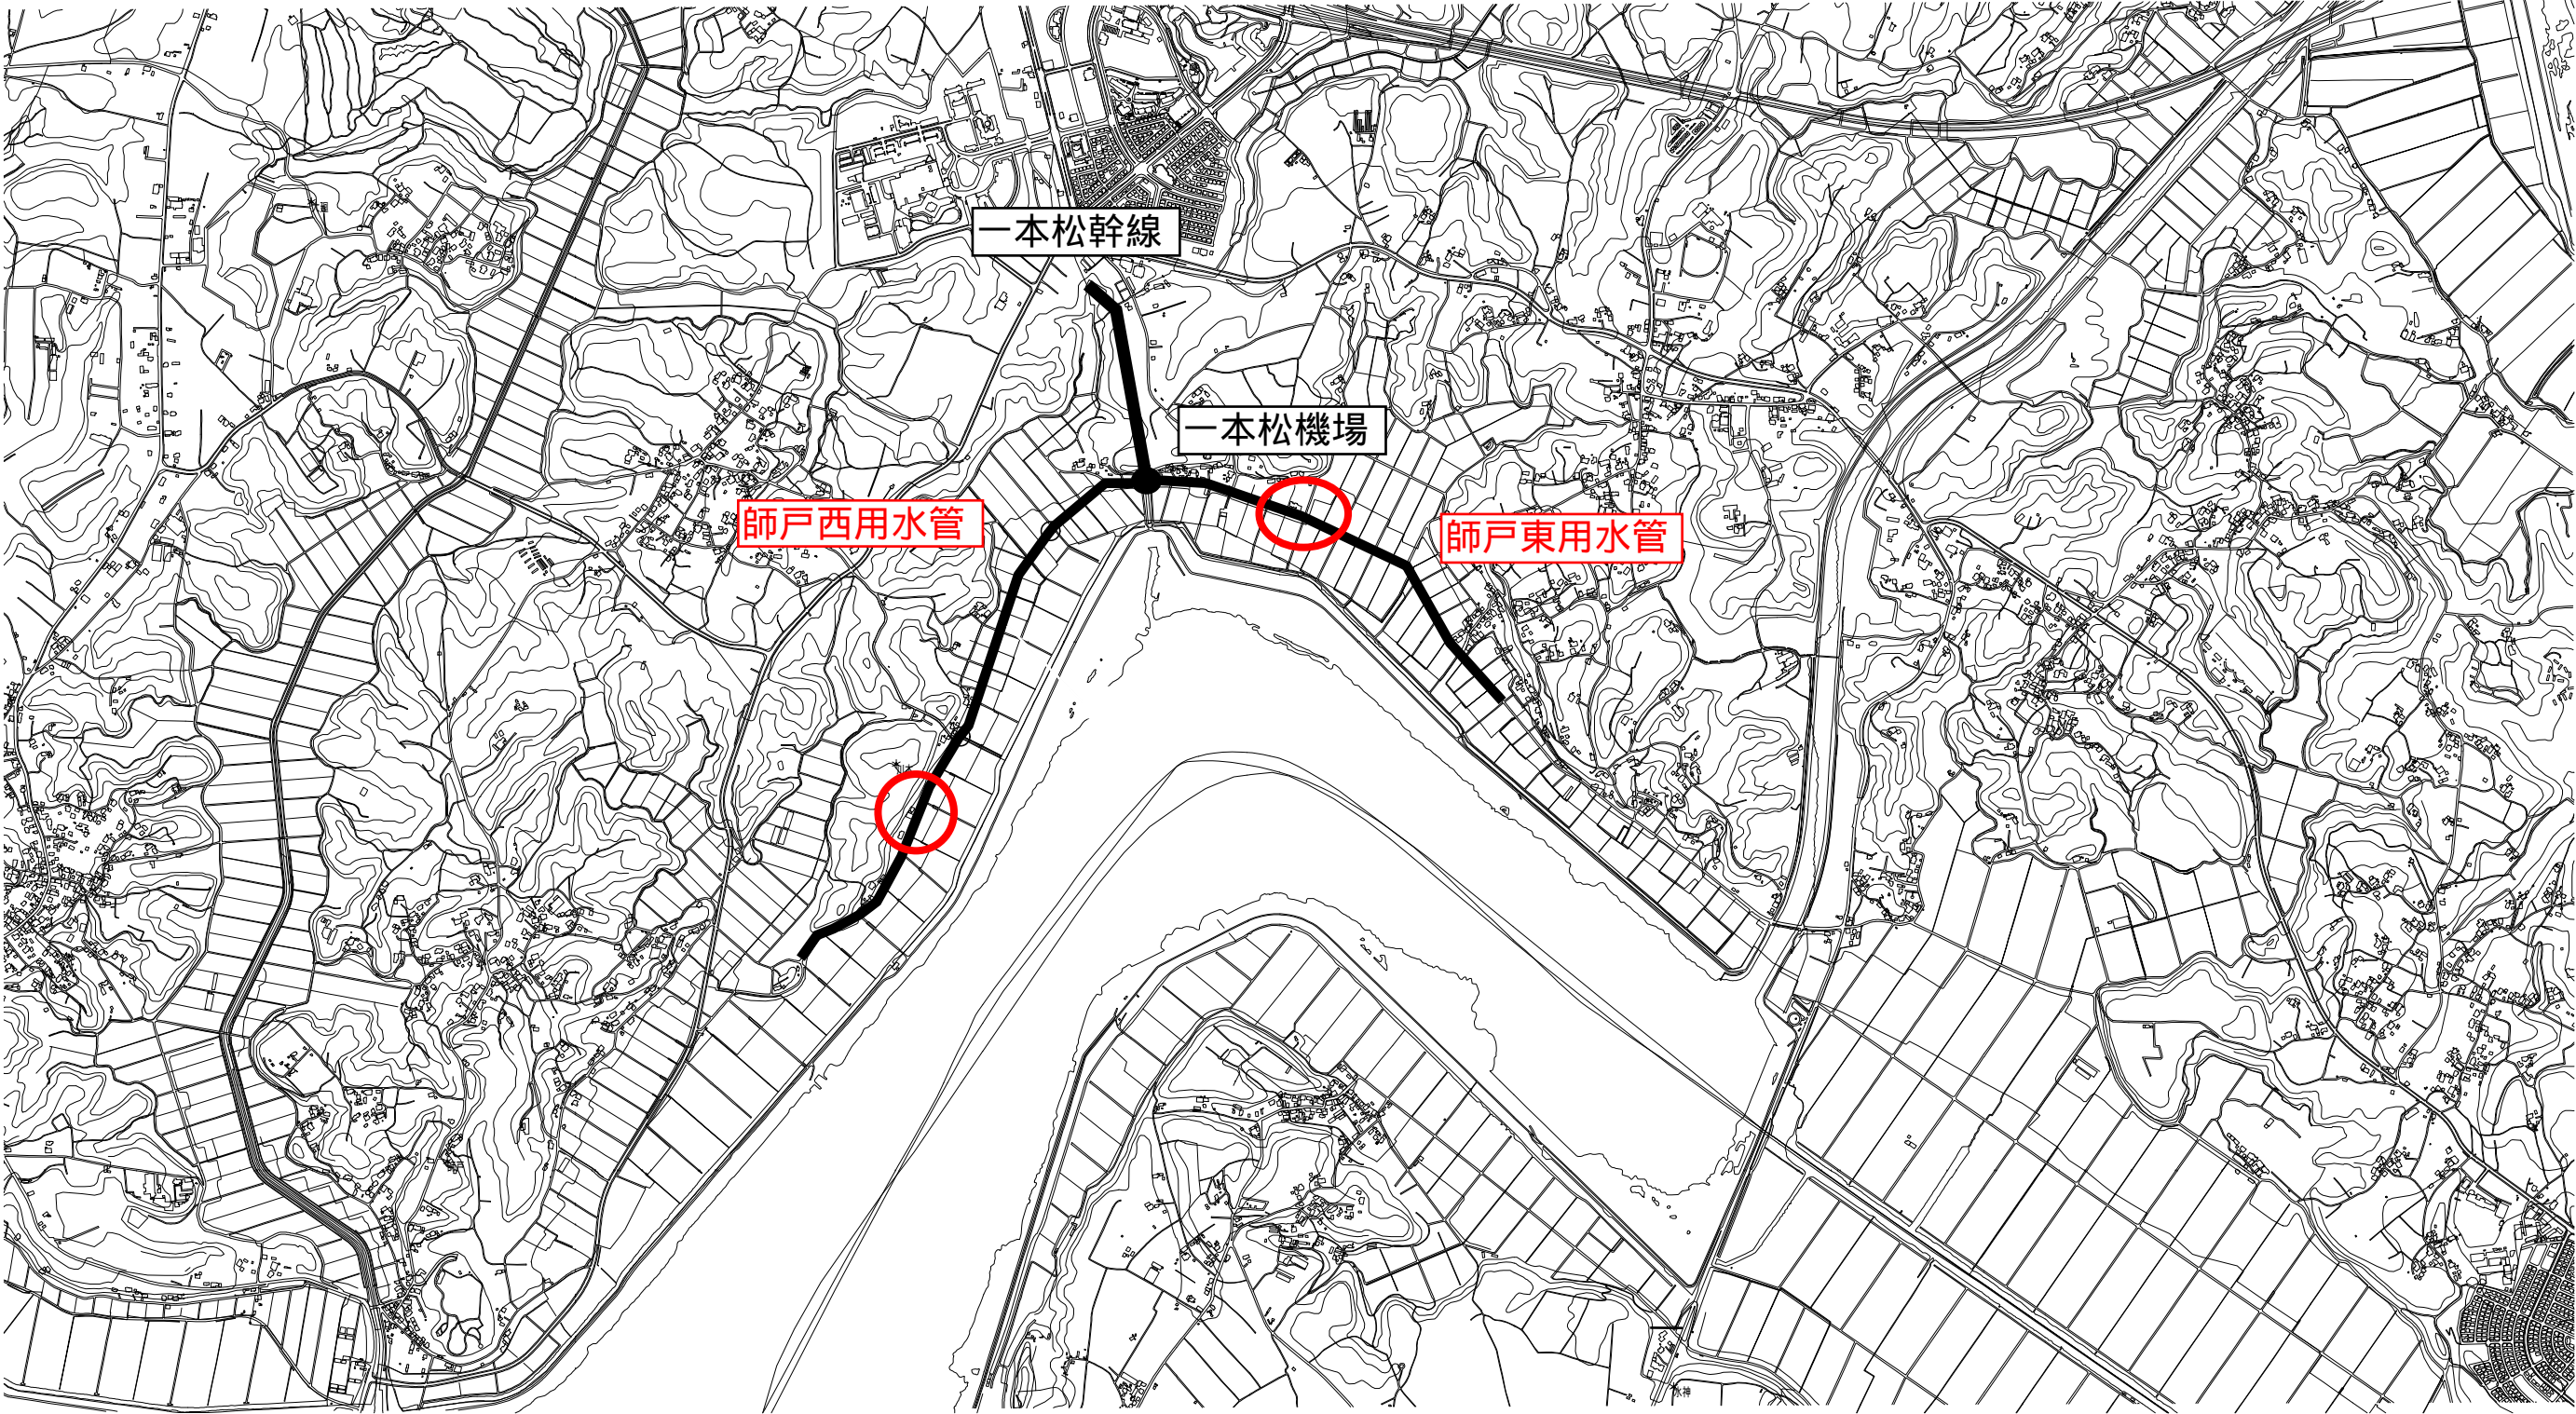

○ 業務実施範囲

案名	令和7年度印旛沼二期農業水利事業 一本松機場師戸東用水管他用地調査等案名		
図面名	施行位置図（一本松機場師戸東用水管、一本松機場師戸西用水管）		
縮尺	1/10,000	図面番号	1
事業所名	関東農政局印旛沼二期農業水利事業所		

施行位置図

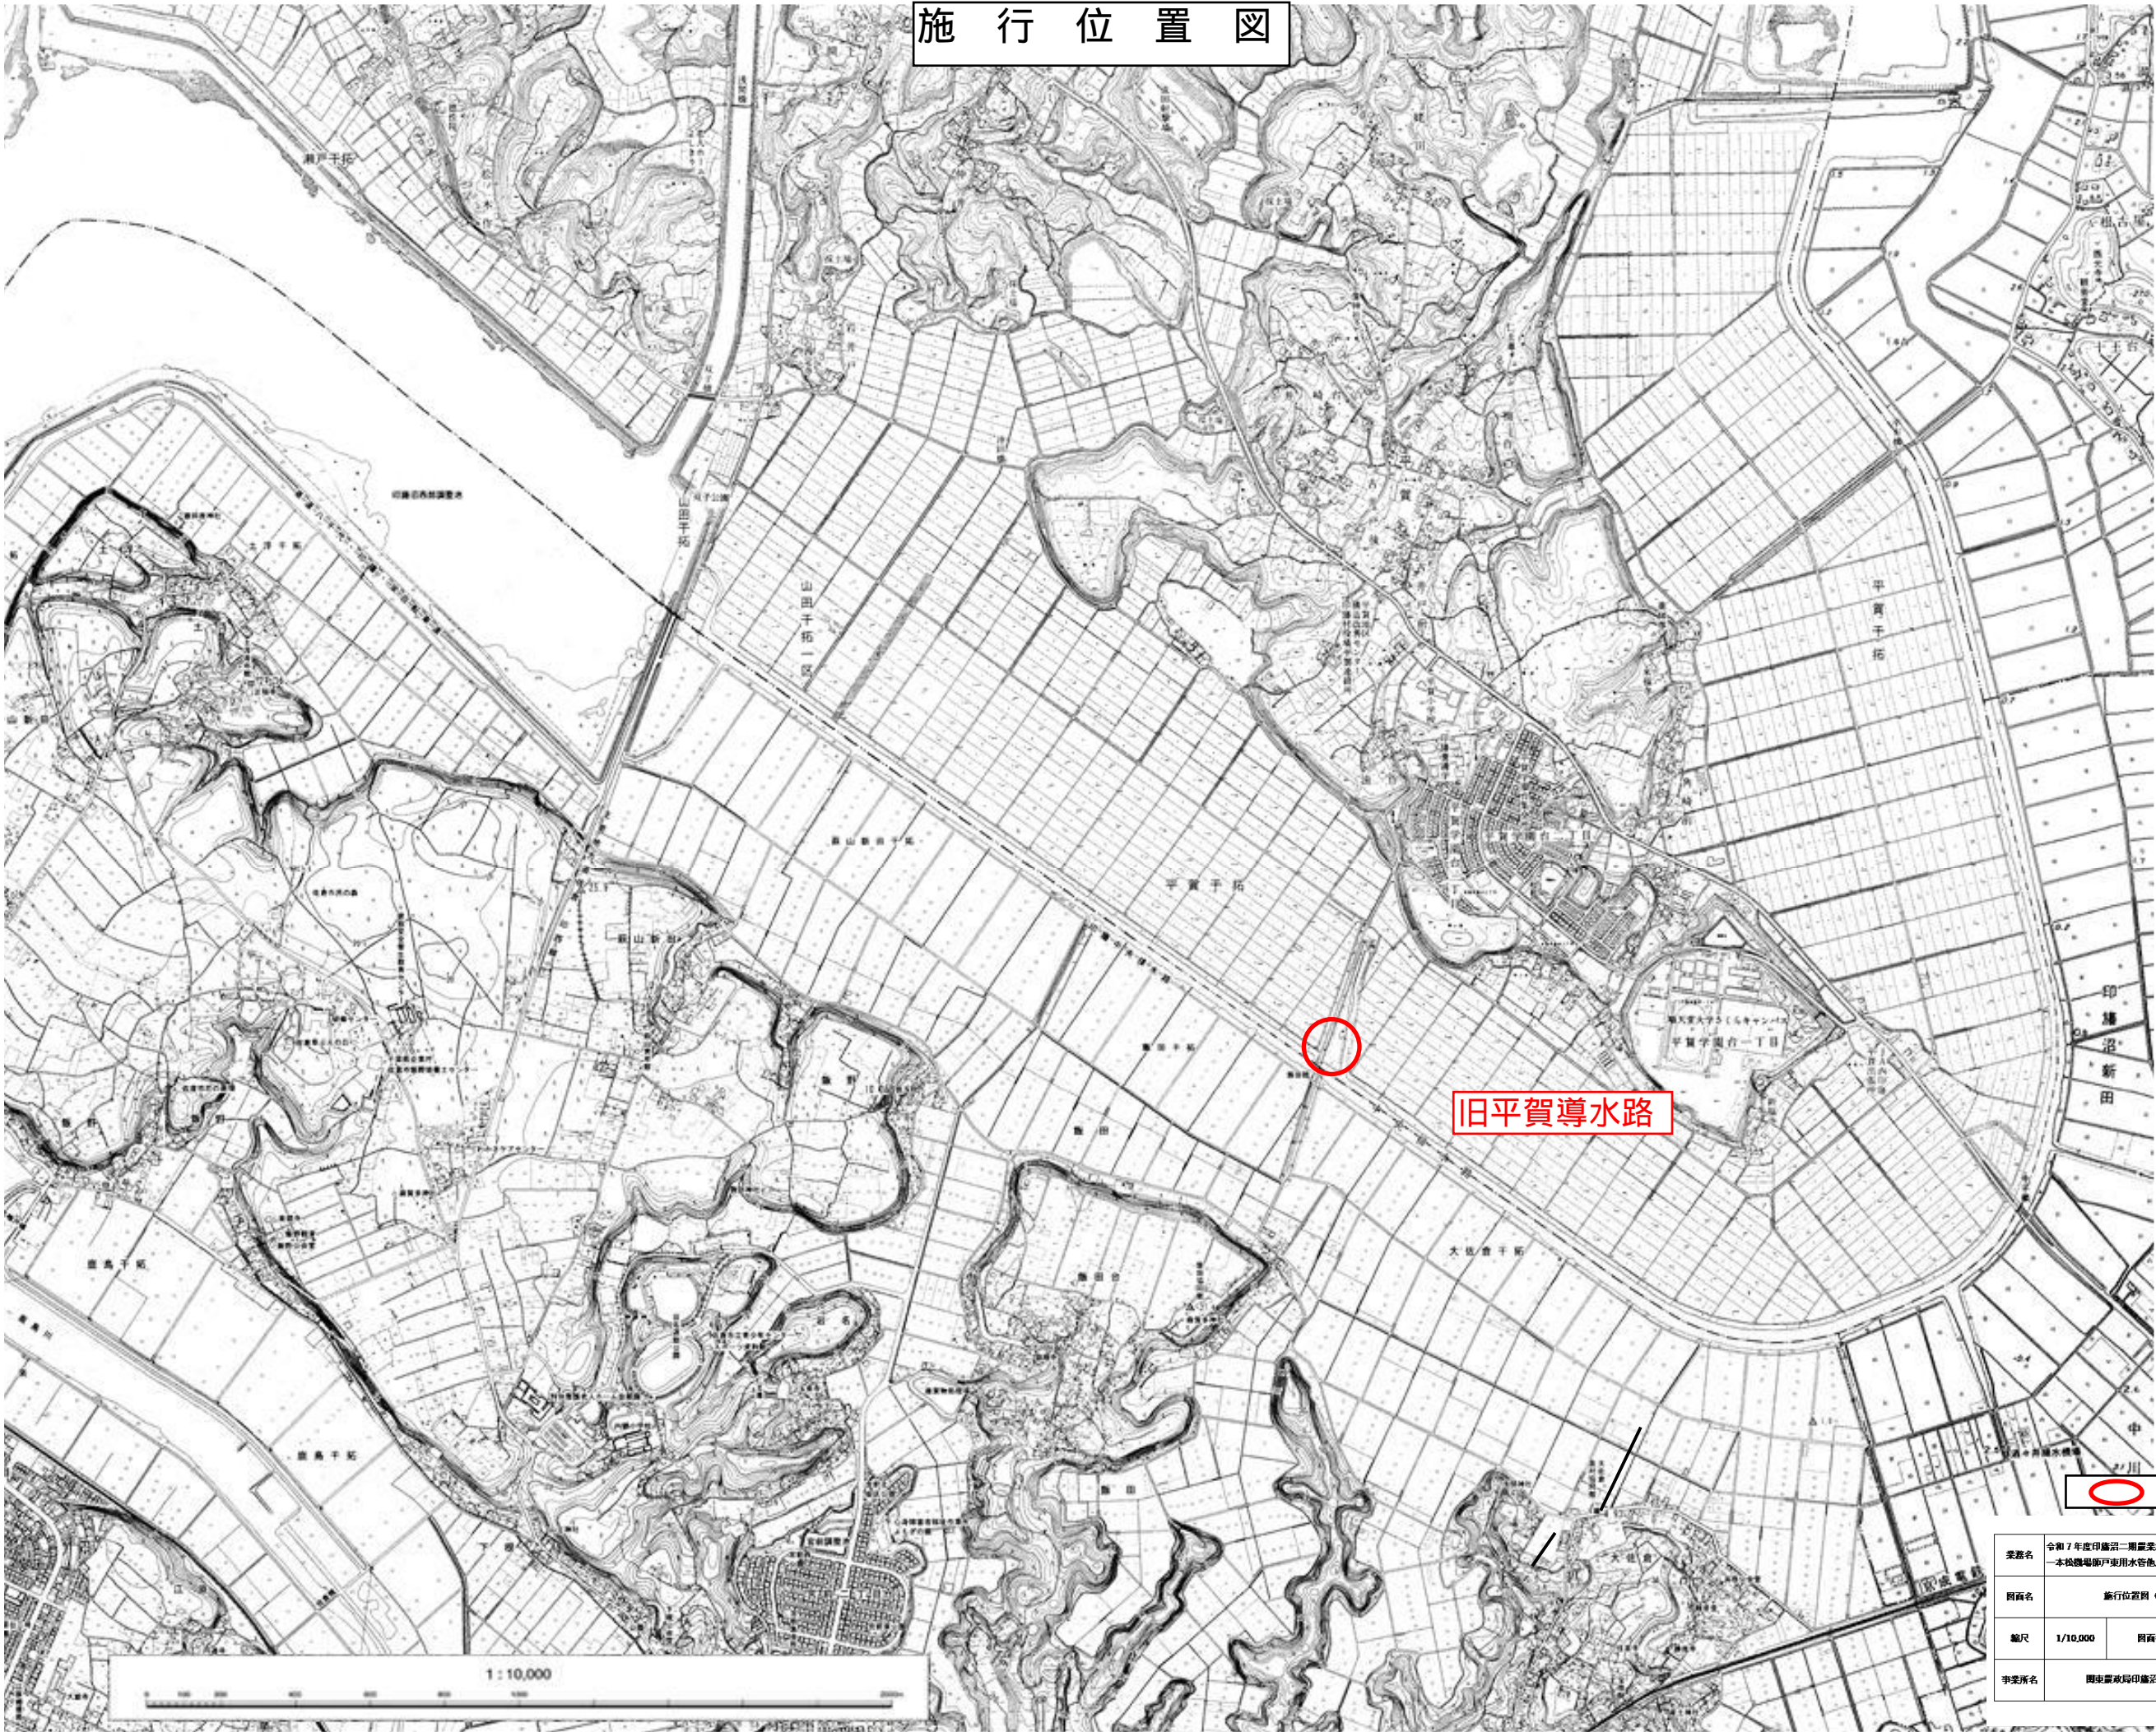

旧平賀導水路

業務実施範囲

業務名	令和7年度印鑑沼二期農業水利事業 一本松農協が戸別用水管用地開き等業務		
図面名	施行位置図（旧平賀導水路）		
縮尺	1/10,000	図面番号	2
事業所名	関東建設局印鑑沼二期農業水利事業所		

