


施行位置図

業務実施範囲

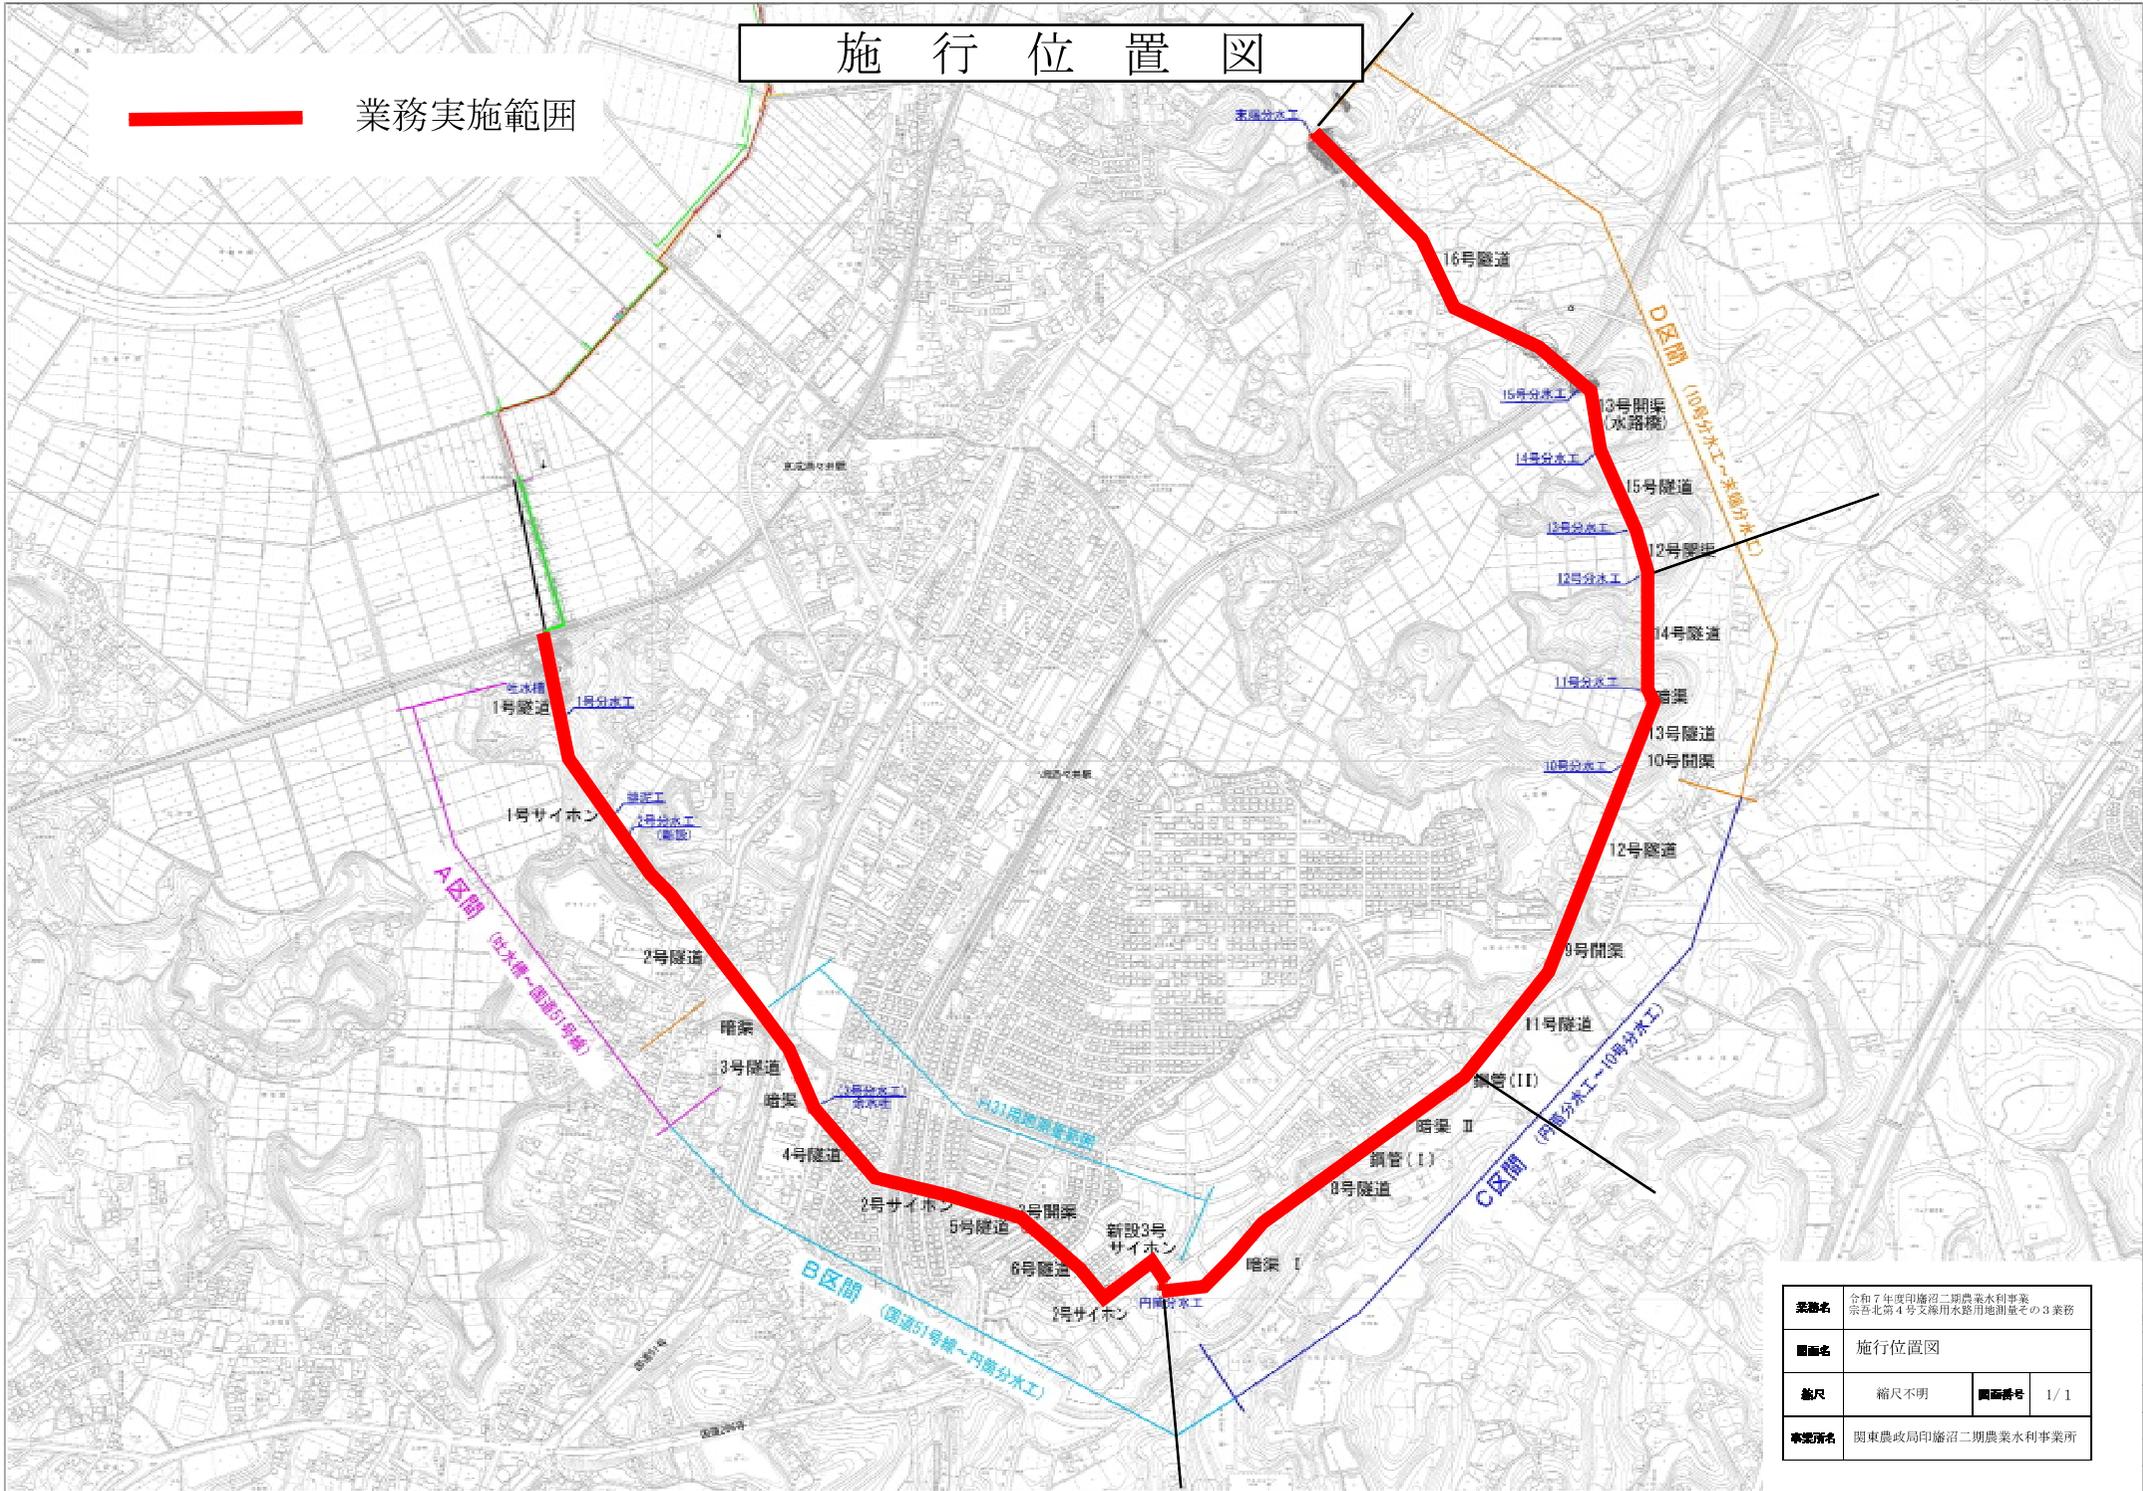

業務名	令和7年度印旛沼二期農業水利事業 宗吾北第4号支線用水路用地前版その3業務		
図面名	施行位置図		
縮尺	縮尺不明	図面番号	1/1
作成所名	関東農政局印旛沼二期農業水利事業所		