


施行位置図

S=1:10,000

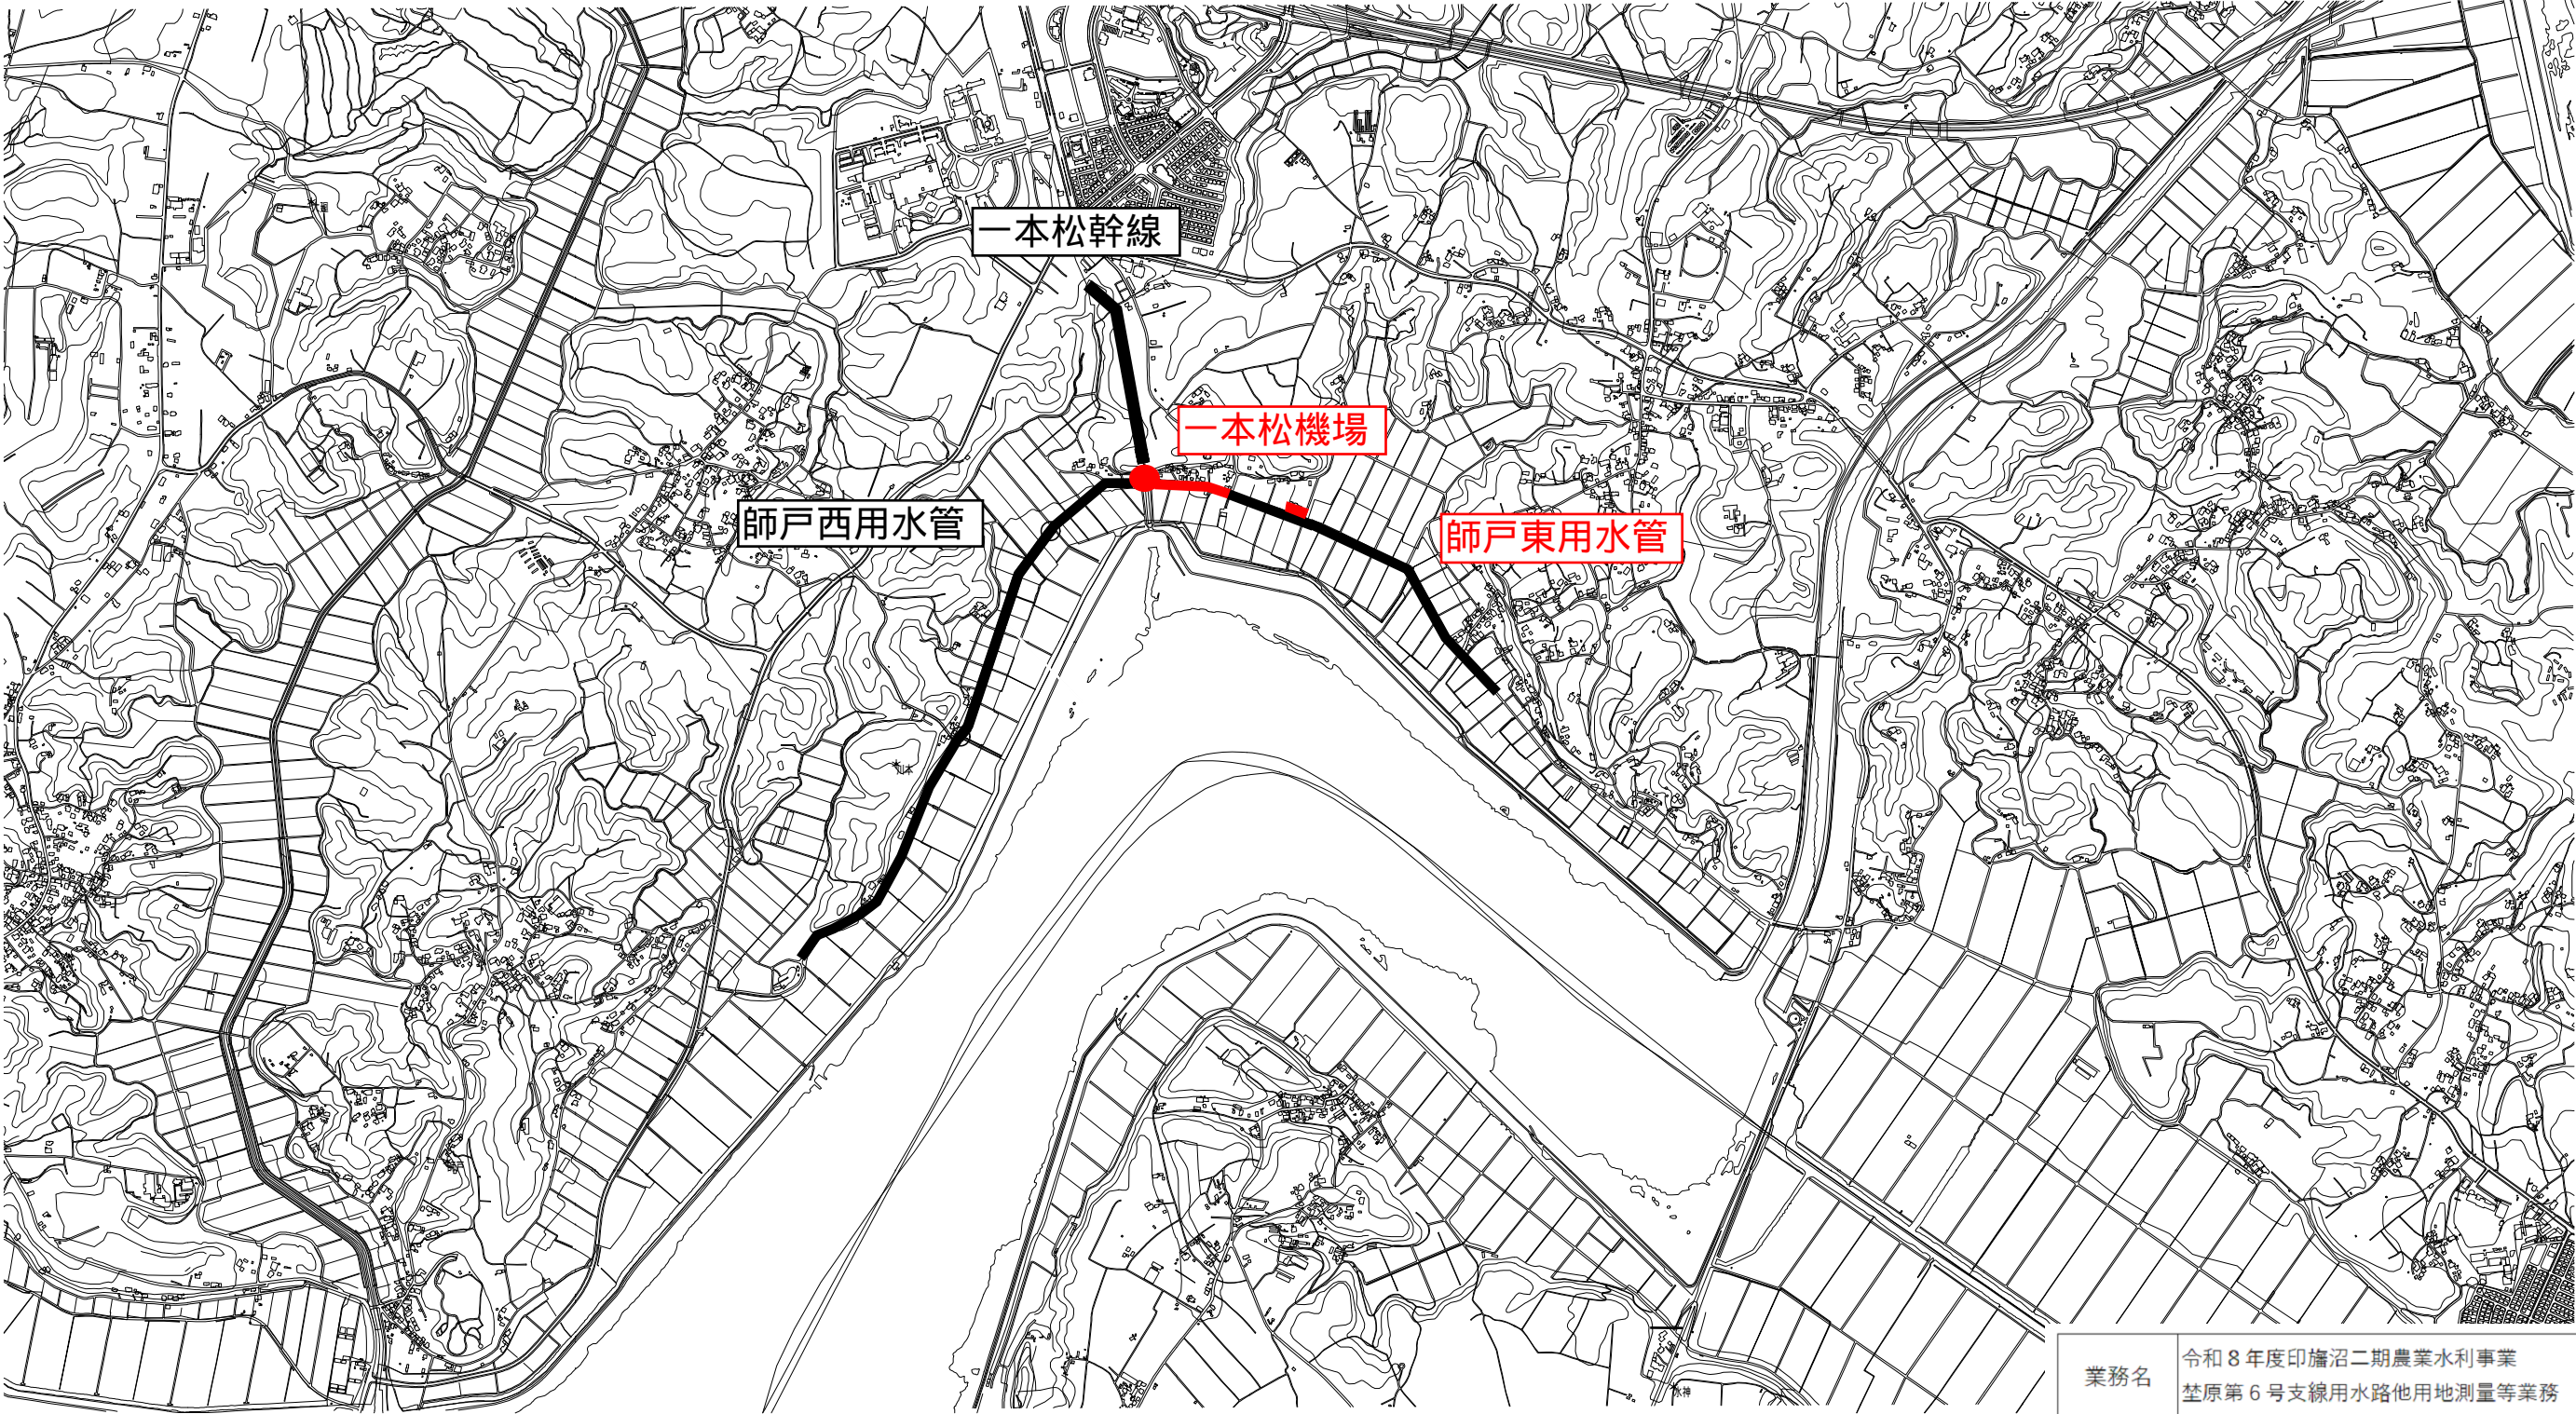

業務実施範囲

業務名	令和 8 年度印旛沼二期農業水利事業 埜原第 6 号支線用水路他用地測量等業務		
図面名	施行位置図（一本松ブロック）		
縮尺	1:10,000	図面番号	2/4
事業所名	関東農政局印旛沼二期農業水利事業所		