施工位置図

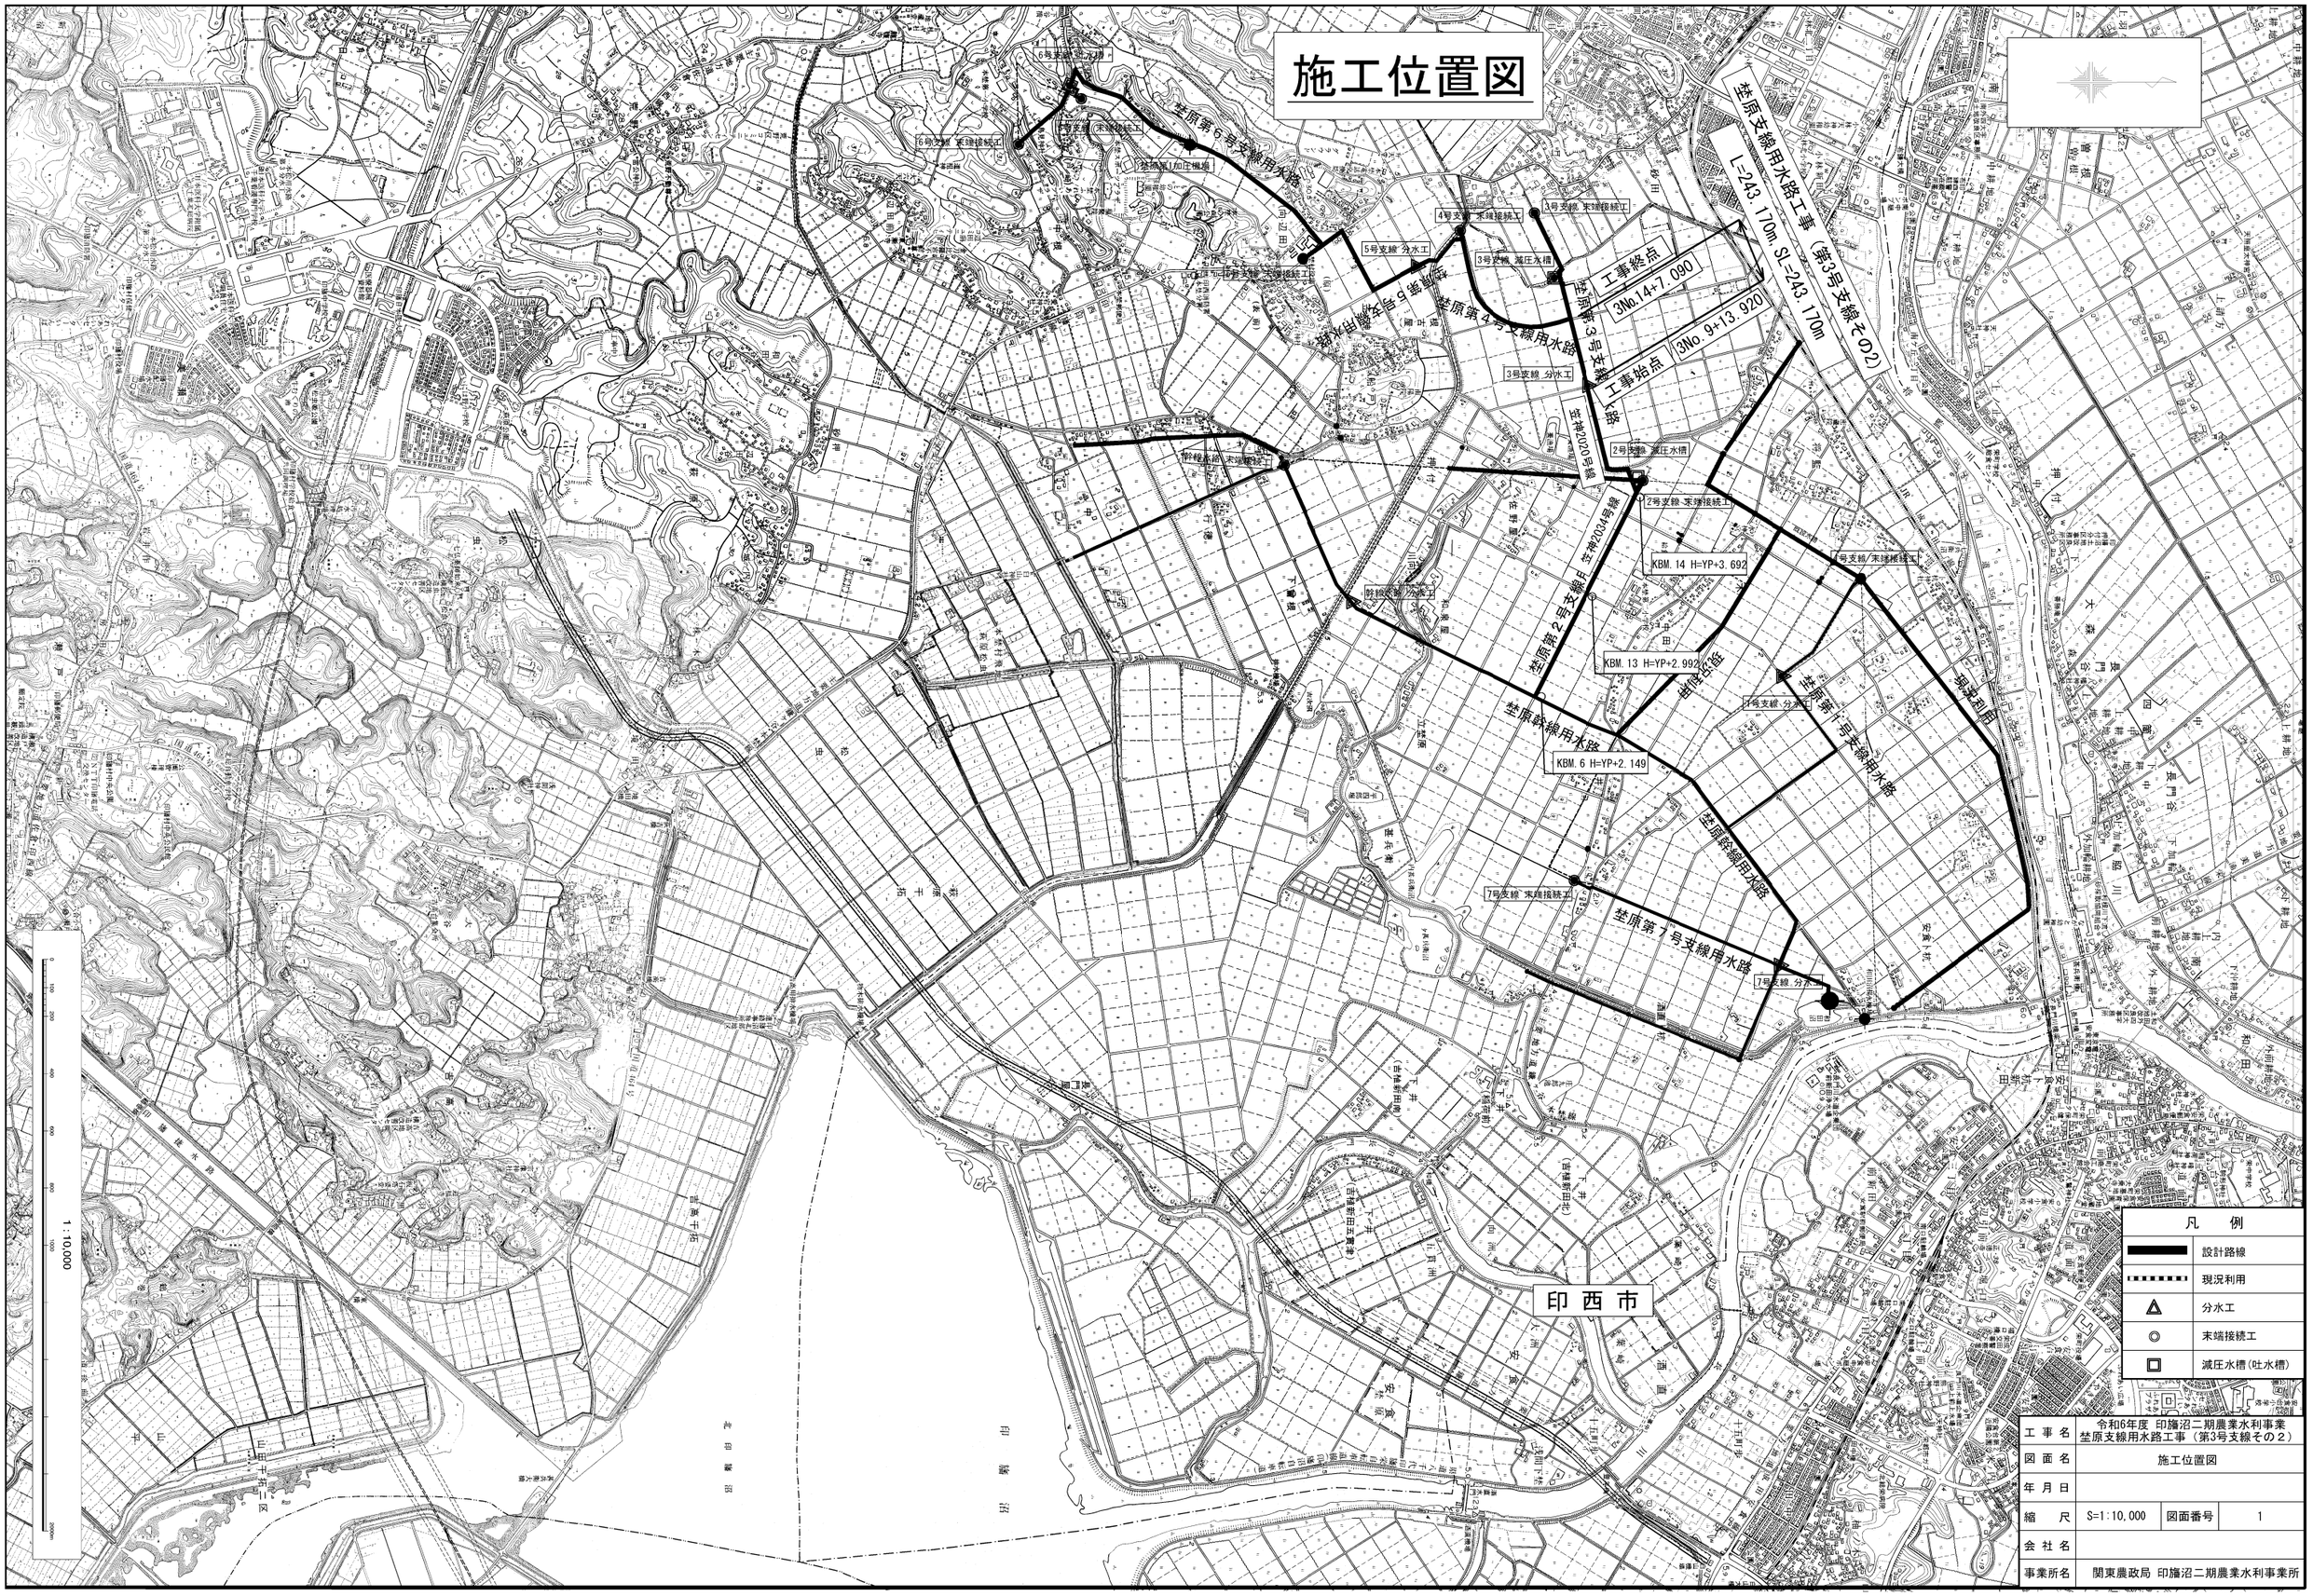

凡例	
▬▬	設計路線
▭▭	現況利用
△	分水工
◎	末端接続工
□	減圧水槽(吐水槽)

工事名	令和6年度 印旛沼二期農業水利事業 芝原支線用水路工事（第3号支線その２）		
図面名	施工位置図		
年月日			
縮尺	S=1:10,000	図面番号	1
会社名			
事業所名	関東農政局 印旛沼二期農業水利事業所		