



施工位置図

S=1:10,000

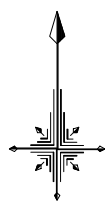

吉高土取場位置図 S=NONE

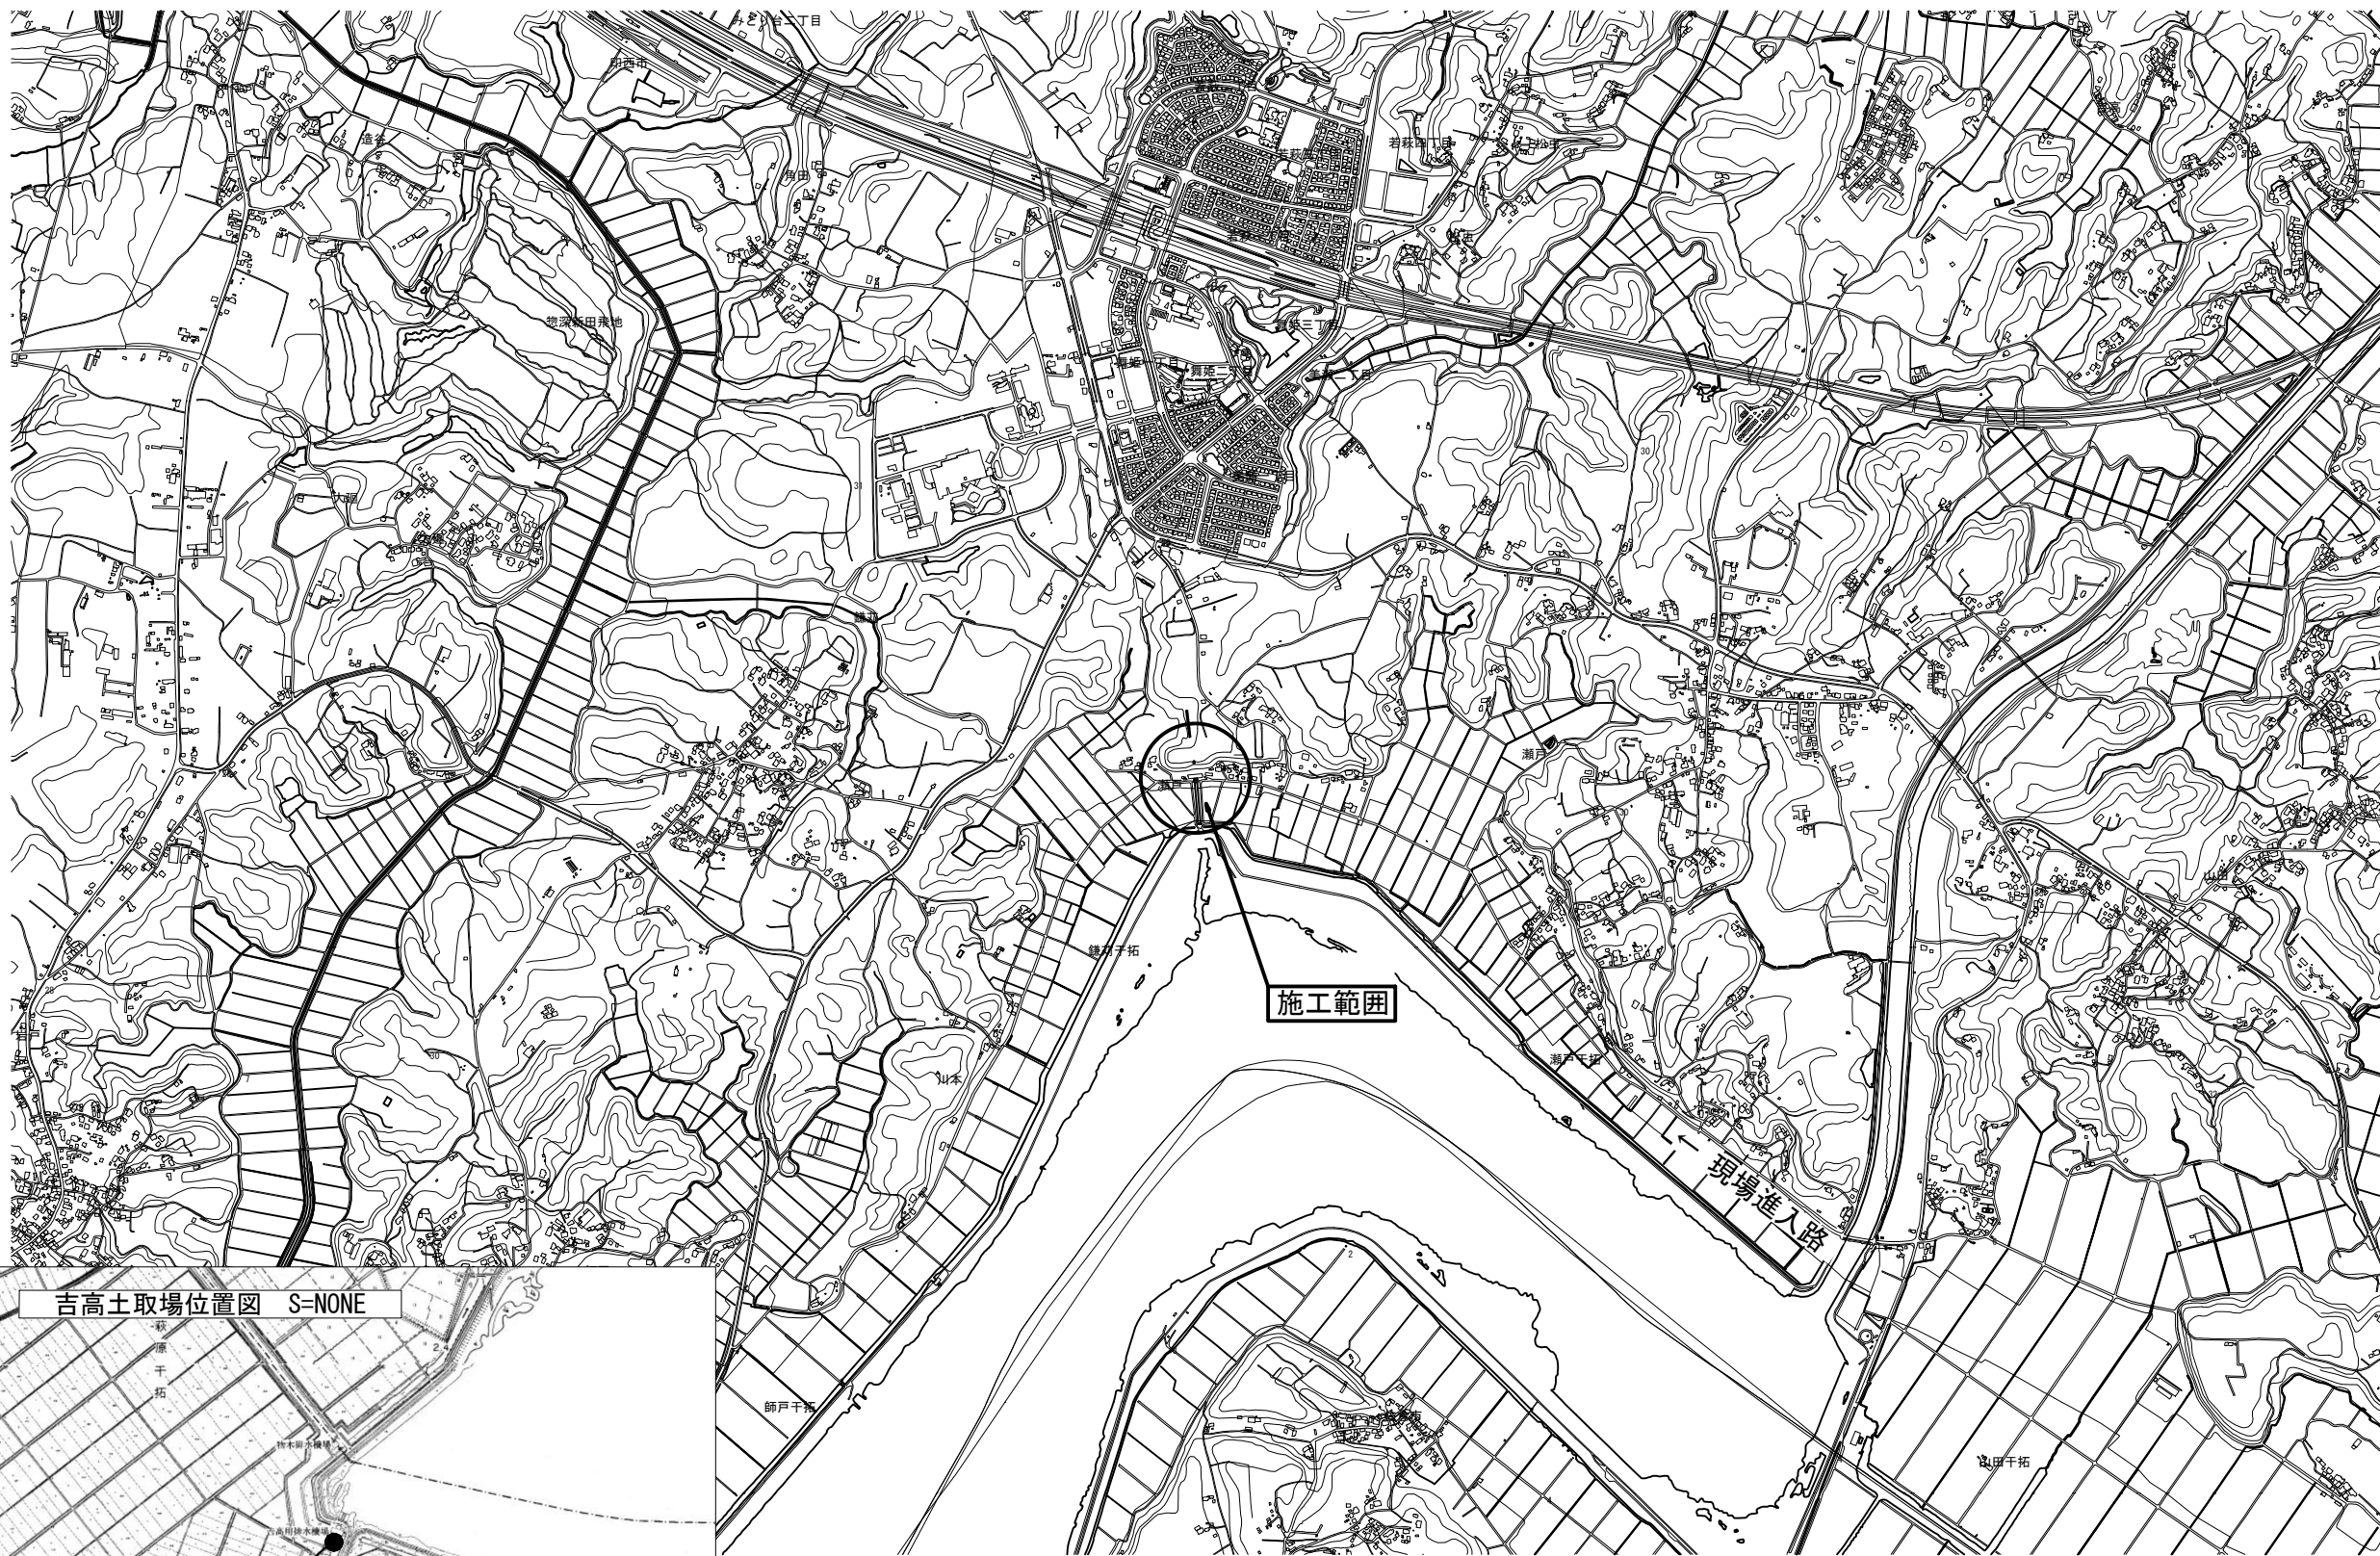


工事名	印旛沼二期農業水利事業 一本松機場師戸東用水管整備工事（その3）		
図面名	施工位置図		
作成年月日			
縮尺	S=1:10,000	図面番号	1
会社名			
事業所名	関東農政局 印旛沼二期農業水利事業所		

縦断図

H=1:500
V=1:100

DL=-5.000

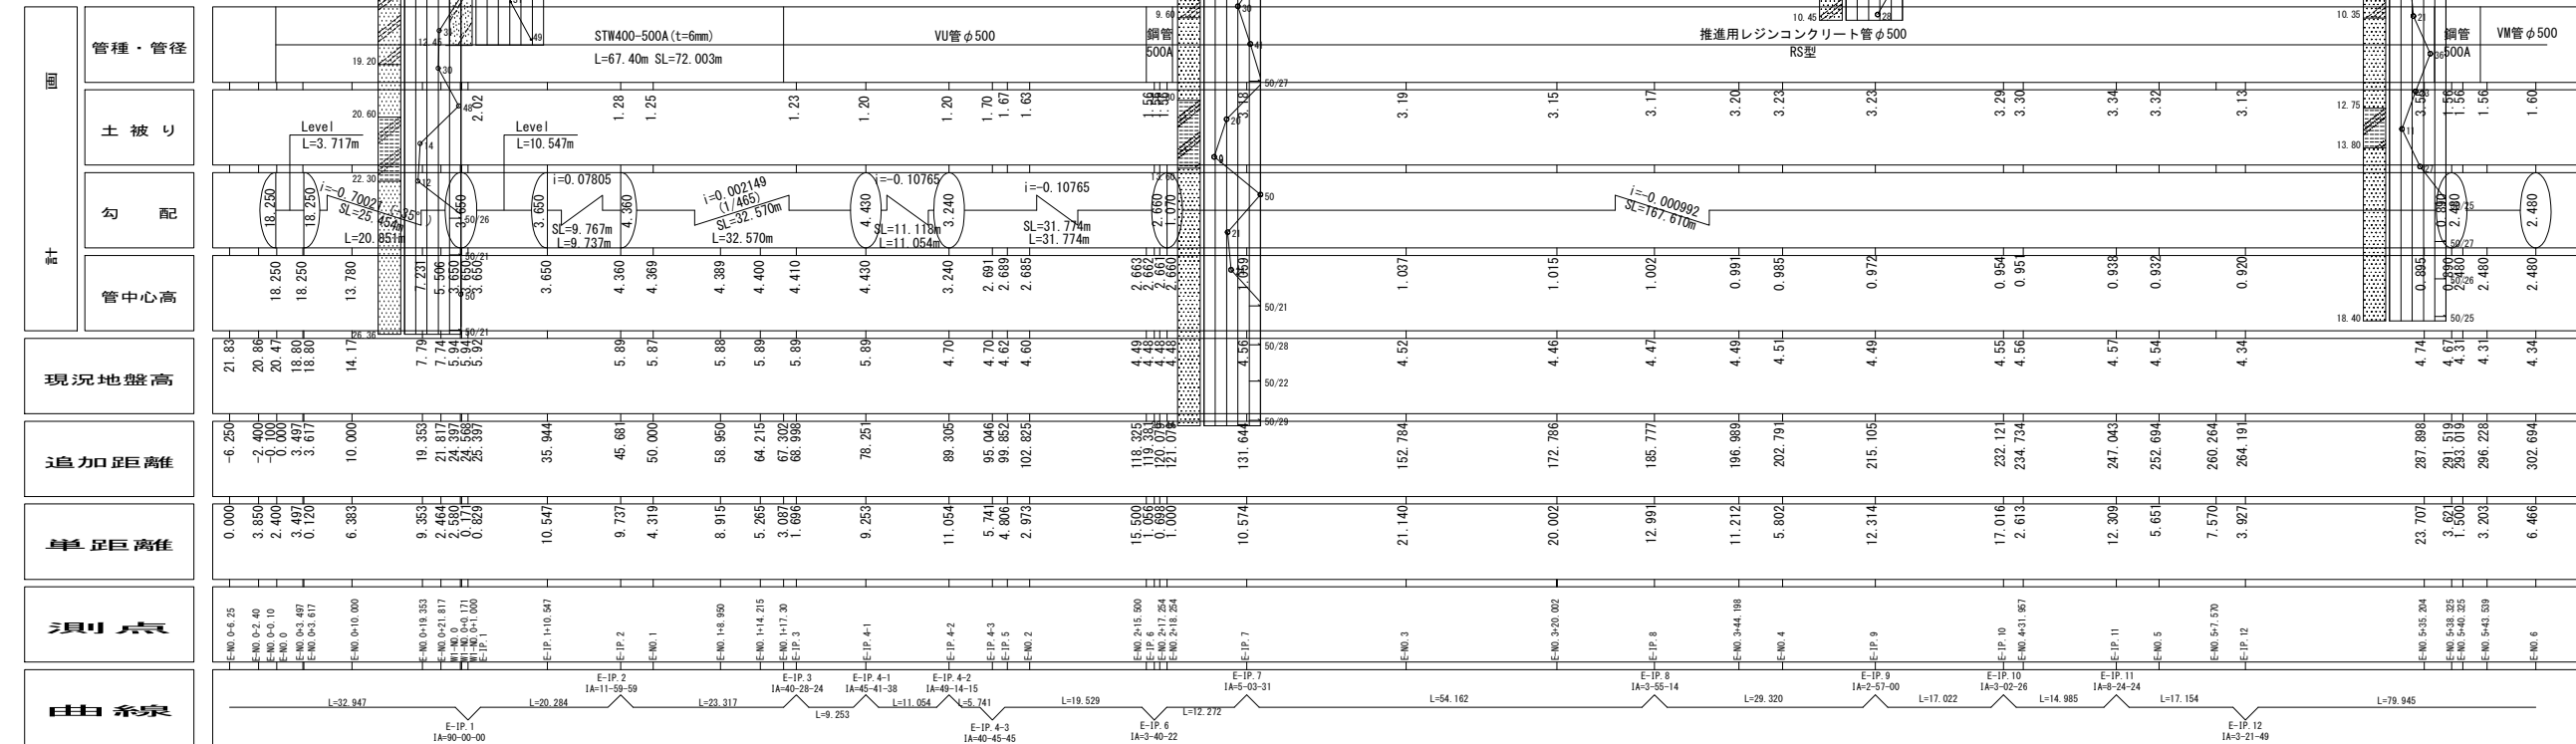

平面縦断図(1/2)
師戸東用水管



(東用水管1号)			標高値: Y.
工 事 名	印旛沼二期農業水利事業 一本松機場師戸東用水管整備工事 (その3)		
図 面 名	平面縦断図 (1/2)		
作成年月日			
縮 尺	図 示	図面番号	2 - 1/2
会 社 名			
事業所名	関東農政局 印旛沼二期農業水利事業		

S=1 : 500



H=1 : 500
V=1 : 100


$$eq = -0.423$$

注) W1-IP. 3以降の追加距離は0.423m減算して読み替えること。

事業所名	関東農政局 印旛沼二期農業水利事業所
------	--------------------