三方原用水二期農業水利事業

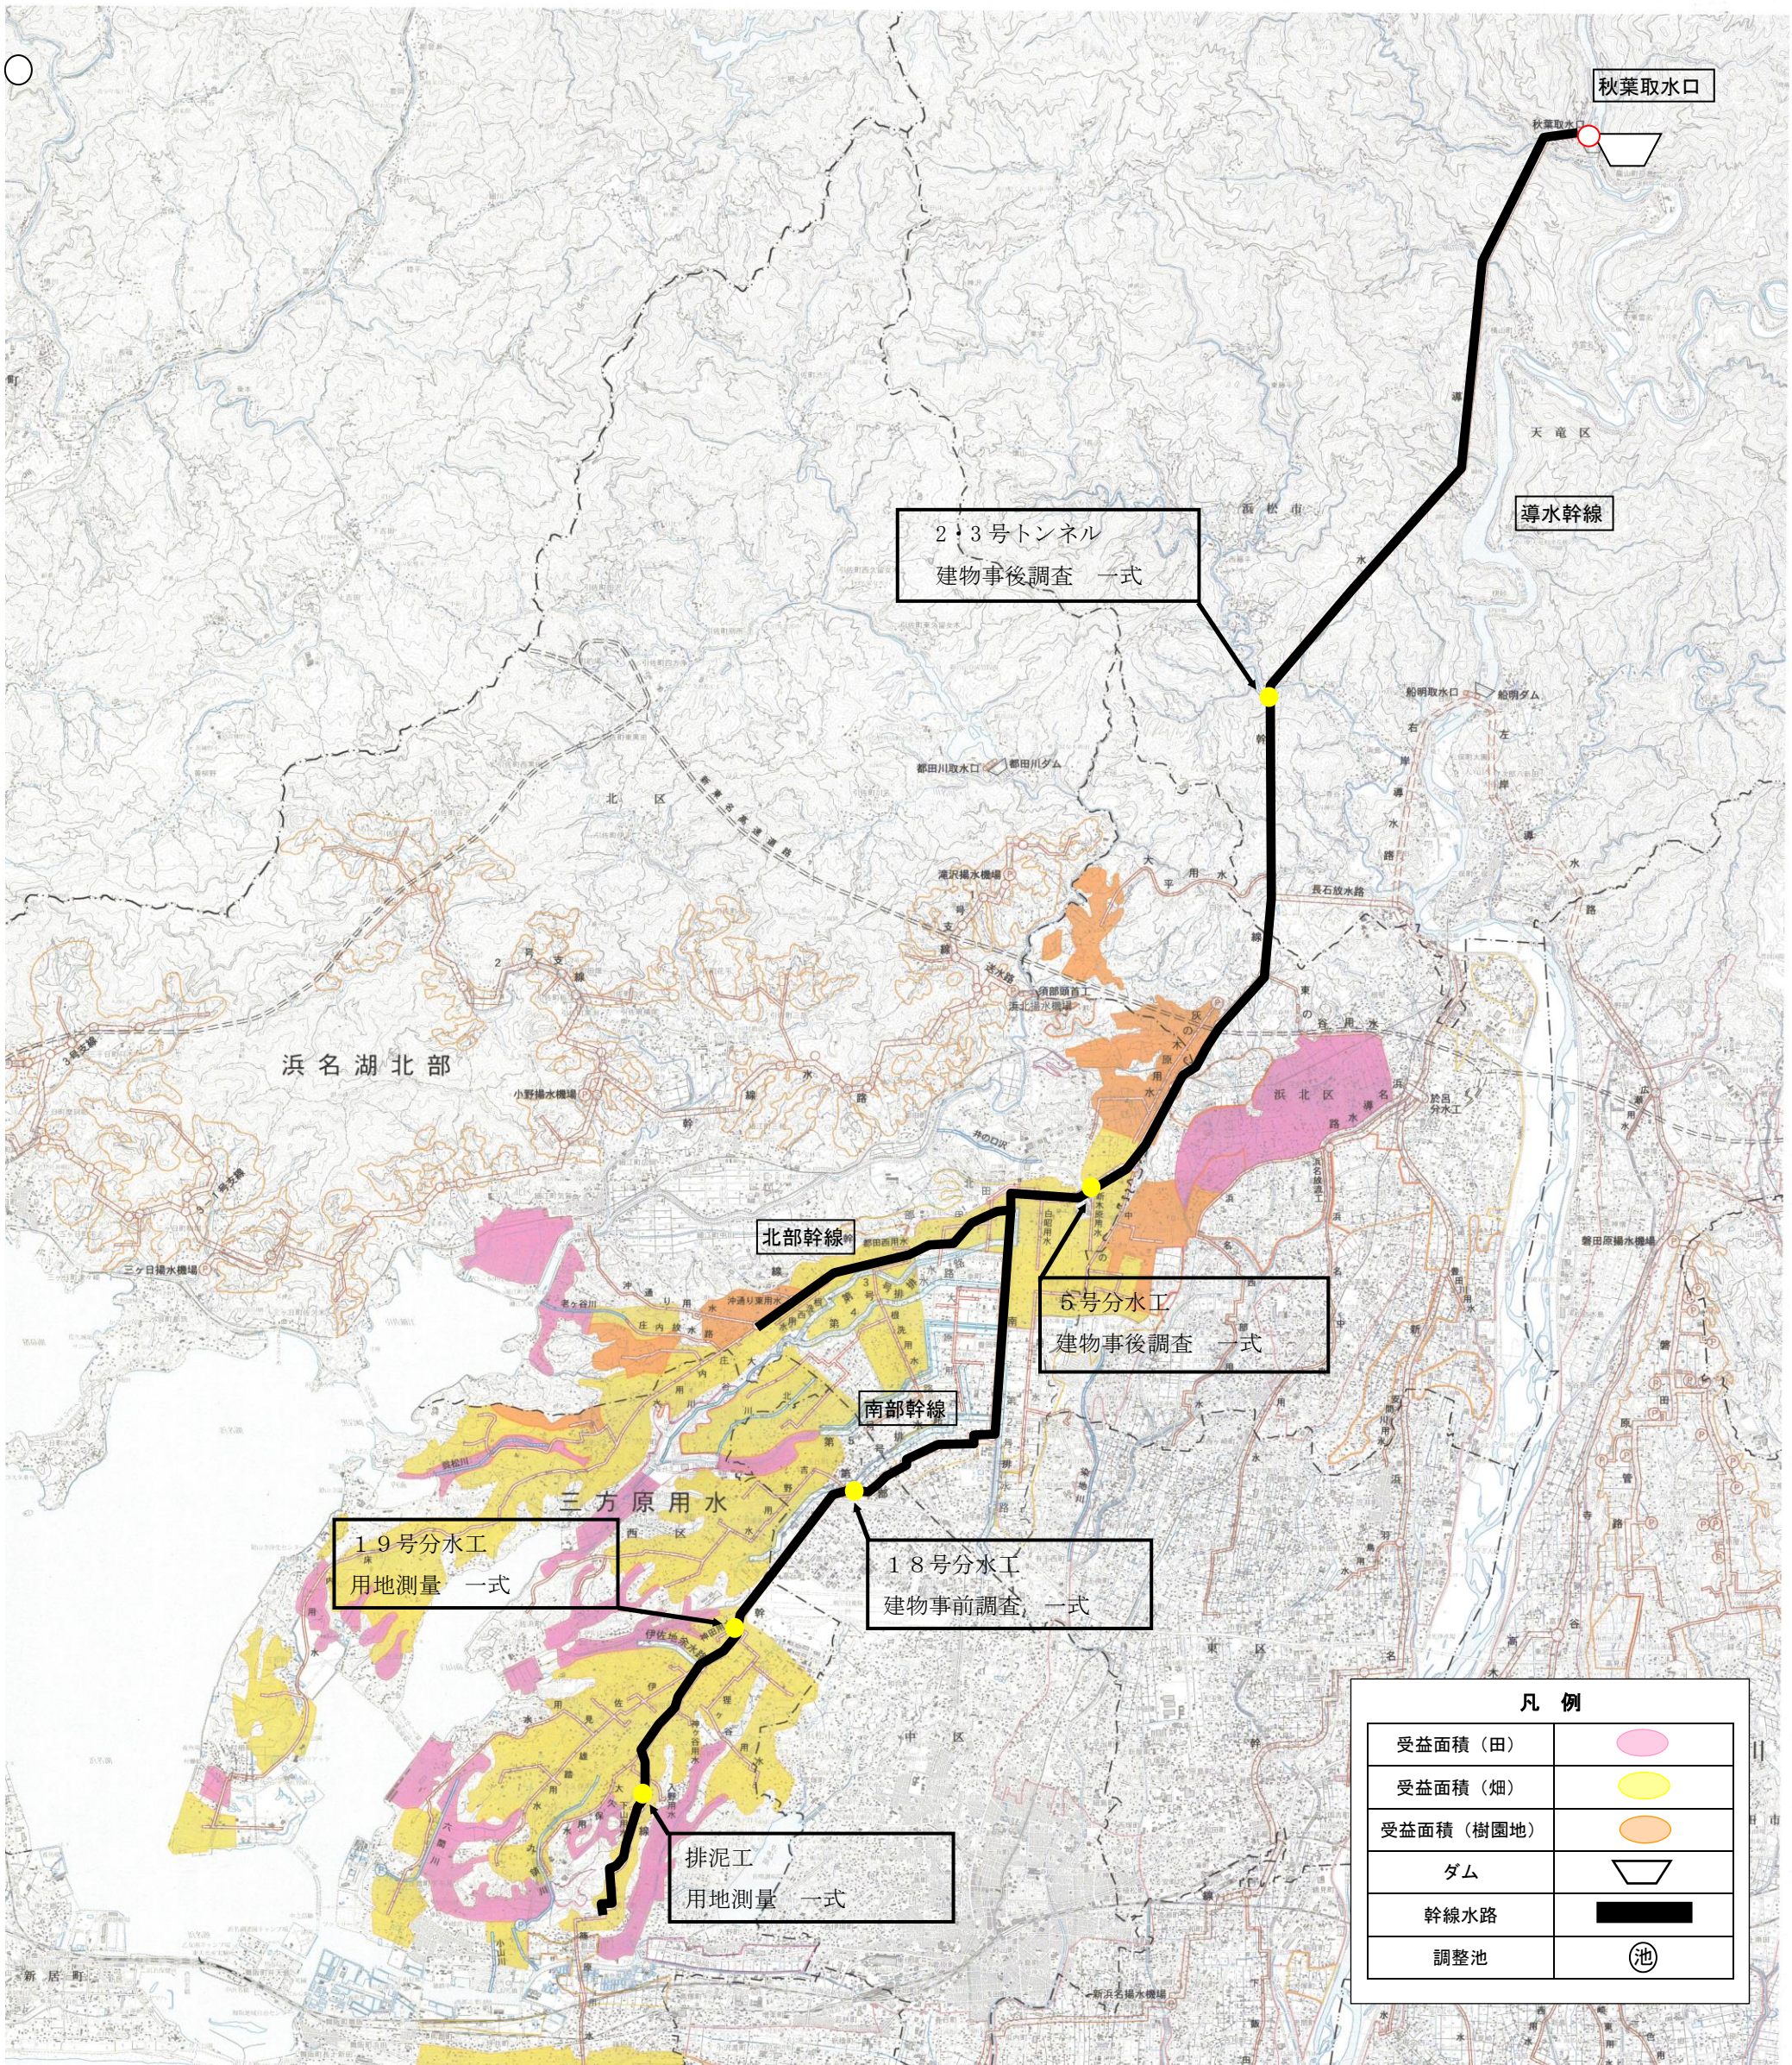

位 置 図

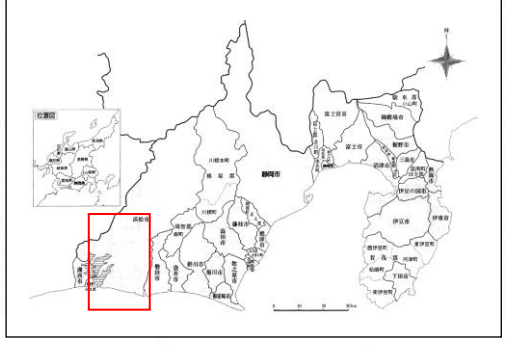

業務名	令和６年度　三方原用水二期農業水利事業 南部幹線水路他用地調査等業務		
図面名	位置図		
作成年月日			
縮尺	1/50000	図面番号	1
会社名			
事務所名	三方原用水二期農業水利事業所		