


施行位置図

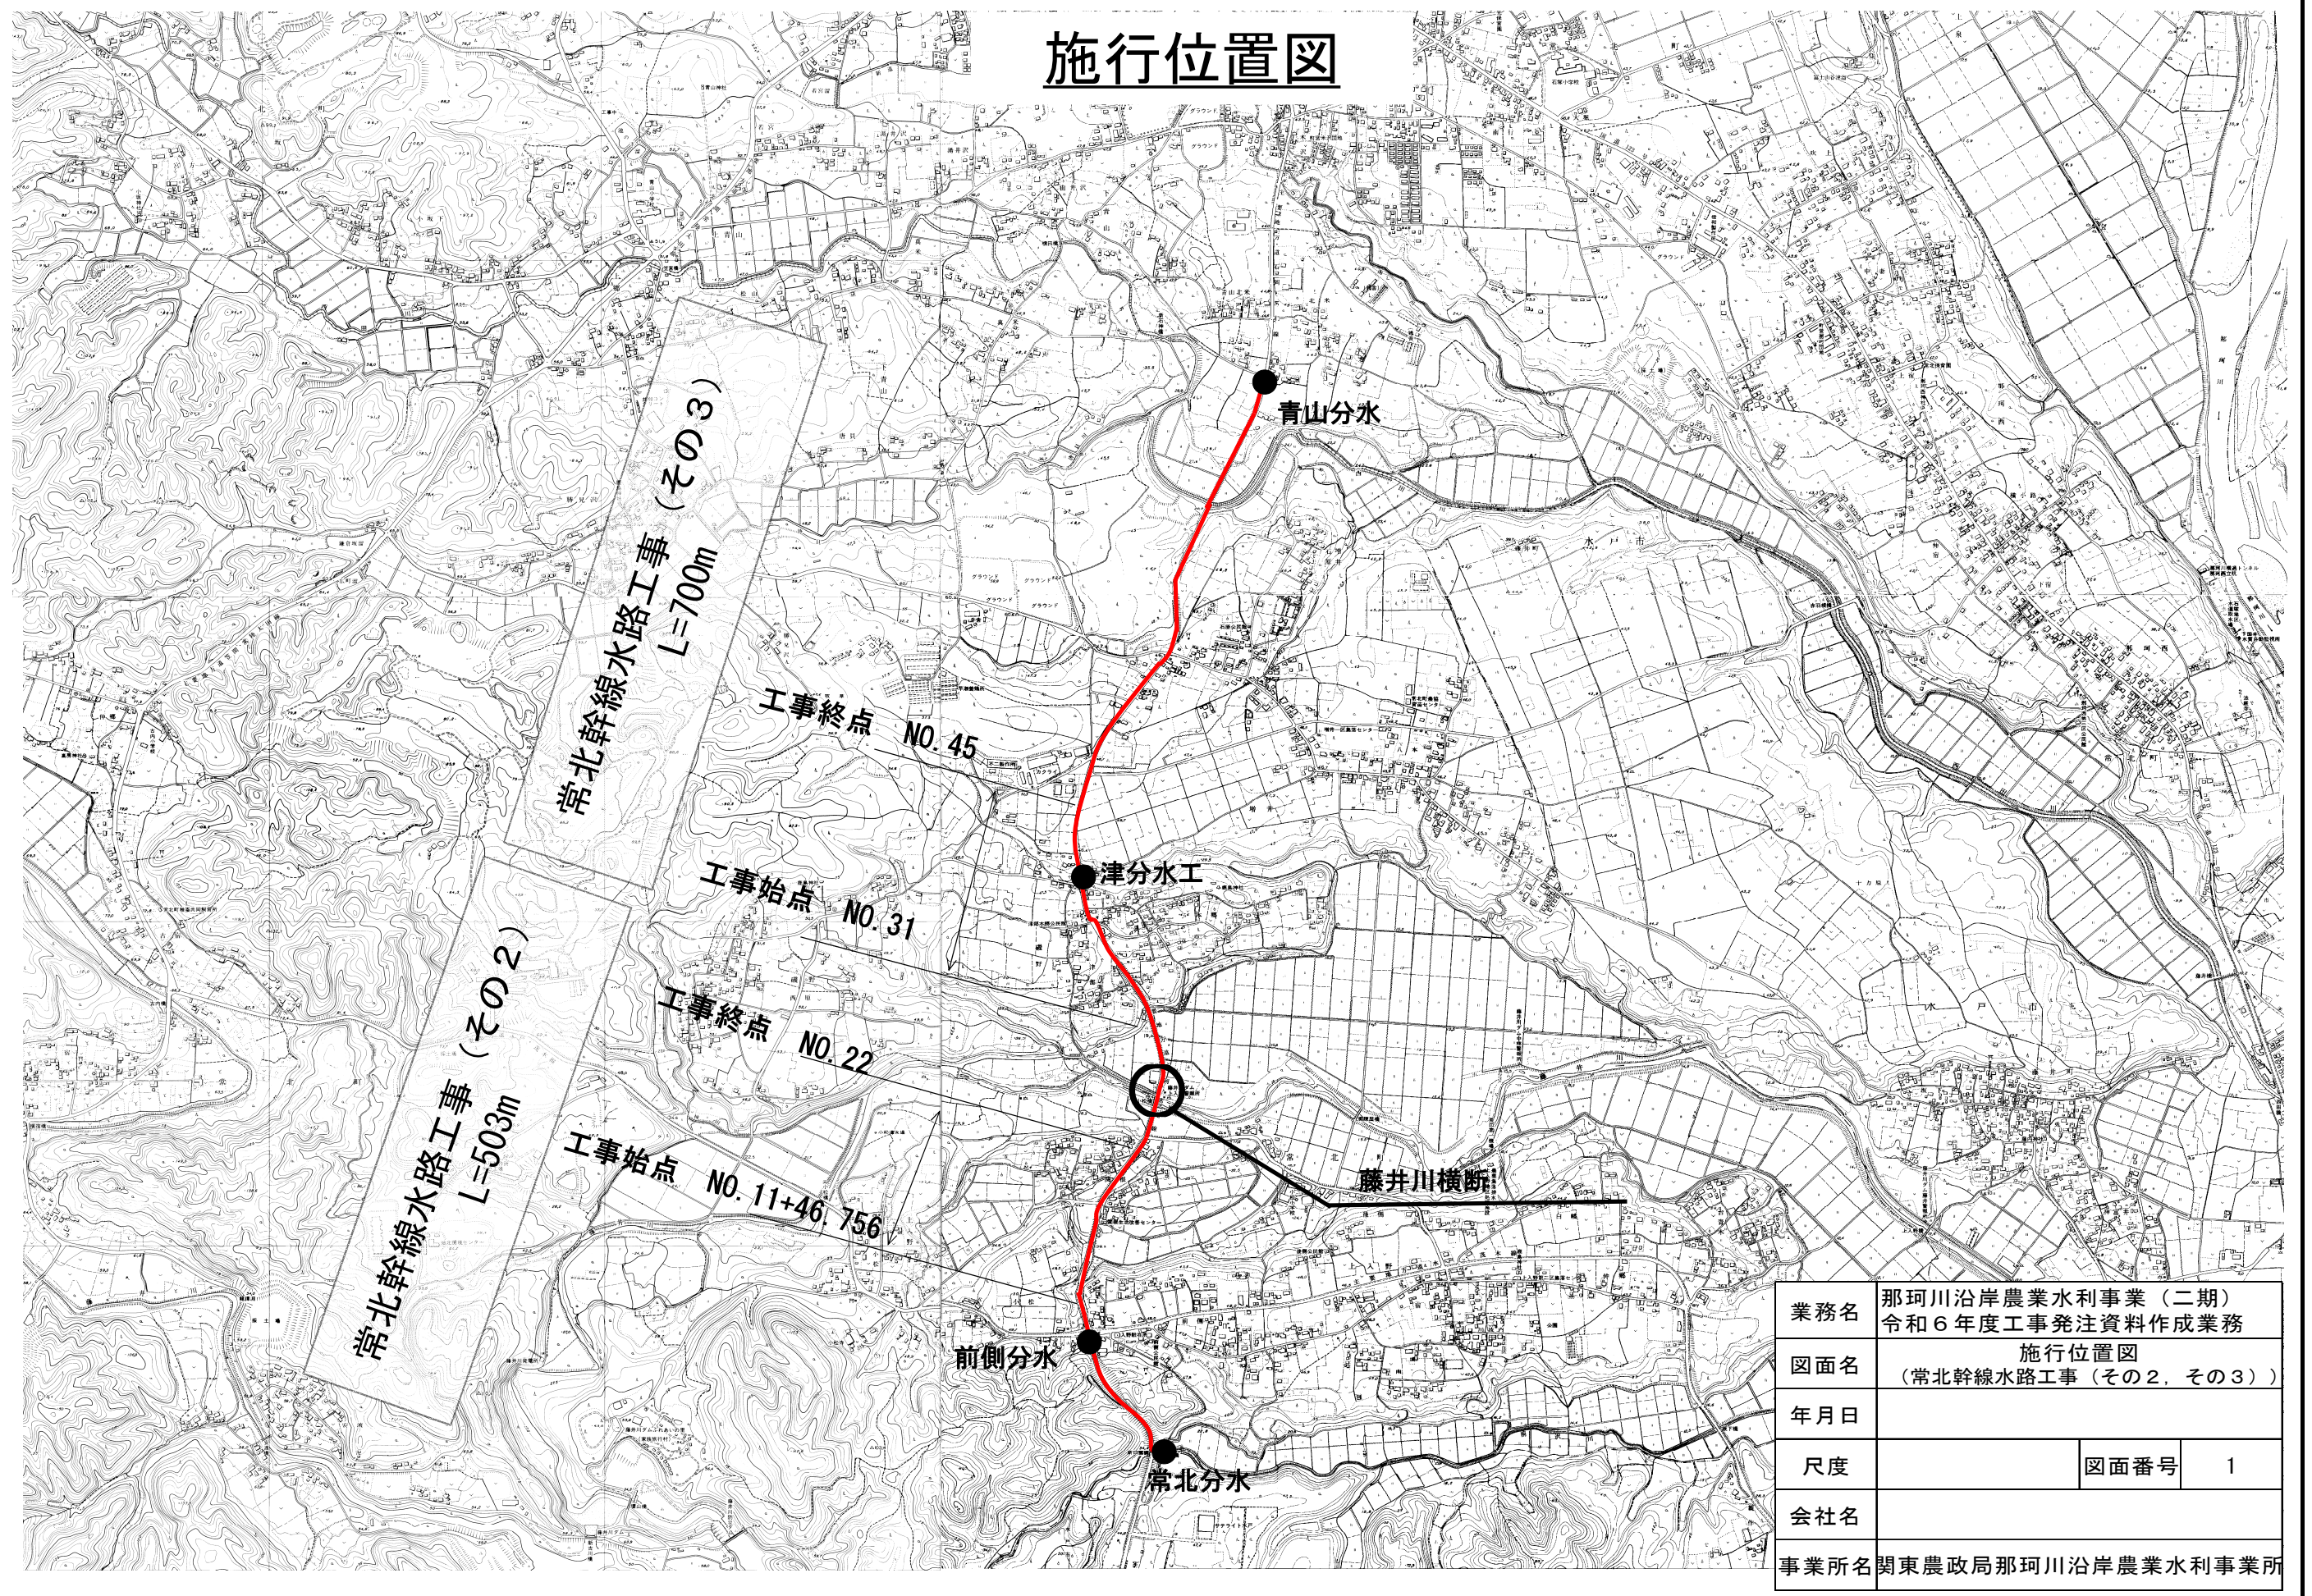

業務名	那珂川沿岸農業水利事業（二期） 令和6年度工事発注資料作成業務		
図面名	施行位置図 （常北幹線水路工事（その2、その3））		
年月日			
尺度		図面番号	1
会社名			
事業所名	関東農政局那珂川沿岸農業水利事業所		

小野幹線水路その2工事
L=650m

小野幹線水路その2工事
L=650m


小野幹線水路その1工事
L=550m

工事終点 No. 1


工事終点 No. 24

業務名	那珂川沿岸農業水利事業(二期) 令和6年度工事発注資料作成業務		
図面名	施 行 位 置 図 (小野幹線水路その1, 2工事)		
年 月 日			
尺 度		図面番号	2
会社名			
事業所名	関東農政局那珂川沿岸農業水利事業所		

施行位置図

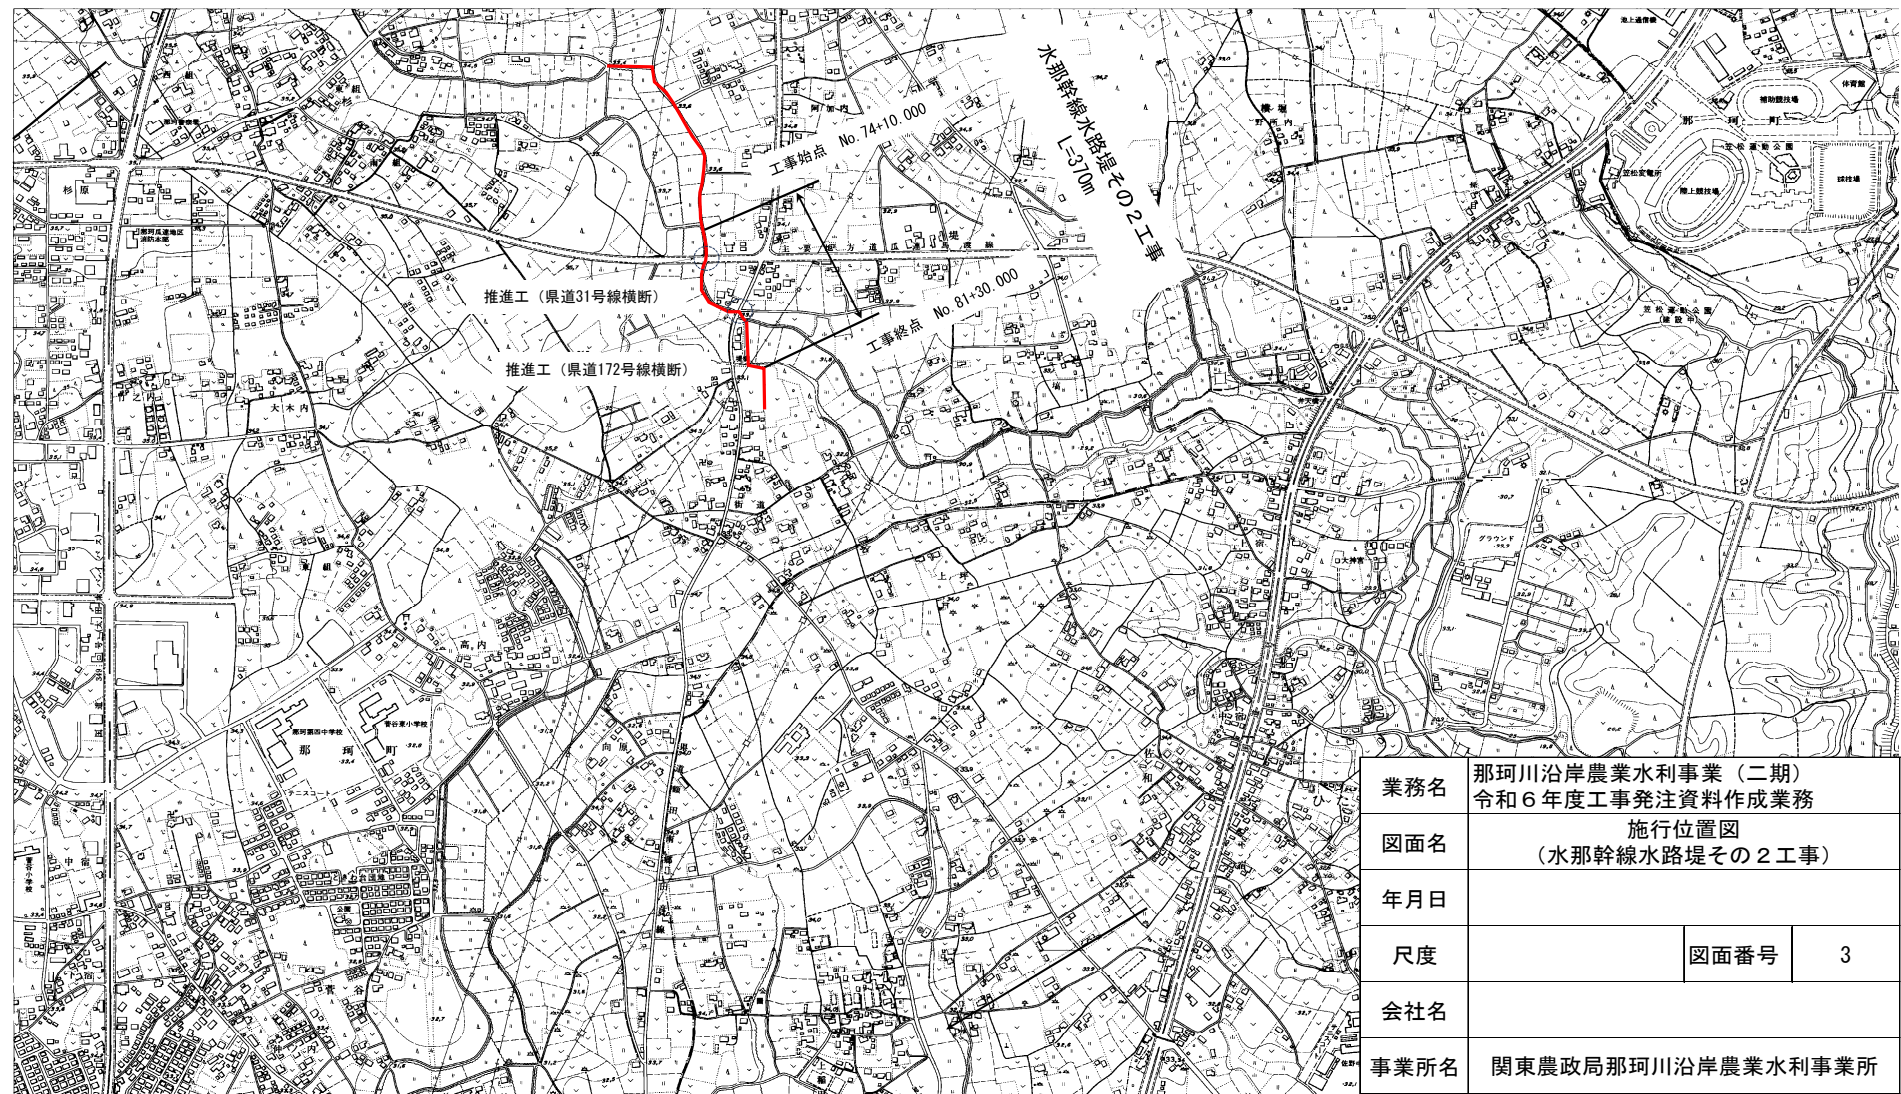

業務名	那珂川沿岸農業水利事業（二期） 令和6年度工事発注資料作成業務		
図面名	施行位置図 （水那幹線水路堤その2工事）		
年月日			
尺度		図面番号	3
会社名			
事業所名	関東農政局那珂川沿岸農業水利事業所		

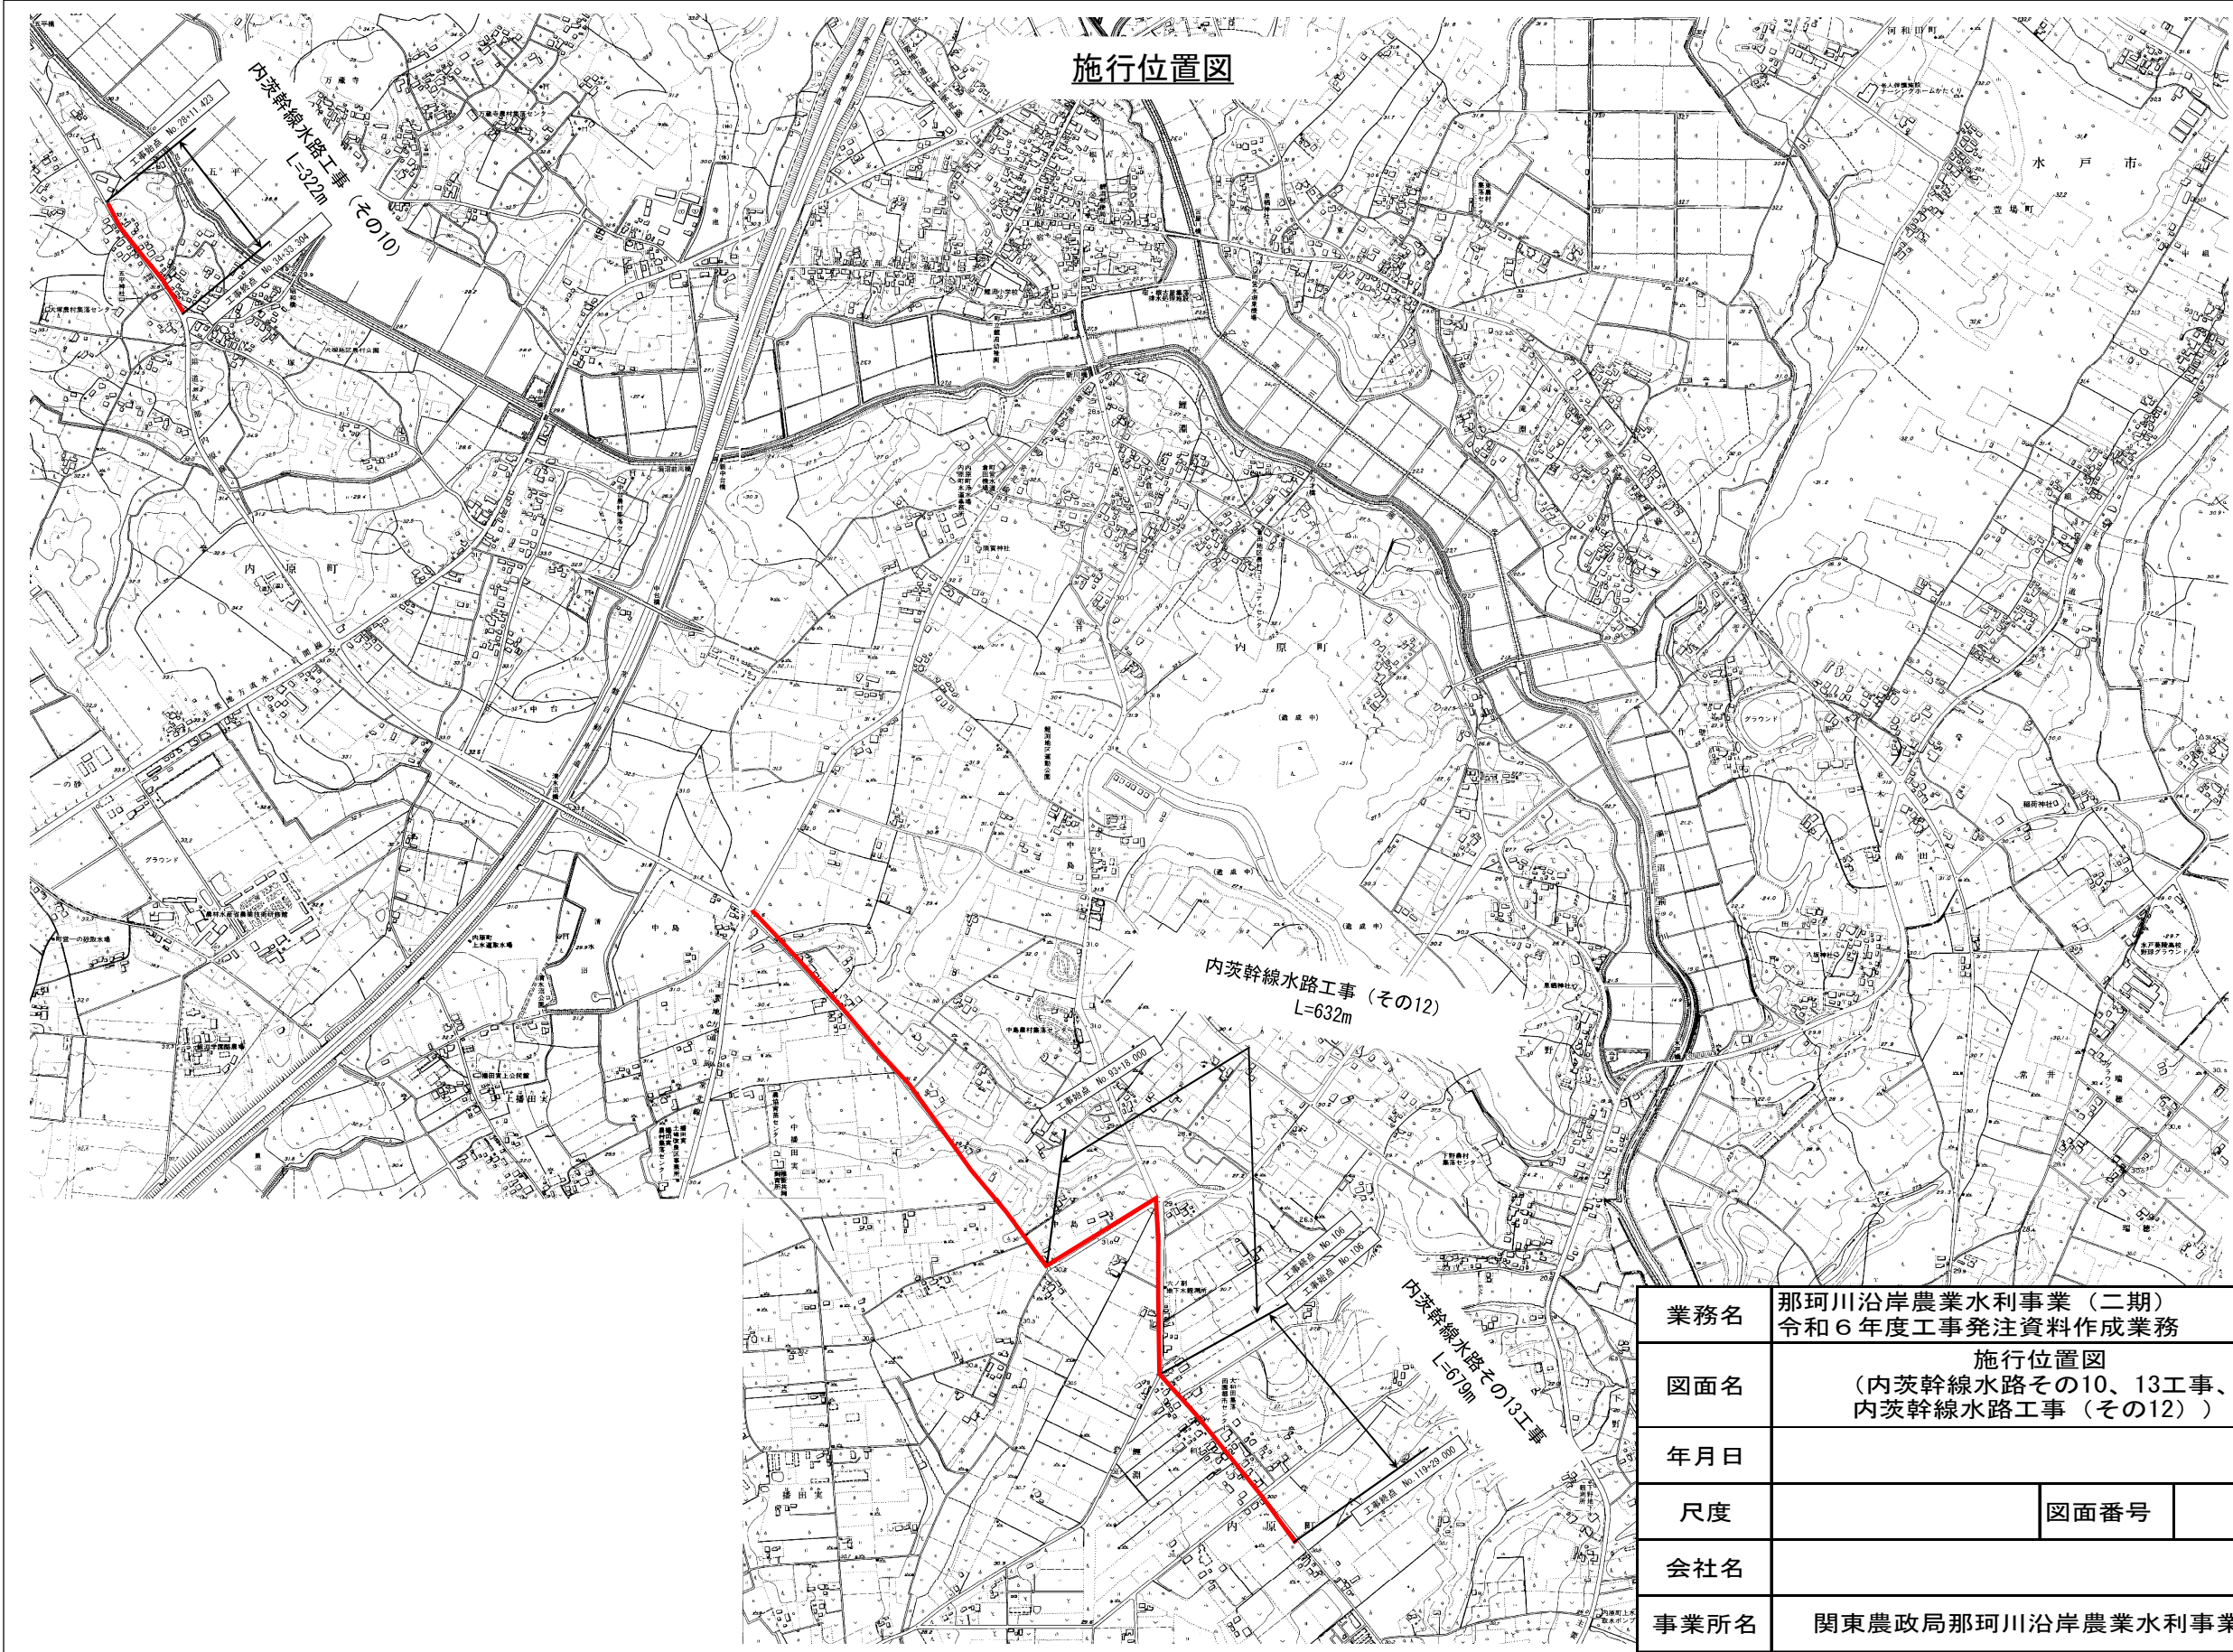

業務名	那珂川沿岸農業水利事業（二期） 令和6年度工事発注資料作成業務		
図面名	施行位置図 （内茨幹線水路その10、13工事、 内茨幹線水路工事（その12））		
年月日			
尺度		図面番号	4
会社名			
事業所名	関東農政局那珂川沿岸農業水利事業所		

施行位置図

100m

業種名	福岡川沿岸農業水利事業（二期） 令和5年度工事免注資格作業所		
図面名	施行位置図 （渡里幹線水路その8工事）		
年月日			
尺度		図面番号	5
会社名			
事業所名	福岡県農政局福岡川沿岸農業水利事業所		

業務名	那珂川沿岸農業水利事業（二期） 令和５年度工事発注資料作成業務		
図面名	施行位置図 （涼風幹線水路等の８工事）		
年月日			
尺度	図面番号	5	
会社名			
事業所名	関東農政局那珂川沿岸農業水利事業所		