


# 施行位置図

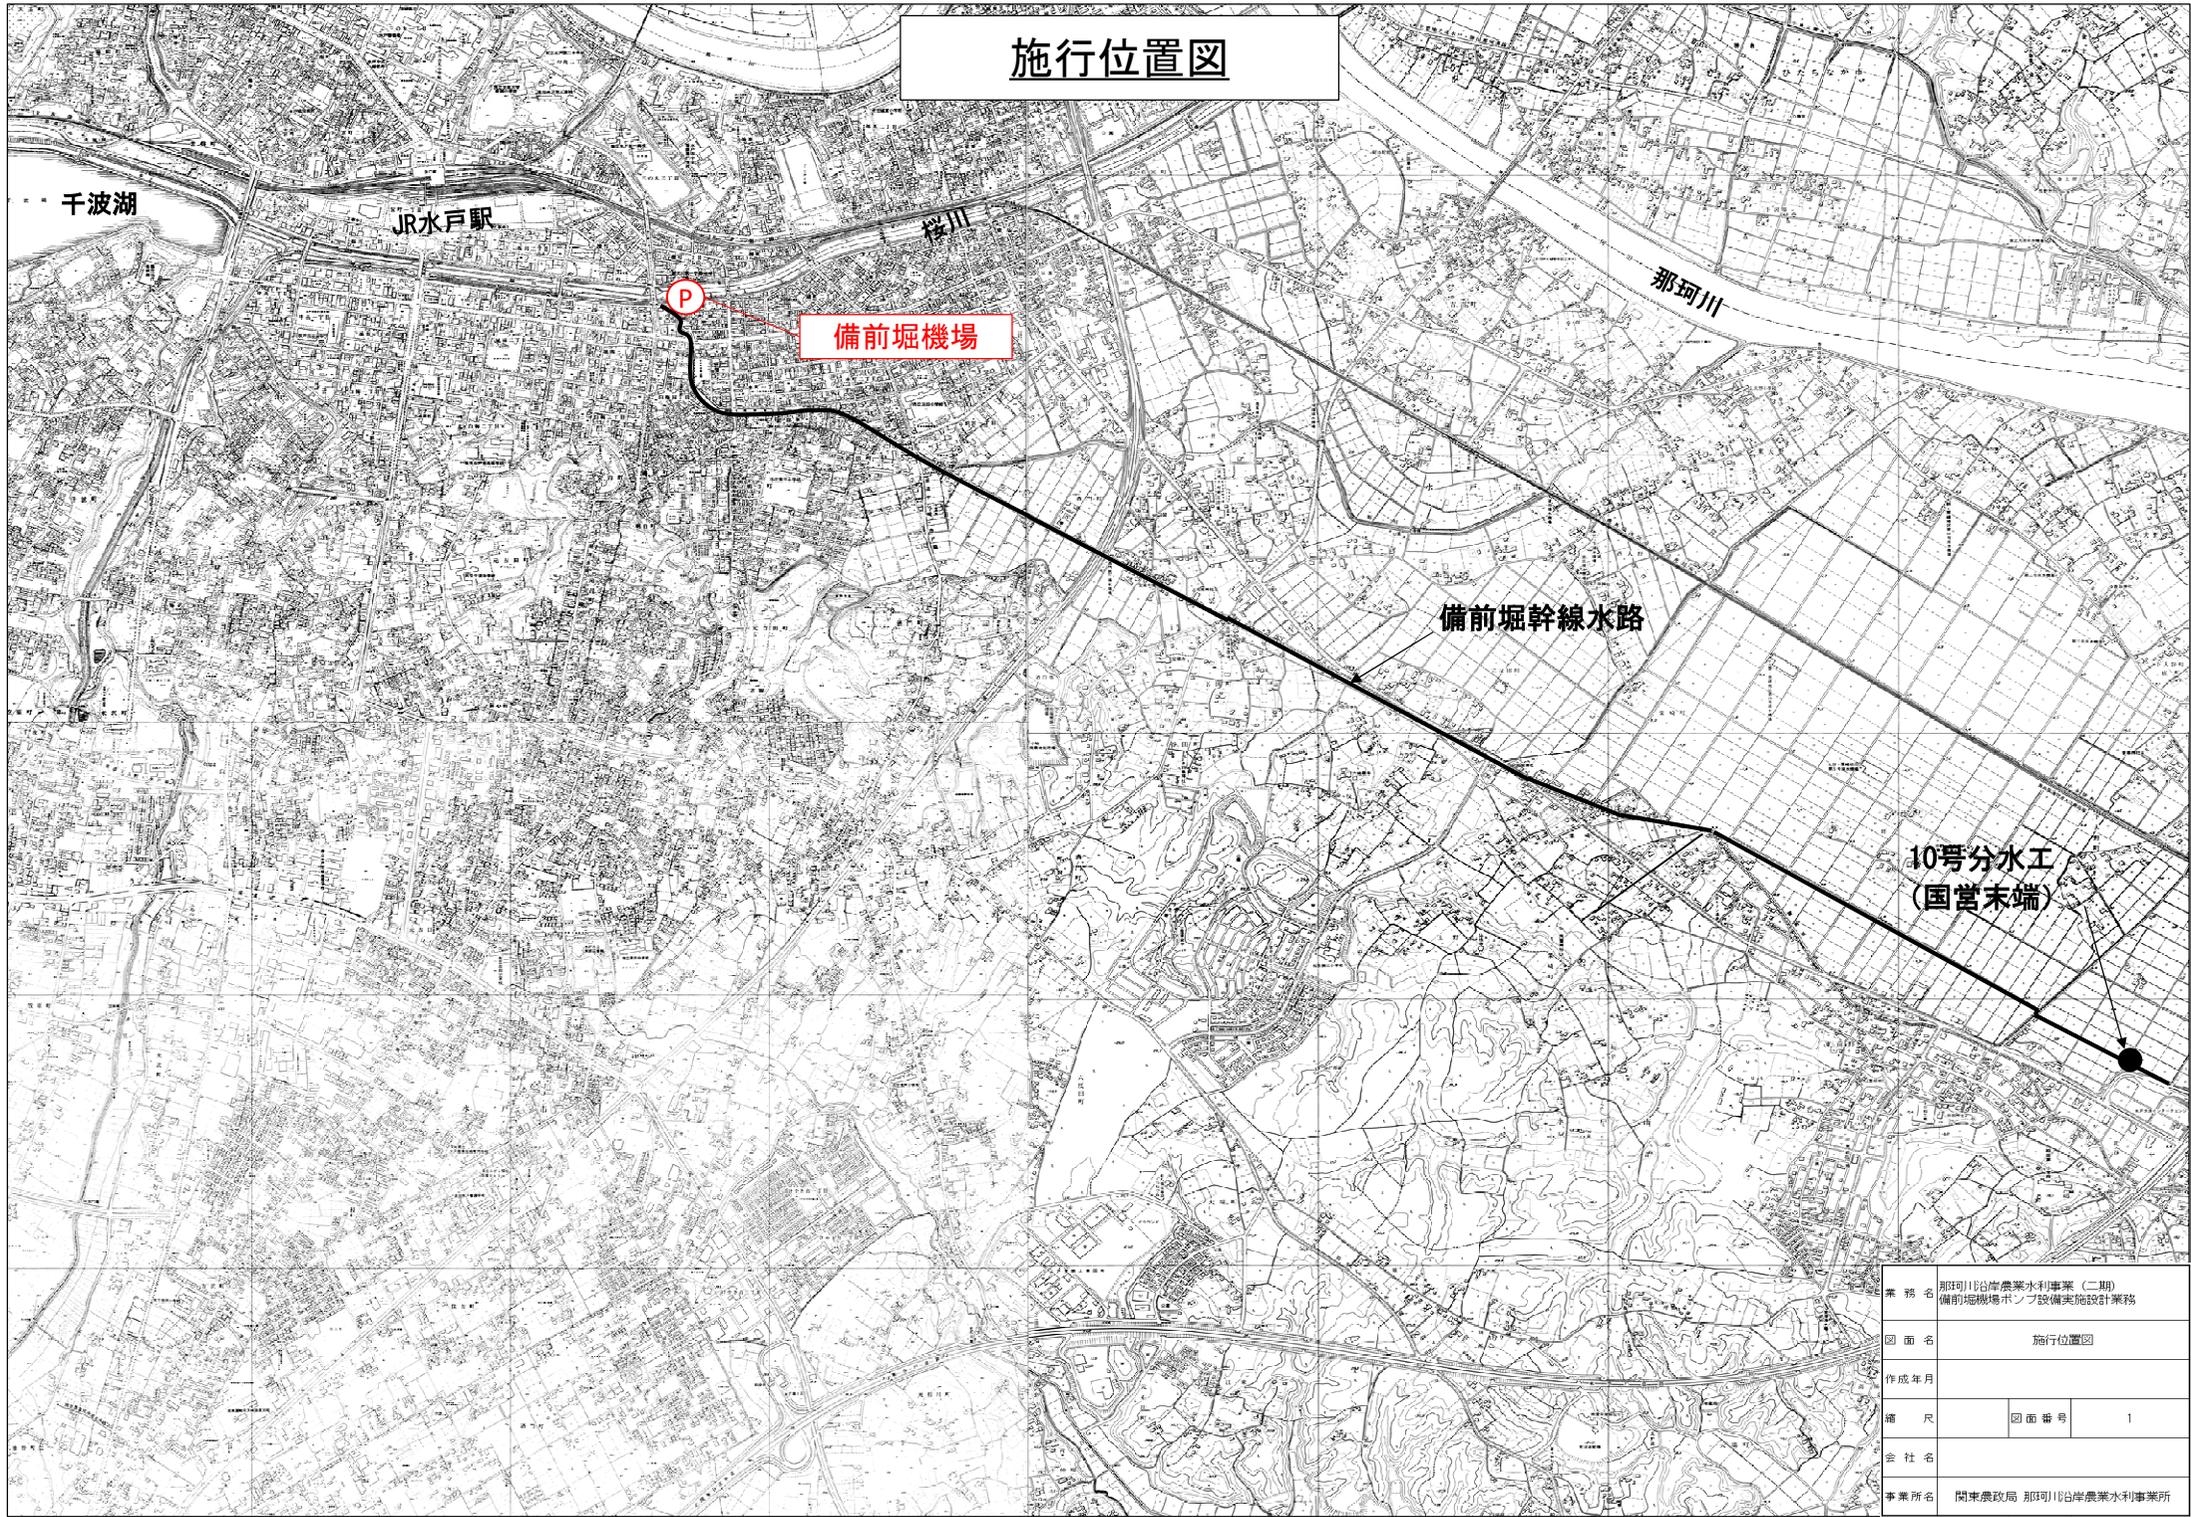

業務名	那珂川沿岸農業水利事業（二期） 備前堀機場ポンプ設備実施設計業務		
図面名	施行位置図		
作成年月			
縮尺	図面番号	1	
会社名			
事業所名	関東農政局 那珂川沿岸農業水利事業所		