


施行位置図

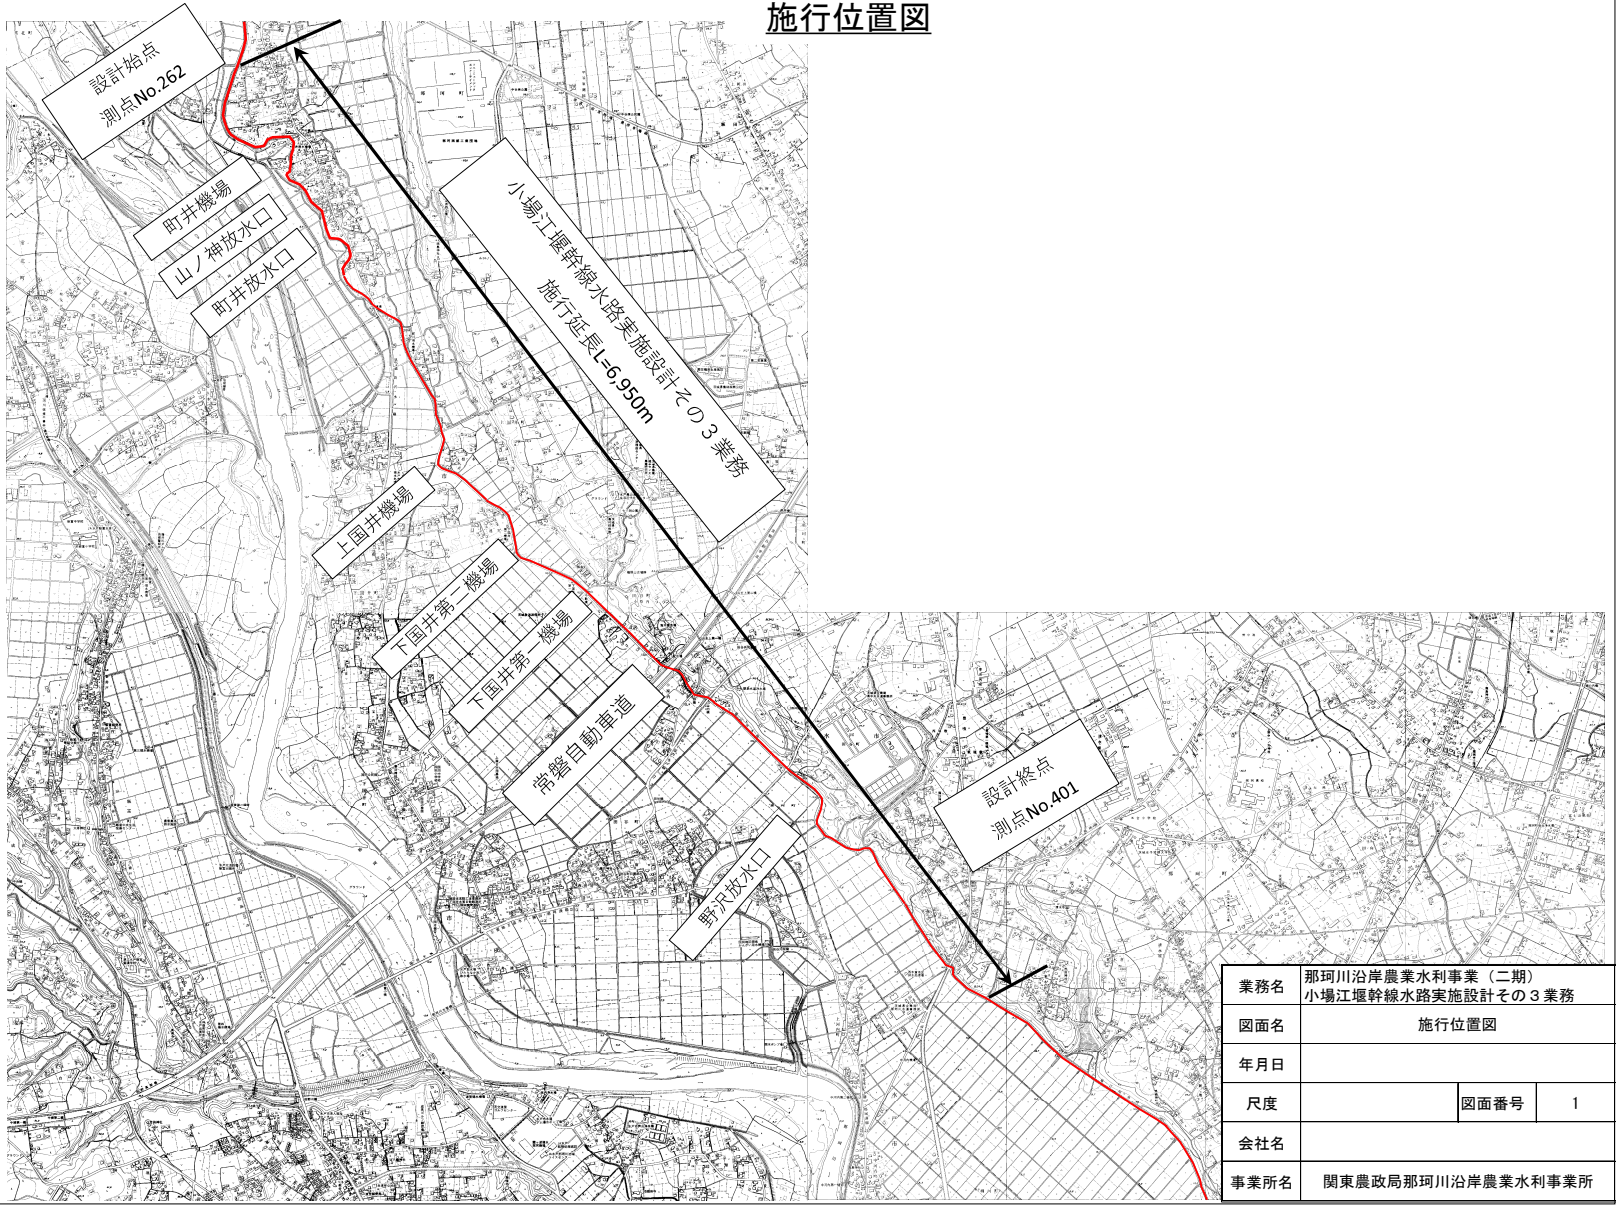

業務名	那珂川沿岸農業水利事業（二期） 小場江堰幹線水路実施設計その3業務		
図面名	施行位置図		
年月日			
尺度		図面番号	1
会社名			
事業所名	関東農政局那珂川沿岸農業水利事業所		