


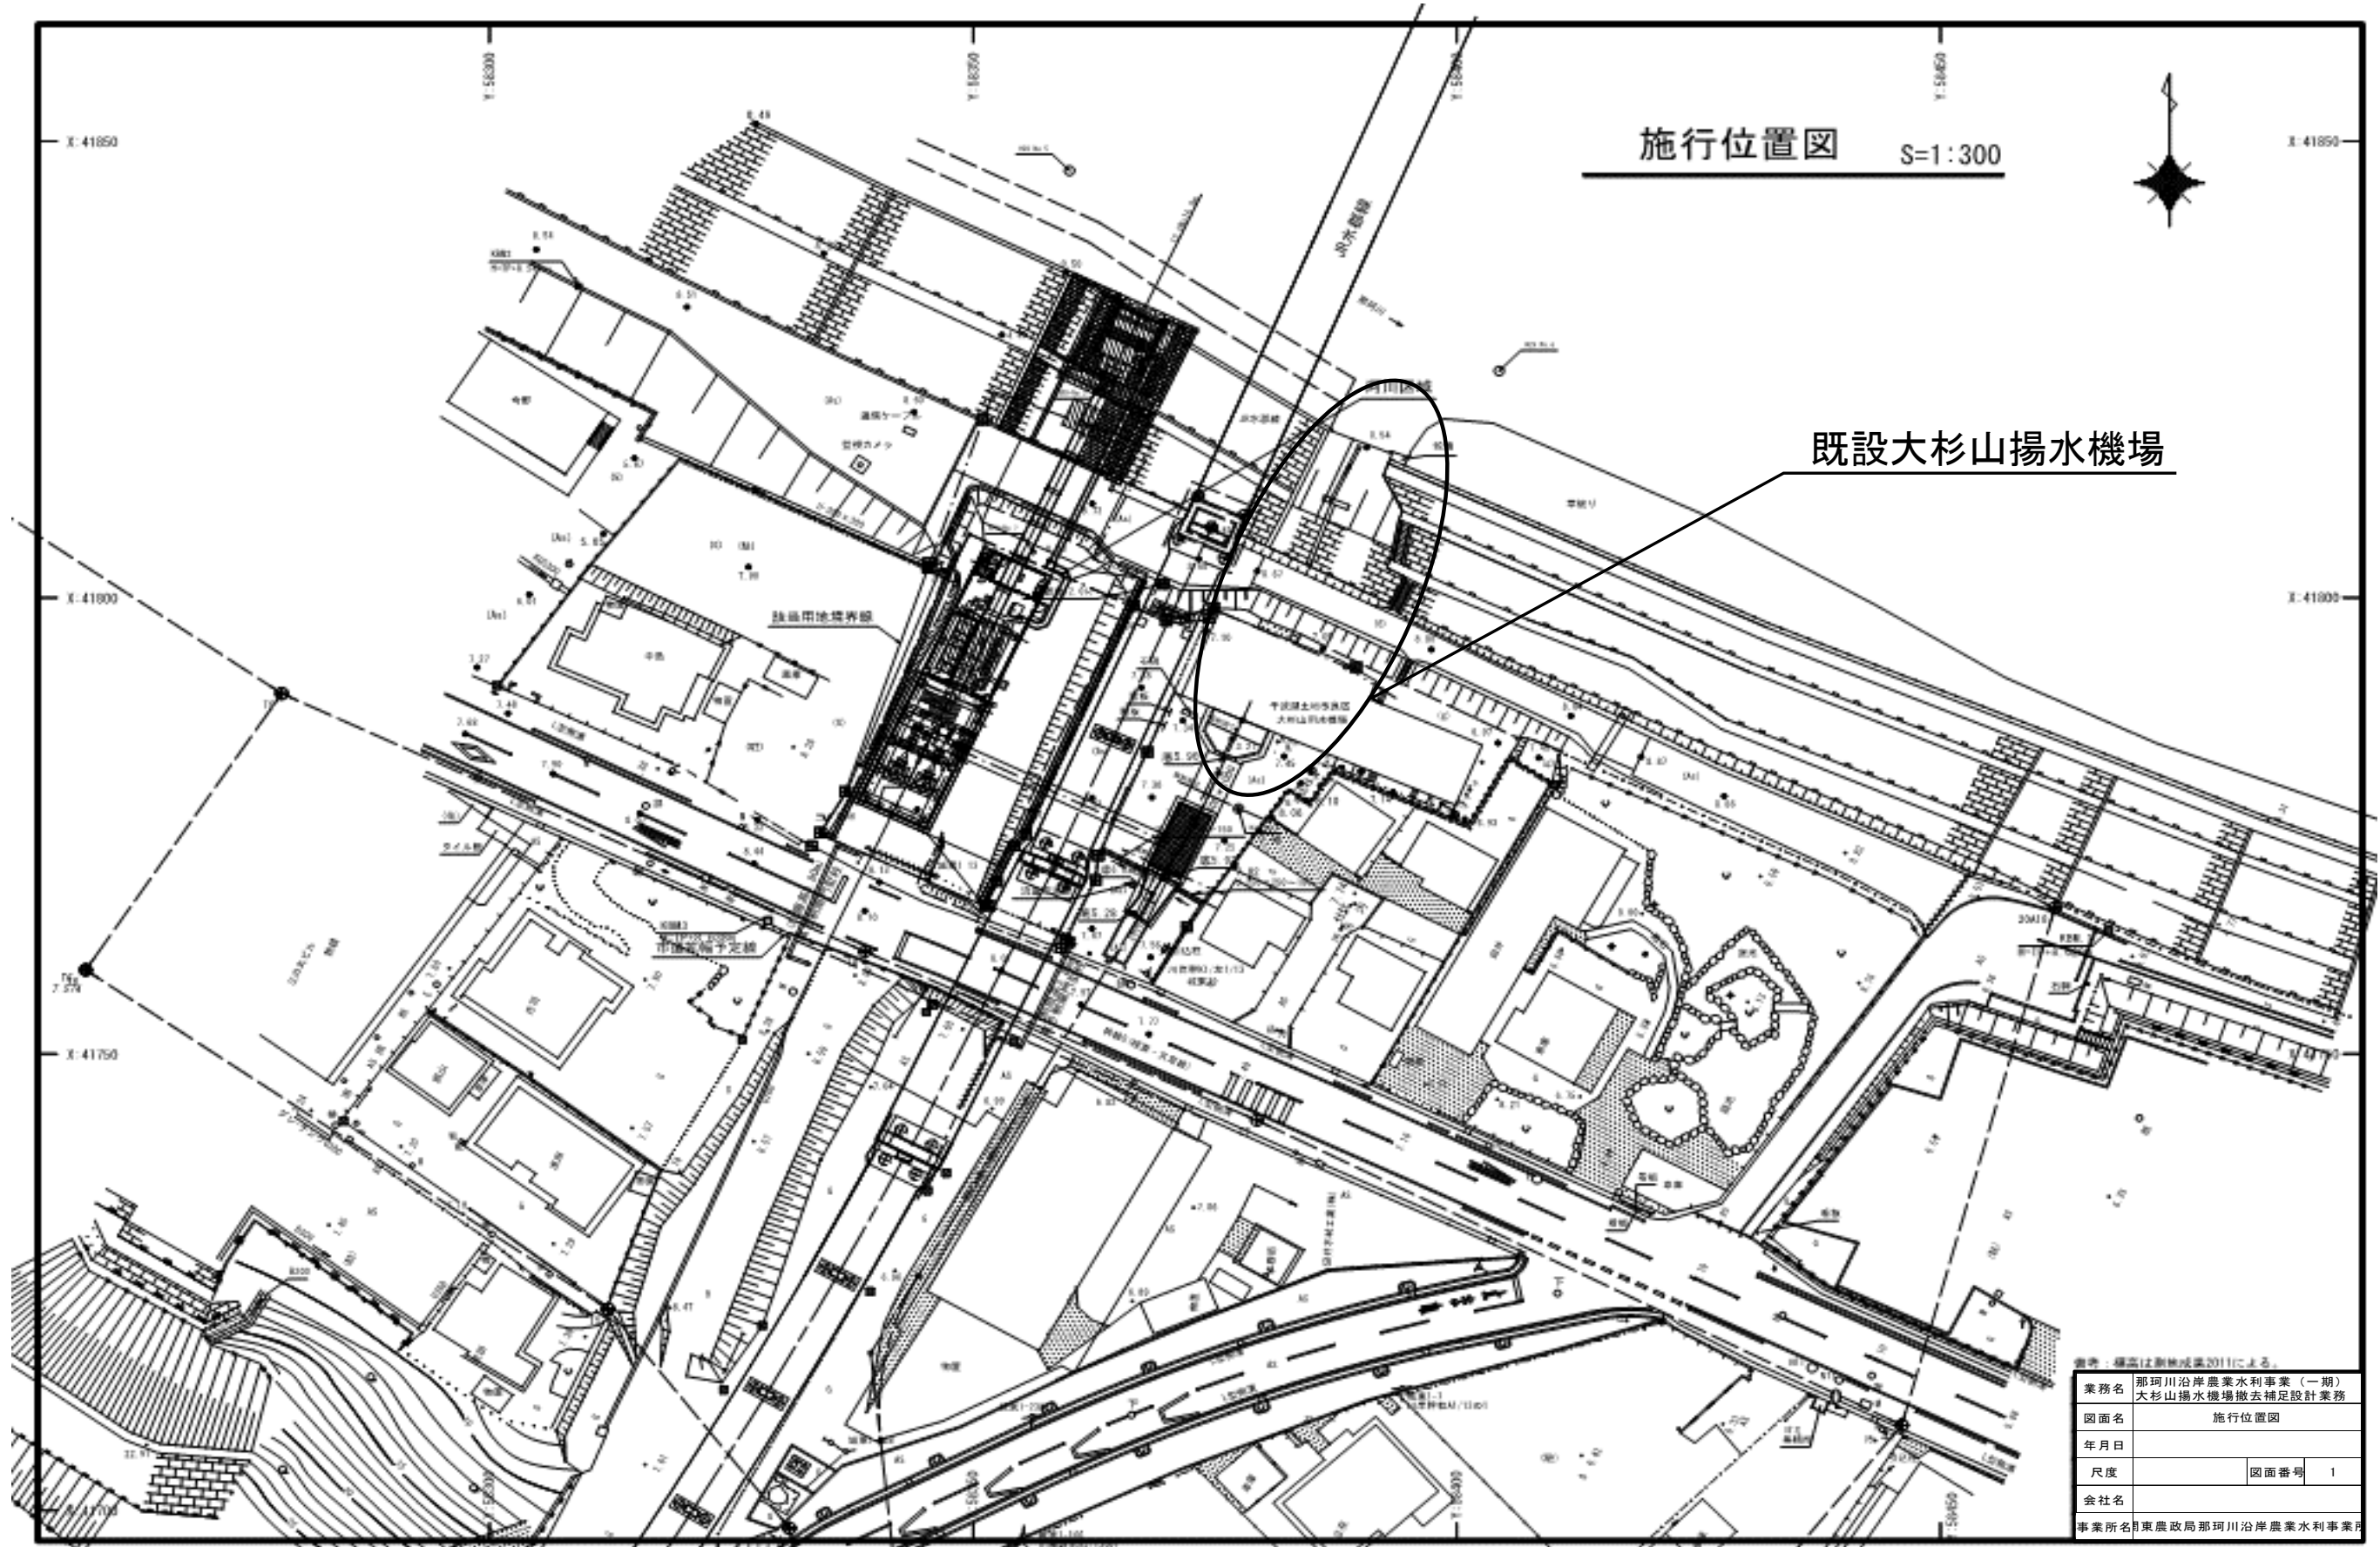


備考：標高は新集成果2011による。


業務名	那珂川沿岸農業水利事業（一期） 大杉山揚水機場撤去補足設計業務		
図面名	施行位置図		
年月日			
尺度		図面番号	1
会社名			
事業所名	東農政局那珂川沿岸農業水利事業所		

取水口取壊し詳細図


平面図
S=1:200

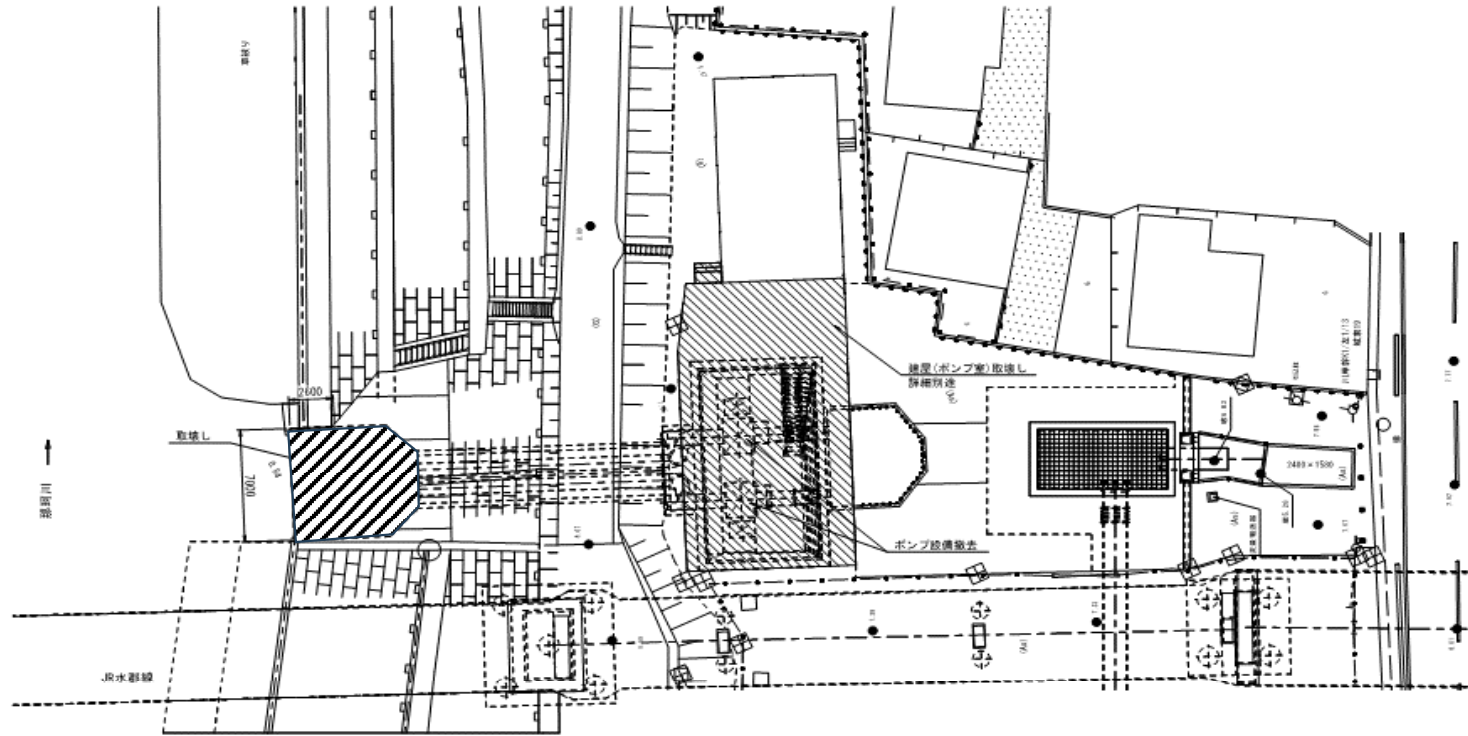

縦断図
S=1:100

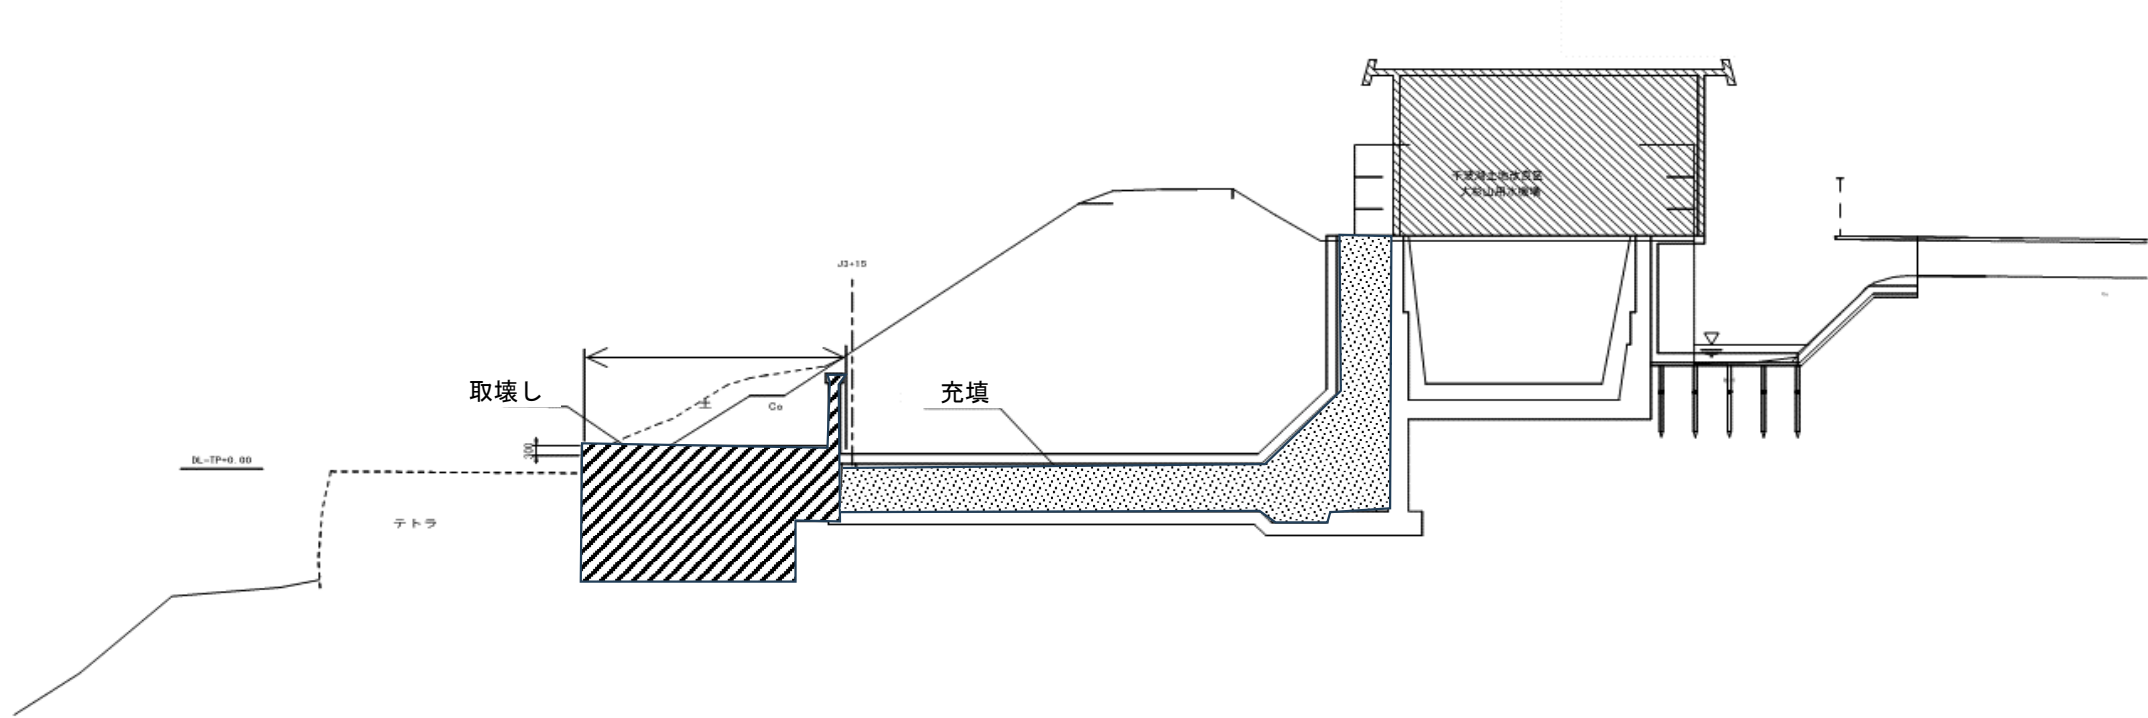

断面図
S=1:100

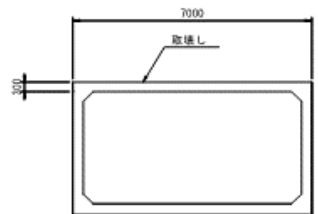

業務名	那珂川沿岸農業水利事業（一期） 大杉山揚水機場撤去補足設計業務		
図面名	取水口取壊し詳細図		
年月日			
尺度		図面番号	2
会社名			
事業所名	関東農政局那珂川沿岸農業水利事業所		