

施工位置図
S=1:500




渡里揚水機場


KBM.1
H=TP+11.365

工 事 名	那珂川沿岸農業水利事業（一期） 渡里揚水機場整備工事		
図 面 名	施工位置図		
作成年月日			
縮 尺	S=1/5000	図面番号	1
会 社 名			
事業所名	関東農政局 那珂川沿岸農業水利事業所		

S=1:250

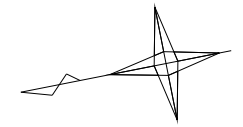

舗装構成

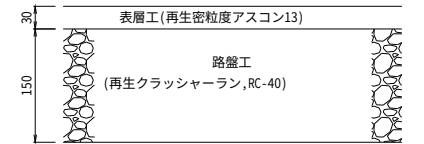
5=1:5

※平面図中の  が、舗装範囲である。



工 事 名	那珂川沿岸農業水利事業(一期) 渡里揚水機場整備工事		
図 面 名	計画平面図		
作成年月日			
縮 尺	S=1/250	図面番号	2
会 社 名			
事業所名	関東農政局 那珂川沿岸農業水利事業所		

S=1:250

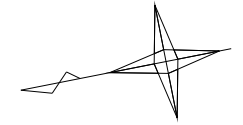


工 事 名	那珂川沿岸農業水利事業(一期) 渡里揚水機場整備工事		
図 面 名	照明設備工事平面図		
作成年月日			
縮 尺	S=1/250	図面番号	3
会 社 名			
事業所名	関東農政局 那珂川沿岸農業水利事業所		

構造図

ボックスカルバート


S=1/10

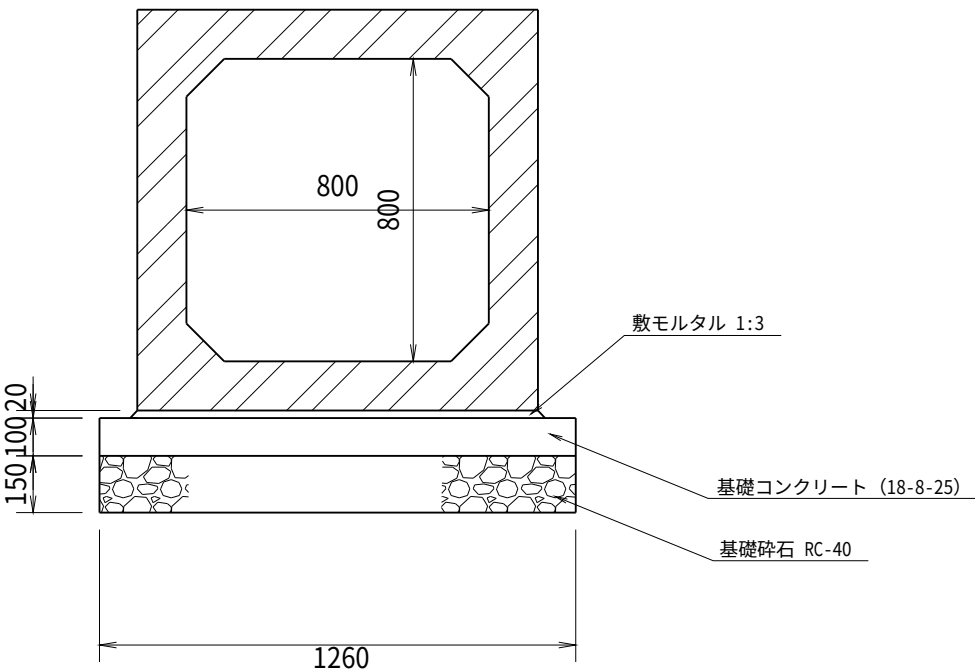


浸透柵 (800×800)

S=1/20

平面図

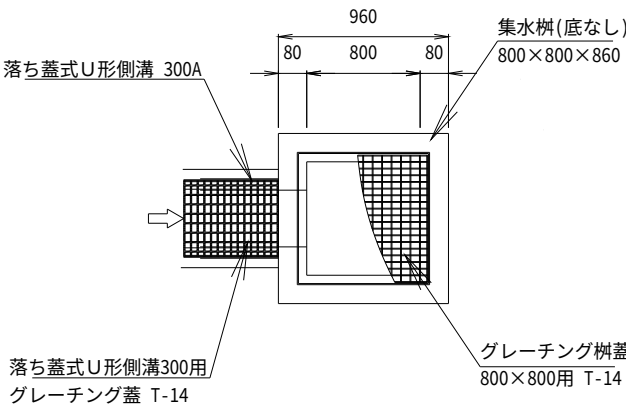


断面図

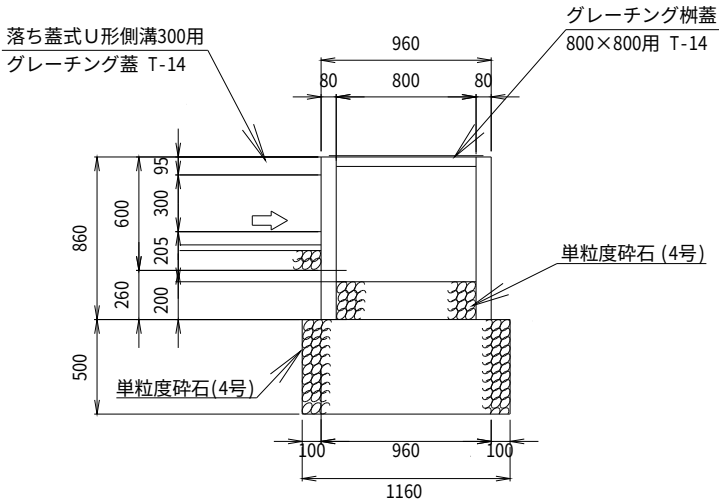


ネットフェンス

S=1/20

正面図

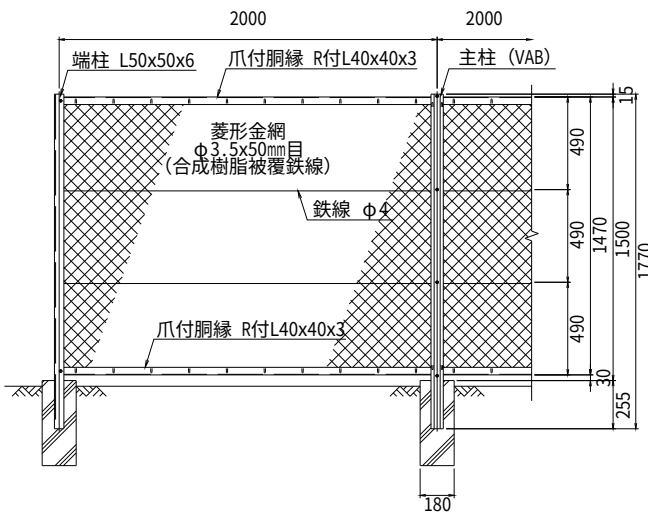


側面図

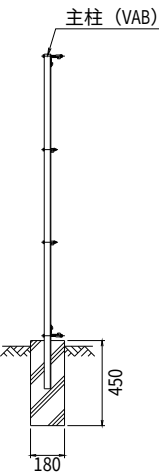


落蓋式U型側溝

S=1/10

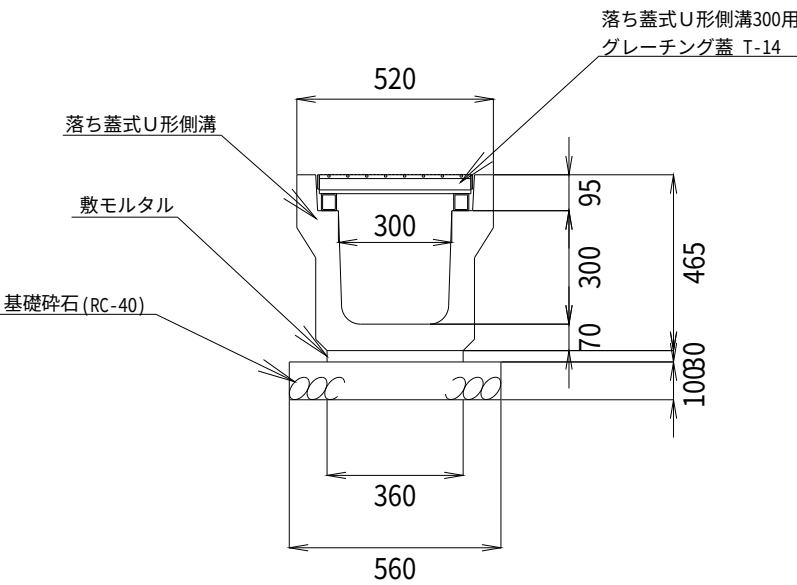

ハンドホール


S=1/20

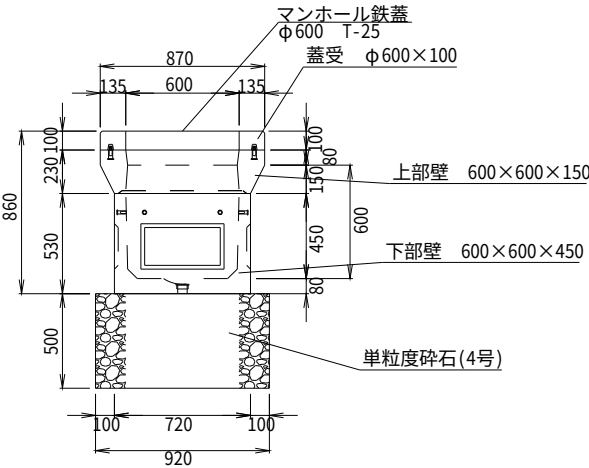


工 事 名	那珂川沿岸農業水利事業(一期) 渡里揚水機場整備工事		
図 面 名	構 造 図		
作成年月日			
縮 尺	図 示	図面番号	4
会 社 名			
事業所名	関東農政局 那珂川沿岸農業水利事業所		

大型引戸式門扉構造図 (1/2)
PC片開き引戸 H1500×W5000

側面図
S=1:20

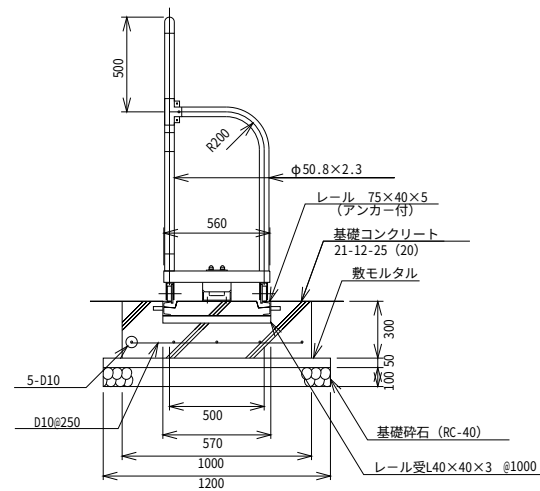


門柱・レール位置図
S=1:20

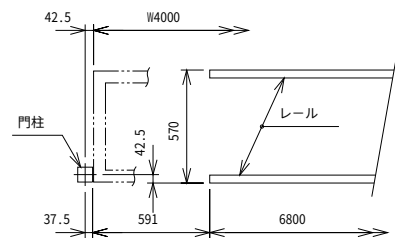


戸車取付図


S=1:6

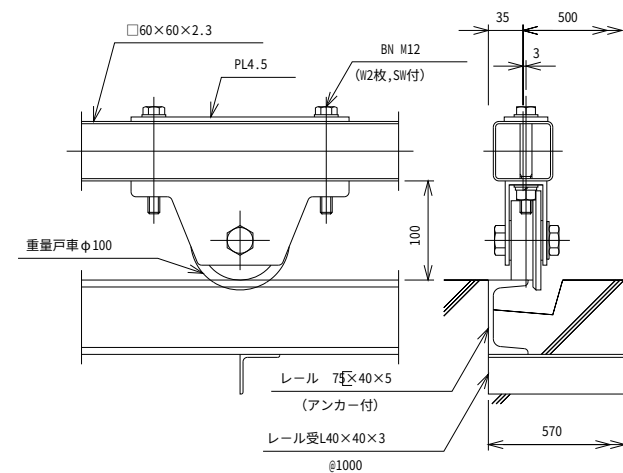


転倒防止取付図
S=1:6

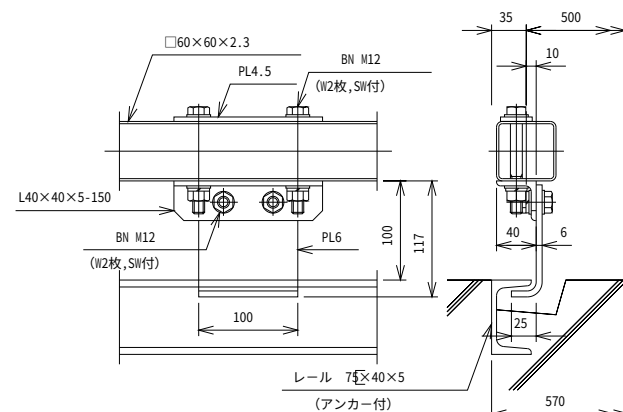

落し・ストッパー取付図

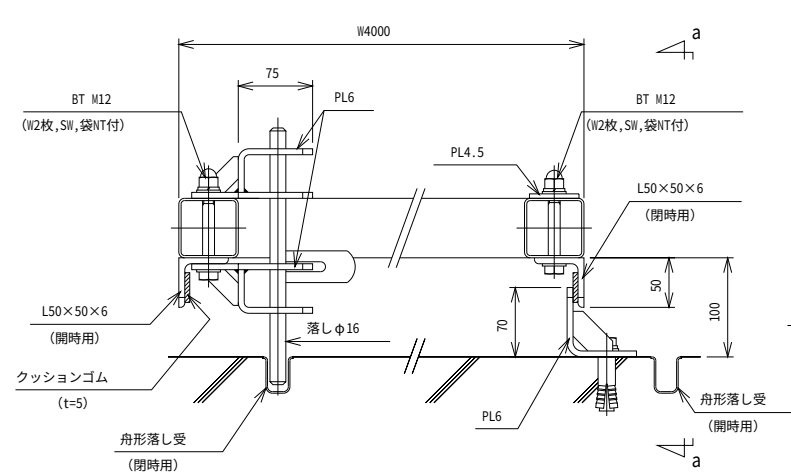

a~a視図

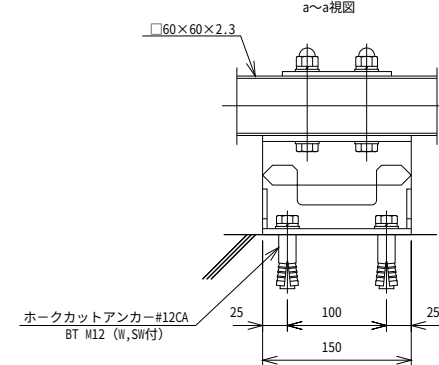


備考

1. 外装は金網類を除く他は溶融亜鉛めっきとし、
レールは錆止め1回塗りとする。
2. 詳細寸法は参考


業 務 名	那珂川沿岸農業水利事業(一期) 渡里揚水機場整備工事		
図 面 名	大型引戸式門扉構造図(1/2)		
作成年月日			
縮 尺	図 示	図面番号	5-1/2
会 社 名			
事業者名	関東農政局 那珂川沿岸農業水利事業所		

大型引戸式門扉構造図 (2/2)
PC片開き引戸 H1500×W4000


側面図
S=1:20

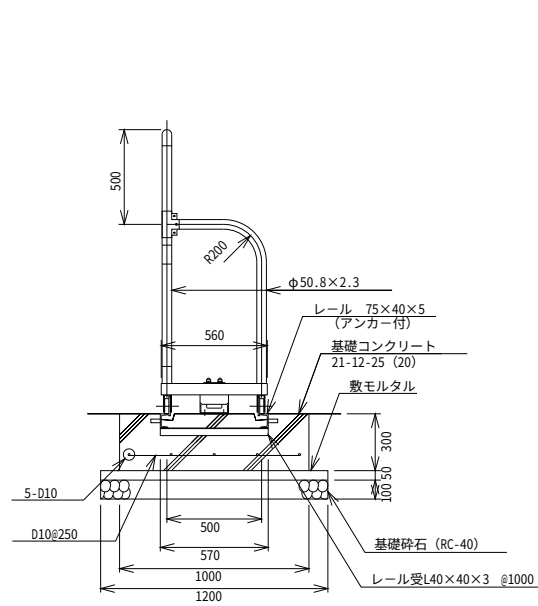


正面図
S=1:20

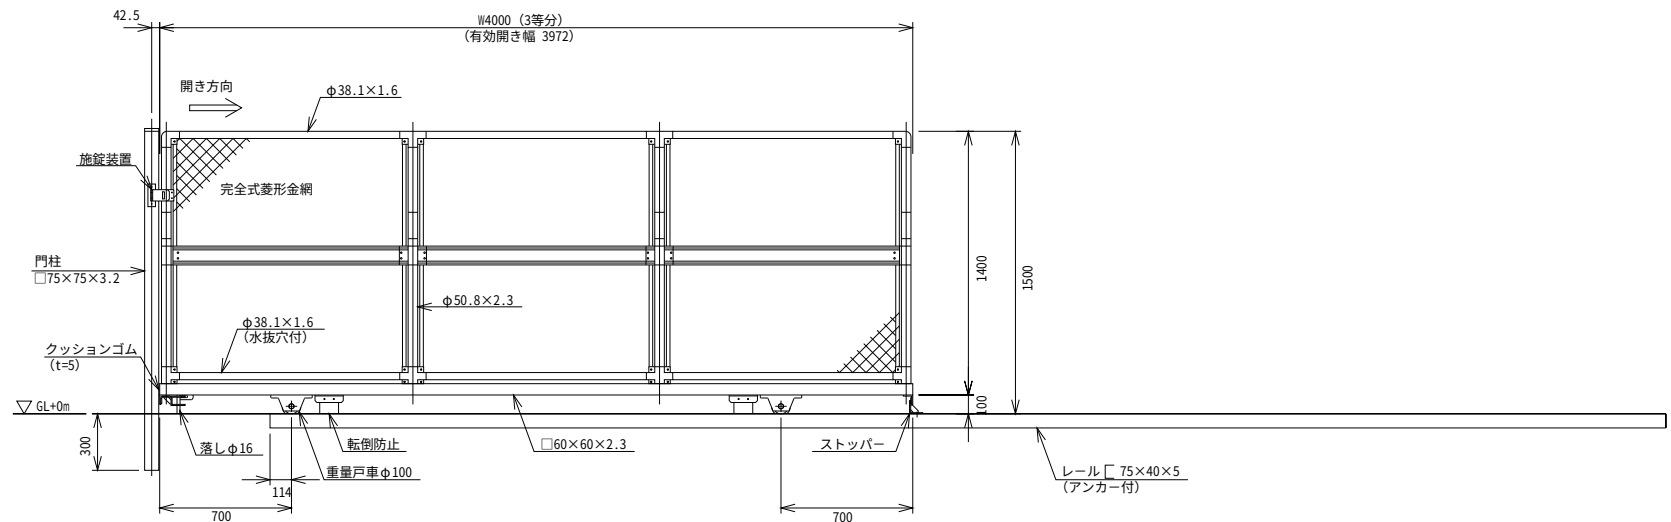


平面図
S=1:20

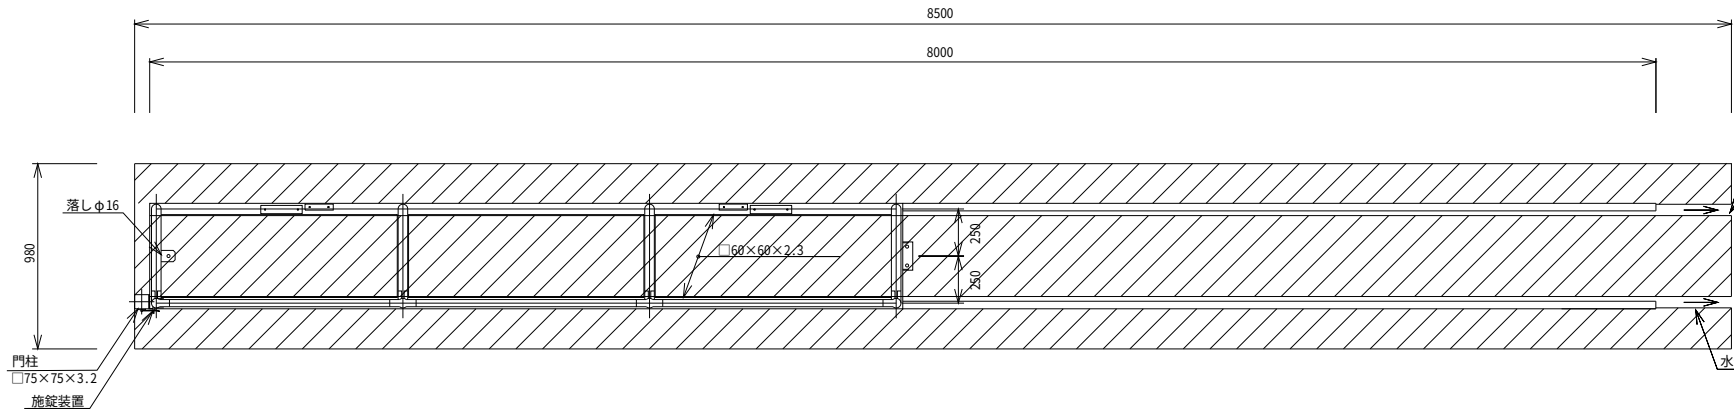


門柱・レール位置図
S=1:20

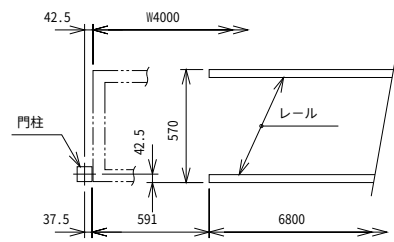


戸車取付図
S=1:6

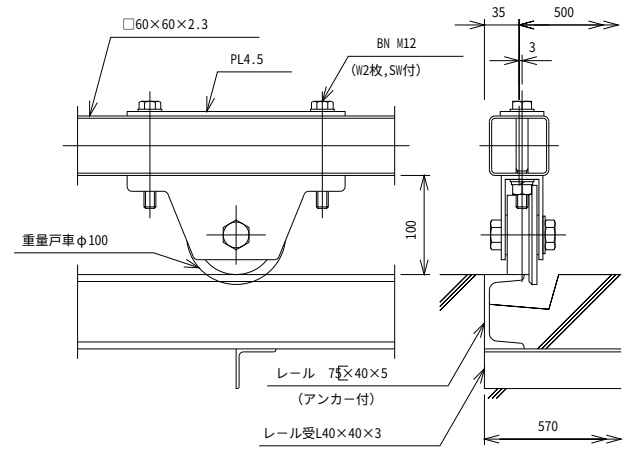


転倒防止取付図
S=1:6

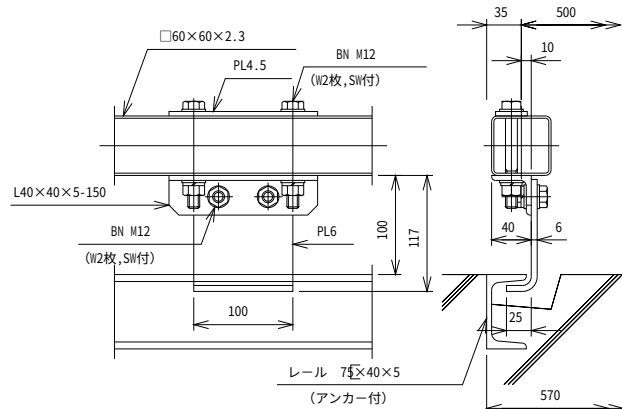

落し・ストッパー取付図
S=1:6

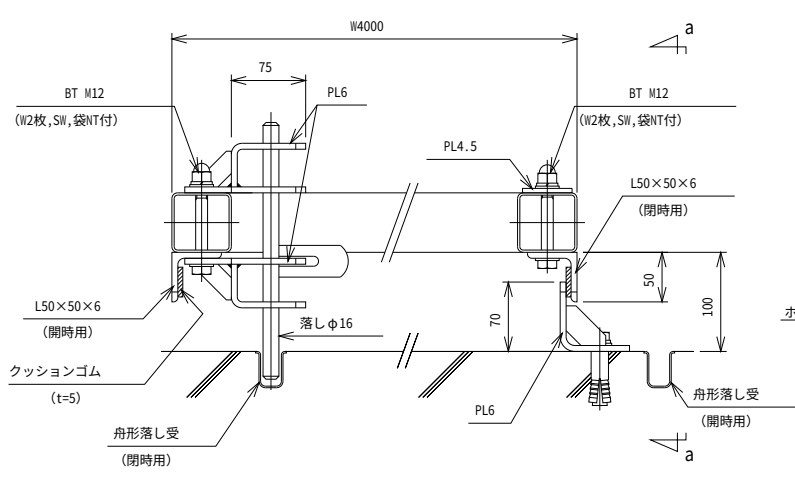

a~a' 視図

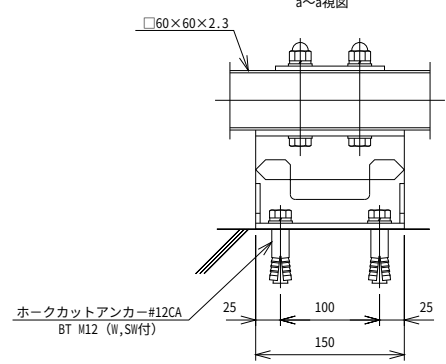

- 備考
1. 外装は金網類を除く他は溶融亜鉛めっきとし、レールは錆止め1回塗りとする。
 2. 詳細寸法は参考

業務名	那珂川沿岸農業水利事業(一期) 渡里揚水機場整備工事		
図面名	大型引戸式門扉構造図(2/2)		
作成年月日			
縮尺	図示	図面番号	5-2/2
会社名			
事業者名	関東農政局 那珂川沿岸農業水利事業所		

S=1:250

