


施 行 位 置 図

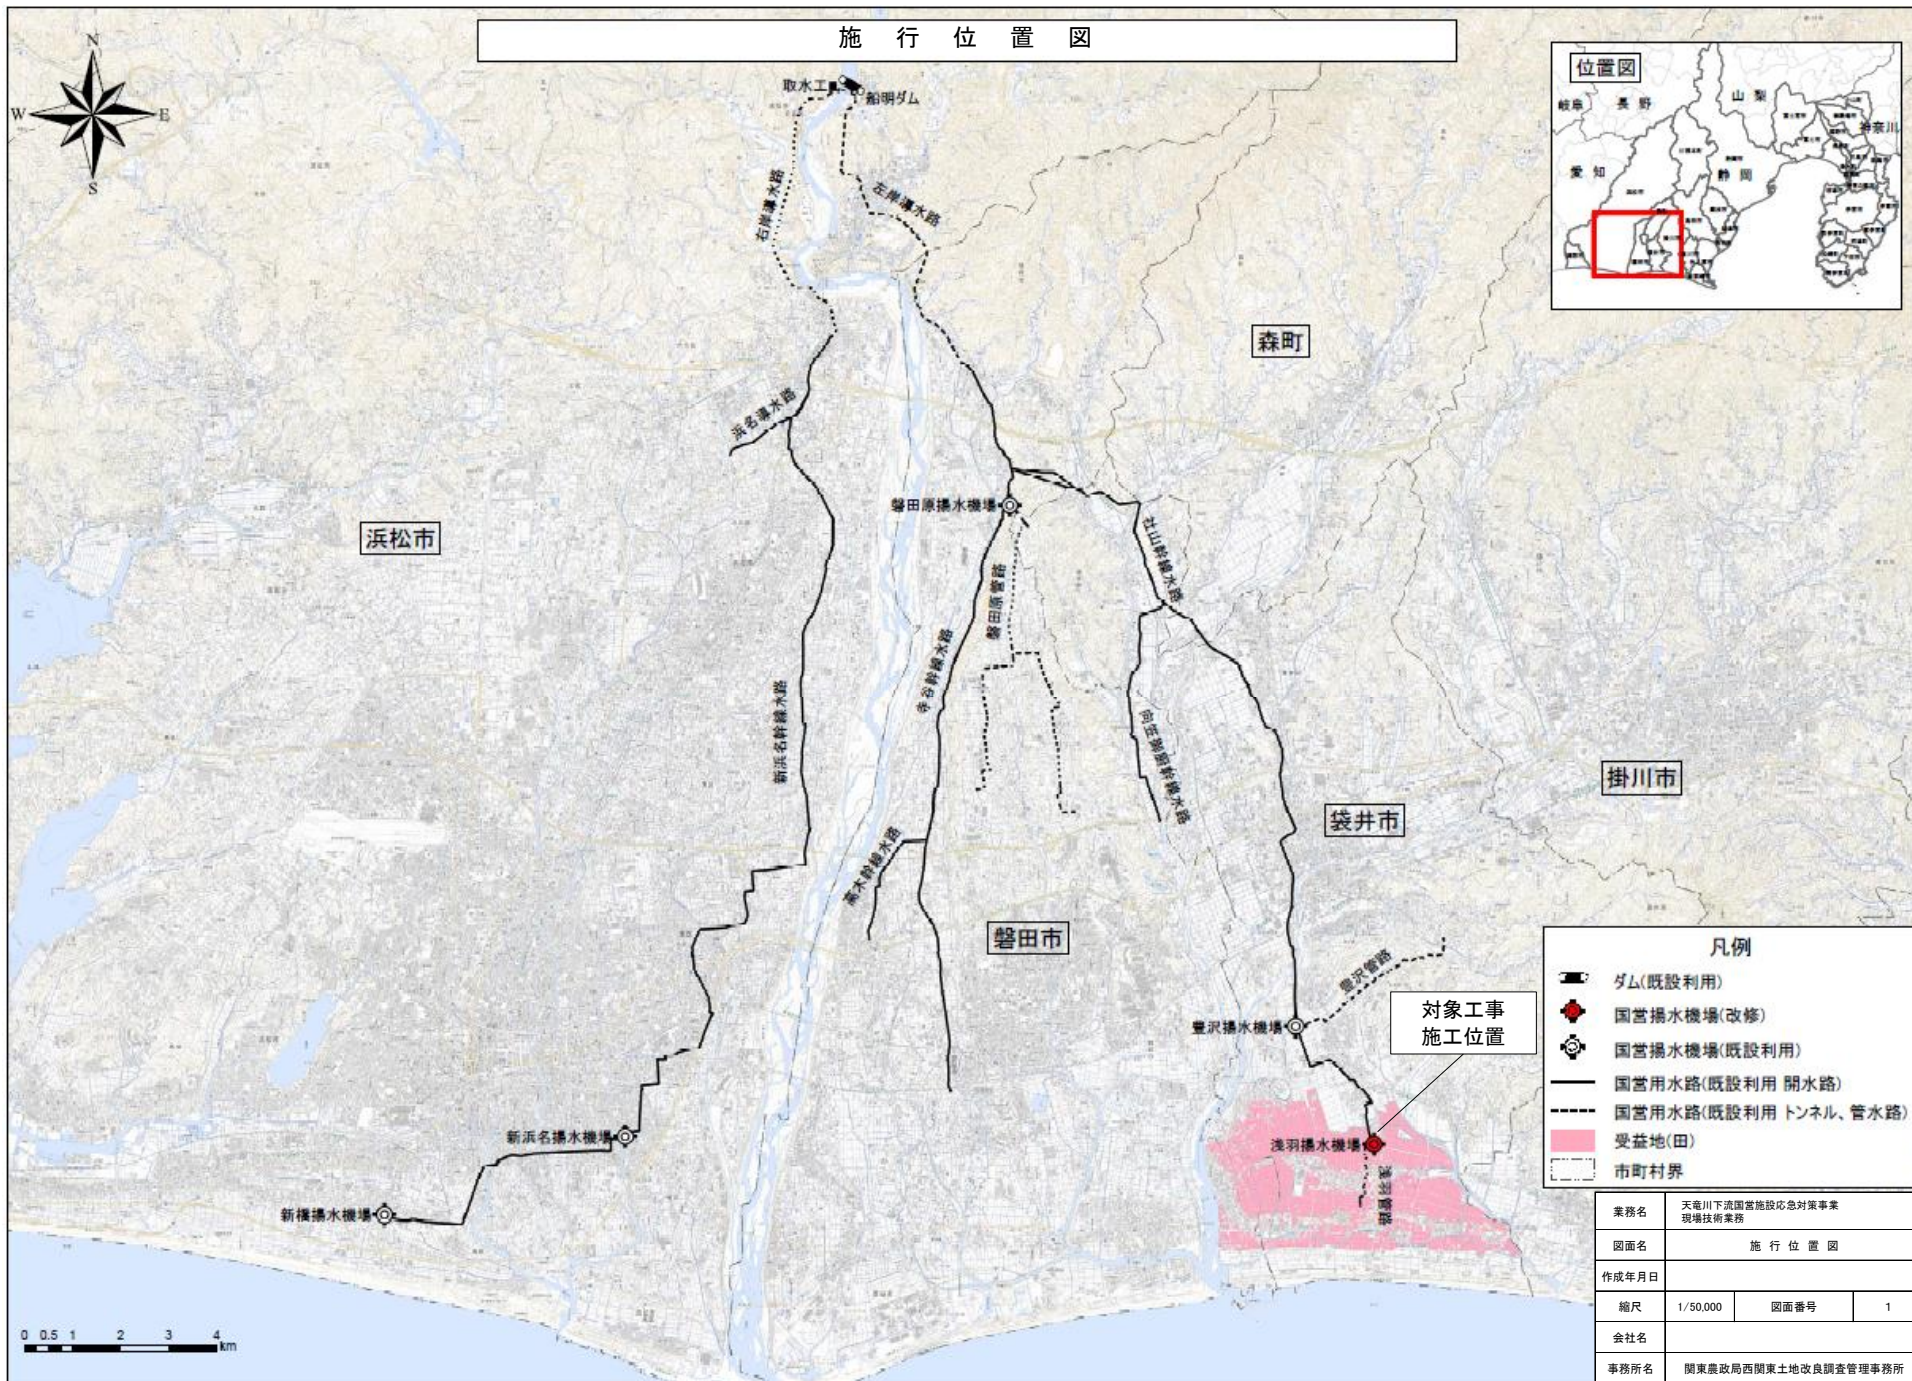

業務名	天竜川下流国営施設応急対策事業 現場技術業務		
図面名	施 行 位 置 図		
作成年月日			
縮尺	1/50,000	図面番号	1
会社名			
事務所名	関東農政局西関東土地改良調査管理事務所		