


全体実施設計
天竜川下流二期地区施設計画補足検討業務
施行位置図

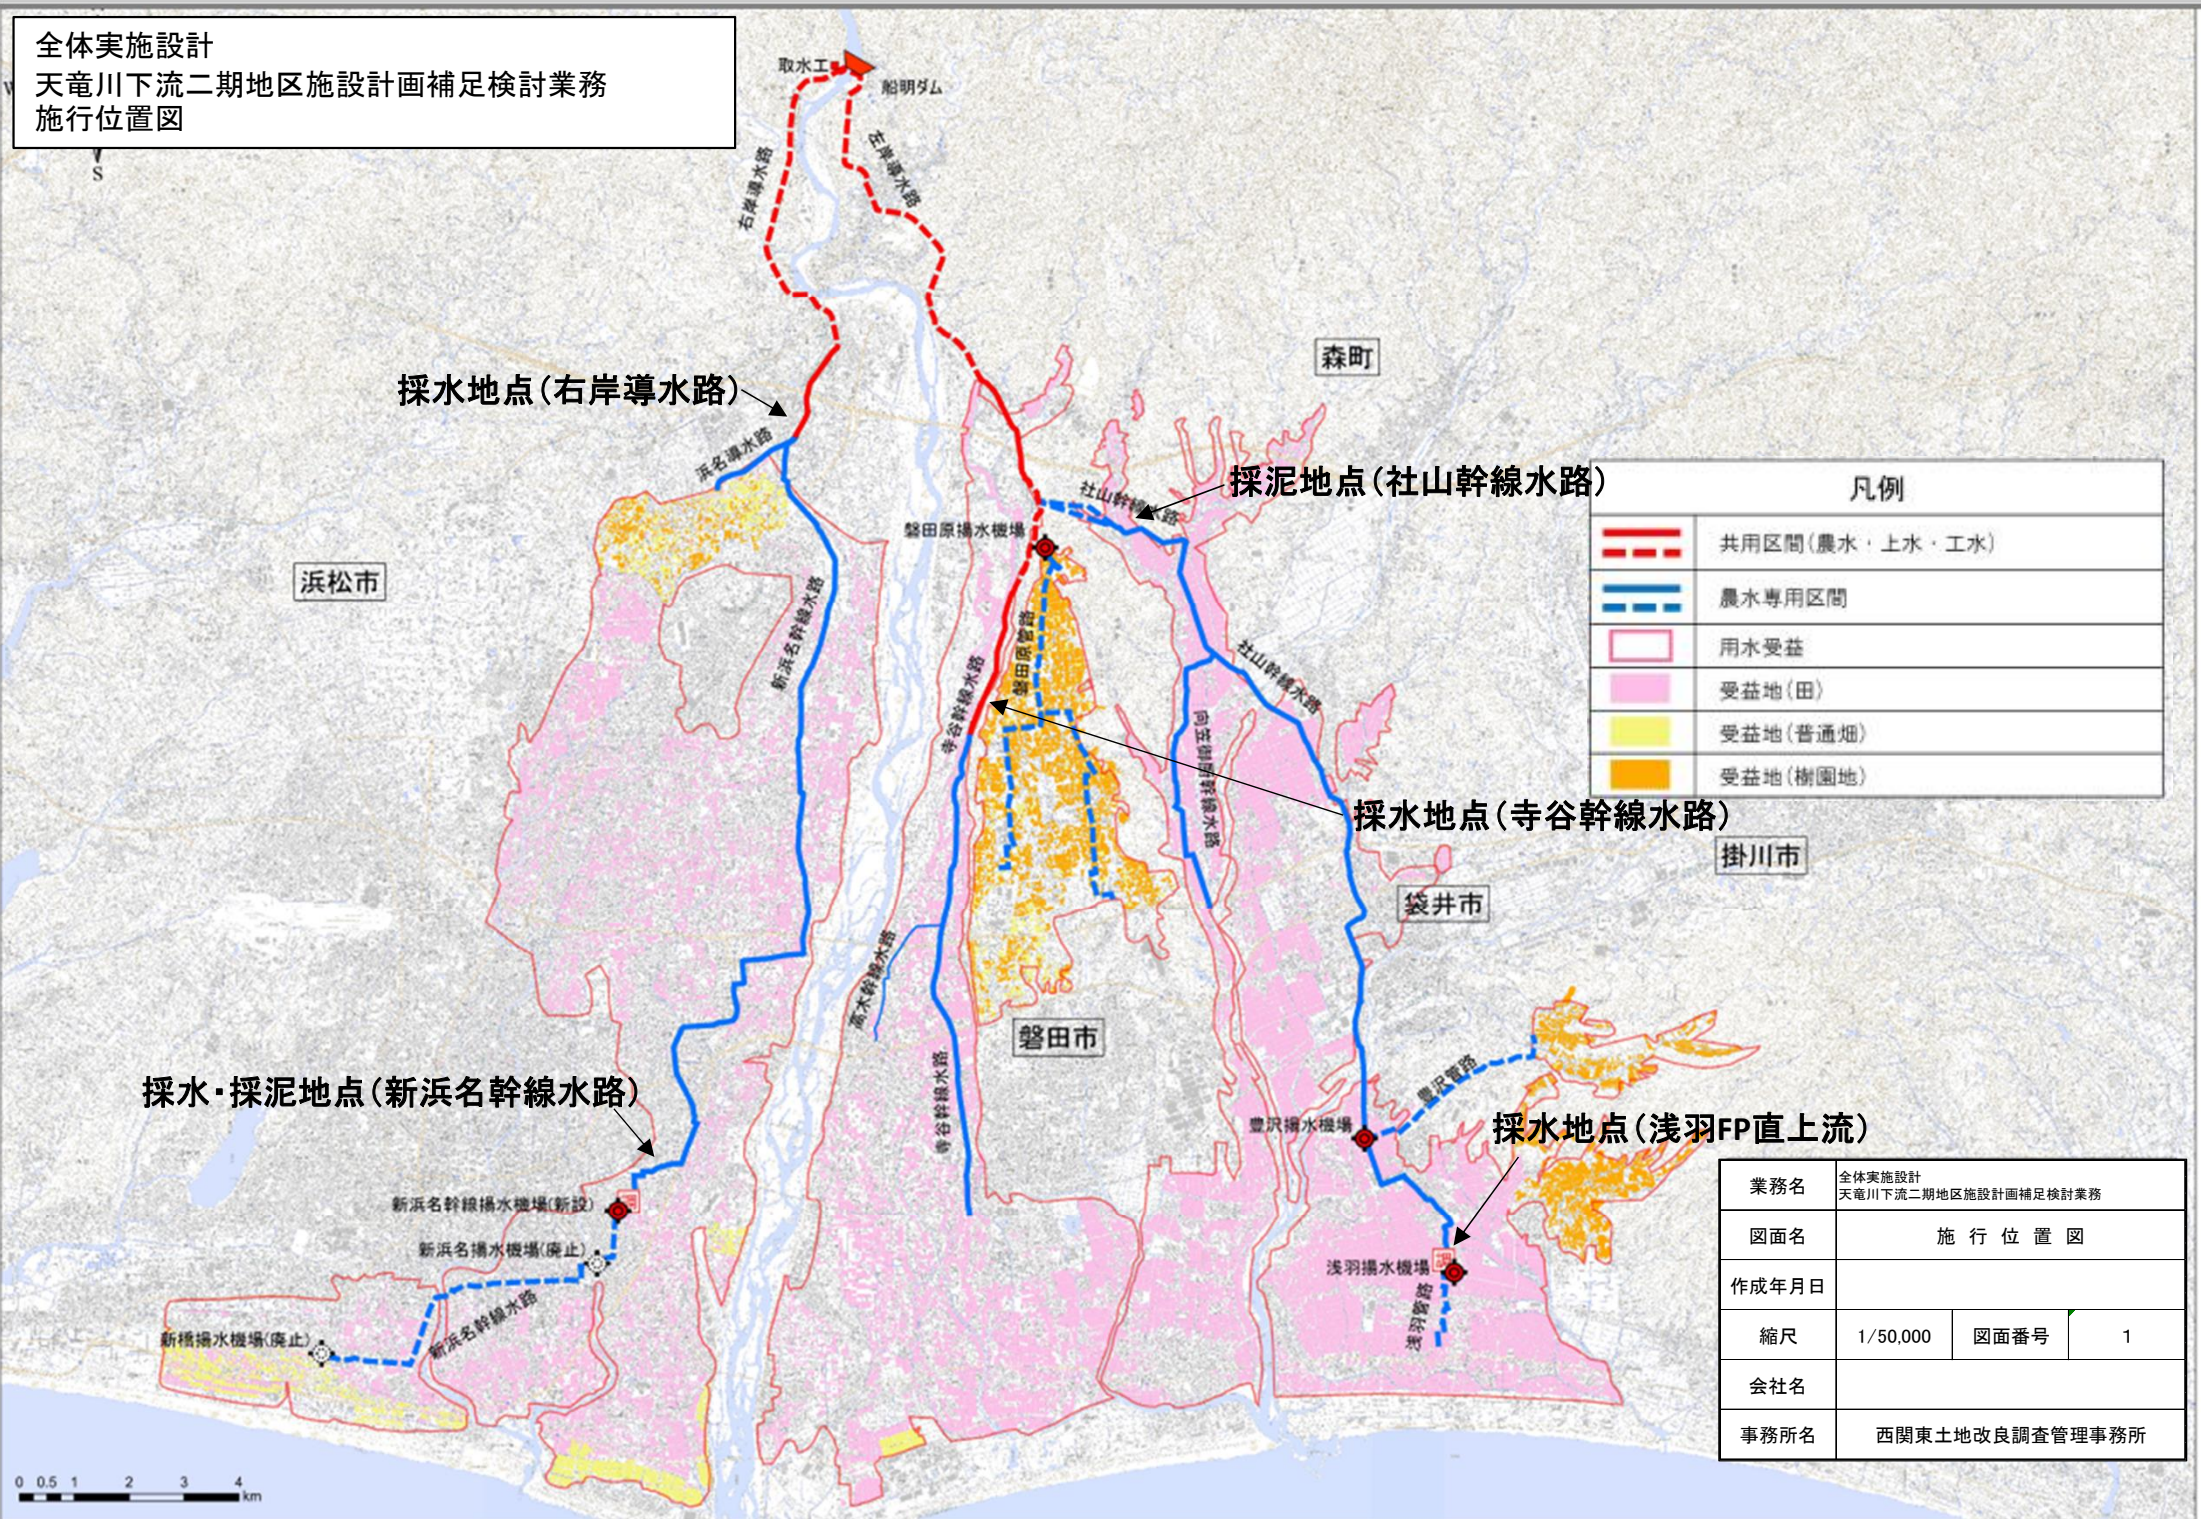

業務名	全体実施設計 天竜川下流二期地区施設計画補足検討業務		
図面名	施 行 位 置 図		
作成年月日			
縮尺	1/50,000	図面番号	1
会社名			
事務所名	西関東土地改良調査管理事務所		