


全体実施設計
天竜川下流二期地区用水計画補足検討業務
施行位置図

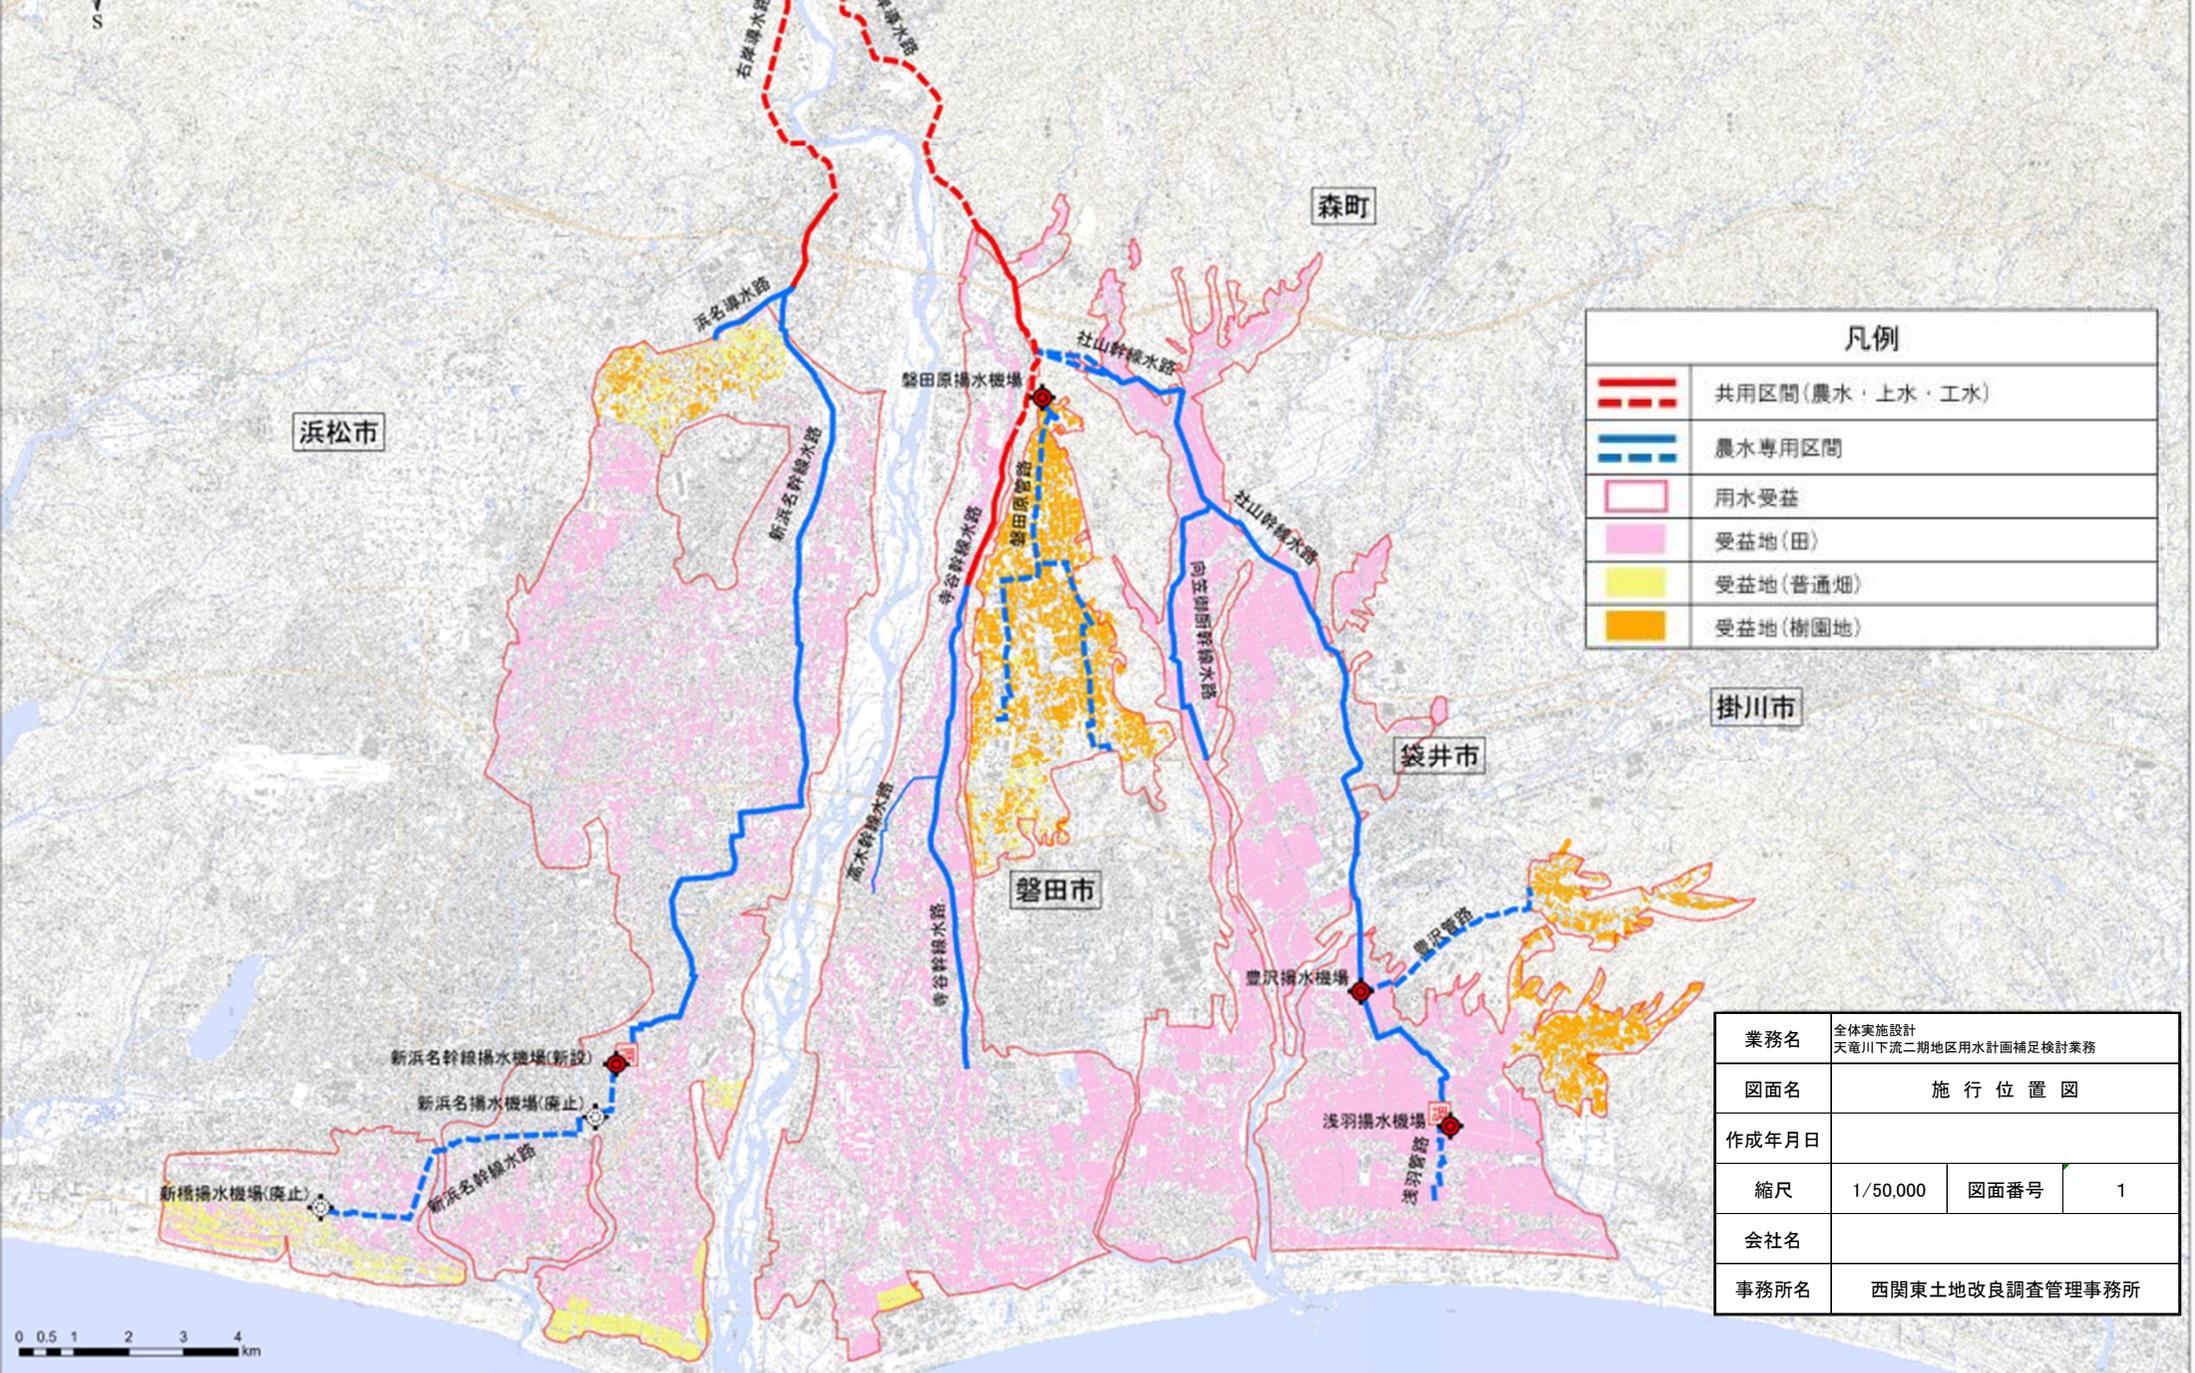

凡例	
	共用区間(農水・上水・工水)
	農水専用区間
	用水受益
	受益地(田)
	受益地(普通畑)
	受益地(樹園地)

業務名	全体実施設計 天竜川下流二期地区用水計画補足検討業務		
図面名	施行位置図		
作成年月日			
縮尺	1/50,000	図面番号	1
会社名			
事務所名	西関東土地改良調査管理事務所		

