


施行位置図

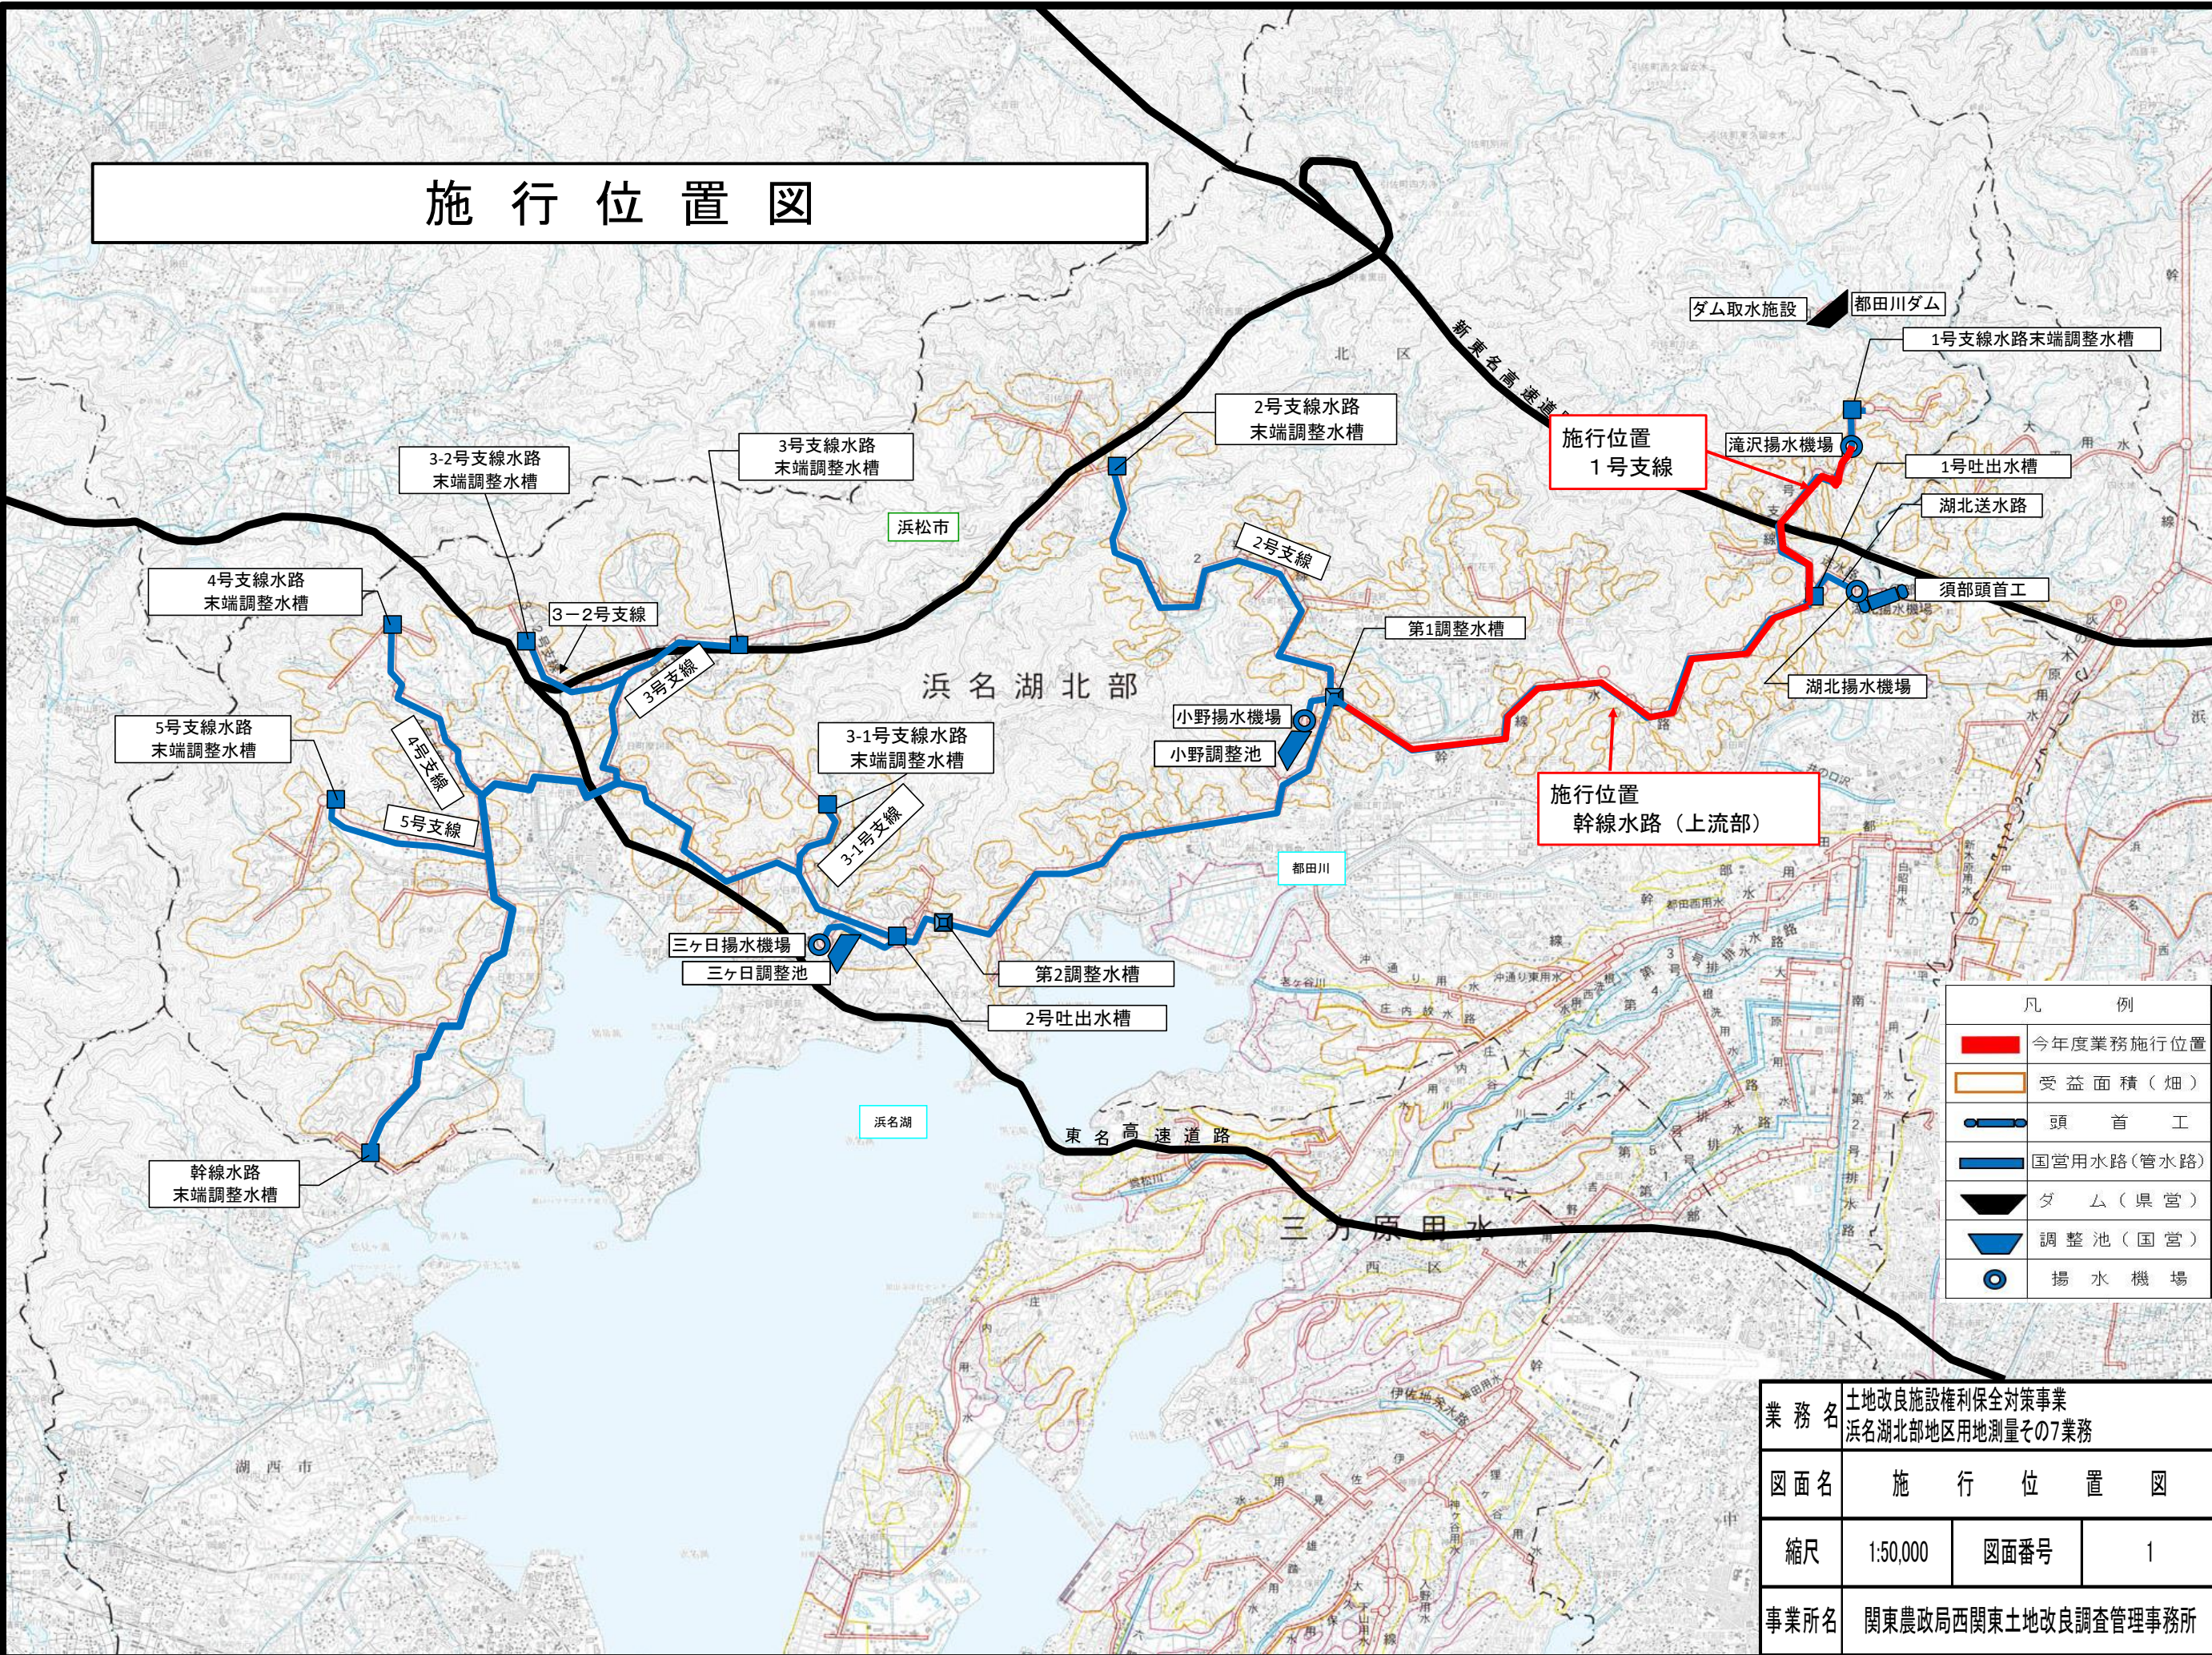

業 務 名	土地改良施設権利保全対策事業 浜名湖北部地区用地測量その7業務		
図 面 名	施 行 位 置 図		
縮 尺	1:50,000	図面番号	1
事業所名	関東農政局西関東土地改良調査管理事務所		