
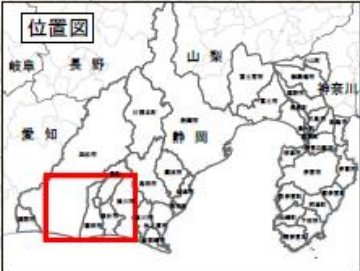


施行位置図

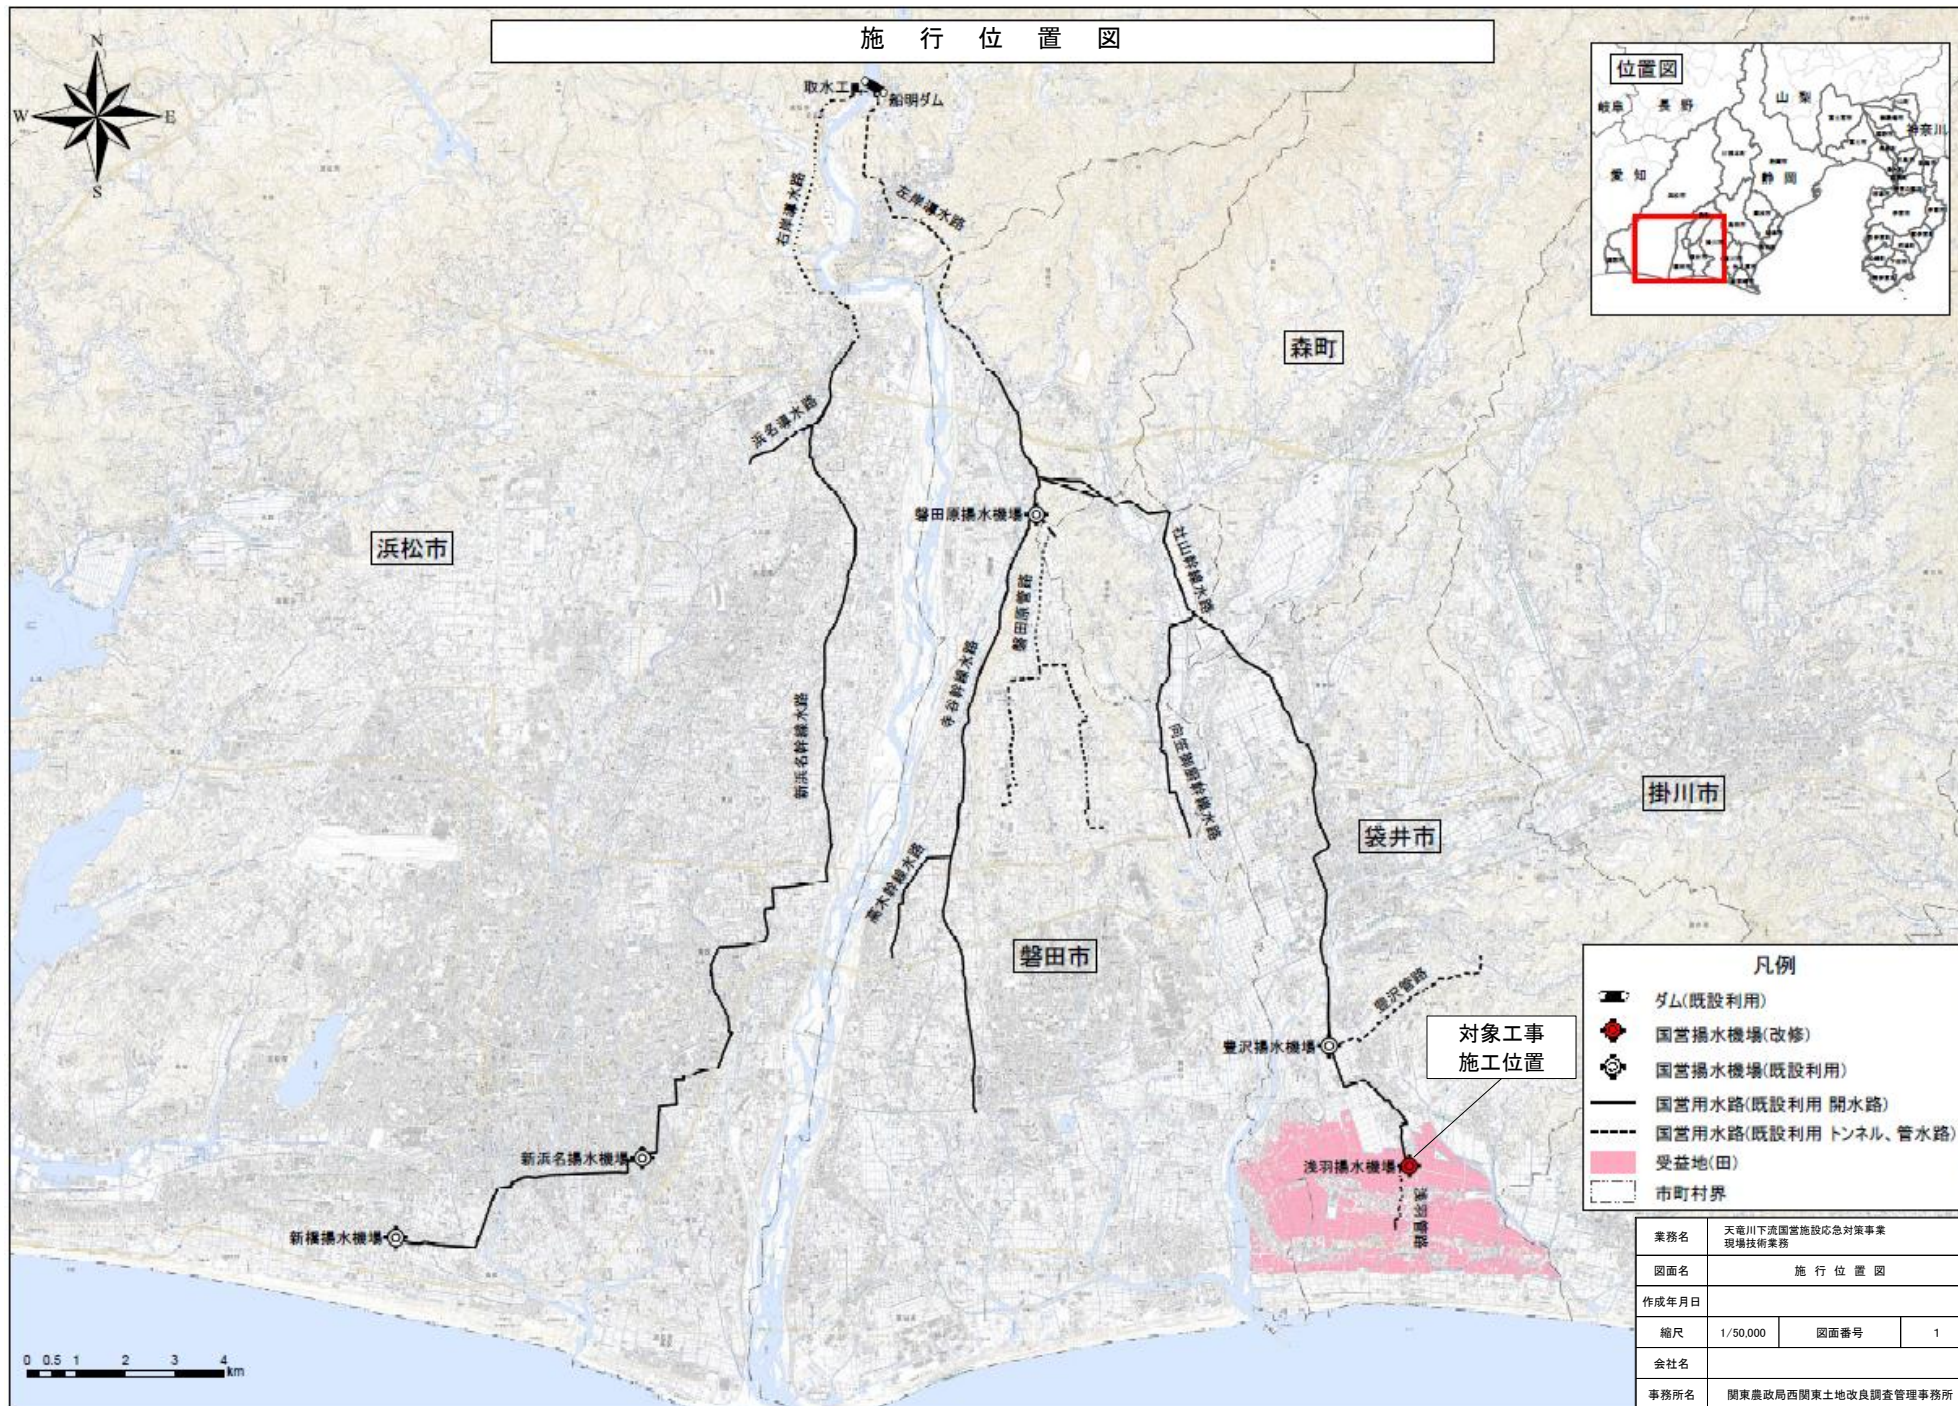

- 凡例
- ダム(既設利用)
 - 国営揚水機場(改修)
 - 国営揚水機場(既設利用)
 - 国営用水路(既設利用 開水路)
 - 国営用水路(既設利用 トンネル、管水路)
 - 受益地(田)
 - 市町村界

対象工事
施工位置

業務名	天竜川下流国営施設応急対策事業 現場技術業務		
図面名	施行位置図		
作成年月日			
縮尺	1/50,000	図面番号	1
会社名			
事務所名	関東農政局西関東土地改良調査管理事務所		