
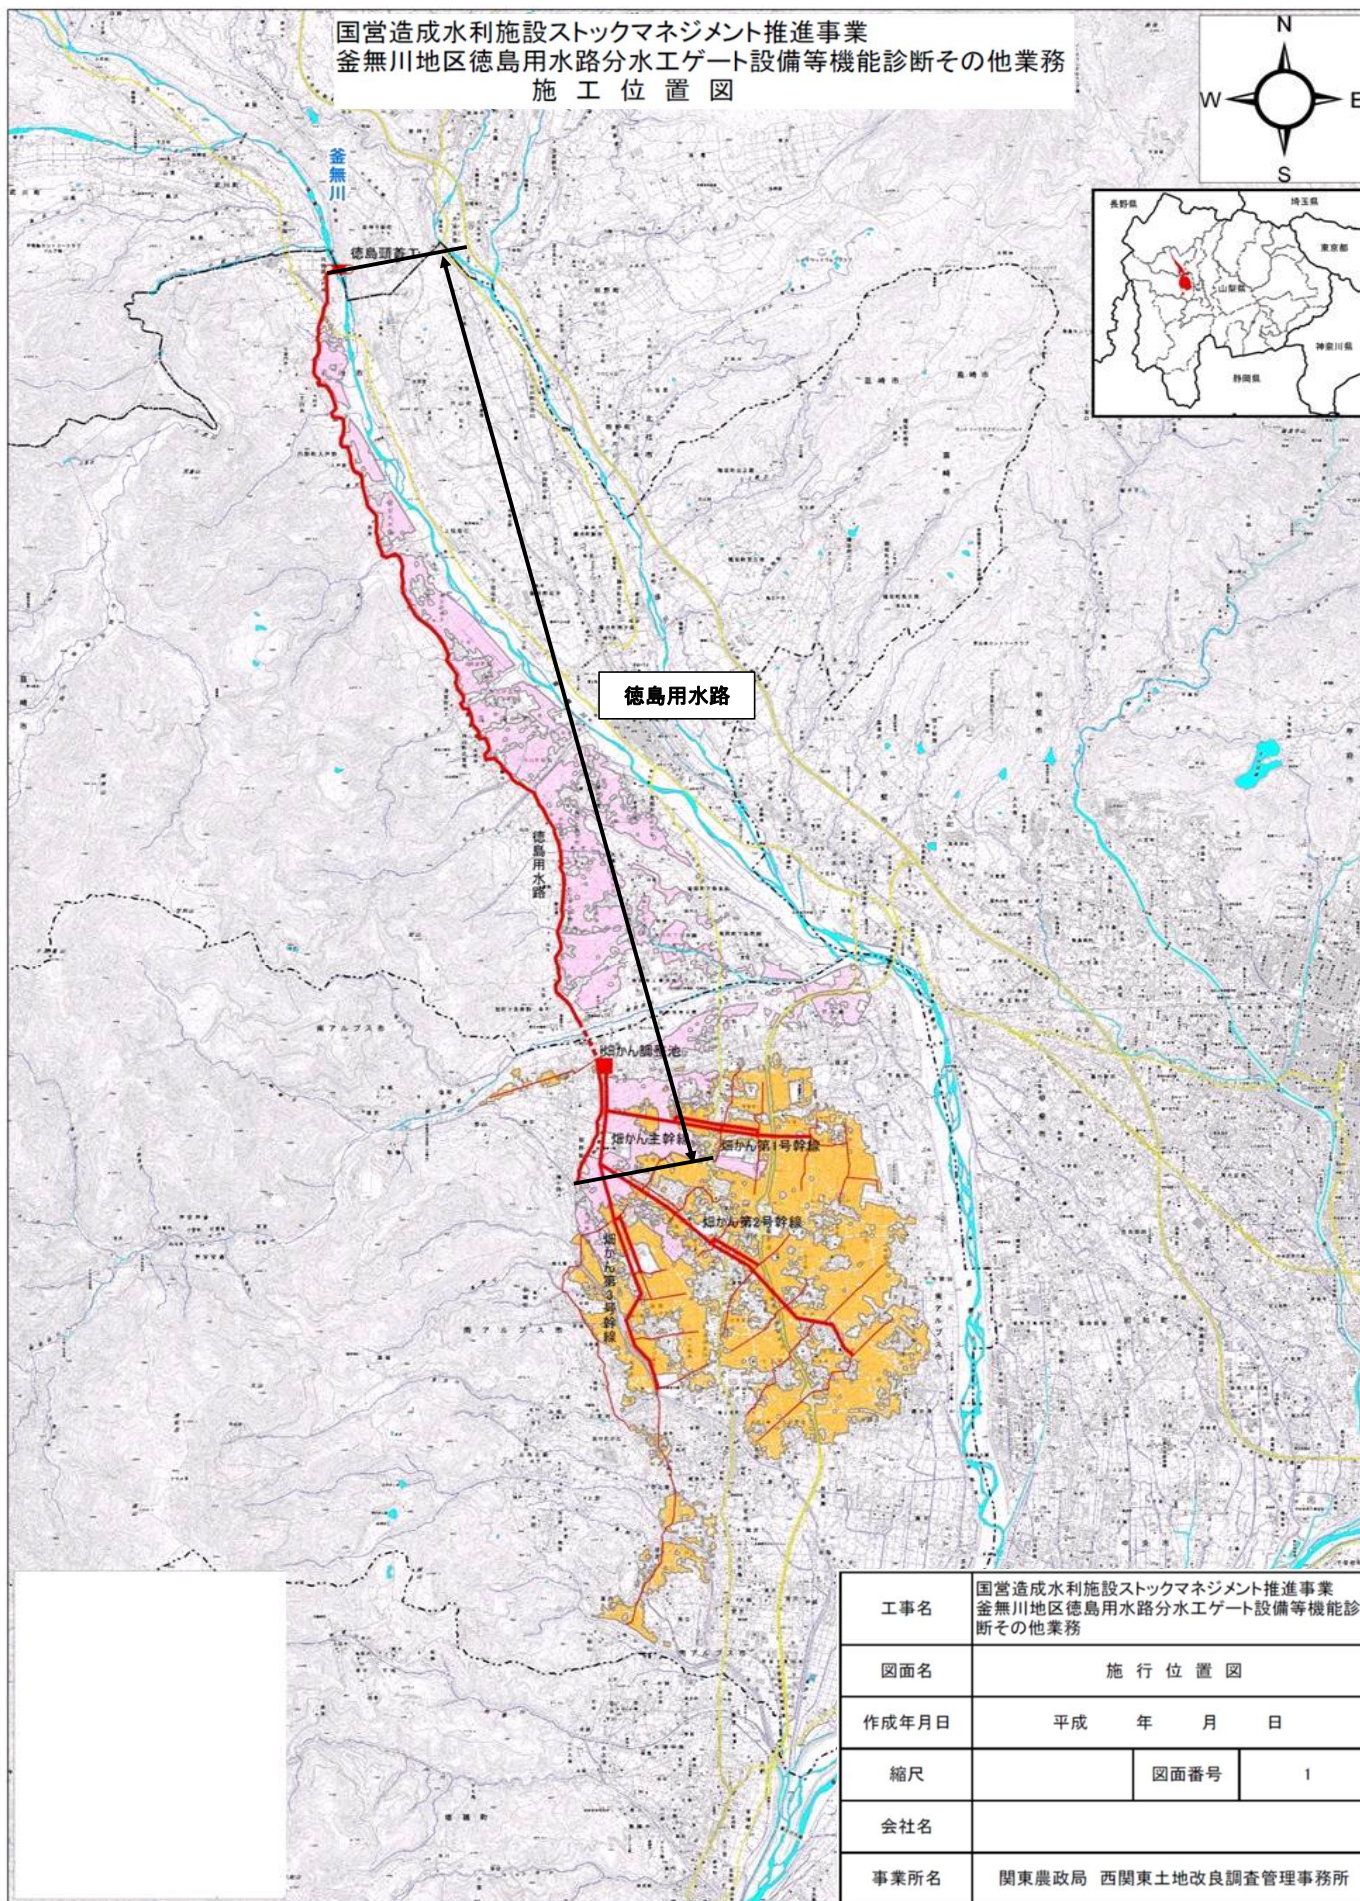


国営造成水利施設ストックマネジメント推進事業
釜無川地区徳島用水路分水工ゲート設備等機能診断その他業務
施 工 位 置 図

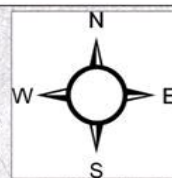

工事名	国営造成水利施設ストックマネジメント推進事業 釜無川地区徳島用水路分水工ゲート設備等機能診断その他業務		
図面名	施 行 位 置 図		
作成年月日	平成 年 月 日		
縮尺		図面番号	1
会社名			
事業所名	関東農政局 西関東土地改良調査管理事務所		