


施行位置図

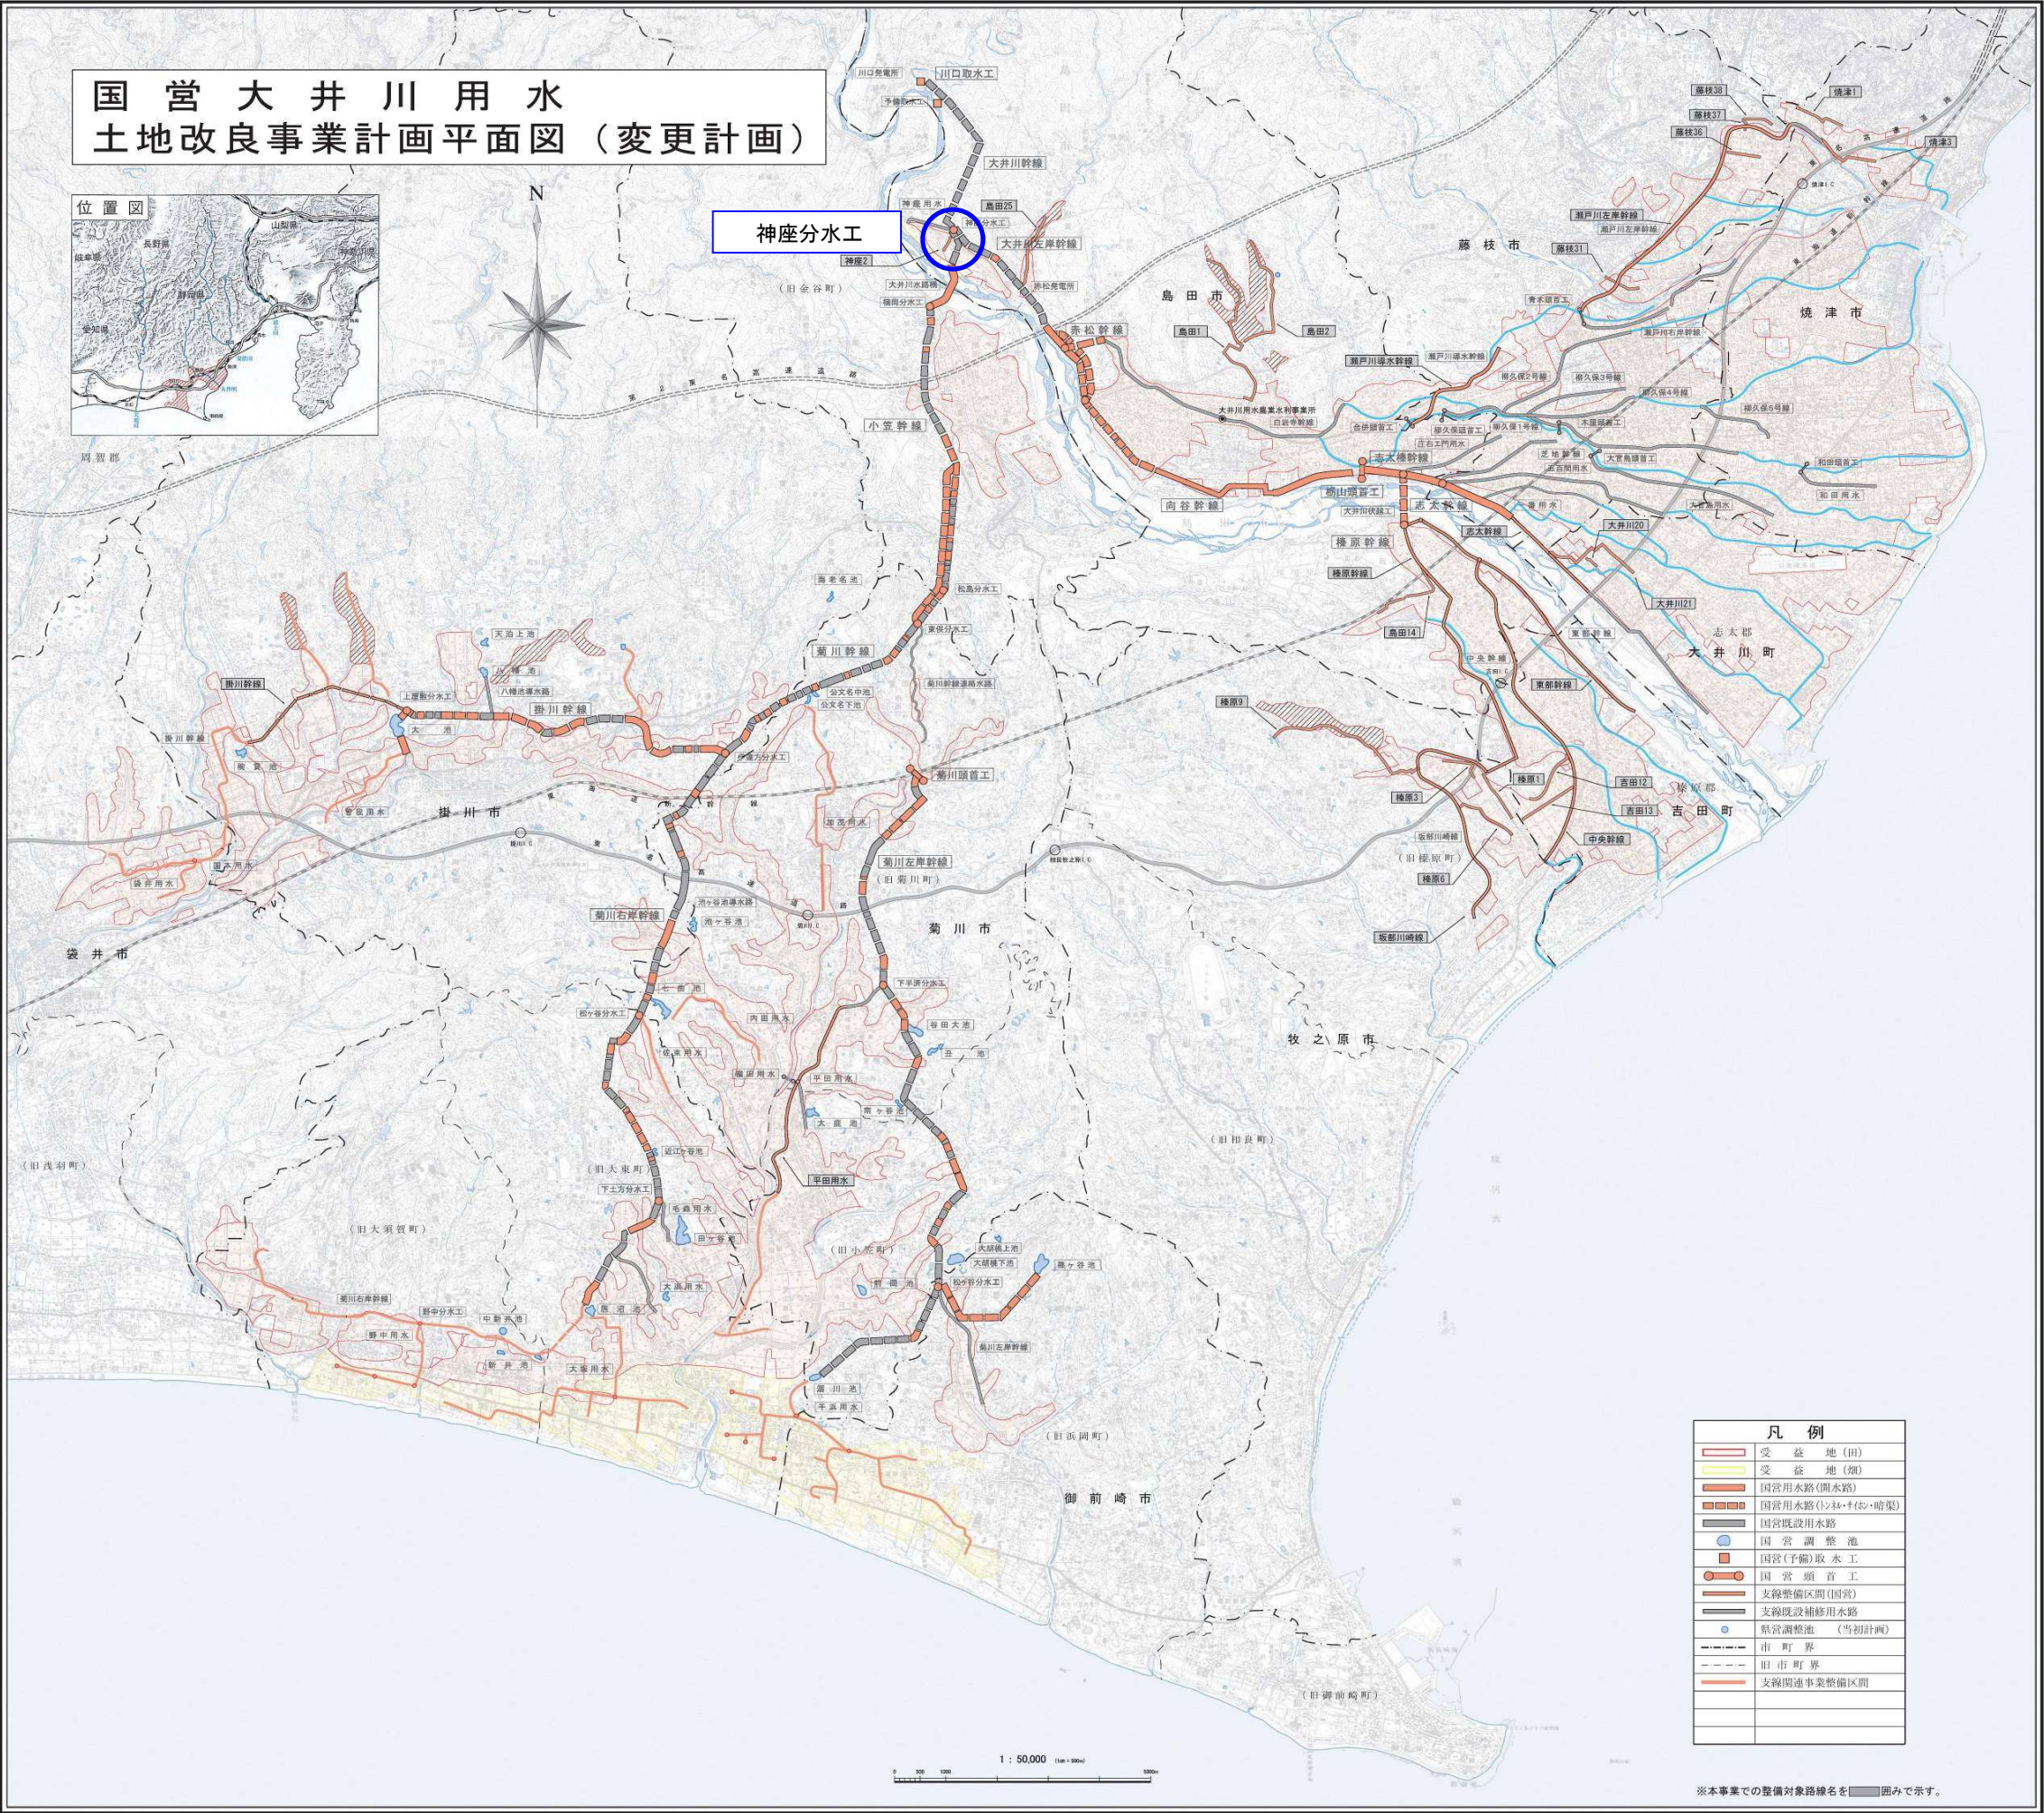

業 務 名	広域基盤整備計画調査 神座分水工更新構想検討業務		
図 面 名	施行位置図		
作 成 年 月 日			
縮 尺	S=1/50,000	図面番号	1
事 務 所 名	関東農政局 西関東土地改良調査管理事務所		