


中信平地区 施行位置図

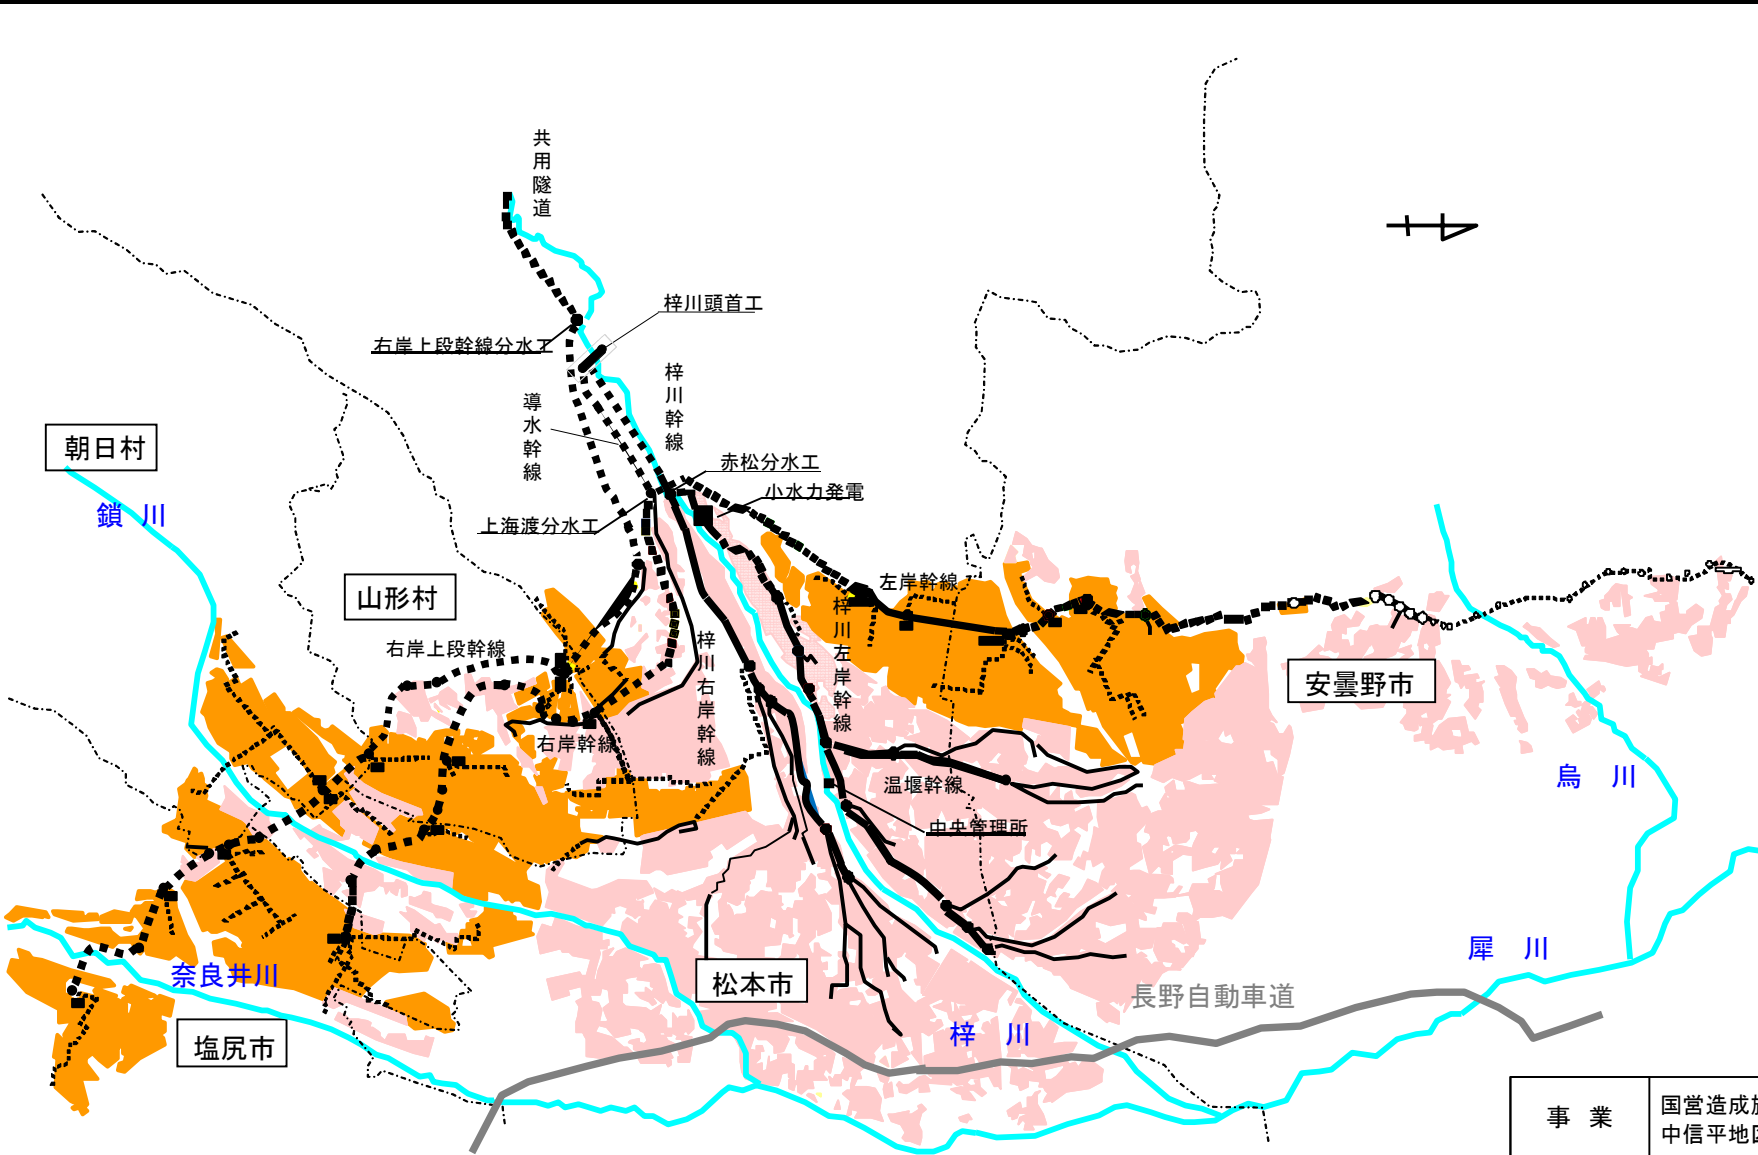

位置図		
長野県		
中信平二期地区		
受益面積 (h a)		
受益地 (用水改良)	水田	5,490
	畑	2,130
	樹園地	1227
	計	8,847
凡 例		
受益地 (用水改良)	水田	
	畑地	
頭 首 工		
幹線用水路		
分水工		
主要附帯水路		
既設利用区間		

事業	国営造成施設総合水利調整管理事業 中信平地区河川協議資料作成その3業務		
図面名	施行位置図		
作成年			
縮 尺		図面番号	1
会社名			
事業所	関東農政局西関東土地改良調査管理事務所		