


業務位置図

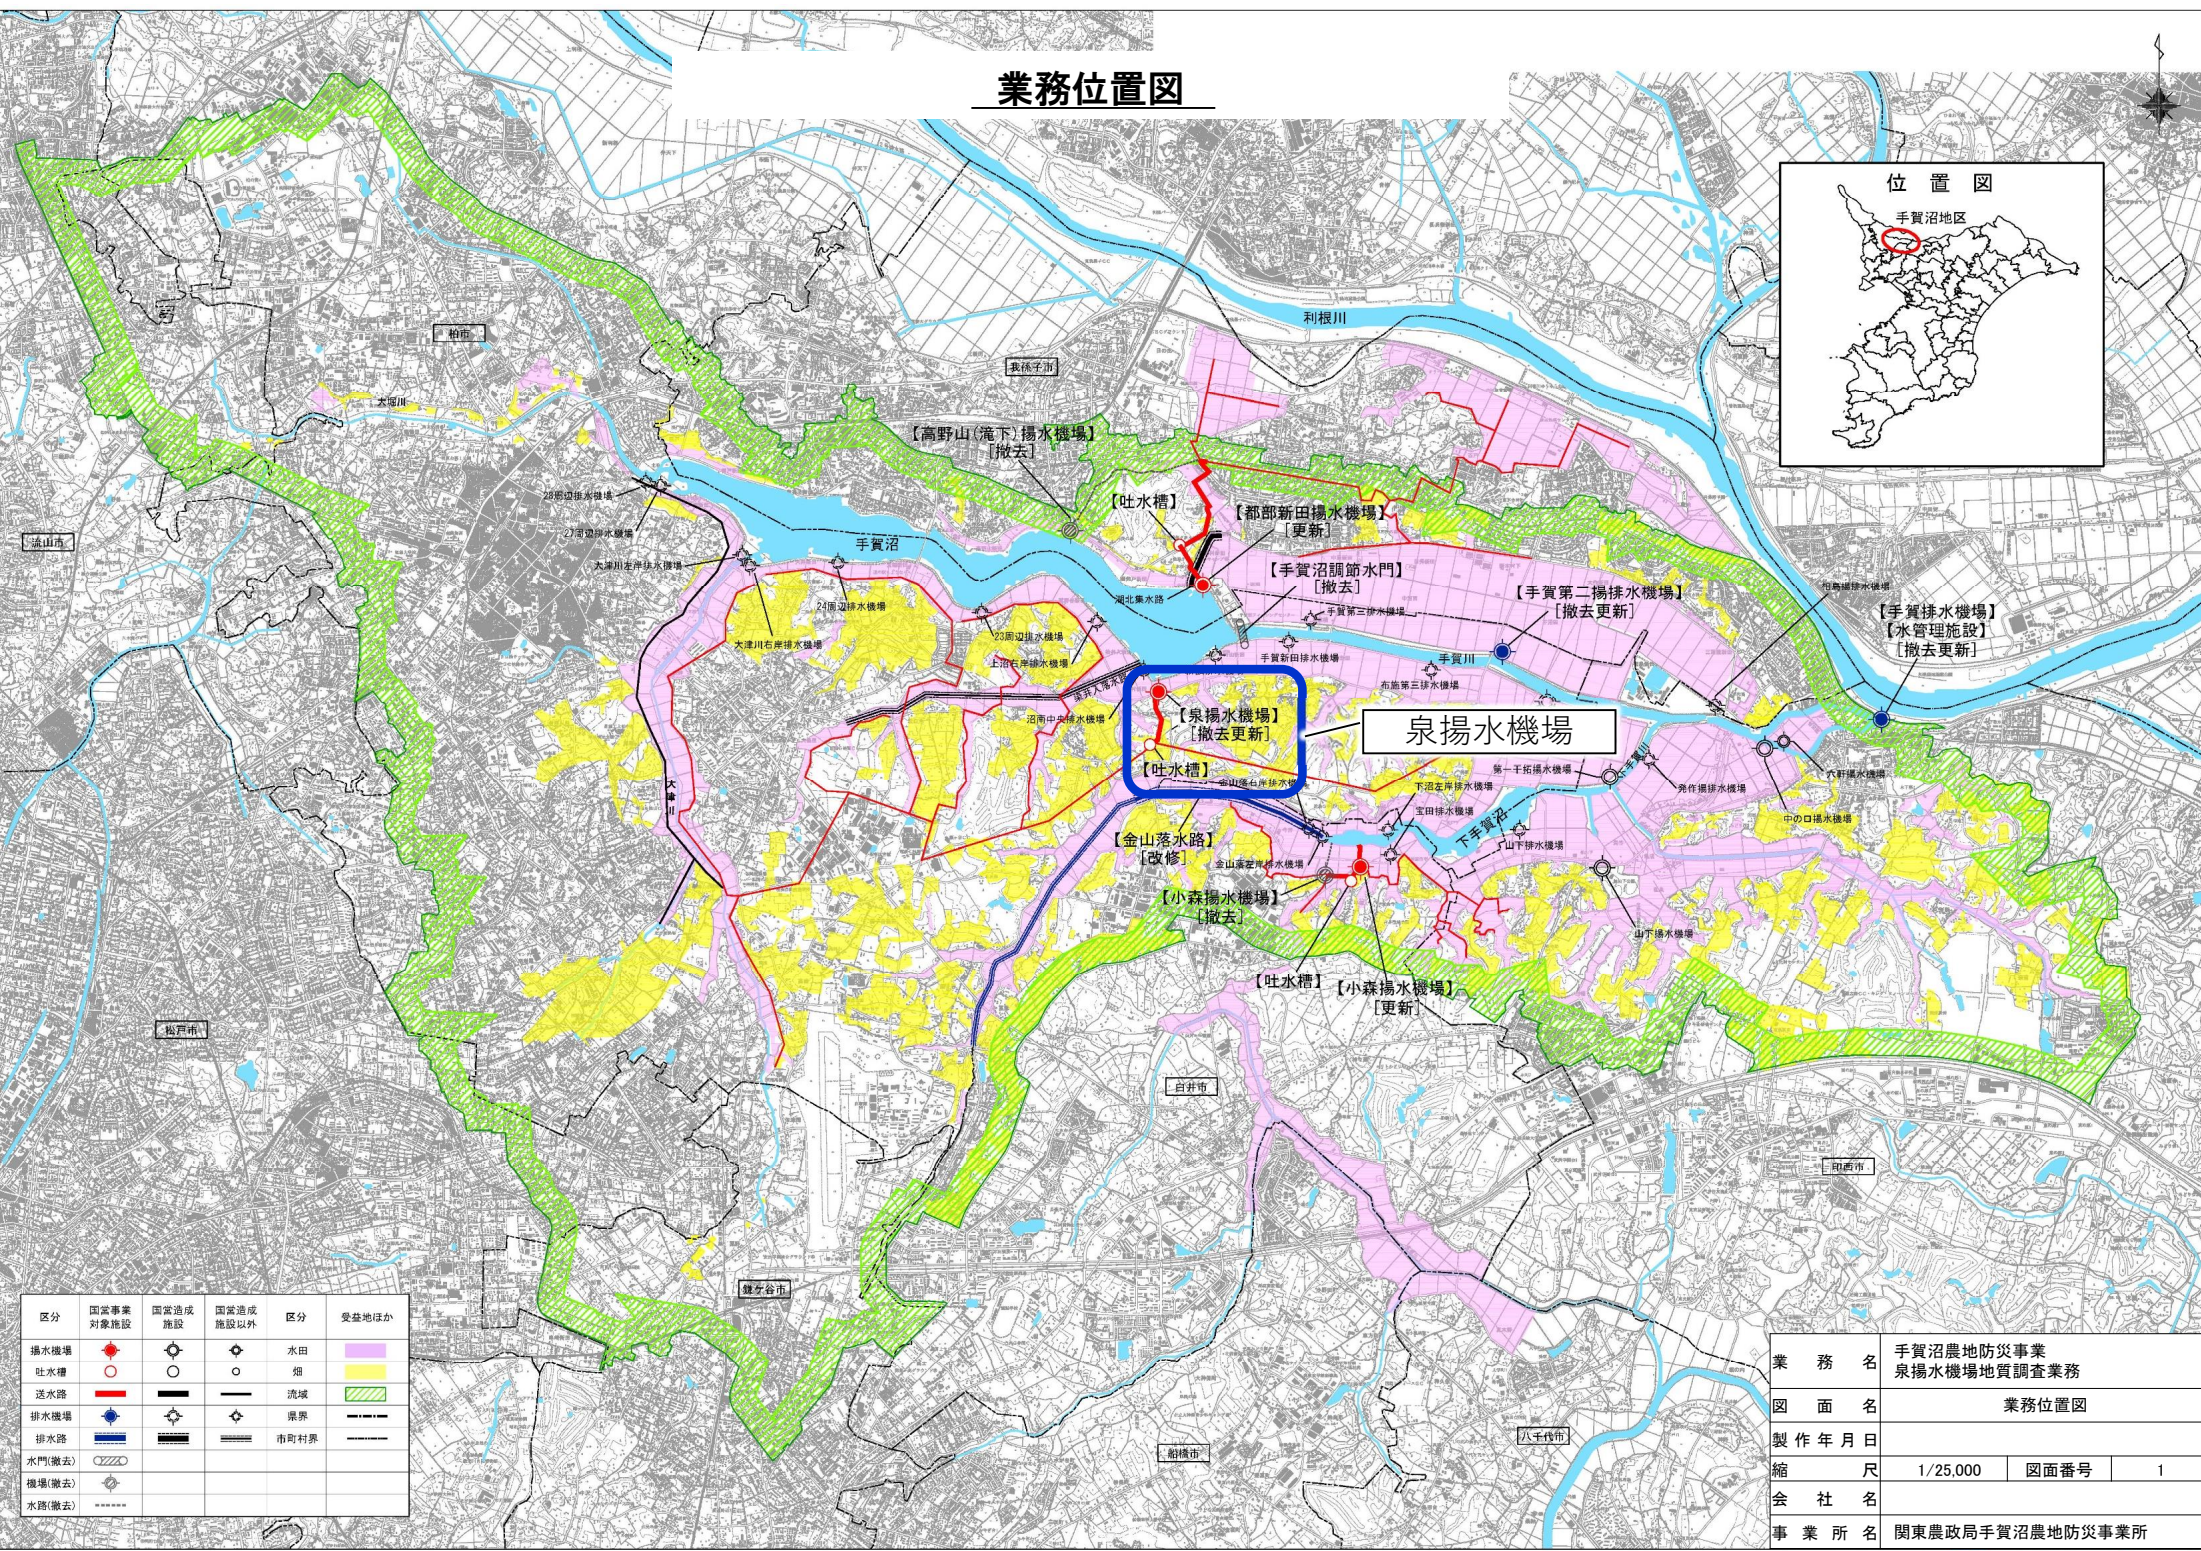


区分	国家事業 対象施設	国営造成 施設	国営造成 施設以外	区分	曼登地ほか
排水機場				水田	
吐水槽				畑	
送水路				流域	
排水機場				境界	
排水路				市町村界	
水門(撤去)					
機場(撤去)					
水路(撤去)					

業 務 名	手賀沼農地防災事業 泉揚水機場地質調査業務		
図 面 名	業務位置図		
製 作 年 月 日			
縮 尺	1/25,000	図面番号	1
会 社 名			
事 業 所 名	関東農政局手賀沼農地防災事業所		

調査位置図

S=1/5,000

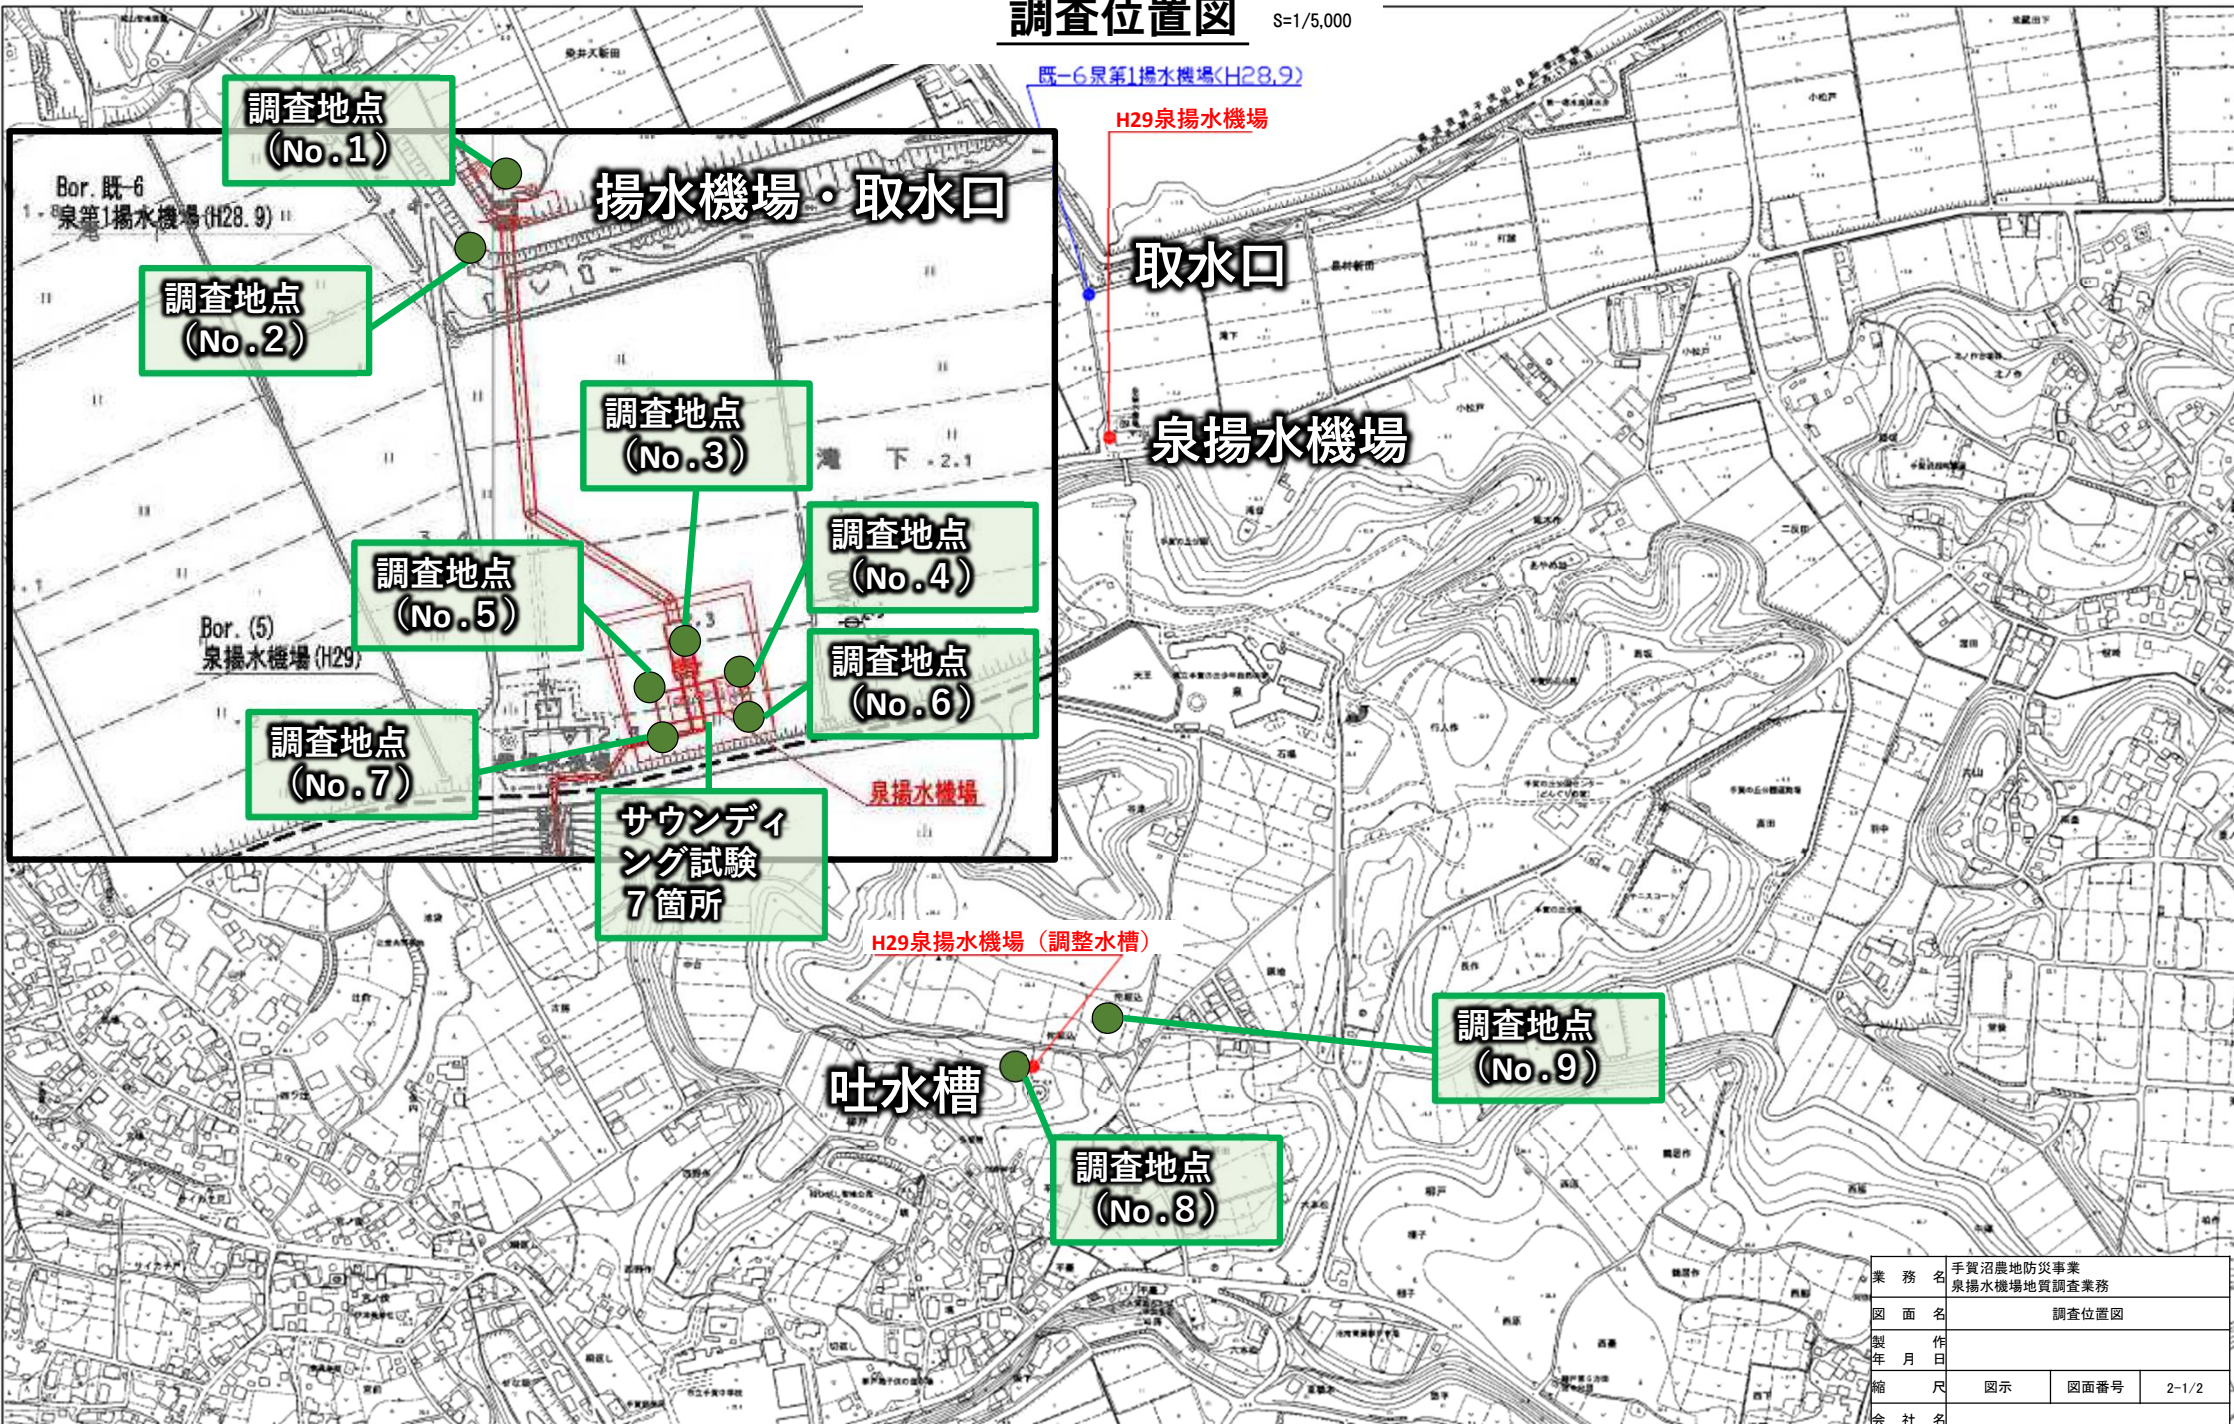

業務名	手賀沼農地防災事業 泉揚水機場地質調査業務		
図面名	調査位置図		
製作年月日			
縮尺	図示	図面番号	2-1/2
会社名			
事業所名	関東農政局手賀沼農地防災事業所		

調査位置図

泉揚水機場

1号空気弁

2号空気弁
立坑1

立坑2

調査地点
(No.10)

調査地点
(No.11)

調査地点
(No.12)

立坑3

調査地点
(No.13)

立坑4

立坑5

吐水槽


PCタンク
φ21m

標準断面図

S=1:30

PN形管挿入工 φ1200
(パイプインパイプ工法)

PN形管挿入工 φ1350
(パイプインパイプ工法)

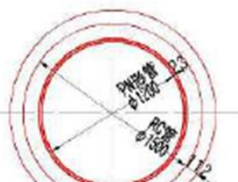

業務名	手賀沼農地防災事業 泉揚水機場地質調査業務		
図面名	調査位置図		
製作 年月日			
縮尺	—	図面番号	2-2/2
会社名			
事業所名	関東農政局手賀沼農地防災事業所		