


盤外形図

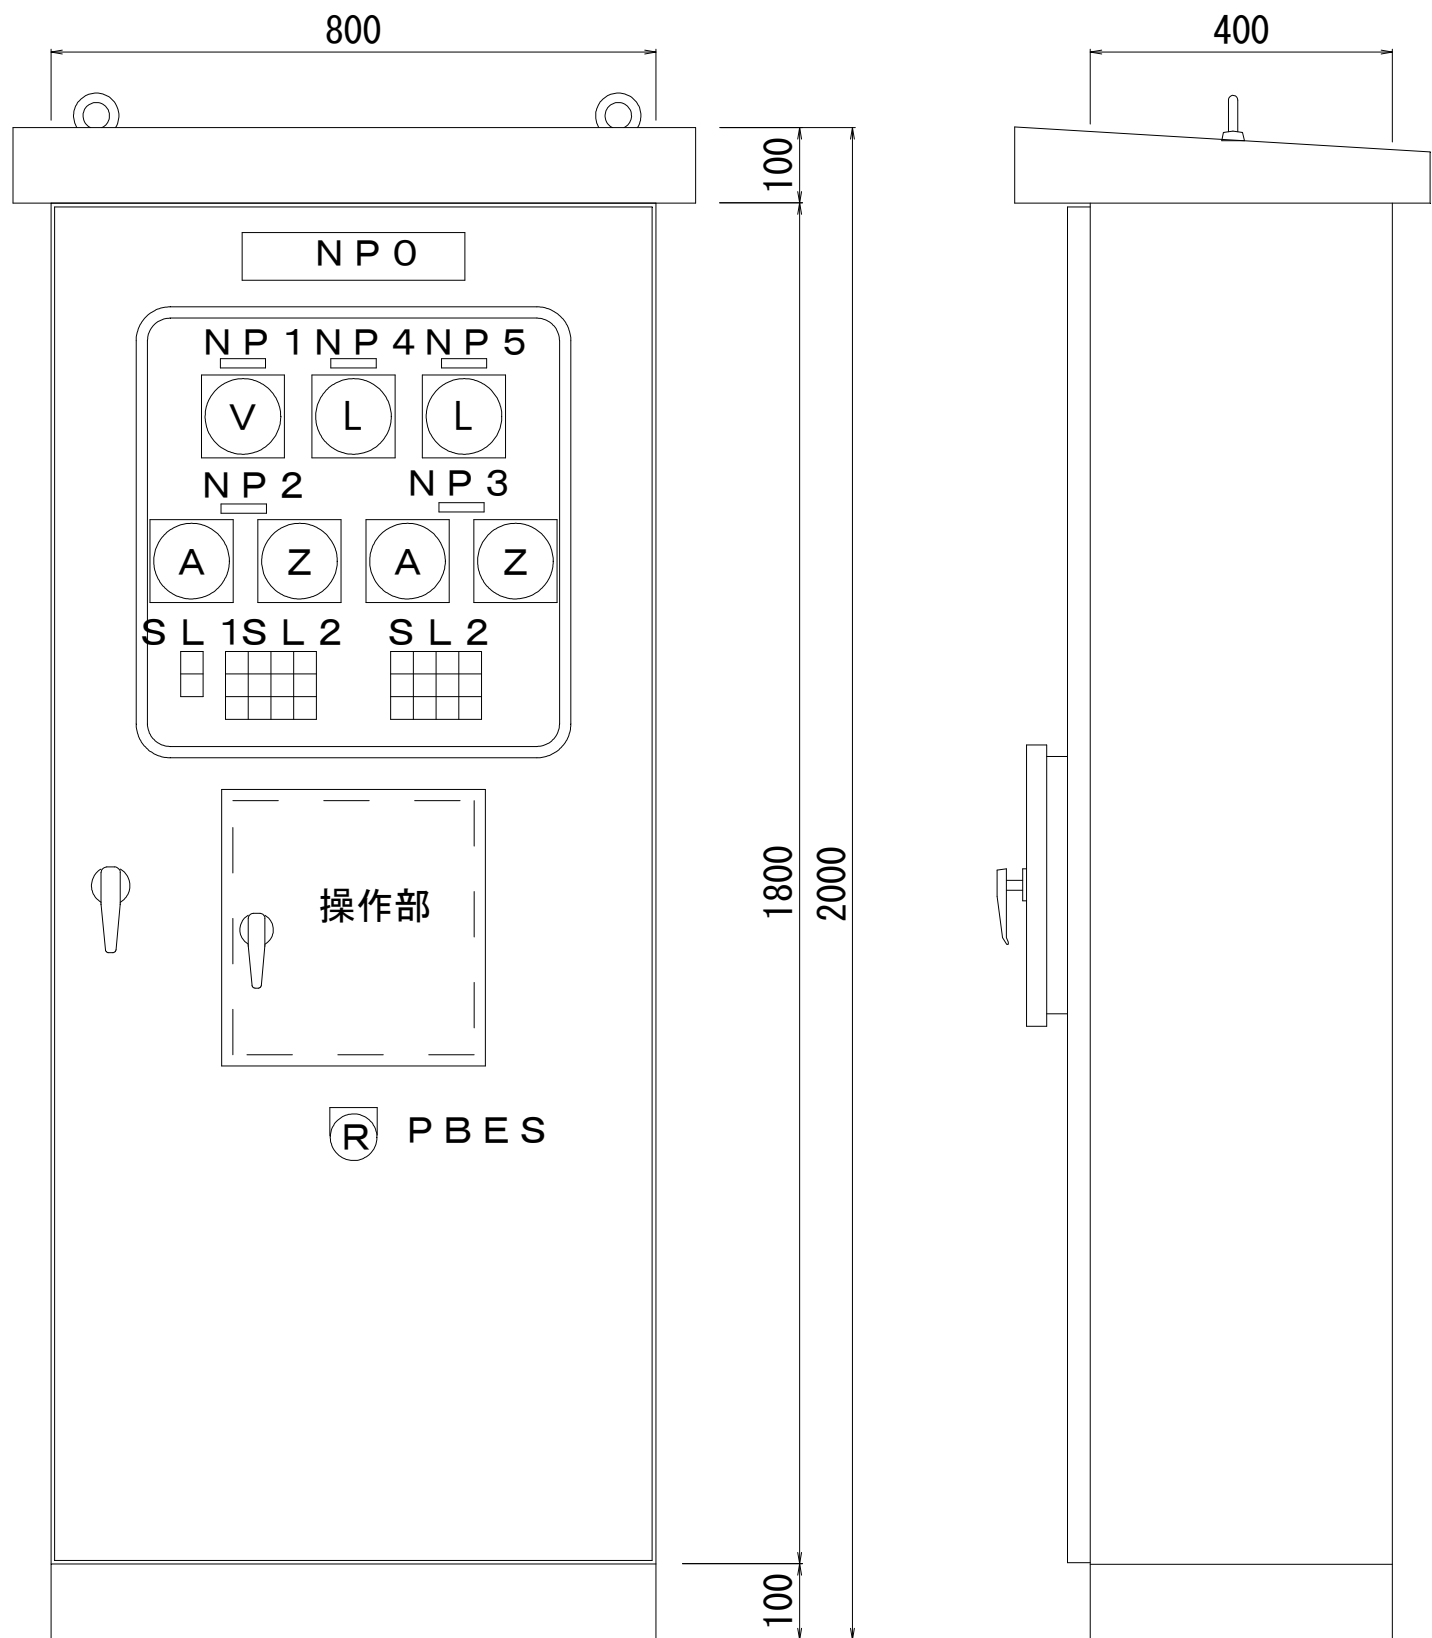


切替ゲート盤


正面図

側面図

機側操作盤操作部詳細

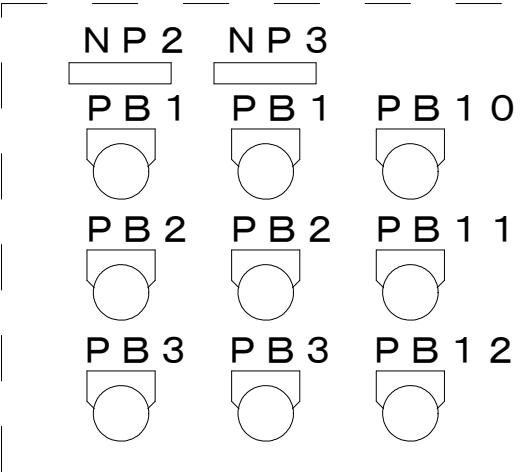

※操作子扉により
開：機側
閉：遠方

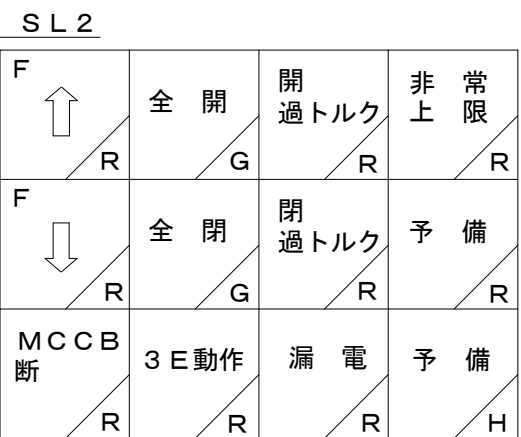

凡 例

記 号	名 称	記 入 文 字	備 考
N P0	銘 板	自然排水路ゲート盤	
N P1	〃	商用動力電圧	
N P2	〃	N0.1ゲート	
N P3	〃	N0.2ゲート	
N P4	〃	内水位	
N P5	〃	外水位	
V	電圧計	D 1 1 0 広角	
A	電流計	D 1 1 0 広角	
Z	開度計	D 1 1 0 広角	
L	水位計	D 1 1 0 広角	
S L 1	集合表示灯	3 0 角 2 窓	
S L 2	集合表示灯	3 0 角 1 2 窓	
P B E S	非常停止	引釦スイッチ	
P B 1	開	押釦スイッチ	
P B 2	停止	押釦スイッチ	
P B 3	閉	押釦スイッチ	
P B 1 0	故障復帰	押釦スイッチ	
P B 1 1	警報停止	押釦スイッチ	
P B 1 2	ランプテスト	押釦スイッチ	

工事名	手賀沼農地防災事業 手賀排水機場 自然排水路ゲート設備製作据付工事		
図面名	盤外形図		
年月日	令和 年 月 日		
縮 尺	S=1：10	図面番号	参3
会社名			
事業所名	関東農政局手賀沼農地防災事業所		



水門設備配線経路図

S=1:100

平面図

A-A

S=1:10

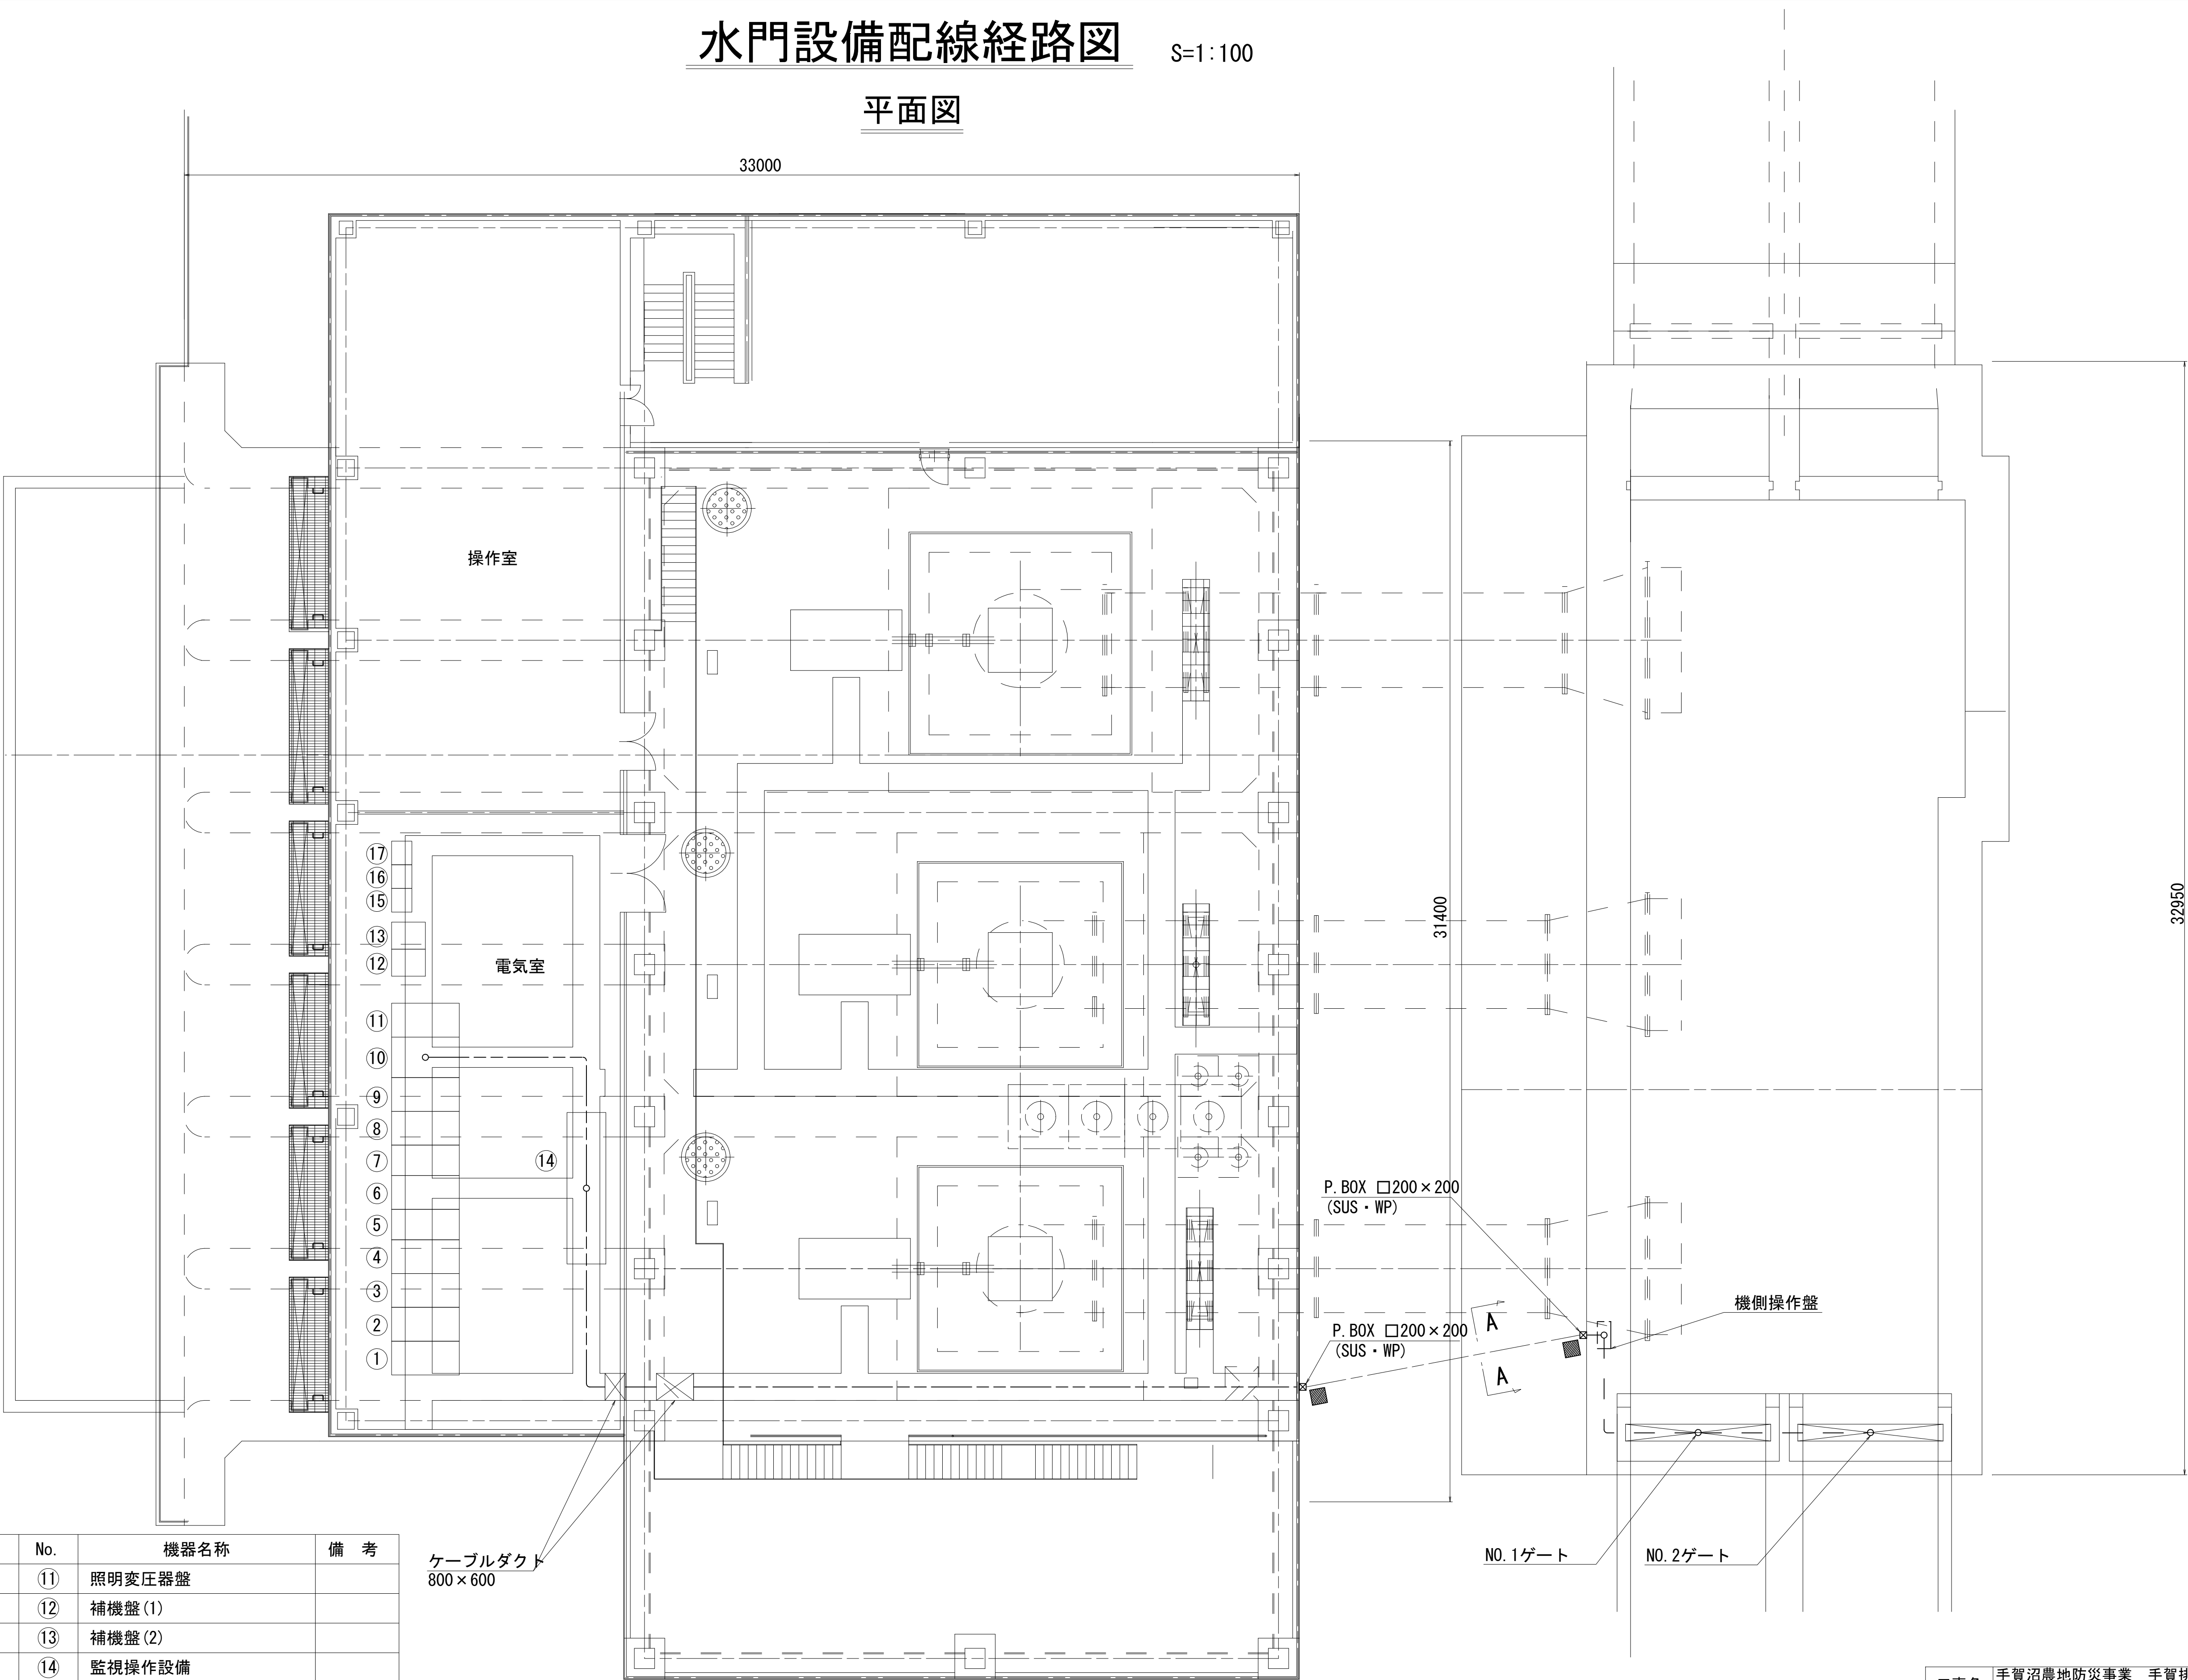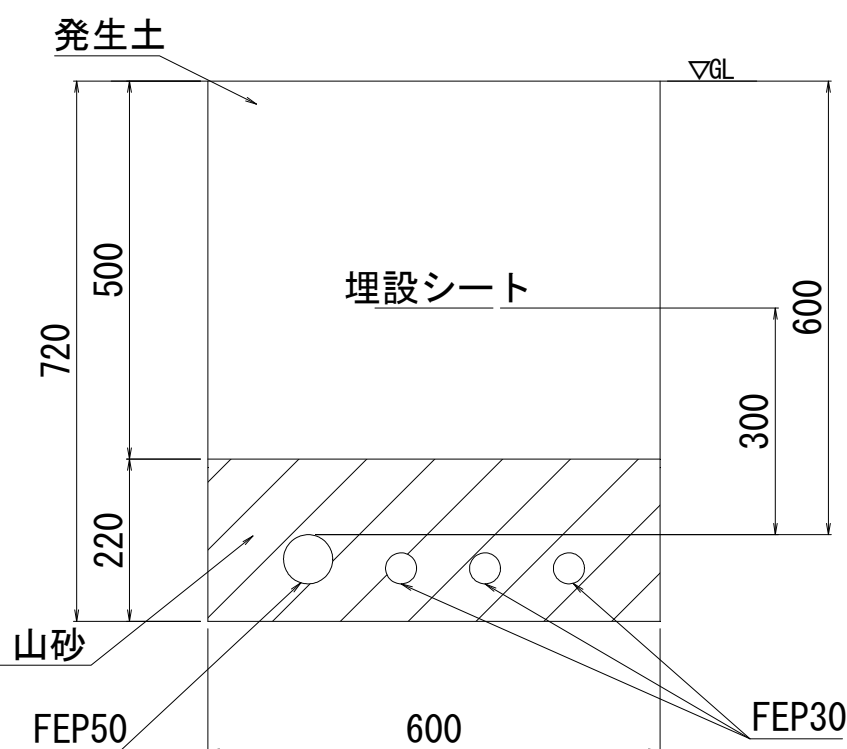


機器名称一覧表(電気室)

No.	機器名称	備 考	No.	機器名称	備 考
①	NO. 1ポンプ盤		⑪	照明変圧器盤	
②	NO. 1ポンプ始動盤		⑫	補機盤(1)	
③	NO. 2ポンプ盤		⑬	補機盤(2)	
④	NO. 2ポンプ始動盤		⑭	監視操作設備	
⑤	NO. 1引込盤		⑮	補助継電器盤(1)	
⑥	高圧母線連絡盤		⑯	補助継電器盤(2)	
⑦	NO. 2引込盤		⑰	I/O盤	
⑧	NO. 3ポンプ盤				
⑨	NO. 3ポンプ始動盤				
⑩	補機変圧器盤				

ケーブルダクト
800 x 600

工事名	手賀沼農地防災事業 手賀排水機場 自然排水路ゲート設備製作据付工事		
図面名	水門設備配線経路図		
作成年月日	令和	年	月 日
縮 尺	S=1:100	図面番号	参4
会社名			
事業所名	関東農政局手賀沼農地防災事業所		


水門設備配線系統図

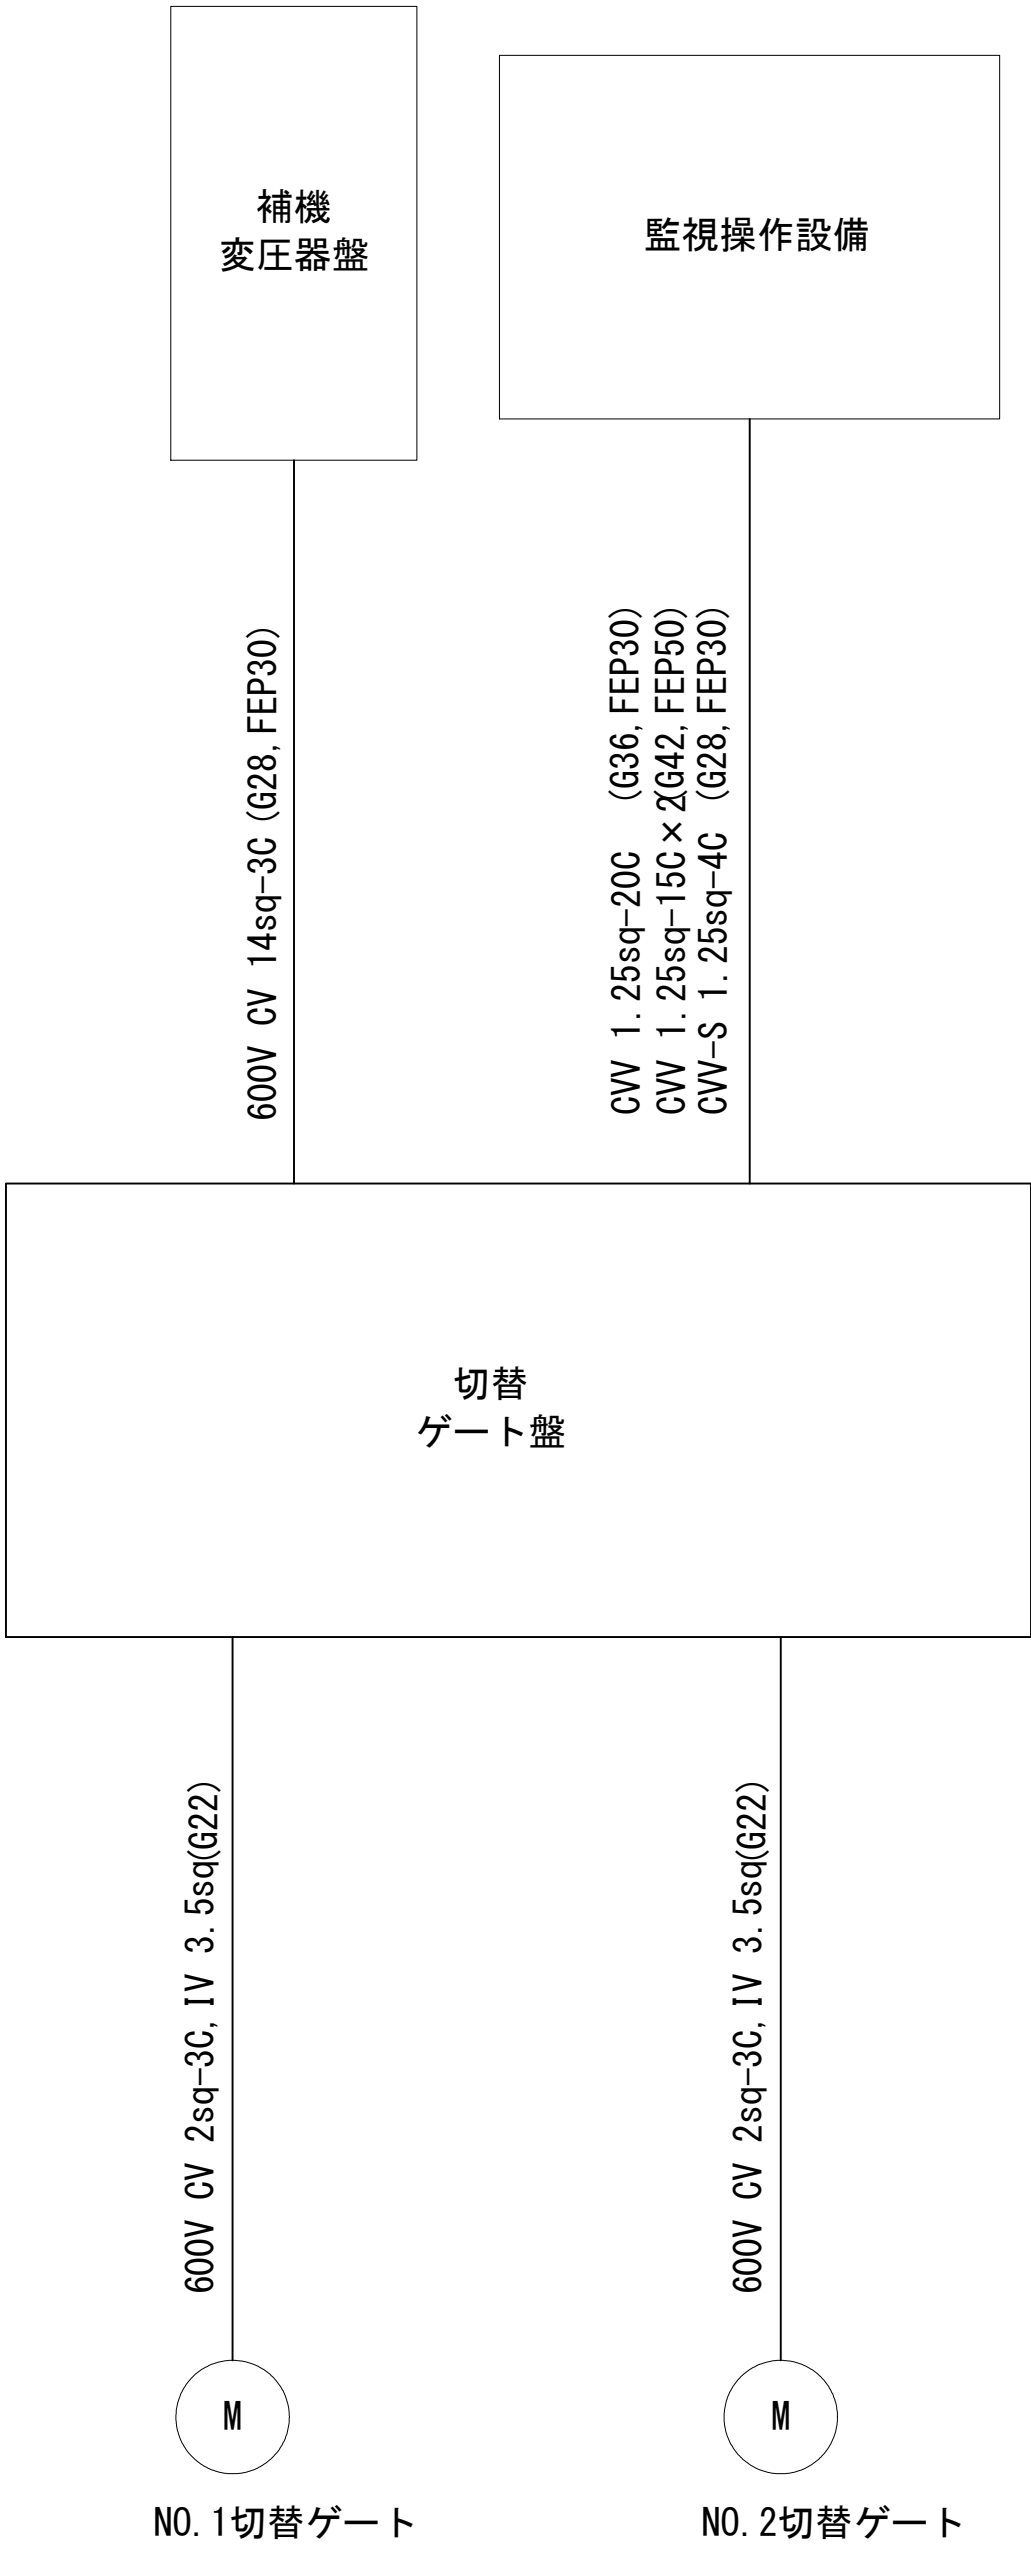


工事名	手賀沼農地防災事業 手賀排水機場 自然排水路ゲート設備製作据付工事		
図面名	水門設備配線系統図		
作成年月日	令和	年	月 日
縮 尺	NON	図面番号	参5
会社名			
事業所名	関東農政局手賀沼農地防災事業所		

スクリーン詳細図


正面図 S=1:15

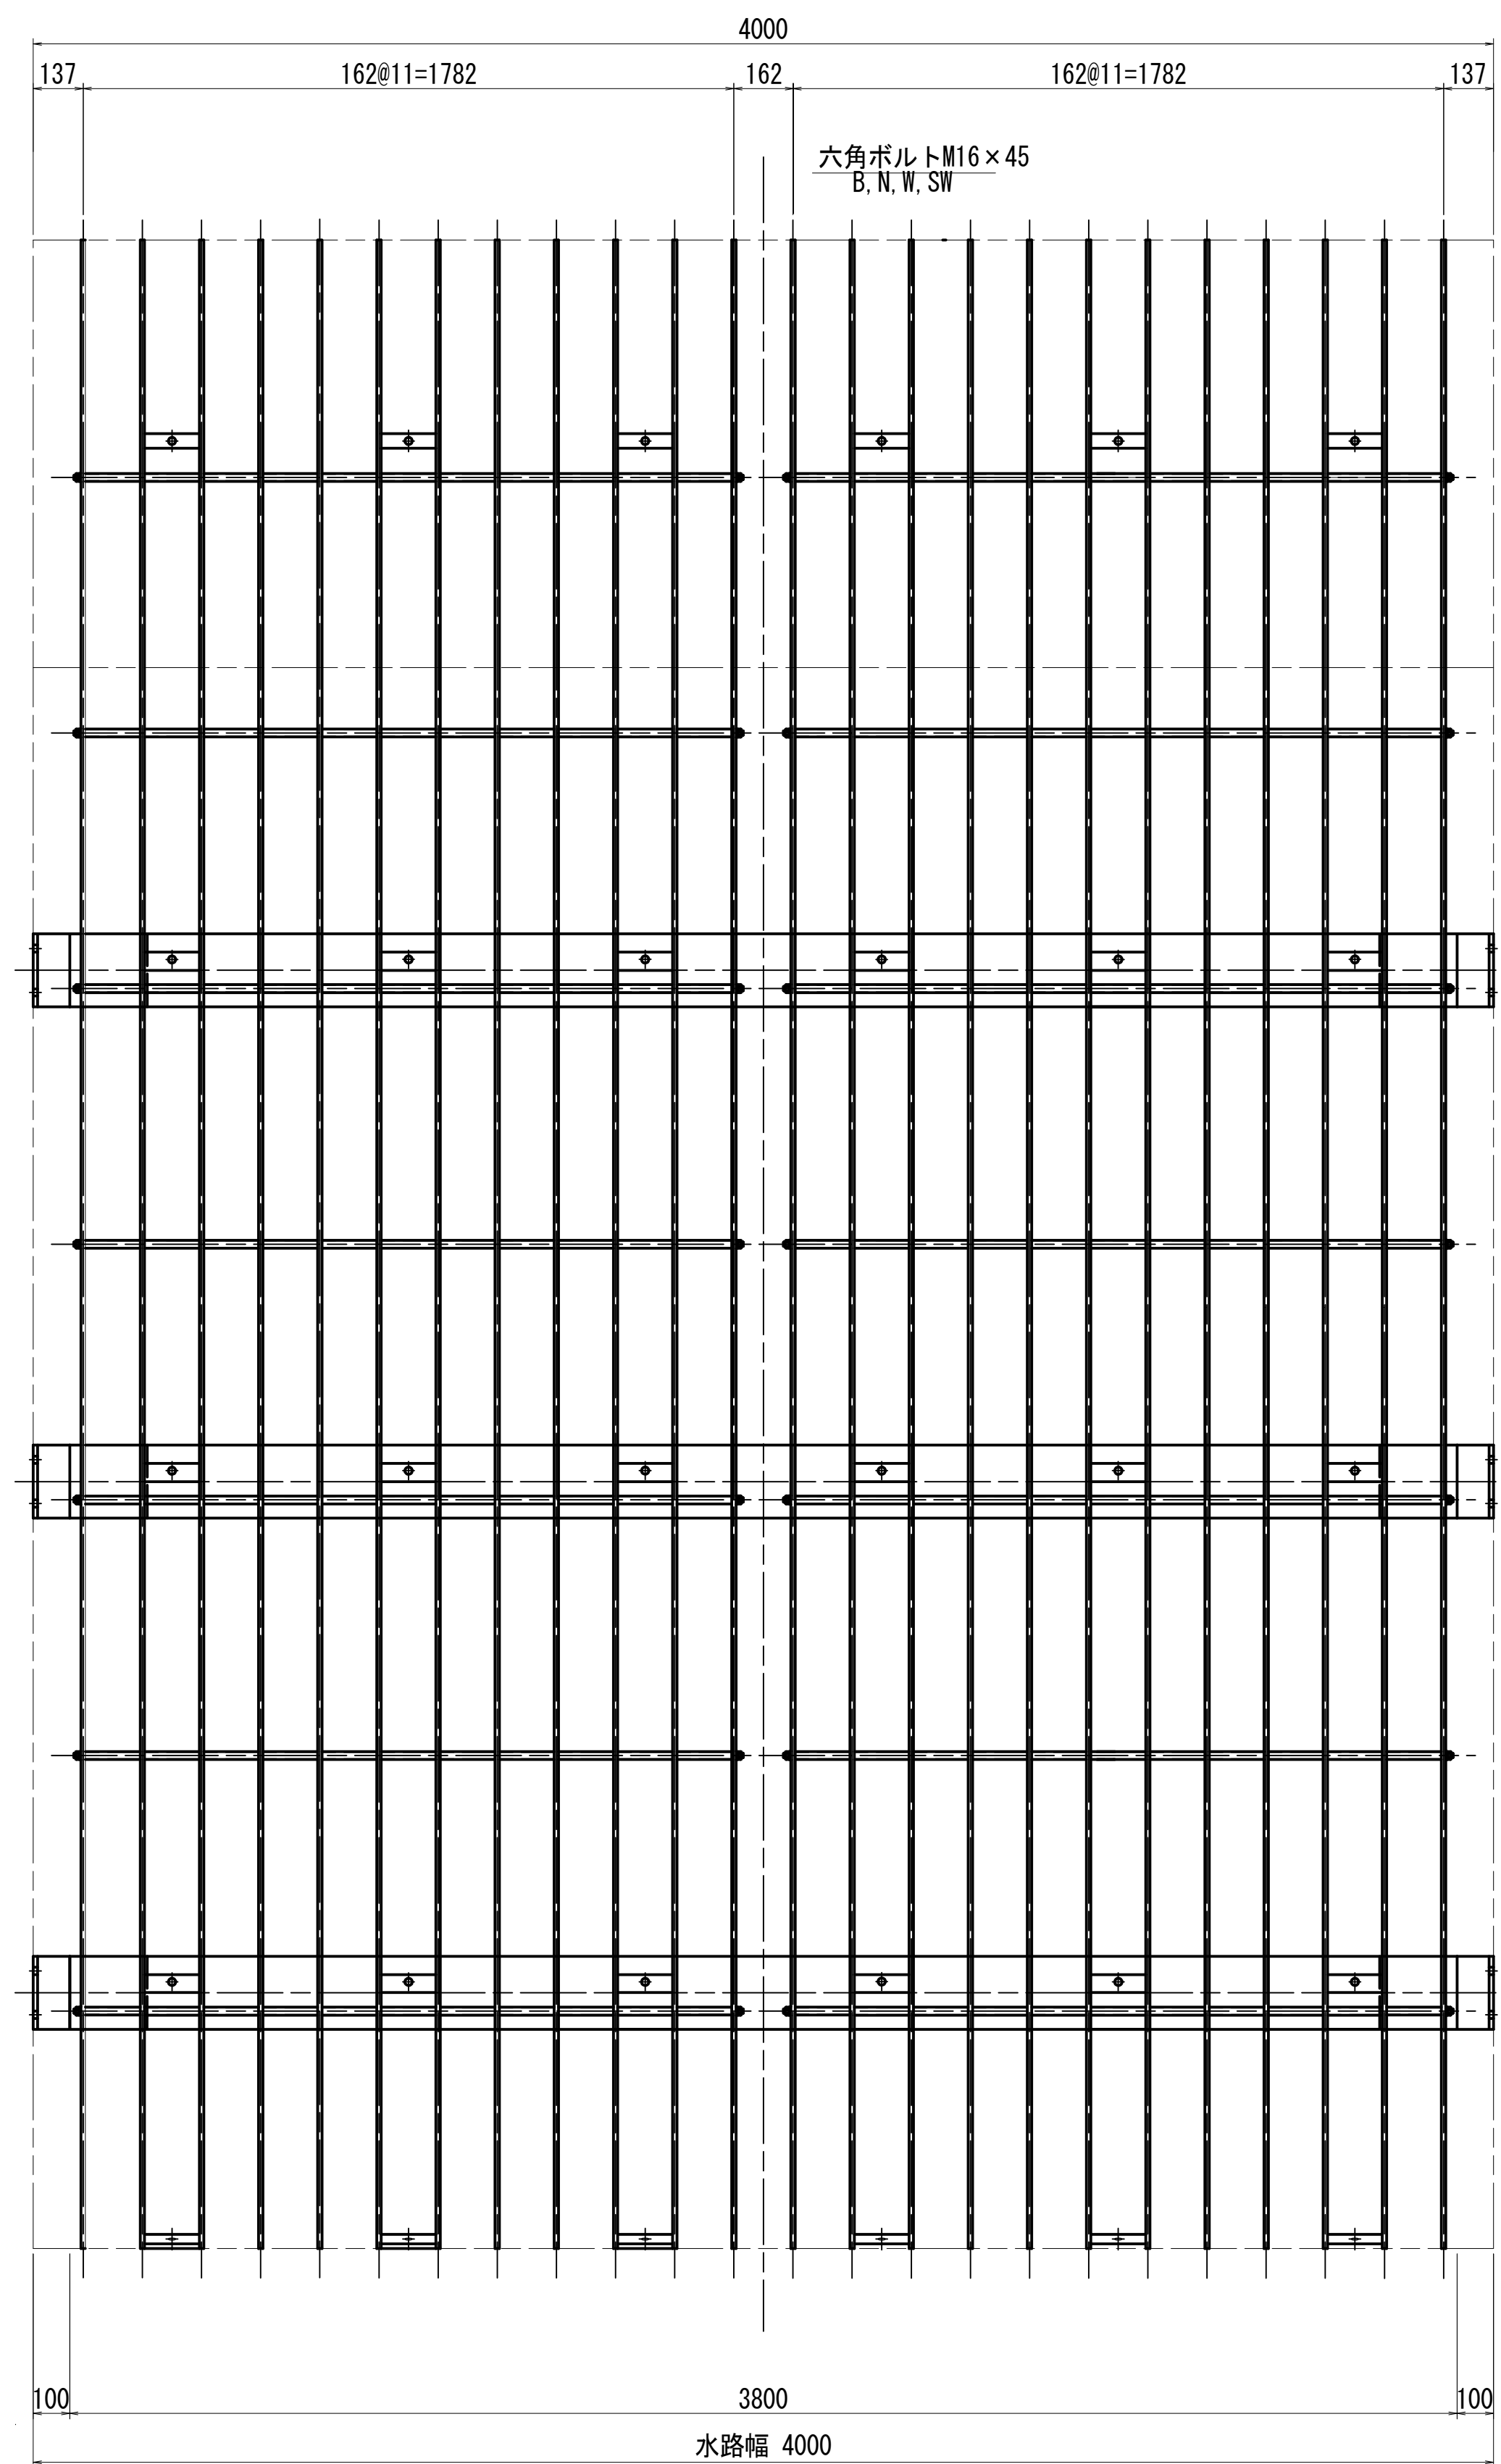



断面図 S=1:15

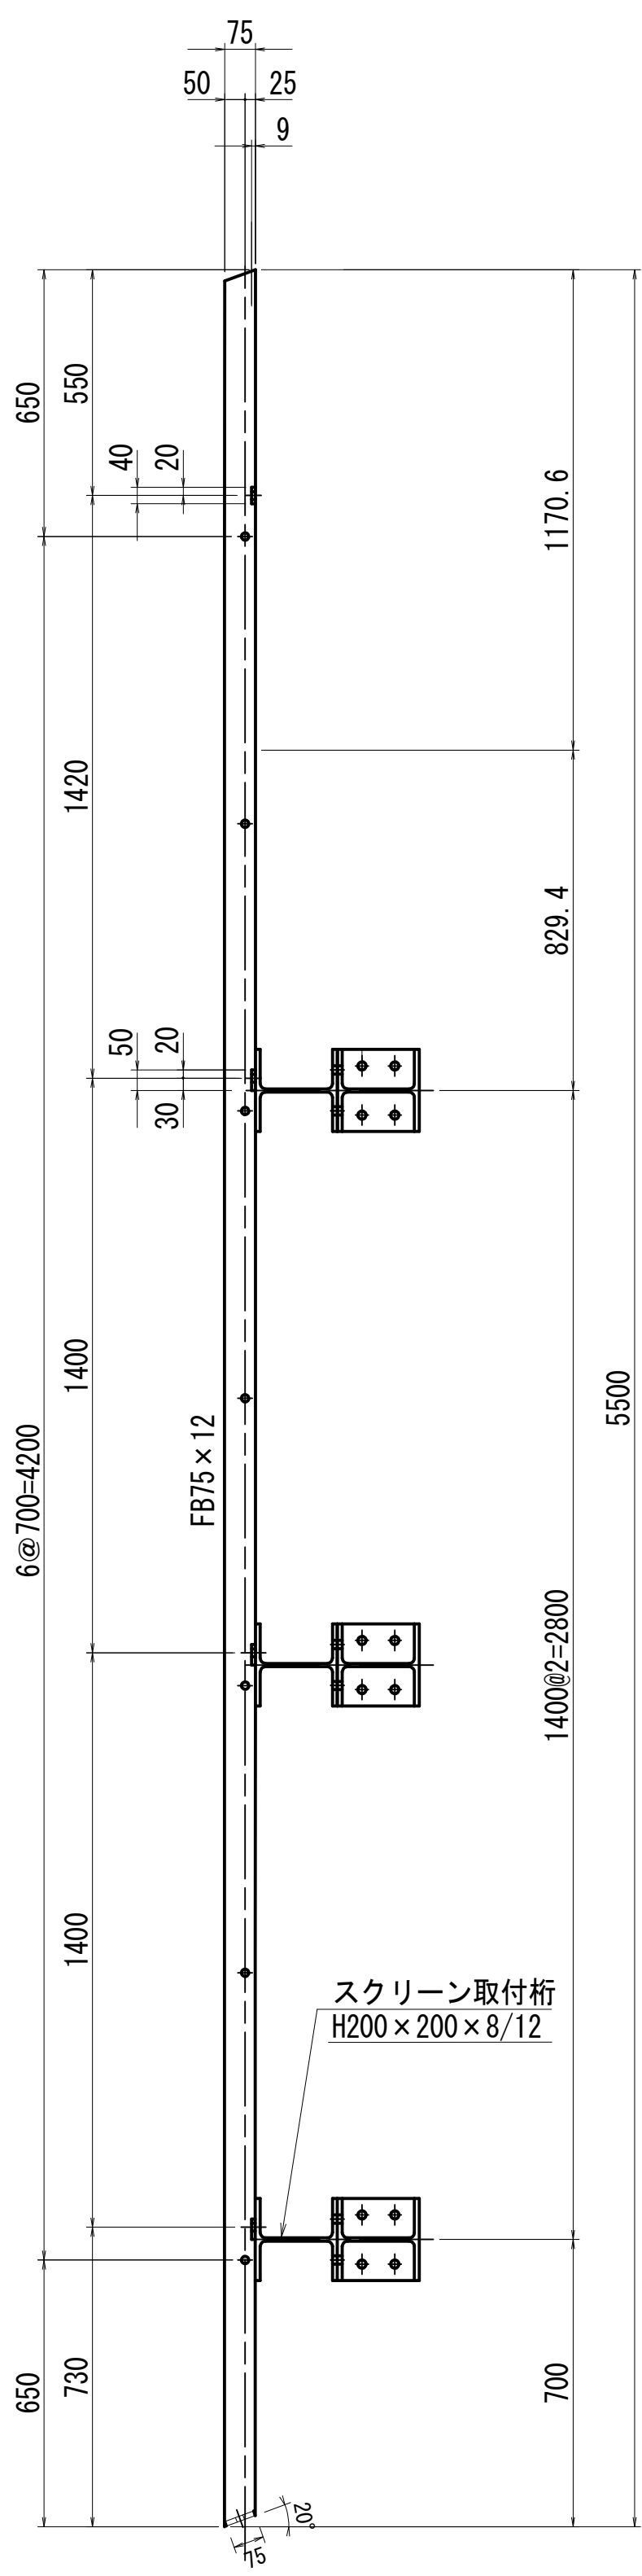

通しボルト組立詳細図 S=1:5

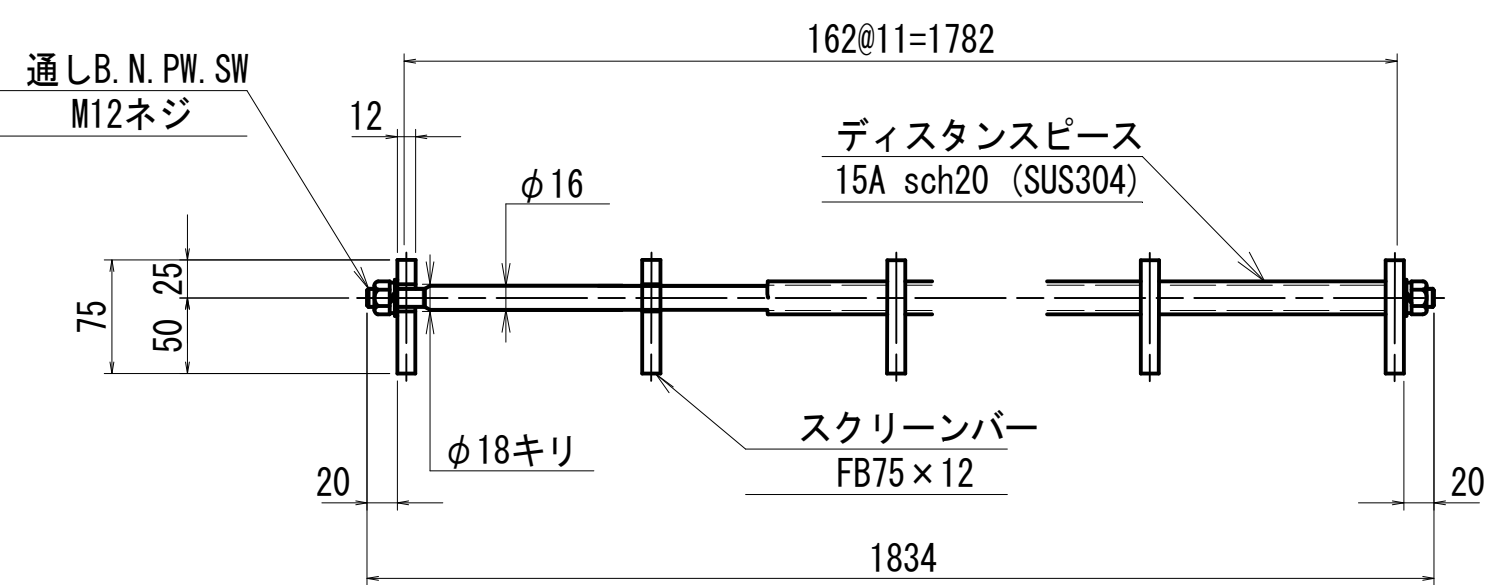

スクリーン取付詳細図 S=1:5

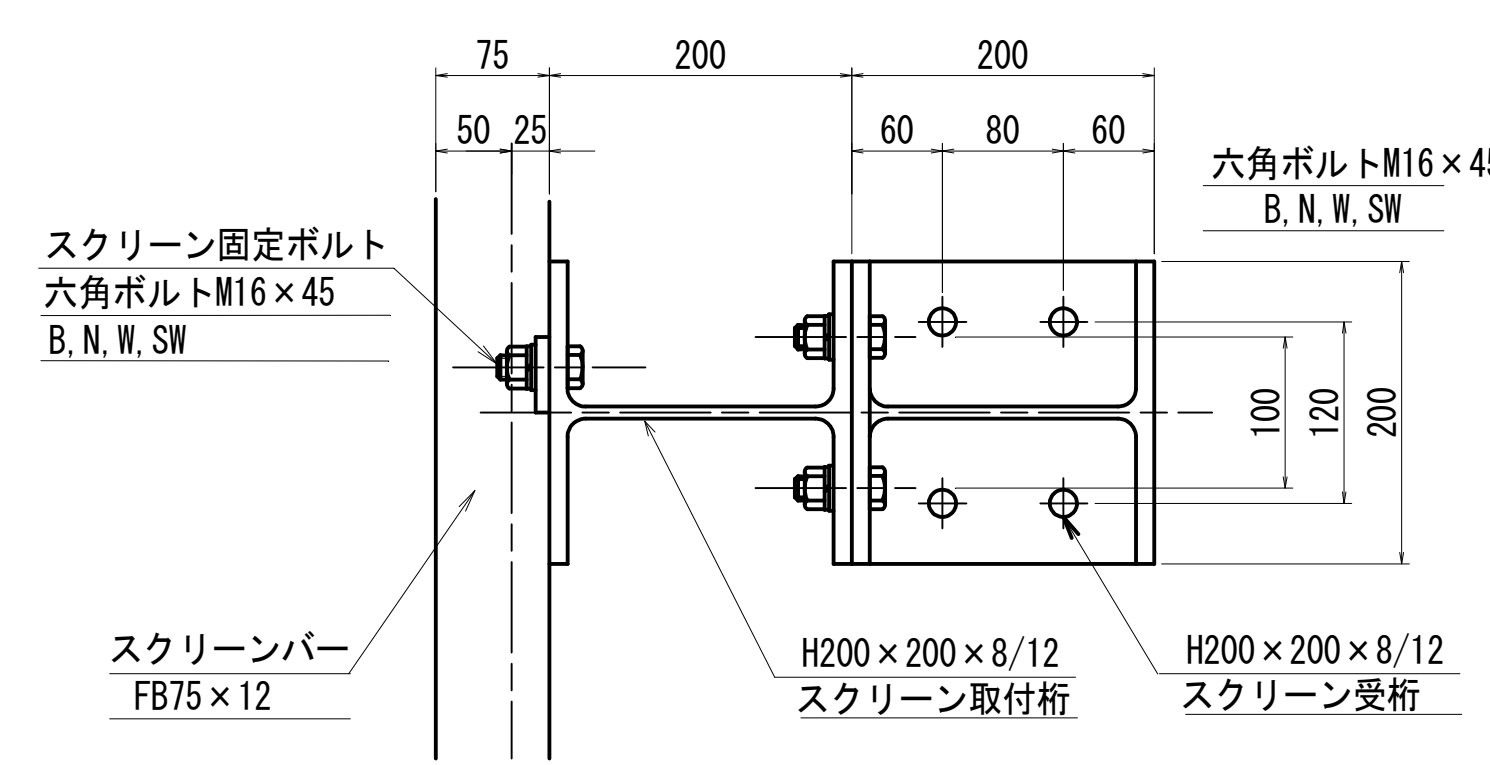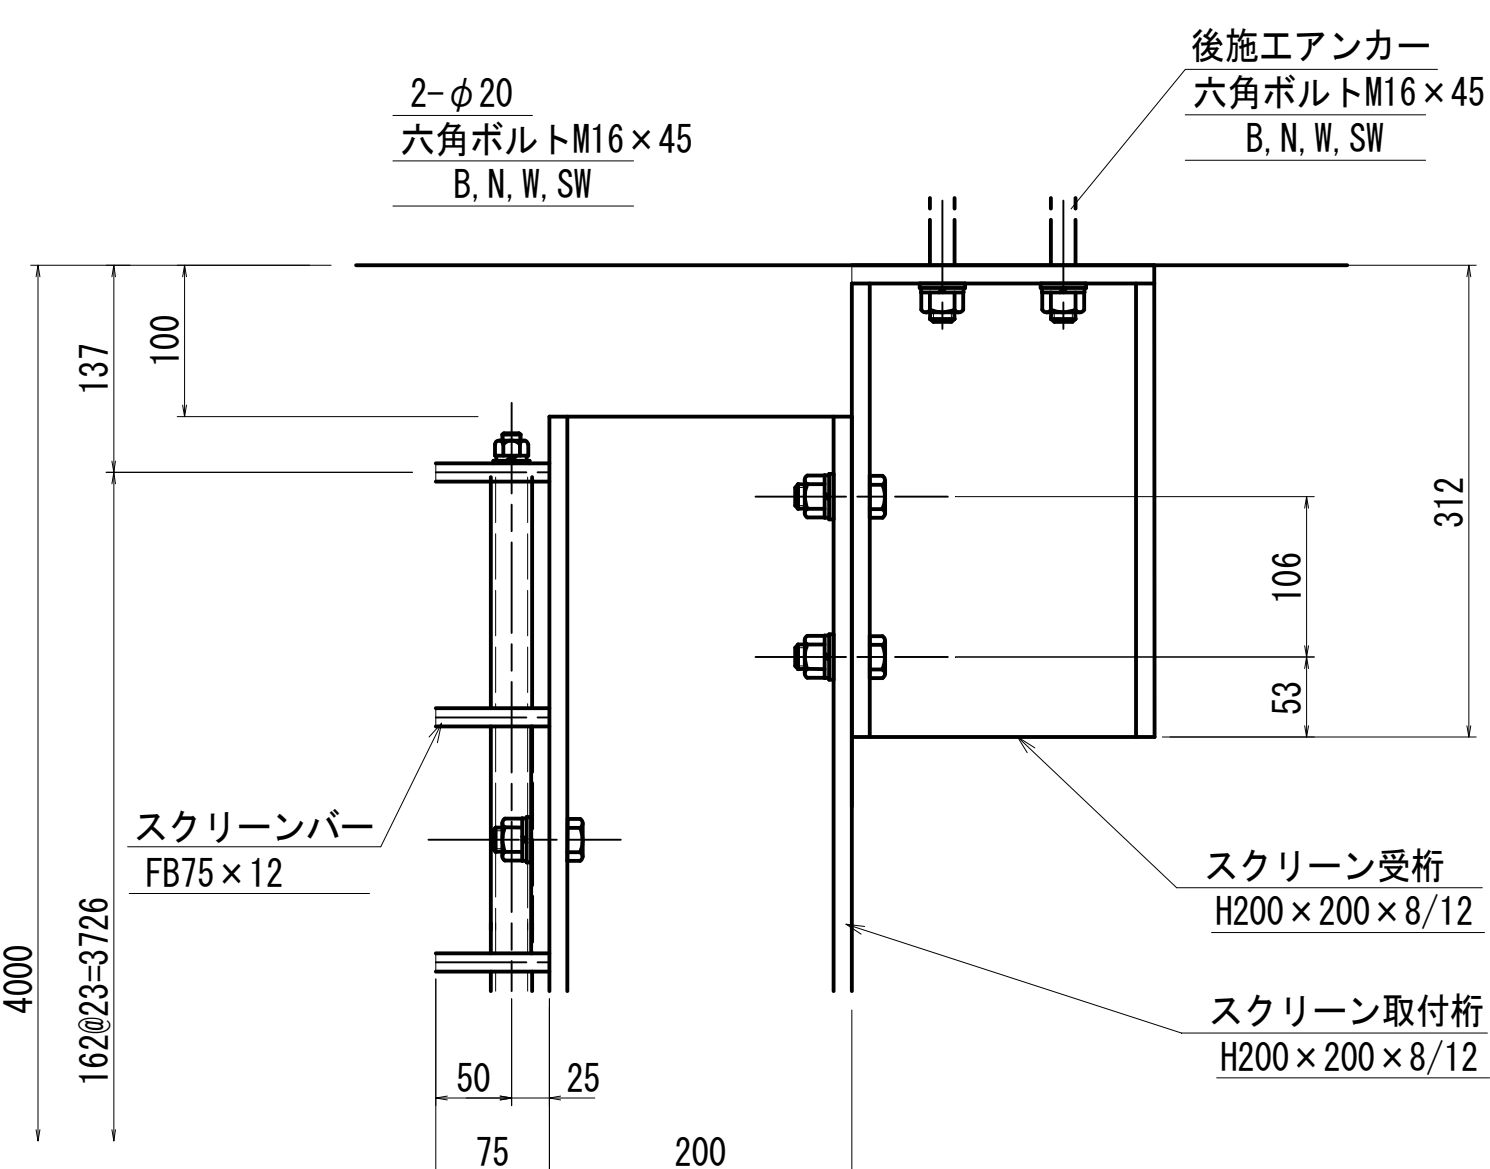

注記：使用材質は、SUS304とする。

工事名	手賀沼農地防災事業 手賀排水機場 自然排水路ゲート設備製作据付工事		
図面名	スクリーン詳細図		
製作年月日	令和 年 月 日		
縮 尺	図示	図面番号	参6
会社名			
事務所名	関東農政局手賀沼農地防災事業所		