


業務位置図

第二排水機場

業務名	手賀沼農地防災事業 第二排水機場撤去実施設計業務		
図面名	業務位置図		
製作年月日	令和 年 月 日		
縮 尺	1:25000	図面番号	1
会社名			
事業所名	関東農政局手賀沼農地防災事業所		

第二排水機場 全体計画平面図 S=1:250

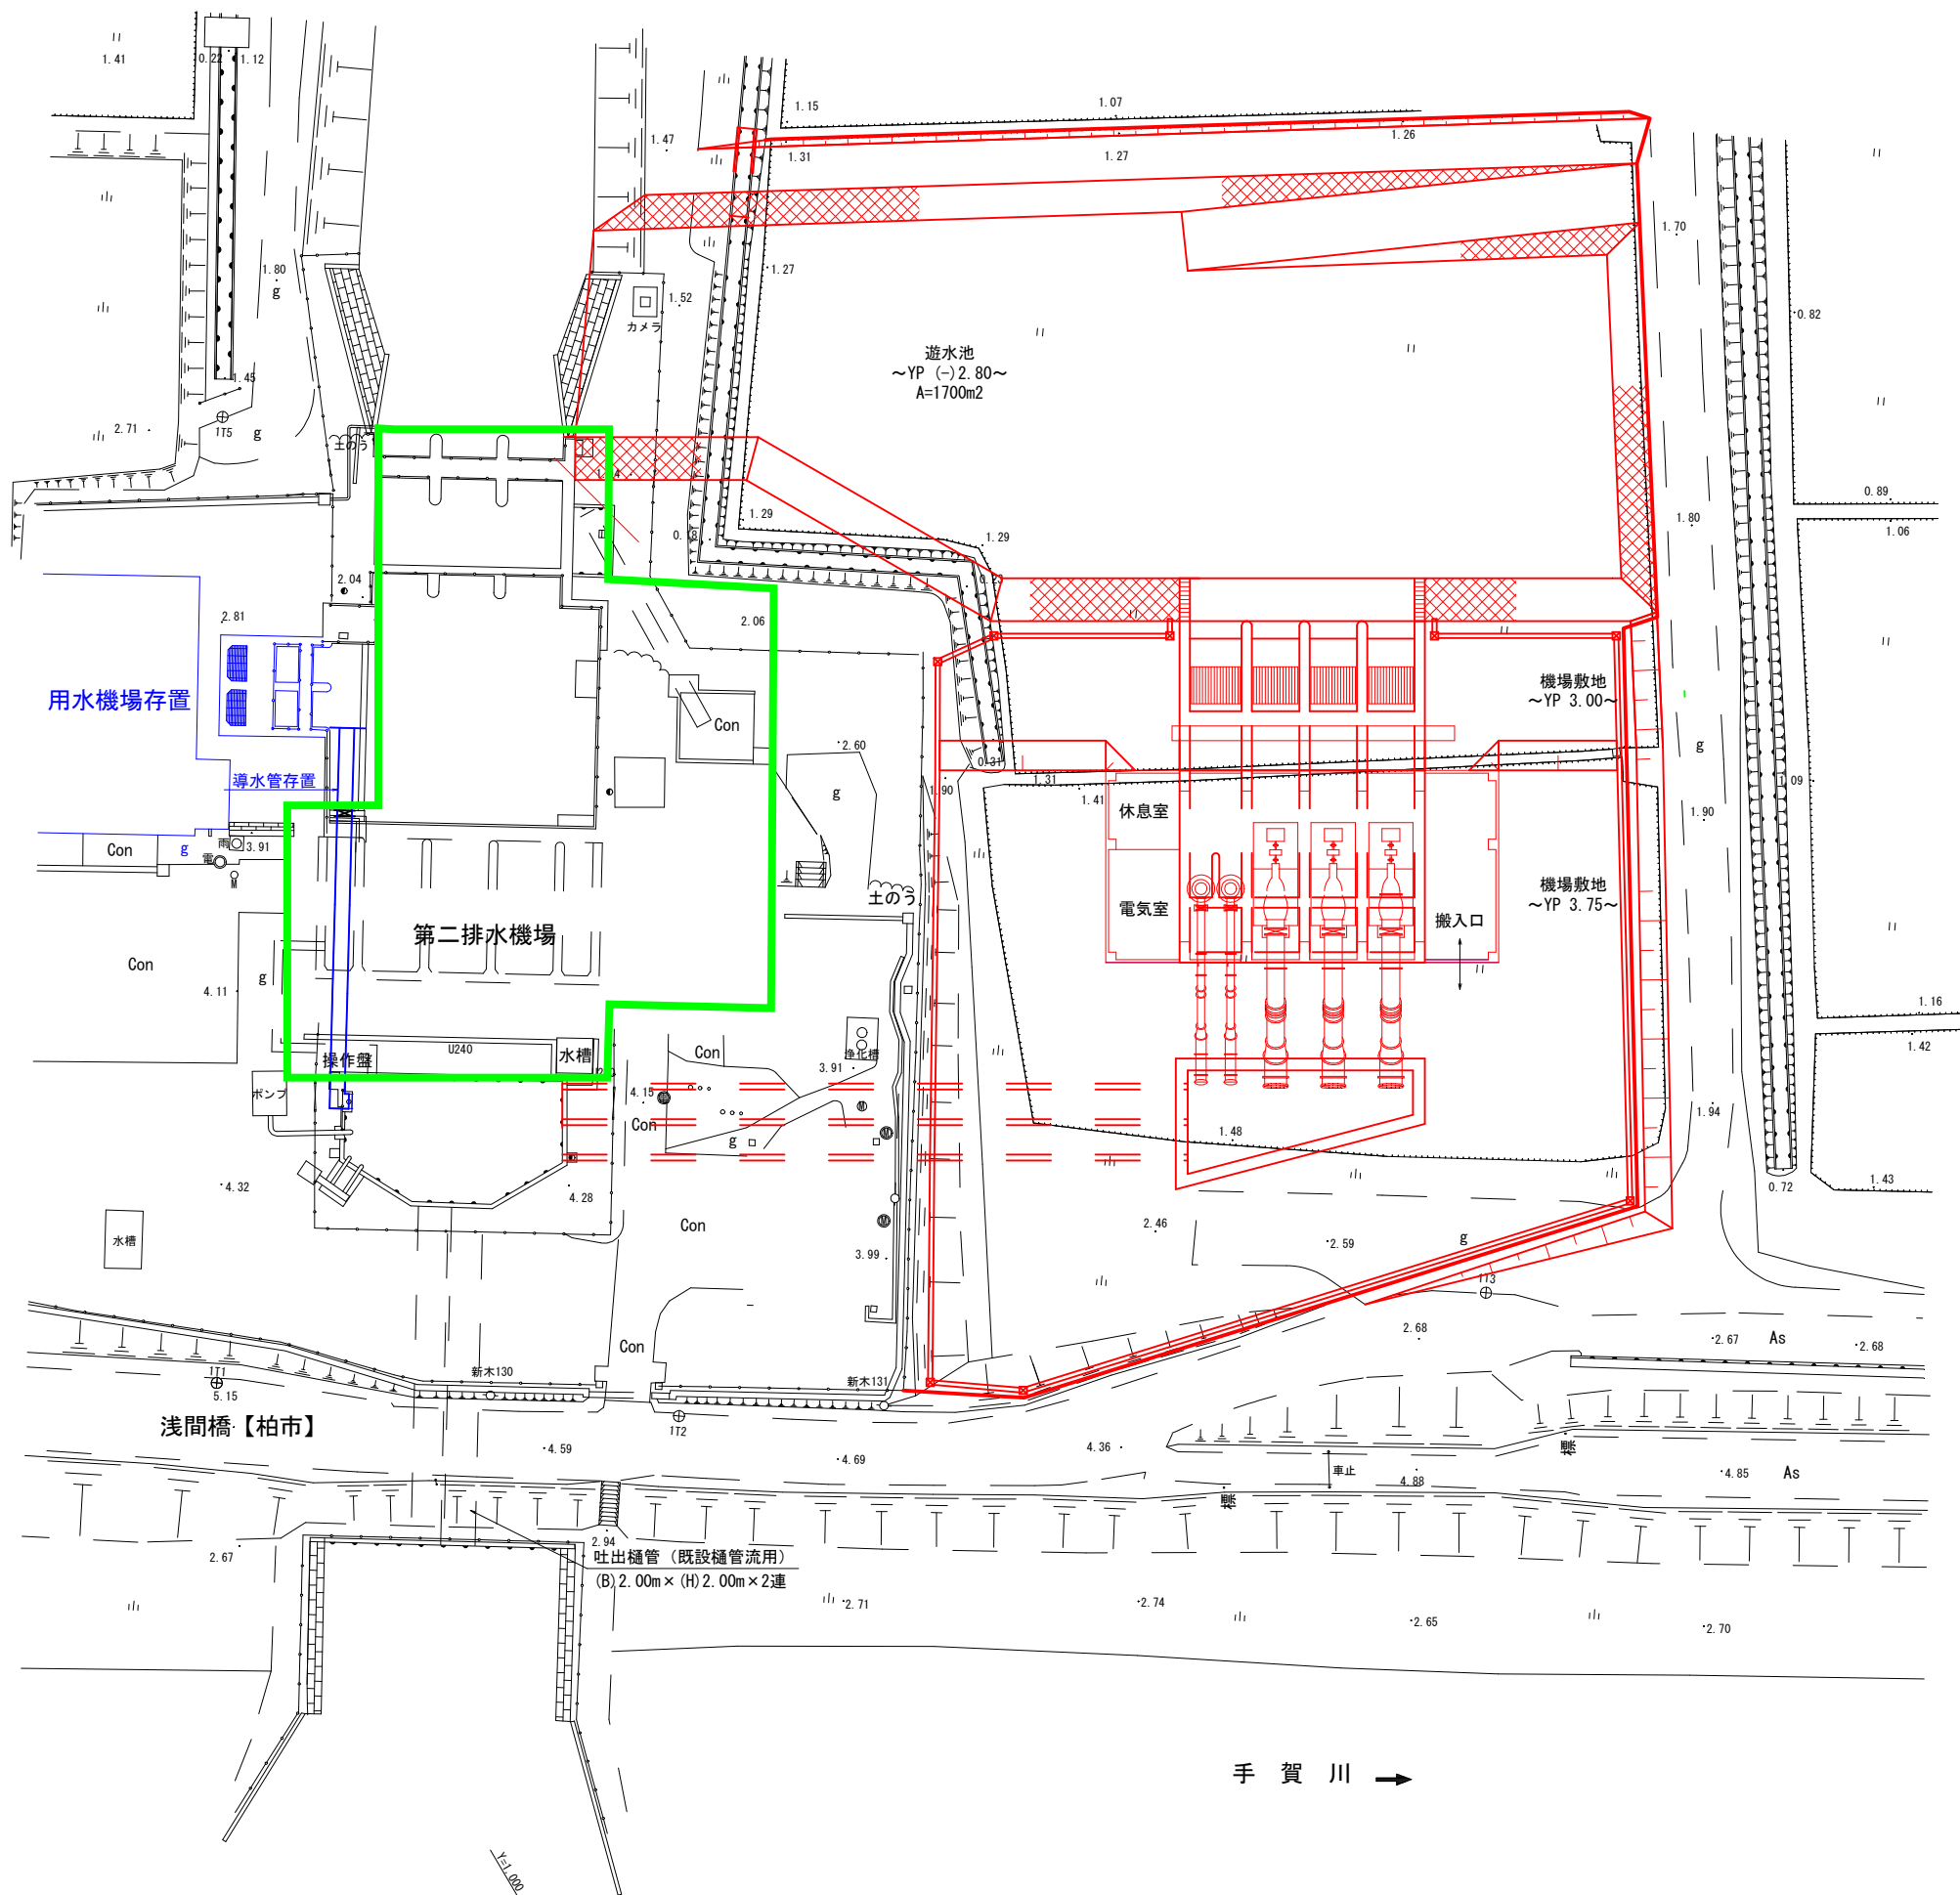

※赤色：手賀第二排水機場改修工事範囲
※青色：存置範囲
緑色：撤去想定範囲

業務名	手賀沼農地防災事業 第二排水機場撤去実施設計業務		
図面名	第二排水機場 全体計画平面図		
作成年月日	令和 年 月 日		
縮 尺	S=1:250	図面番号	2
会社名			
事務所名	関東農政局		