

昭和 55 年 度


工 事 出 来 形 図 面

排水機場

関 東 農 政 局

大利根用水農業水利事業所


手賀沼第二排水機場平面図 S=1:100

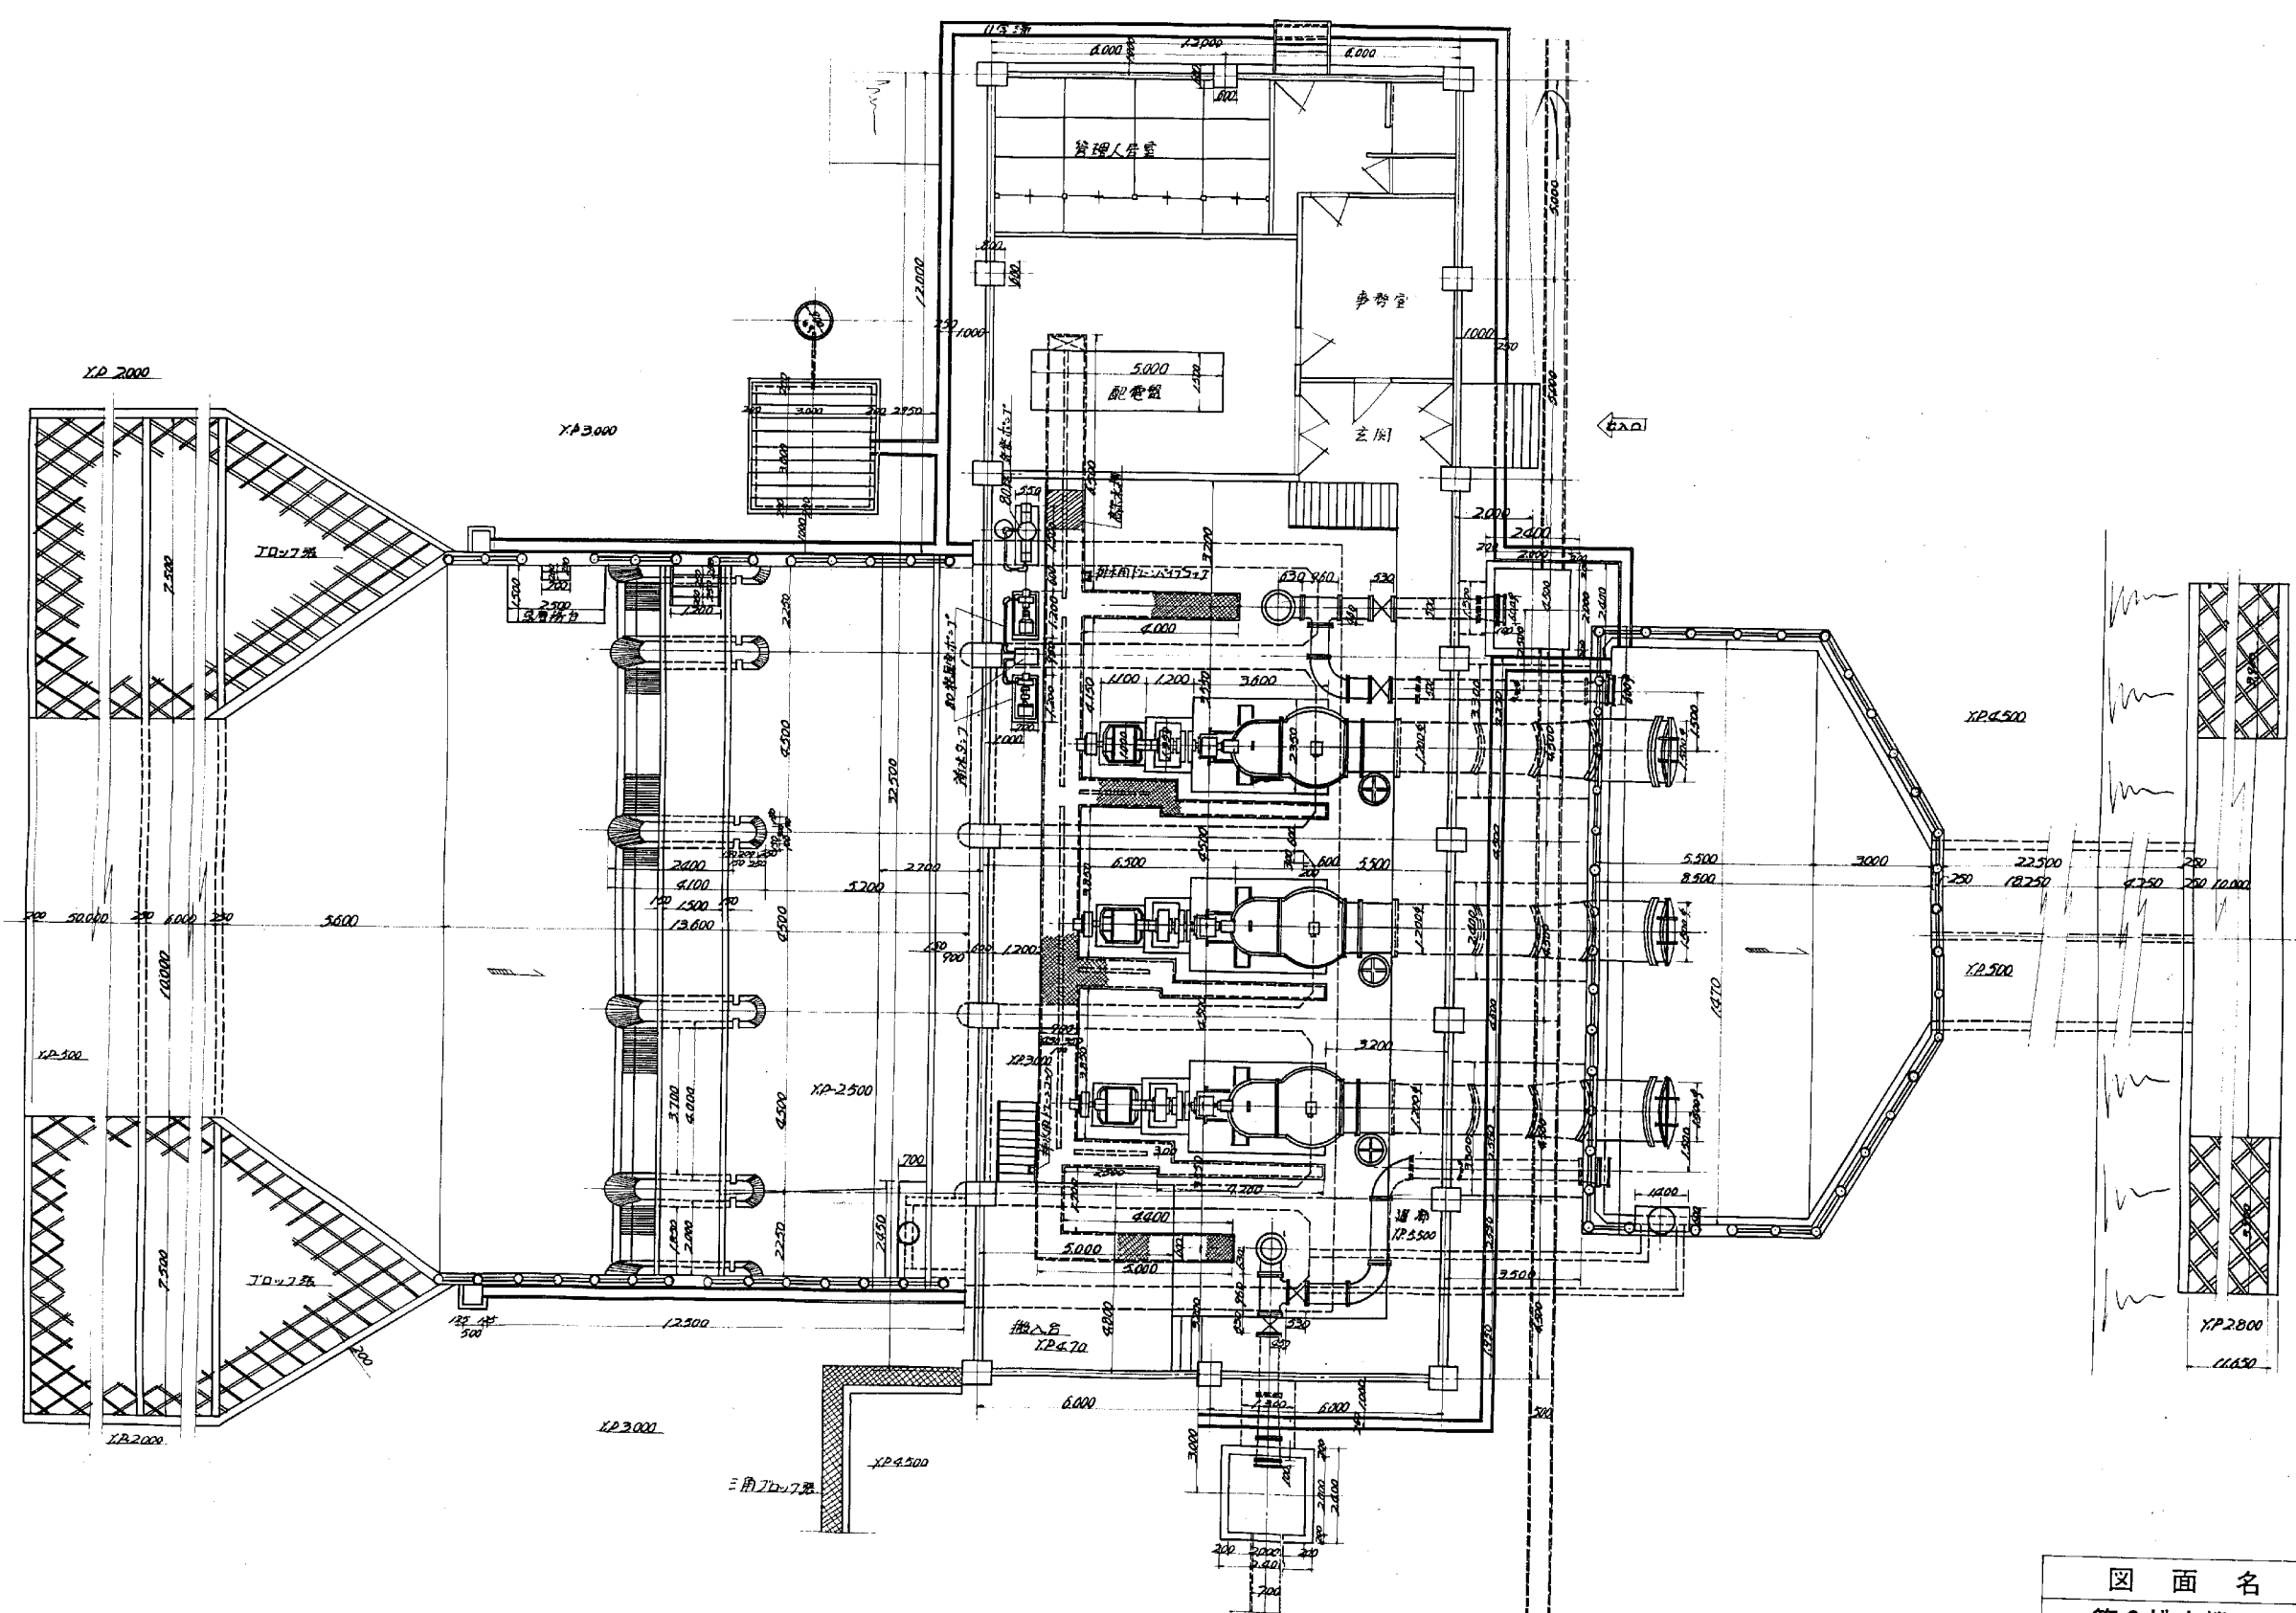


図面名称	図面番号
第2排水機場平面図	3

手賀才二排水機場排水機並て揚排水機関係構造図 S=1:100


1200粒排水機関係構造図 S=1:100

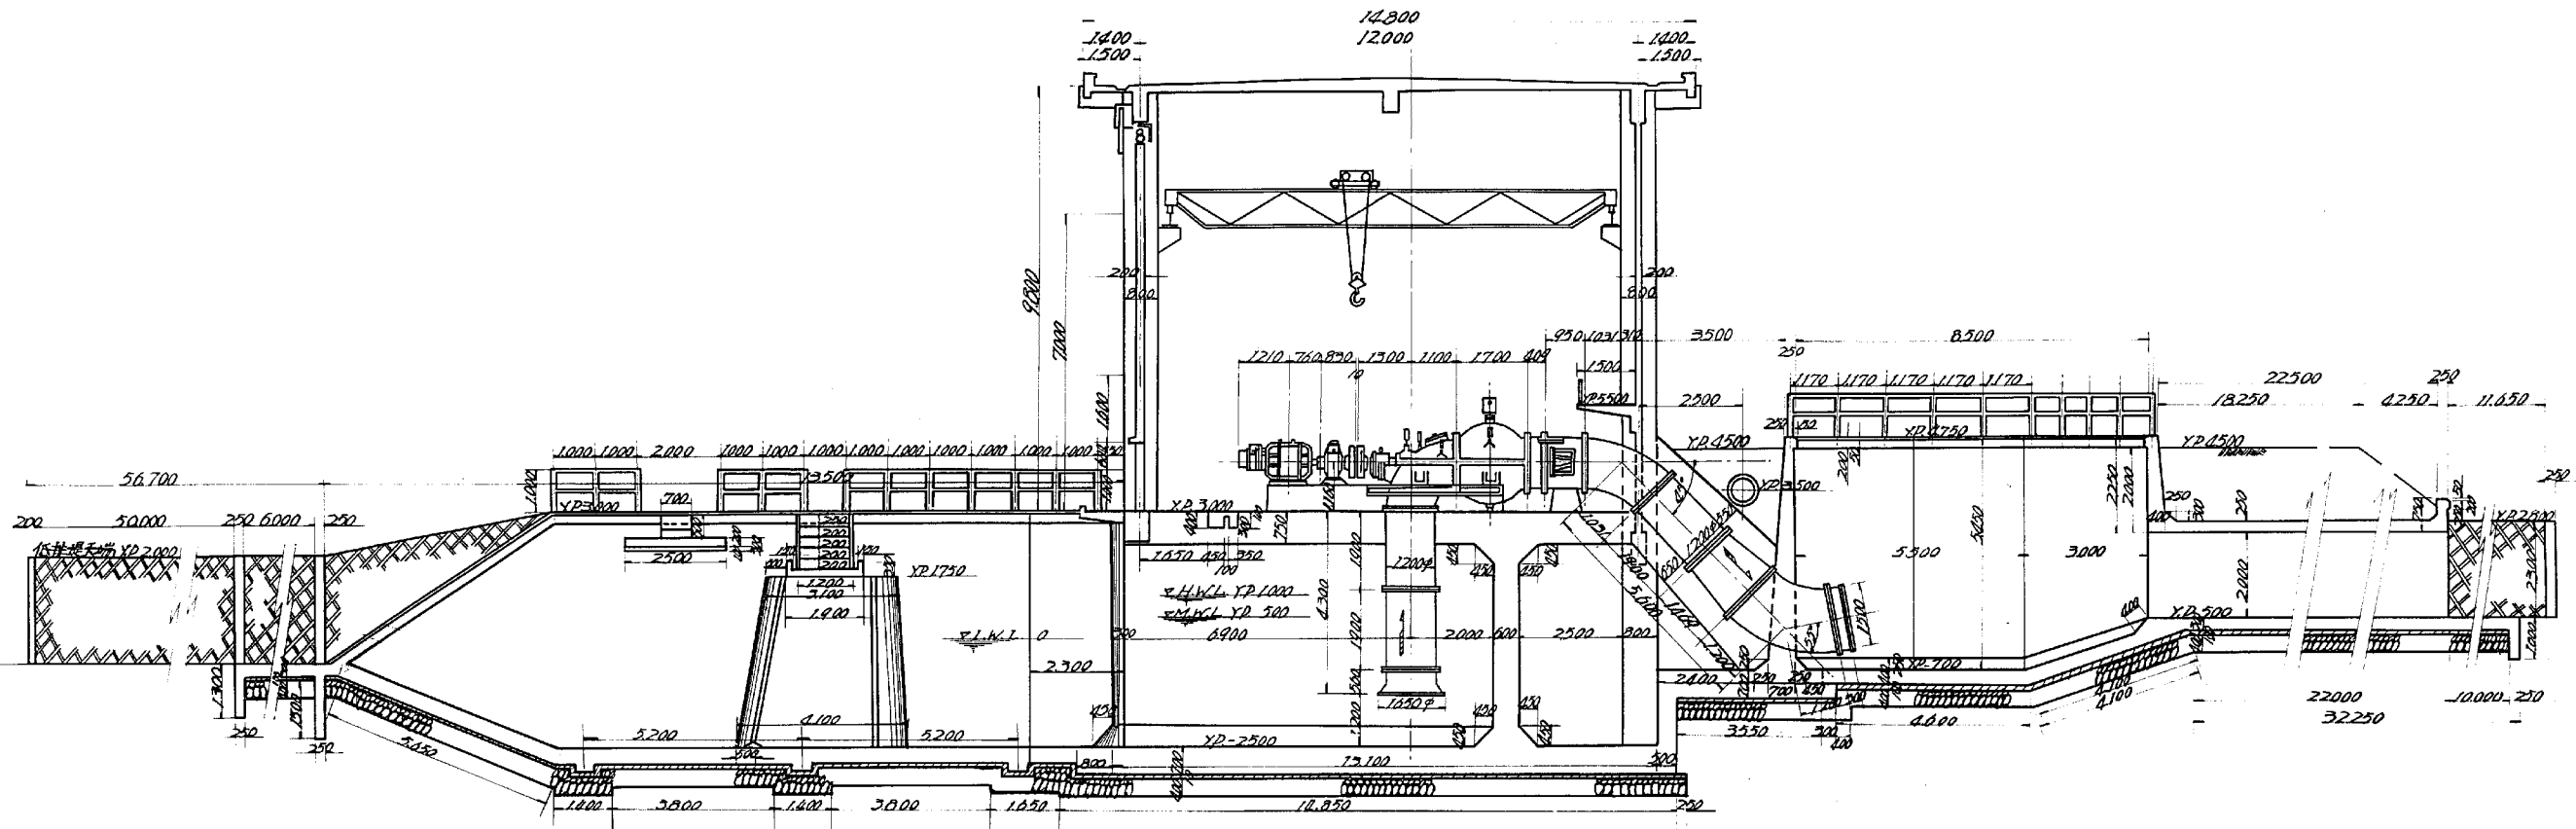


500粒1号機構造図 S=1:100

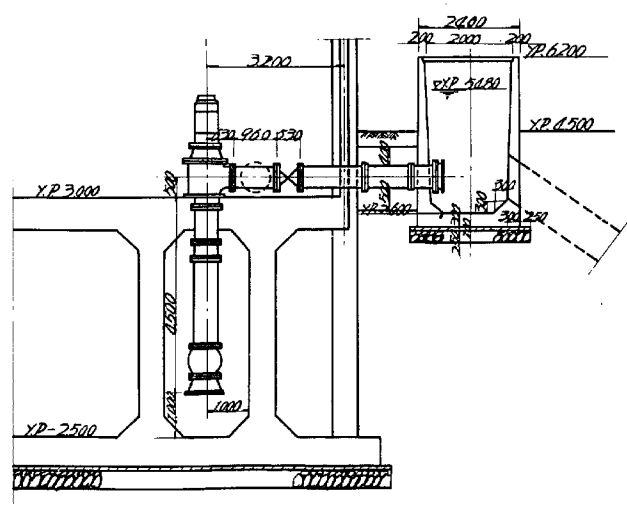

500粒排水機関係構造図 S=1:100




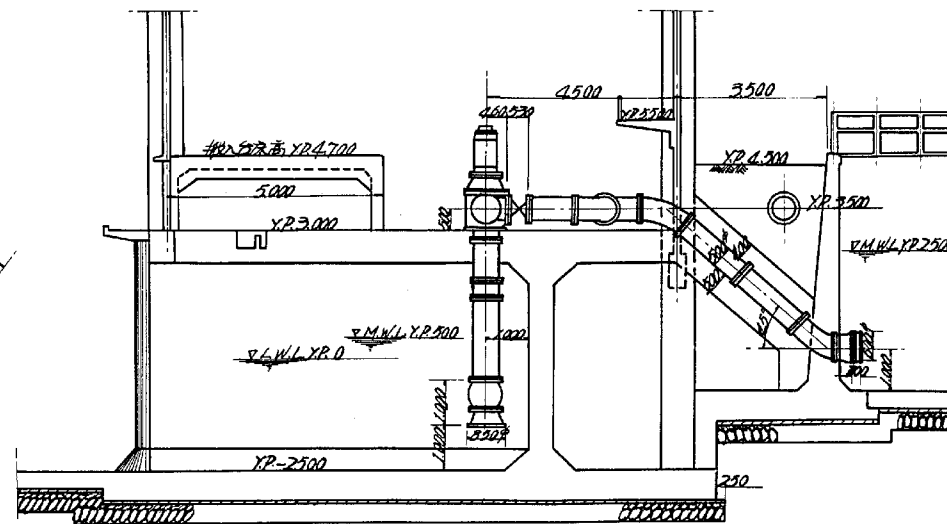


500粒5号機構造図 S=1:100

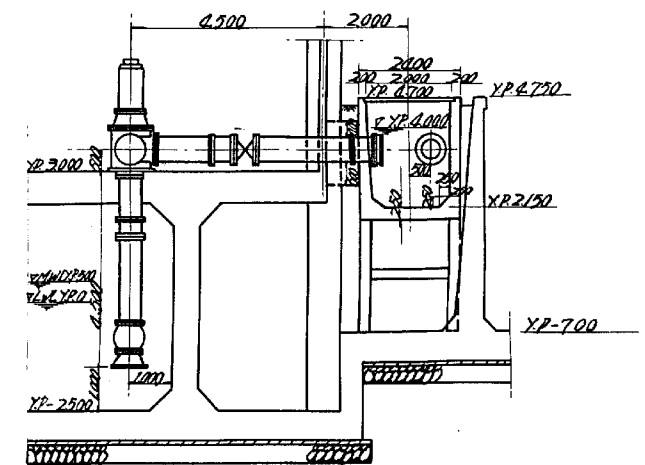

図面名称	図面番号
排水機及び揚排水機関係構造図	4

機場基礎工断面図

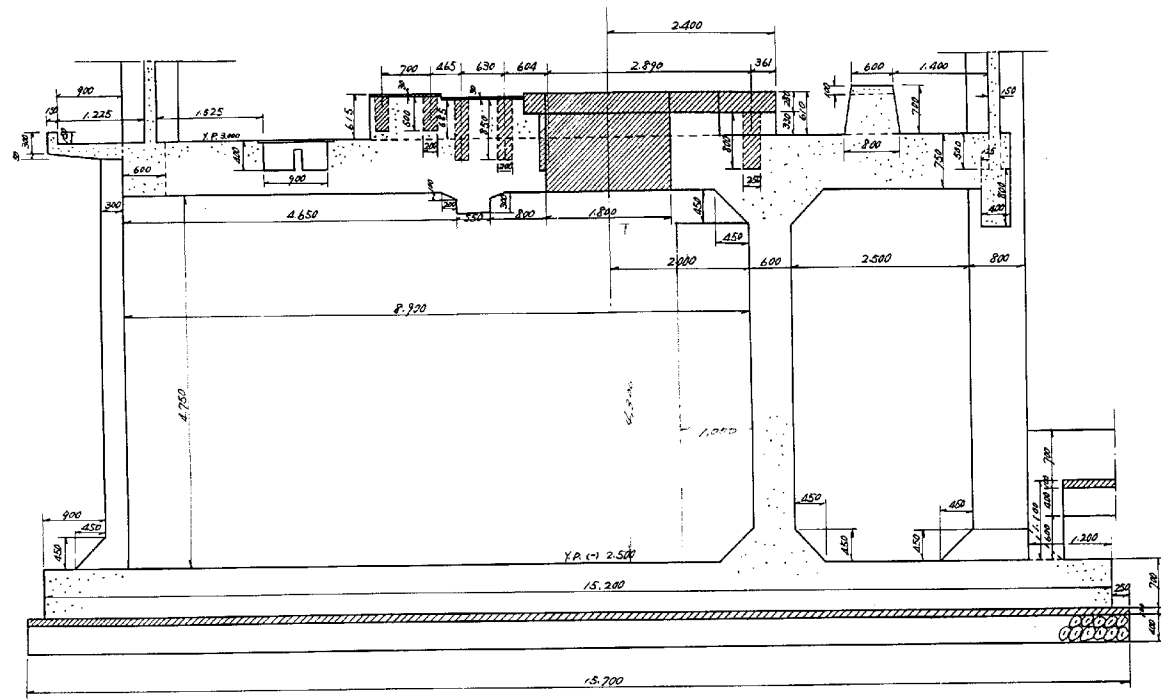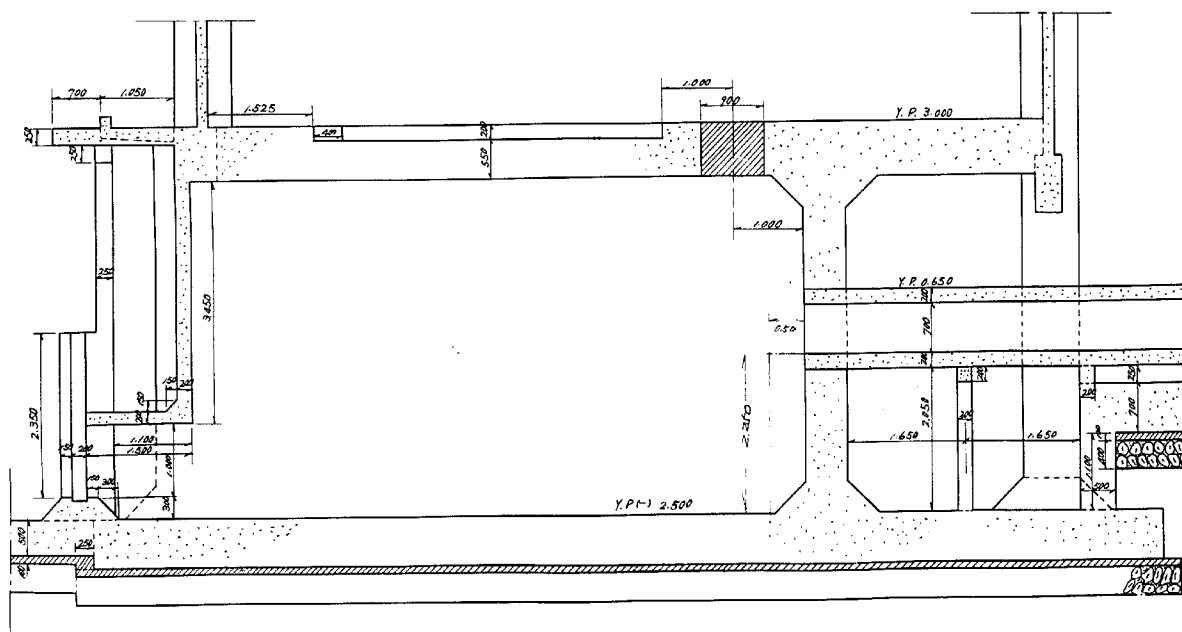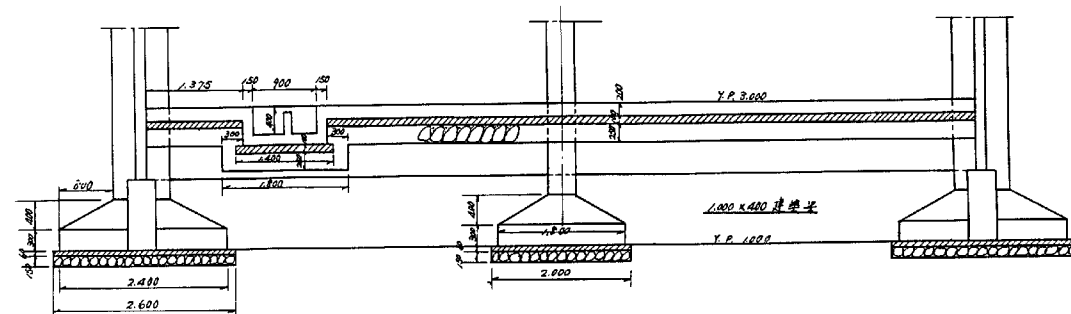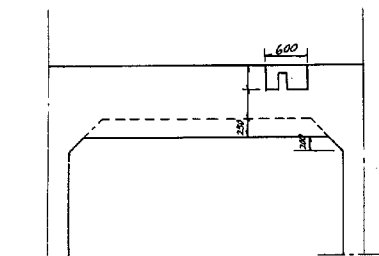
$$S = \frac{1}{60}$$
$$\underline{A \sim A} \quad \underline{S = 1/60}$$

$$\underline{B \sim B} \quad \underline{S = 1/60}$$

$$\underline{C \sim C} \quad \underline{S = 1/60}$$

$$\mathcal{T} \sim \mathcal{T} \quad S = 1/60$$


吉林省印刷業手藝師干拓事業所		
圖面名稱		
測量		年終
設計		年終

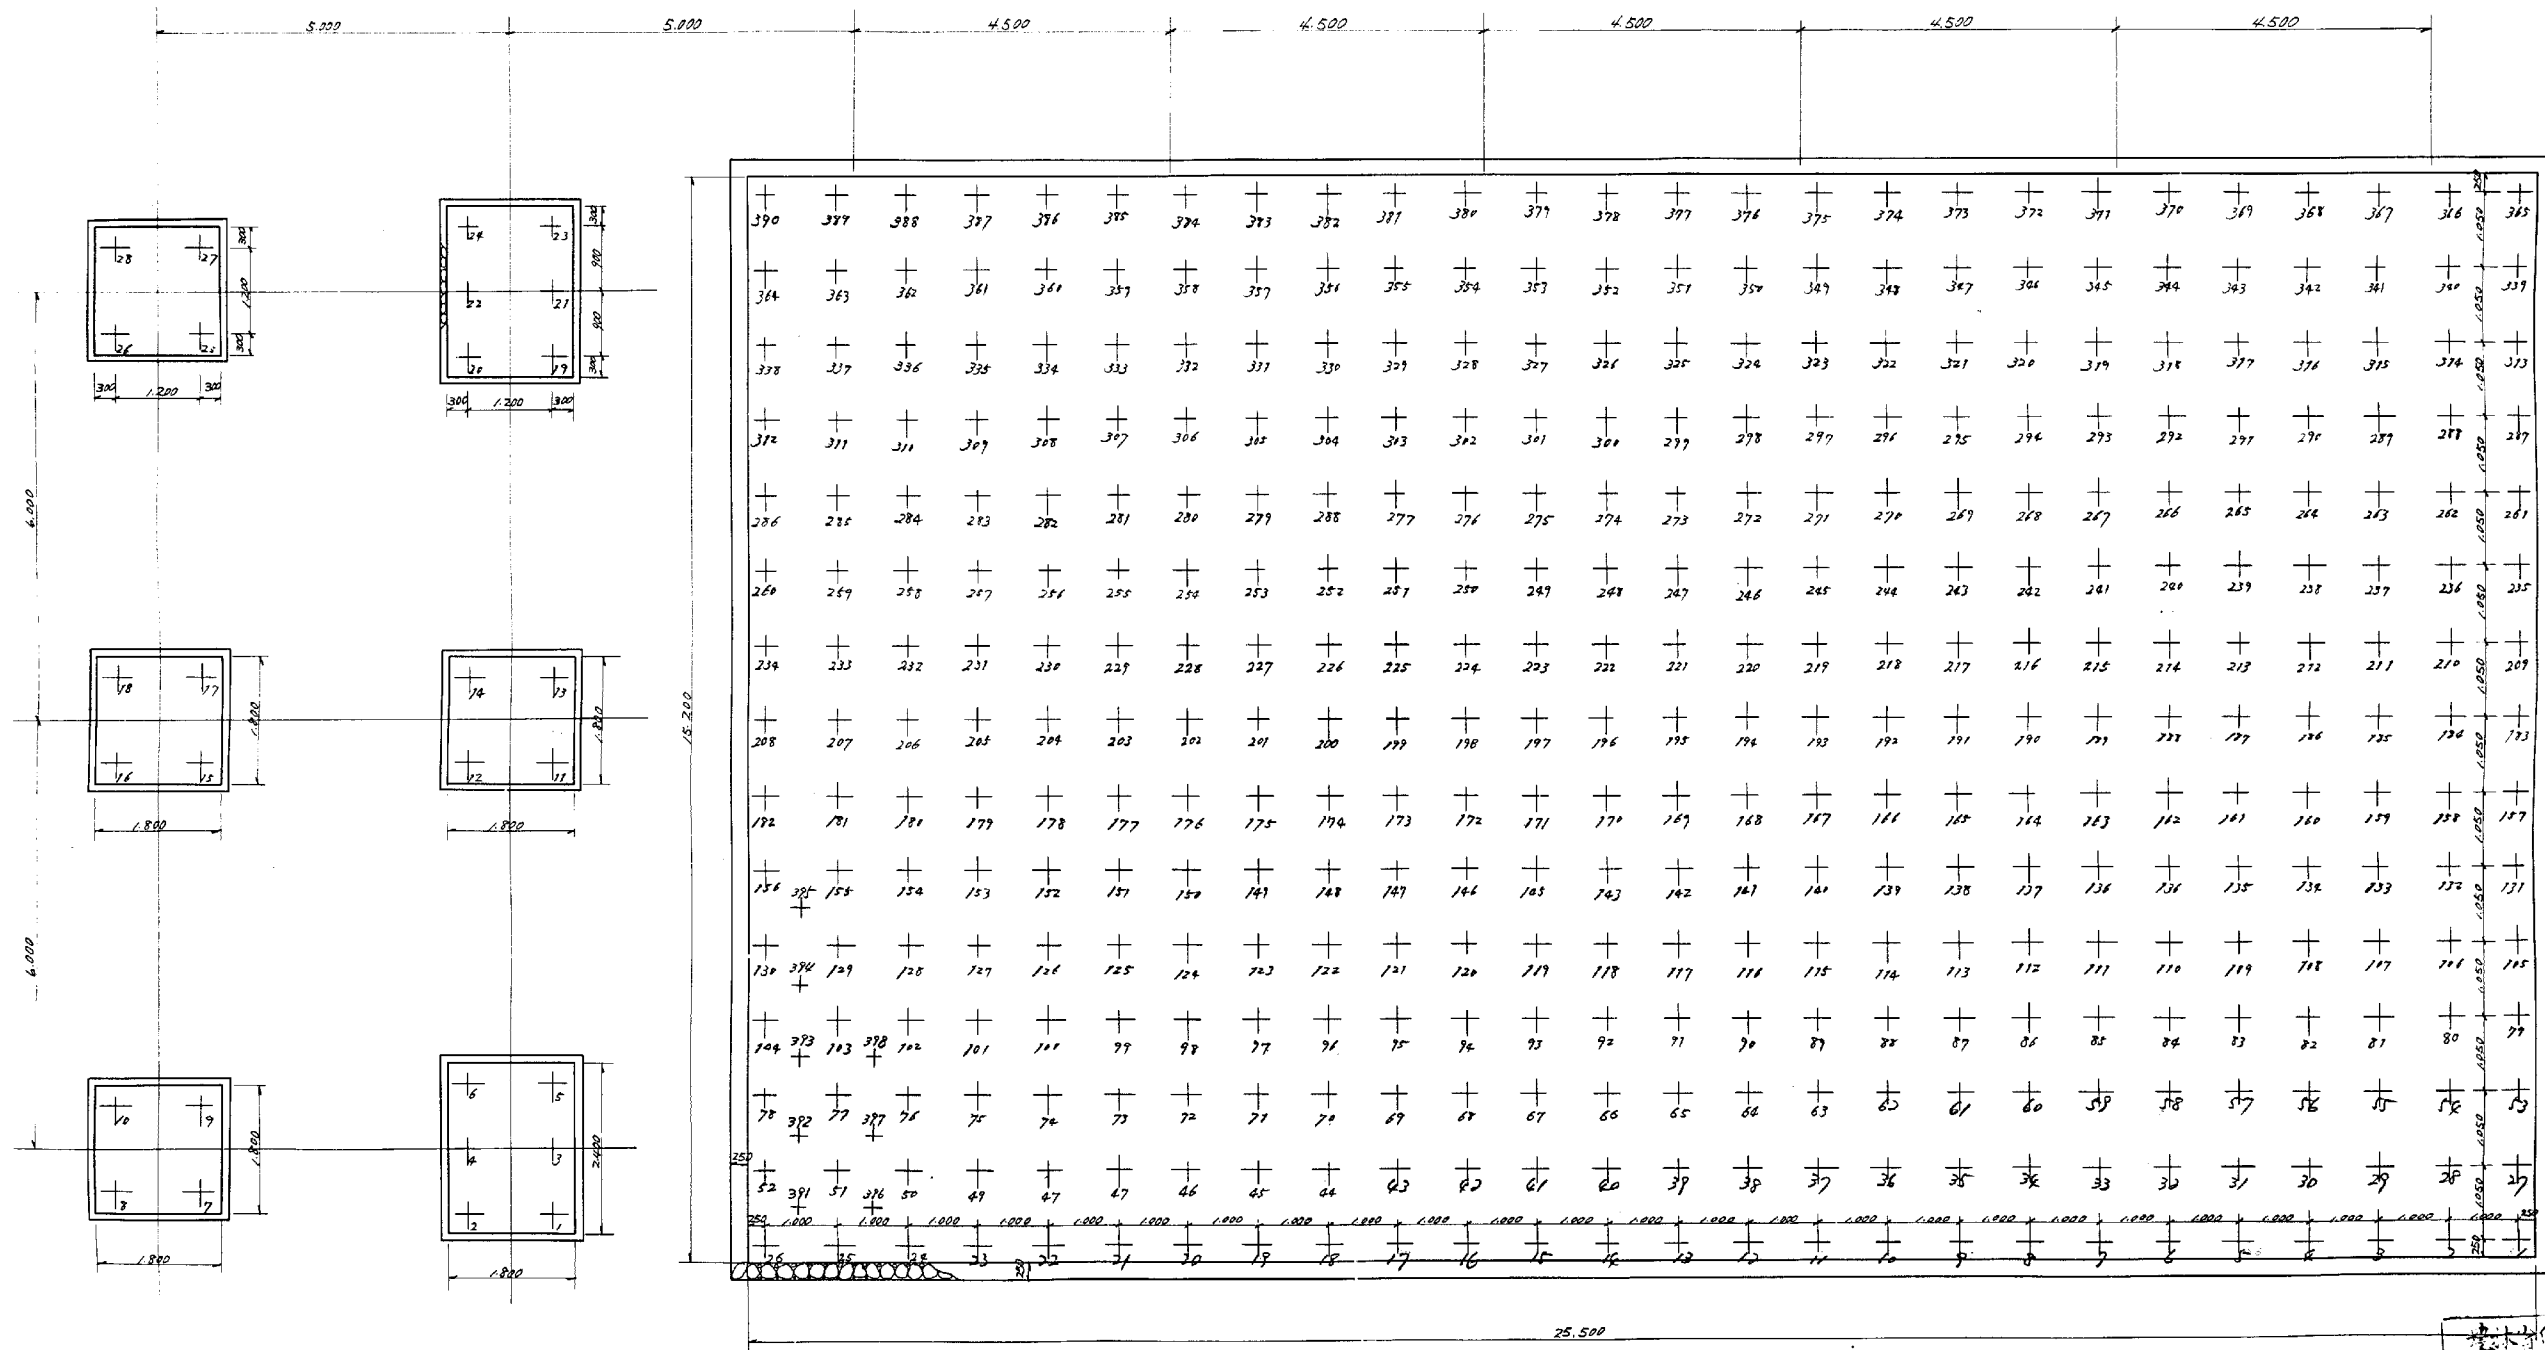図面名称	図面番号
機場基礎工断面図	6

機 場 基 礎 工 杭 打 明 細 図

S=1/60



(註) 上記独立基礎杭は全部φ400×1,600mmコンクリートパイルとする

(註) 上記合体部基礎杭は全部末口φ100×9,000mm松杭とする
末口φ100×1,600mm松杭×3


数 量 表

杭元太	末口φ100×9,000	390 本 1~390
コンクリートパイル	外口φ400×1,600	28 本
杭元太	末口φ100×1,600	3 本 391~393

設計者		校核者	
監理者		承認者	
設計部		承認部	
設計長		承認長	

図 面 名 称	図面番号
機場基礎工杭打明細図	7


補器室床版配筋図 $S=1/50$

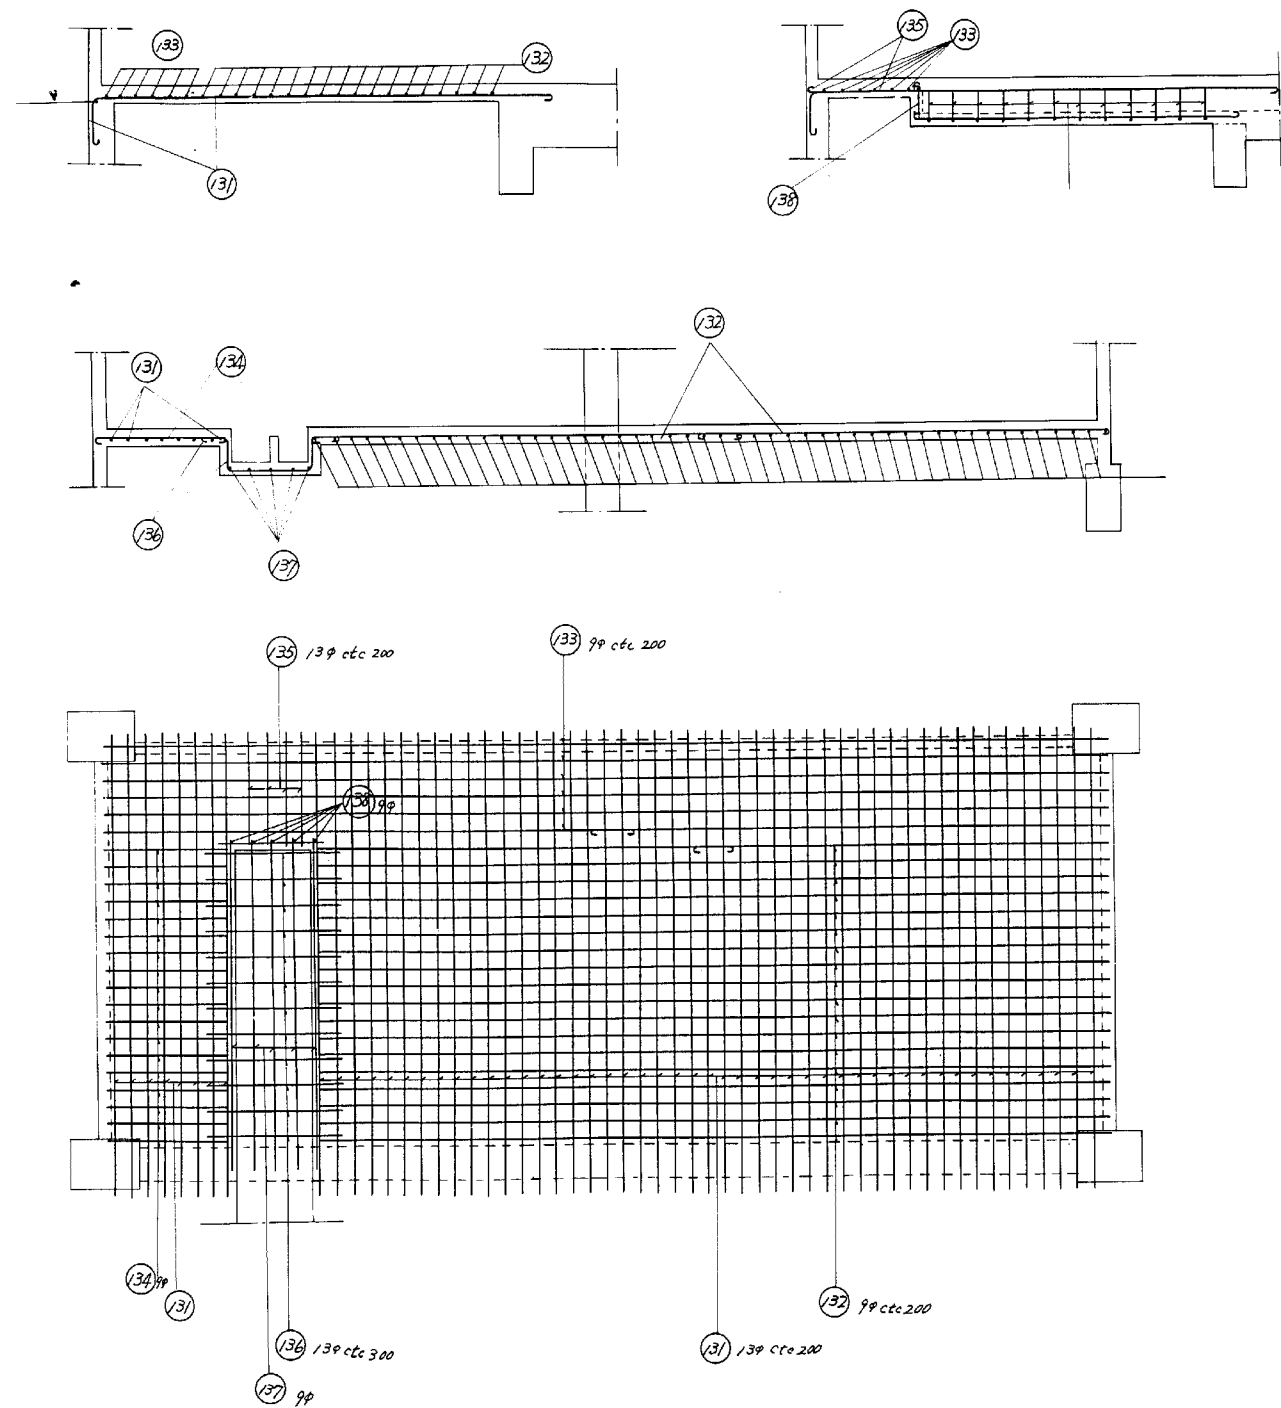


愛知県印務手賀沼干拓事業所			
図面名称		量	材
設計		計	材
監工		監	公

図面名称	図面番号
補器室床版配筋図	8


機場基礎立上り配筋図 $S = 1/50$

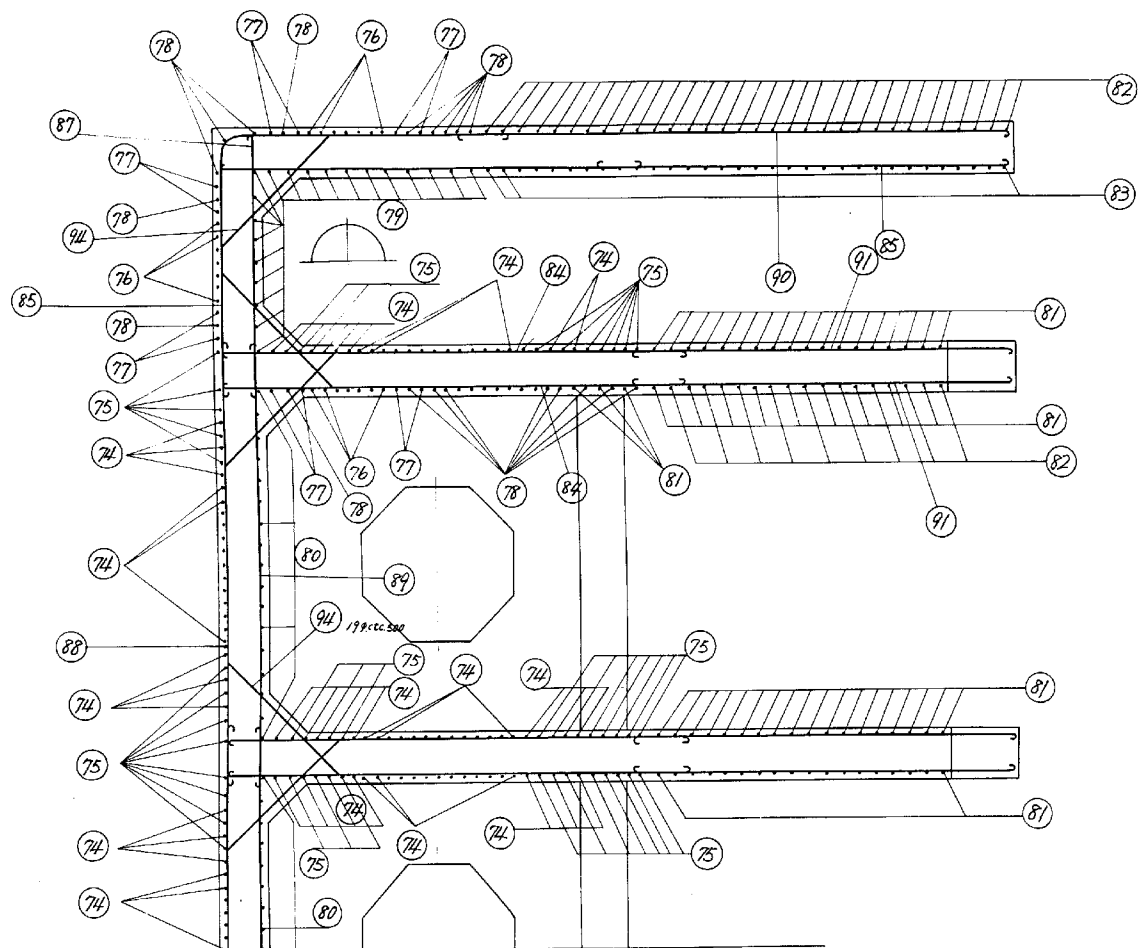


1. 2. 3 号機 吸水槽梁 配筋図 $S=1/50$

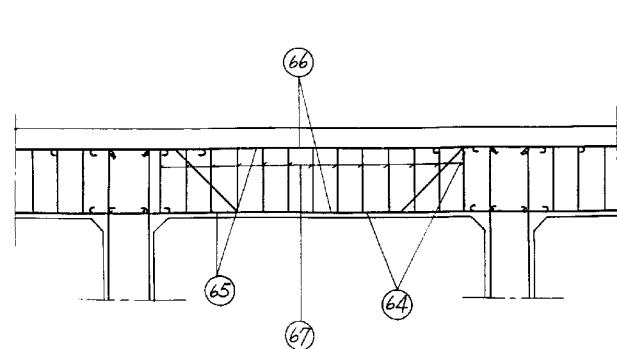


小梁配筋图 $S=1/50$

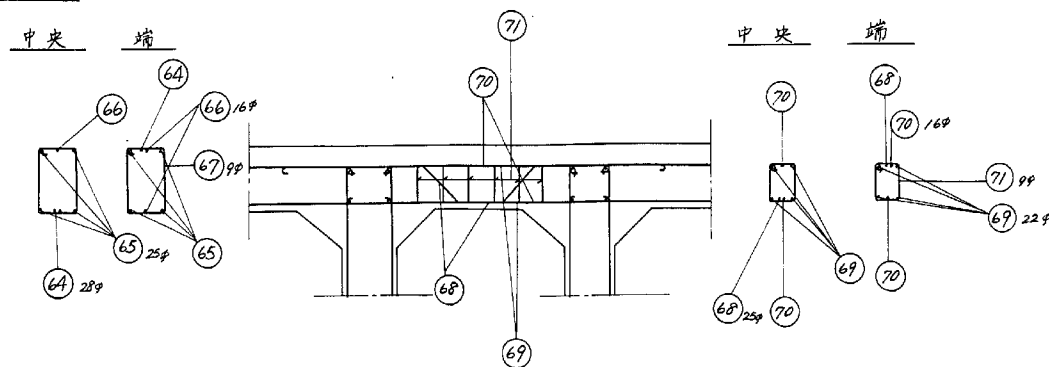



吸水槽側柱前部配筋図 $S=1/50$

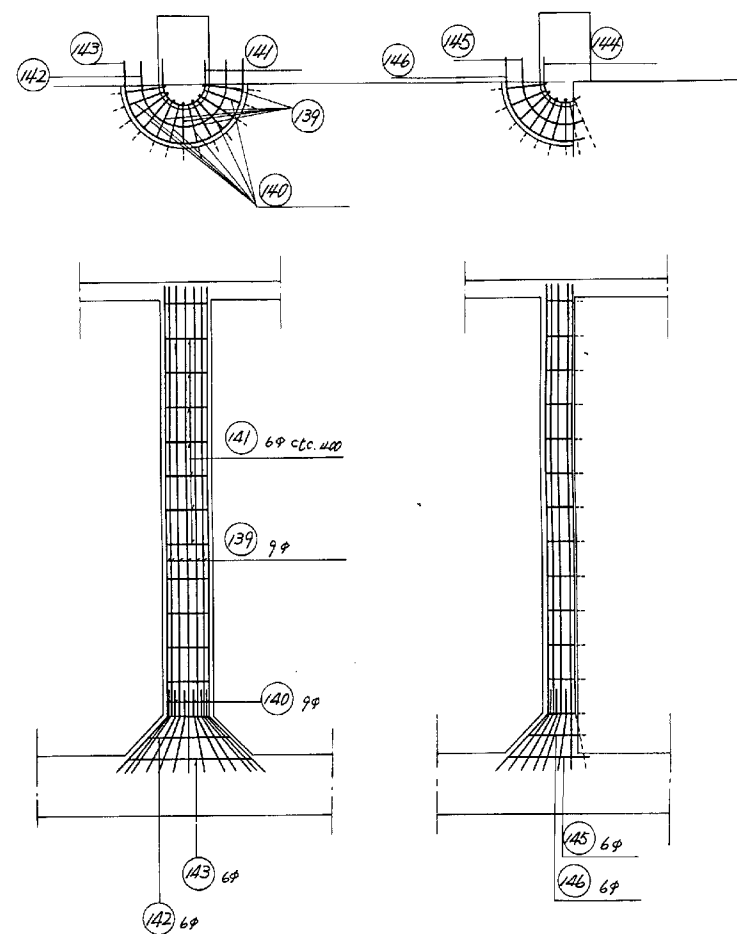

1.2.3号機据付用配筋図 $S=1/50$

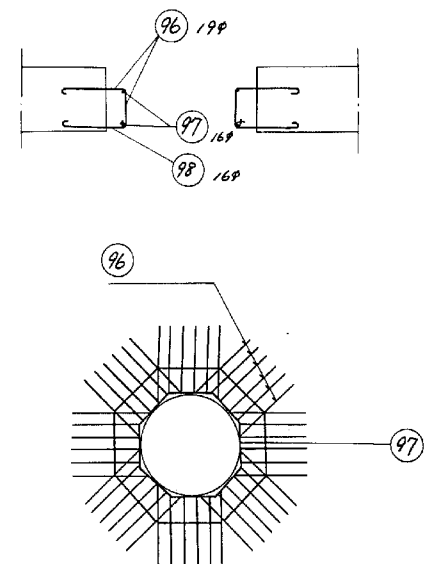

4. 5号機据付用配筋図 $S=1/50$

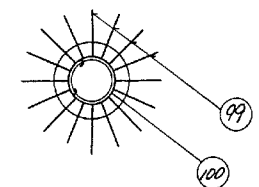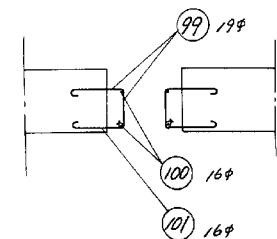


所案事拓干沼寶手旂印省林噴	
圖	圖
川	川
計	計

図 面 名 称	図面番号
基礎立上り, 柱前部, 梁等配筋図	9

機 場 上 版 配 筋 図 $S=1/50$

下 側


上 側

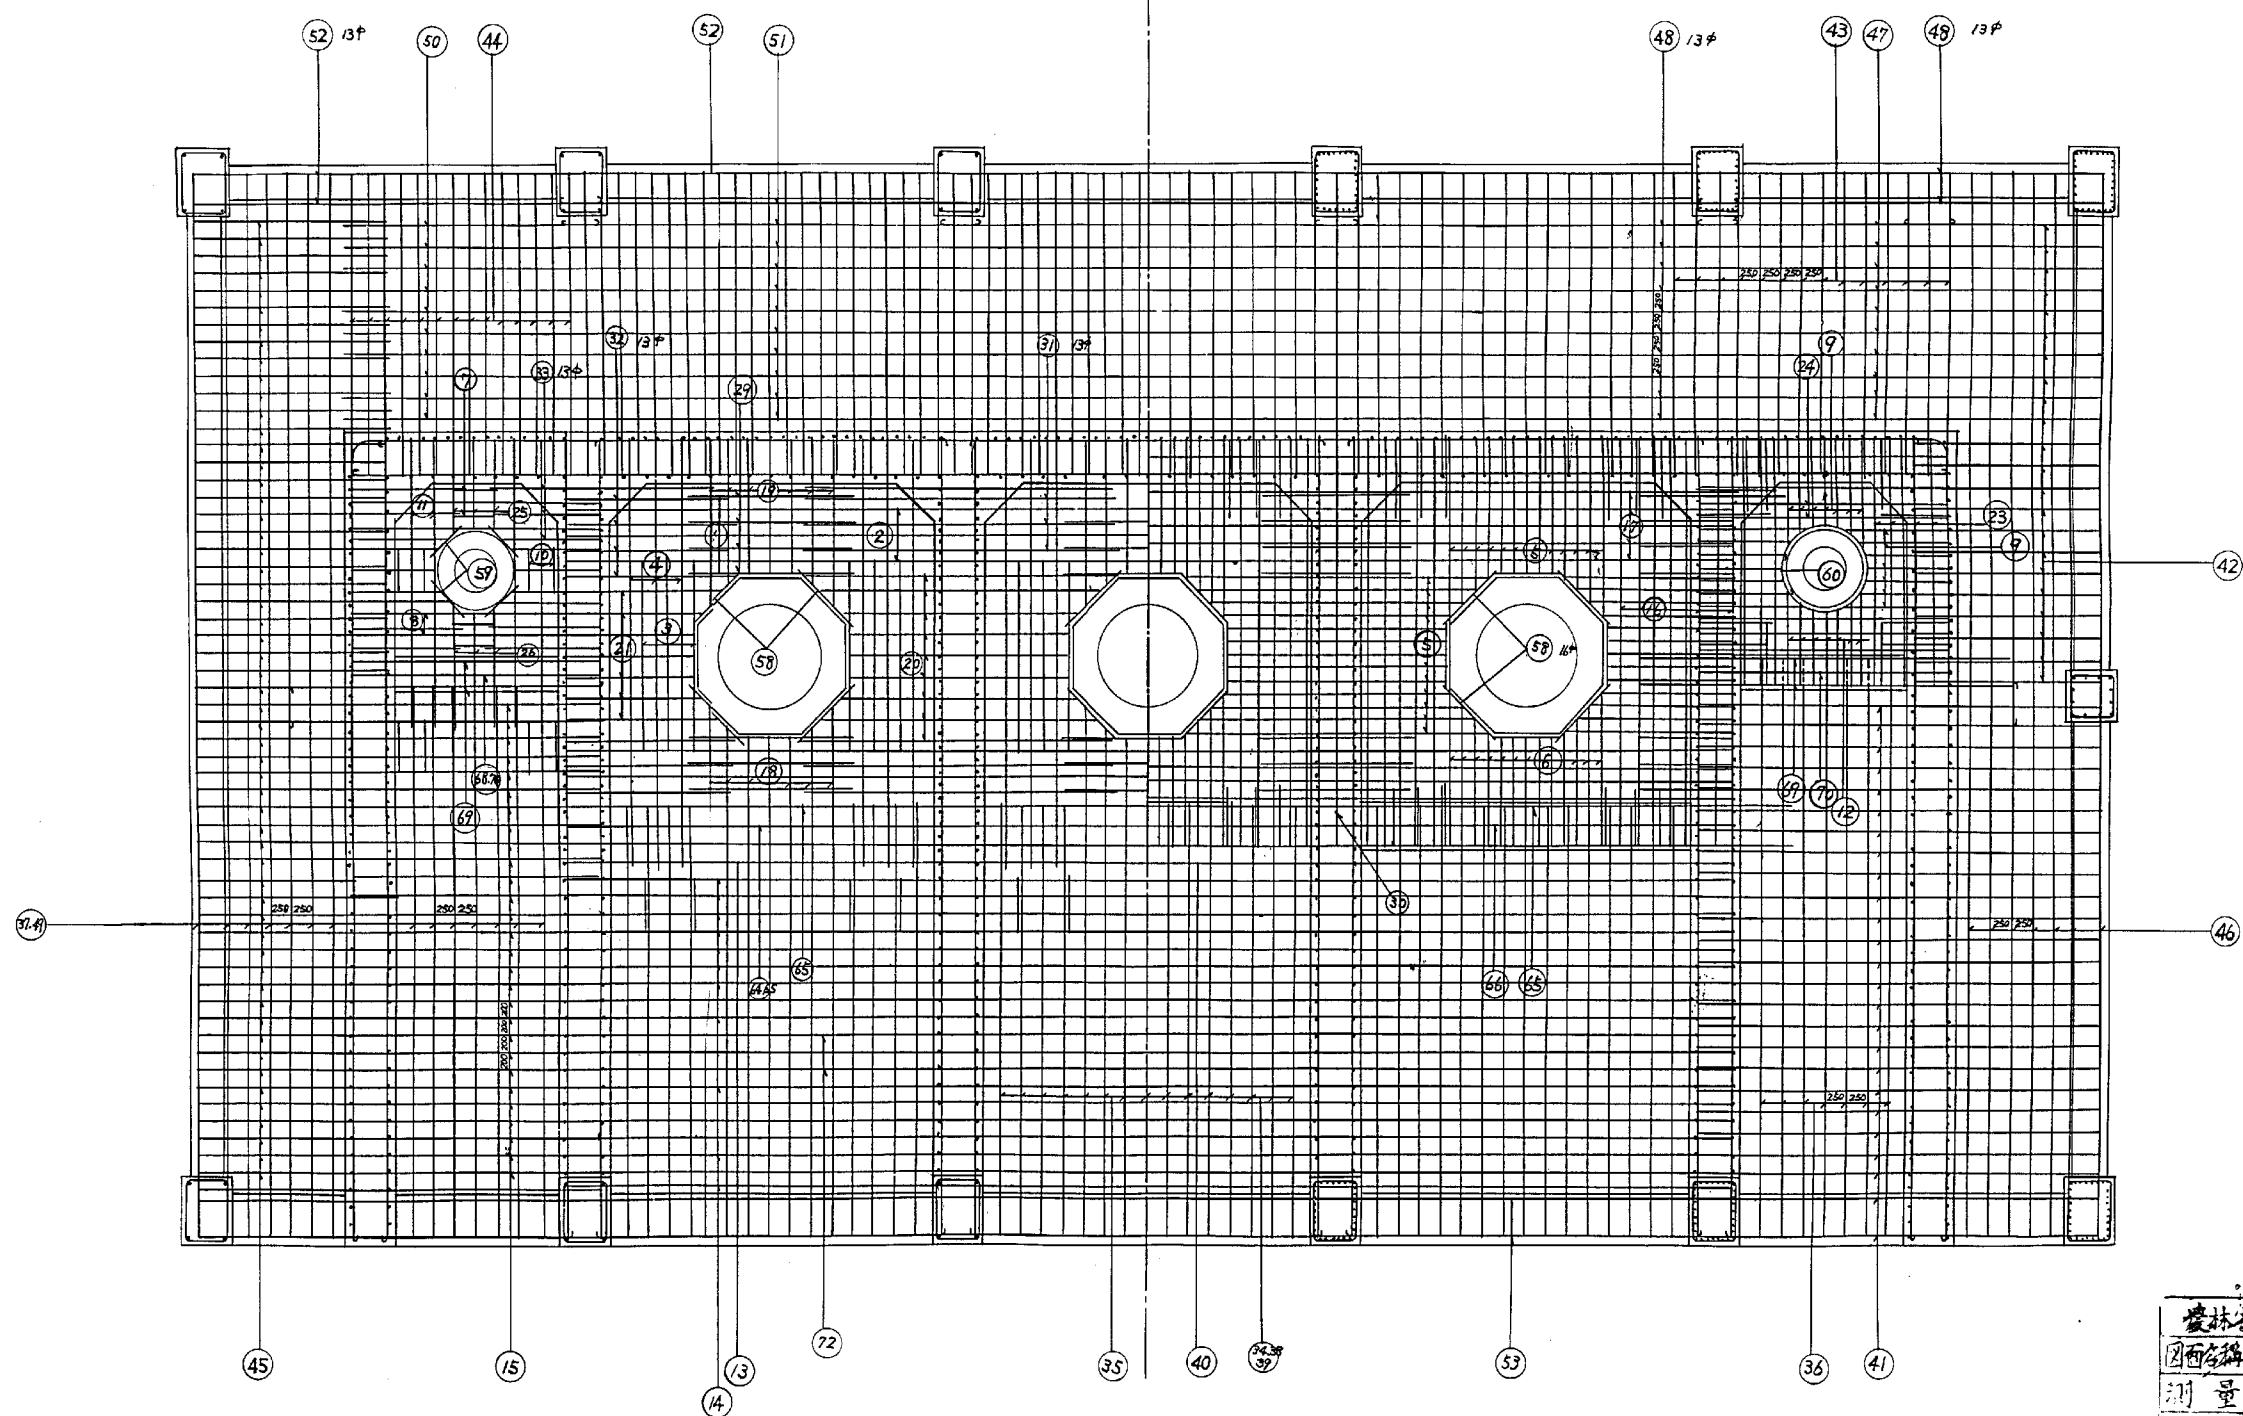

吉林省印務手寫拓印事業所	
圖面名稱	
測 量	林 宇
設 計	王 宇

圖 面 名 稱	圖面番号
機場上版配筋図	10


機場底版配筋圖 $S=1/50$

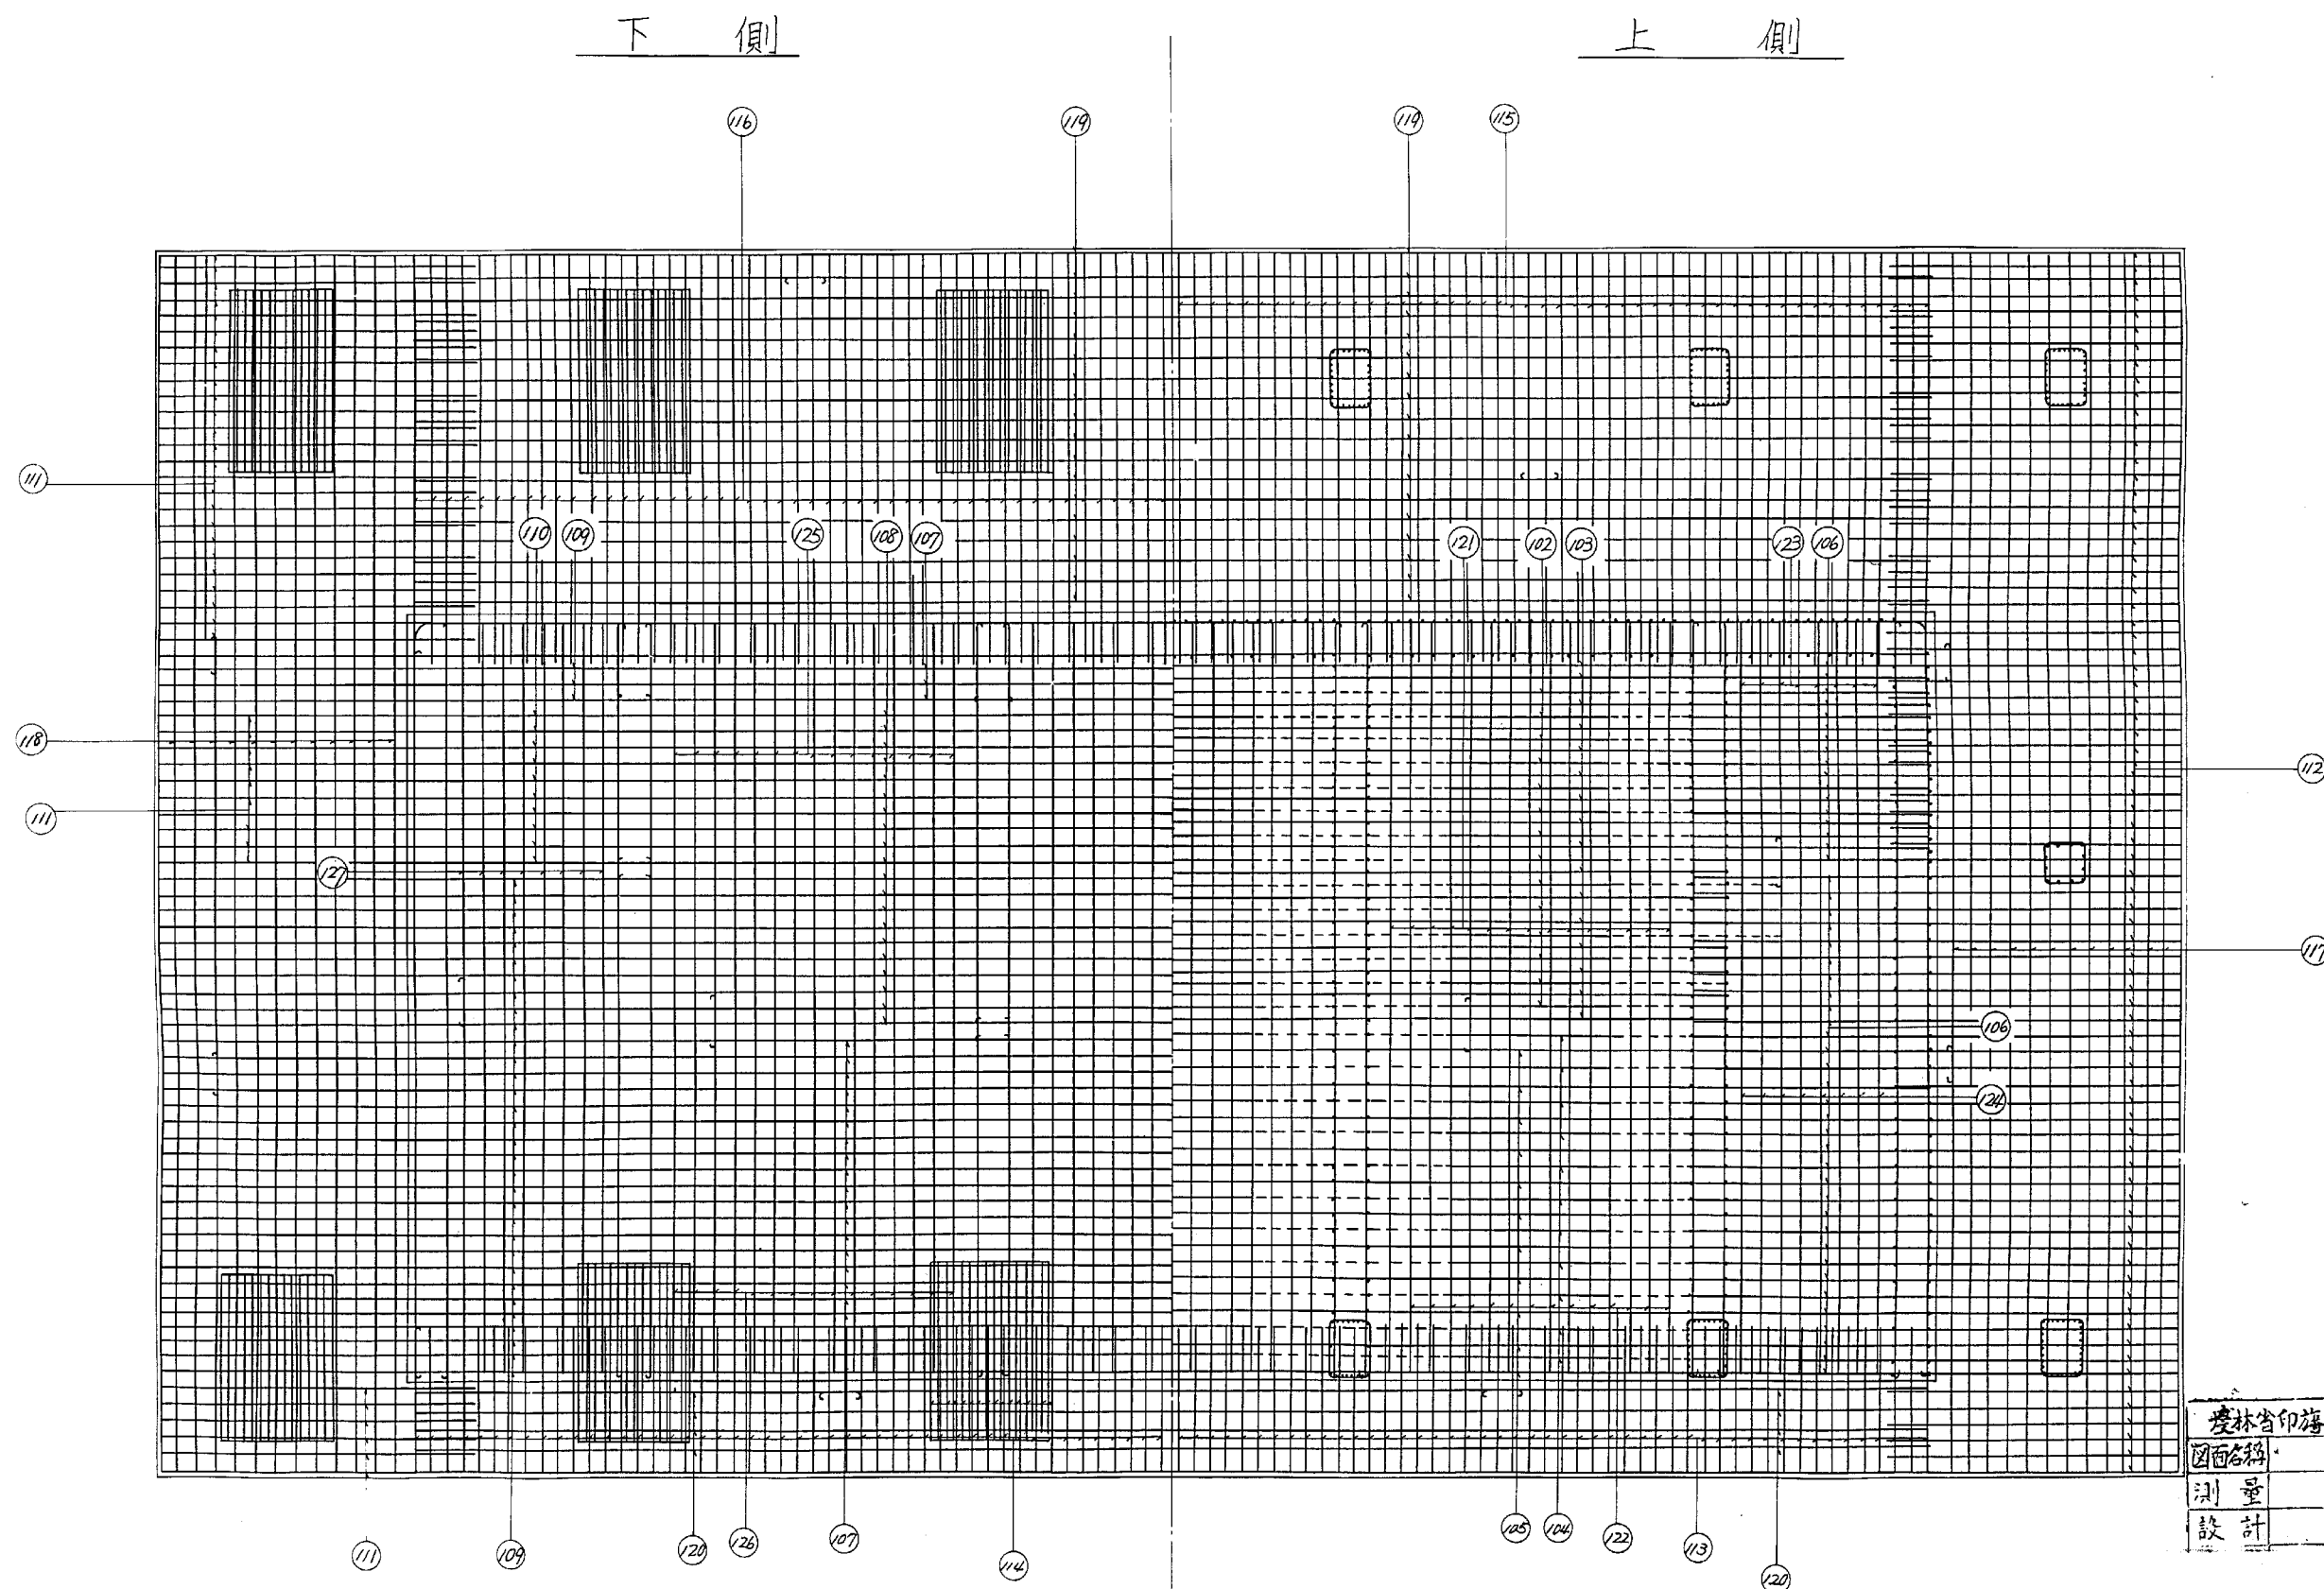


吉林省印務局印務所
圖面名稱
測量
設計

圖面名稱	圖面番號
機場底版配筋圖	11


1. 2. 3号機中心 (a~a) 配筋図 $S=1/50$

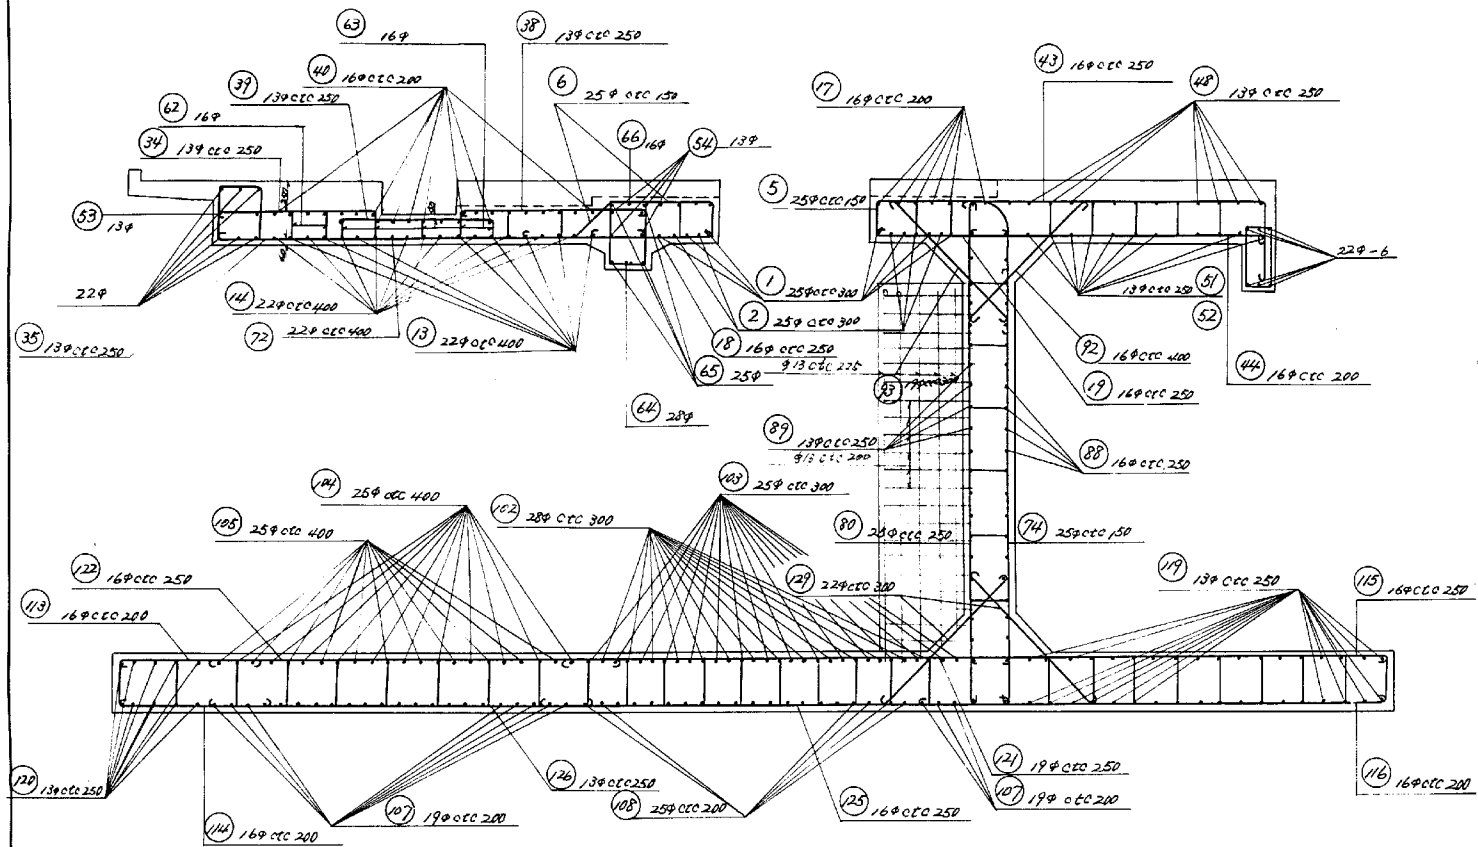


4. 5号機中心 (b~b) 配筋図 $S=1/50$

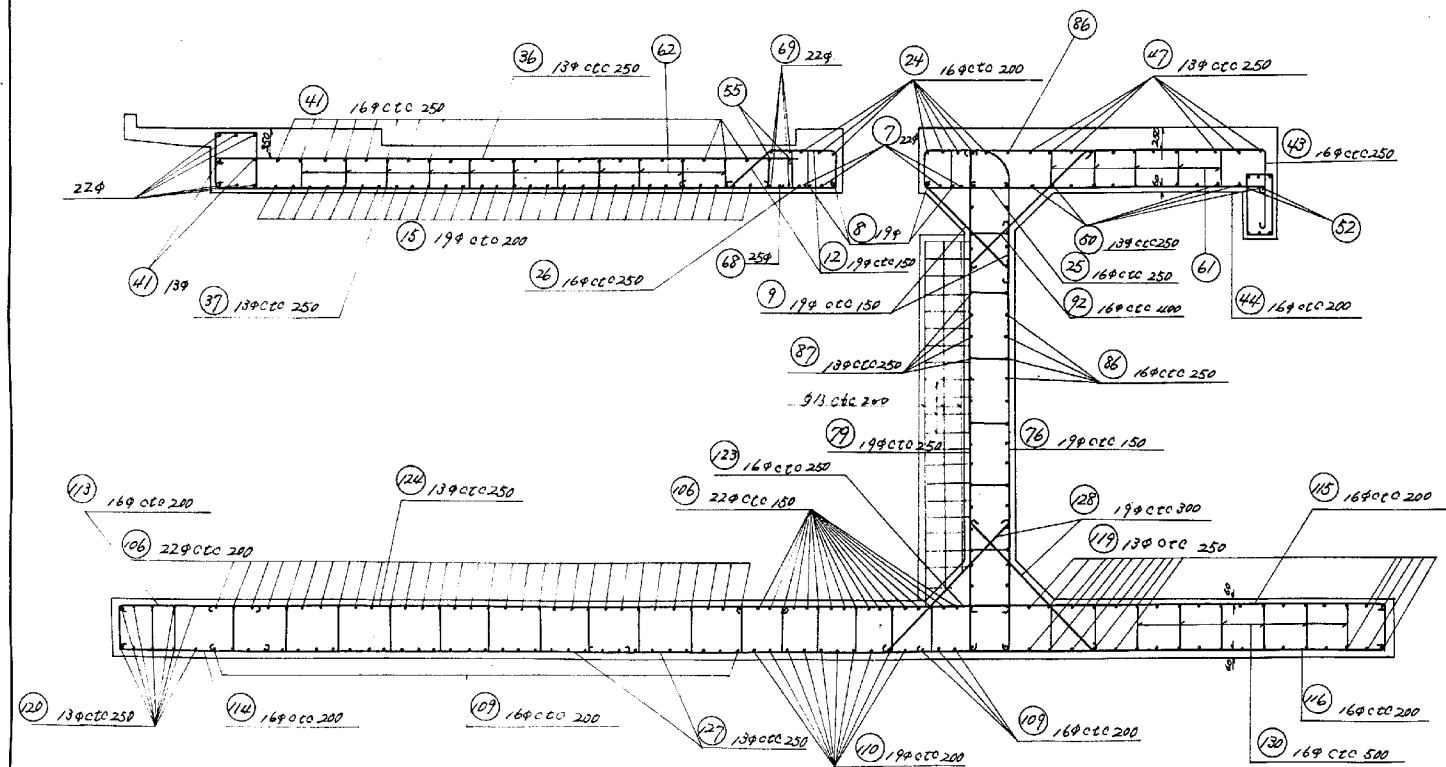


1. 2. 3号機 (a'~a') 配筋図 $S=1/50$

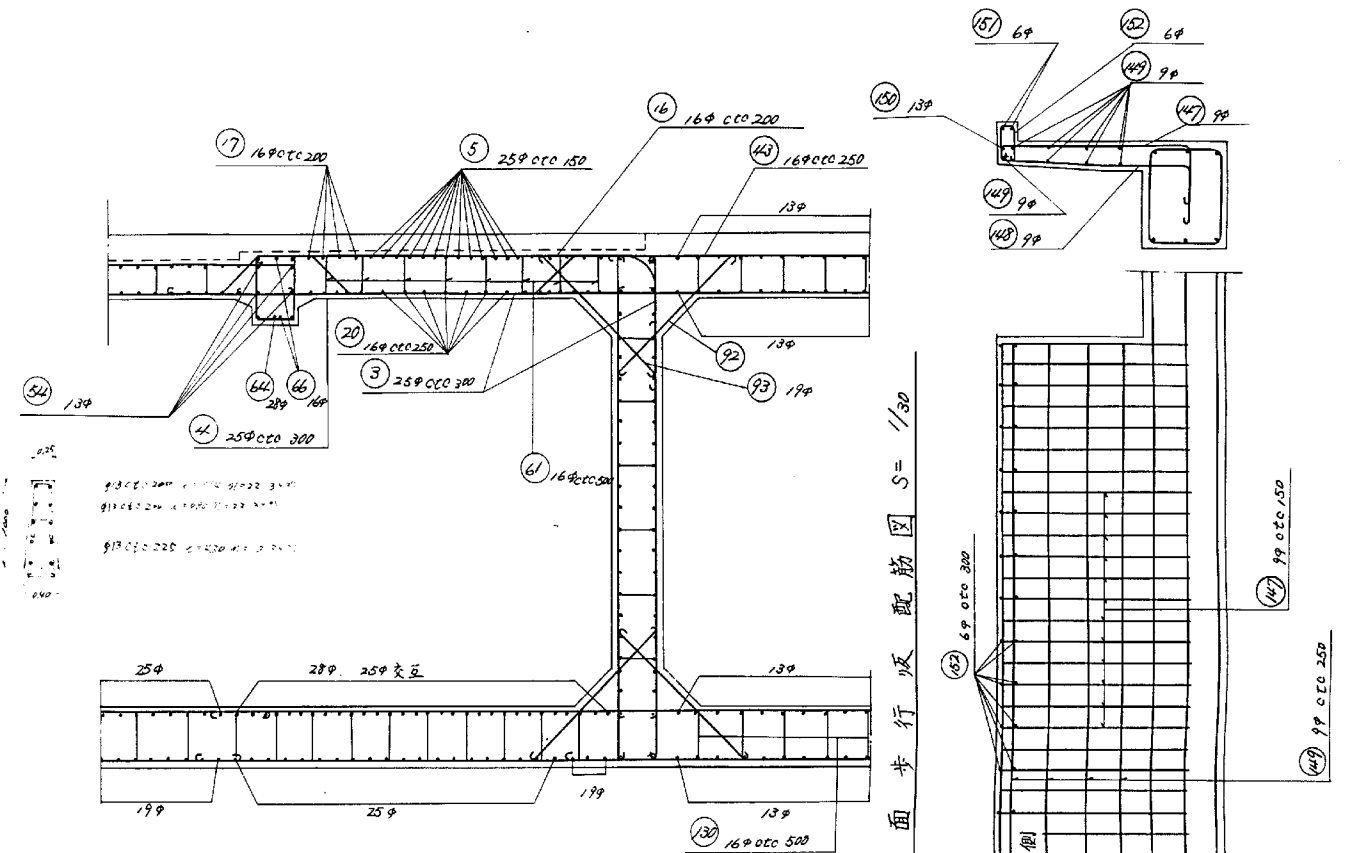

4. 5号機 (b'~b') 配筋図 $S=1/50$

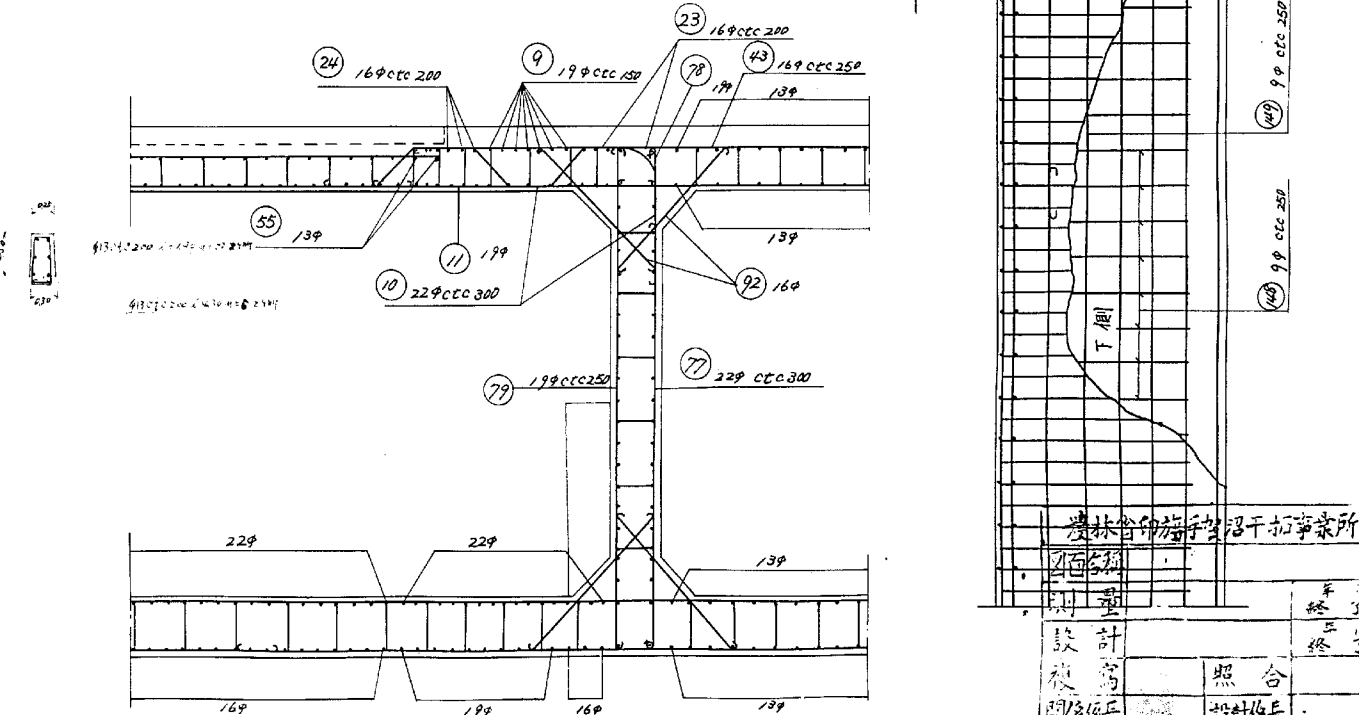



機場前面歩行版配筋図 $S=1/50$

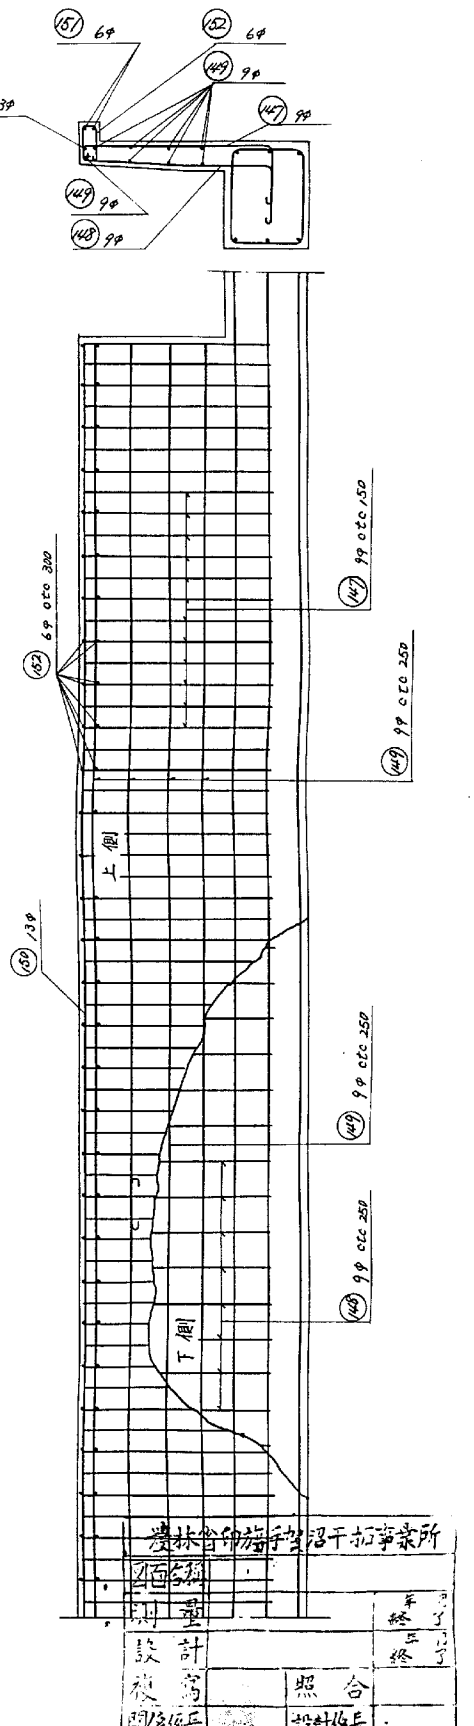

濃林省印施手製沼干扣事業所
設計
校核
照合
設計係長

図面名称	図面番号
1~5号機中心及歩行版配筋図	12

機 場 (吸水槽側) 配筋図 $S = 1/50$

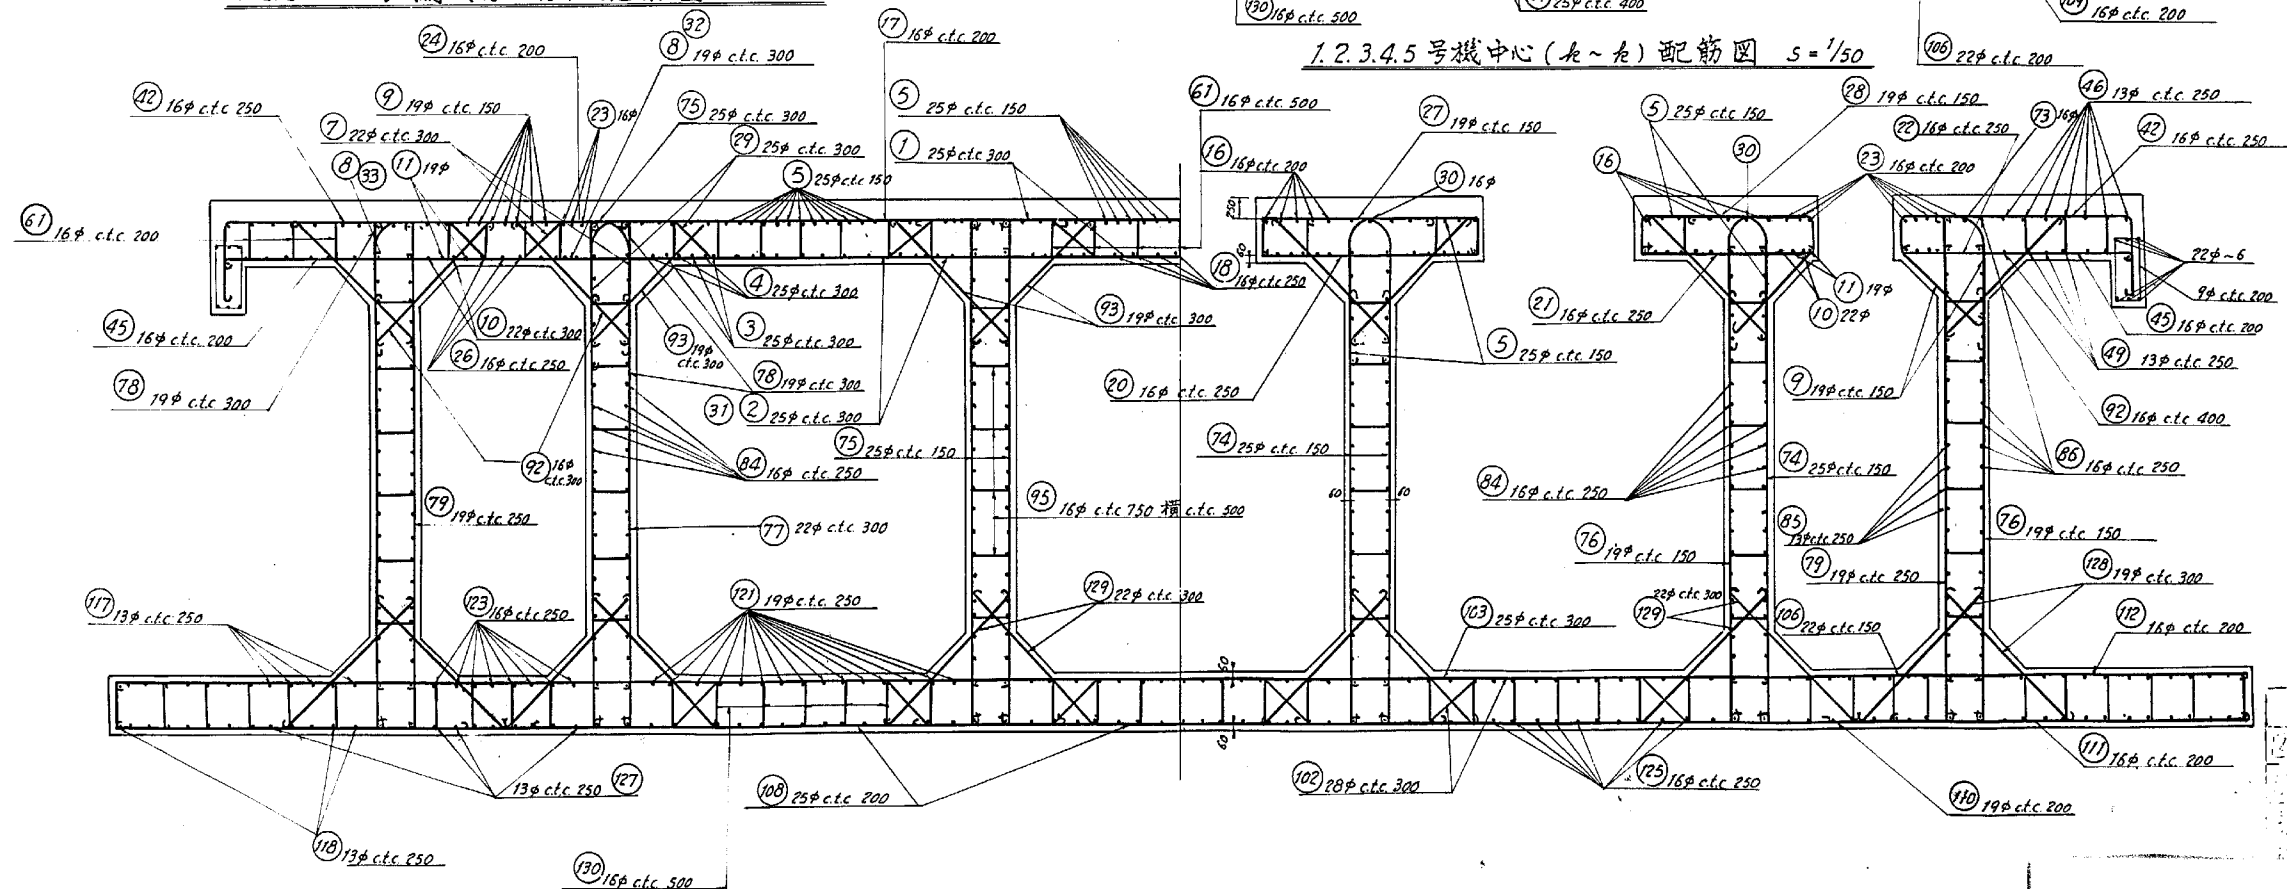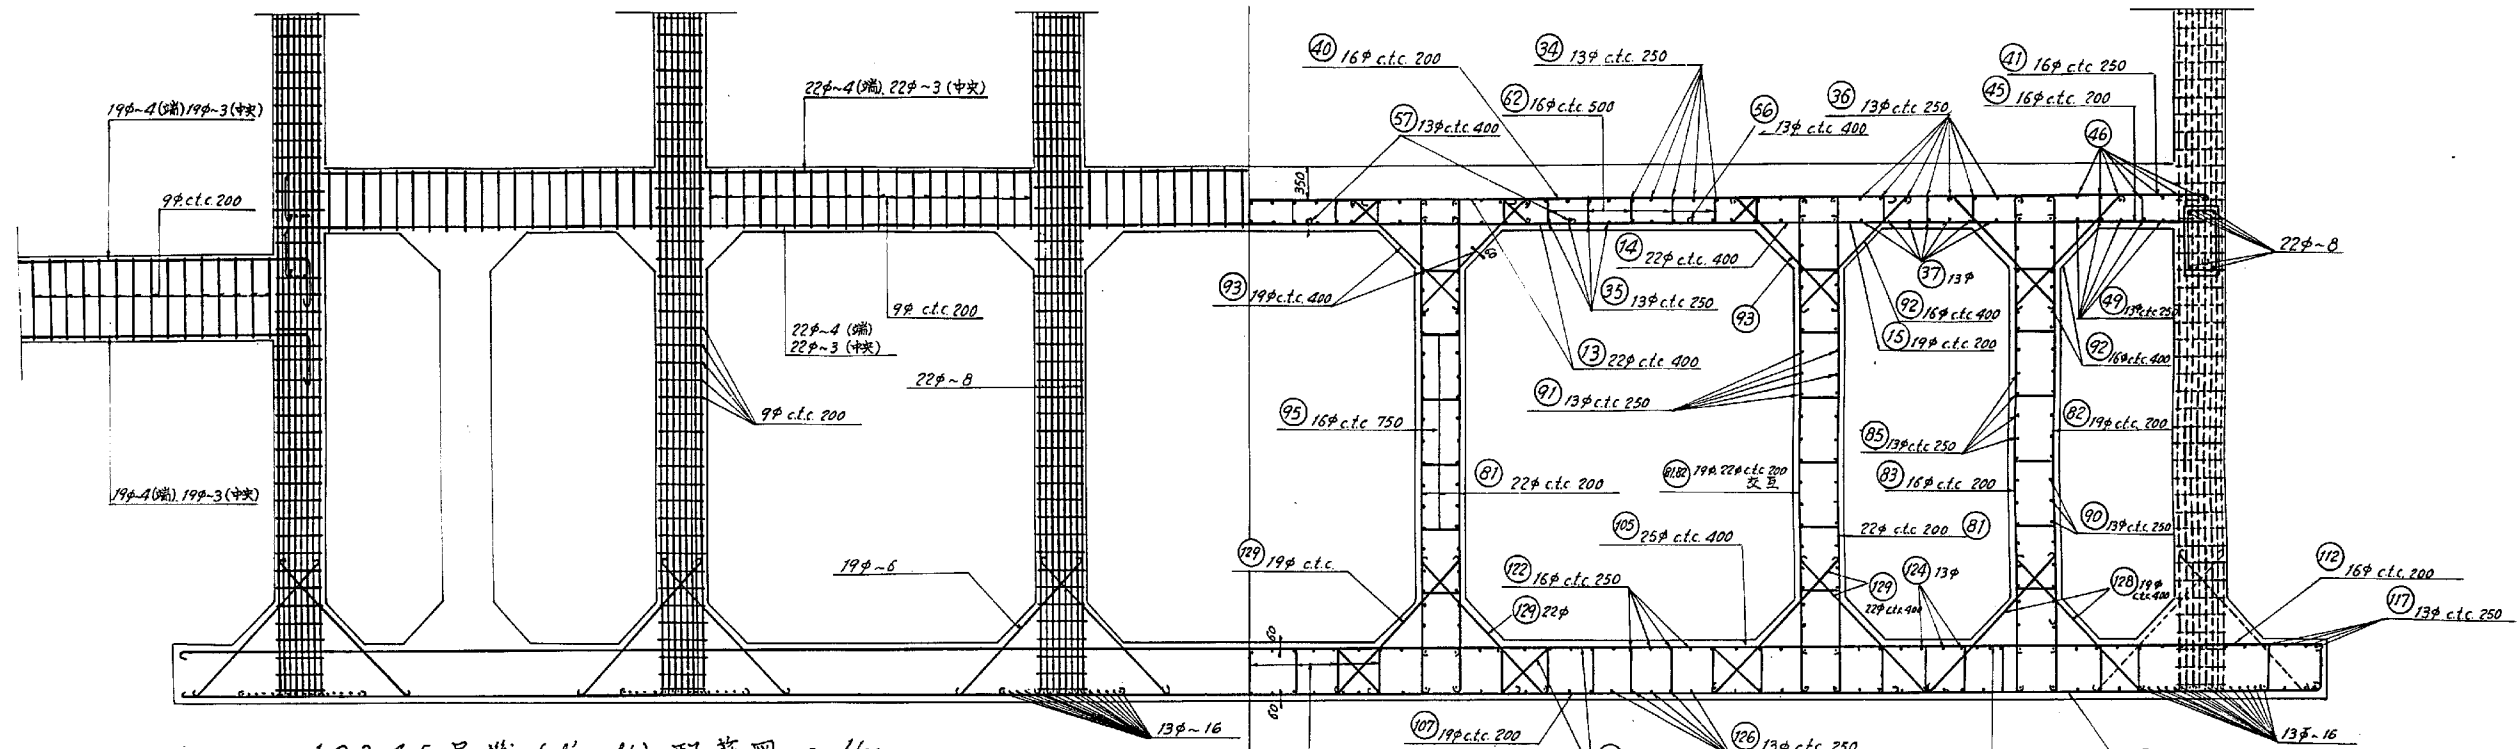


機 場 (吸水槽側) 配筋図	13
----------------	----


図 面 名 称	図面番号
機 場 (吸水槽側) 配筋図	13

吸水槽構造図


吸水槽平面图 $S=1/100$

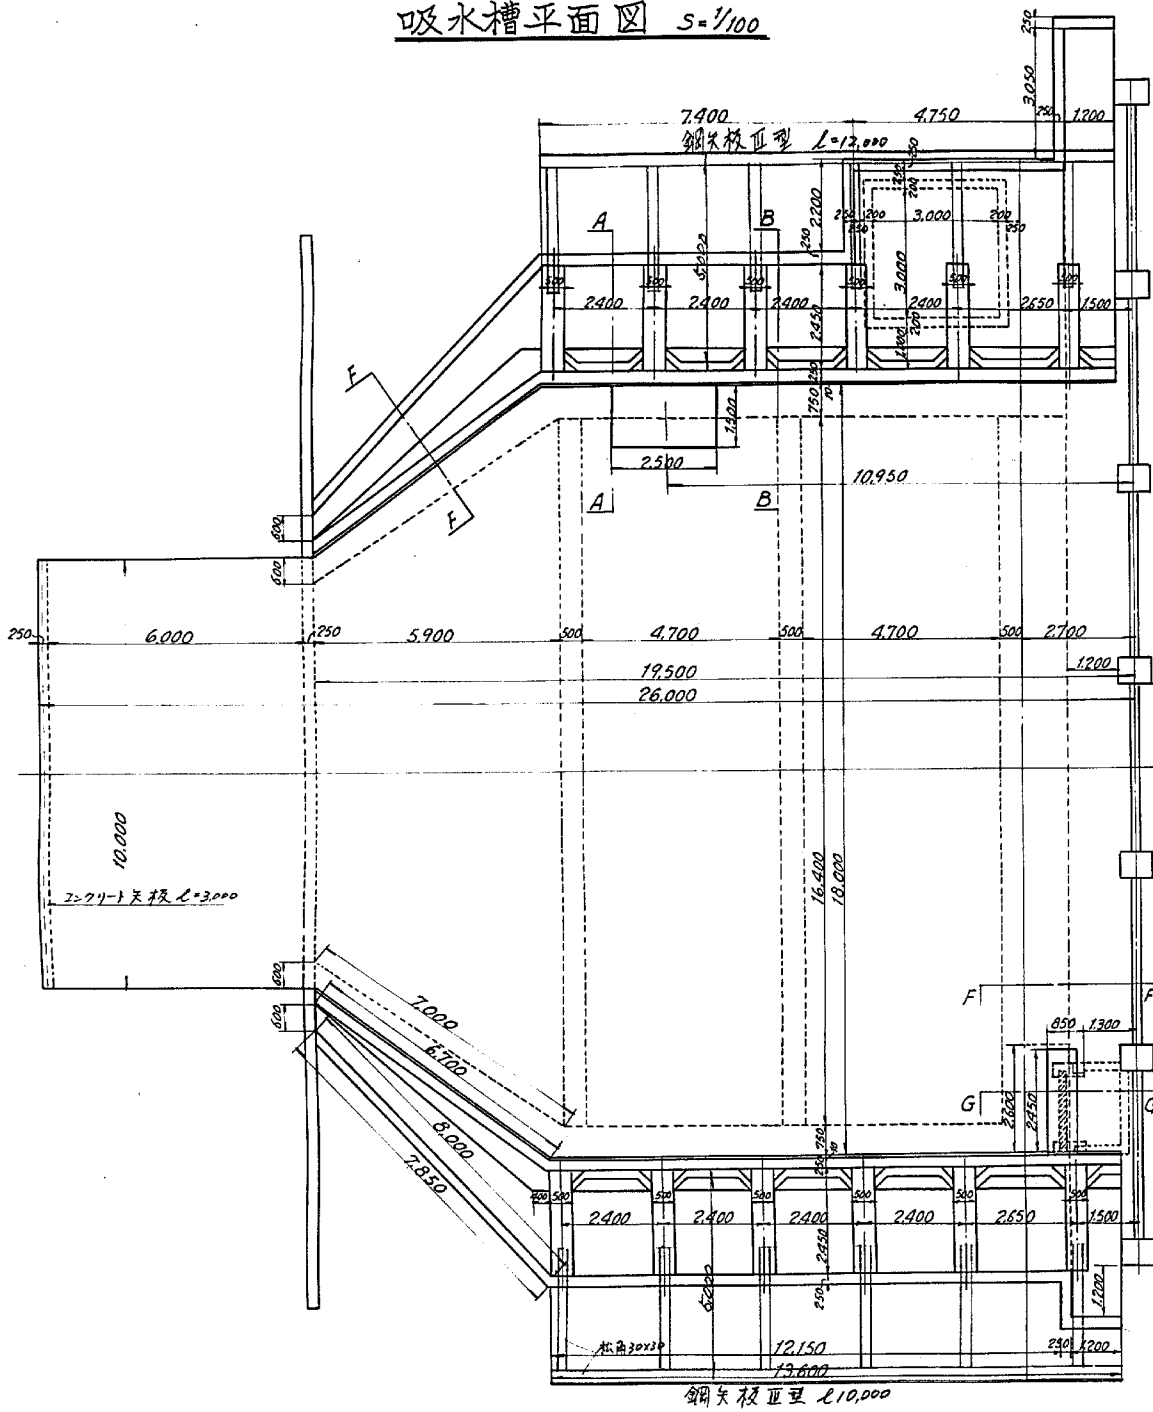


吸水槽側面図 $S = 1/100$

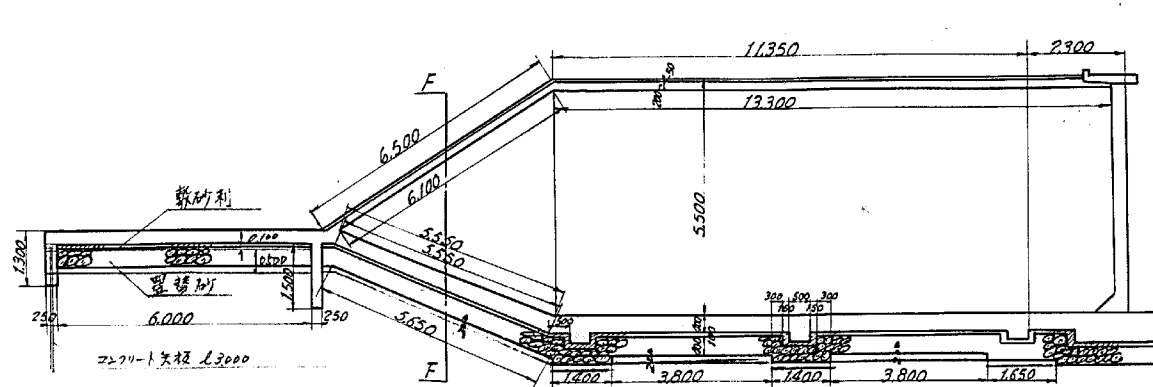


A ~ A Sec. 5 = 1/50

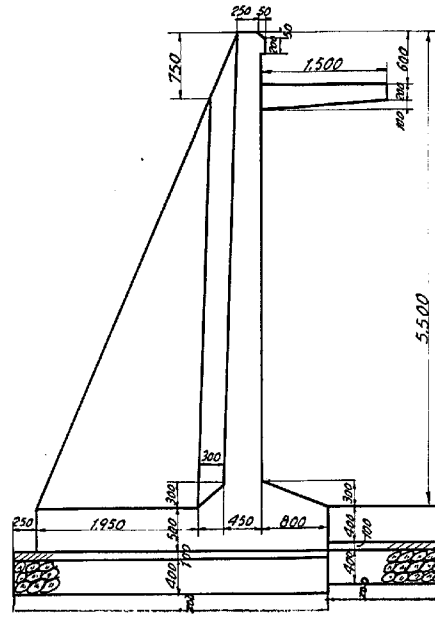


B ~ B Sec. S = 1/50

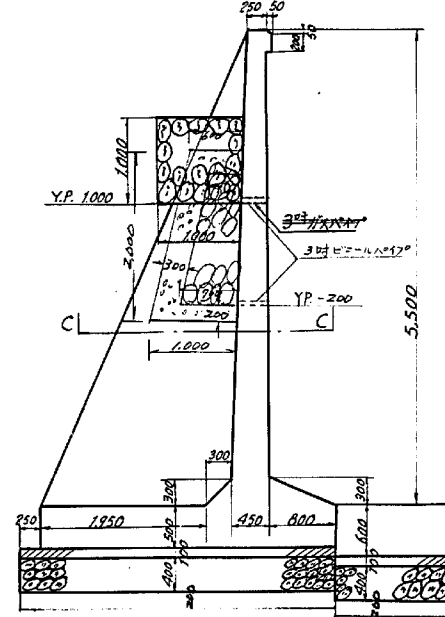


C ~ C Sec. 5 = 1/50

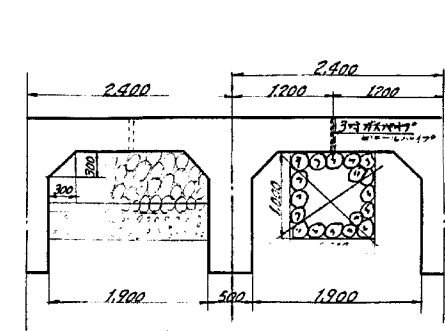


$F \sim f$ Sec. $s = 1/50$

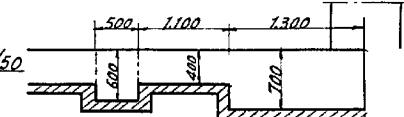


$G \sim G$ Sec. $S = 1/50$

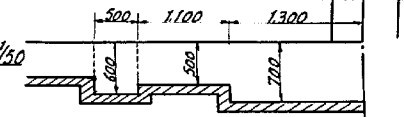

逆流槌門平面圖 $s=1/30$

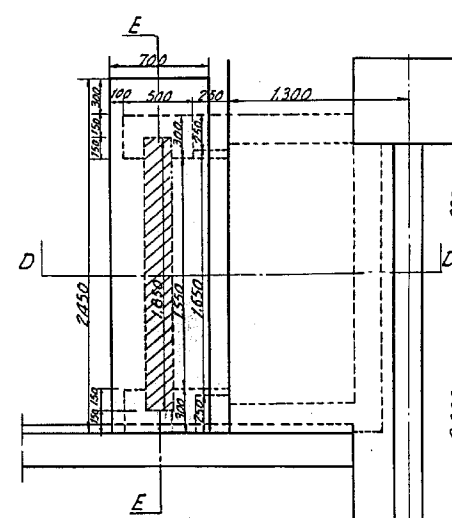

D ~ D sec. S = 1/30

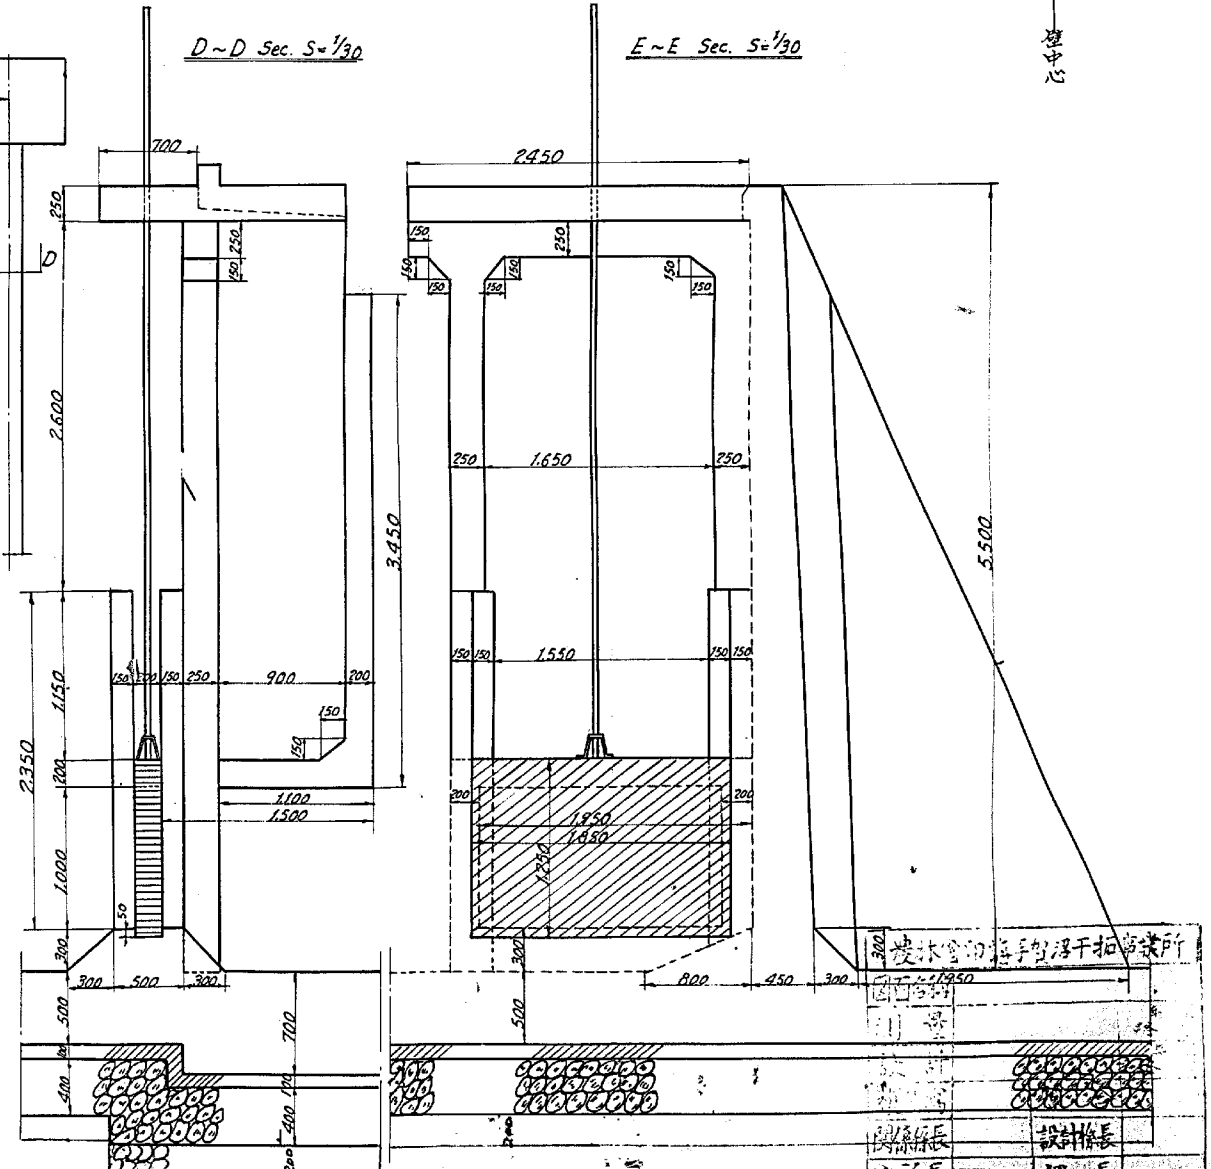

$E \sim E$ Sec. $S = 1/30$

$F \sim F$ Sec. $s = 1/50$


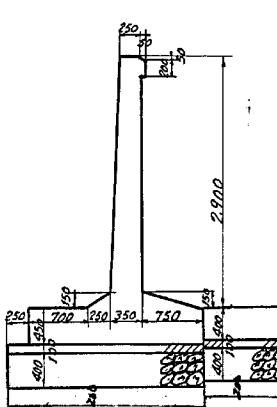


図 面 名 称	図面番号
吸水槽構造図	14

吸水槽及擁壁底版並梁配筋圖 $s=1/50$







梁側面圖

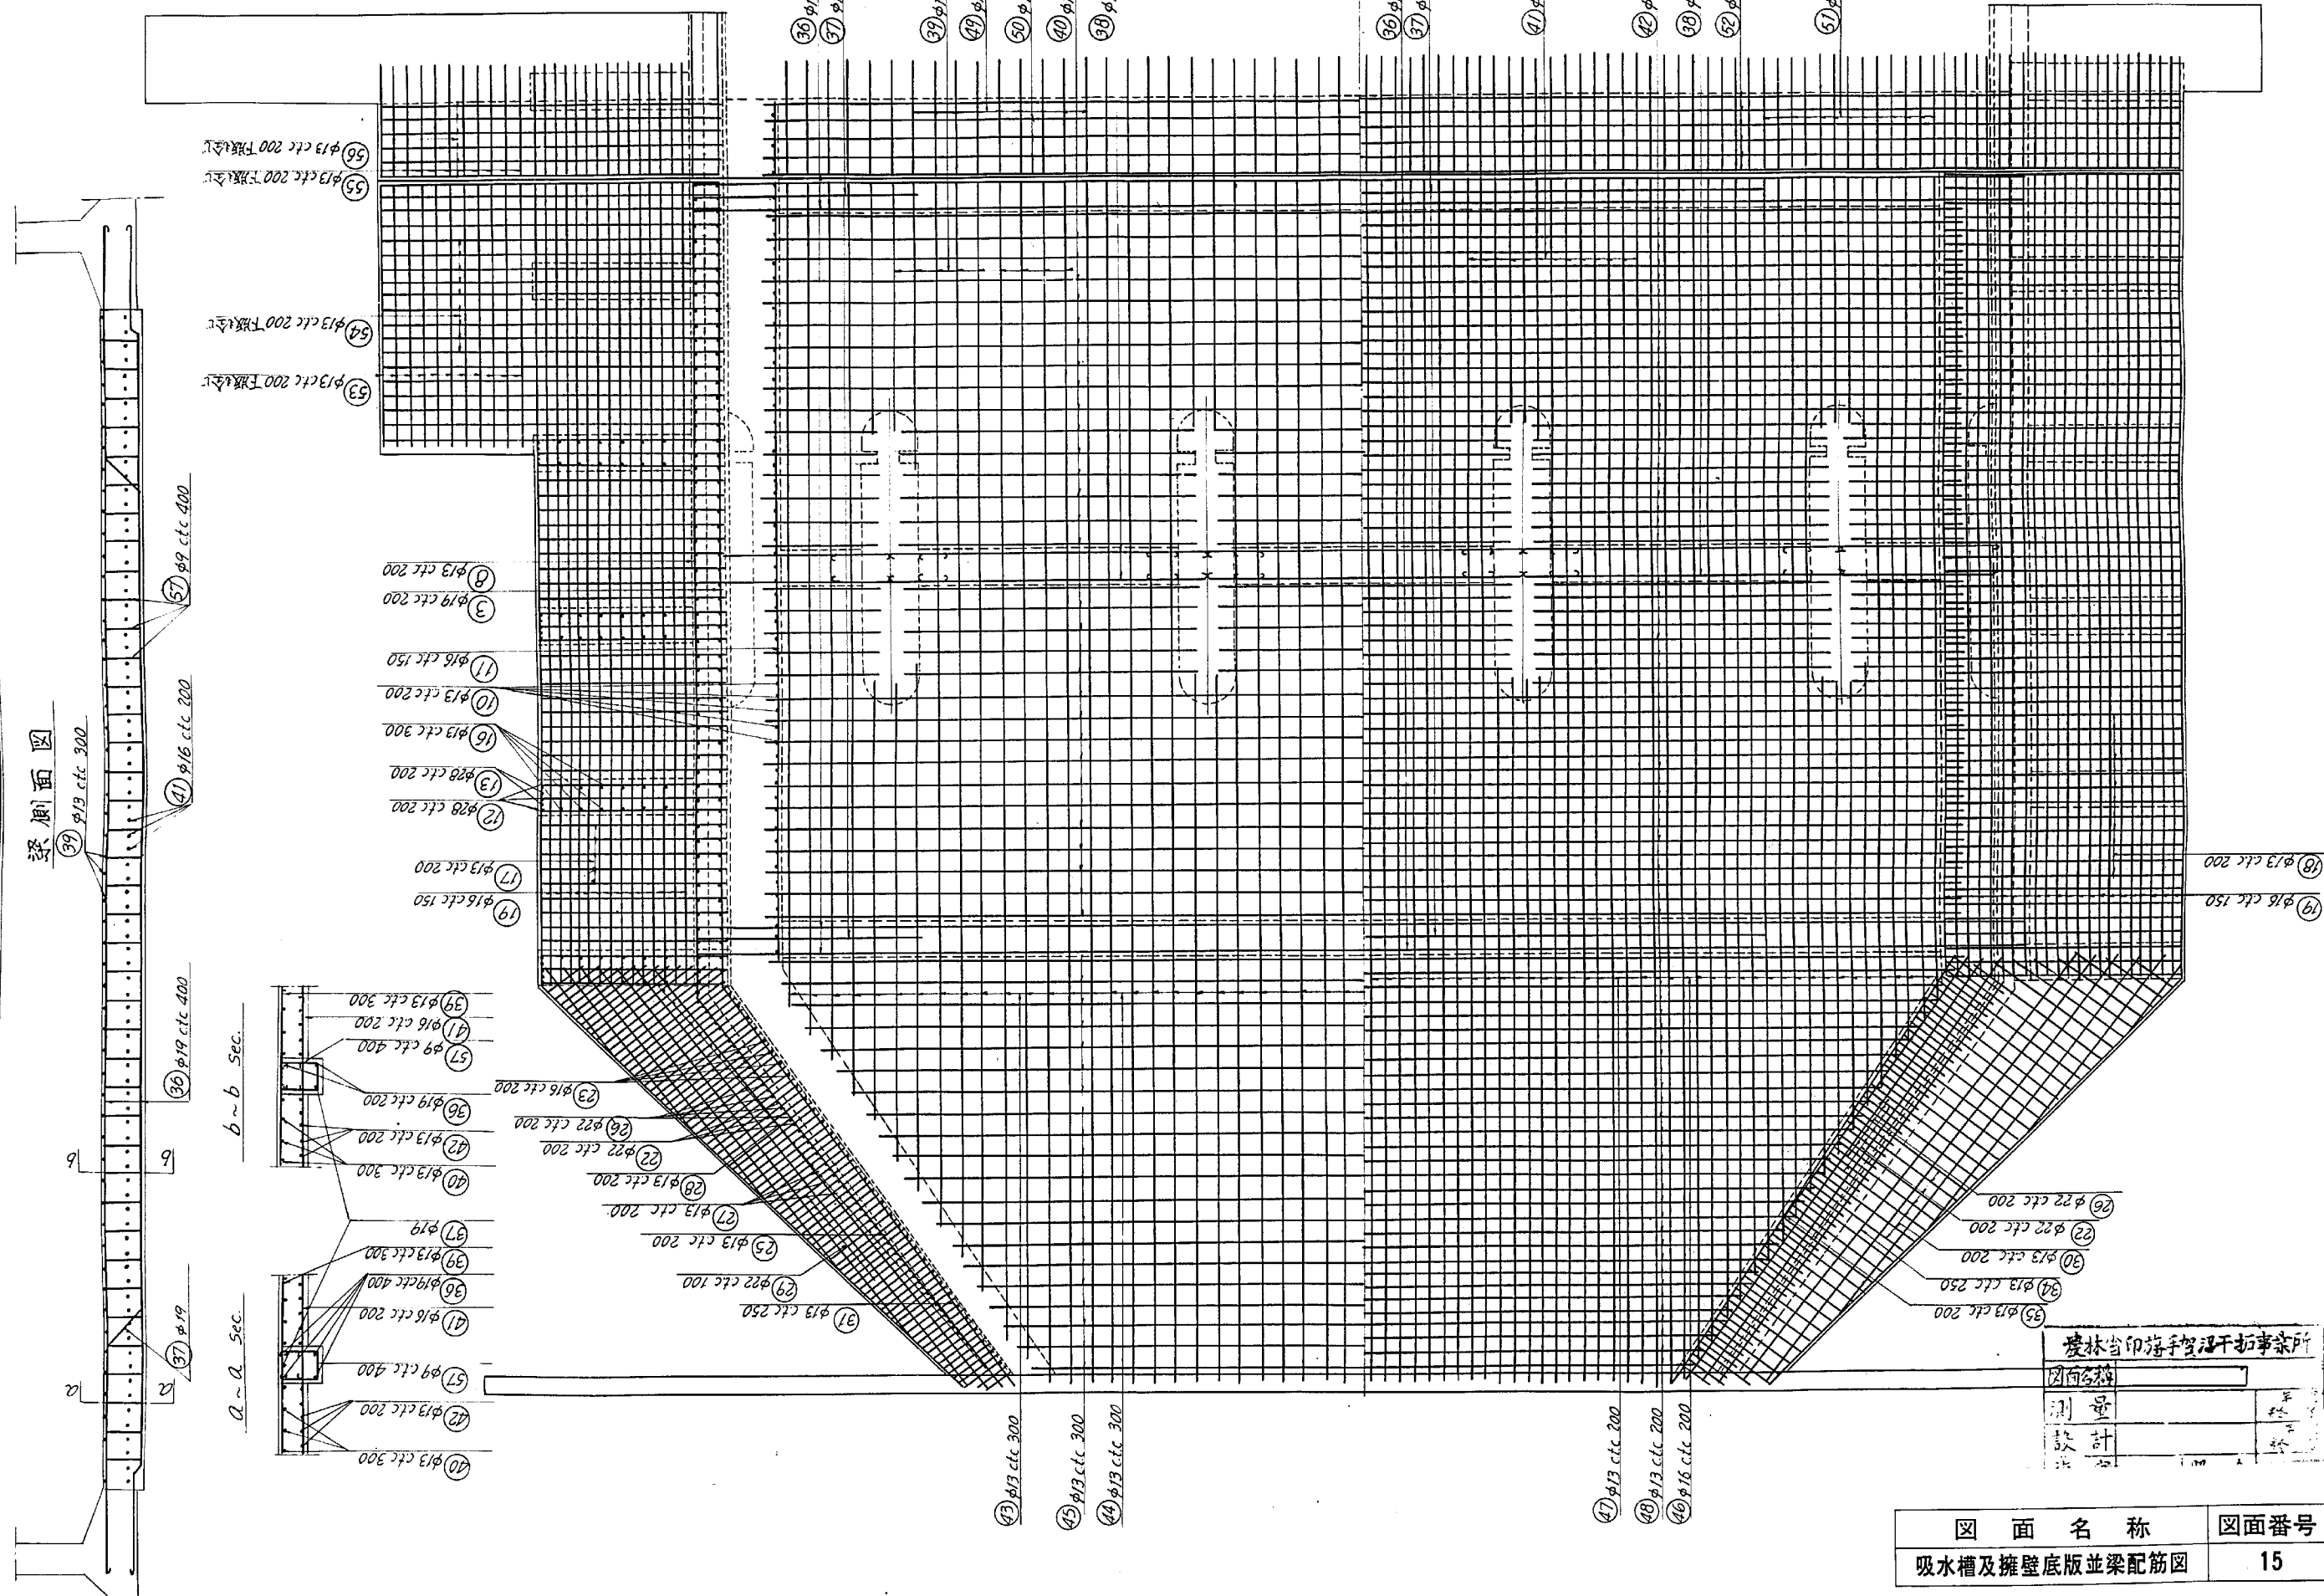

圖面名稱	圖面番號
吸水槽及擁壁底版並梁配筋圖	15

慶林省印海手製干拓事務所
圖面番號
測量
設計









吸水槽控壁型擁壁配筋図 $S=1/40$

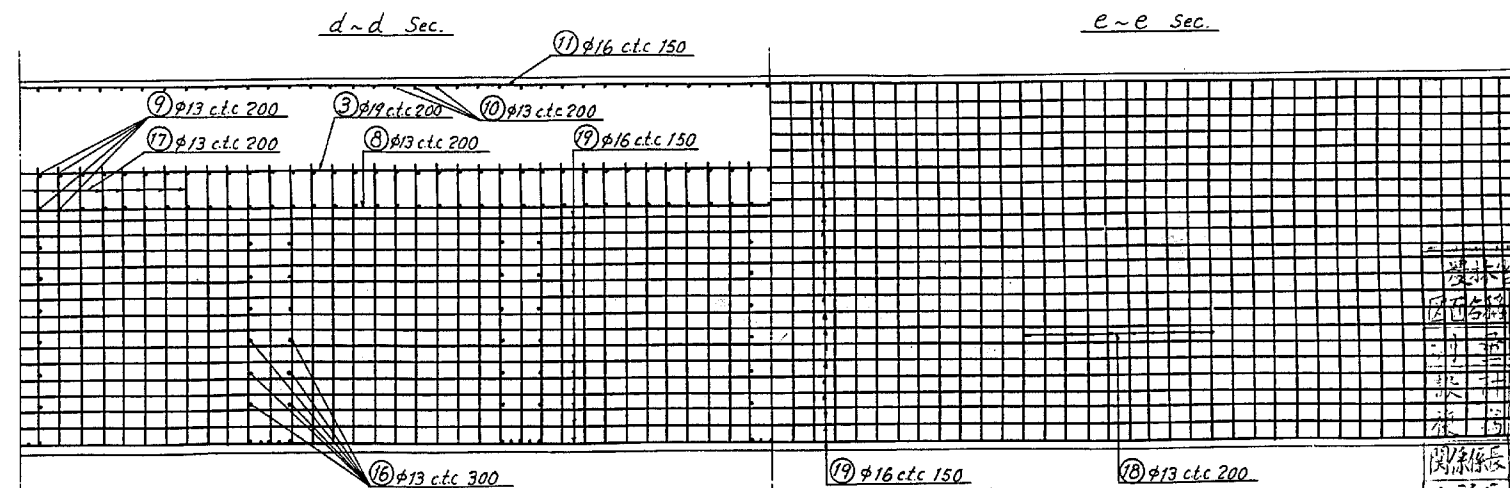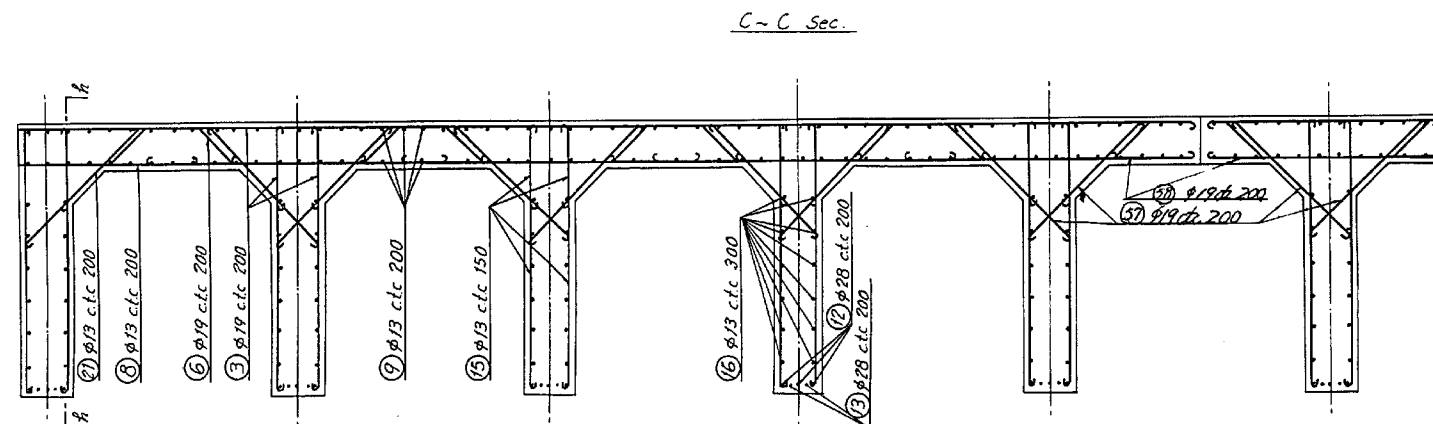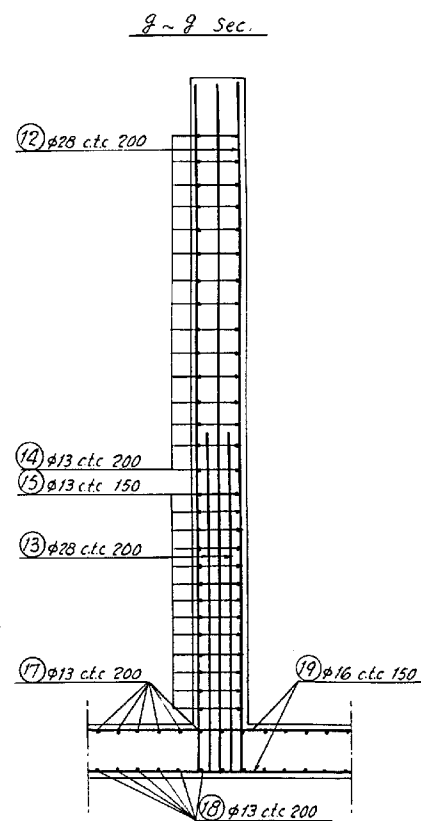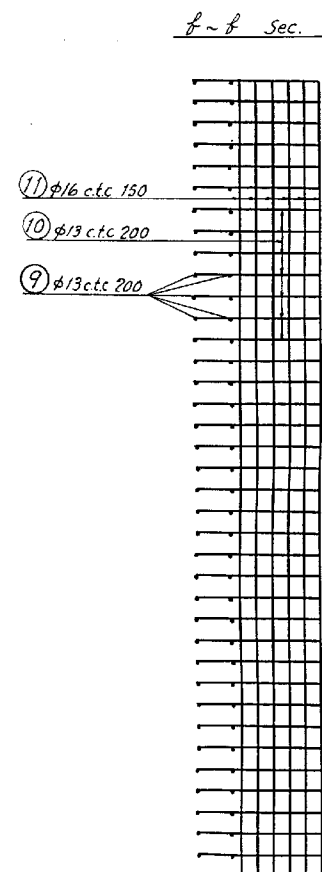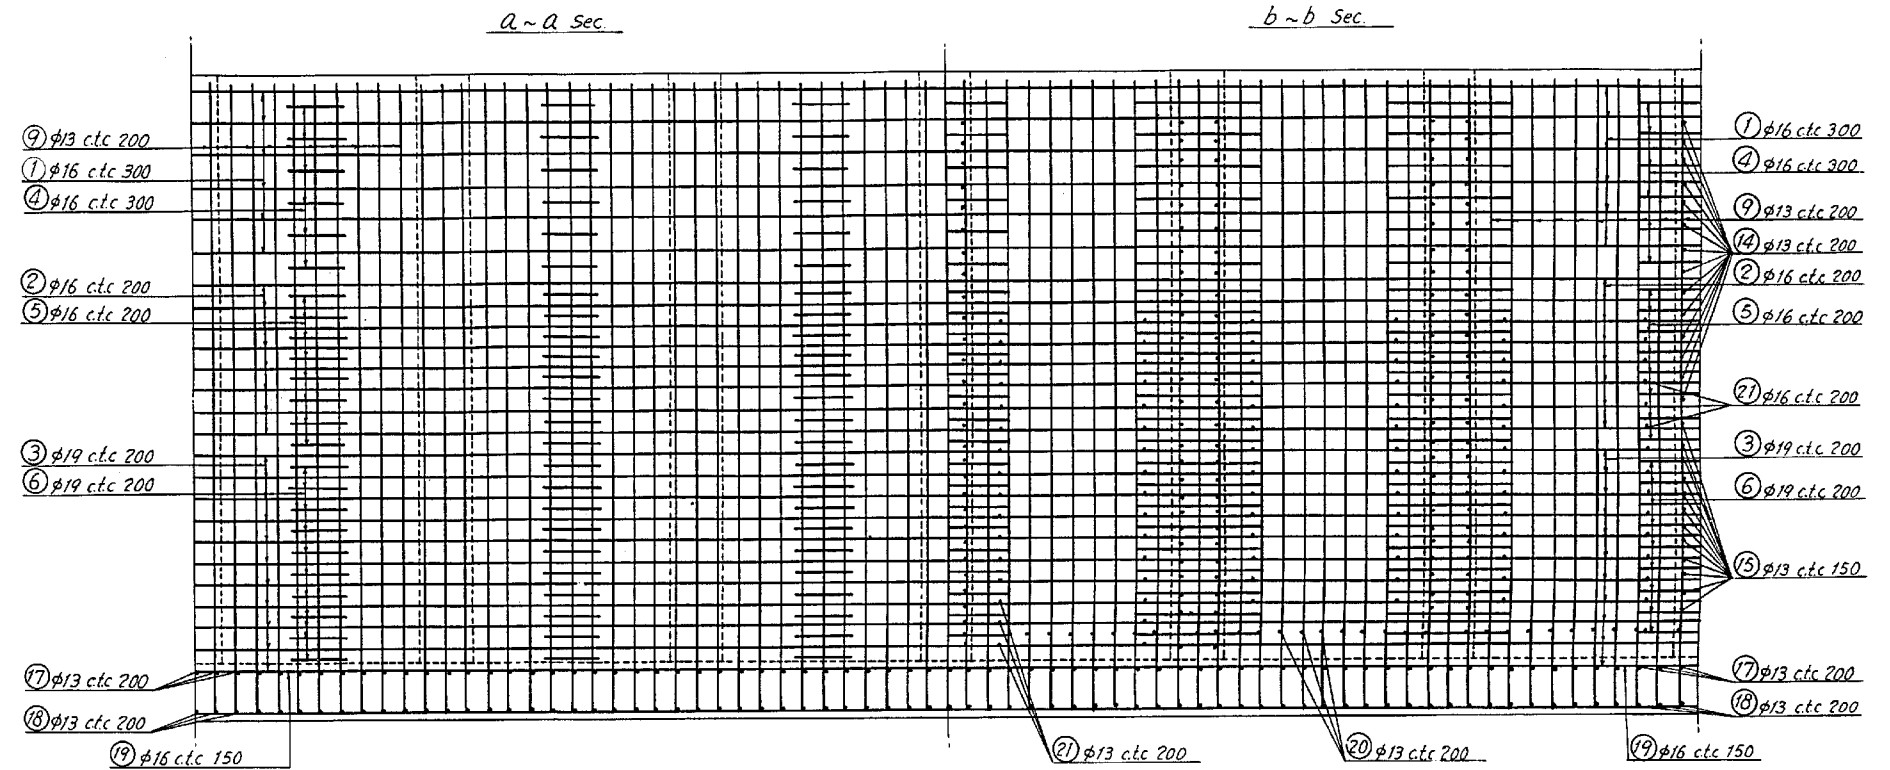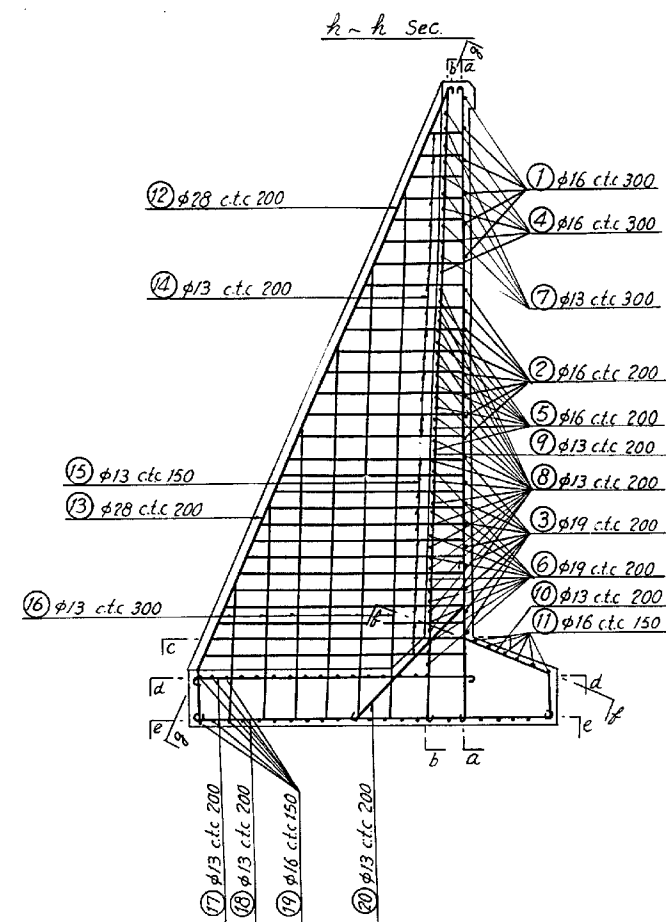

e-e Sec.





設計者	監理者	照合
設計係長	設計係長	設計係長
設計係長	設計係長	設計係長
図面名称	図面番号
吸水槽控壁型擁壁配筋図	16

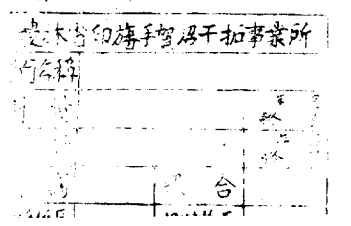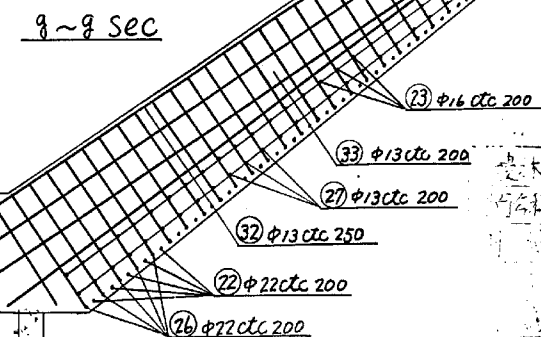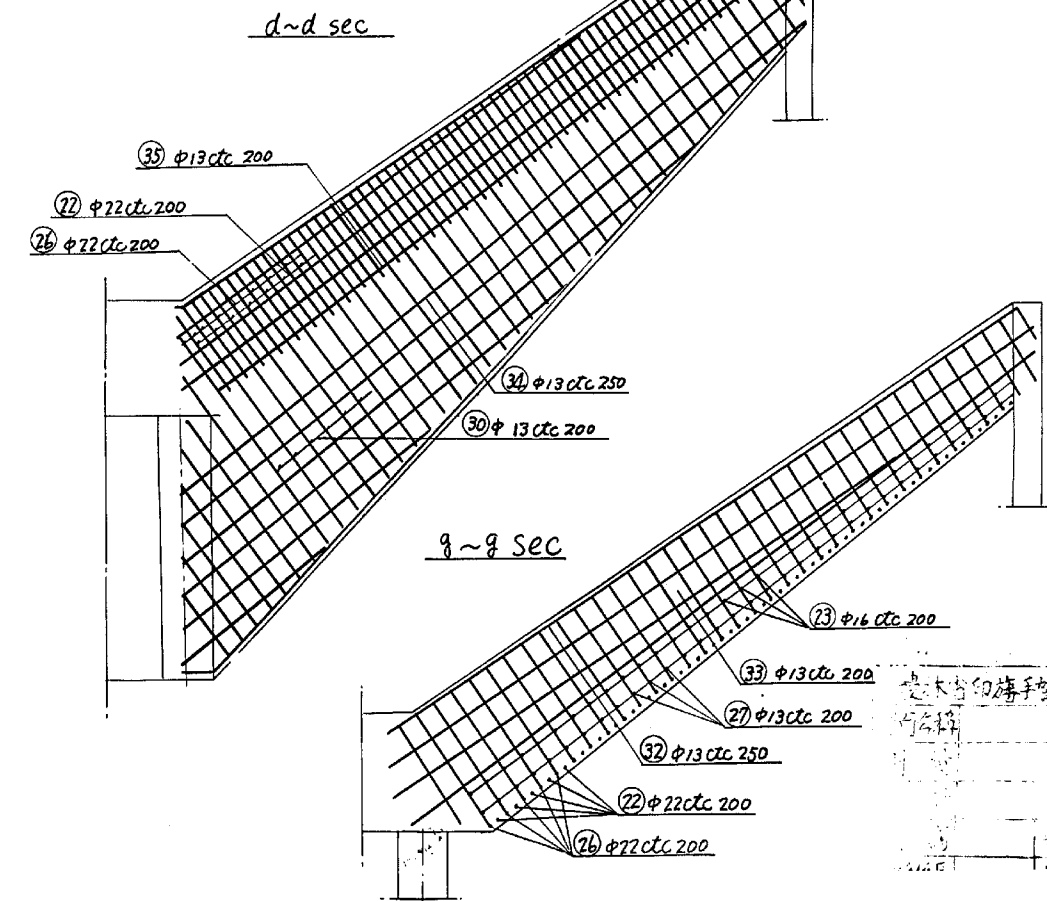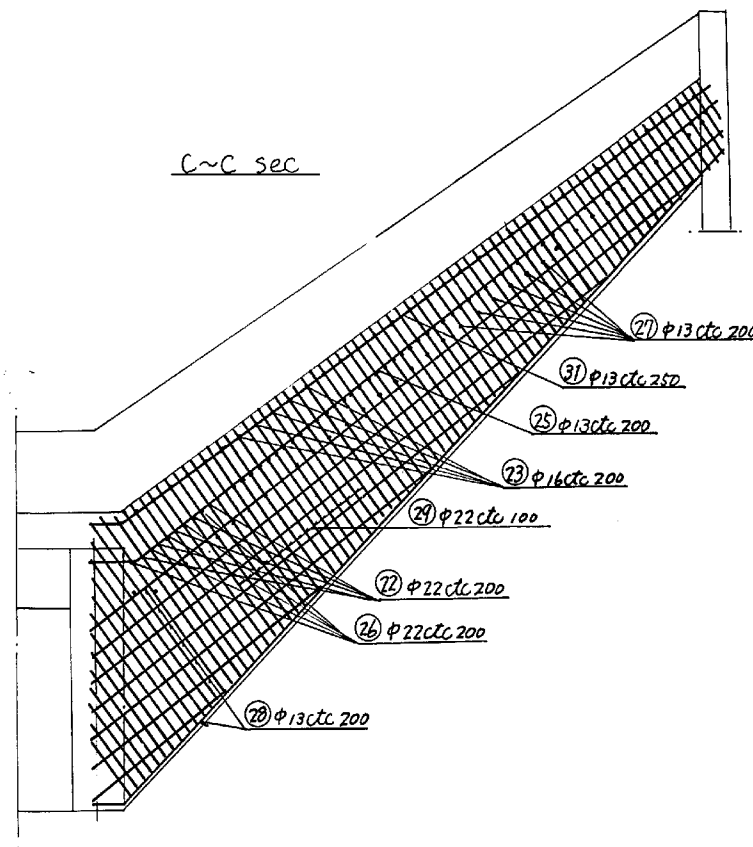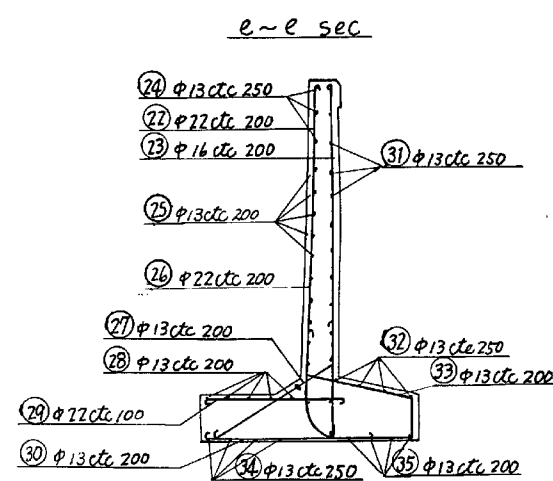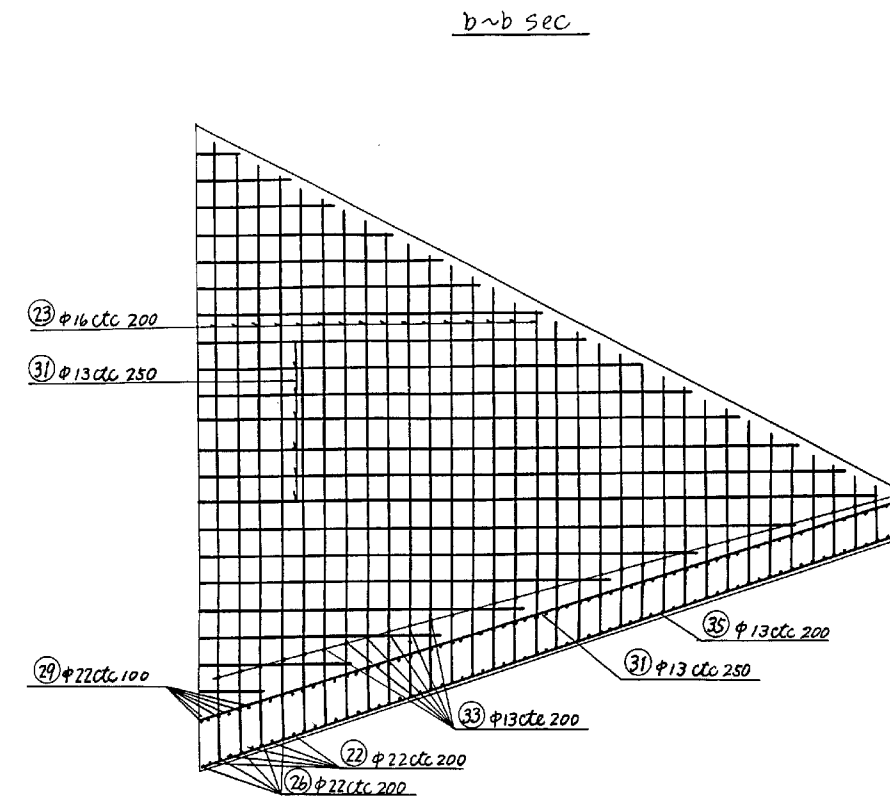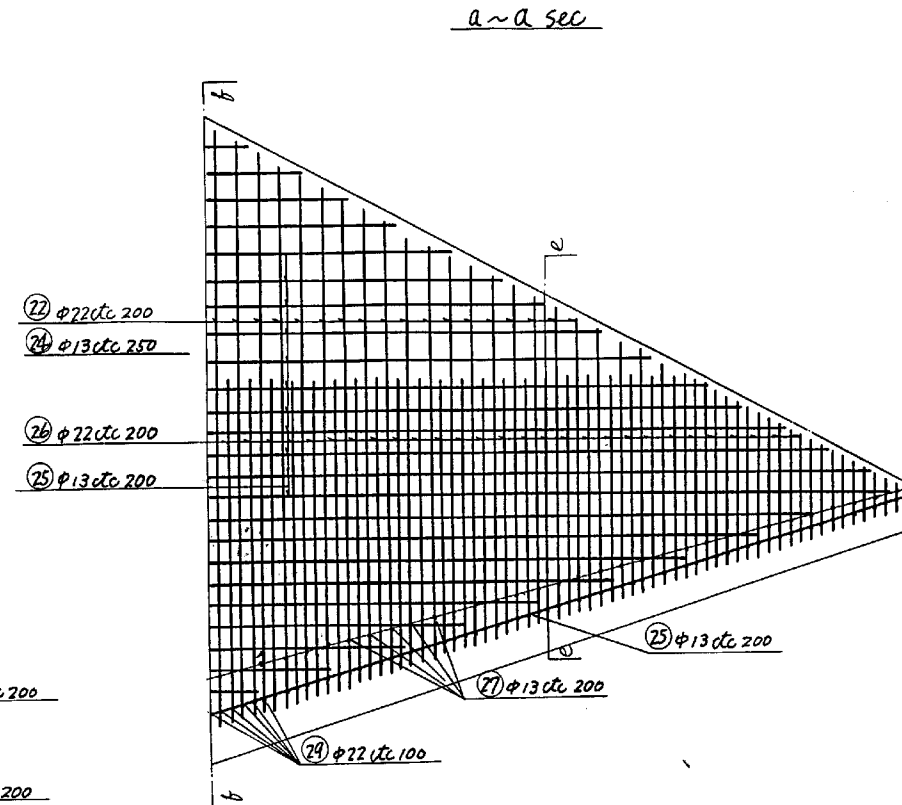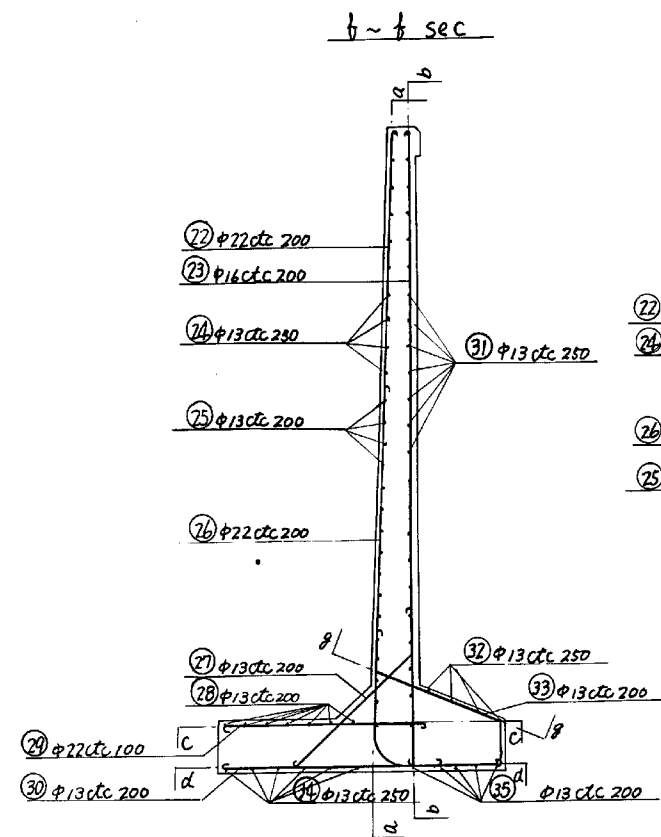

図面名称	図面番号
吸水槽擁壁配筋図	17

スクリーン台配筋図

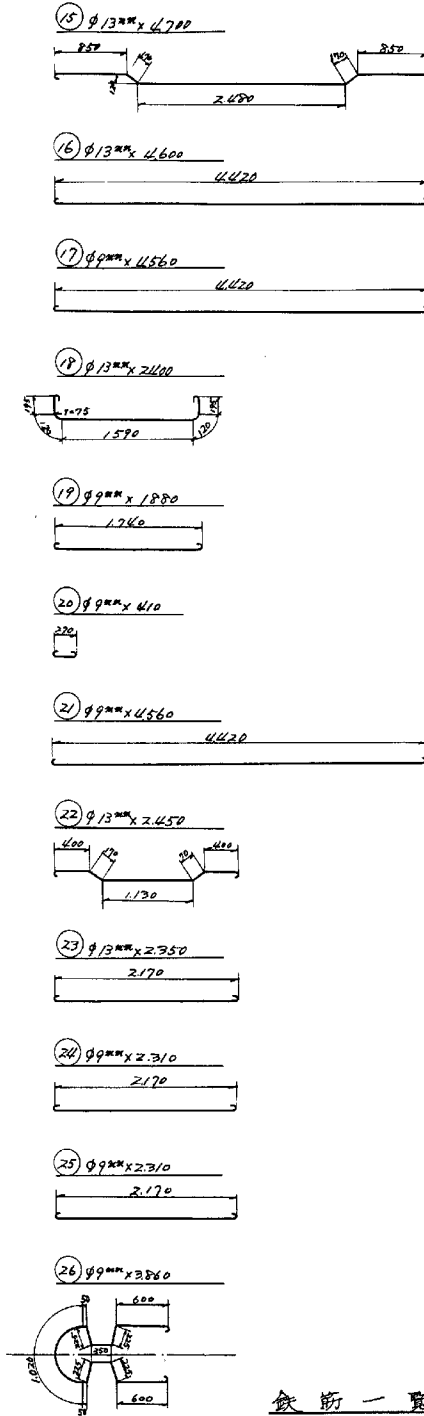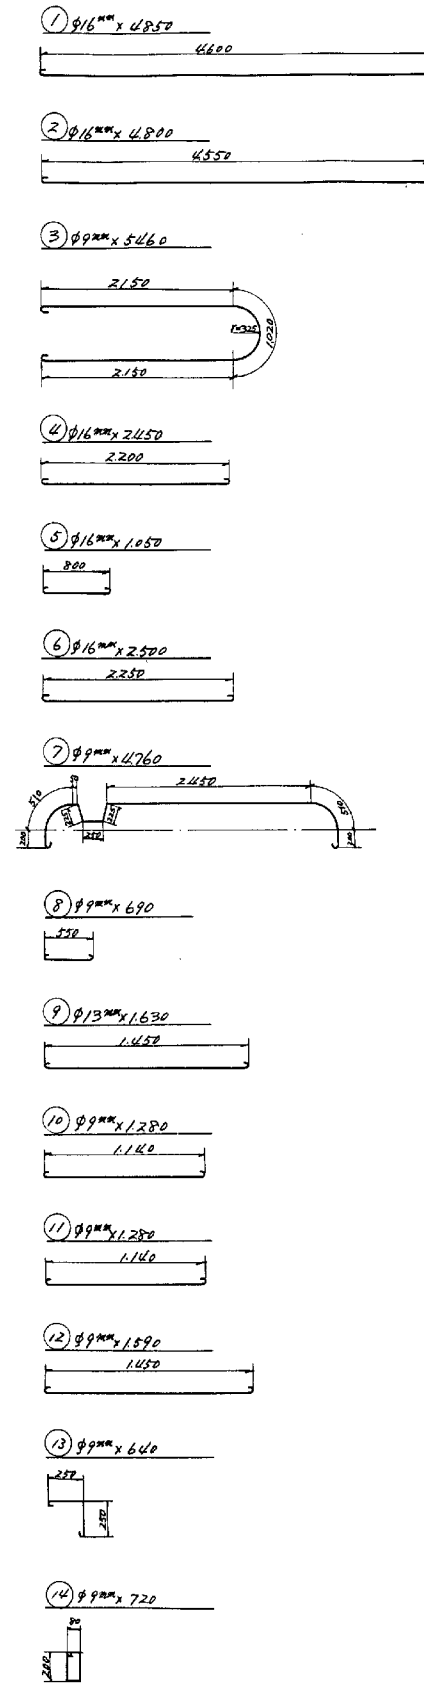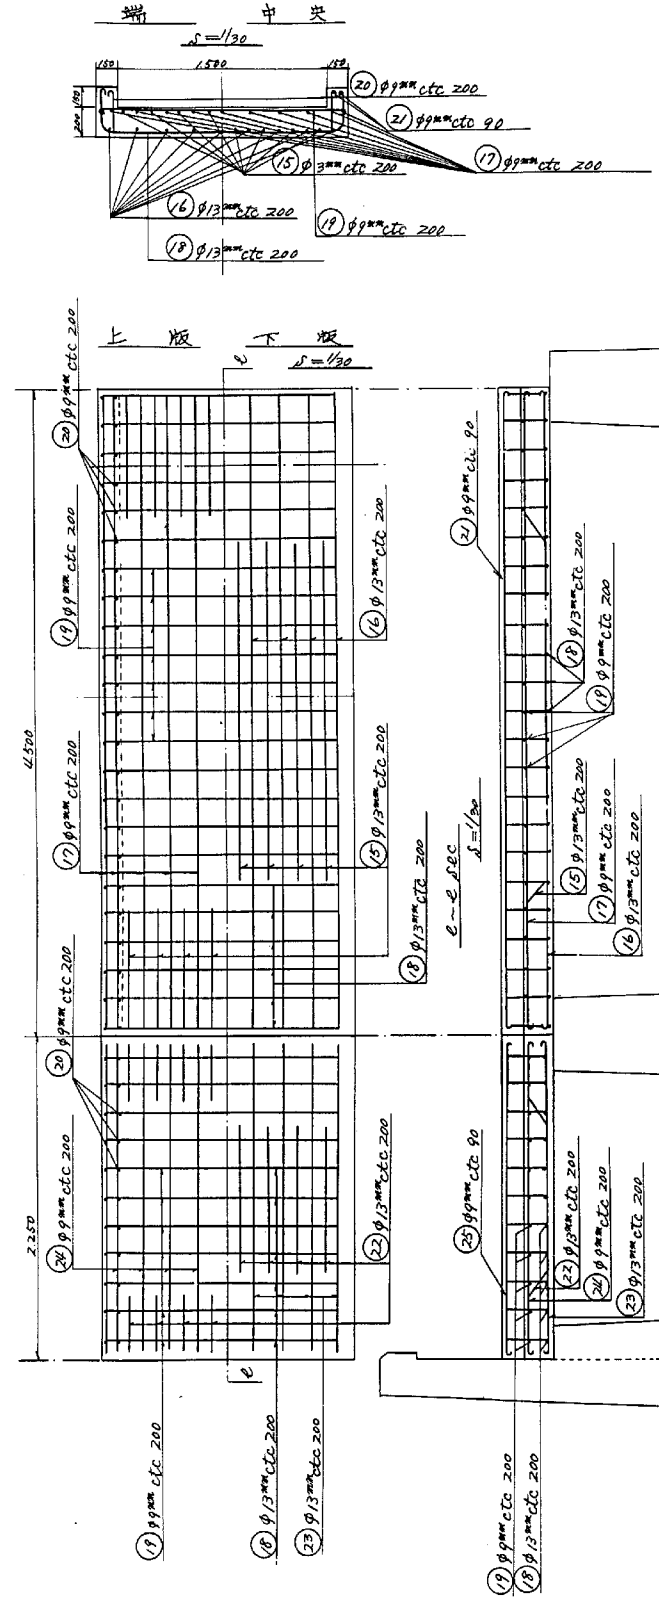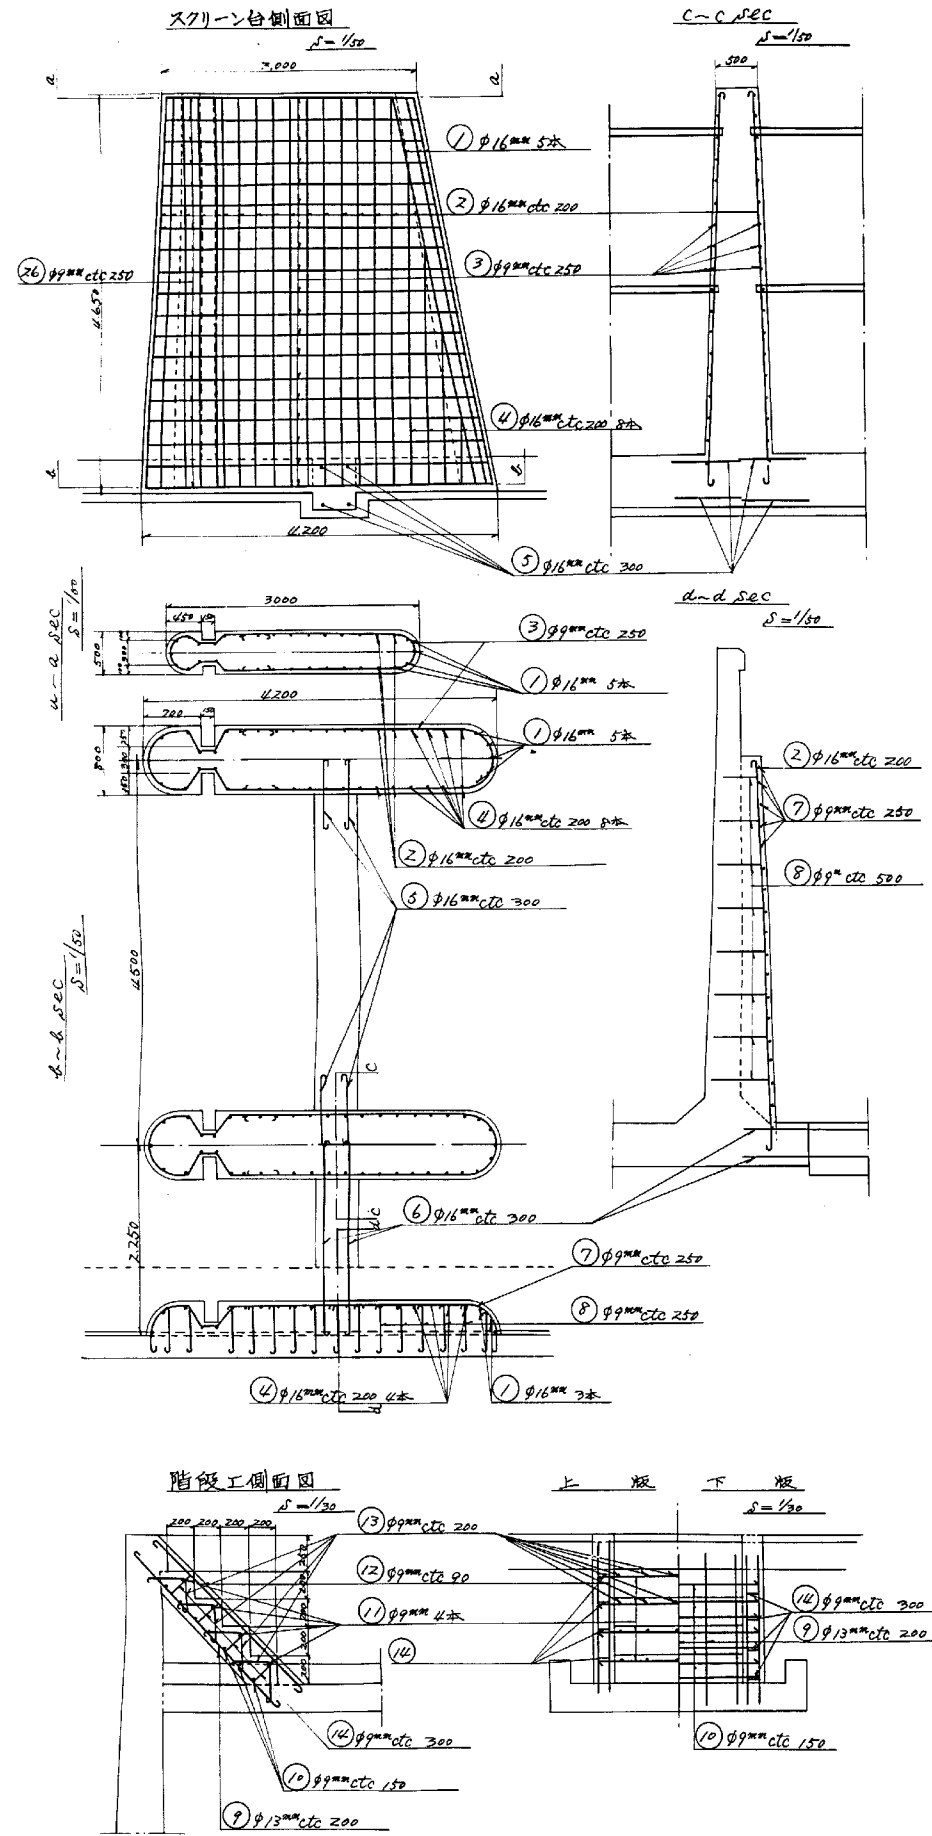


鉄筋一覧表

番号	名称	長さ	単位	本数	重量	備
1	スクリーン台側面図	16.4850	1578	26	189.98	
2	スクリーン台側面図	16.4800	1578	156	1181.54	
3	・ 配筋	9.5460	0499	2725	207.10	平均配筋に準拠
4	・ 配筋	16.2450	1578	3866	40	154.64
5	スクリーン台側面図	16.1050	1578	1657	24	39.77
6	・ 配筋	16.2550	1578	3945	8	31.56
7	スクリーン台側面図	9.4760	0499	2375	38	90.25
8	スクリーン台側面図	9.530	0499	0274	30	8.22
9	階段工側面図	13.1600	1042	1698	18	30.56
10	・ 配筋	9.1280	0499	0639	14	8.95
11	・ 上版	9.1280	0499	0639	8	5.11
12	・ 下版	9.1590	0499	0793	8	5.34
13	・ 配筋	9.640	0499	0319	40	12.85
14	・ 配筋	9.220	0499	0359	16	5.25
15	上版主筋	13.4700	1042	4897	24	121.25
16	下版主筋	13.4700	1042	4793	27	124.45
17	上版上筋	9.4560	0499	2275	33	25.08
18	下版上筋	13.2400	1042	2501	91	322.59
19	・ 上版	9.1880	0499	0738	91	75.36
20	・ 下版	9.410	0499	0205	182	132.31
21	・ 配筋	9.4860	0499	2275	12	9.23
22	・ 主筋	13.2450	1042	2553	16	121.25
23	・ 下版	13.2350	1042	2449	18	121.25
24	・ 上版	9.2310	0499	1153	22	54.37
25	・ 主筋	9.2310	0499	1153	9	22.25
26	スクリーン台側面図	9.3860	0499	1926	26	144.37


図面名称	図面番号
スクリーン台配筋図	18

第二排水機場スクリーン台及藻屑揚台構造図


平面図 $S=1/50$

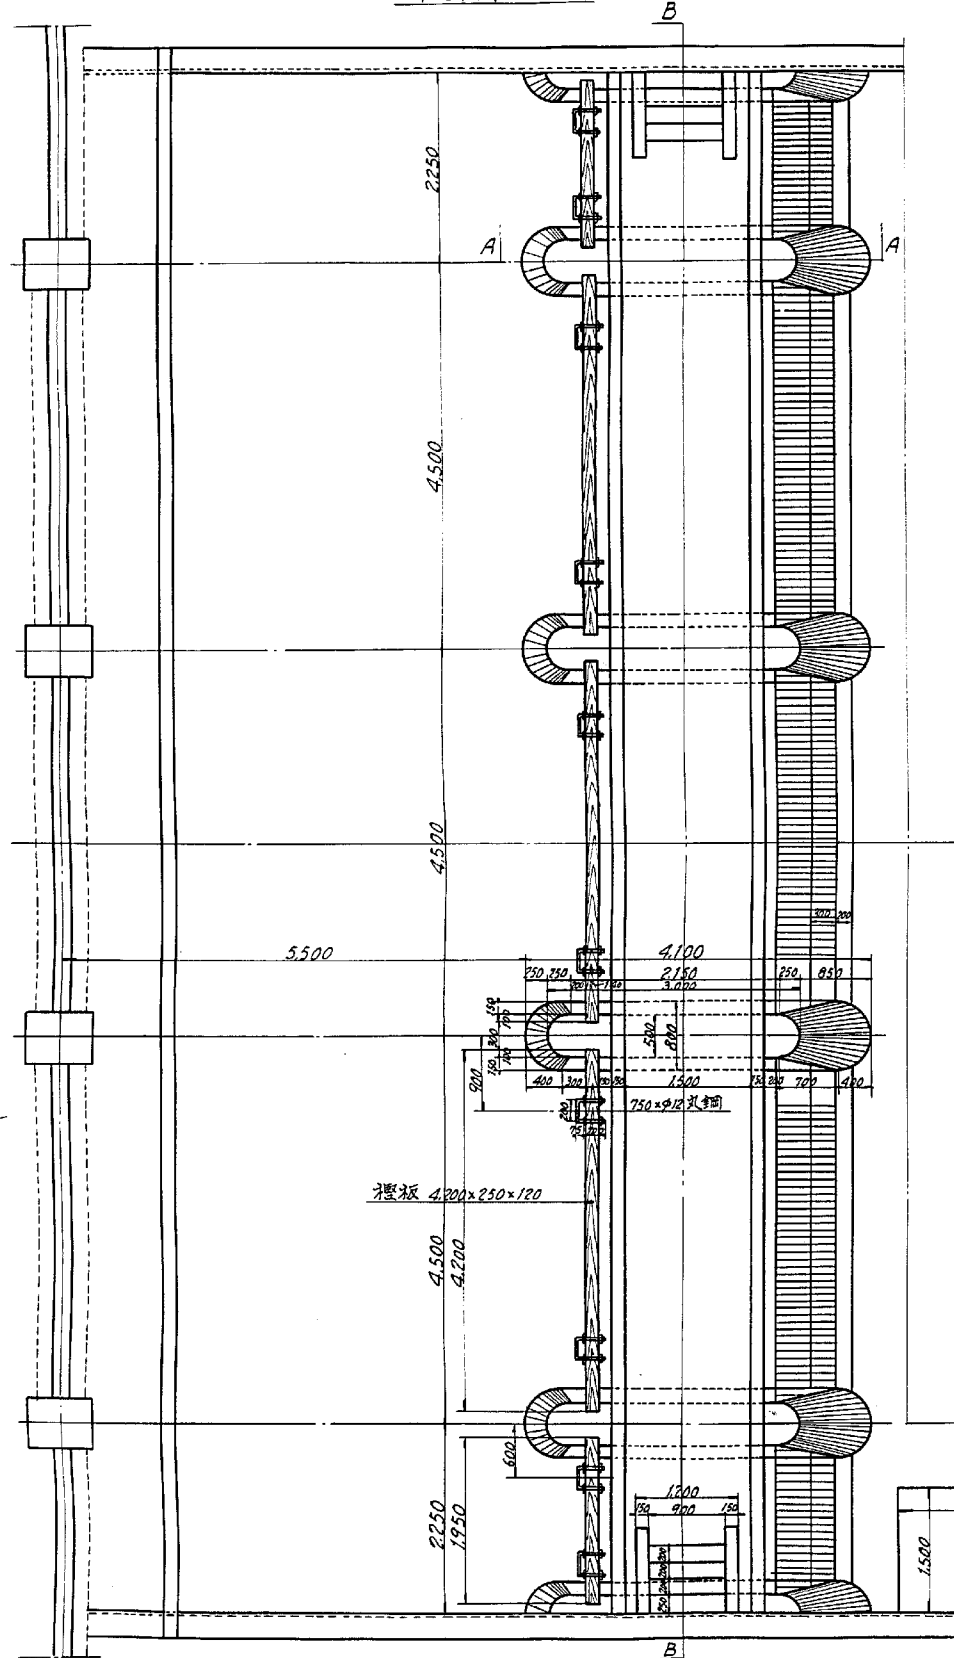


A-A断面 $S=1/50$

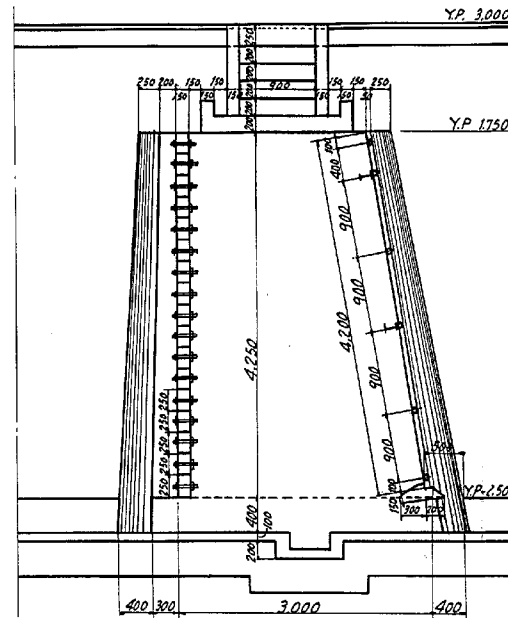


B-B断面 $S=1/50$

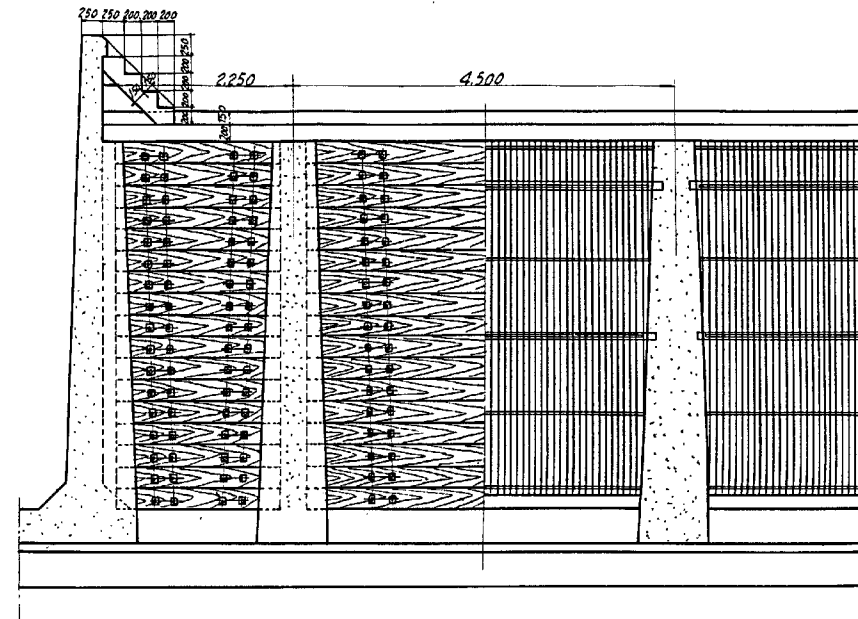


フック詳細図 $S=1/4$

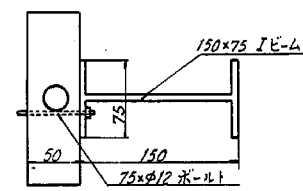



平鋼止り詳細図 $S=1/1$

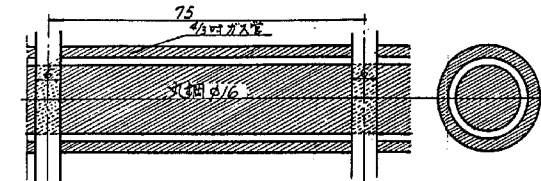

C-C断面 $S=1/50$

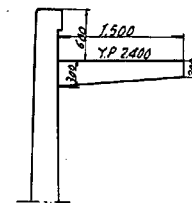

スクリーン詳細図 $S=1/20$

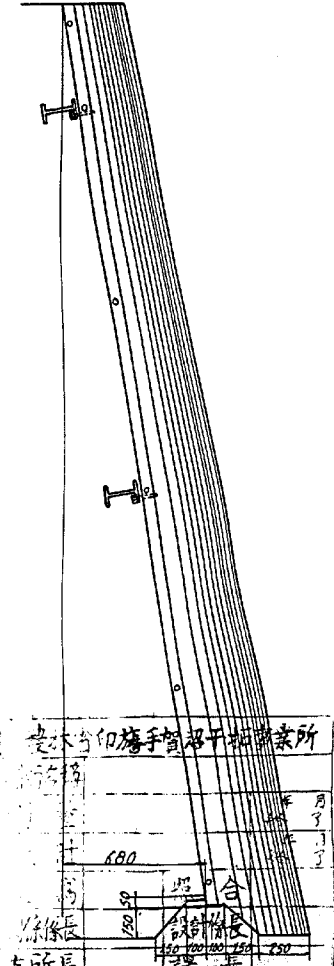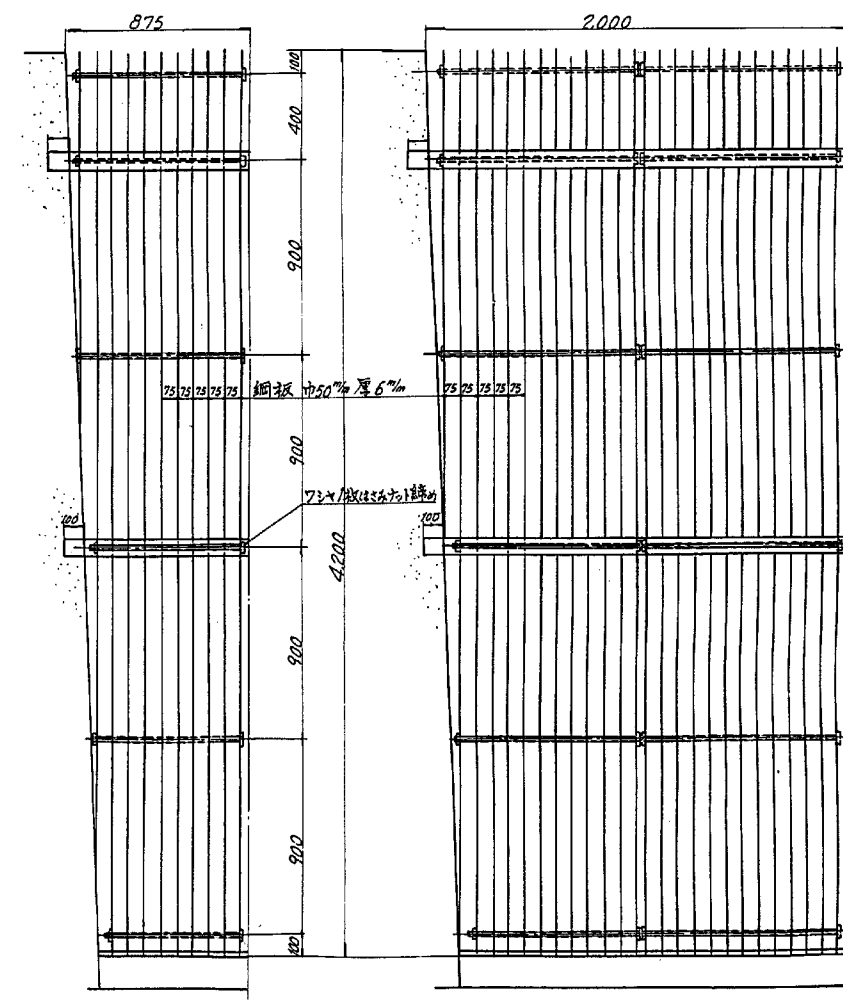

図面名称	図面番号
第二排水機場スクリーン台及藻屑揚台構造図	19

逆流樋門並藻屑揚台配筋図

逆流桶内












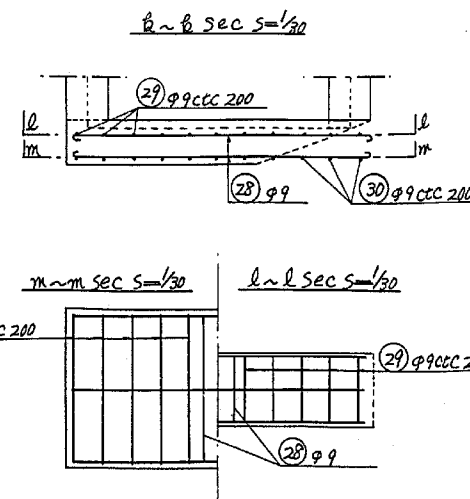


図 面 名 称	図面番号
逆流樋門並藻屑揚台配筋図	20

吸水槽止水壁配筋図

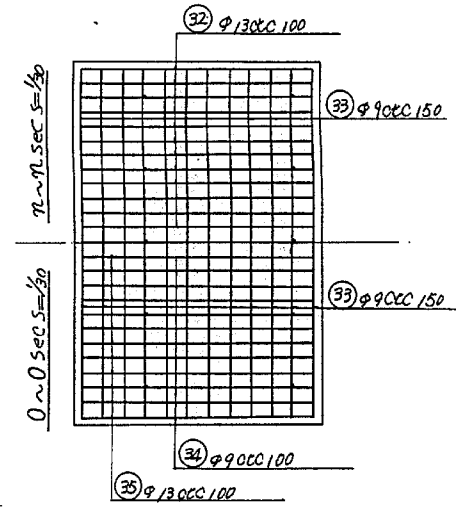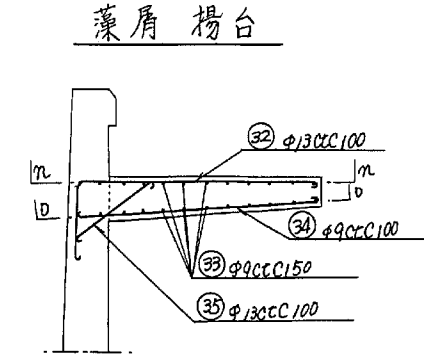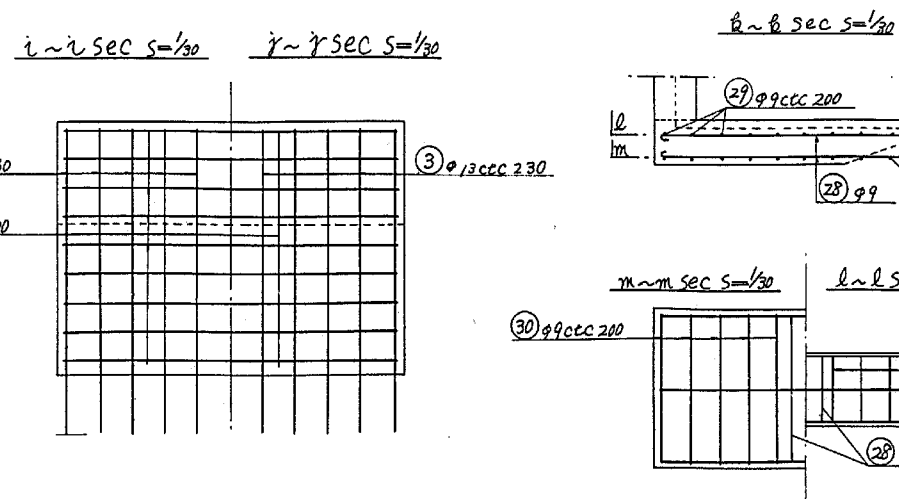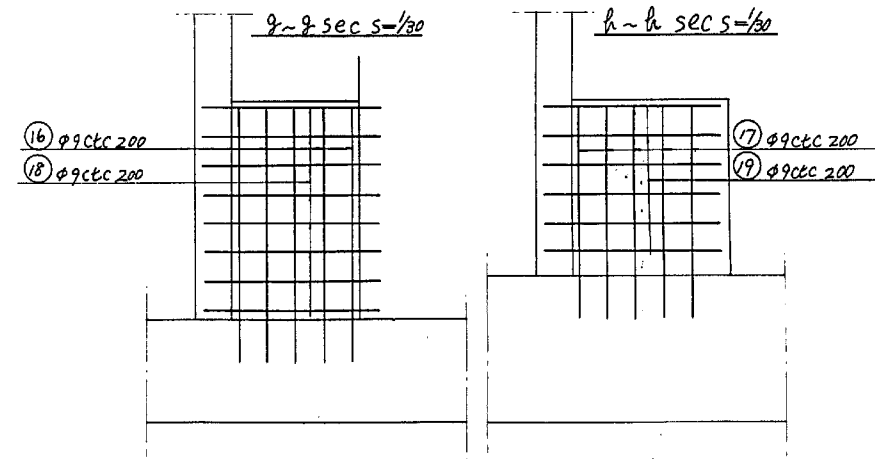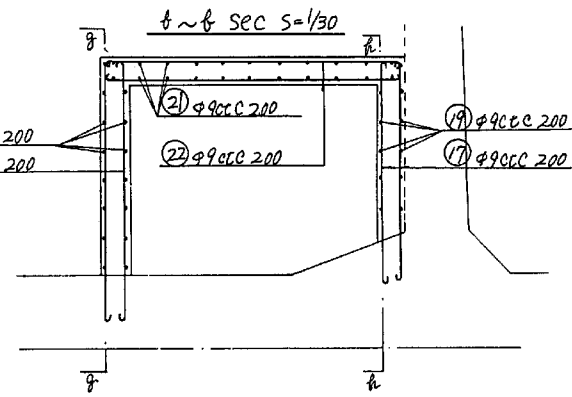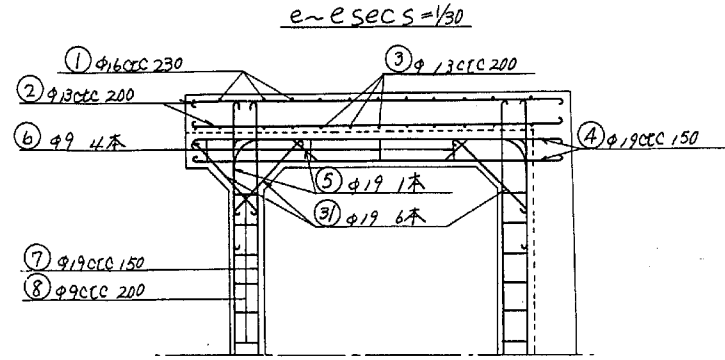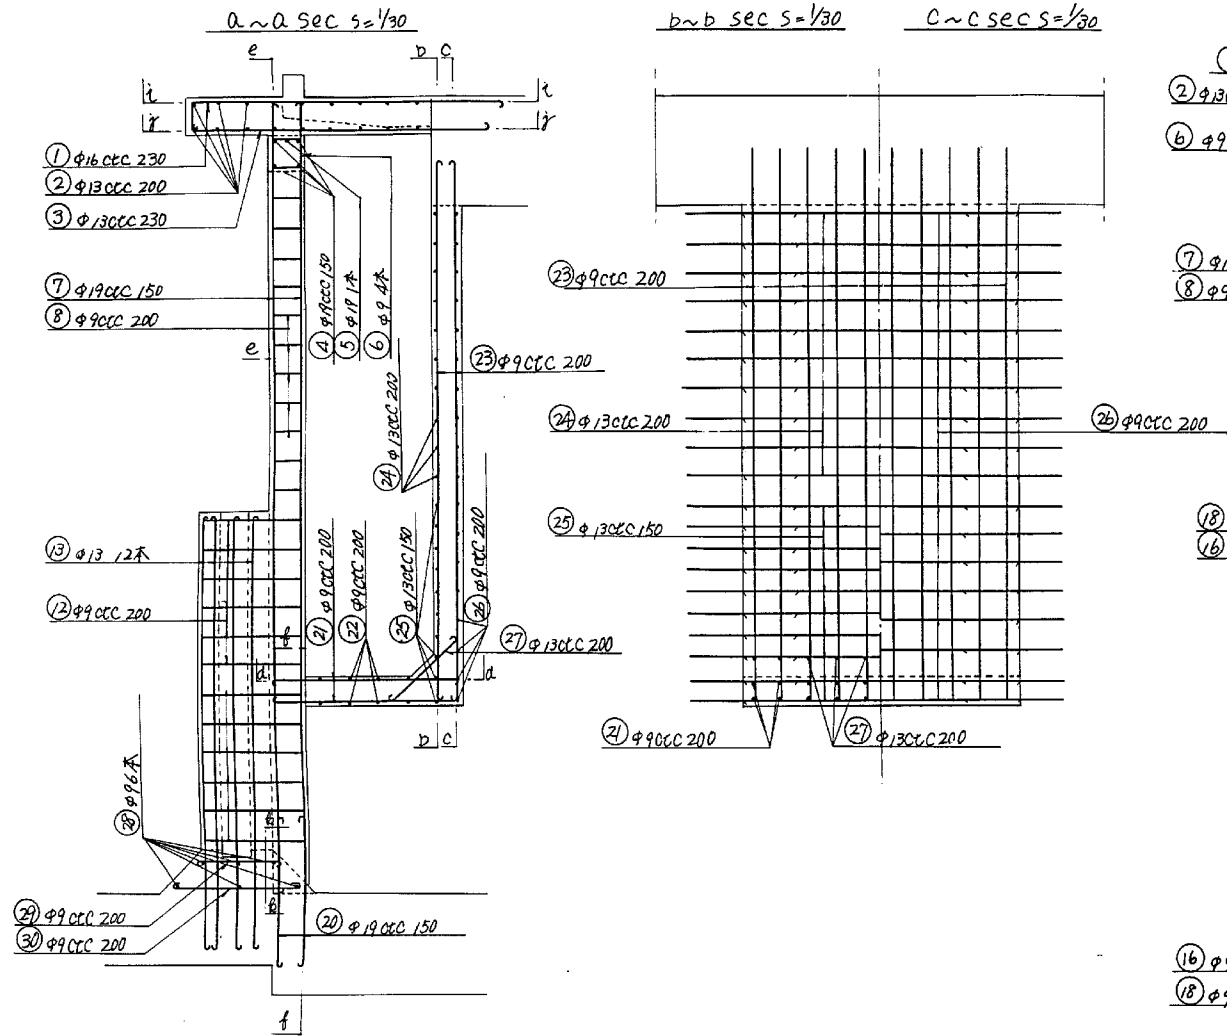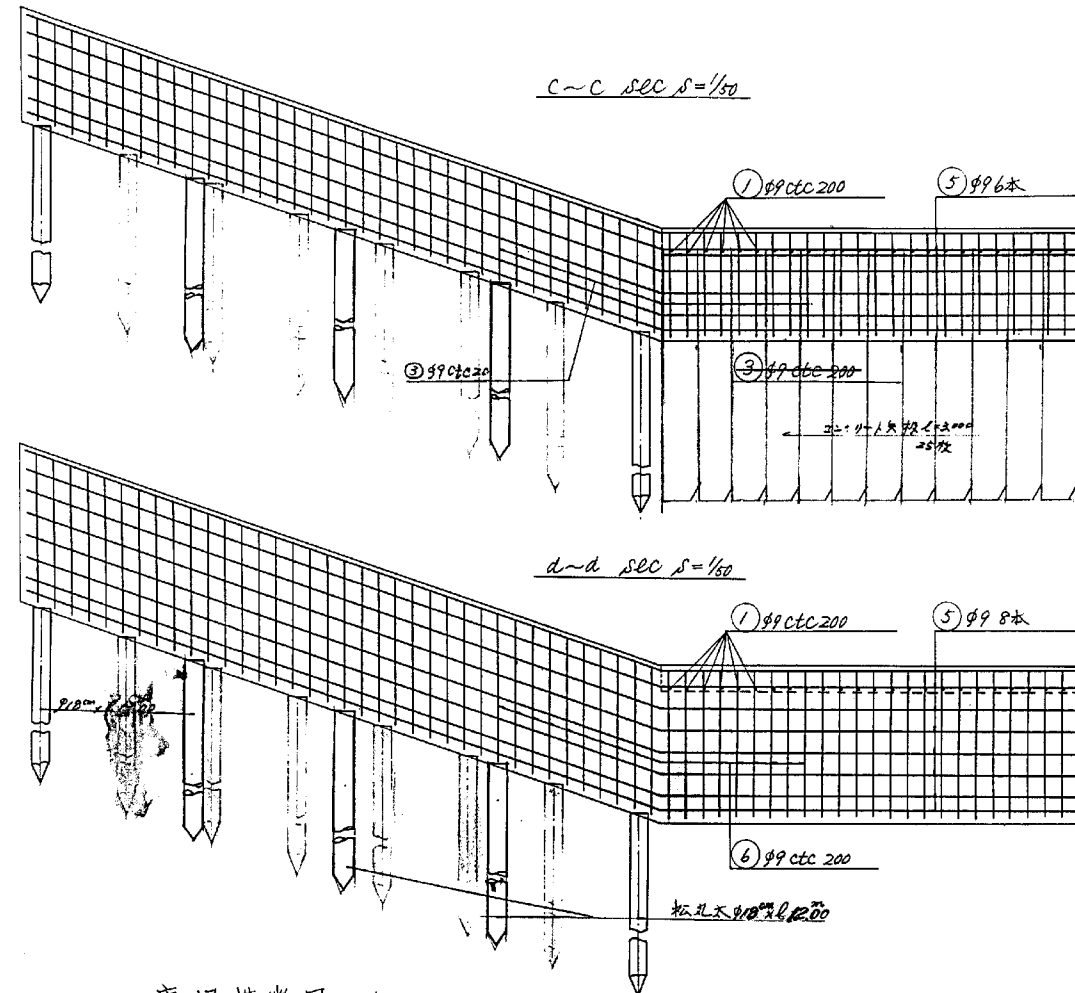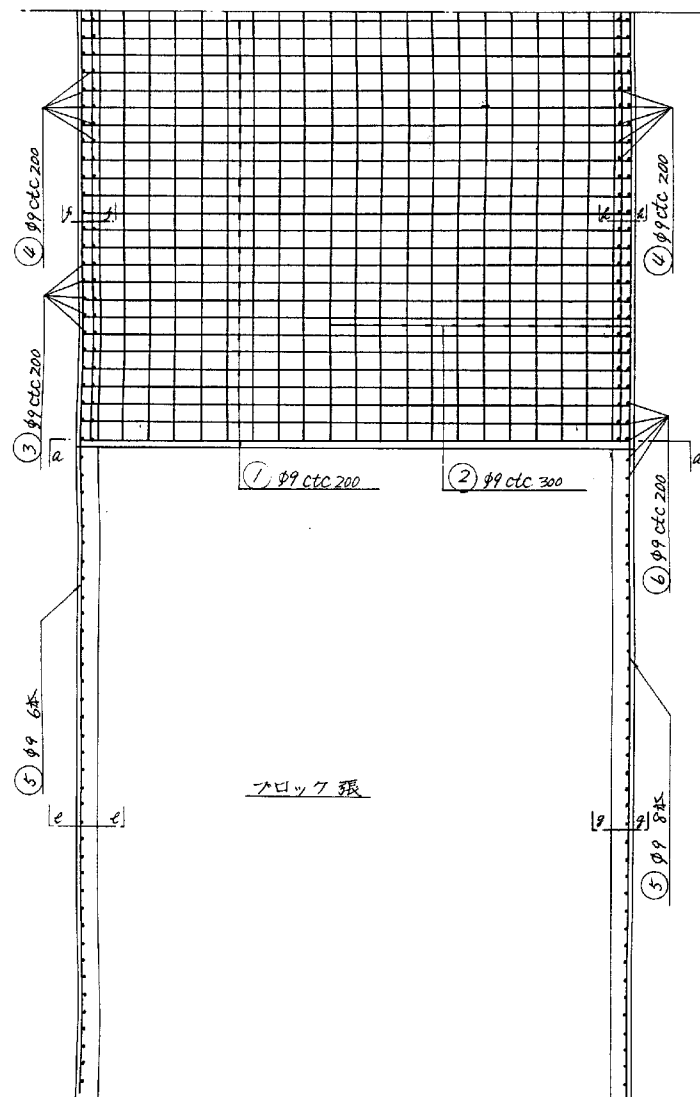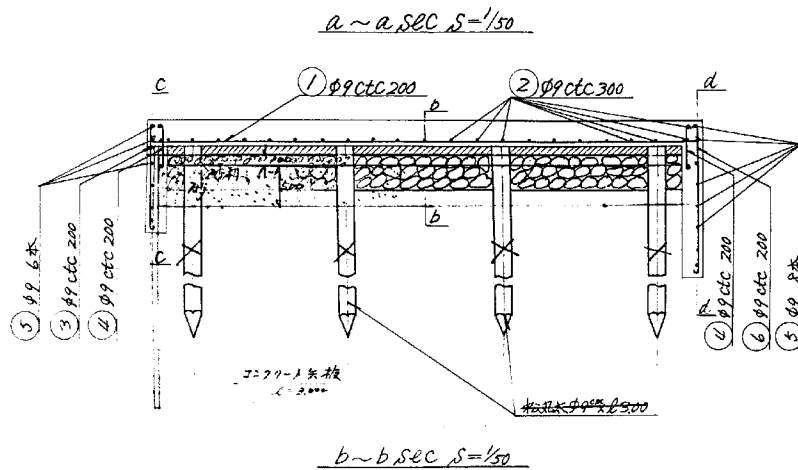


床堀横断面図 S=1/50

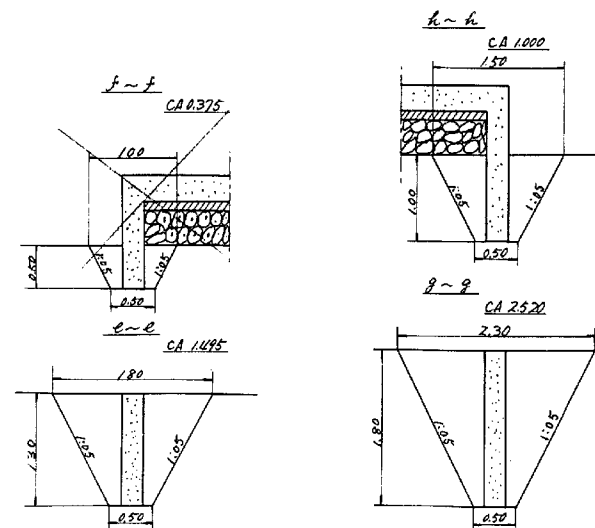

床掘土積計算表

番号	距離	断面積	土積
e~e	15.80	1.495	2.362
f~f	14.00	0.375	0.525
g~g	15.80	2.520	39.82
h~h	10.00	1.000	10.00
計			52.70

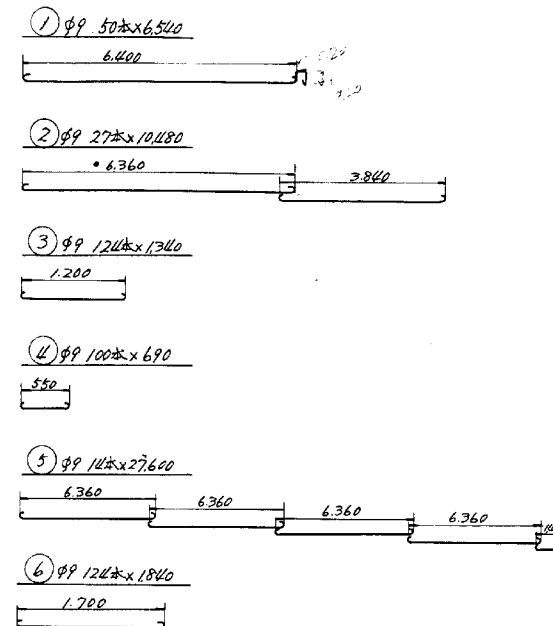

鉄筋一覧表

番号	名称	規格	長さ	単位	本数	重量	備考
1	止水壁主筋	φ9	6,540	0.699	326	50	163.00
2	止水壁主筋	φ9	10,480	0.699	523	27	141.21
3	止水壁主筋	φ9	13,400	0.67	787	42	42.58
4	止水壁主筋	φ9	6,900	0.34	50	14	2.00
5	止水壁主筋	φ9	27,600	1.377	12	14	155.24
6	止水壁主筋	φ9	18,400	0.92	124	124	114.08
計							650.11

松丸太 φ9mm L=2,000 20本
松丸太 φ10mm L=12,000 12本
" φ10mm L=13,000 8本

愛知県印旛手賀沼干拓事業所

図面名称



測量

設計

校核

図面名称	図面番号
吸水槽止水壁配筋図	21

2号吐水槽構造及配筋圖

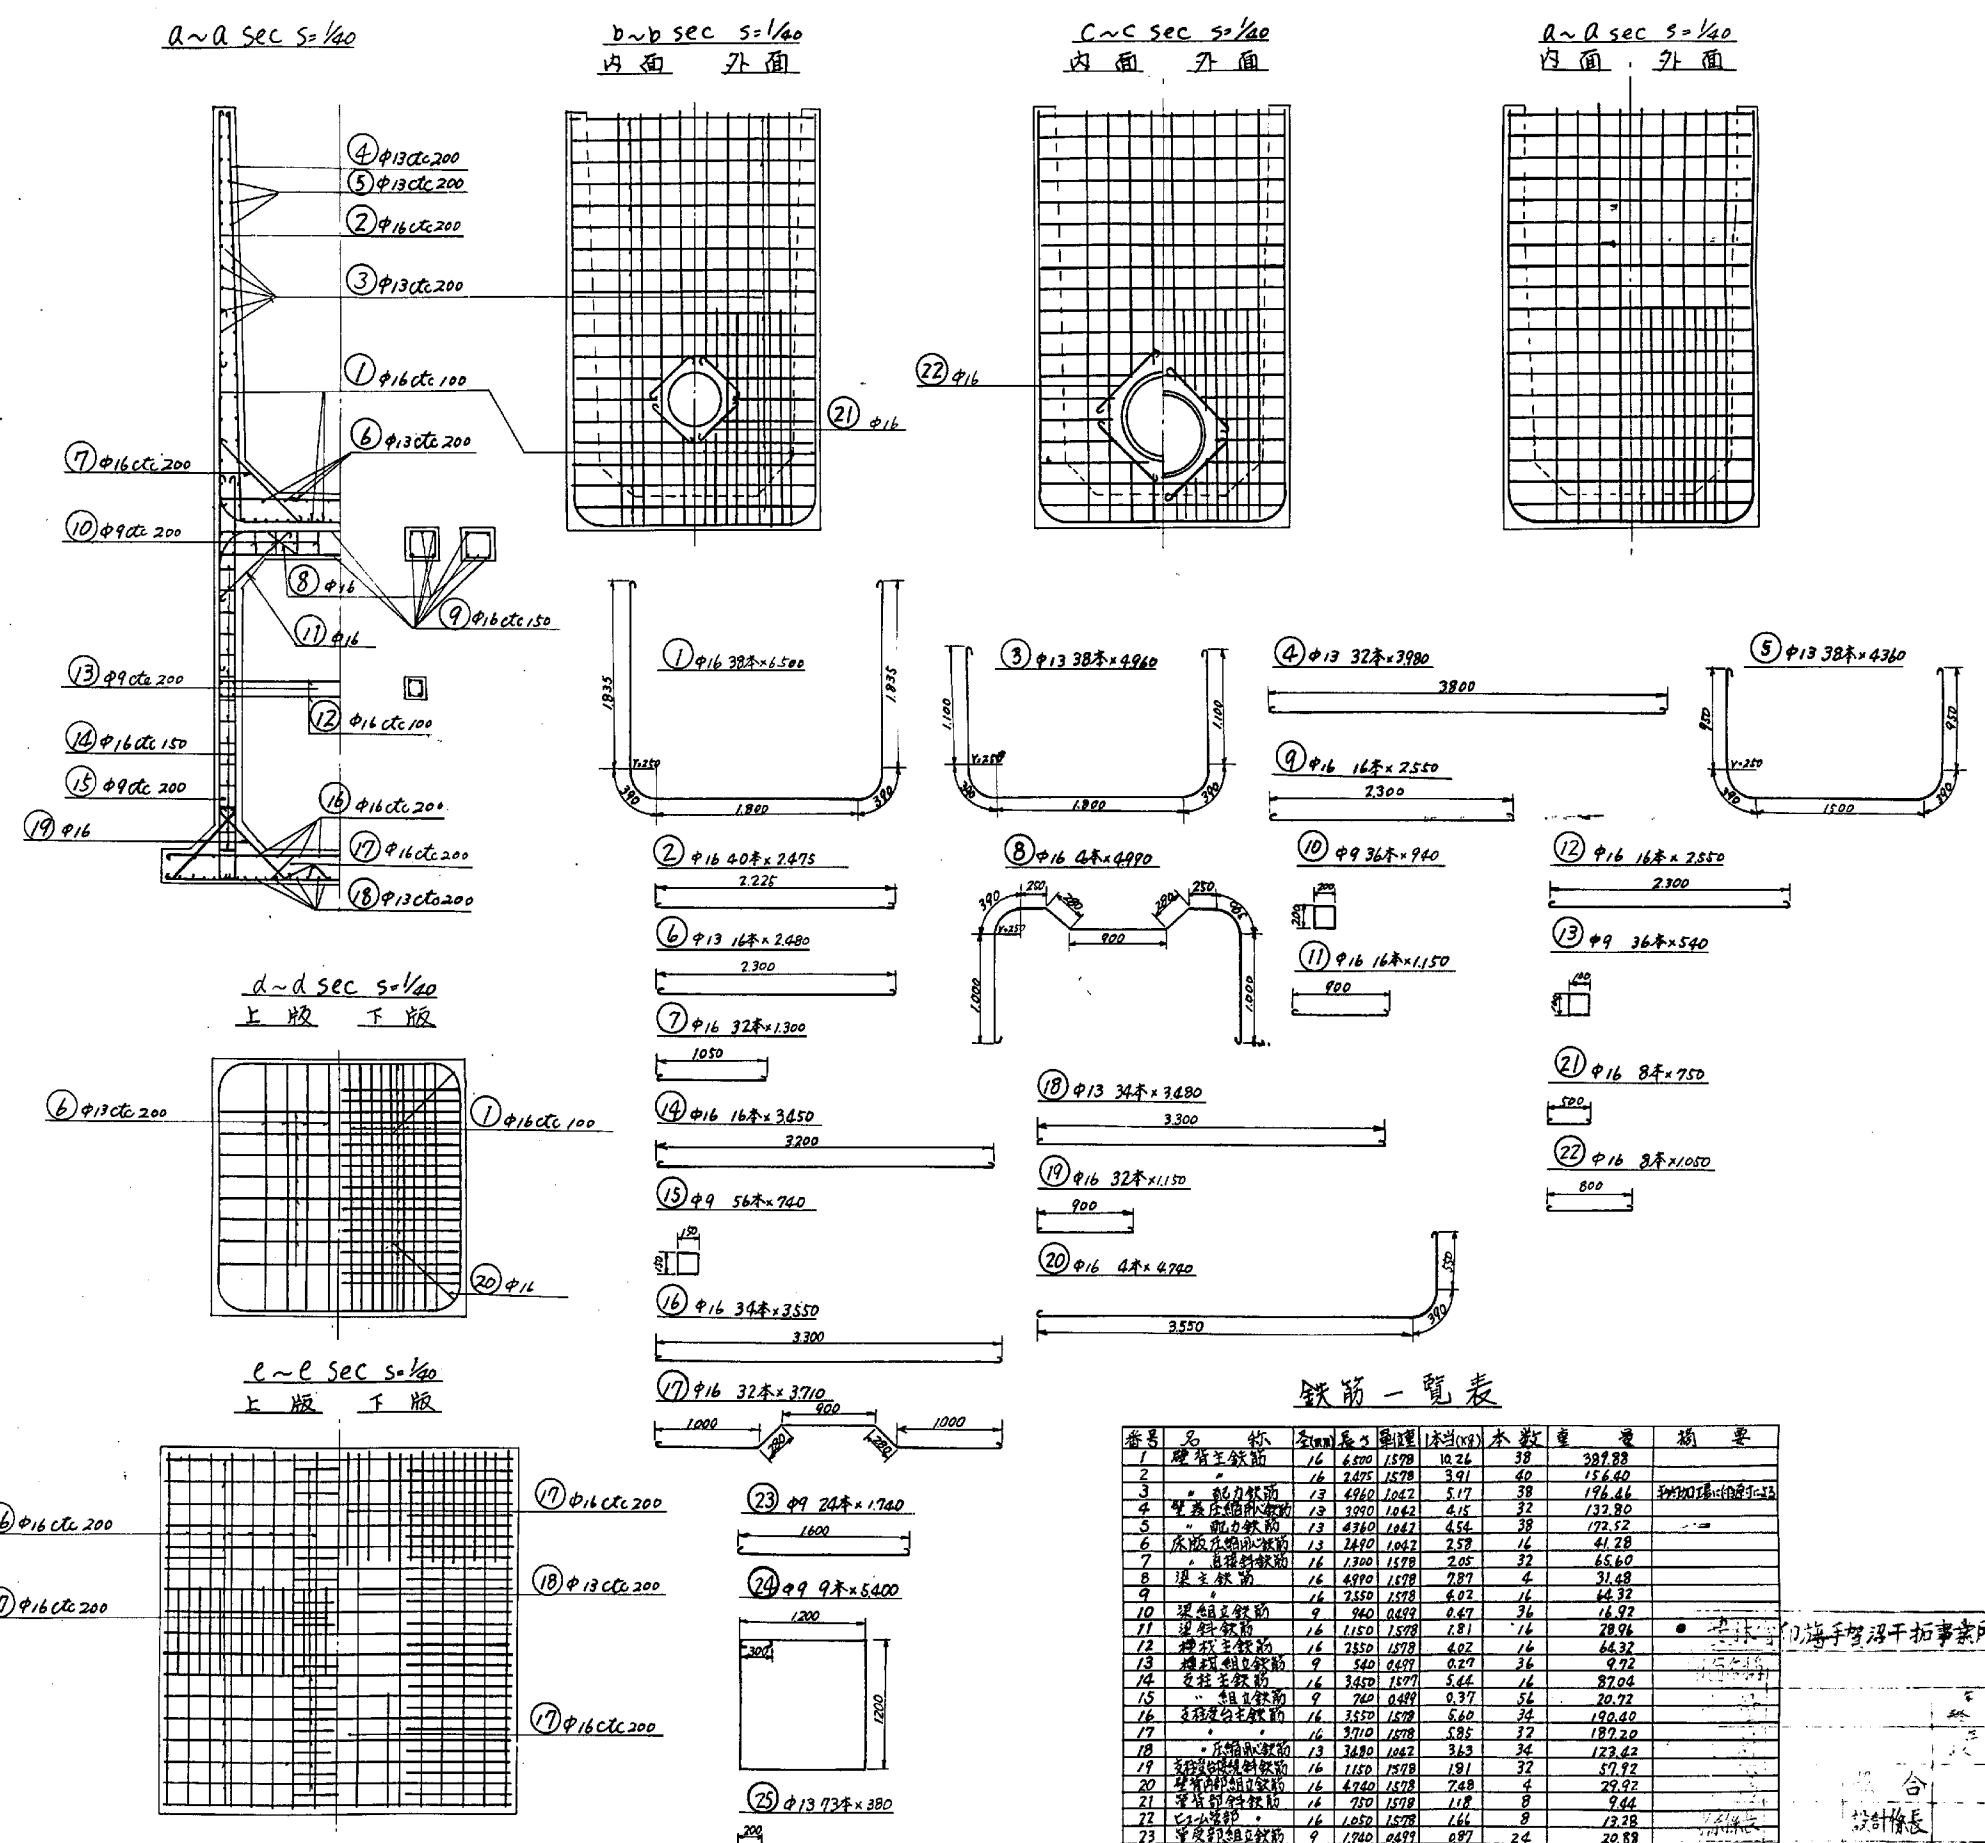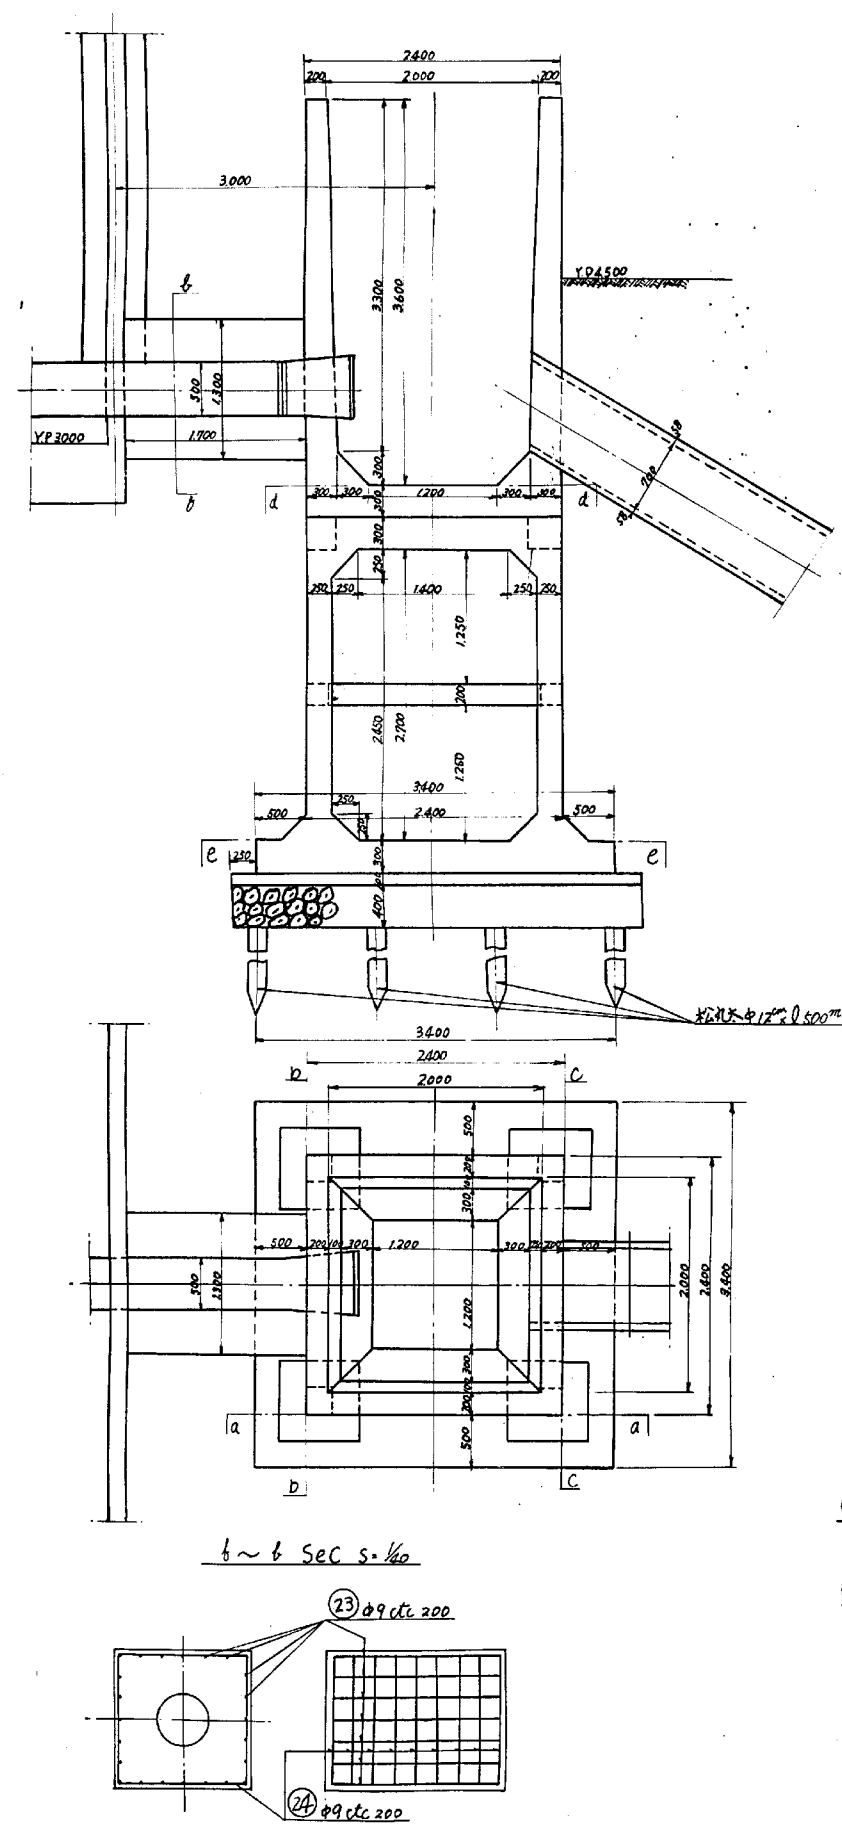

鉄筋一覽表


番号	品名	寸法	単位	数量	重量	備考
1	縦筋	16	6.500	1578	10.26	38
2	横筋	16	2.475	1578	3.91	40
3	縦筋	13	4.960	1042	5.17	38
4	横筋	13	3.090	1042	4.15	32
5	縦筋	13	4.960	1042	4.54	38
6	横筋	13	2.475	1042	2.58	16
7	縦筋	16	1.300	1578	2.05	32
8	横筋	16	4.960	1578	7.87	4
9	縦筋	16	2.550	1578	6.02	16
10	横筋	9	9.40	0.499	0.47	36
11	縦筋	16	1.150	1578	1.81	16
12	横筋	16	2.550	1578	6.02	16
13	縦筋	9	5.40	0.499	0.27	36
14	横筋	16	3.450	1578	5.44	16
15	縦筋	9	7.40	0.499	0.37	56
16	横筋	16	3.550	1578	5.40	36
17	縦筋	16	3.710	1578	5.85	32
18	横筋	13	3.480	1042	3.63	36
19	縦筋	16	1.150	1578	1.81	32
20	横筋	16	4.740	1578	7.48	4
21	縦筋	16	7.50	1578	11.8	8
22	横筋	16	1.050	1578	1.64	8
23	縦筋	9	1.940	0.499	0.87	26
24	横筋	9	3.400	0.499	2.69	9
25	7-7	13	3.80	1042	0.40	73
計					216.79	216.79

設計者 上海手智沼干拓事務所
 校核者
 課長
 年度
 21




置換土砂施工圖


吸水槽平面圖 $s = 1/100$

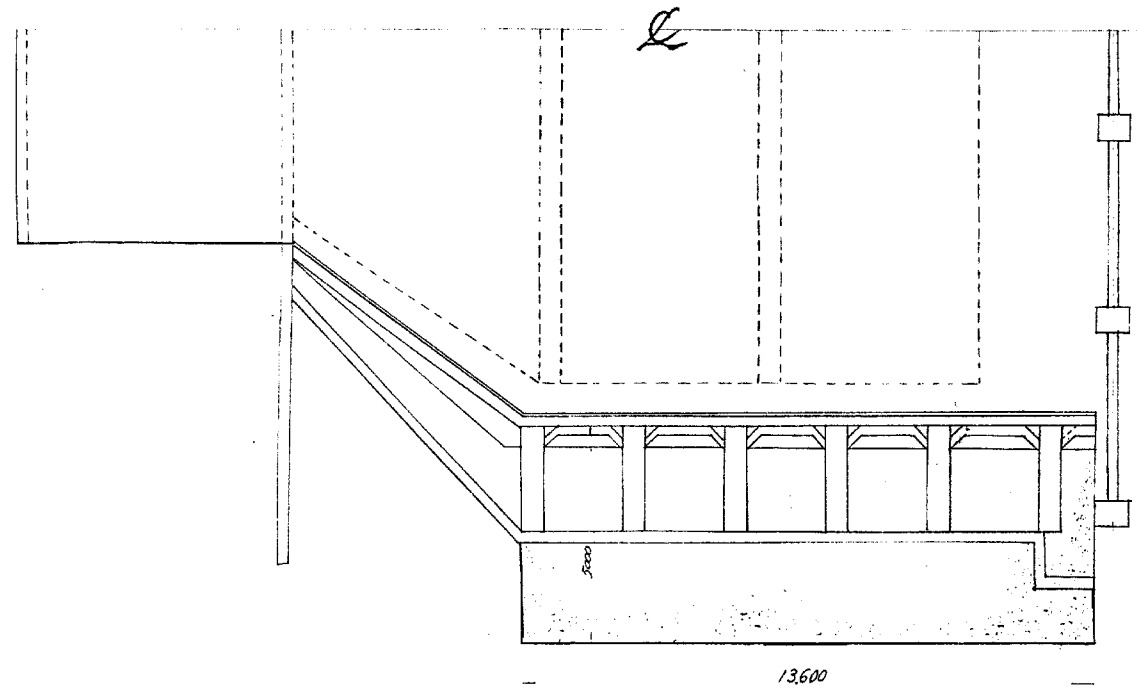


吸水槽断面圖 $s = 1/50$

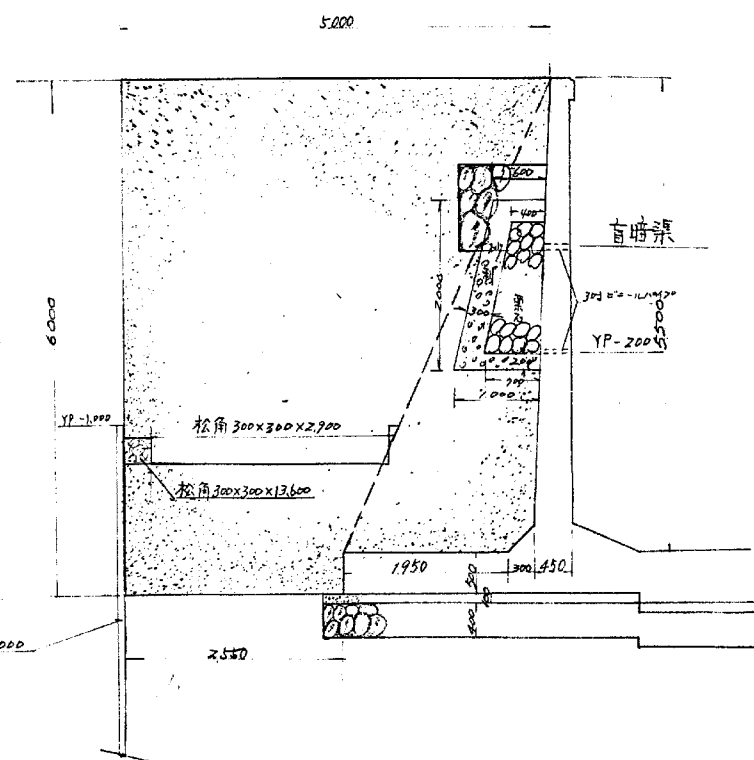

吐水槽平面圖 $s = 1/40$

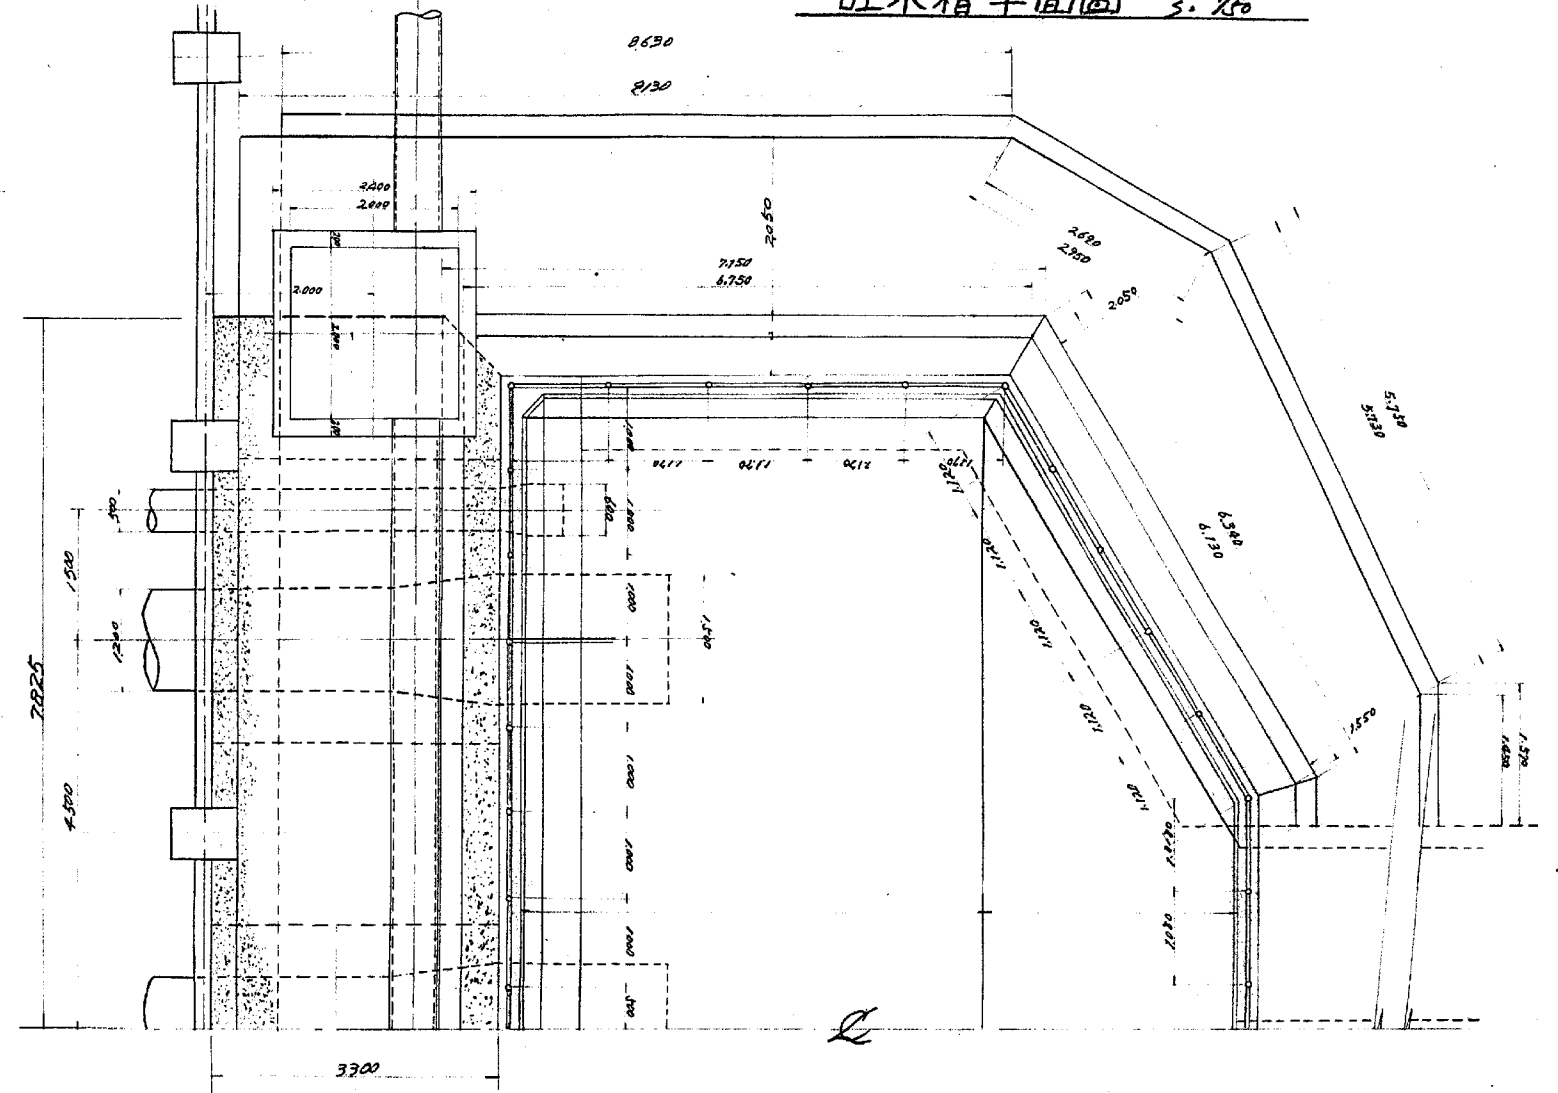


吐水槽断面圖 $s = 1/40$

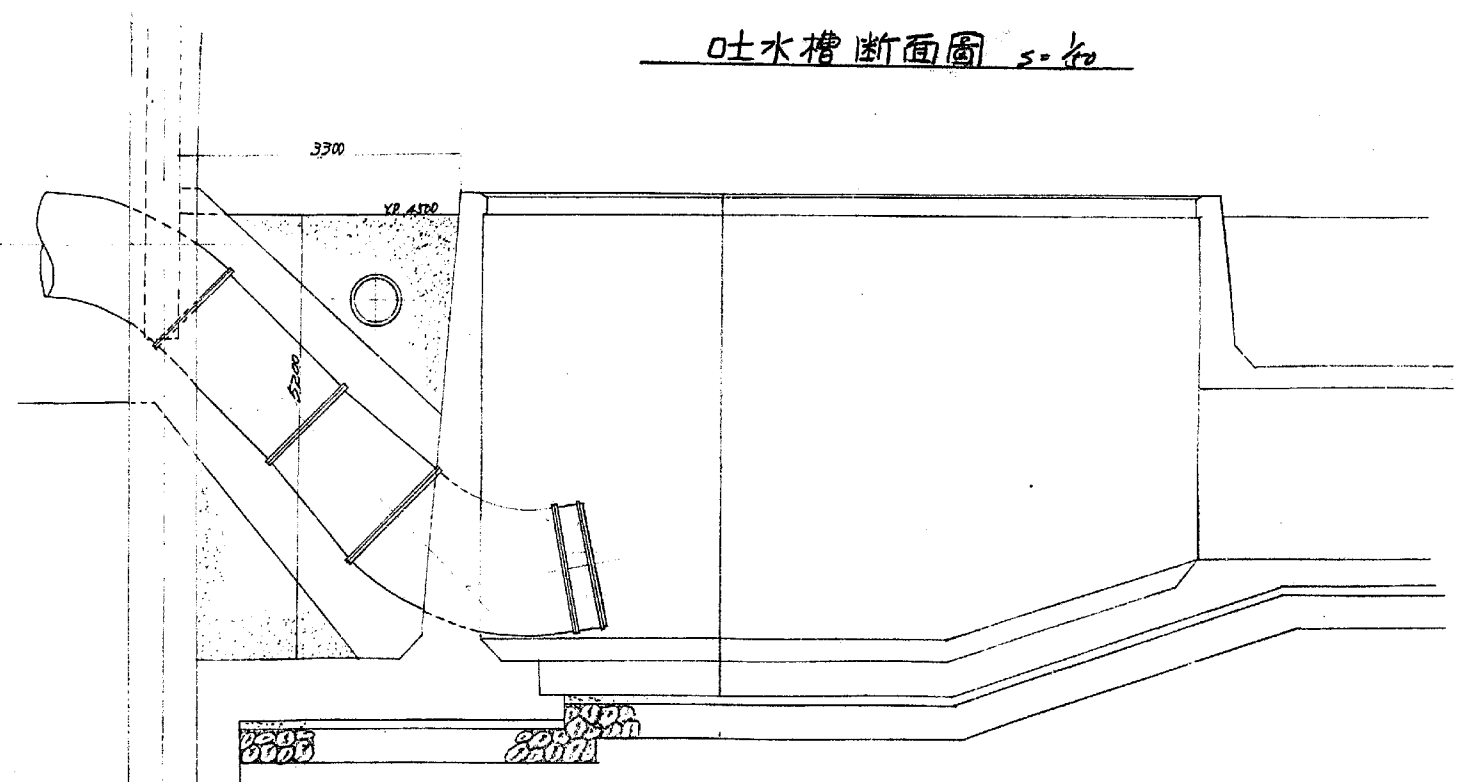

図面名称	図面番号
置換土砂施工図	24

複	合
関	課
支	所
所	長
長	年
年	度
図	面
番	号

導水路ブロック張詳細図 S=1/40

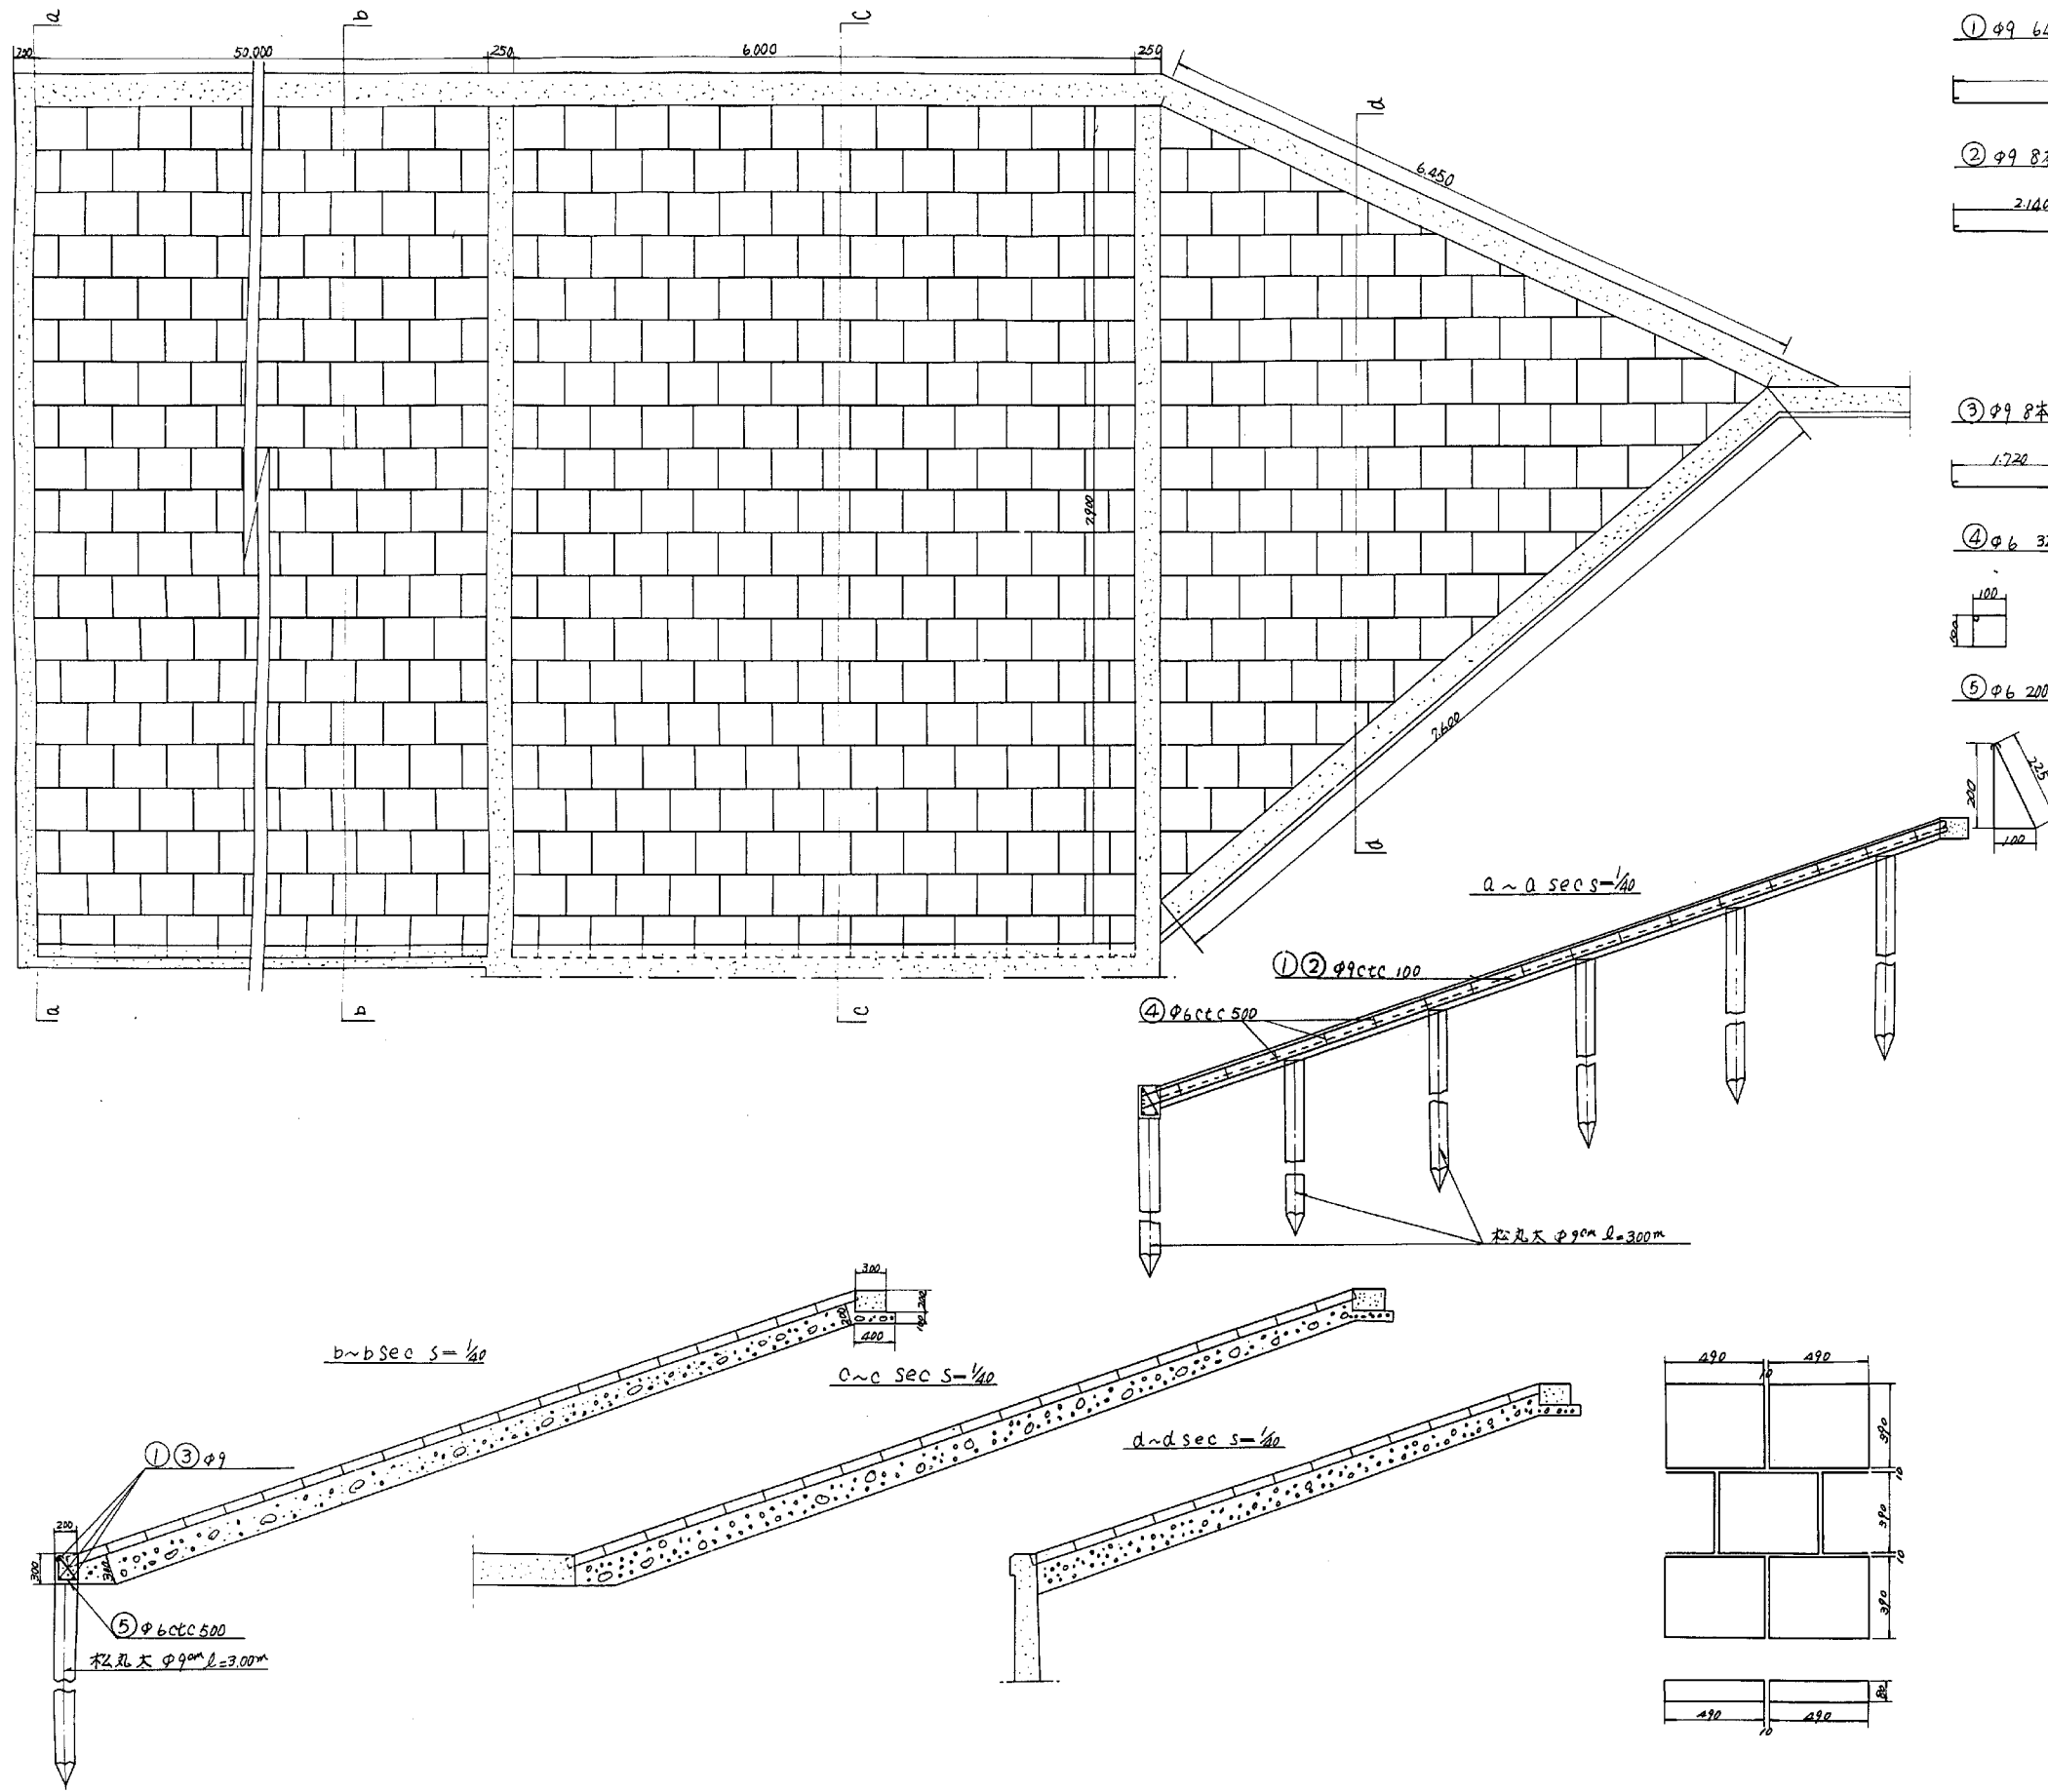

① φ9 64本×6,500

6,360

② φ9 8本×2,280

2,140

③ φ9 8本×1,860

1,720

④ φ6 32本×490

100

⑤ φ6 200本×615

200
100
225

a~a sec S=1/40

①② φ9 sec 100

④ φ6 sec 500

松丸大φ90mm L=300mm

b~b sec S=1/40

c~c sec S=1/40

d~d sec S=1/40

鉄筋一覧表

番号	径mm	長さ	単位重量	本数	重量	摘要
1	9	6,500	0.679	3.24	64	207.36
2	9	2,280	1.14	8	8.12	
3	9	1,860	0.93	8	7.44	
4	6	490	0.222	0.11	32	3.52
5	6	615	0.14	2.00	28.00	
計						255.44


材料表

種類	規格	数量	摘要
ブロック	2425×2425×120	24	24×2425×120
コンクリート	2425×2425×120	16.11 m³	
型枠	2425×2425×120	167.40 m²	
目地セメント		3.33 m³	
切込砕石		232.17 m³	
松丸大	径90mm L=300mm	76本	(33+5)×2

愛知県印施手賀沼干拓事業
図面名称
測量
設計

図面名称	図面番号
導水路ブロック張詳細図	25


三角ブロック張工詳細図 $S=1/20$

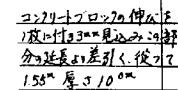

- ③ $\phi 6^{*} \times 80 \text{ 本} \times 490$



序号	名称	直径(mm)	长度(m)	单重(kg)	本数	重量	摘要
1	主铁筋	9	6.500	0.499	24	77.856	
2	,	9	26.80	0.499	4	5.348	
3	带铁筋	6	4.90	0.222	80	8.720	
						91.924	

種 別	規 格	数 量	備 考
ブローフ	500 x 400 x 250 250 x 400 x 250	373 枚 4 枚	
エレクトロ 型 枠		2.787 m ² 20.000 m ²	1.300 x 20.000 x 2.000 = 52.000 0.200 x 10.000 x 1.000 = 2.000 0.200 x 10.000 x 0.800 = 1.600 0.200 x 10.000 x 0.600 = 1.200 0.200 x 10.000 x 0.400 = 0.800 0.200 x 10.000 x 0.200 = 0.400 2.000 + 1.600 + 1.200 + 0.800 + 0.400 = 5.000
目地セル 切込砂利		0.556 m ³ 15.750 m ³	
松丸大	φ009 x 2.300	28 本	
松丸中	φ089 x φ.150	28 本	
小松ナツ	φ0112 x 0.24	28 本	

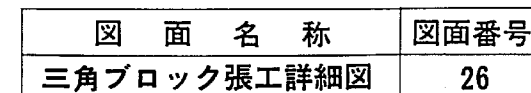

2号用水路構造図 5:1/40

変更図

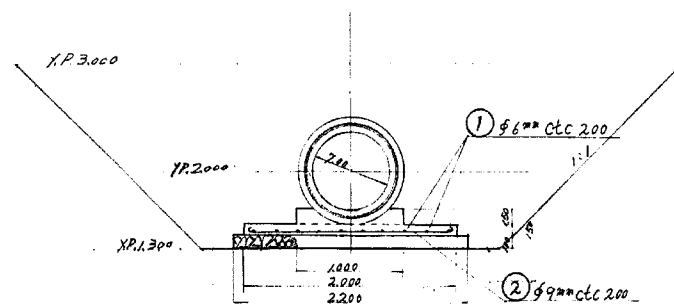
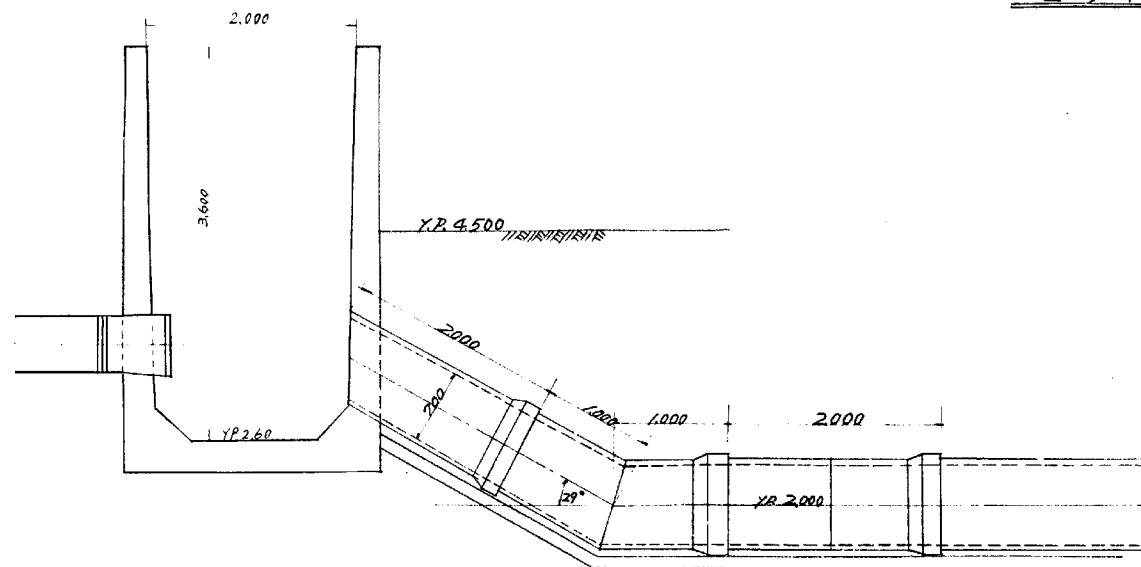


① 組合工 46mm c/c 200 x 5200

5200

② 49mm 100 x 2040

7900

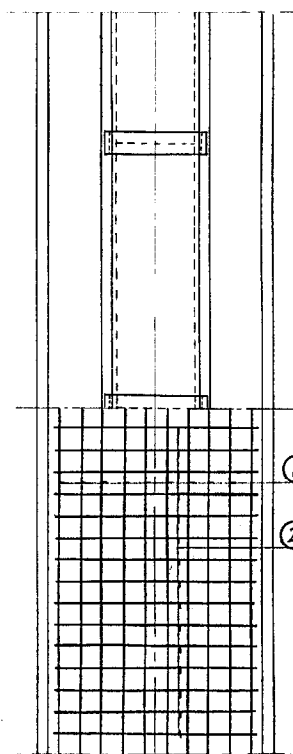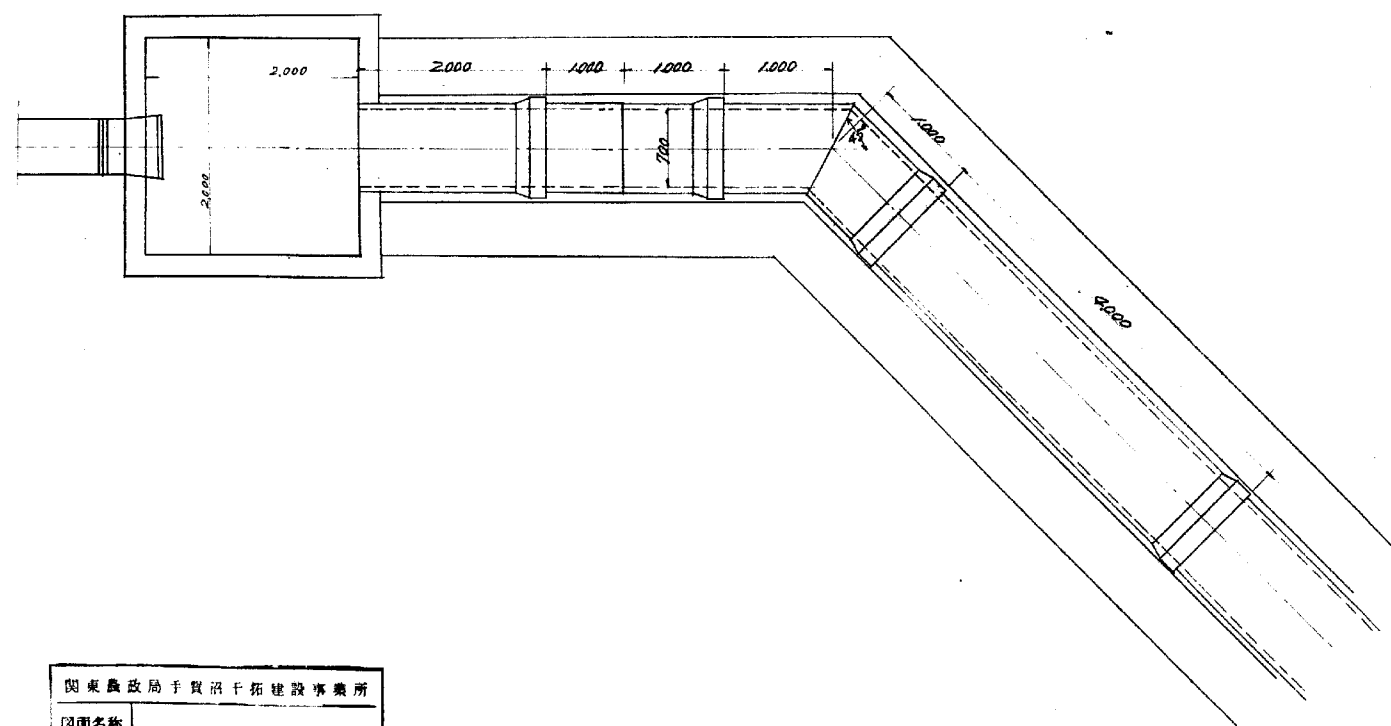

鉄筋一覧表

番号	名称	寸法	長さ	数量	重量	備考
1	配筋	φ46mm	5200	50	10.5kg	
2	主筋	φ49mm	2040	100	10.1kg	
計					20.6kg	

材料費

名称	規格	数量	備考
砂利	φ4mm	1.00m³	19.00
コンクリート	200mm	1.00m³	
型枠	200mm	1.00m²	
0.75-1.5mm	400 x 700 mm	1.00	
曲管	200 x 200	1.00	
曲管	45°曲管	1.00	
曲管	29°曲管	1.00	





名称	規格	37年度施工	38年度施工	備考
砂利	φ4mm	-	1.00m³	
コンクリート	200mm	-	1.00m³	
型枠	200mm	-	1.00m²	
0.75-1.5mm	400 x 700 mm	-	1.00	
曲管	200 x 200	-	1.00	
曲管	45°曲管	-	1.00	
曲管	29°曲管	-	1.00	

関東農政局手賀沼干拓建設事務所			
図面名称			
測量	年	月	日
設計	年	月	日
複写	照合		
関係係長	設計係長		

図面名称
2号用水路構造図

図面番号
27

鉄梯子詳細図 S=1/50

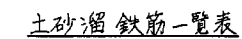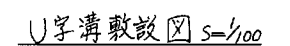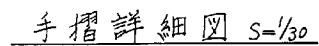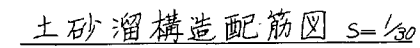

手摺ガスパイプ一覧表

鐵梯子鐵棧一覽表







規 格	主 價	單位重量	本 數	重 量
6-100×50×9	200.27	7.850	4	84.78
計				84.78
9-16×320			34	17.17
計				17.17
合 計				101.95
煤 接 口 所		68 个 所		

圖面名稱	圖面番号
鉄梯子, U字溝, 土砂溜, 手摺詳細図	28

樋管及取合工構造図

Scale 1/40

図面名称	図面番号
樋管及取合工構造図	29

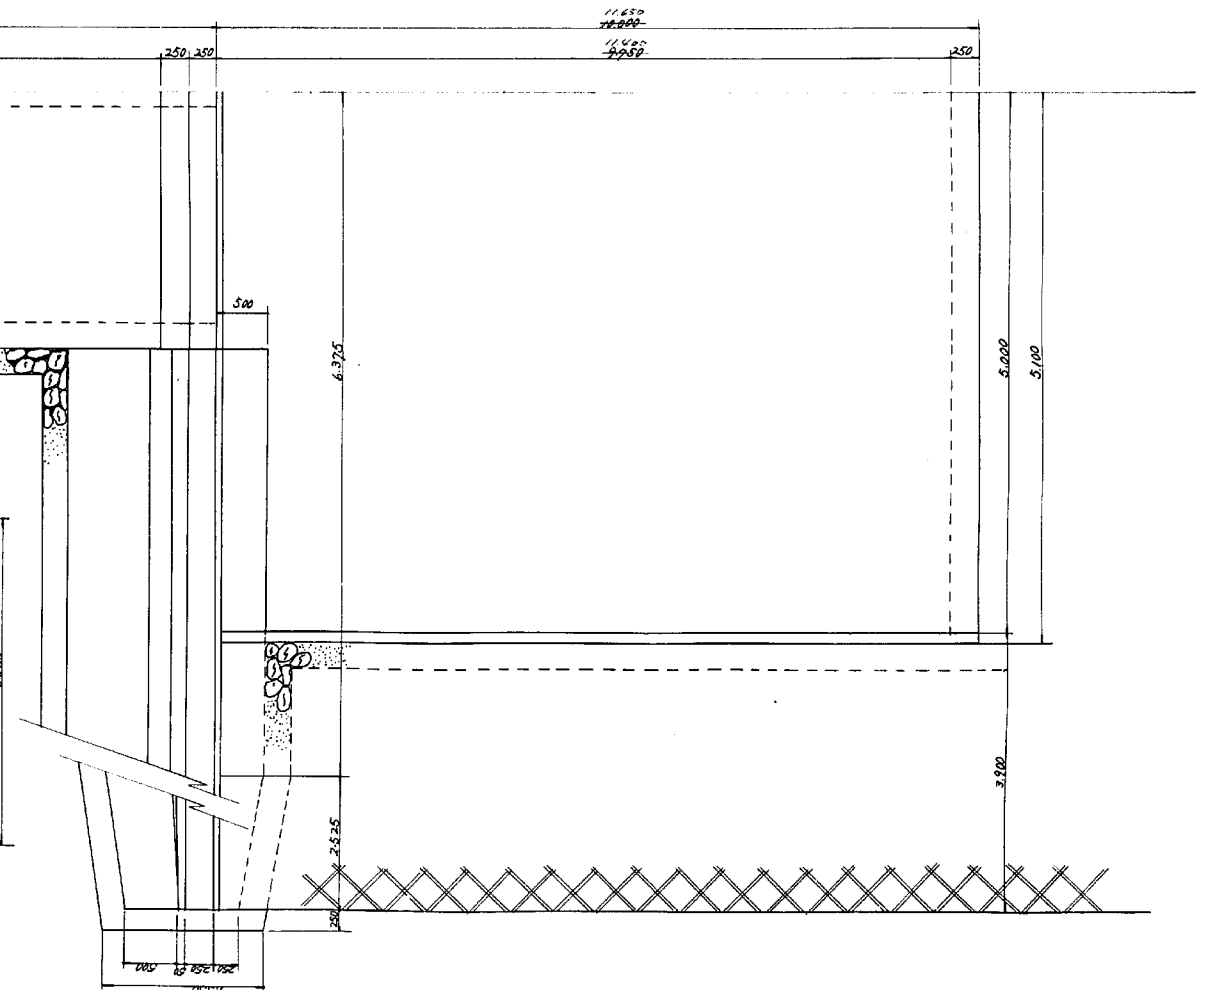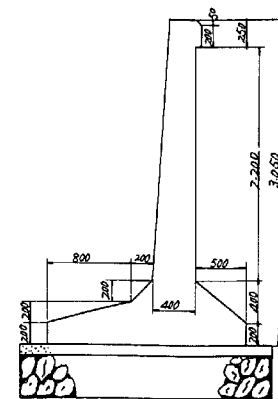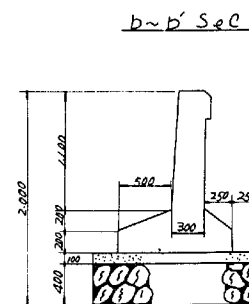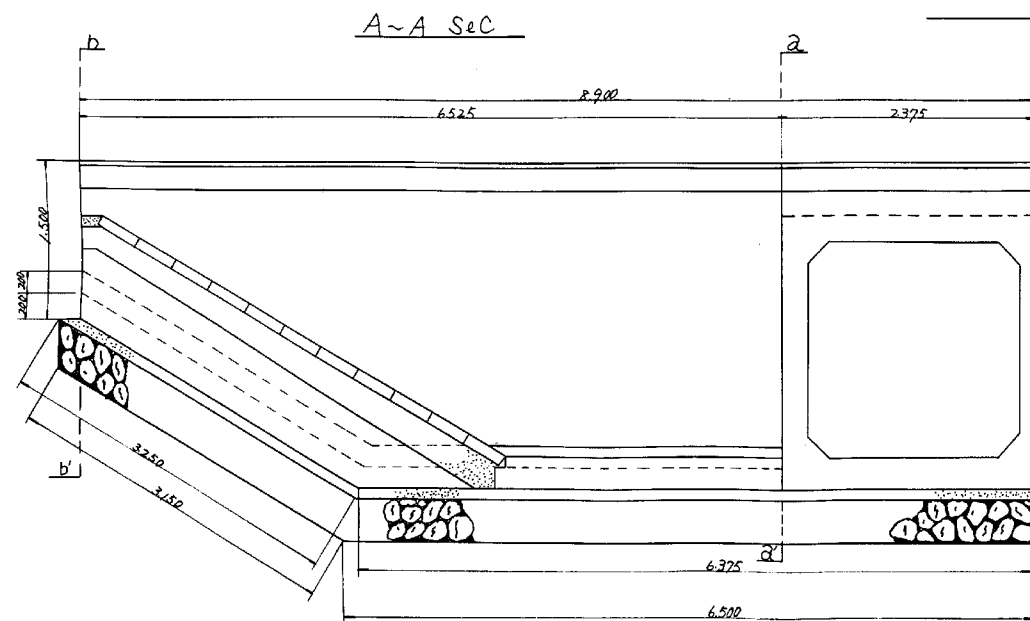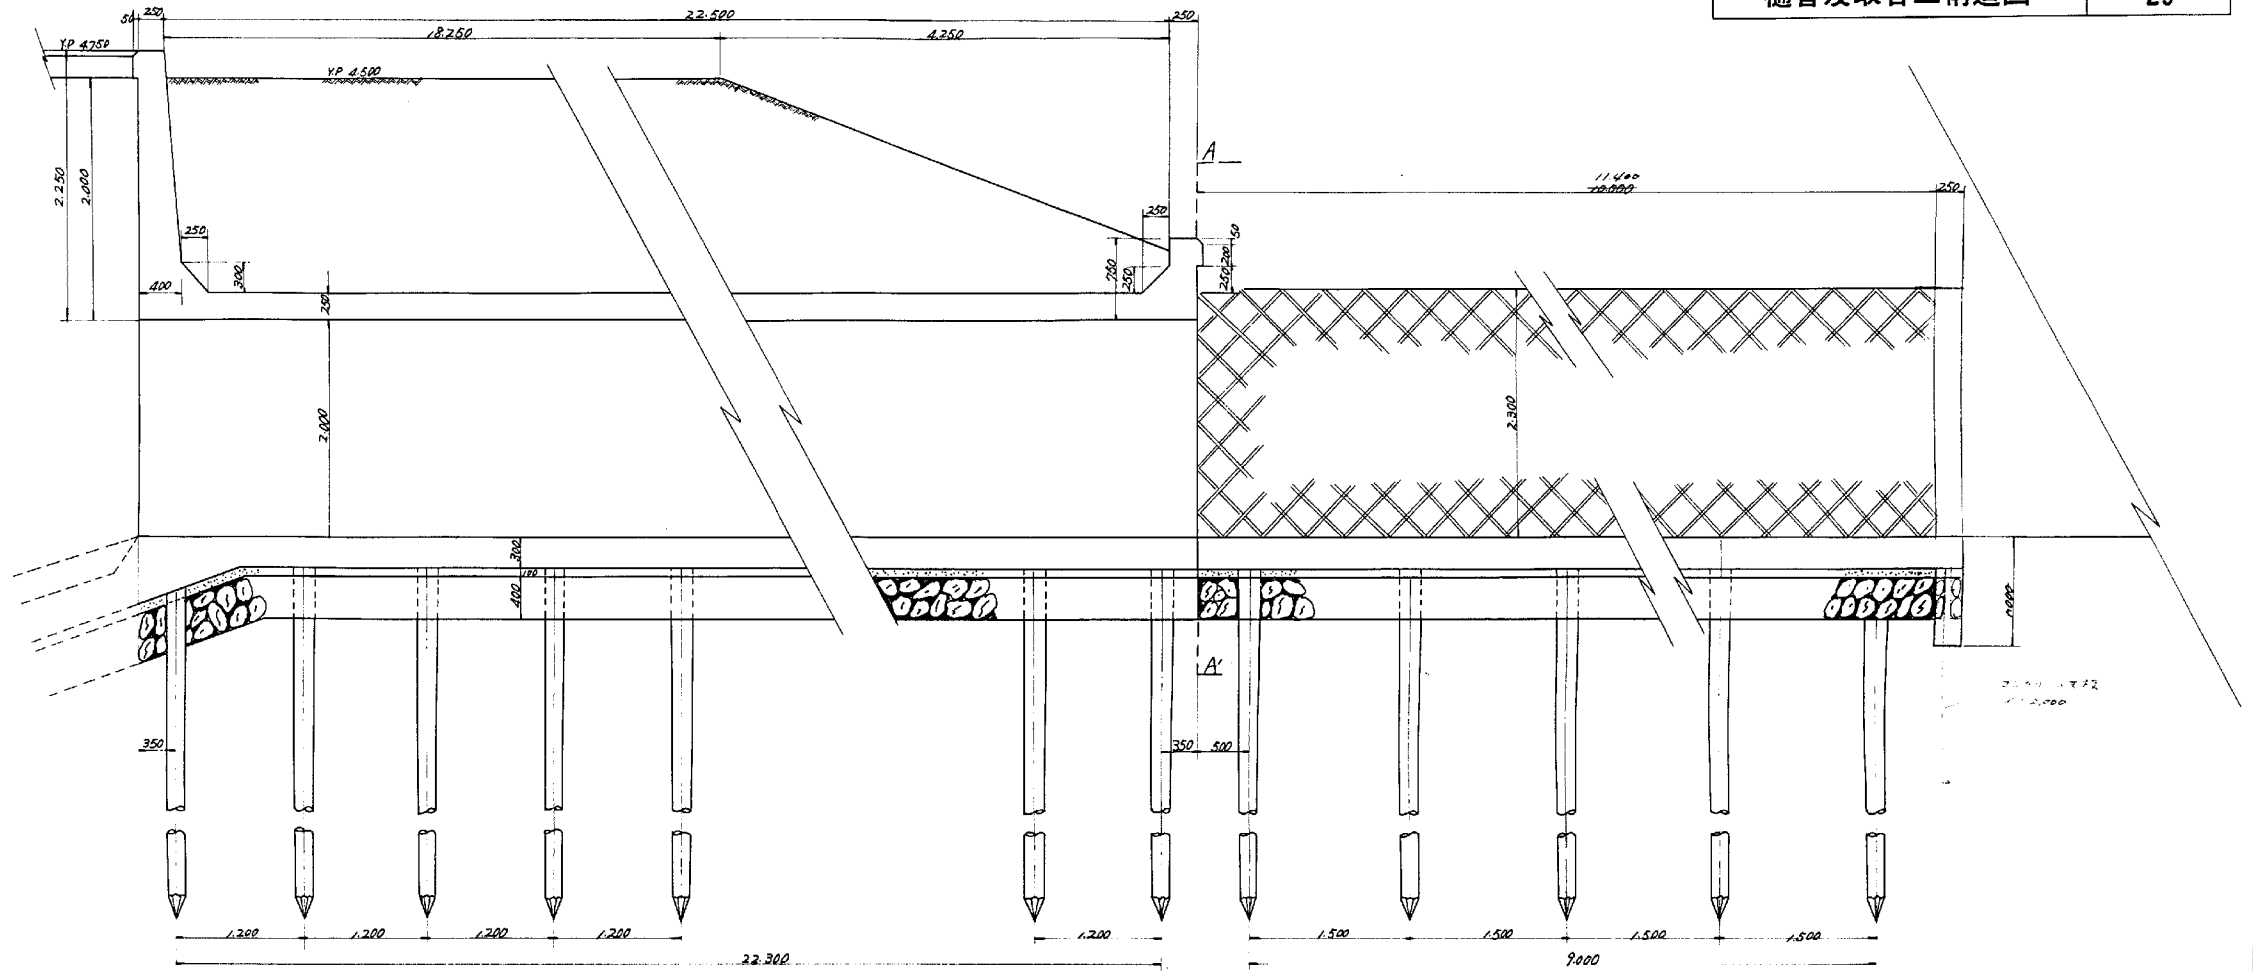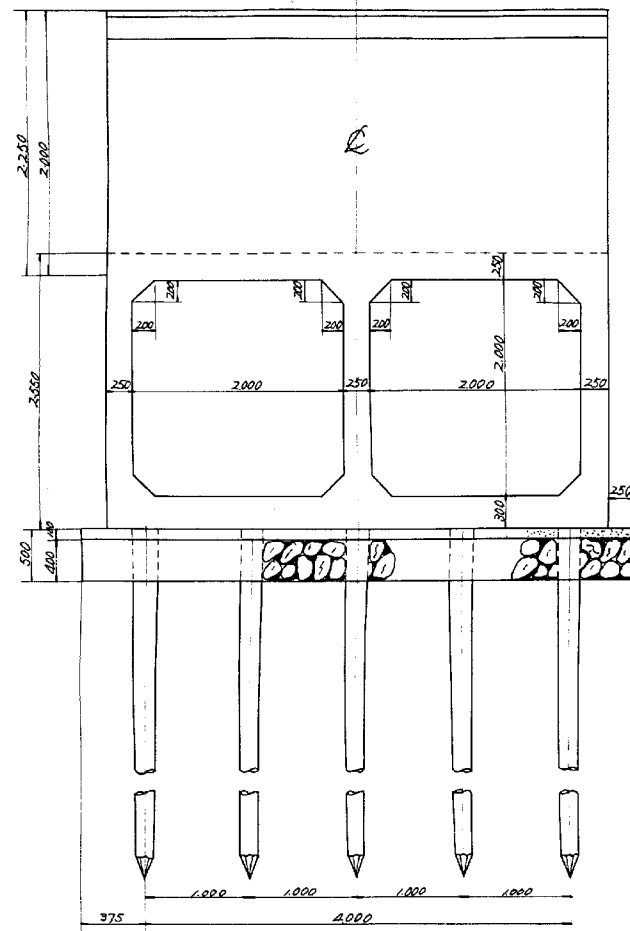





断面图

桶管及取合工配筋图




Scale 1/40

前面




背面

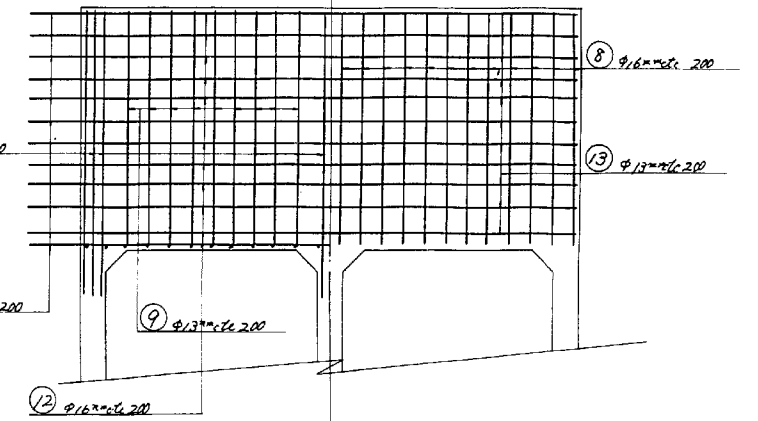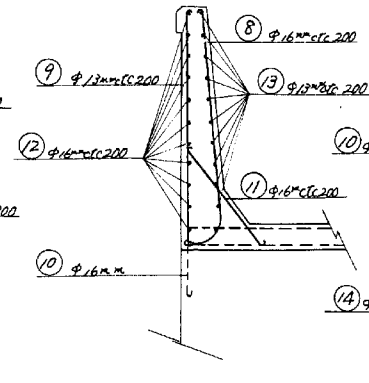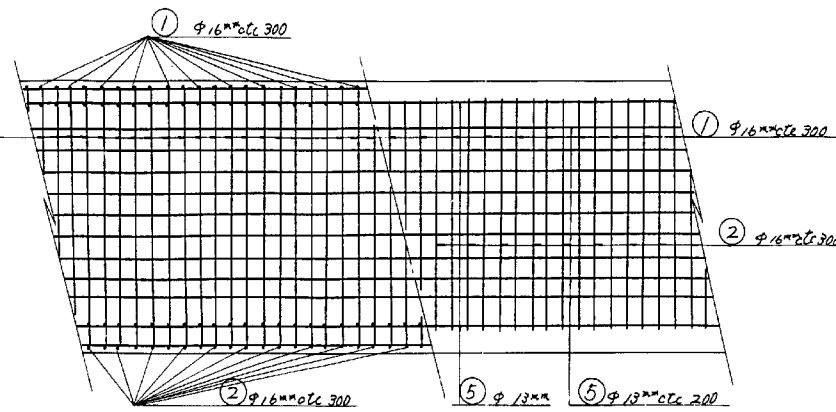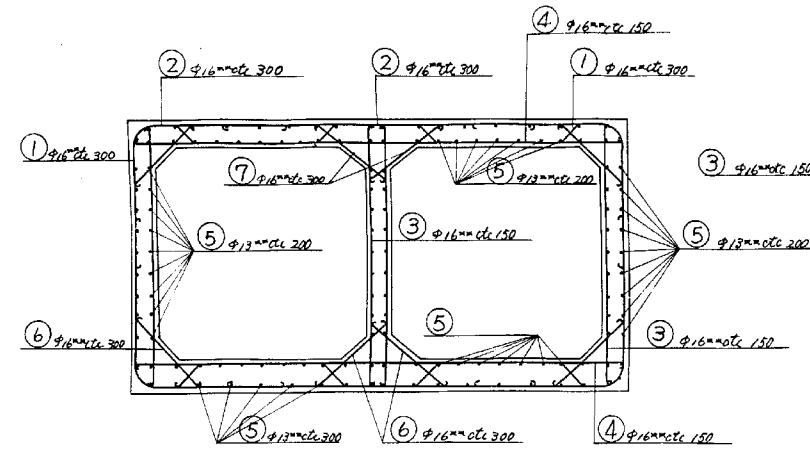


上版

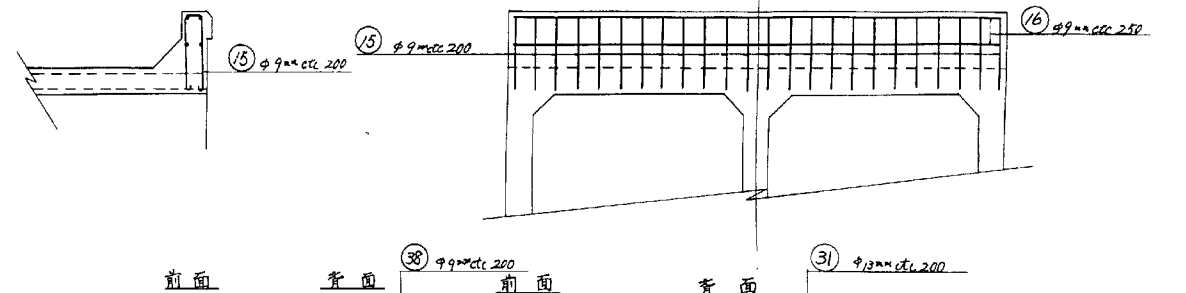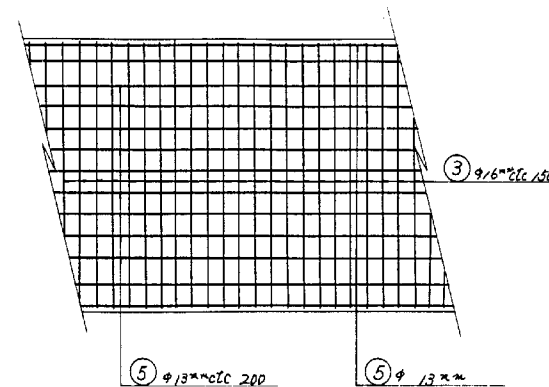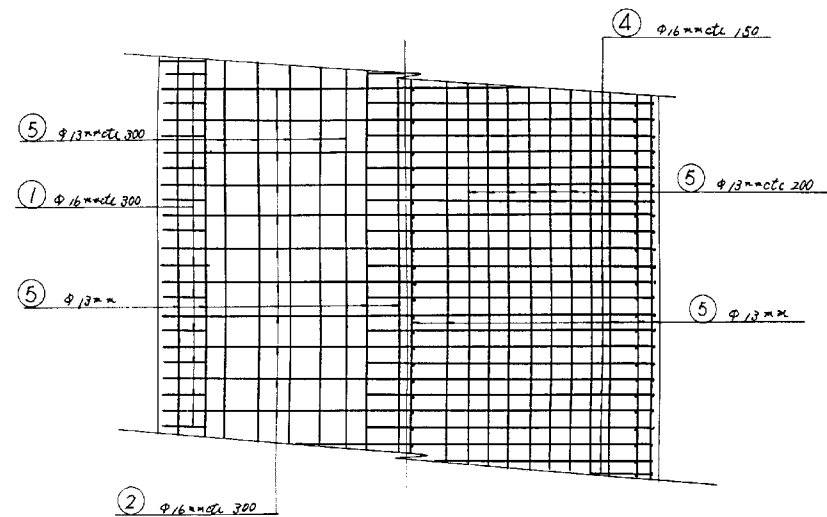

下版

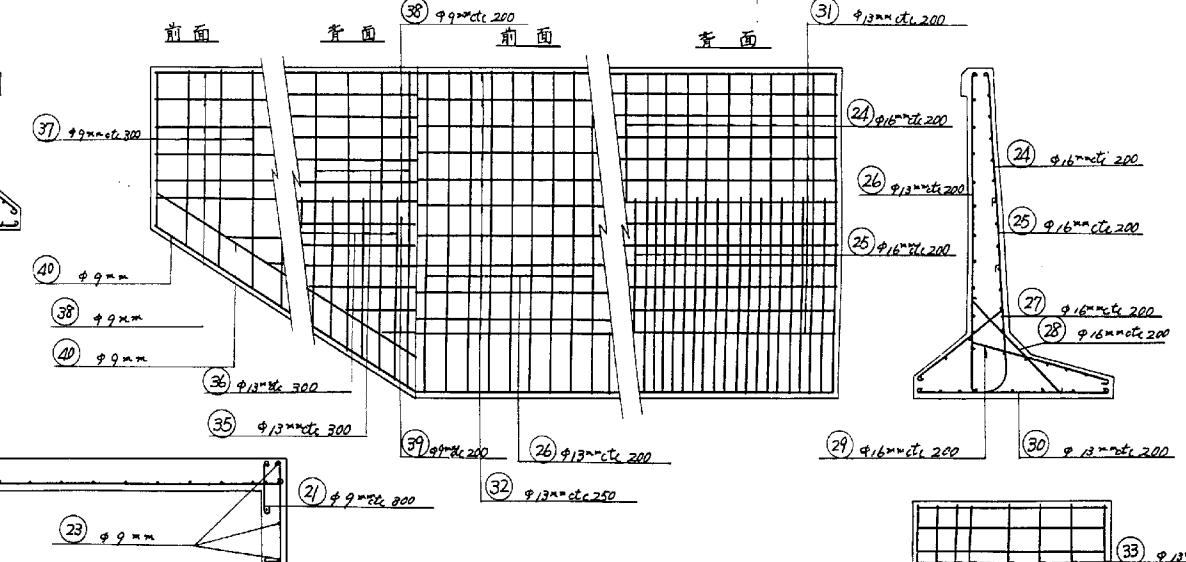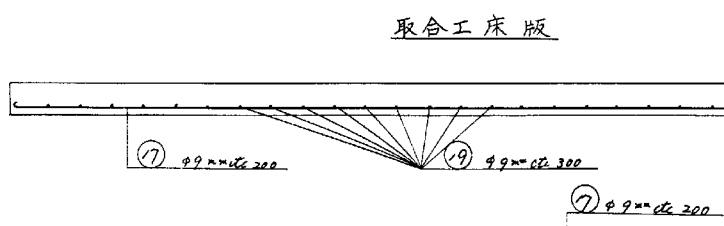
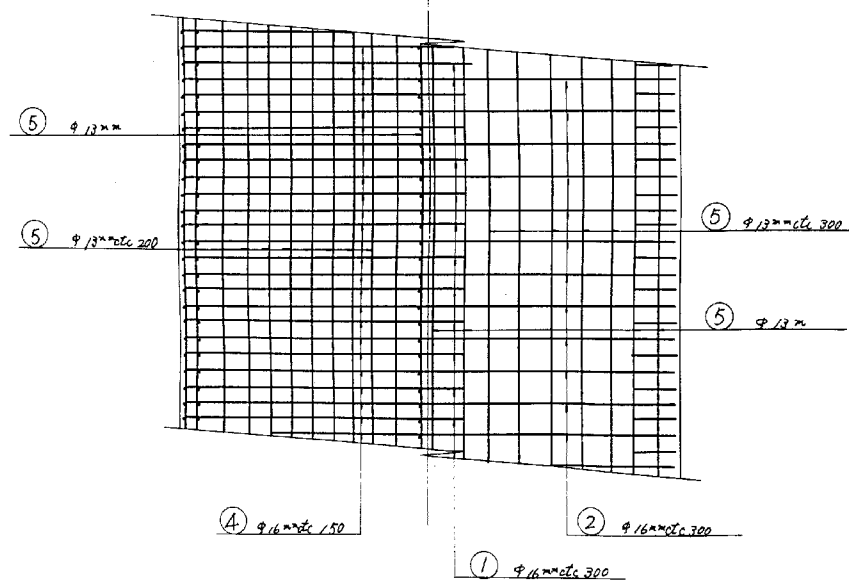


取合工床版

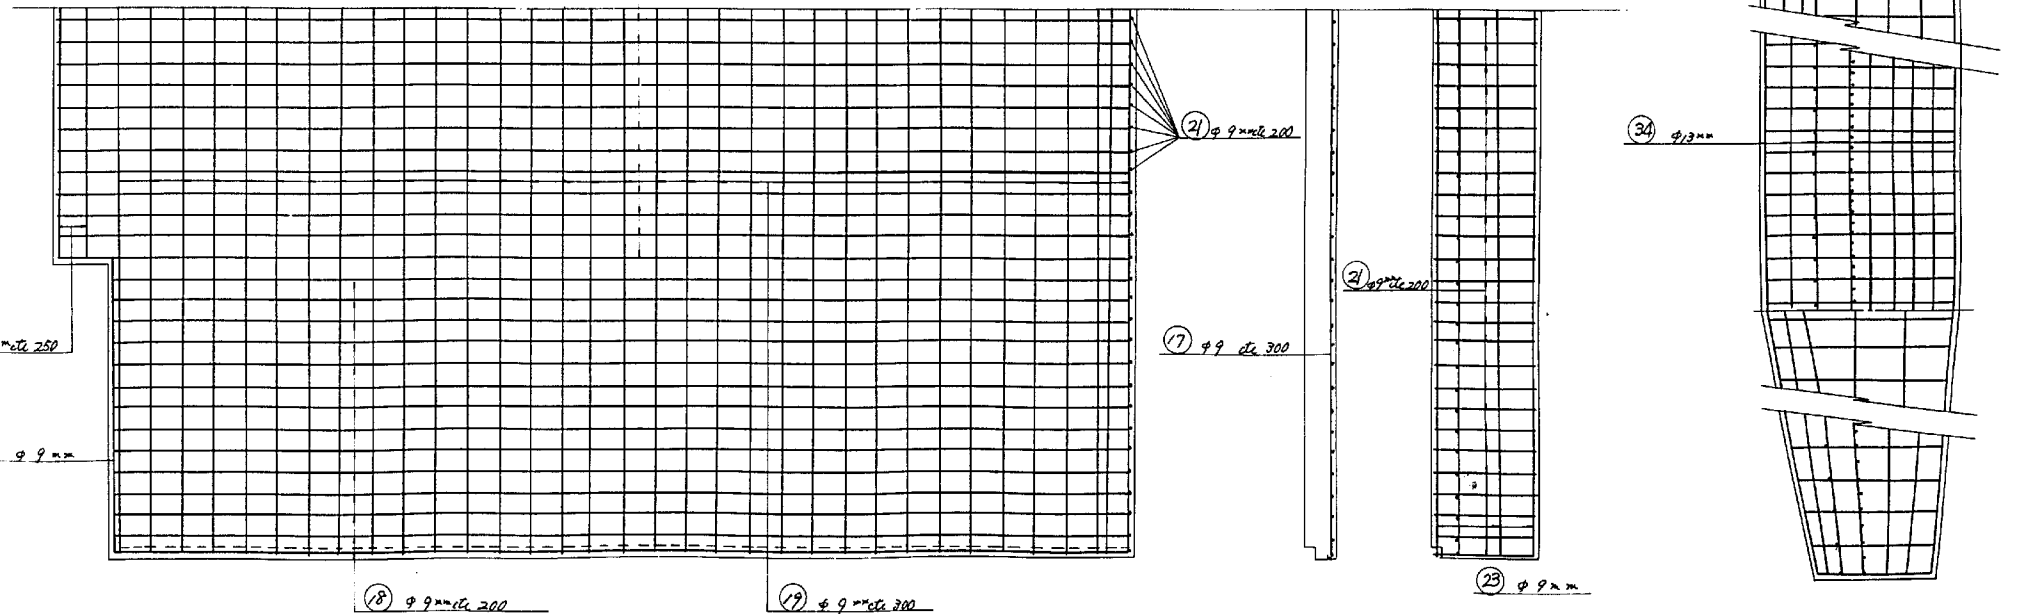


图面名称	图面番号
桶管及取合工配筋图	30

変更図.

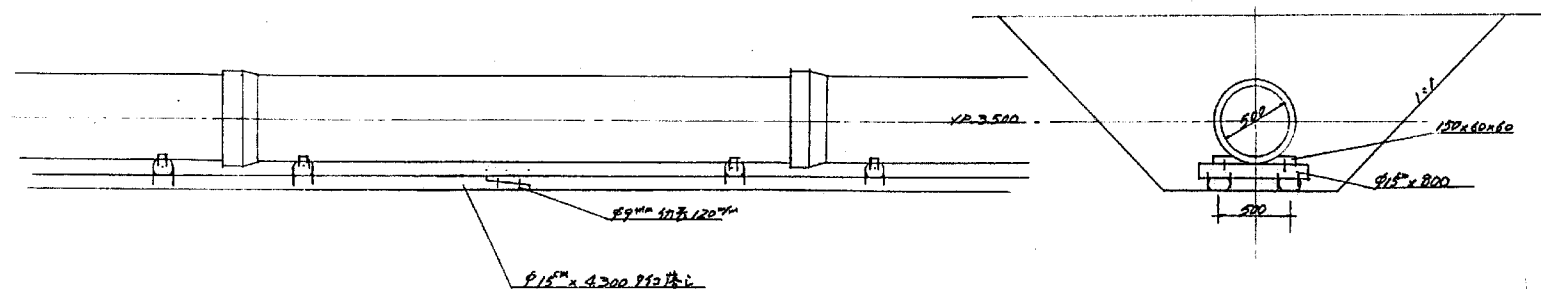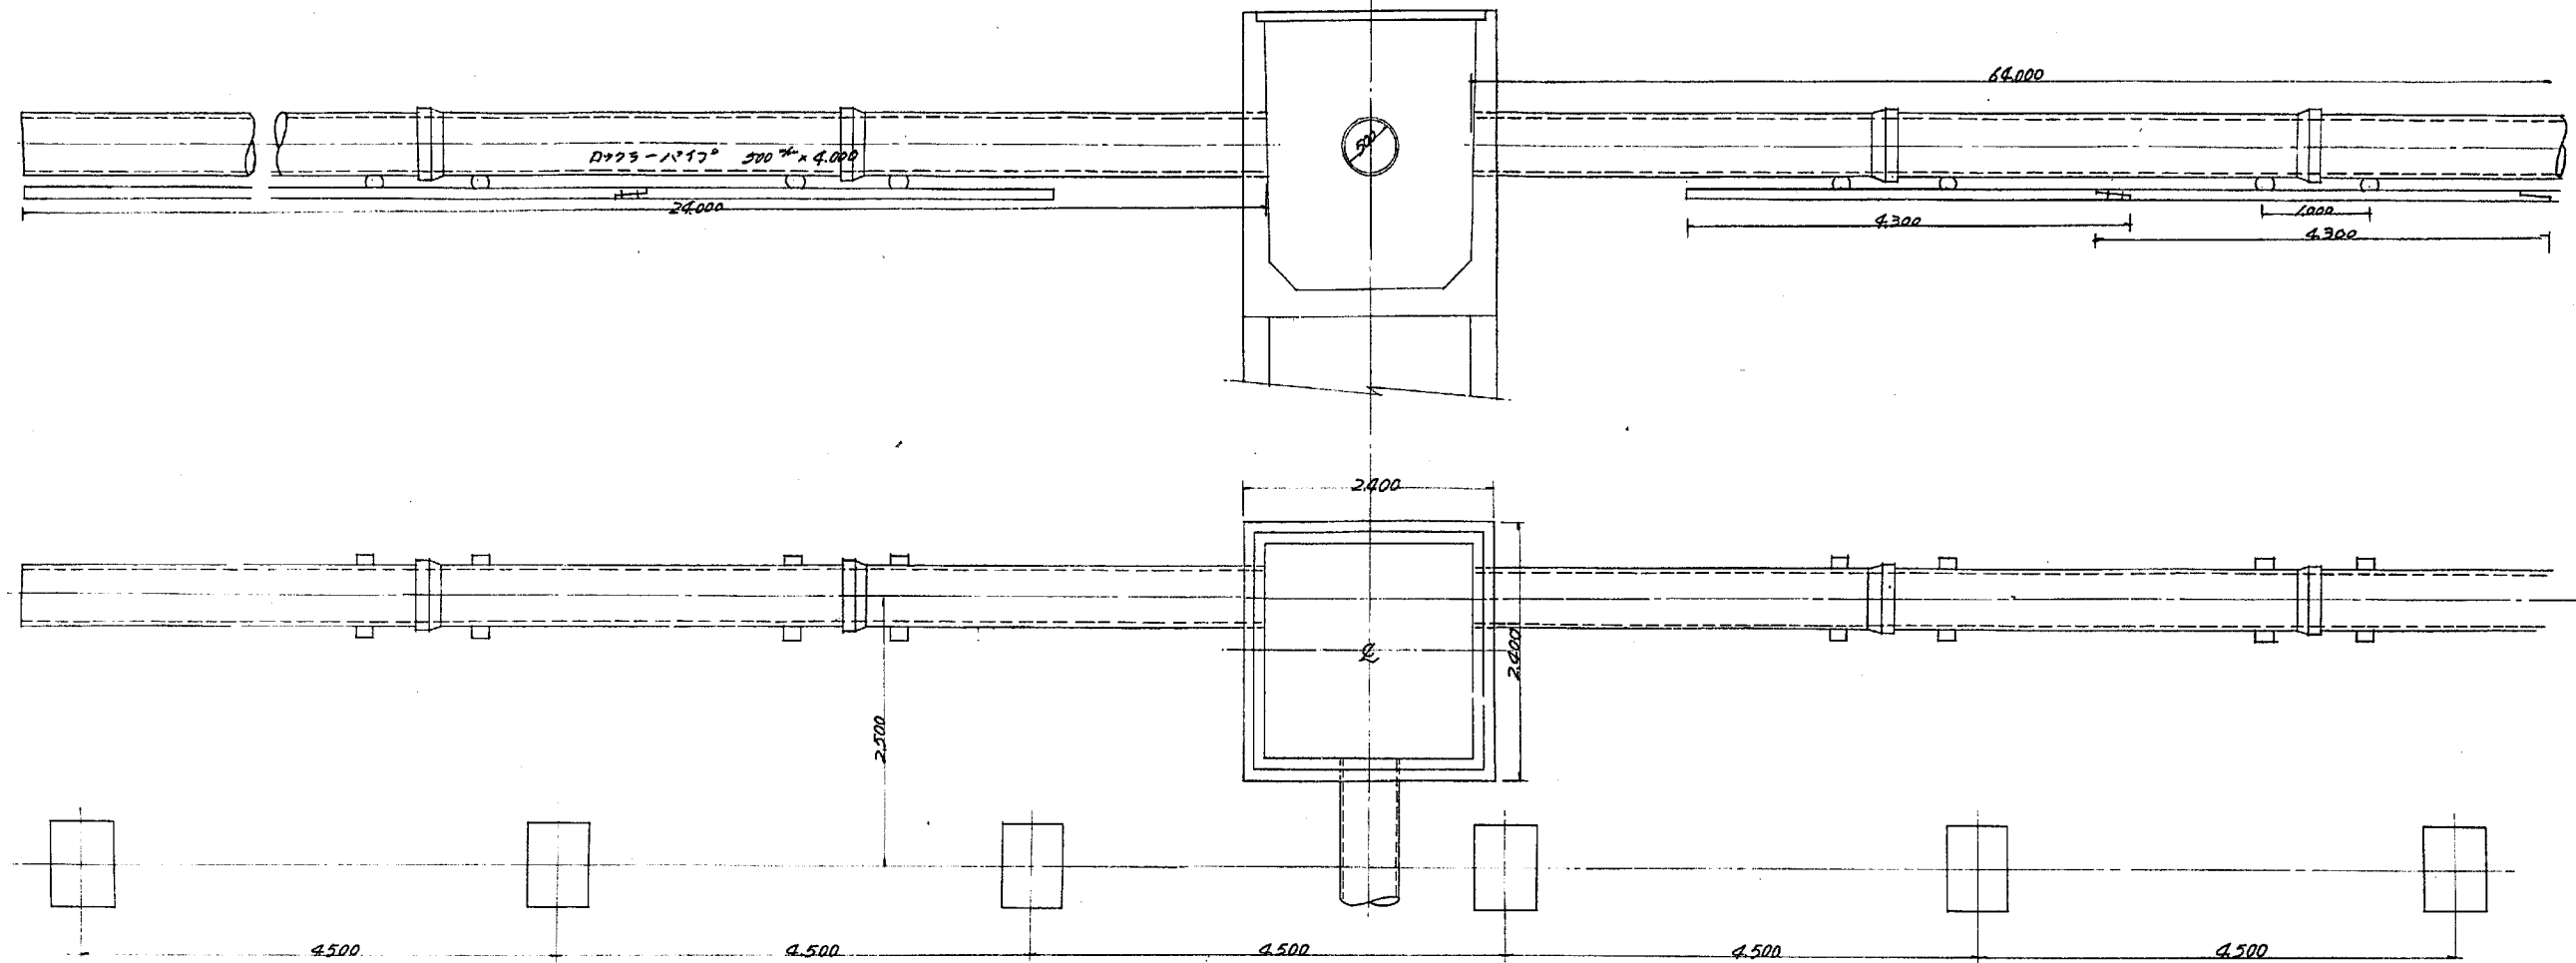



校 料 表	
1	2
3	4
5	6
99	100

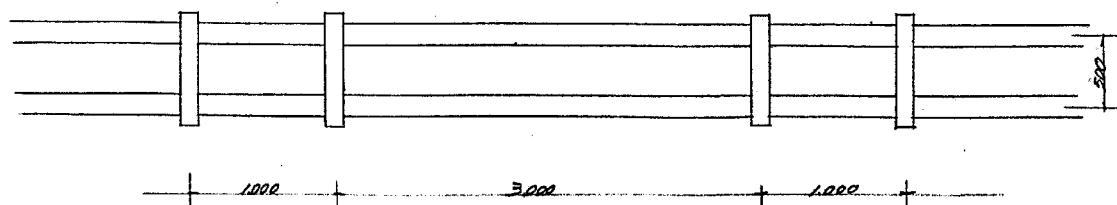[illegible]


廣東農政局手實招下拓建設事業所			
圖面名稱			
測 量		年	月
設 計		終了	年 月
複 核		終了	
匯 算		照 合	
關係係長		設計係長	

図 面 名 称	図面番号
用水路構造図	31

取合工構造図 Scale 1/30

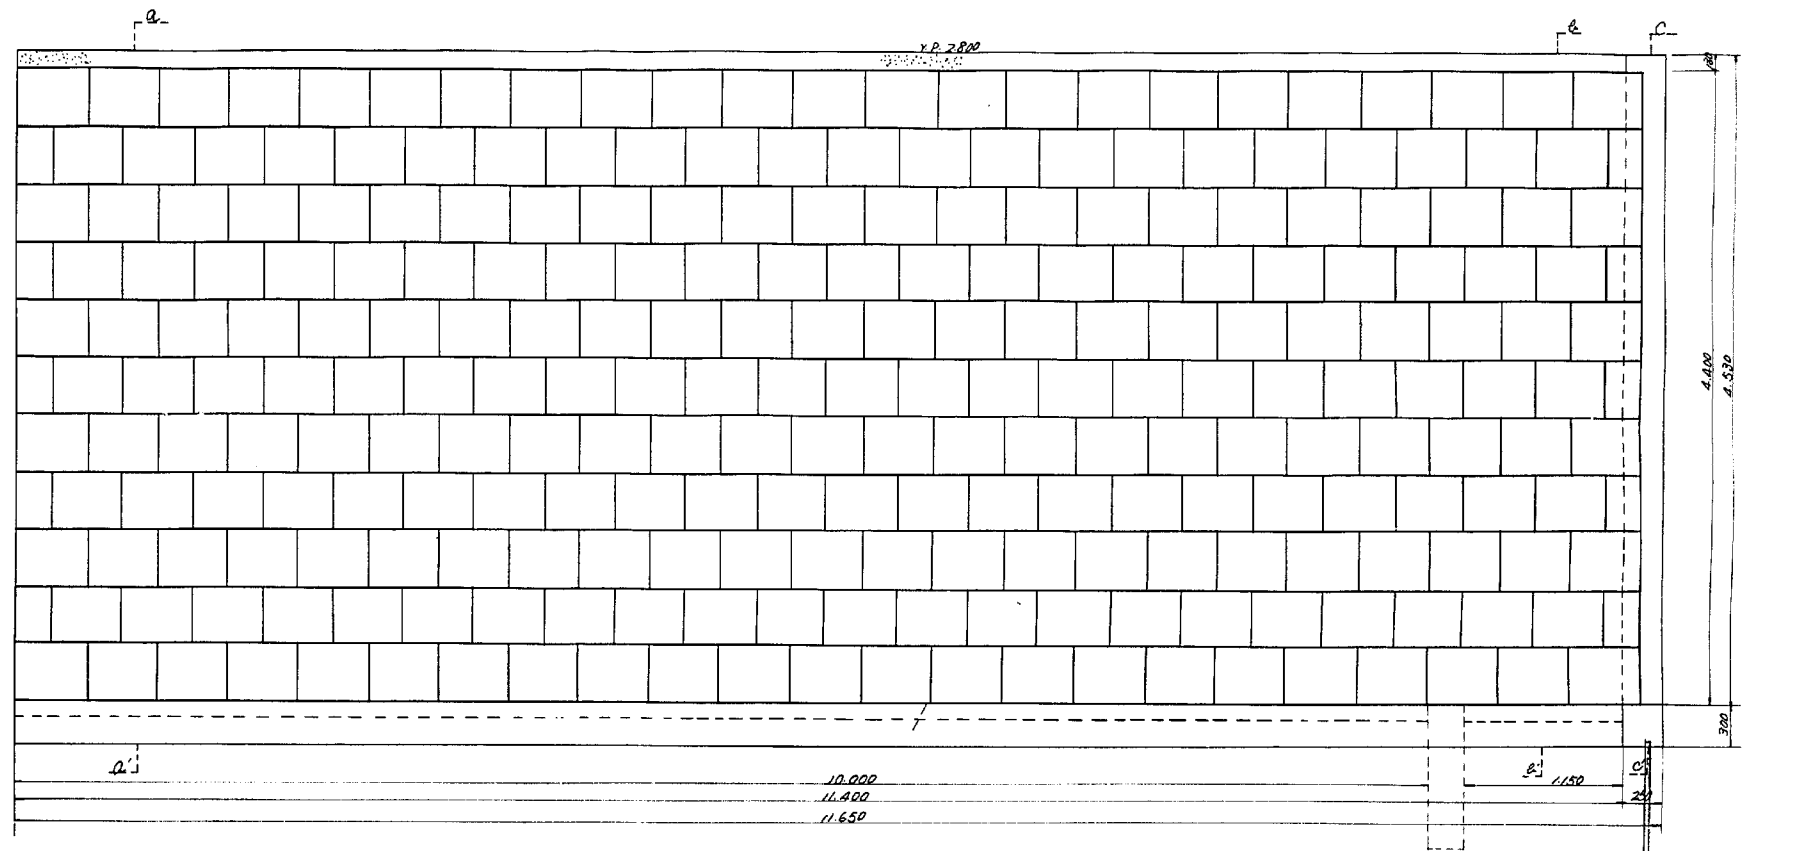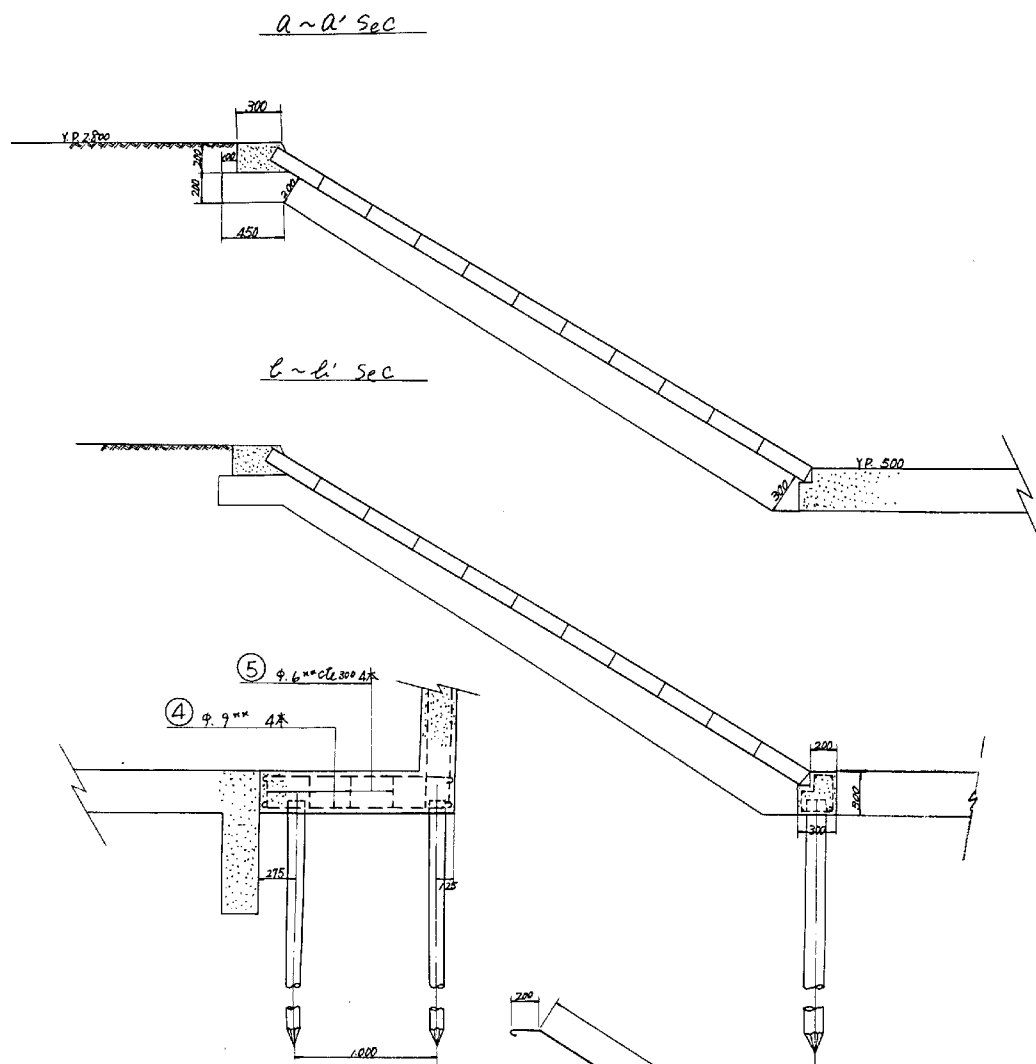

ブロック詳細図 Scale 1/10


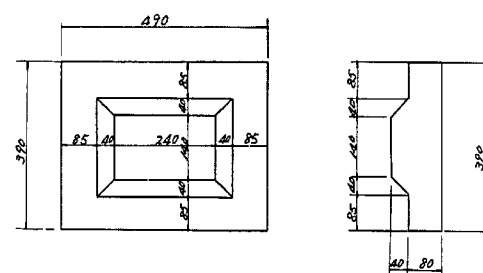


鉄筋一覧表

番号	名称	径	長さ	単位	本数	重量	備考
1	組立筋	9	4820	0.499	2.415	2	4.830
2	-	9	4550	0.499	2.270	2	4.540
3	-	6	800	0.222	0.178	15	2.670
4	-	9	1420	0.499	0.719	5	3.595
5	-	6	900	0.222	0.200	4	0.800
計							16.435


材料表

名称	規格	数量	単位	備考
素地	300 x 400	12	本	
コンクリート	150 x 150	1236	m ²	
型枠		12.380	m ²	
埋込	切込砂利	25.608	m ³	
ブロック	390 x 490	496	ヶ	
-	390 x 245	20	ヶ	
227リ-A等板	40 x 40 x 200	45	ヶ	

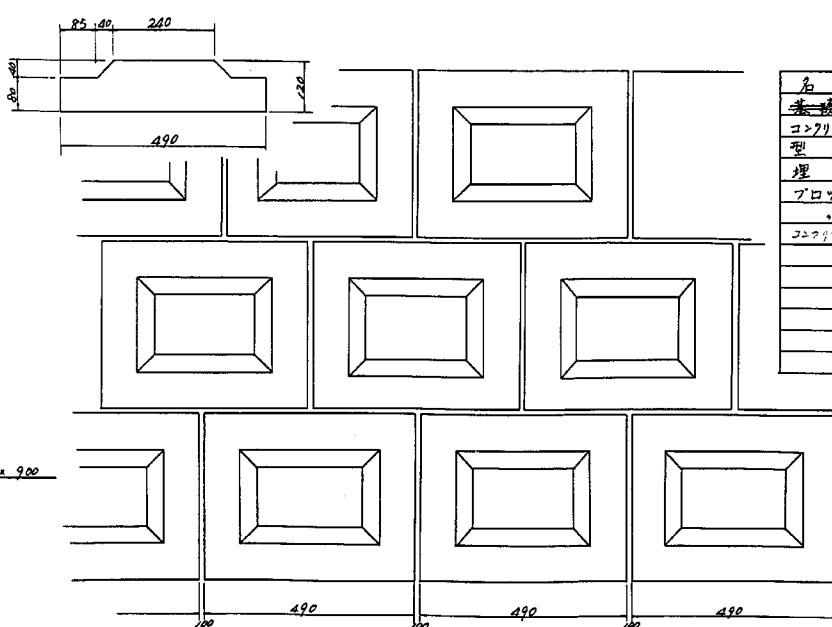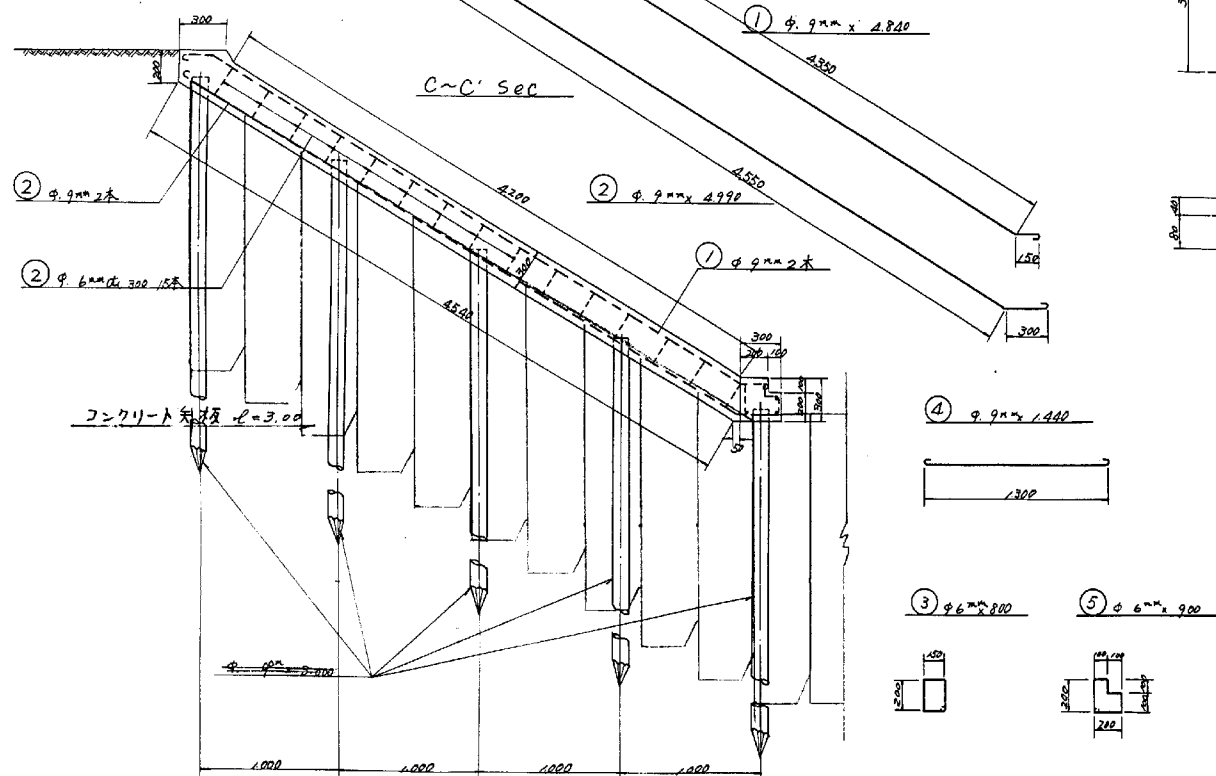


図面名称	図面番号
取合工構造図	32


吐水槽及取合工側面図 Scale 1/50

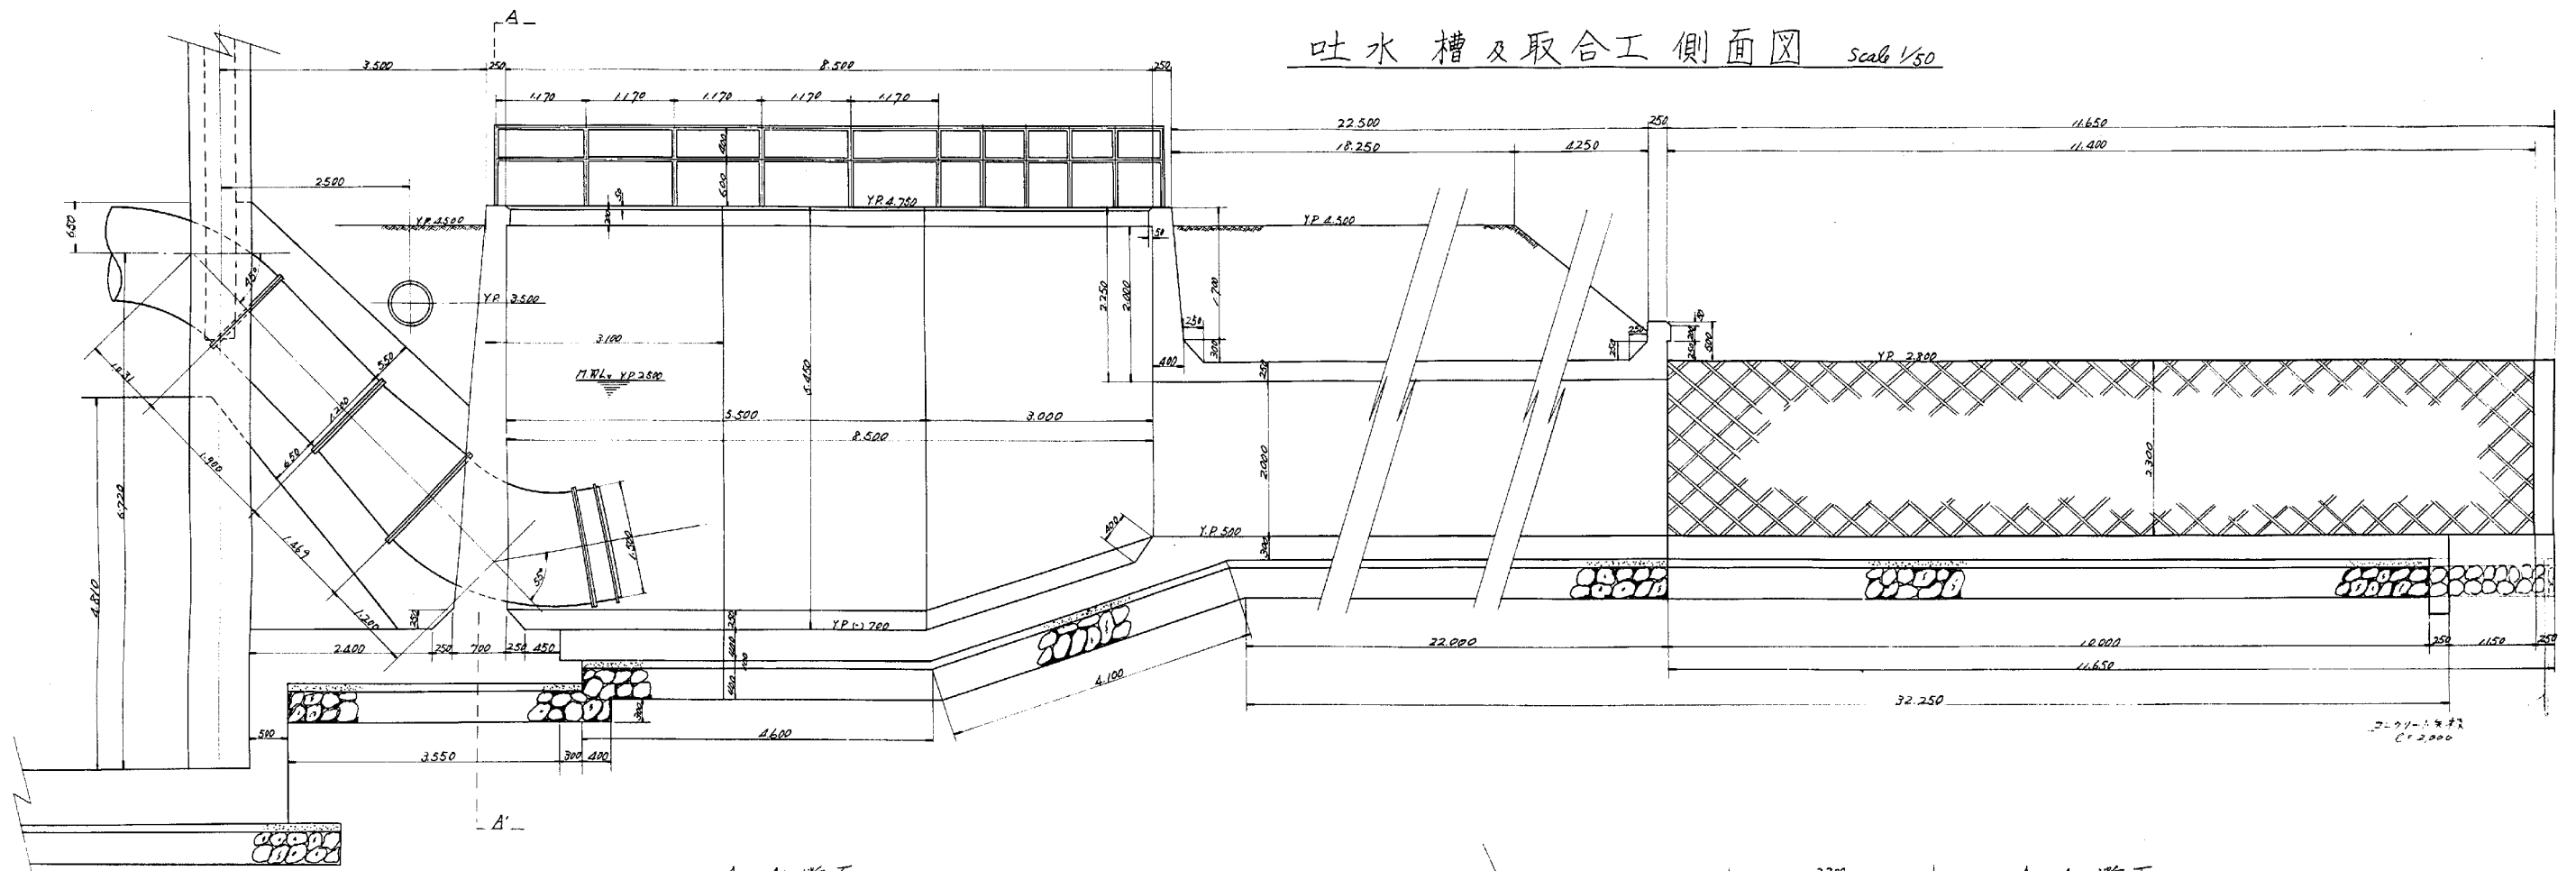

A~A' 断面

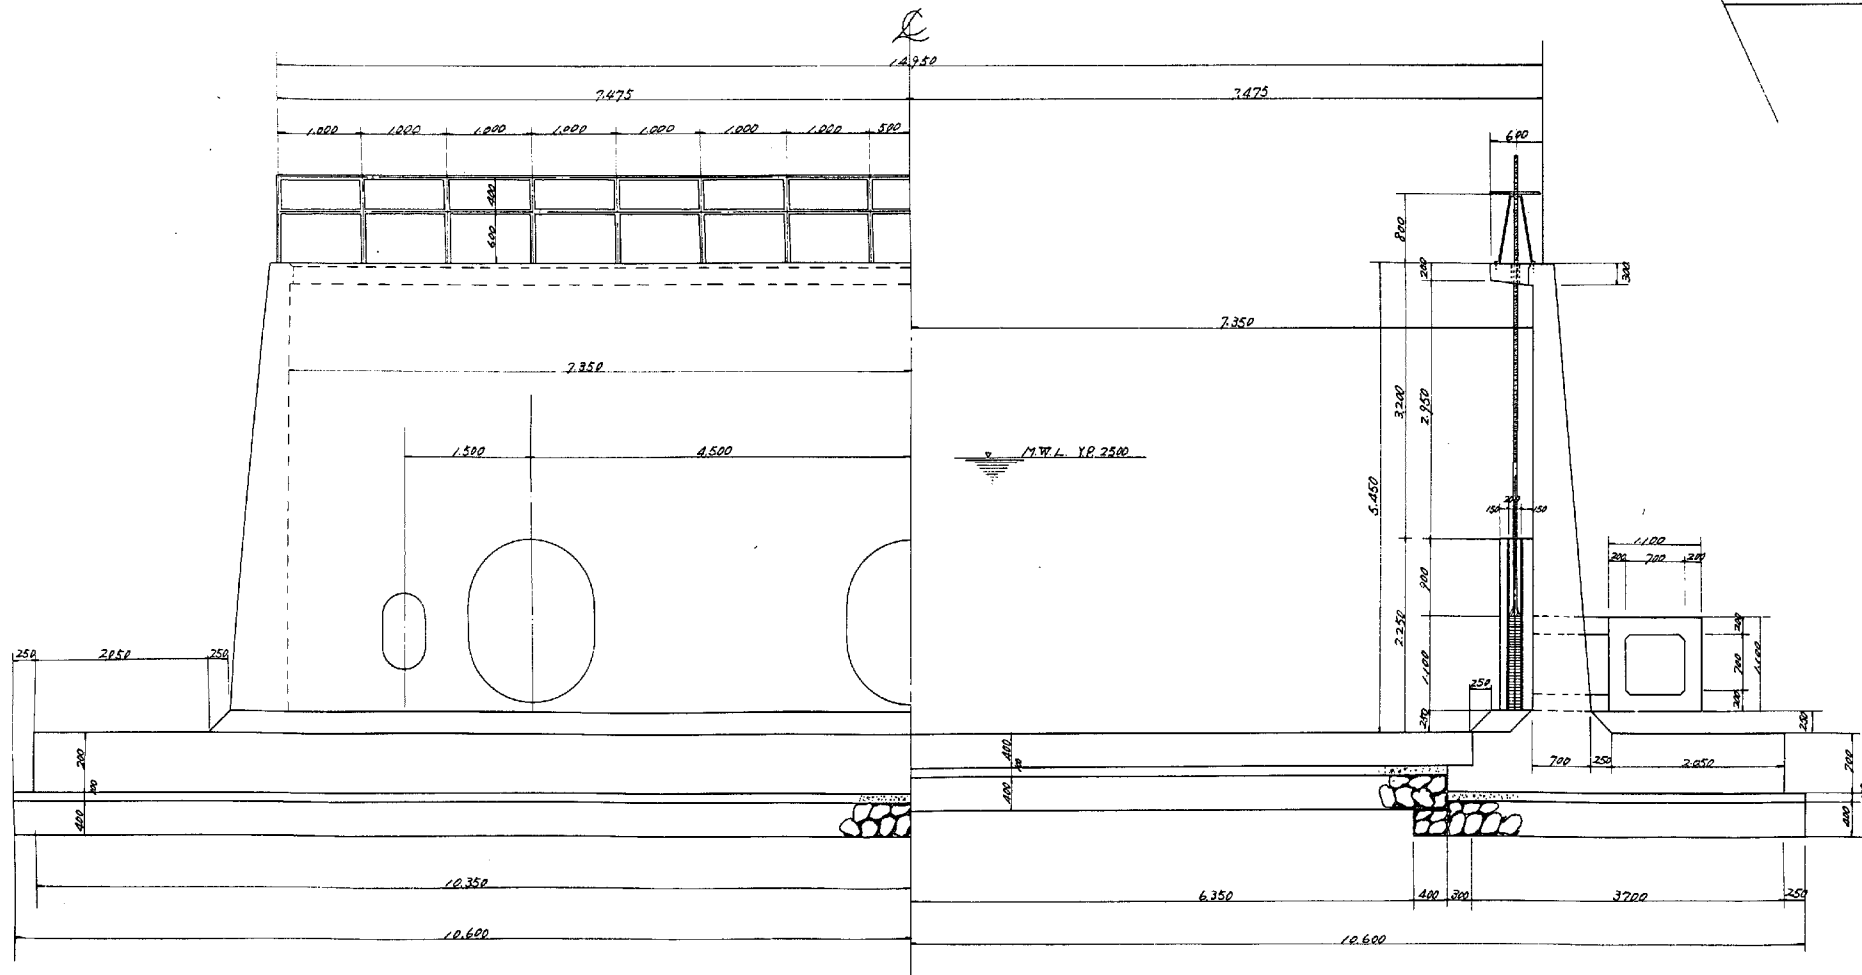

A~A' 断面

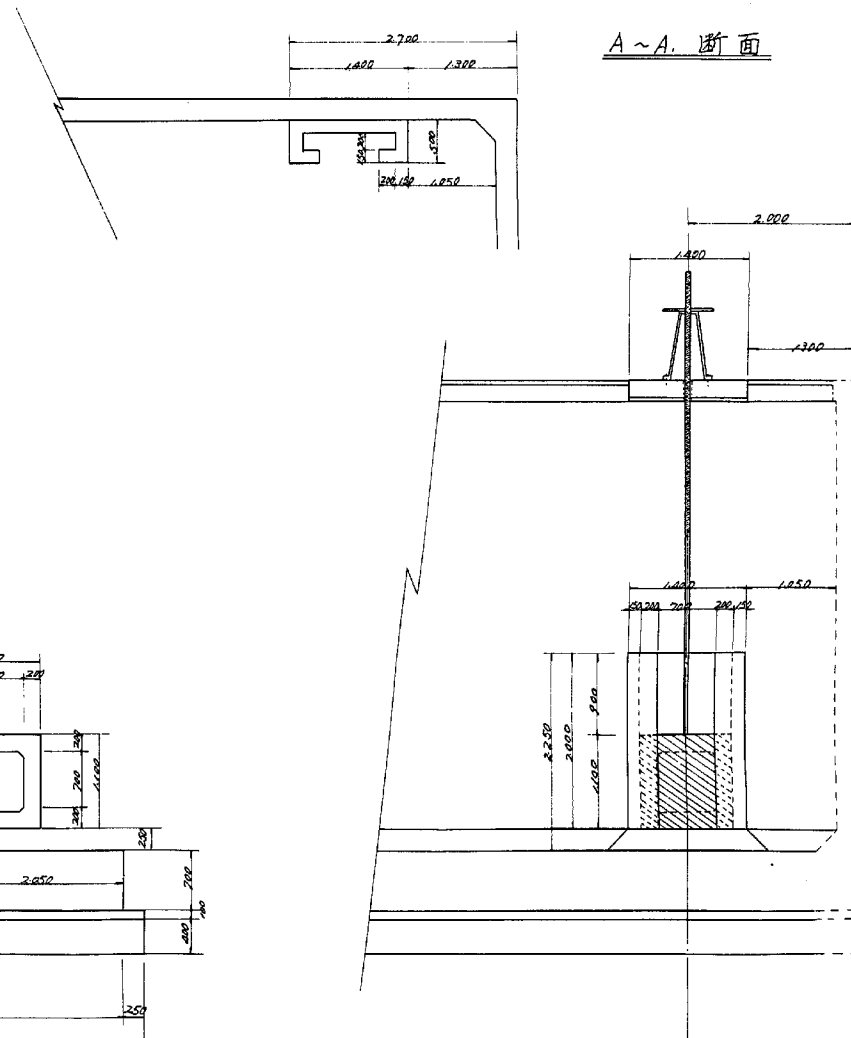

愛知県印旛沼干拓事業所			
図面名称		年月	
測量		年	月
設計		年	月
校核		年	月
照合		年	月

図面名称	図面番号
吐水槽及取合工側面図	33



底 版

吐水槽 1号配筋图 1/50


Scale 1/50

a-a' sec



a-a' sec背面

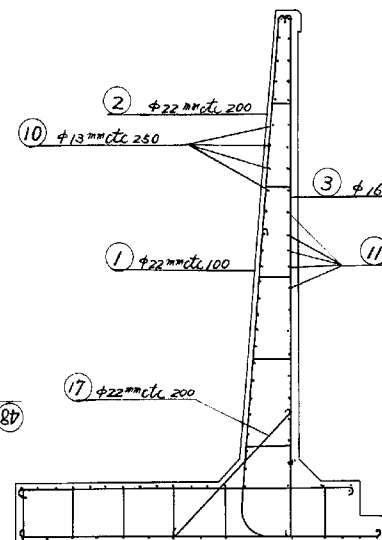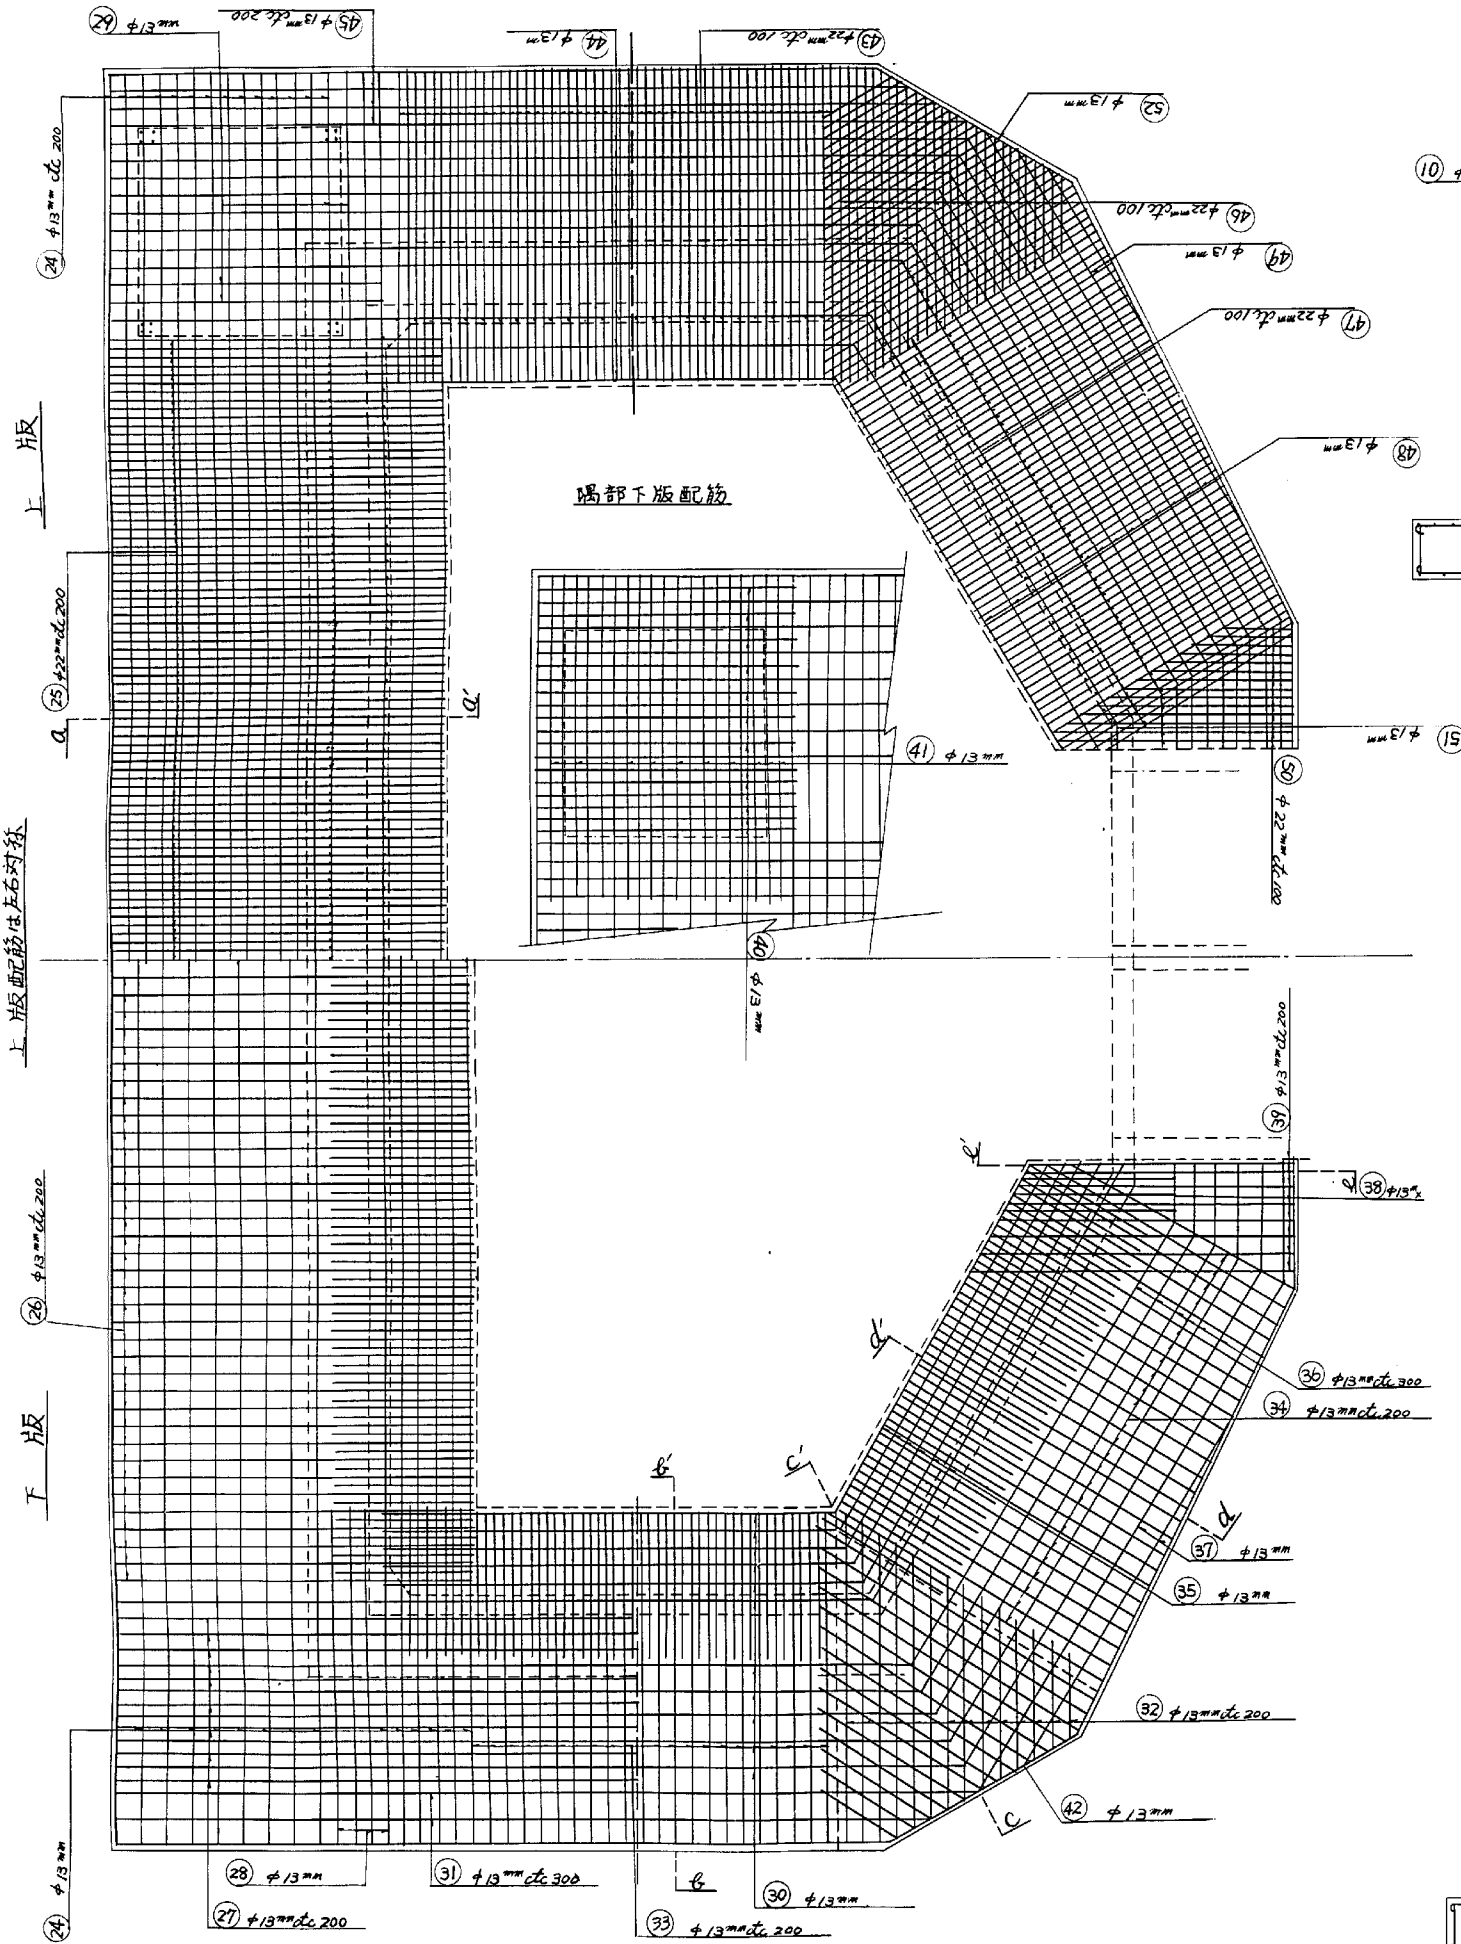


f-f' sec

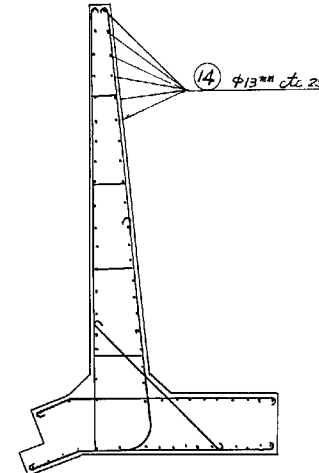


b-b' sec

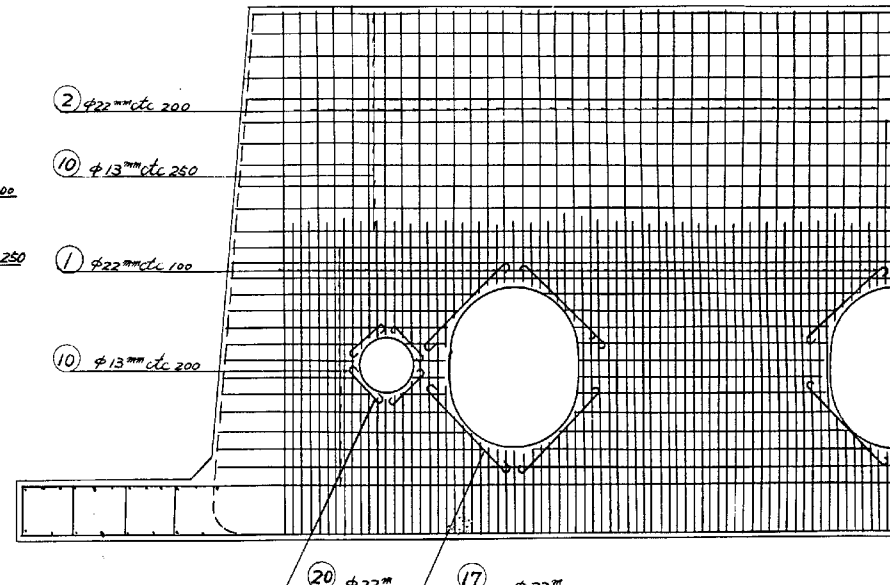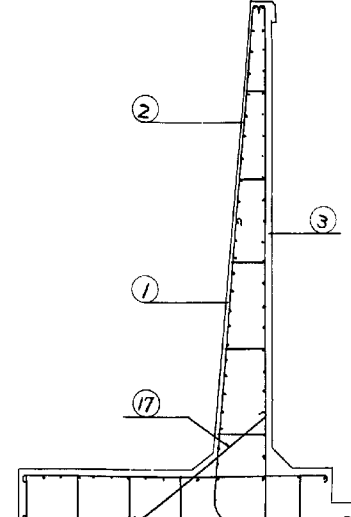

a-a' sec前面

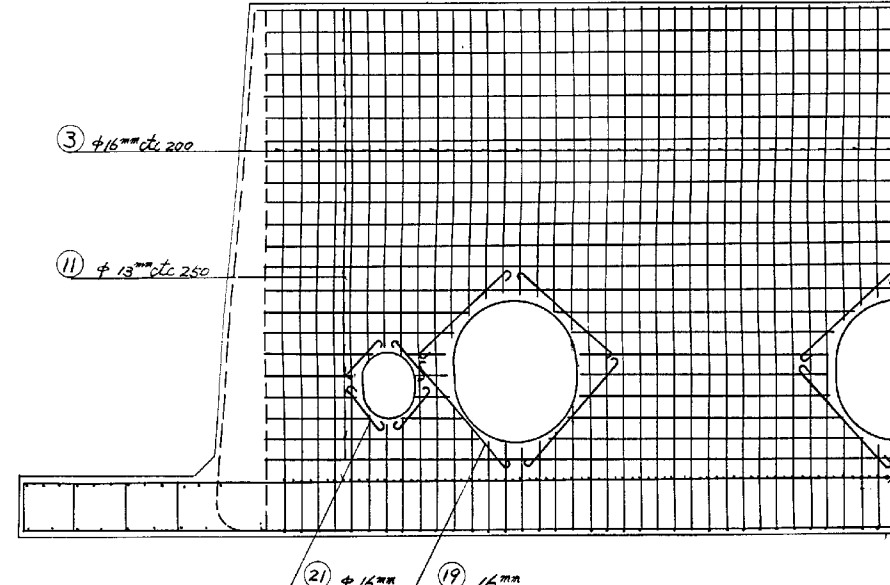


a-a' sec前面

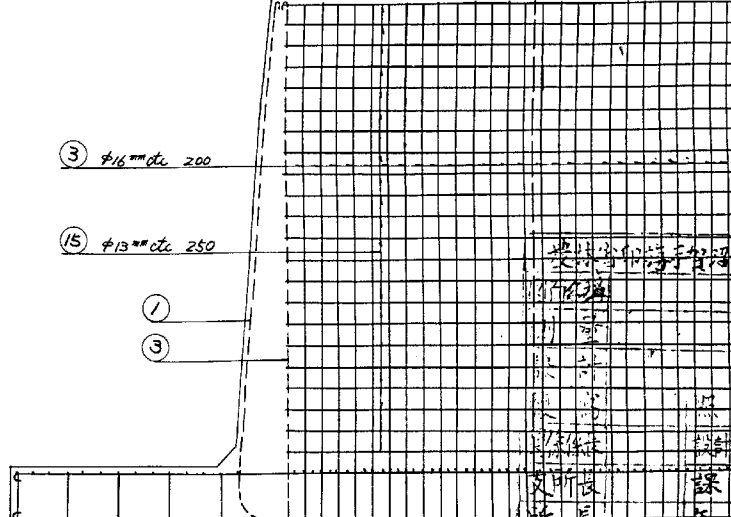

设计者	校对者	审核者	批准者
张明	李华	王强	赵刚
日期	日期	日期	日期
2023.10.10	2023.10.10	2023.10.10	2023.10.10


c~c sec 背面

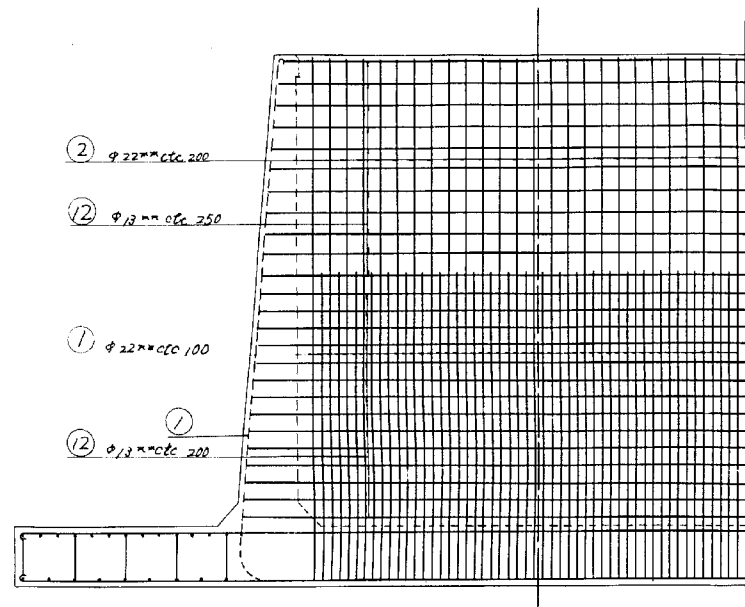



c~c' sec

c~c' sec 前面

c~c' sec 背面

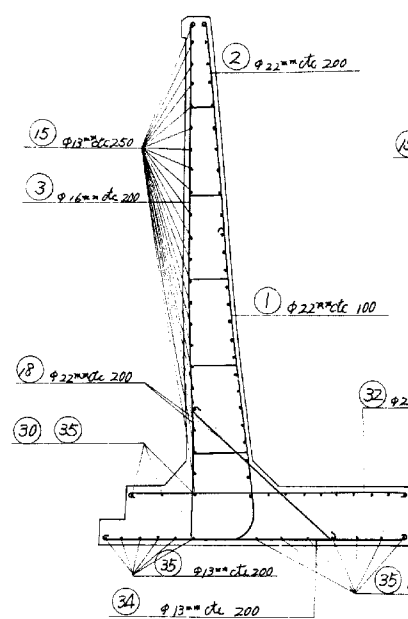


d~d' sec

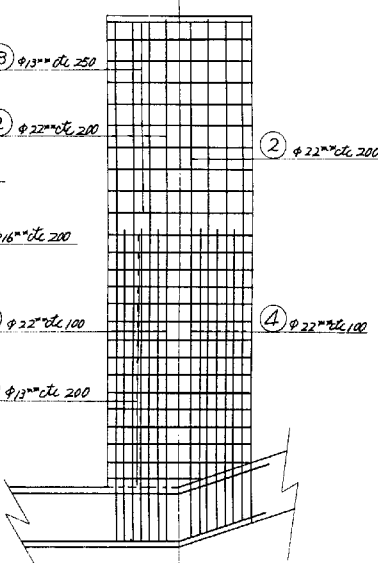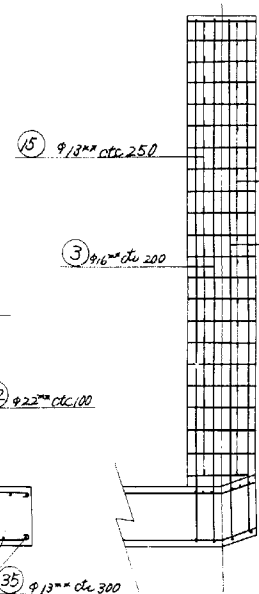


d~d' sec 前面


d~d' sec 背面

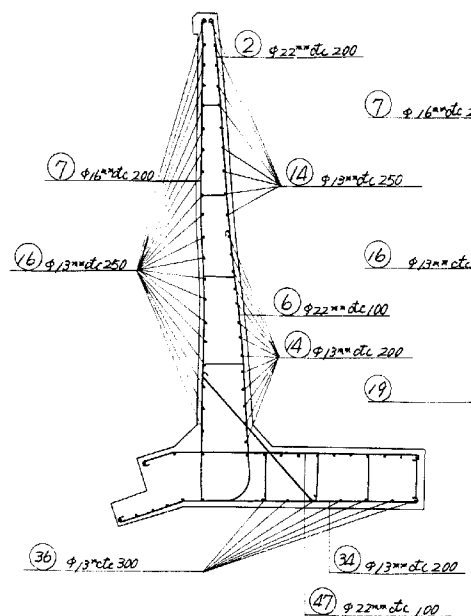

d~d' sec



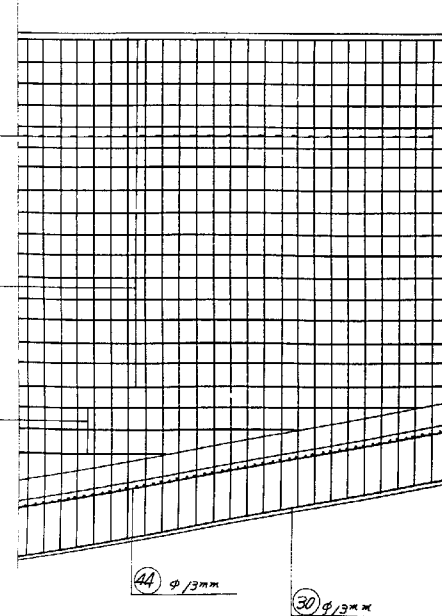


d~d' sec 前面

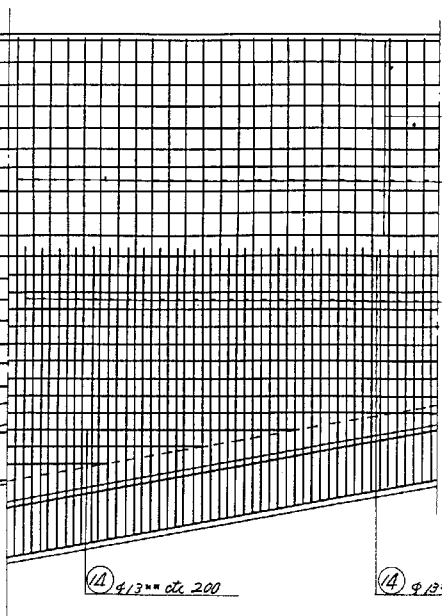

d~d' sec 背面

吐水槽1号配筋図 その2

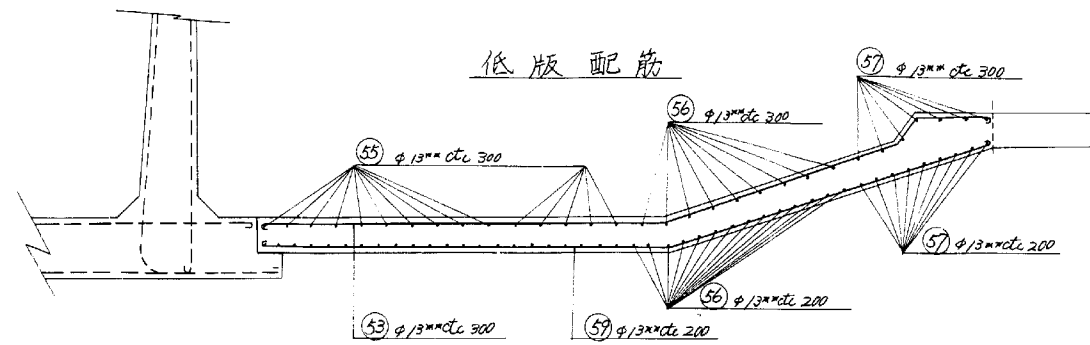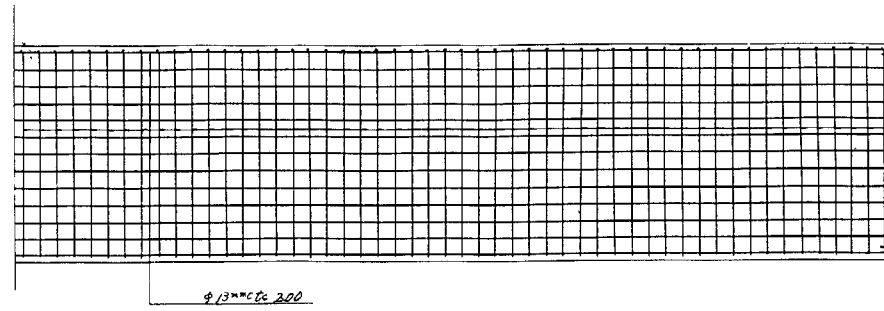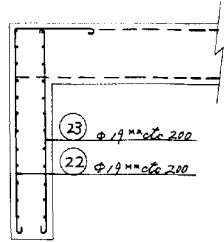

⑤⑤ φ13mm c/c 300

⑤④ φ13mm c/c 300

⑤③ φ13mm c/c 300

⑤⑥ φ13mm c/c 300

上版

④④ φ13mm c/c 250


⑤⑥ φ13mm c/c 200

② φ22mm c/c 200

⑥ φ22mm c/c 100

⑤⑤ φ13mm c/c 200


下版

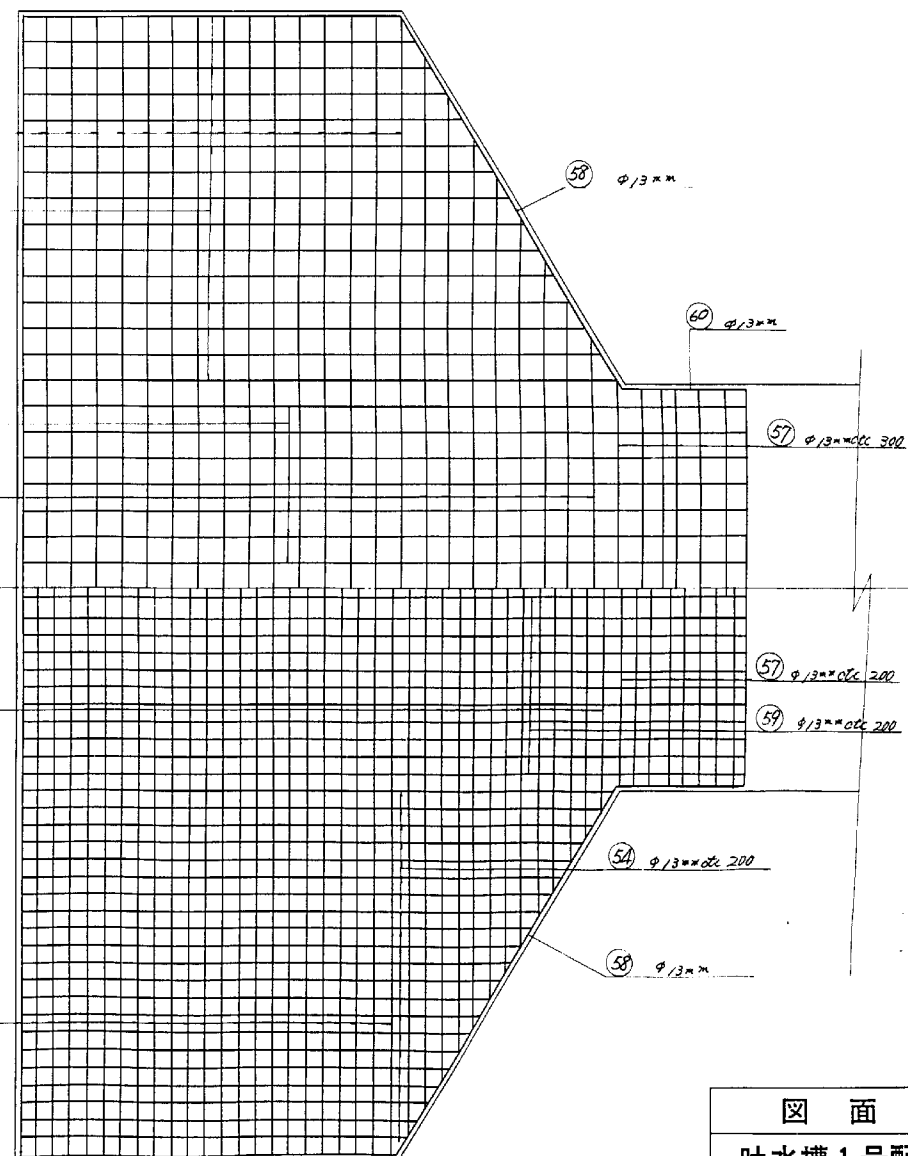

堤林省印海手智器干扣器案加
河公局

図面名称	図面番号
吐水槽1号配筋図その2	35

吐水槽 樋管 取合水路工 平面図 Scale 1/50

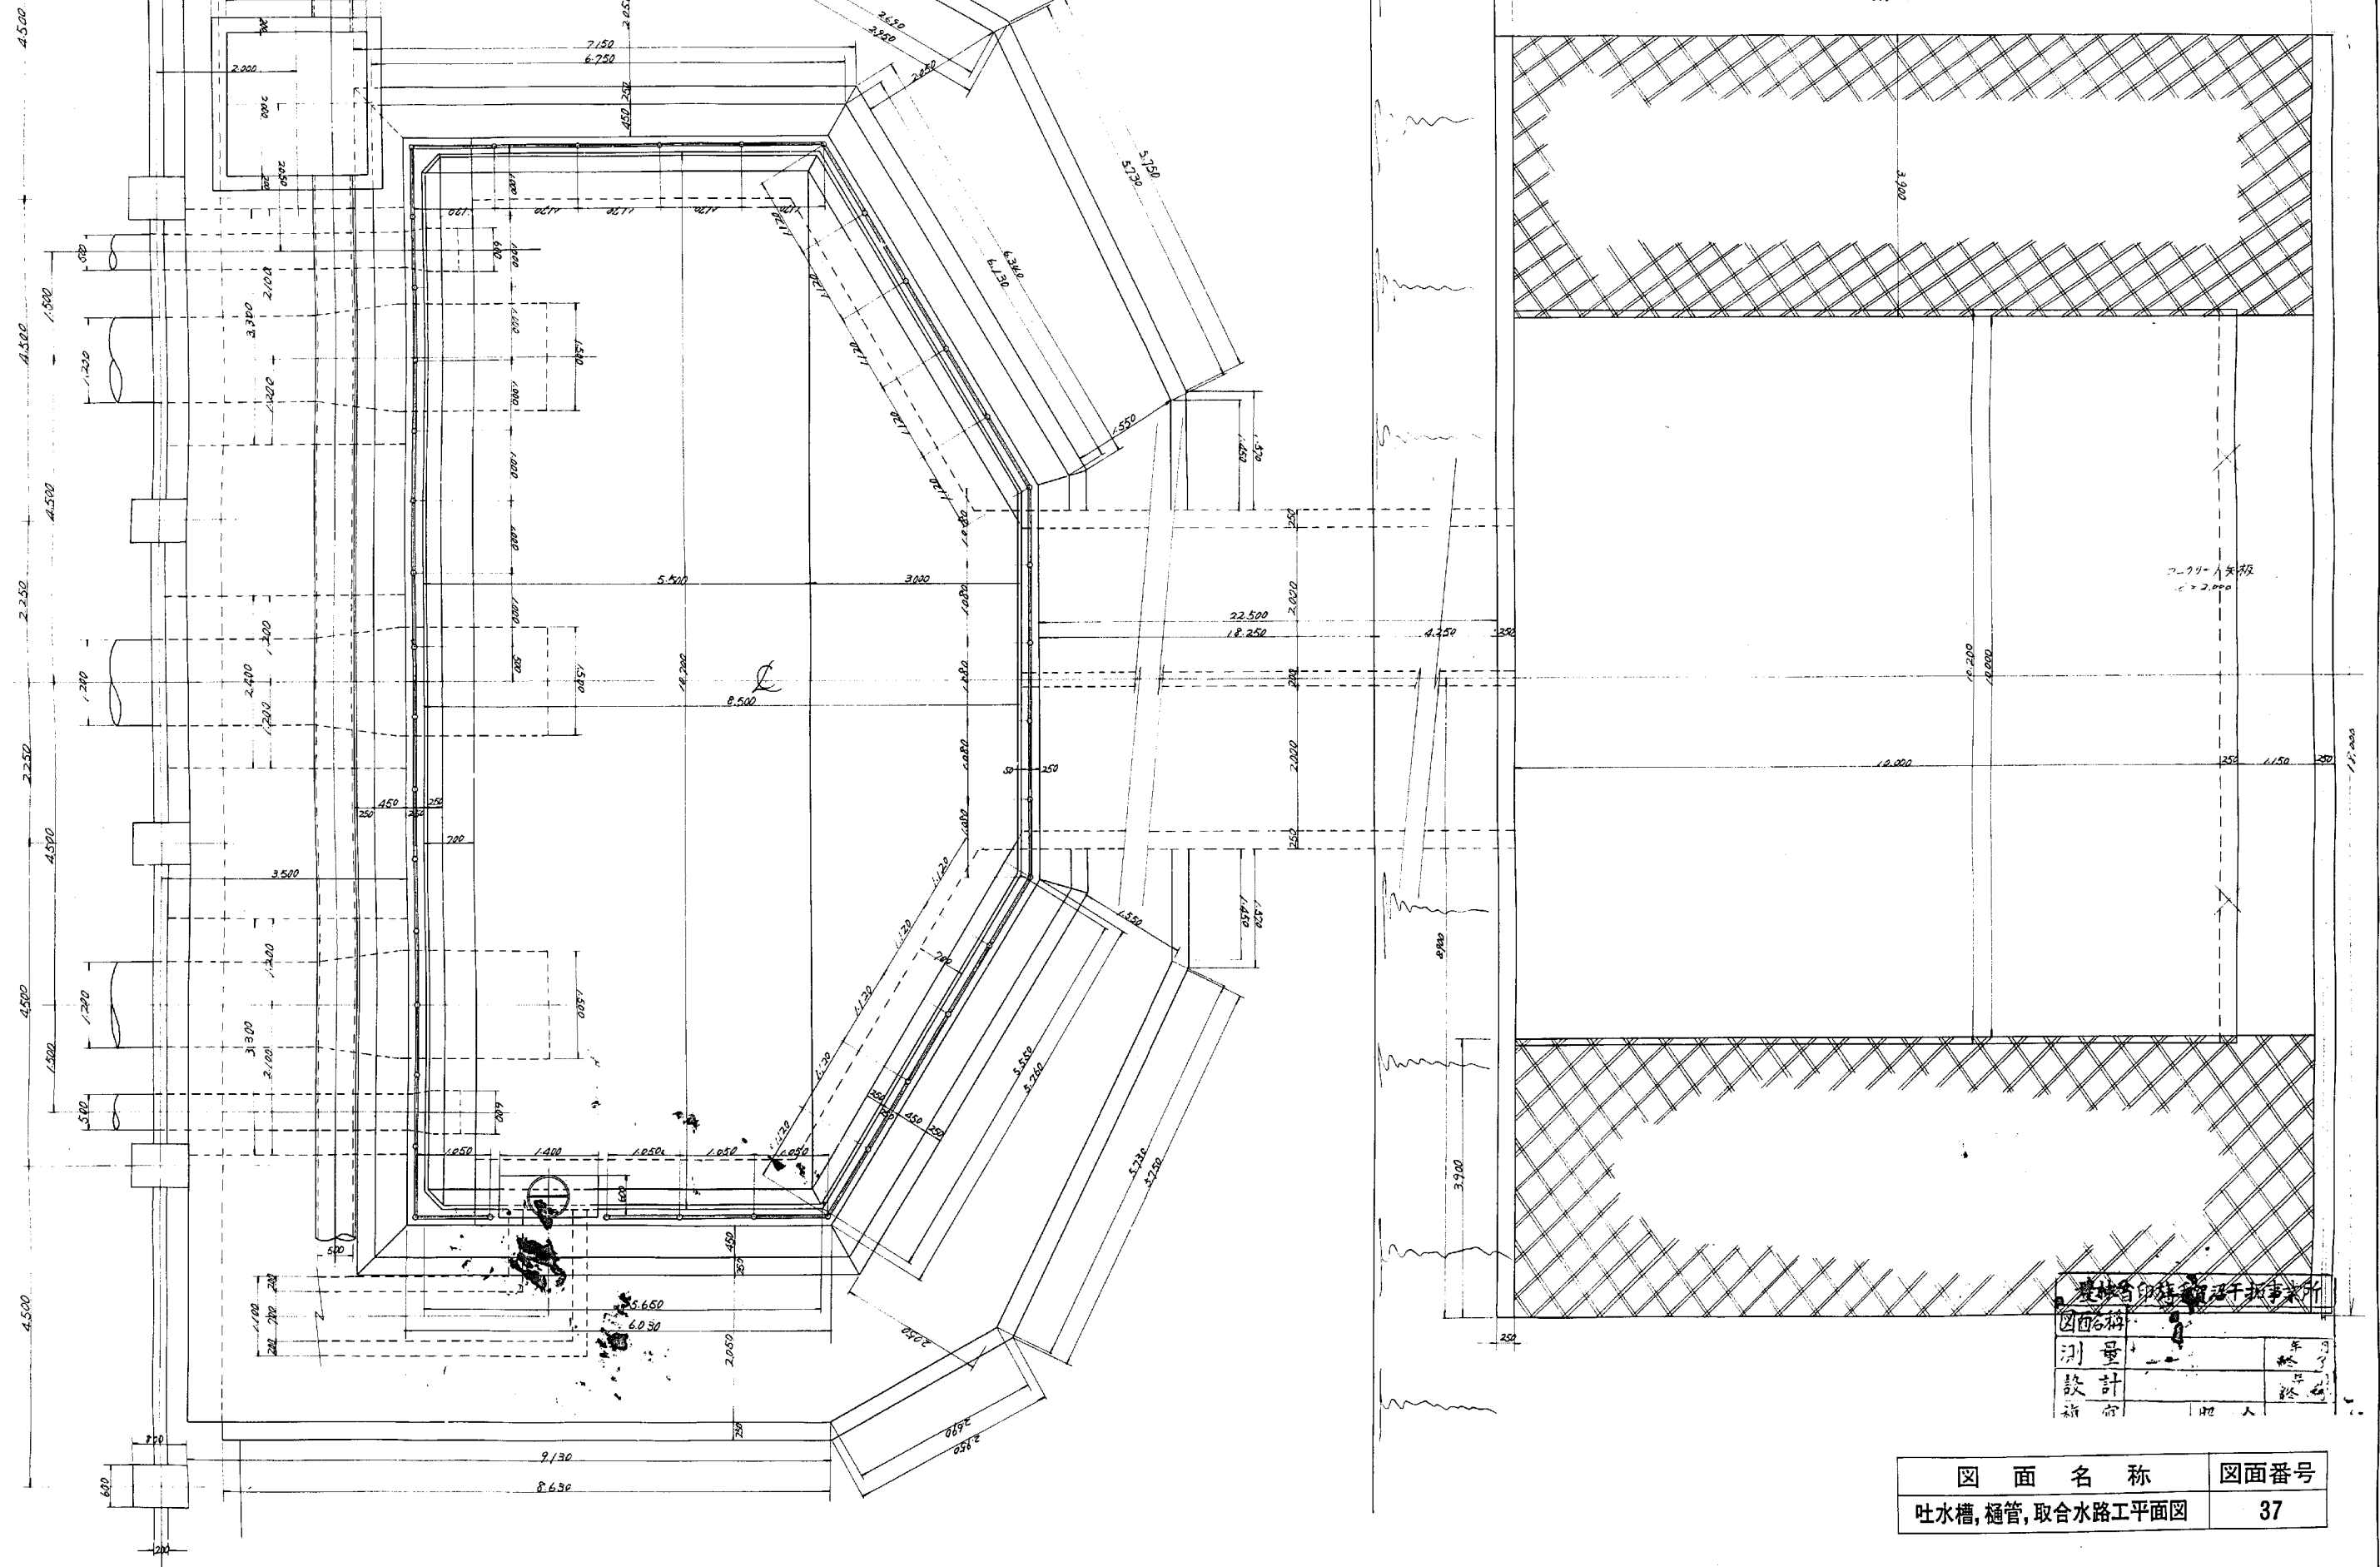


建設省印 建設省 建設省 建設省
 図面名称
 測量
 設計
 指示

図面名称	図面番号
吐水槽、樋管、取合水路工平面図	37

桶管及取合工基礎杭配置図 Scale 1/50

基礎杭変更 桶管 No.1~45 和12⁰⁰×7.00=95本
桶管 No.46~95 和15⁰⁰×5.00=50本
取合工土留壁 No.96~121 和15⁰⁰×8.00=26本
取合工床版 No.1~15 和15⁰⁰×8.00=16本

桶管基礎杭 和口φ120⁰⁰×7.00m 95本 1~95
取合工土留壁 和口φ120⁰⁰×7.00m 26本 96~121
取合工床版 和口φ120⁰⁰×5.00m 16本 1~16

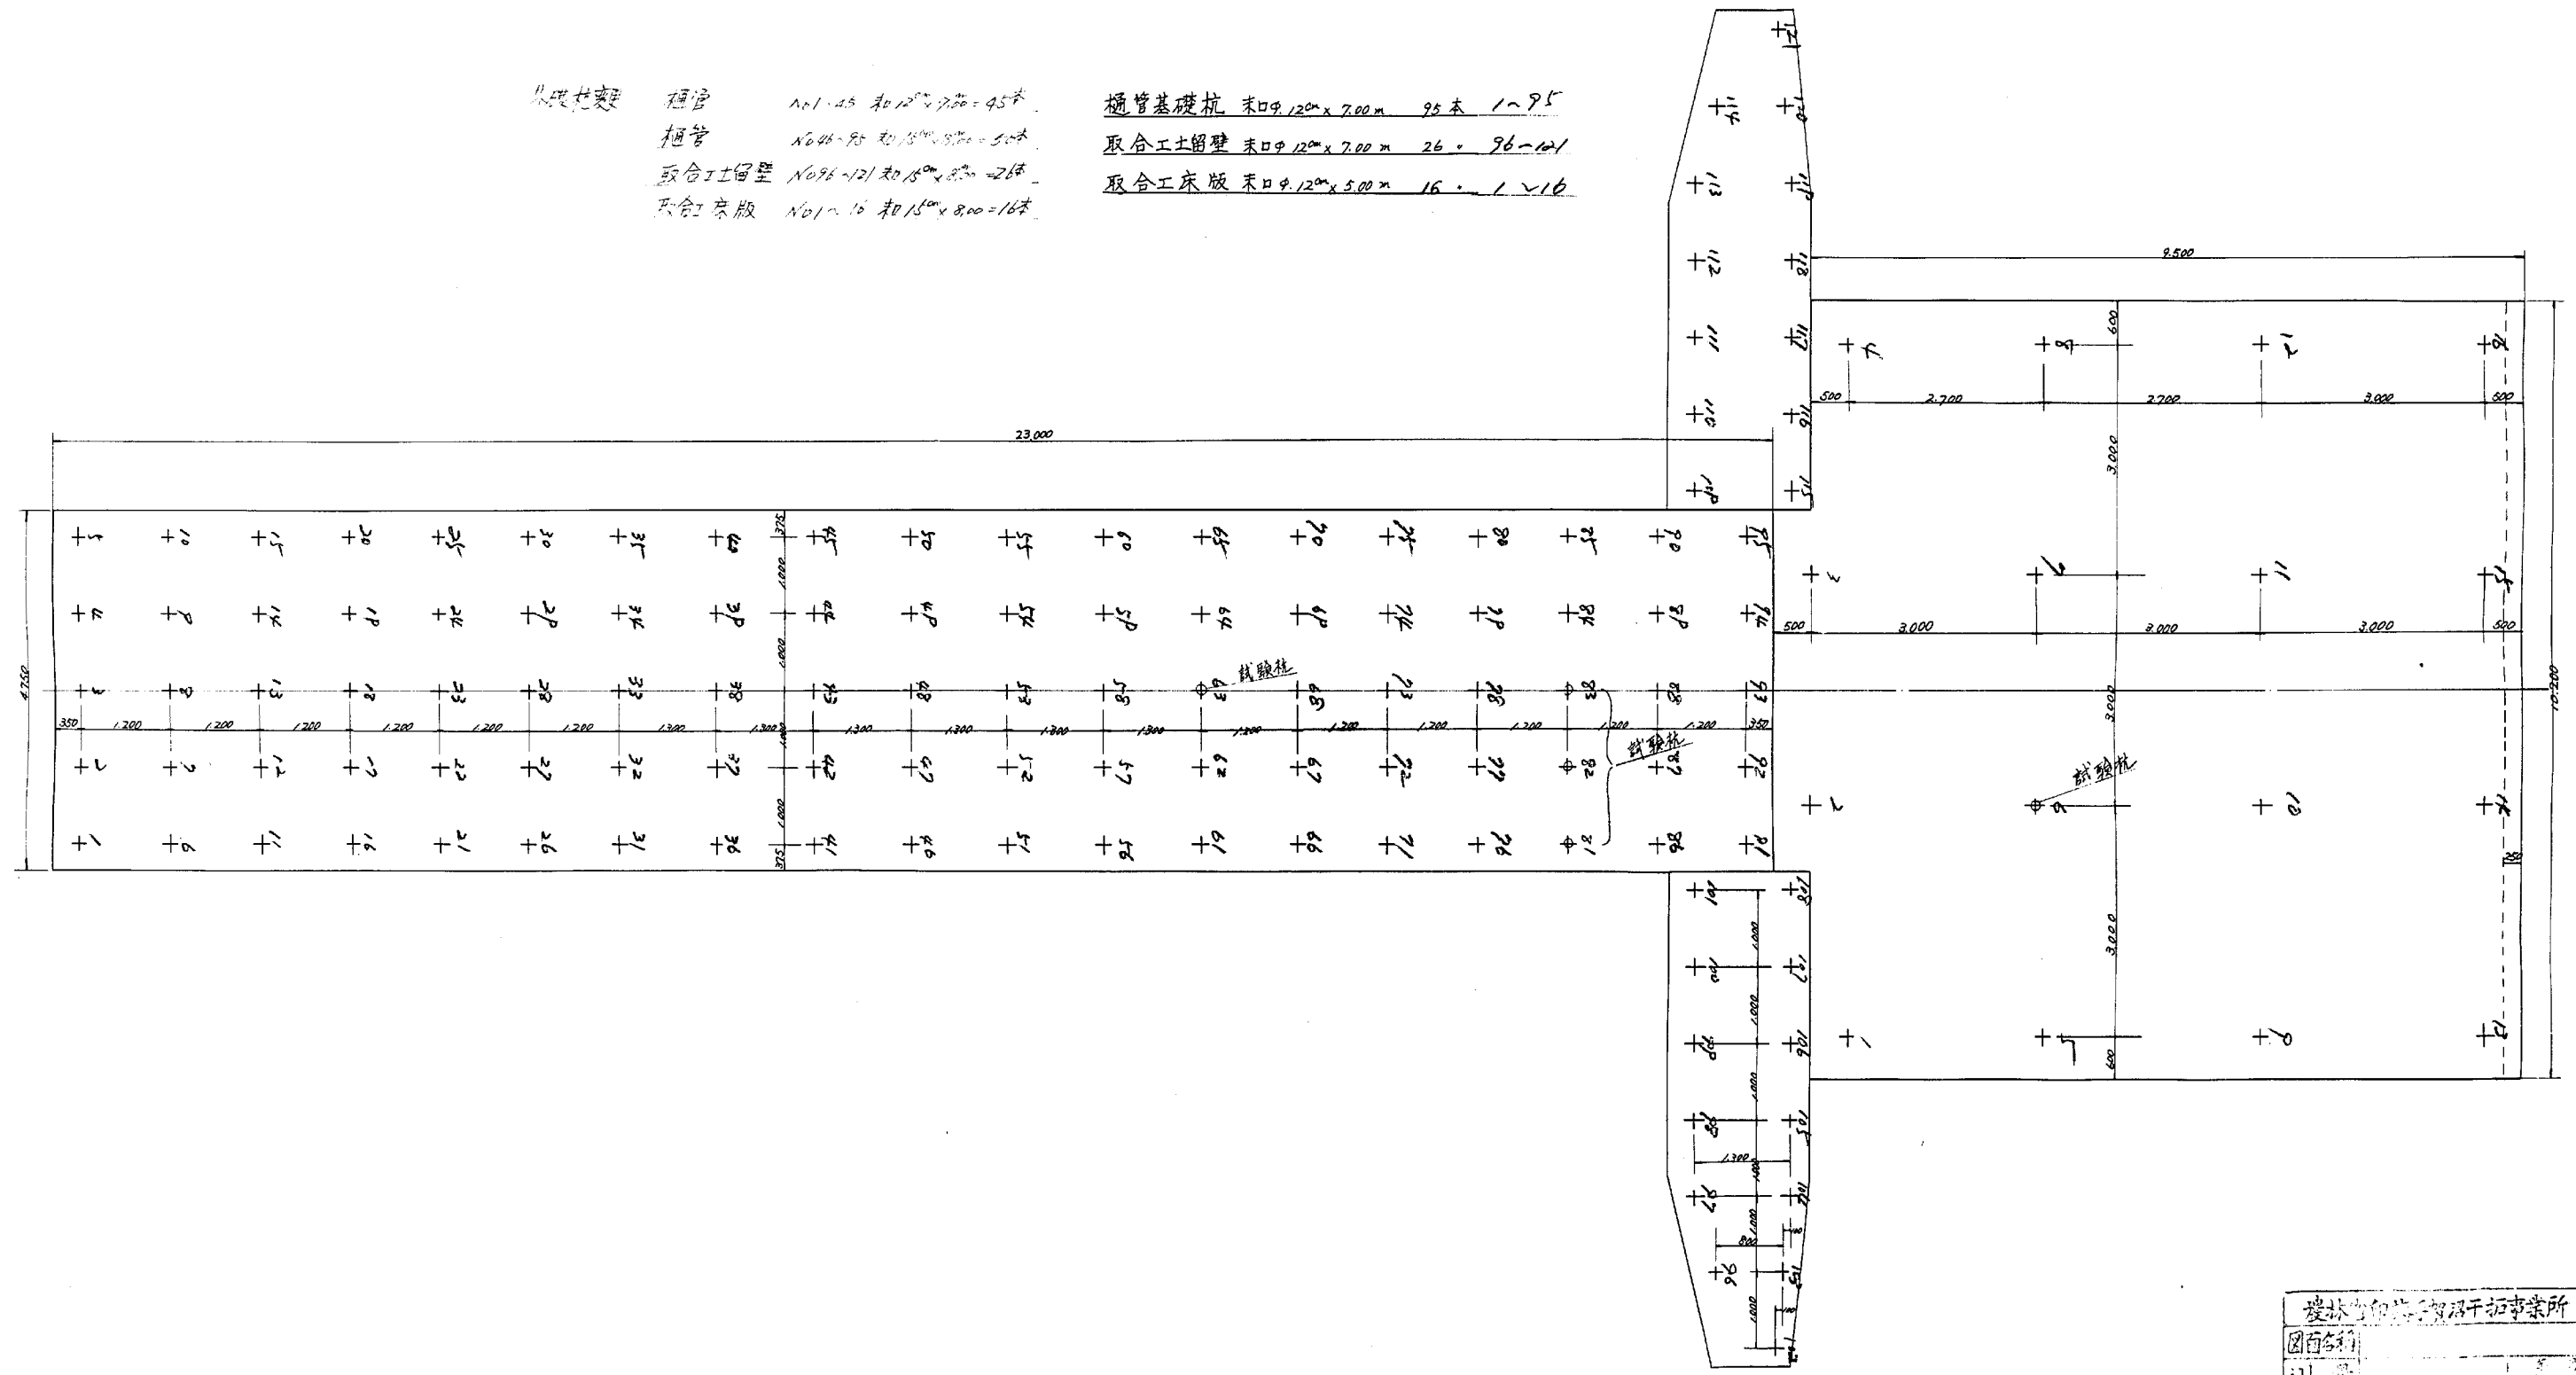


建設省印務局干拓事業所
図面番号
測 量
設 計

図 面 名 称	図面番号
桶管及取合工基礎杭配置図	38


桶門及取入水路構造配筋図

Scale 1/40

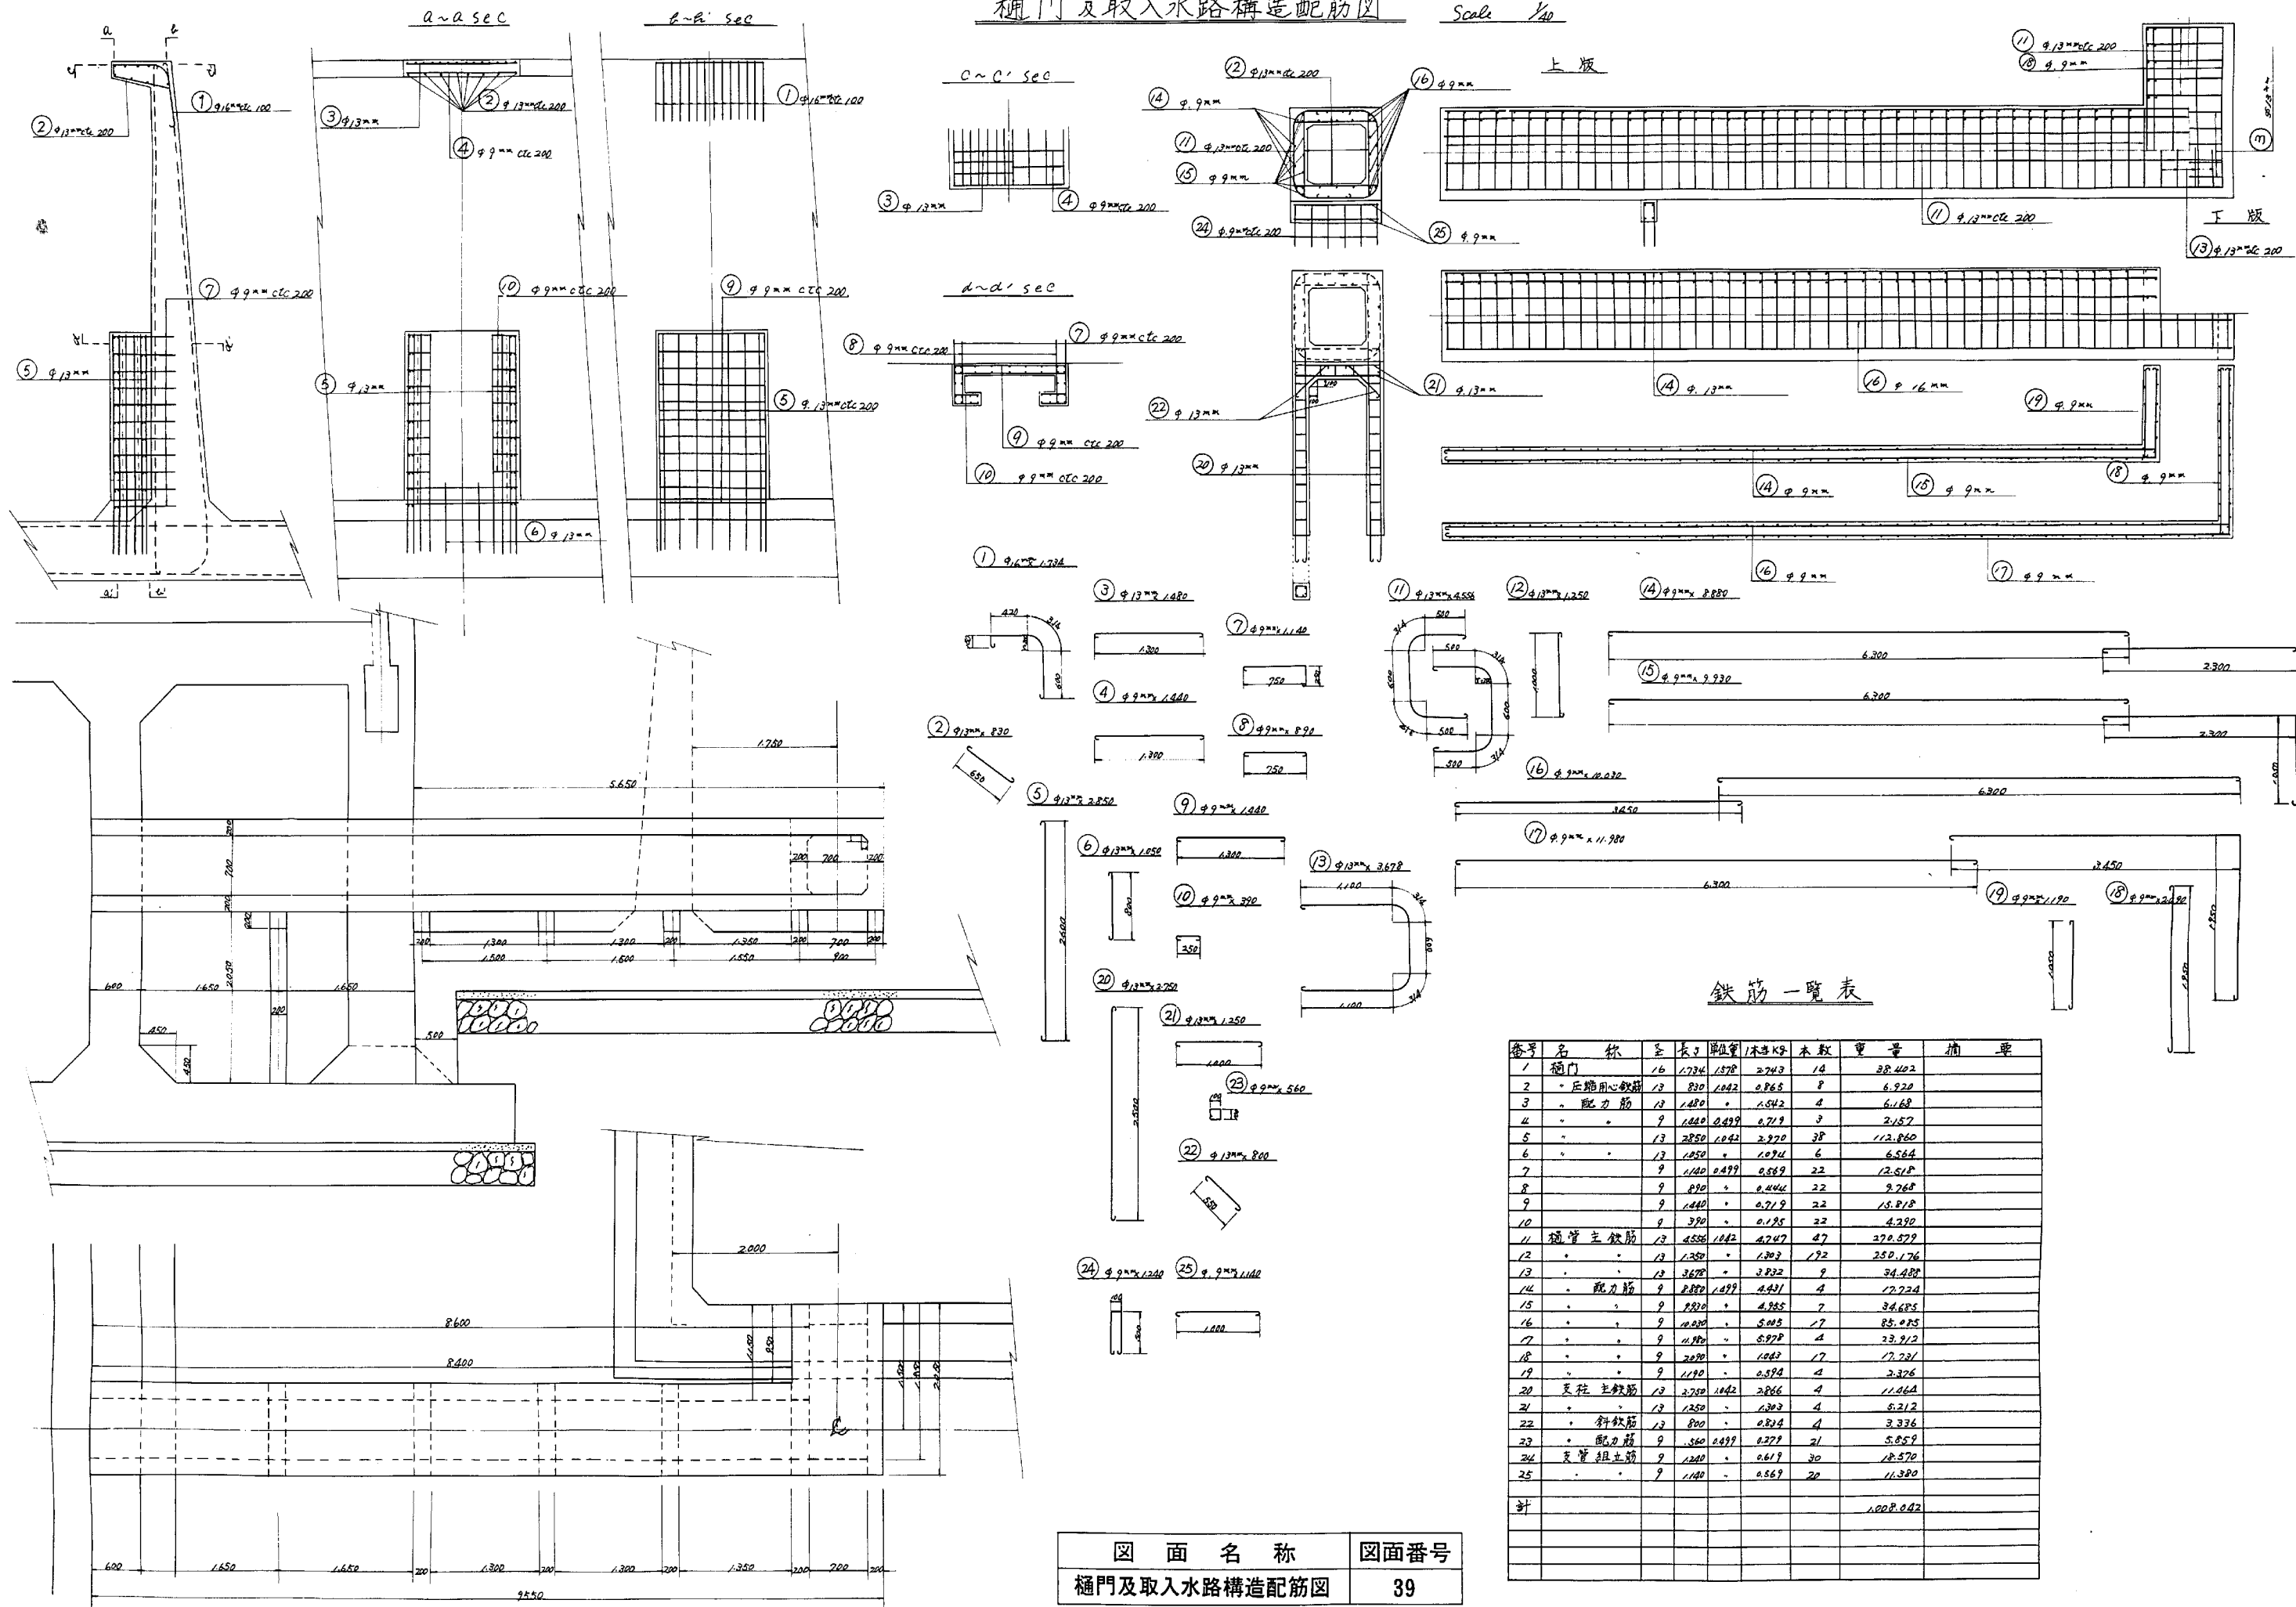


図面名称 桶門及取入水路構造配筋図
図面番号 39


手賀沼排水機場外柵平面図 $S = \frac{1}{200}$

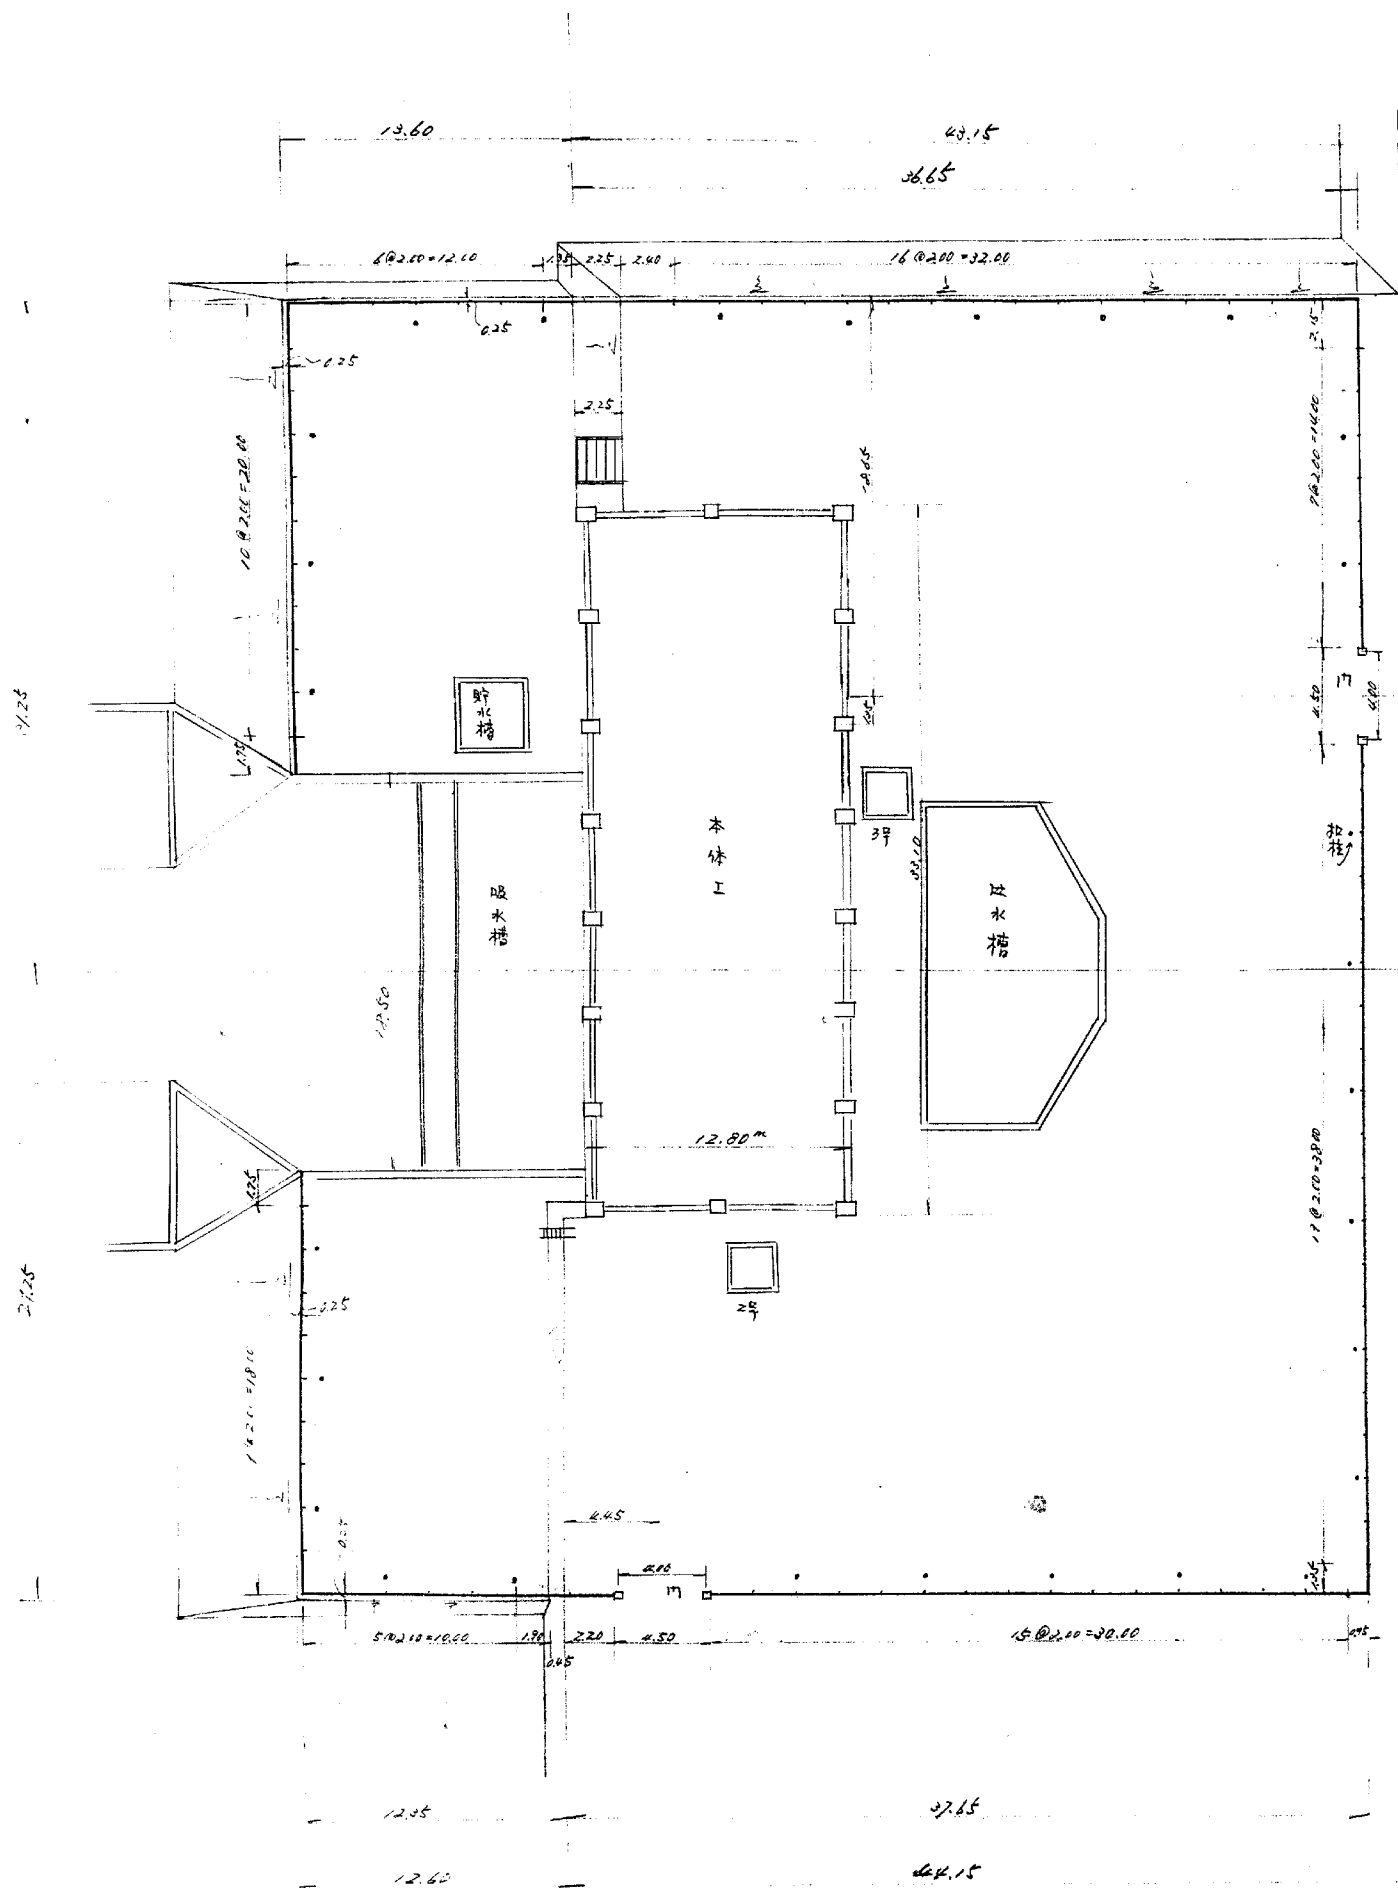

東側傾斜部詳細図 $S = \frac{1}{50}$

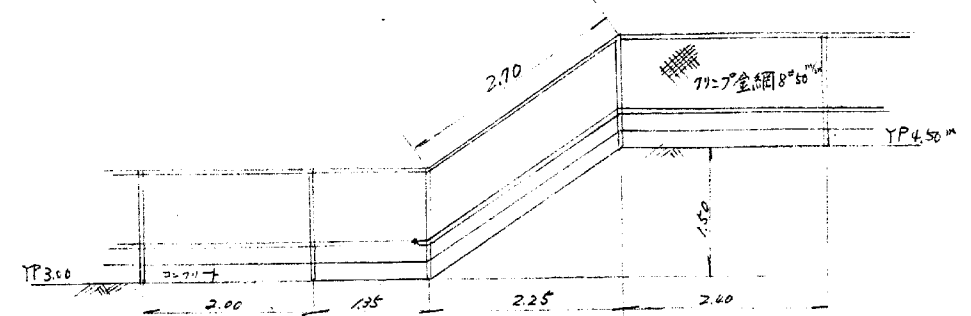


西側斜面部詳細図

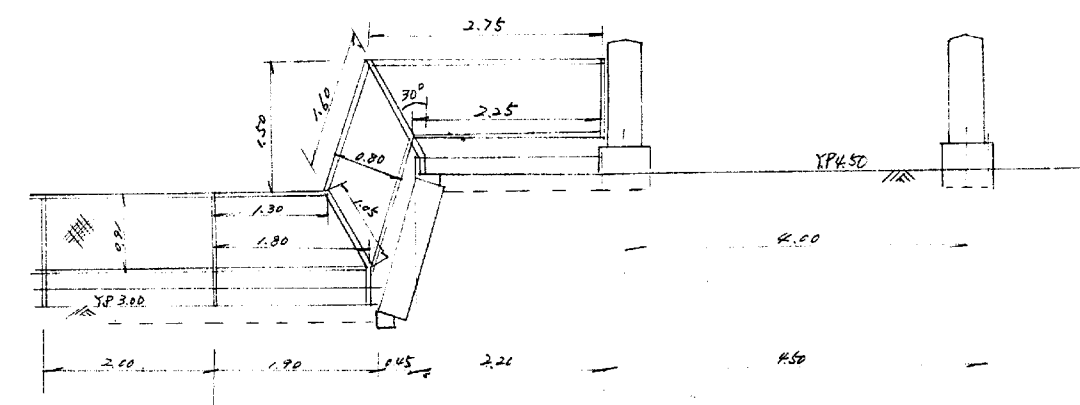


関東建設局手賀沼干拓建設事務所			
図面名称	手賀沼排水機場外柵工事平面図		
測量		年月	
設計		年月	
監理		年月	
関係係長		照合	
		設計係長	


図面名称	図面番号
外柵工事平面及詳細図	40

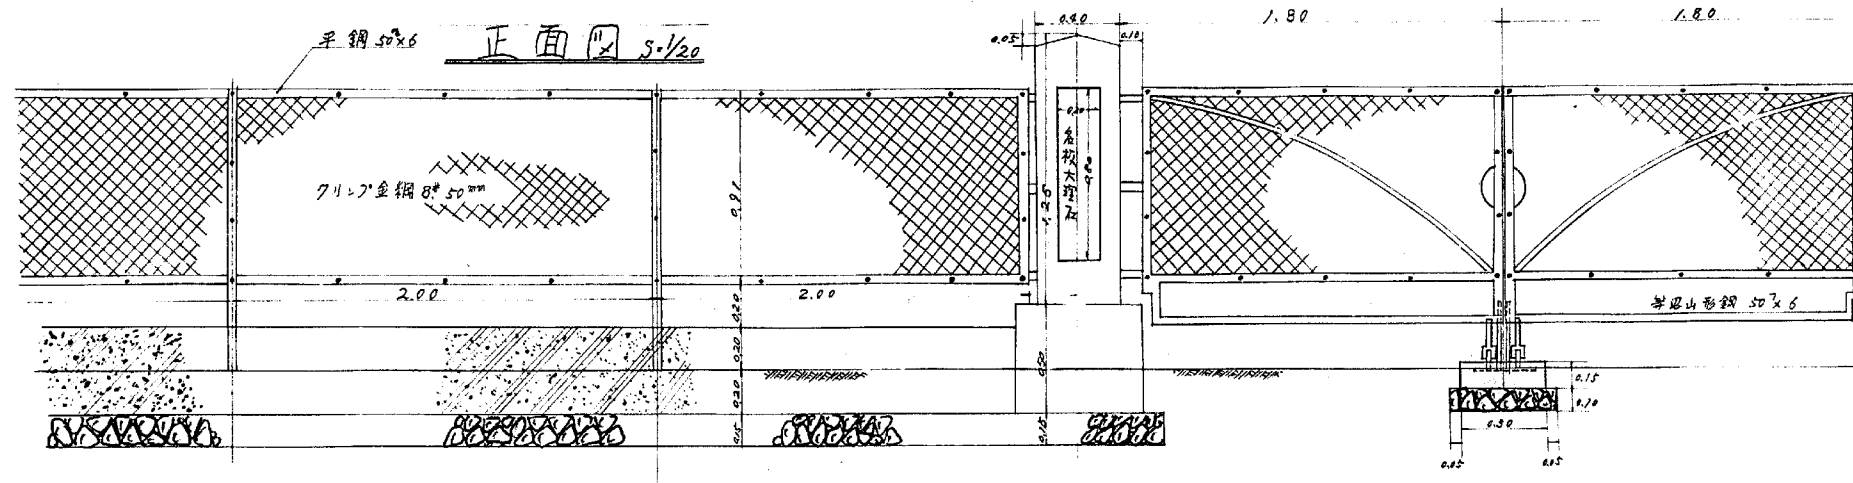


柵柱側面図
 $S=1/20$

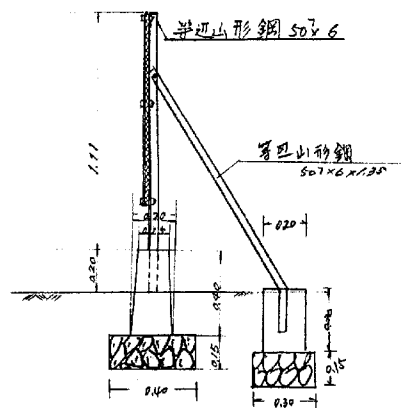


門柱側面図
 $S=1/20$

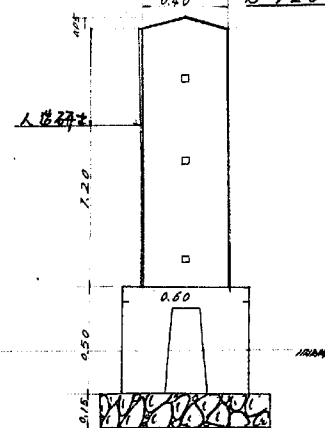

平面図
 $S=1/20$

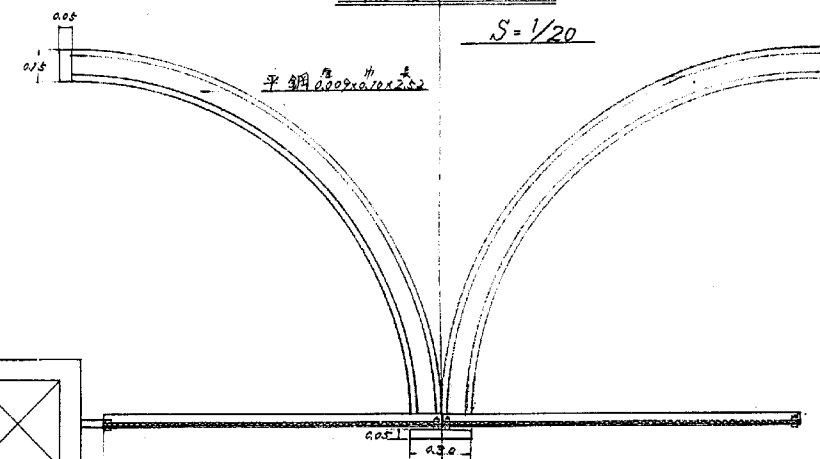


逆流柵門側階段工

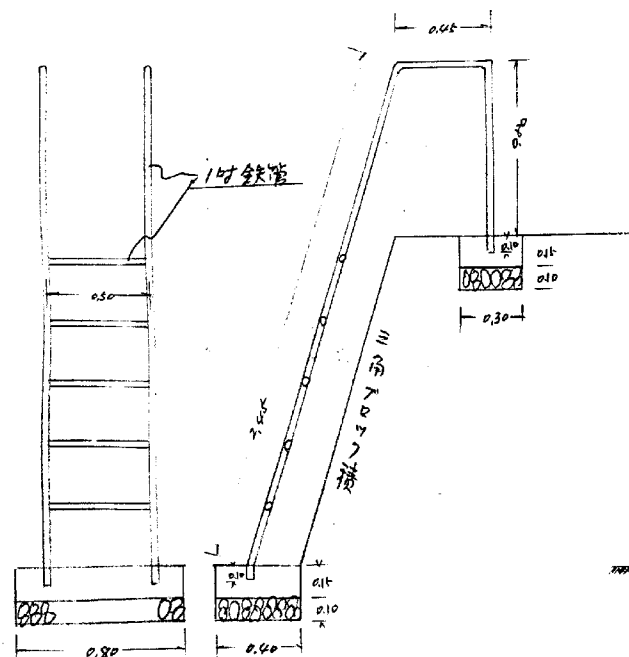

階段構造図


側面図 $S=1/20$

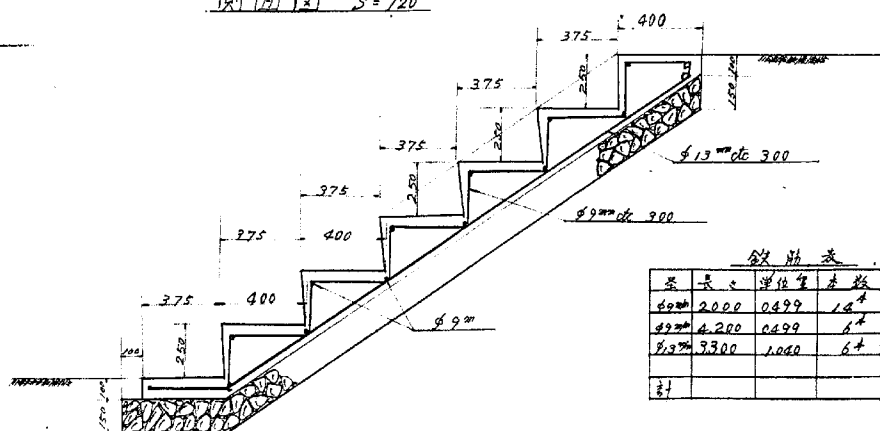

材料表

品名	単位	数量	重量
平鋼 50x6	m	20.00	0.499
71x7 金鋼 8x50mm	m	4.200	0.499
平鋼 50x6	m	9.300	1.060
計			16.228


平面図 $S=1/20$

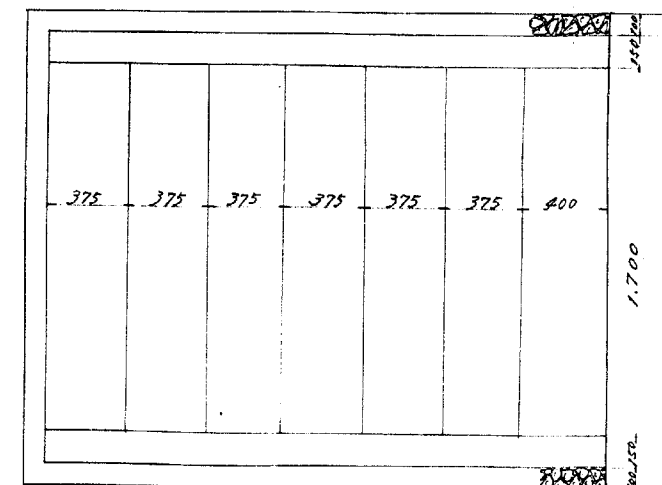

関東農政局手賀沼干拓建設事務所			
図面名称	外柵工事詳細図		
調査	年月	年月	年月
設計	年月	年月	年月
監理	年月	年月	年月
関係課長	設計課長		


図面名称	図面番号
外柵工事詳細図(階段とフェンス)	41

井戸詳細図 $\frac{1}{30}$

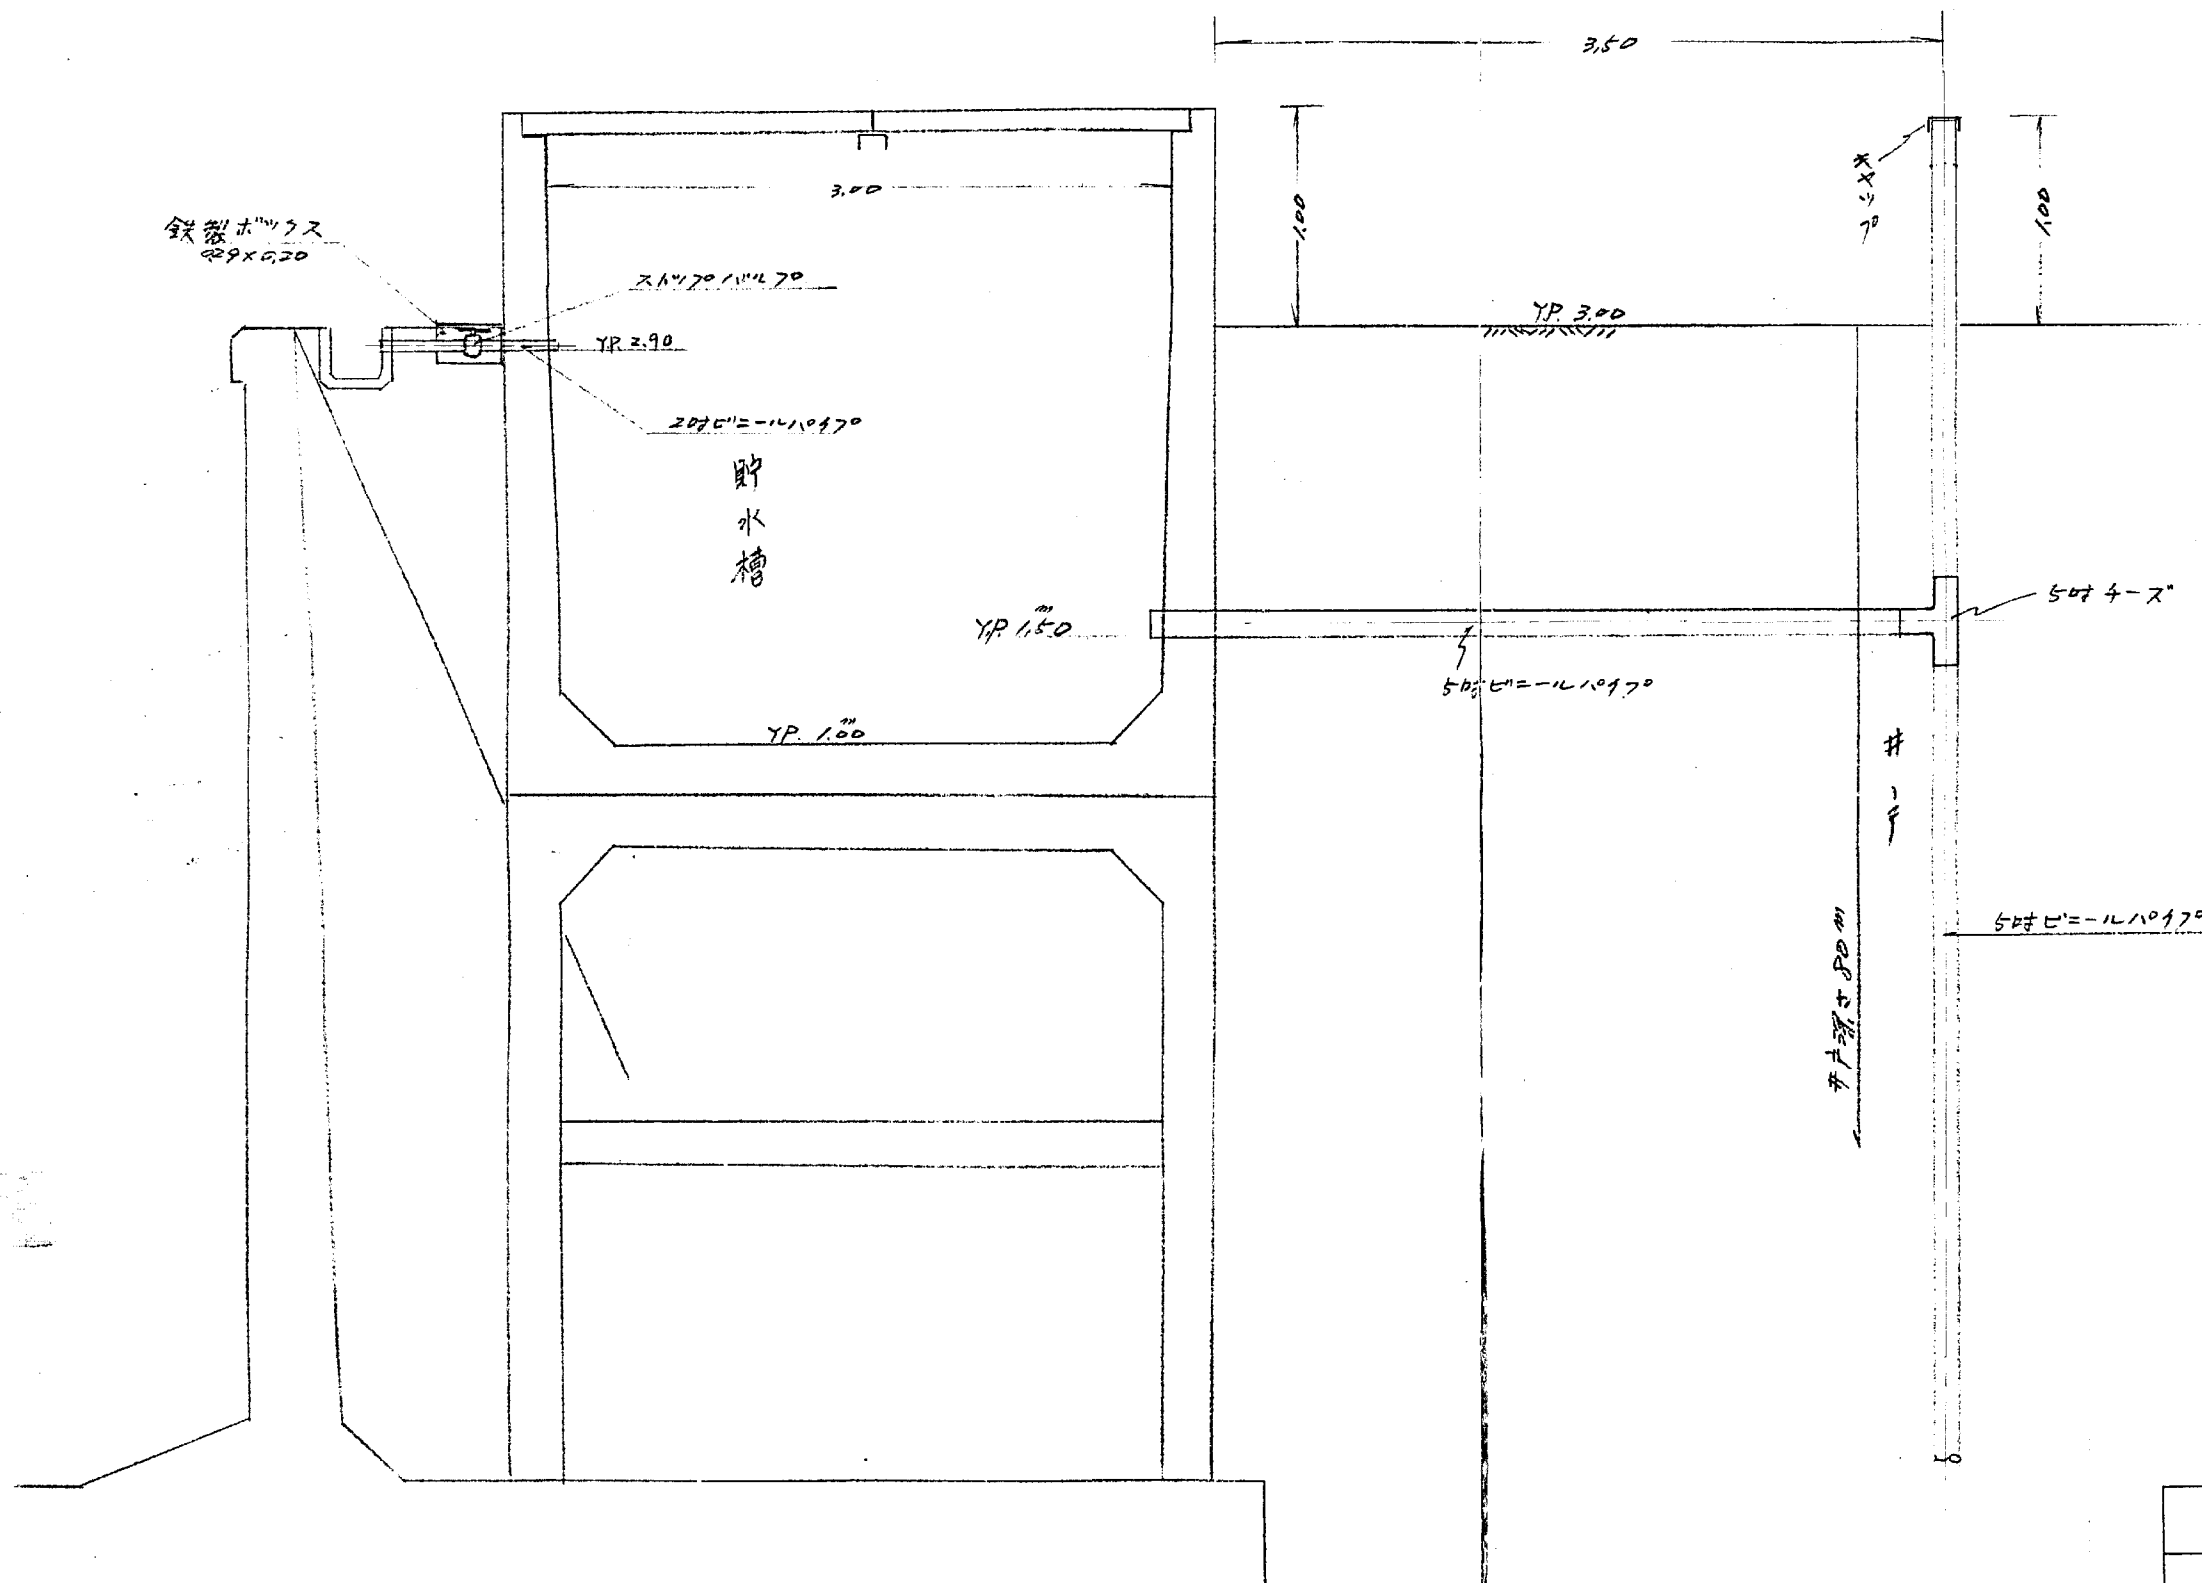


関東農政局手賀沼干拓建設事業所		
図面名称	井戸排水機場 井戸詳細図	
測量		年 月
設計		年 月


図面名称	図面番号
井戸詳細図	42

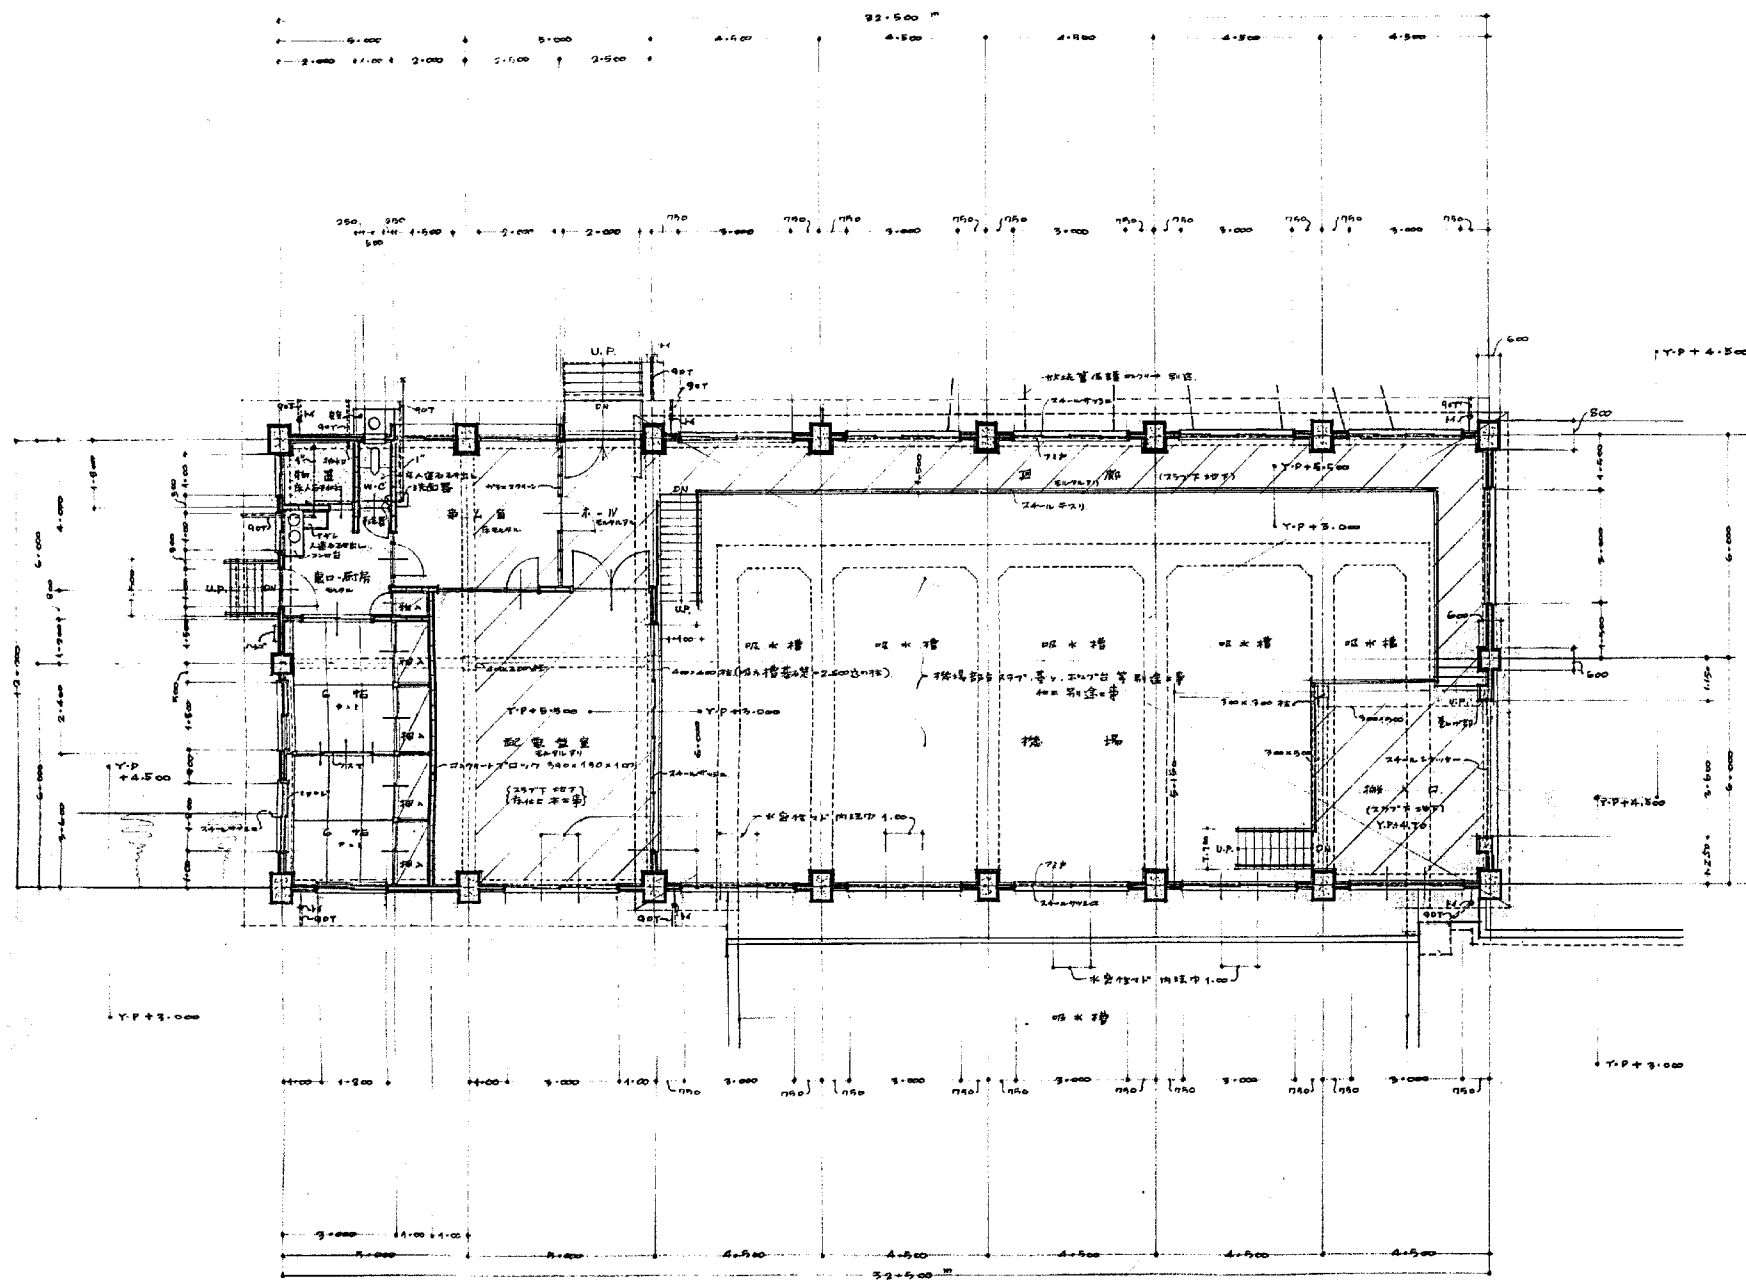

平面图 1:100

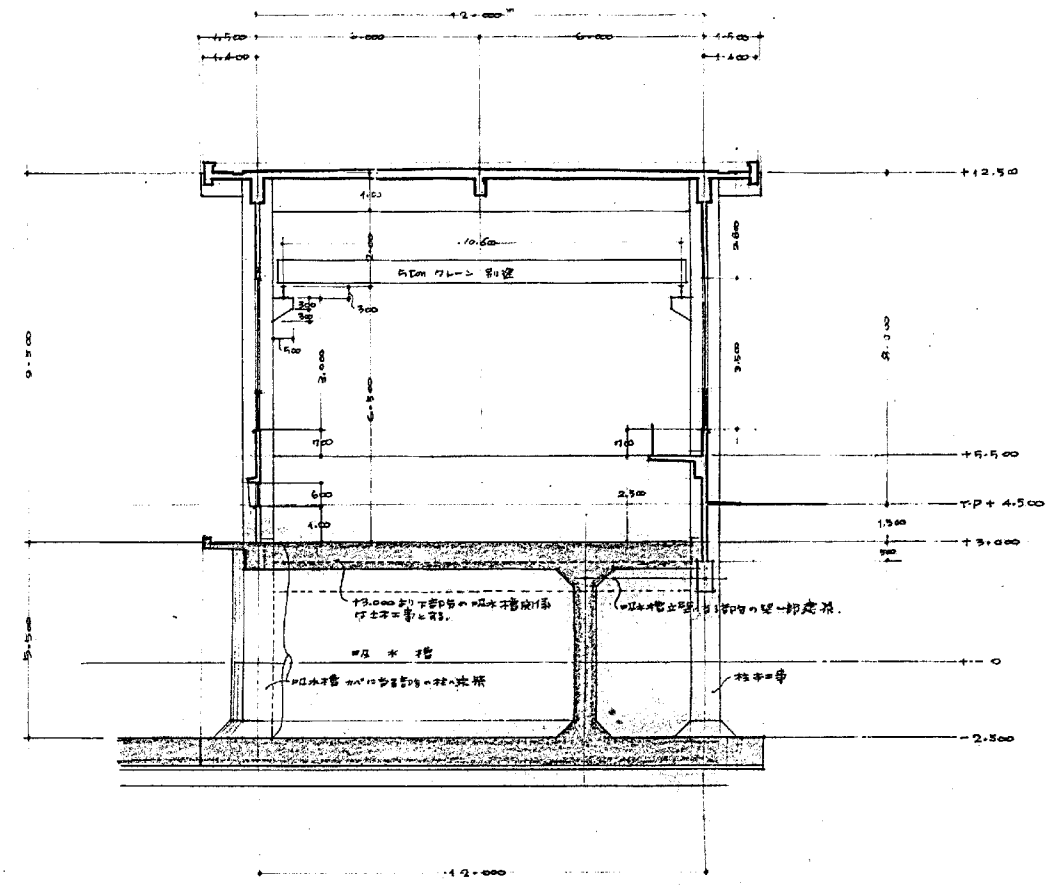


機場部断面图 1:100

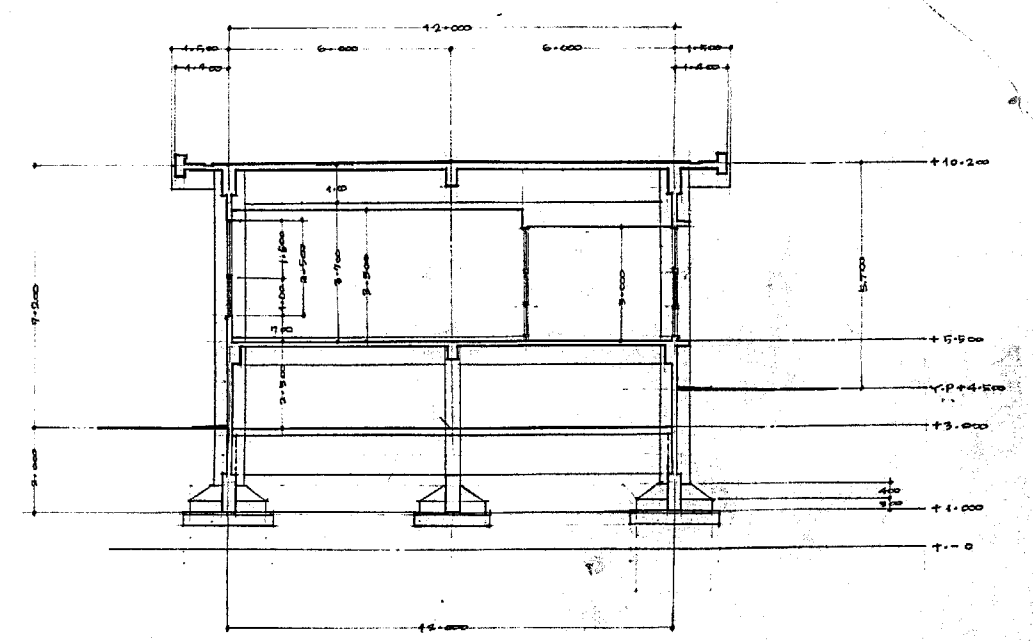


整理部断面图 1:100

吉林省印務手摺子所			
圖名	平面图	断面图	(一般)
測量			年月
設計			年月
校核			年月
繪圖			年月

圖面名称	圖面番号
平面图及断面(一般)	43

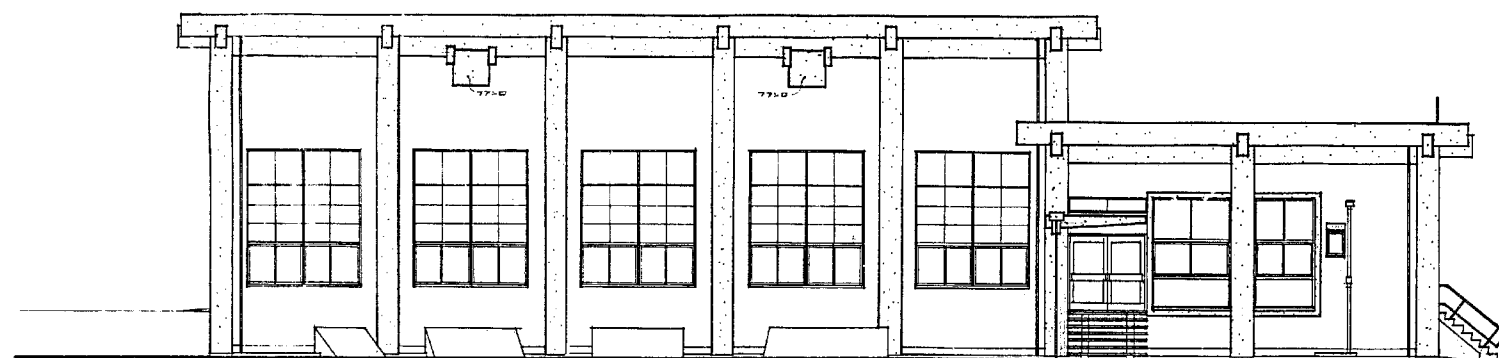


南側立面図 1:100

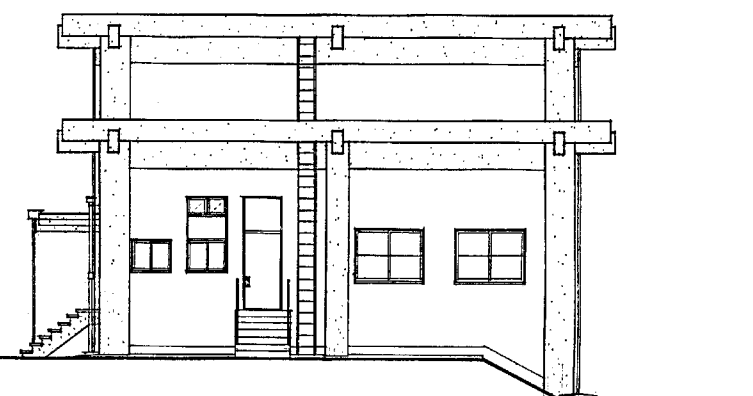


東側立面図 1:100

スチール・コンクリート、コンクリート、タタリ
窓ガラス、アルミサッシ、アルミサッシ
柱、梁、基礎、土留、土留、土留、土留

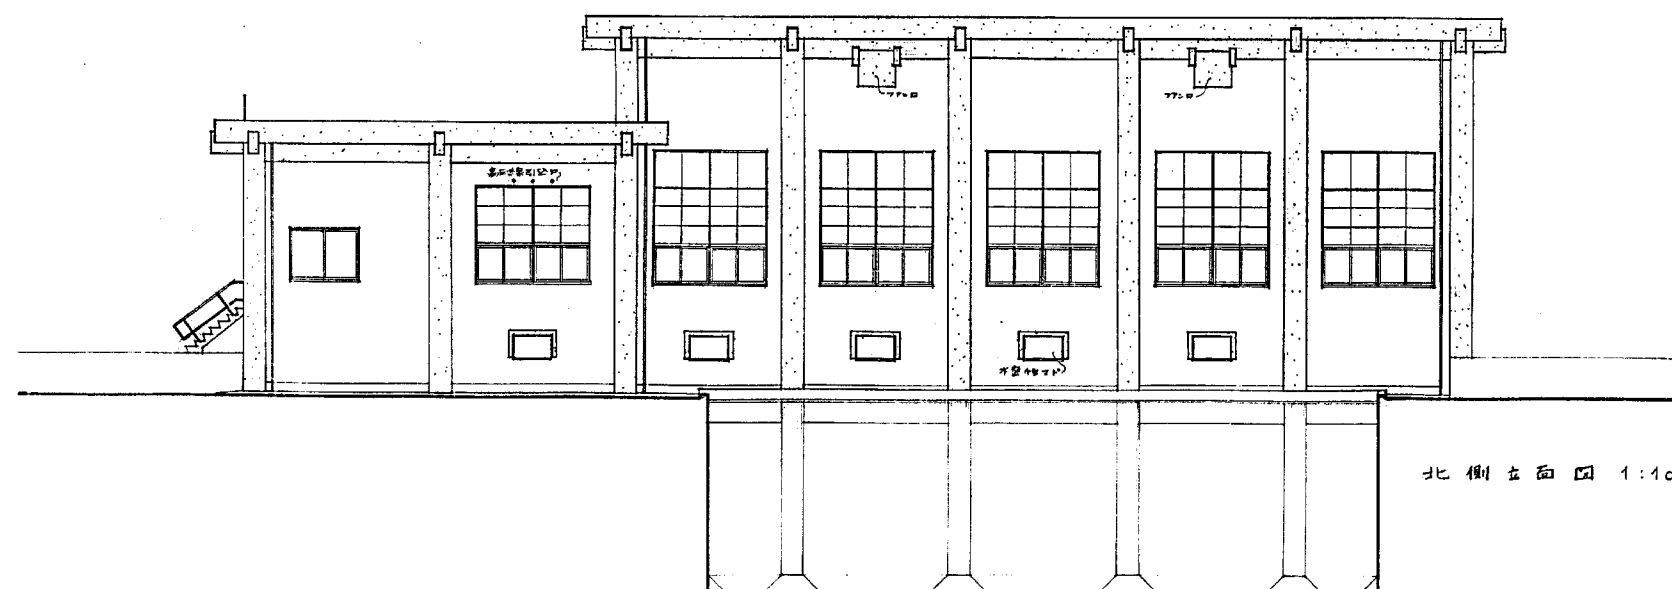




北側立面図 1:100

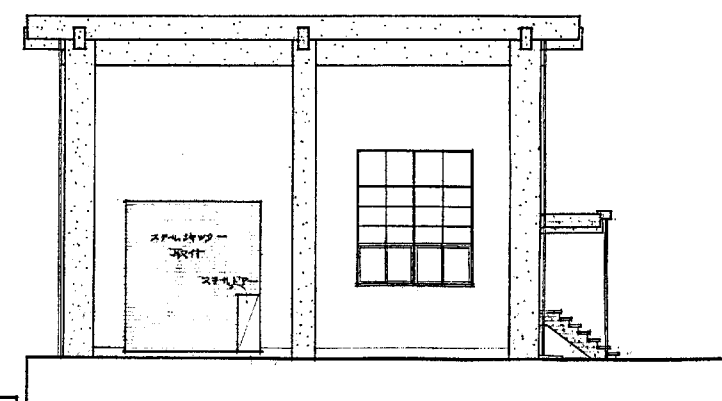

西側立面図 1:100

授林省印旛手賀沼干拓事務所			
図名	立面図 (一般)	図面番号	44
測量		設計	
校寫		照合	

図面名称	図面番号
立面図 (一般)	44

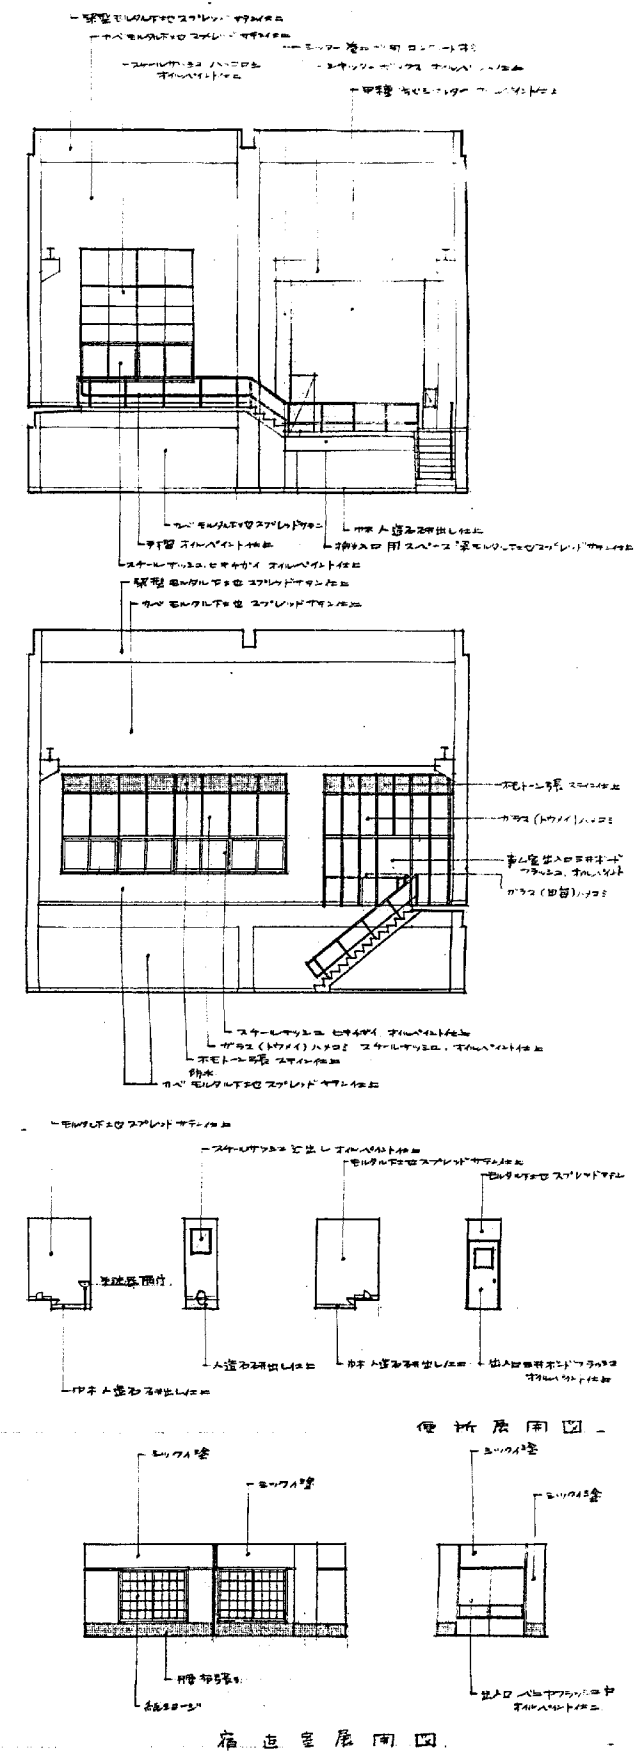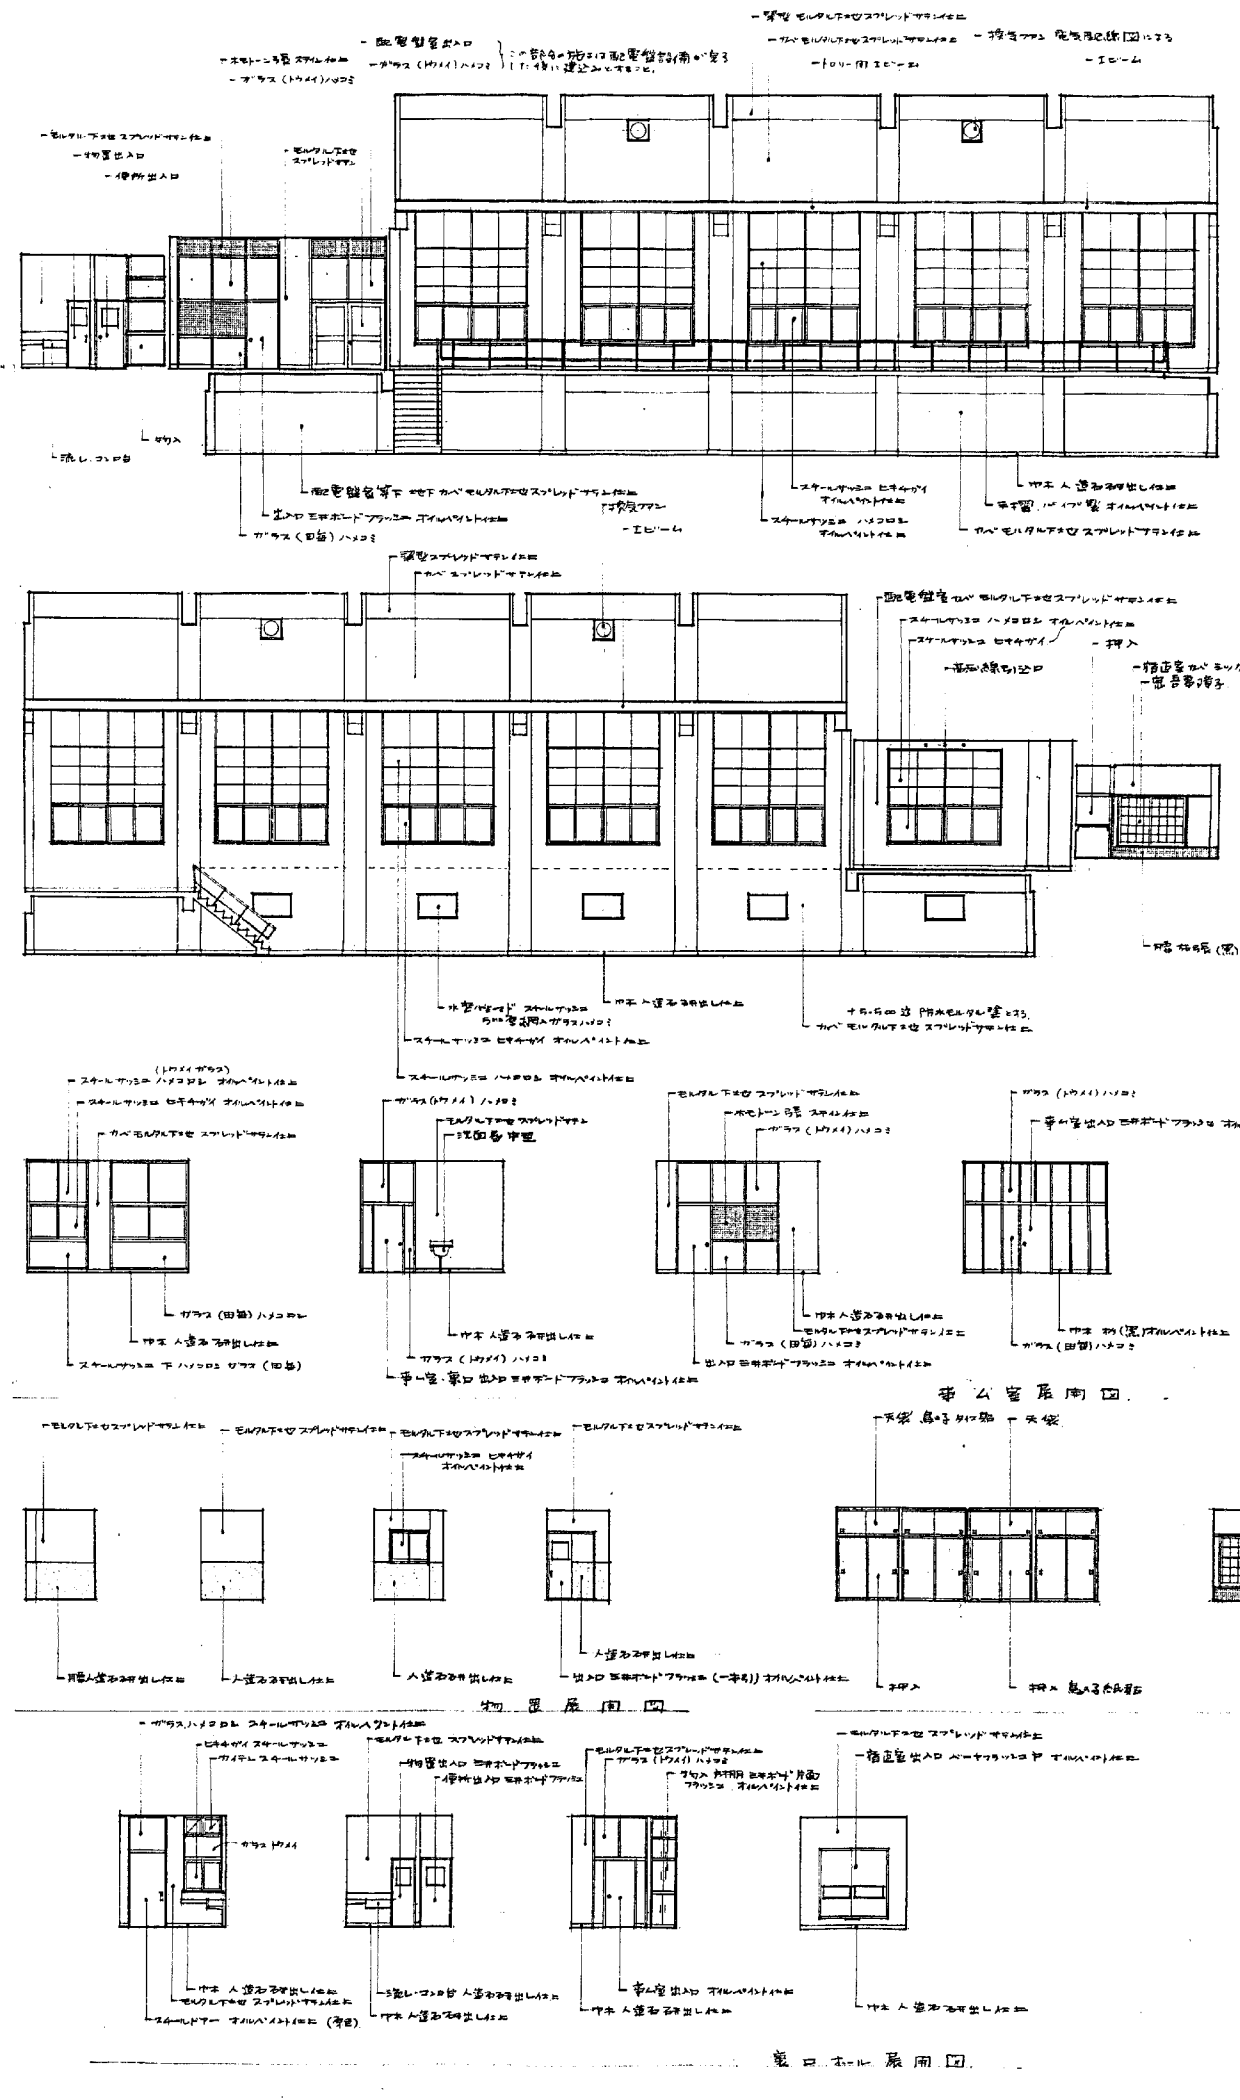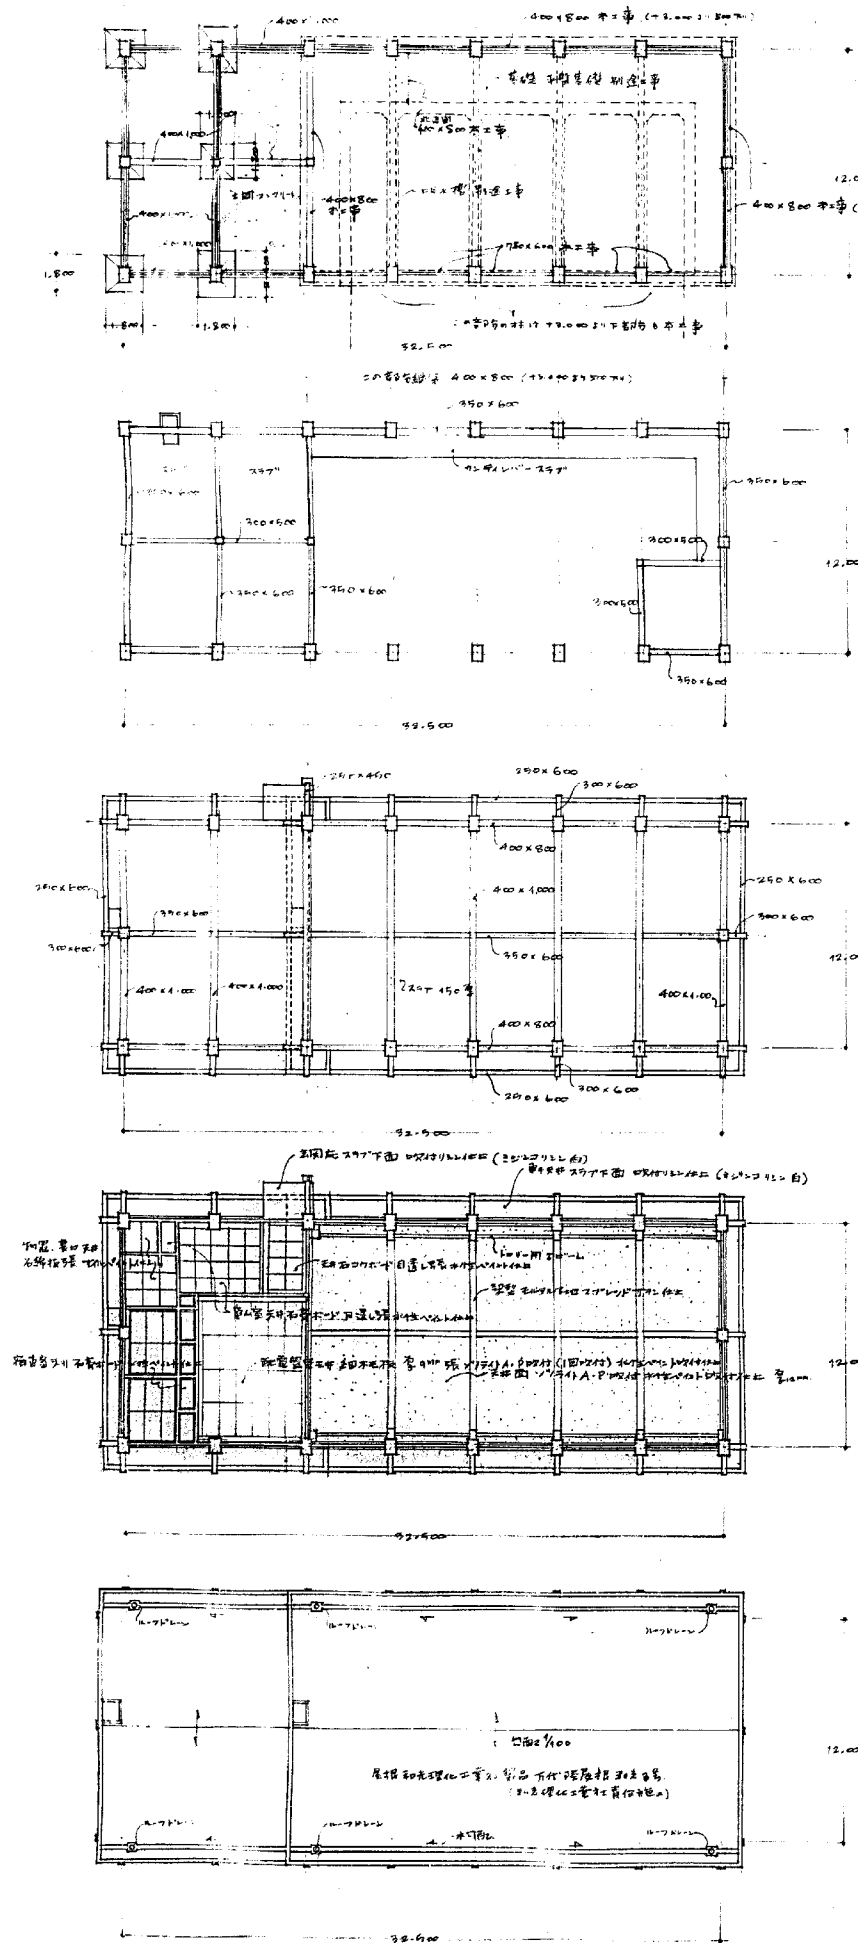


農林省印務手賀沼干拓事業所			
図面名称 基礎、梁、天井、屋根伏及所展開図			
測 量	終	日	月
設 計	終	日	月
審 査	終	日	月


図面名称	図面番号
基礎、梁、天井、屋根伏及所展開図	45

6
44

図面名称	図面番号
機場詳細図	46

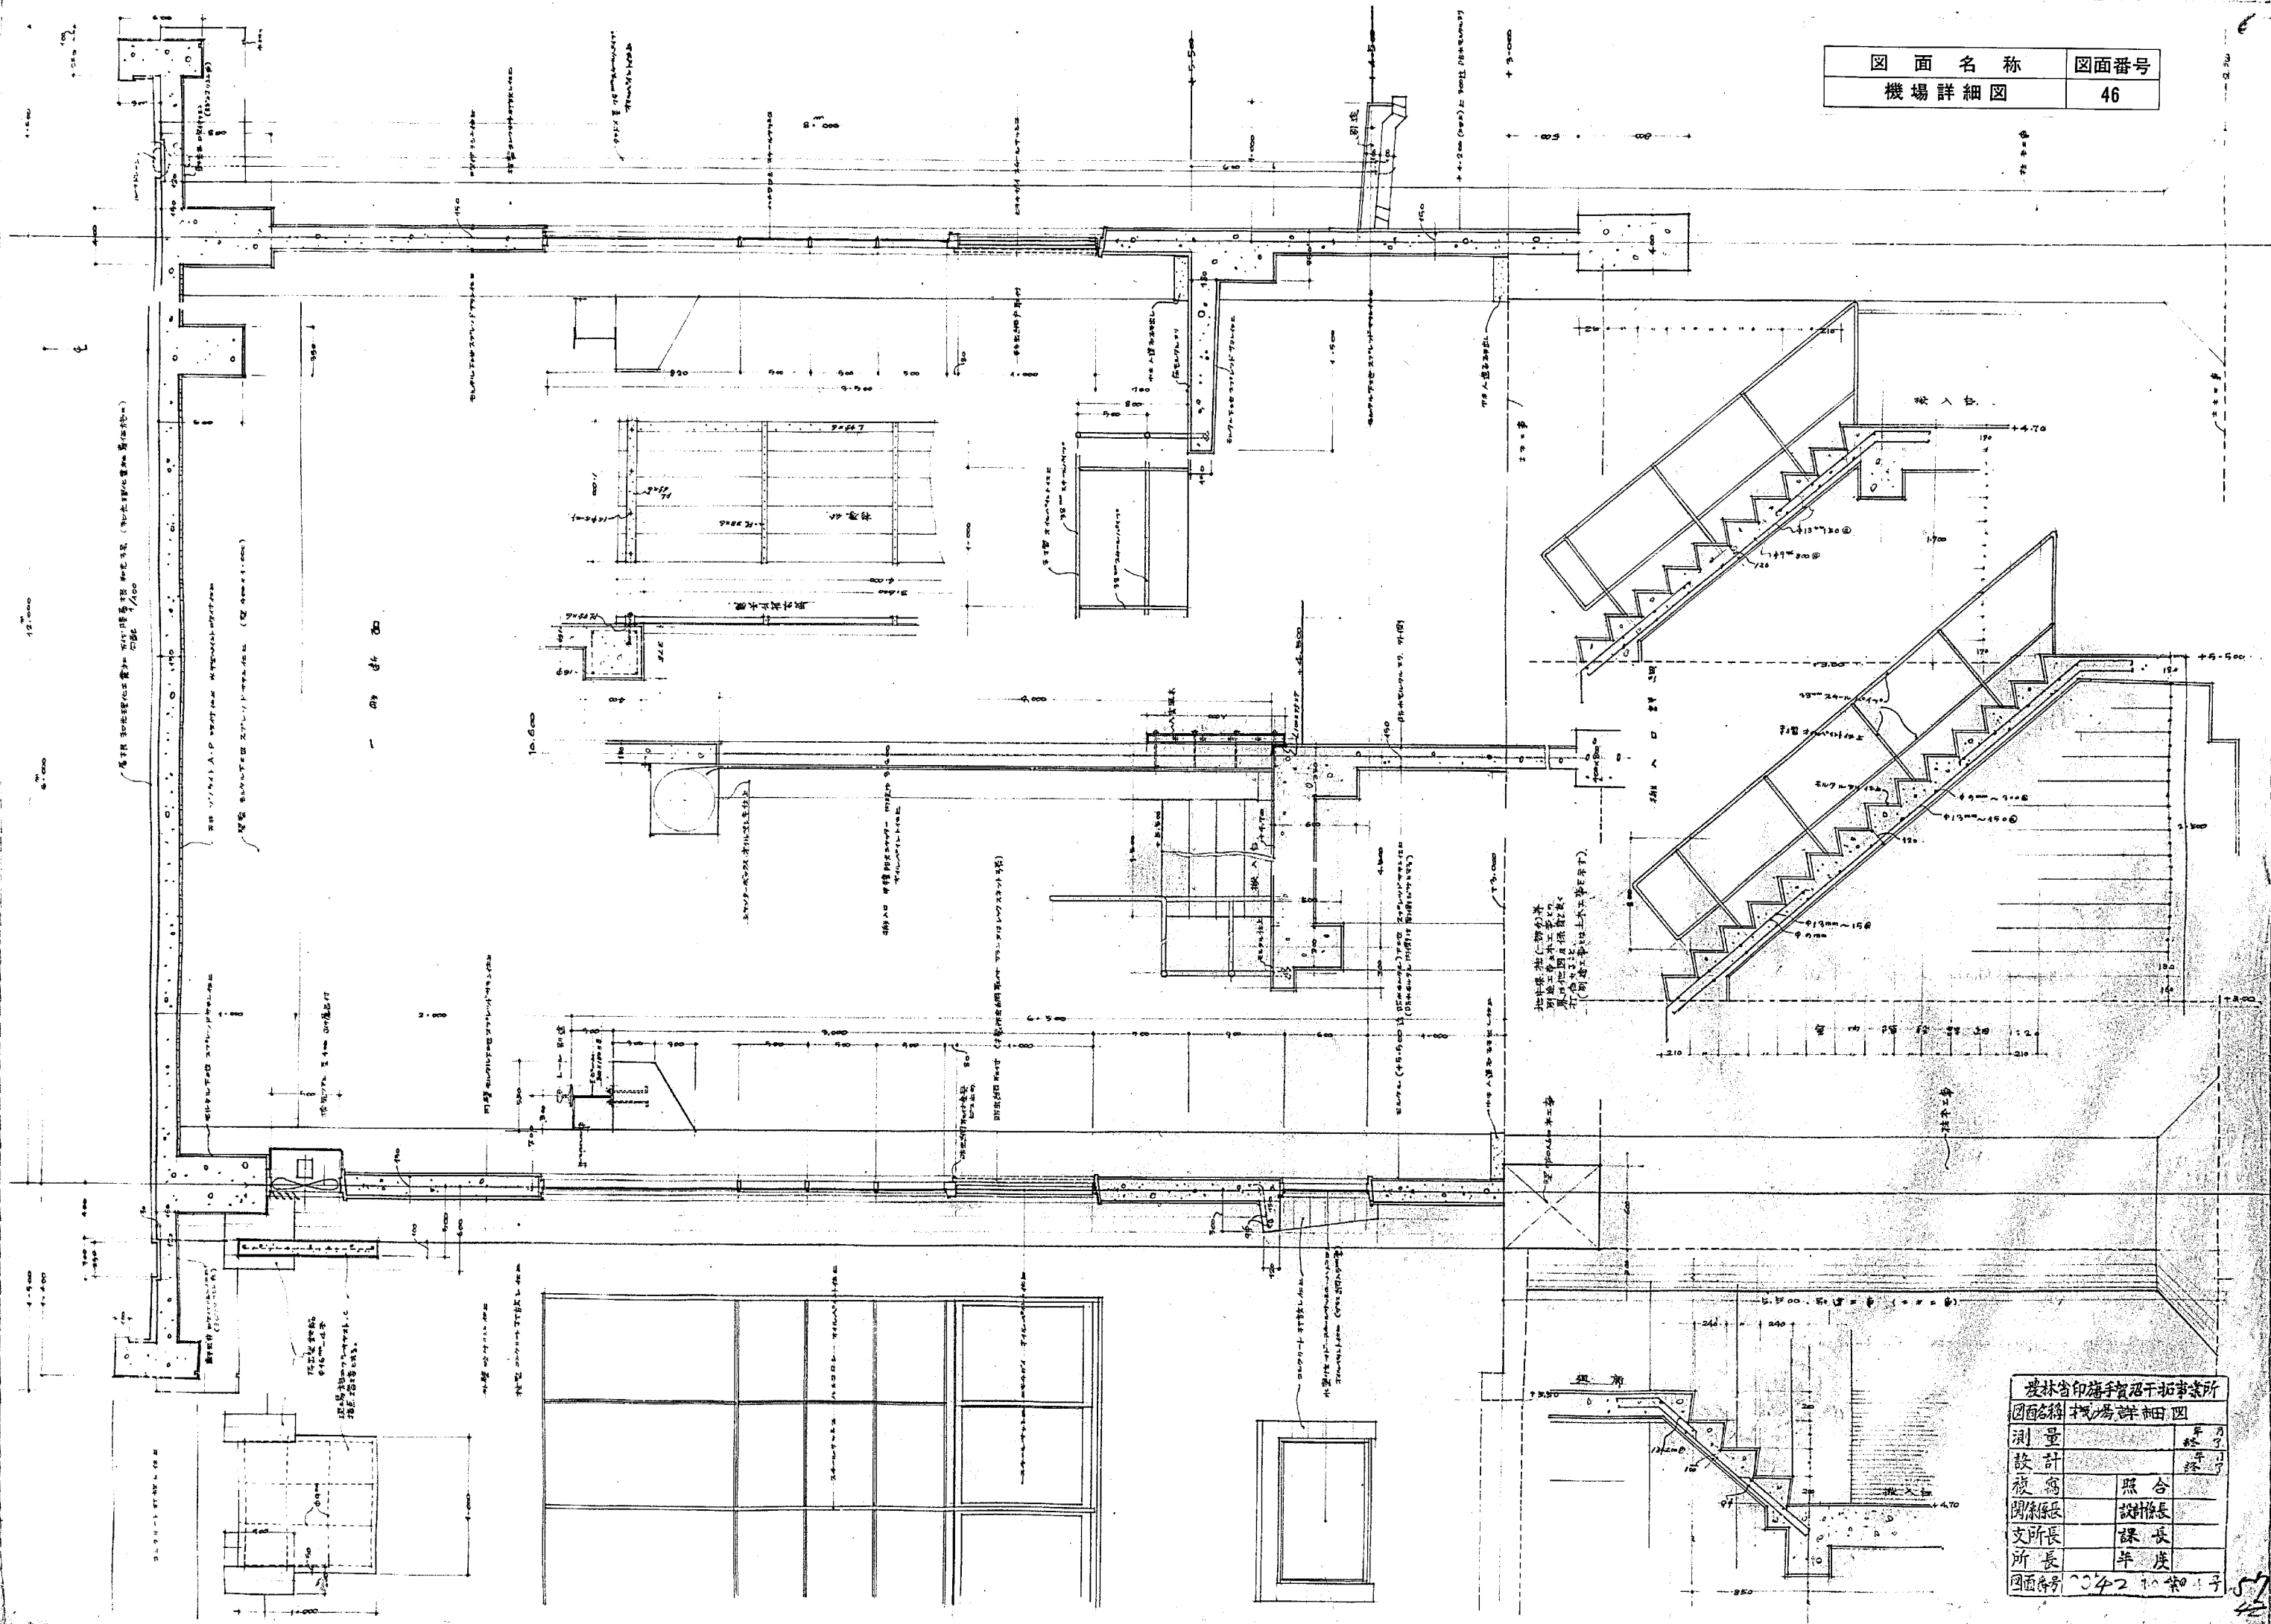


渡林省印務手習部干拓事業所
 図面名称 機場詳細図
 測量 年 月 日
 設計 年 月 日
 校訂 照合
 関係係 設帳長
 文所長 課長
 所長 年 度
 図面番号 042 70 案 4 子

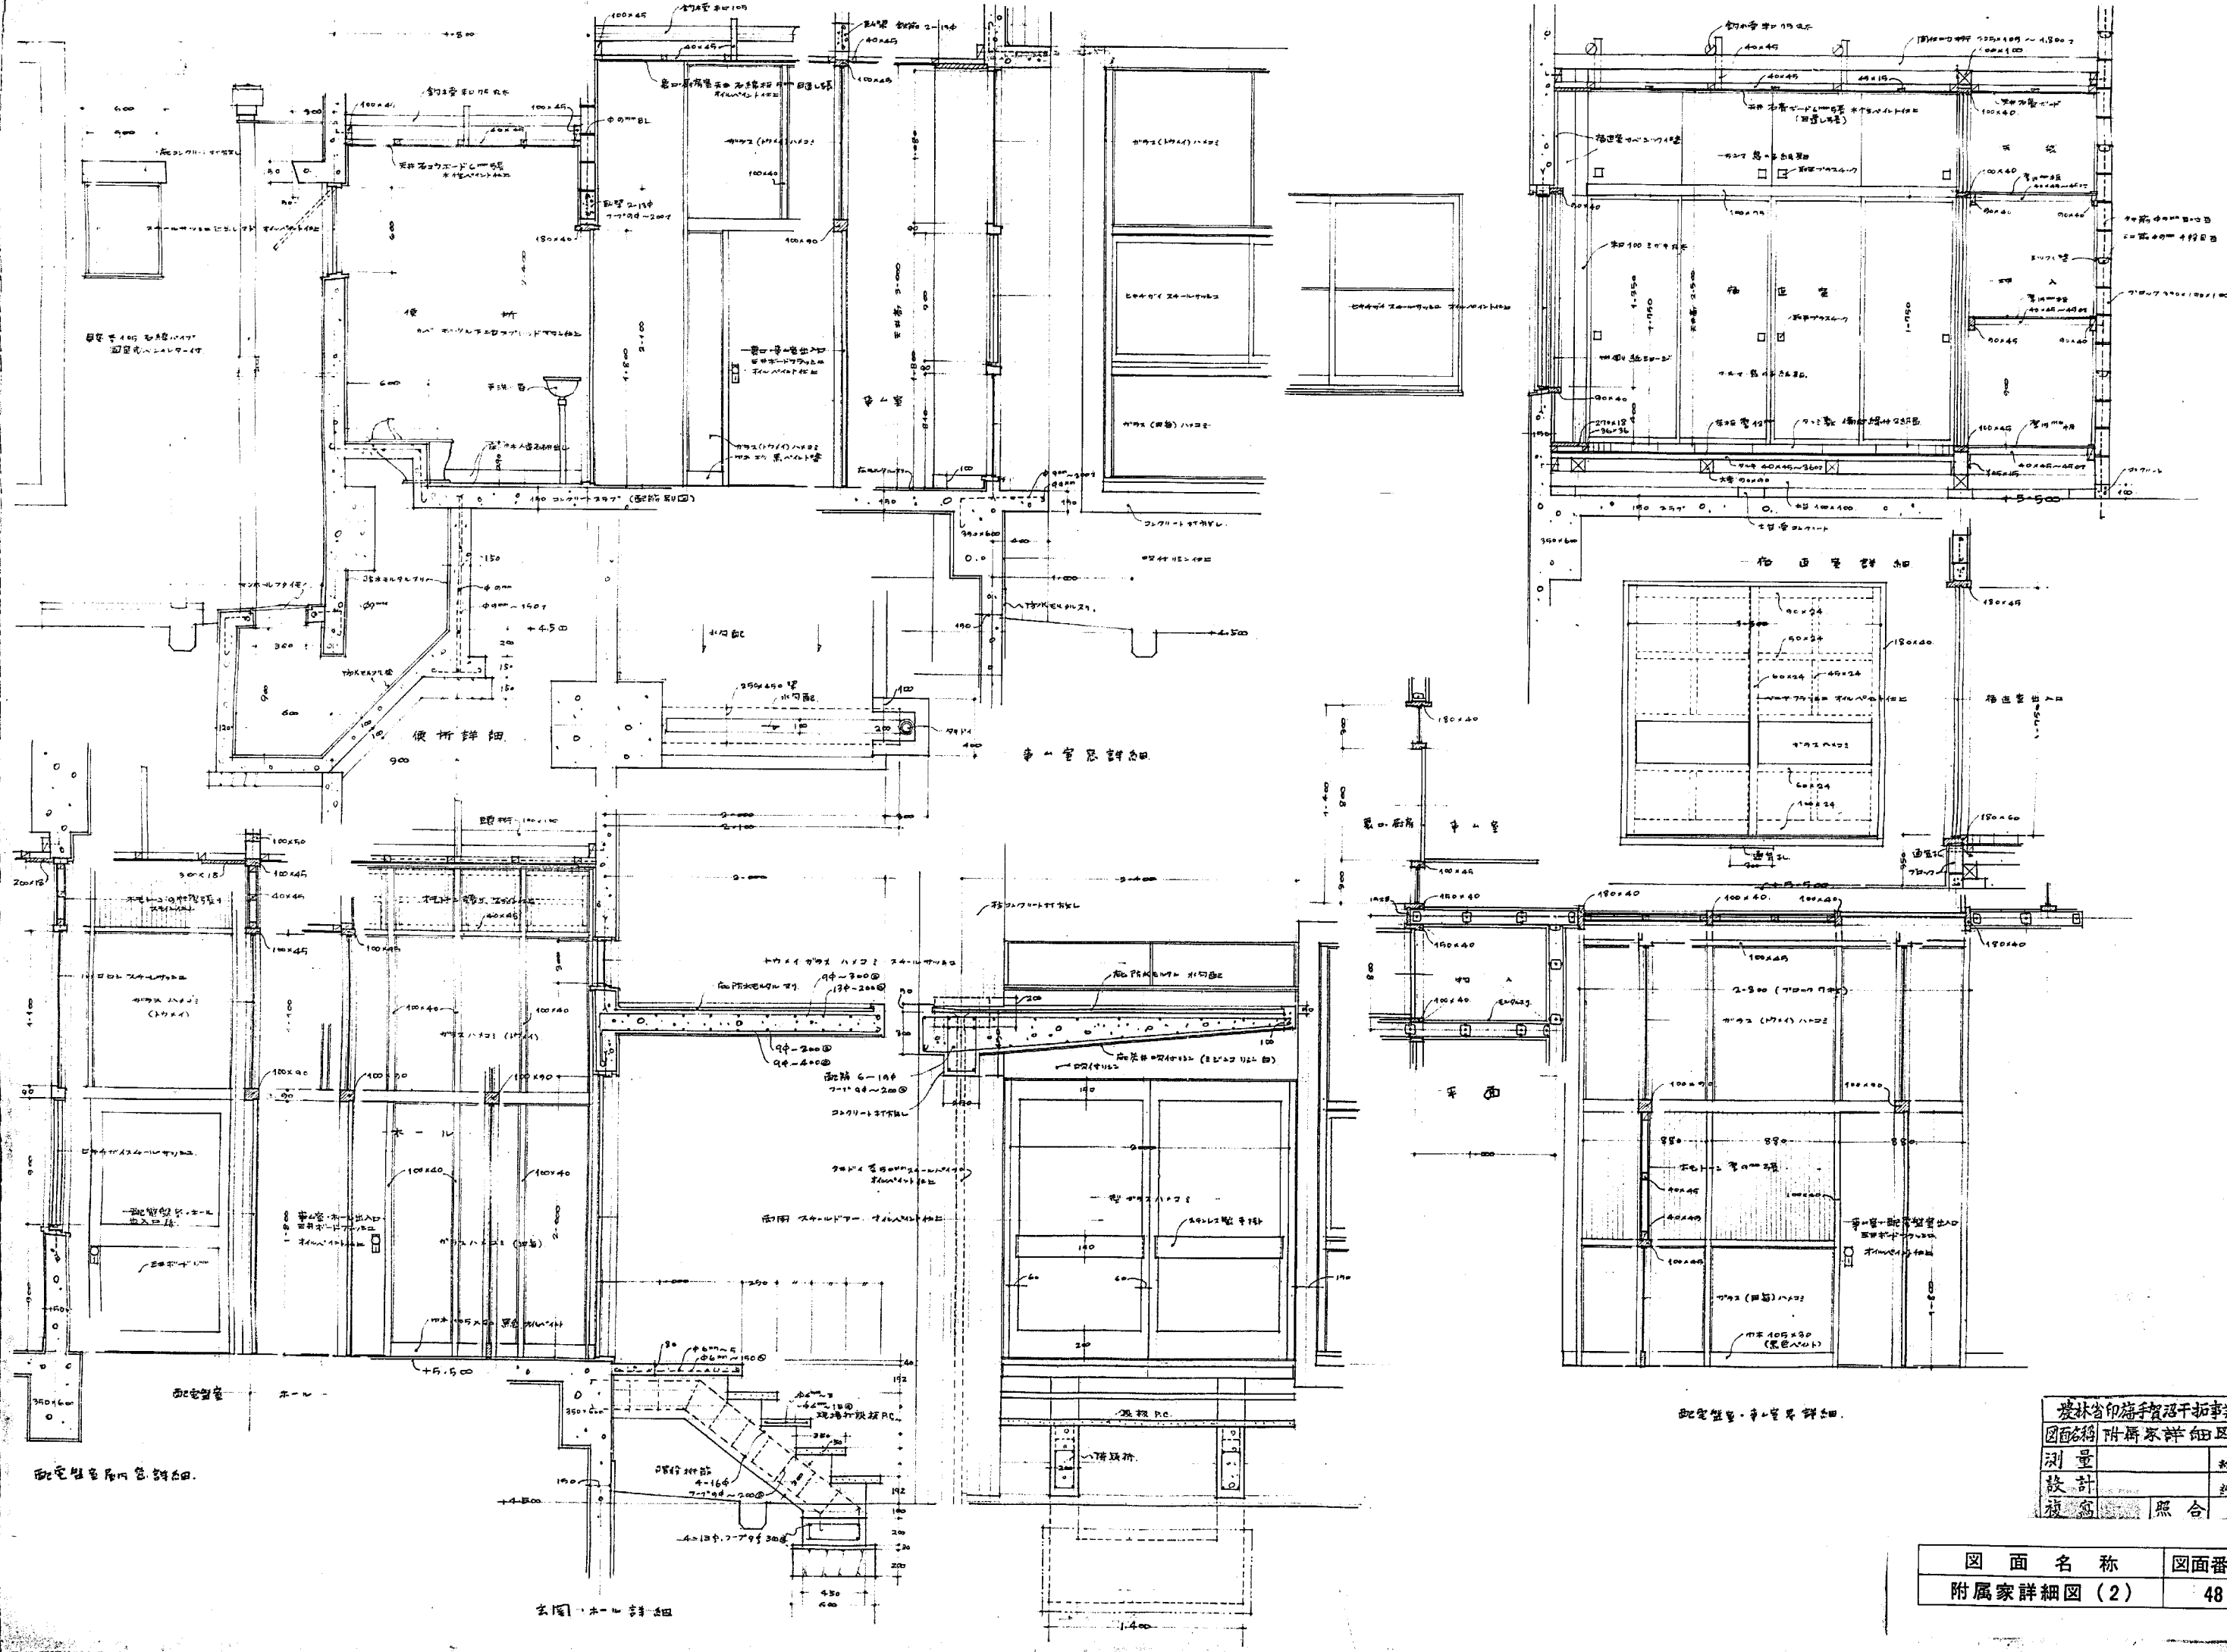


農林省印務手帳部干拓事業所
 図面番号 附属家詳細図(2)
 測量 終了
 設計 終了
 複写 照合

図面名称	図面番号
附属家詳細図(2)	48

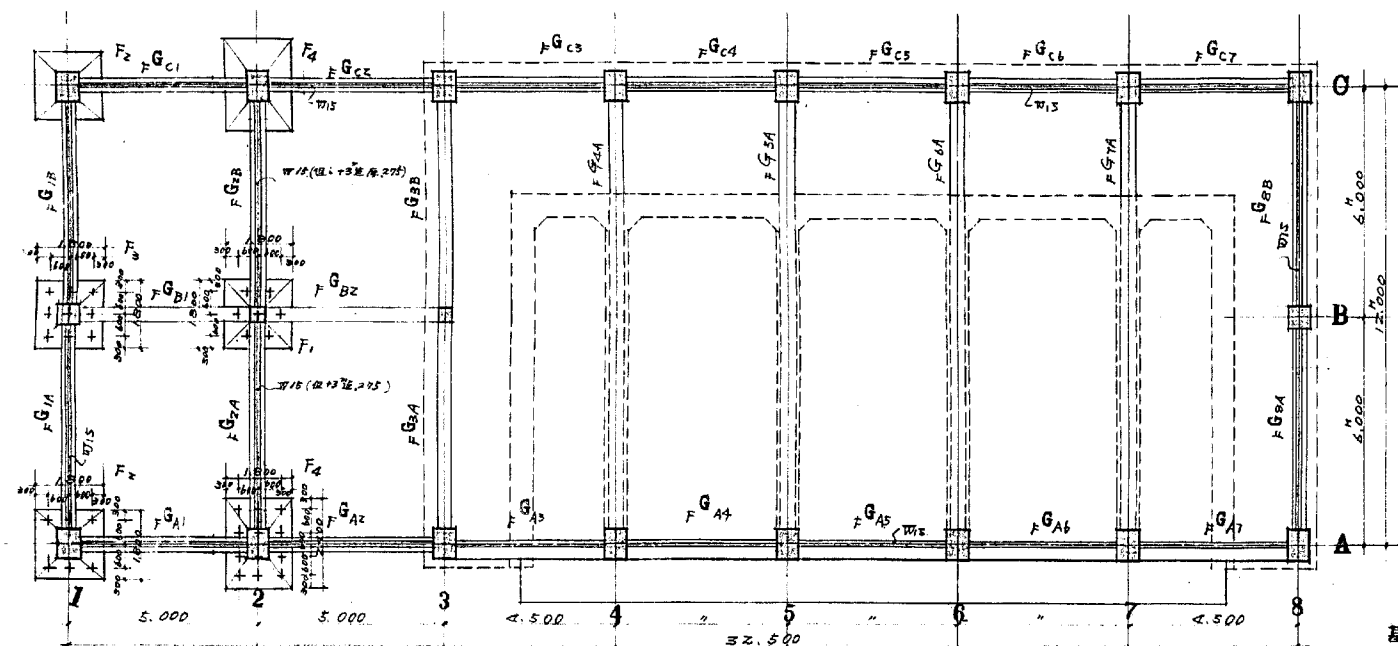


所要コンクリート強度 180 kg/cm^2
 所要抗耐力 80 kg/cm^2 (長期荷重時)
 杭長
 杭径
 杭数 56本

基礎伏図
1/100

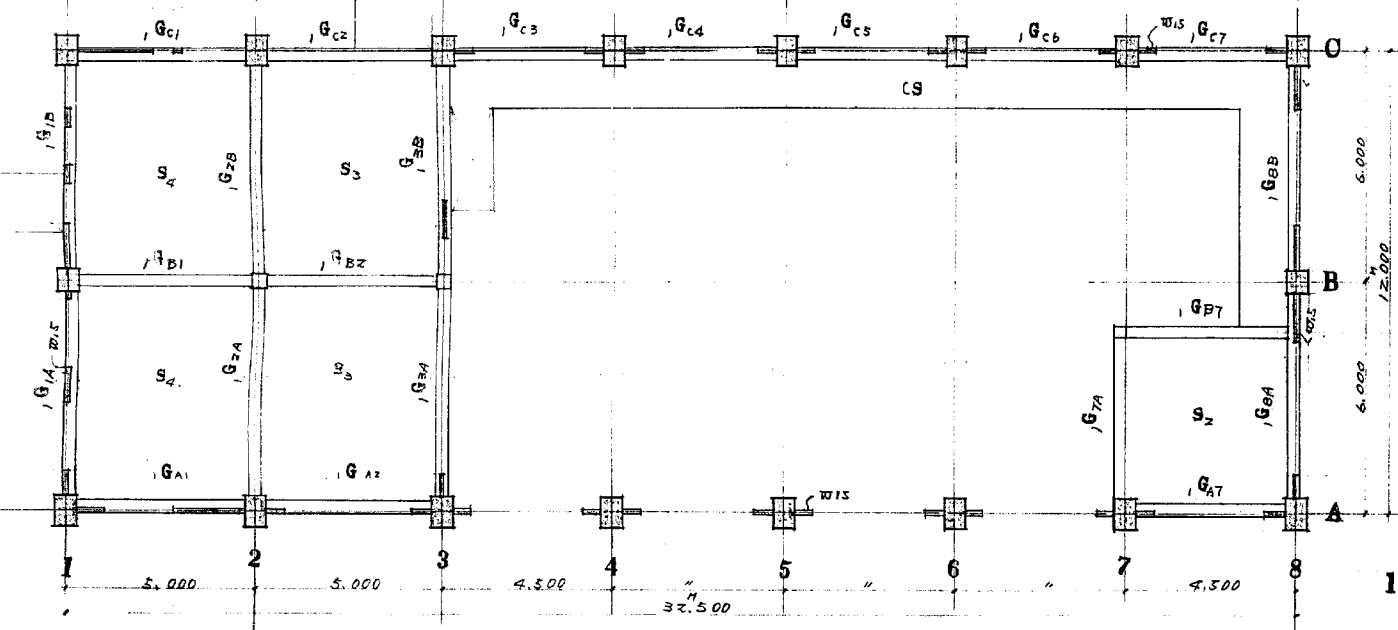


1階梁伏図
1/100

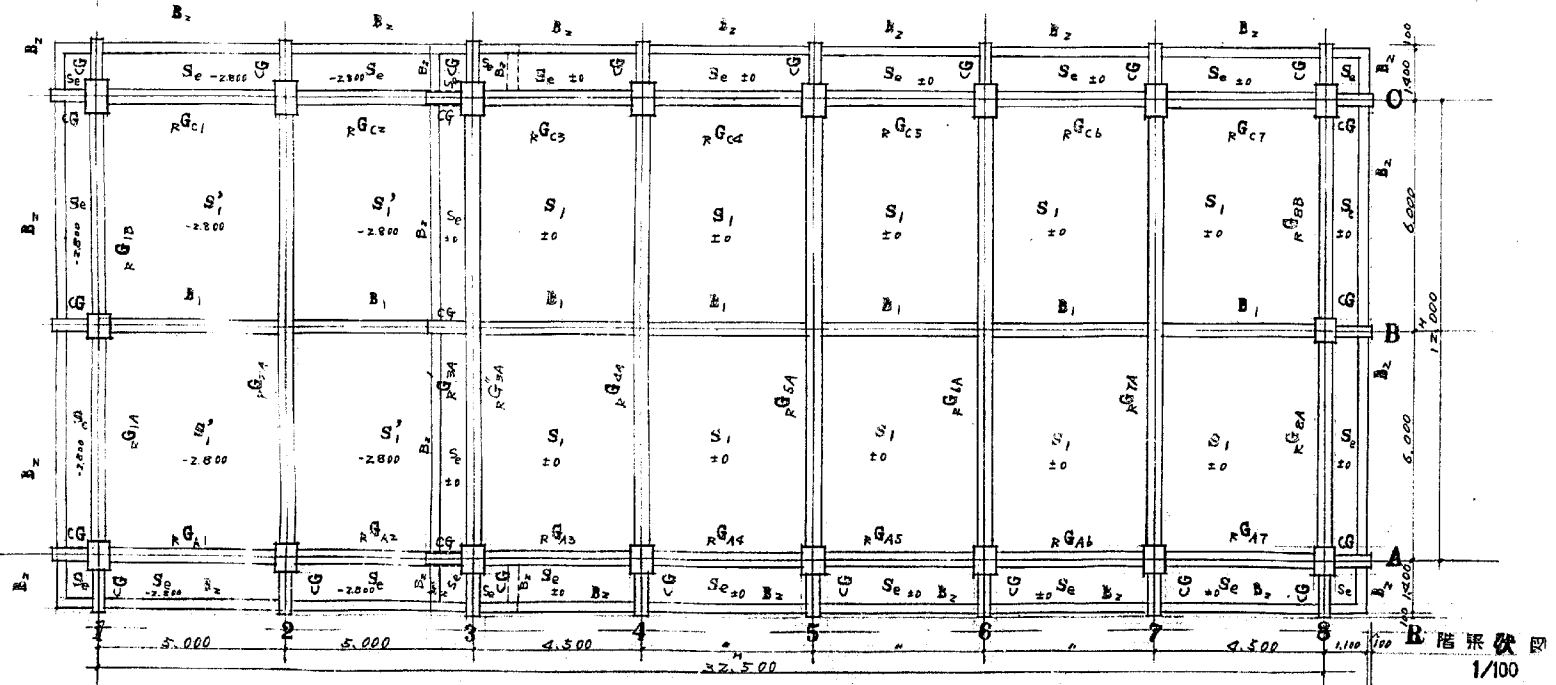

2階梁伏図
1/100

設計省印施子賀干拓事業所	
図面名称 基礎1階梁根架伏(構造)	
測量	年月日
設計	年月日

図面名称	図面番号
基礎1階梁根架伏(構造)	49

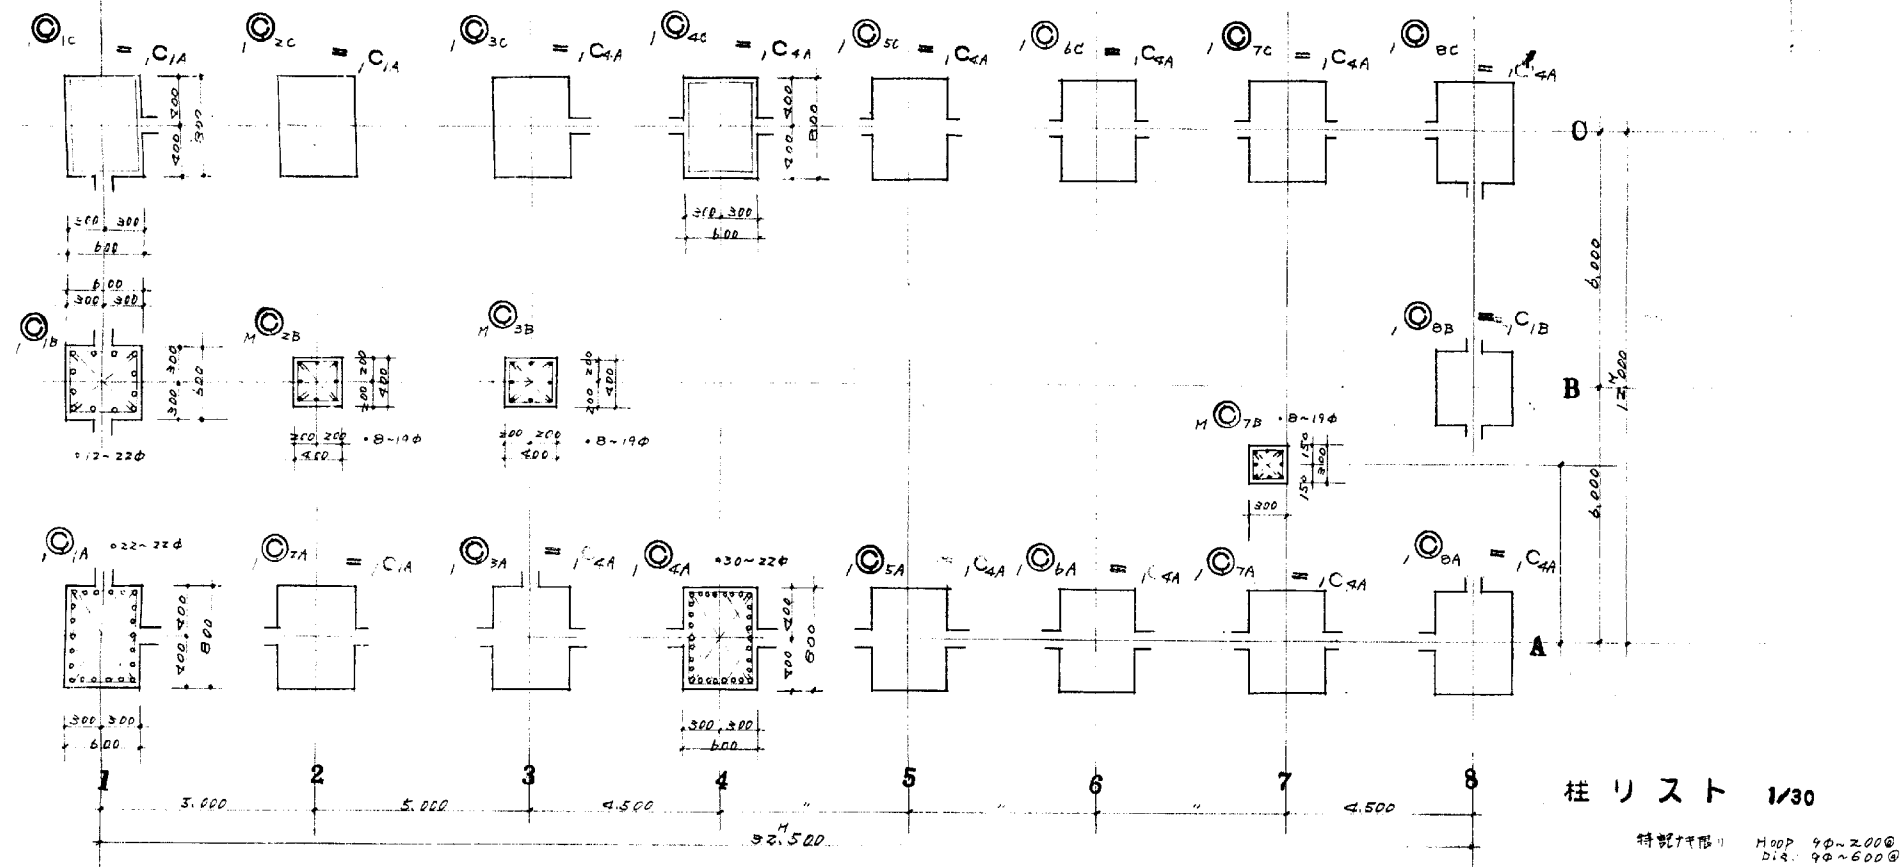

G A1, C1	G A2~A6, C2~C6	G A7, C7	G A8, B1, B2, B3	G A4, A5, A6, A7, A8	G A9, A10	G B1, B2	G B7
内端 中央 外端	中央 端部	内端 中央 外端	内端 中央 外端	中央 端部	中央 端部	中央 端部	中央 端部

梁リスト 1/30 特記事項: ST 9φ~200φ, 止 9φ~600φ

小梁リスト 1/30 特記事項: ST 9φ~200φ, 止 9φ~600φ

B1	B2
中央 端部	中央 端部

OG
先端 内端











W15

壁リスト 1/30

愛知県印旛沼干拓事務所
図面番号 柱梁リスト (構造)
図面量

図面名称	図面番号
柱梁リスト (構造)	50

図面番号 0034608号

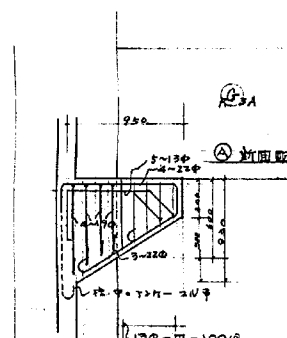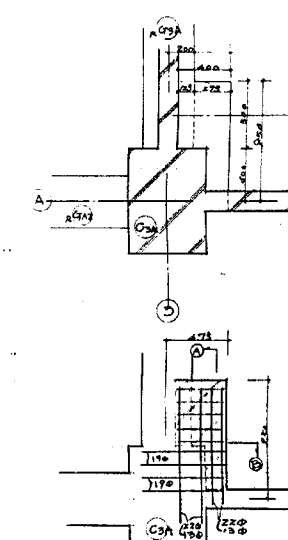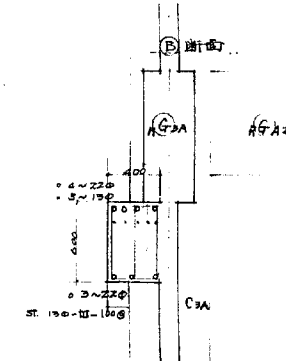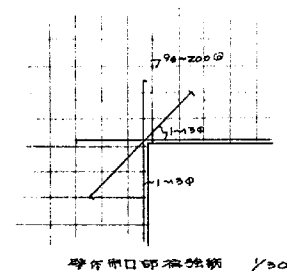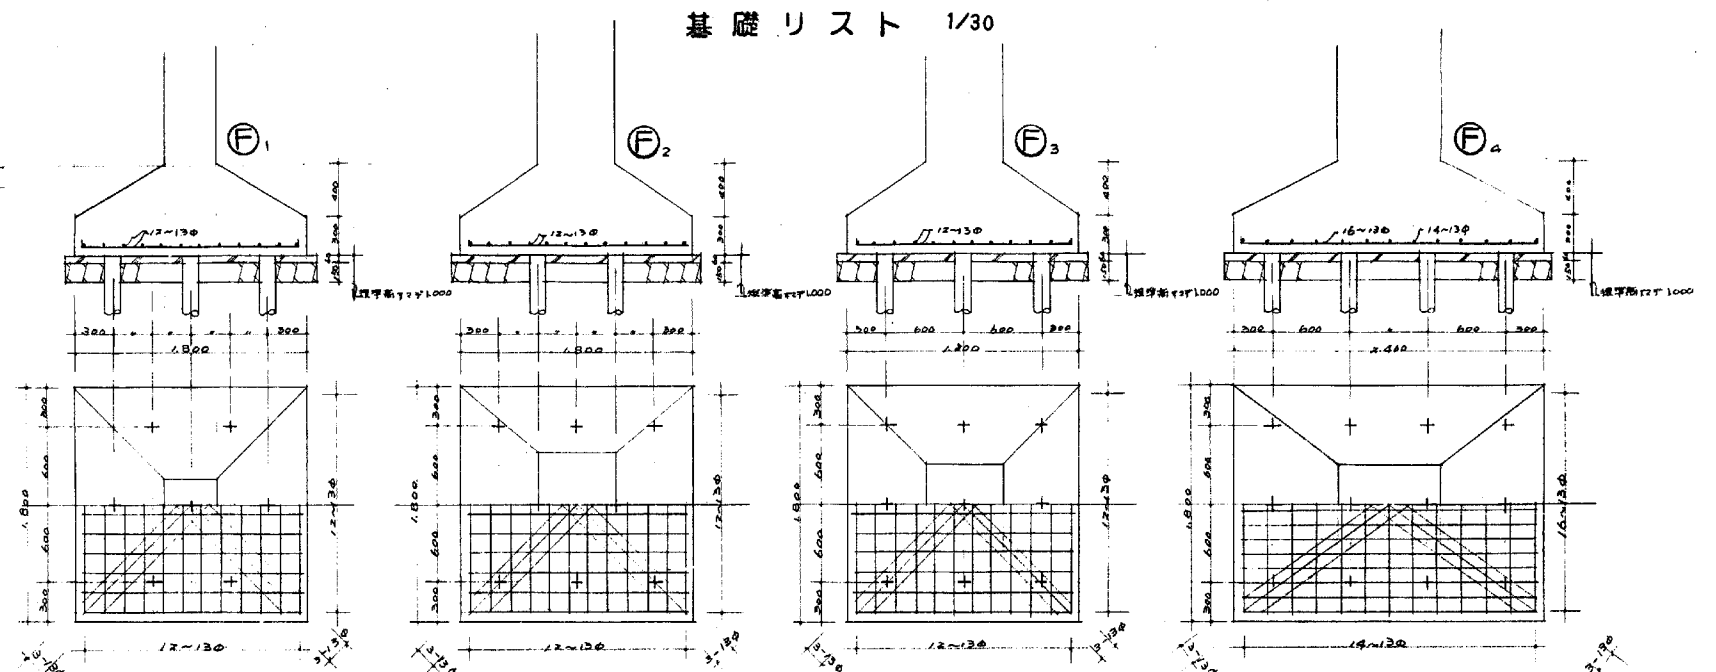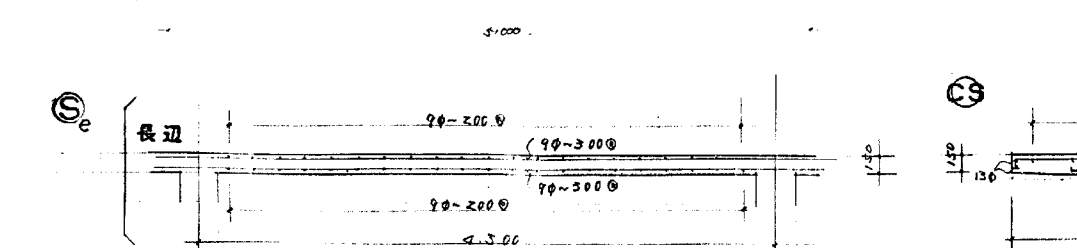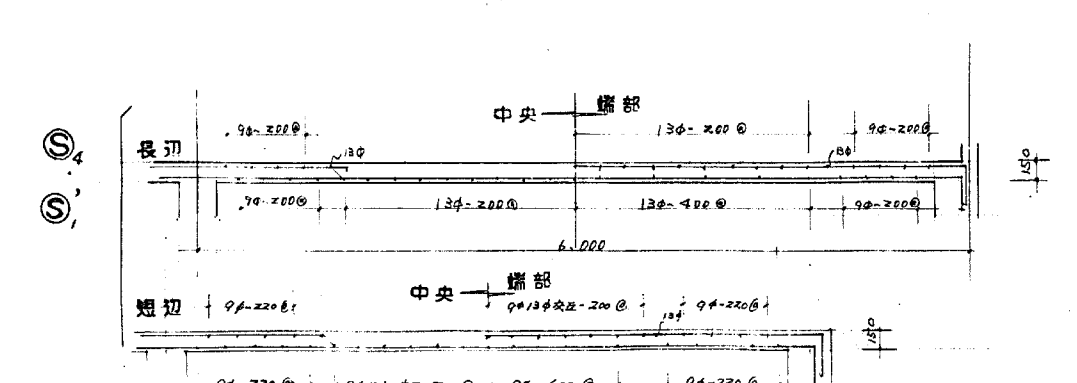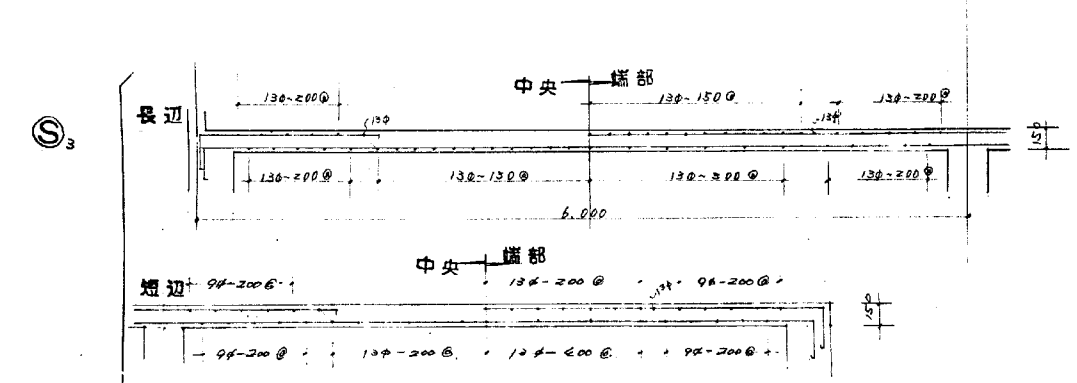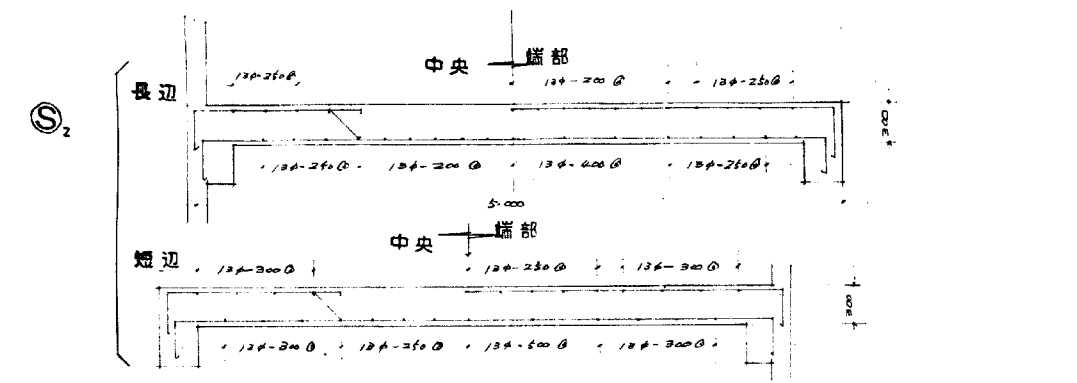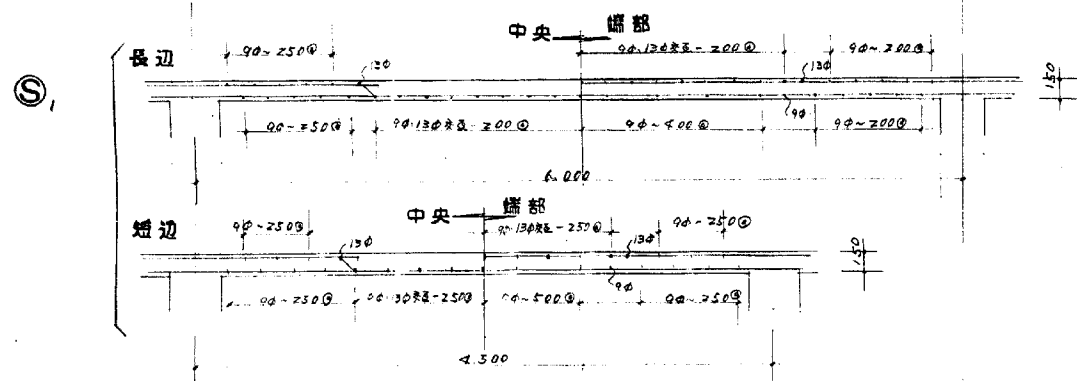

クリーンターミナル (端部・分岐部)
(中央部はハーフ・図参照)

図面名	基礎スラブ配筋詳細図
図面番号	51

図面名称	図面番号
基礎スラブ配筋詳細図	51

屋外照明設備平面圖 $S=1:100$

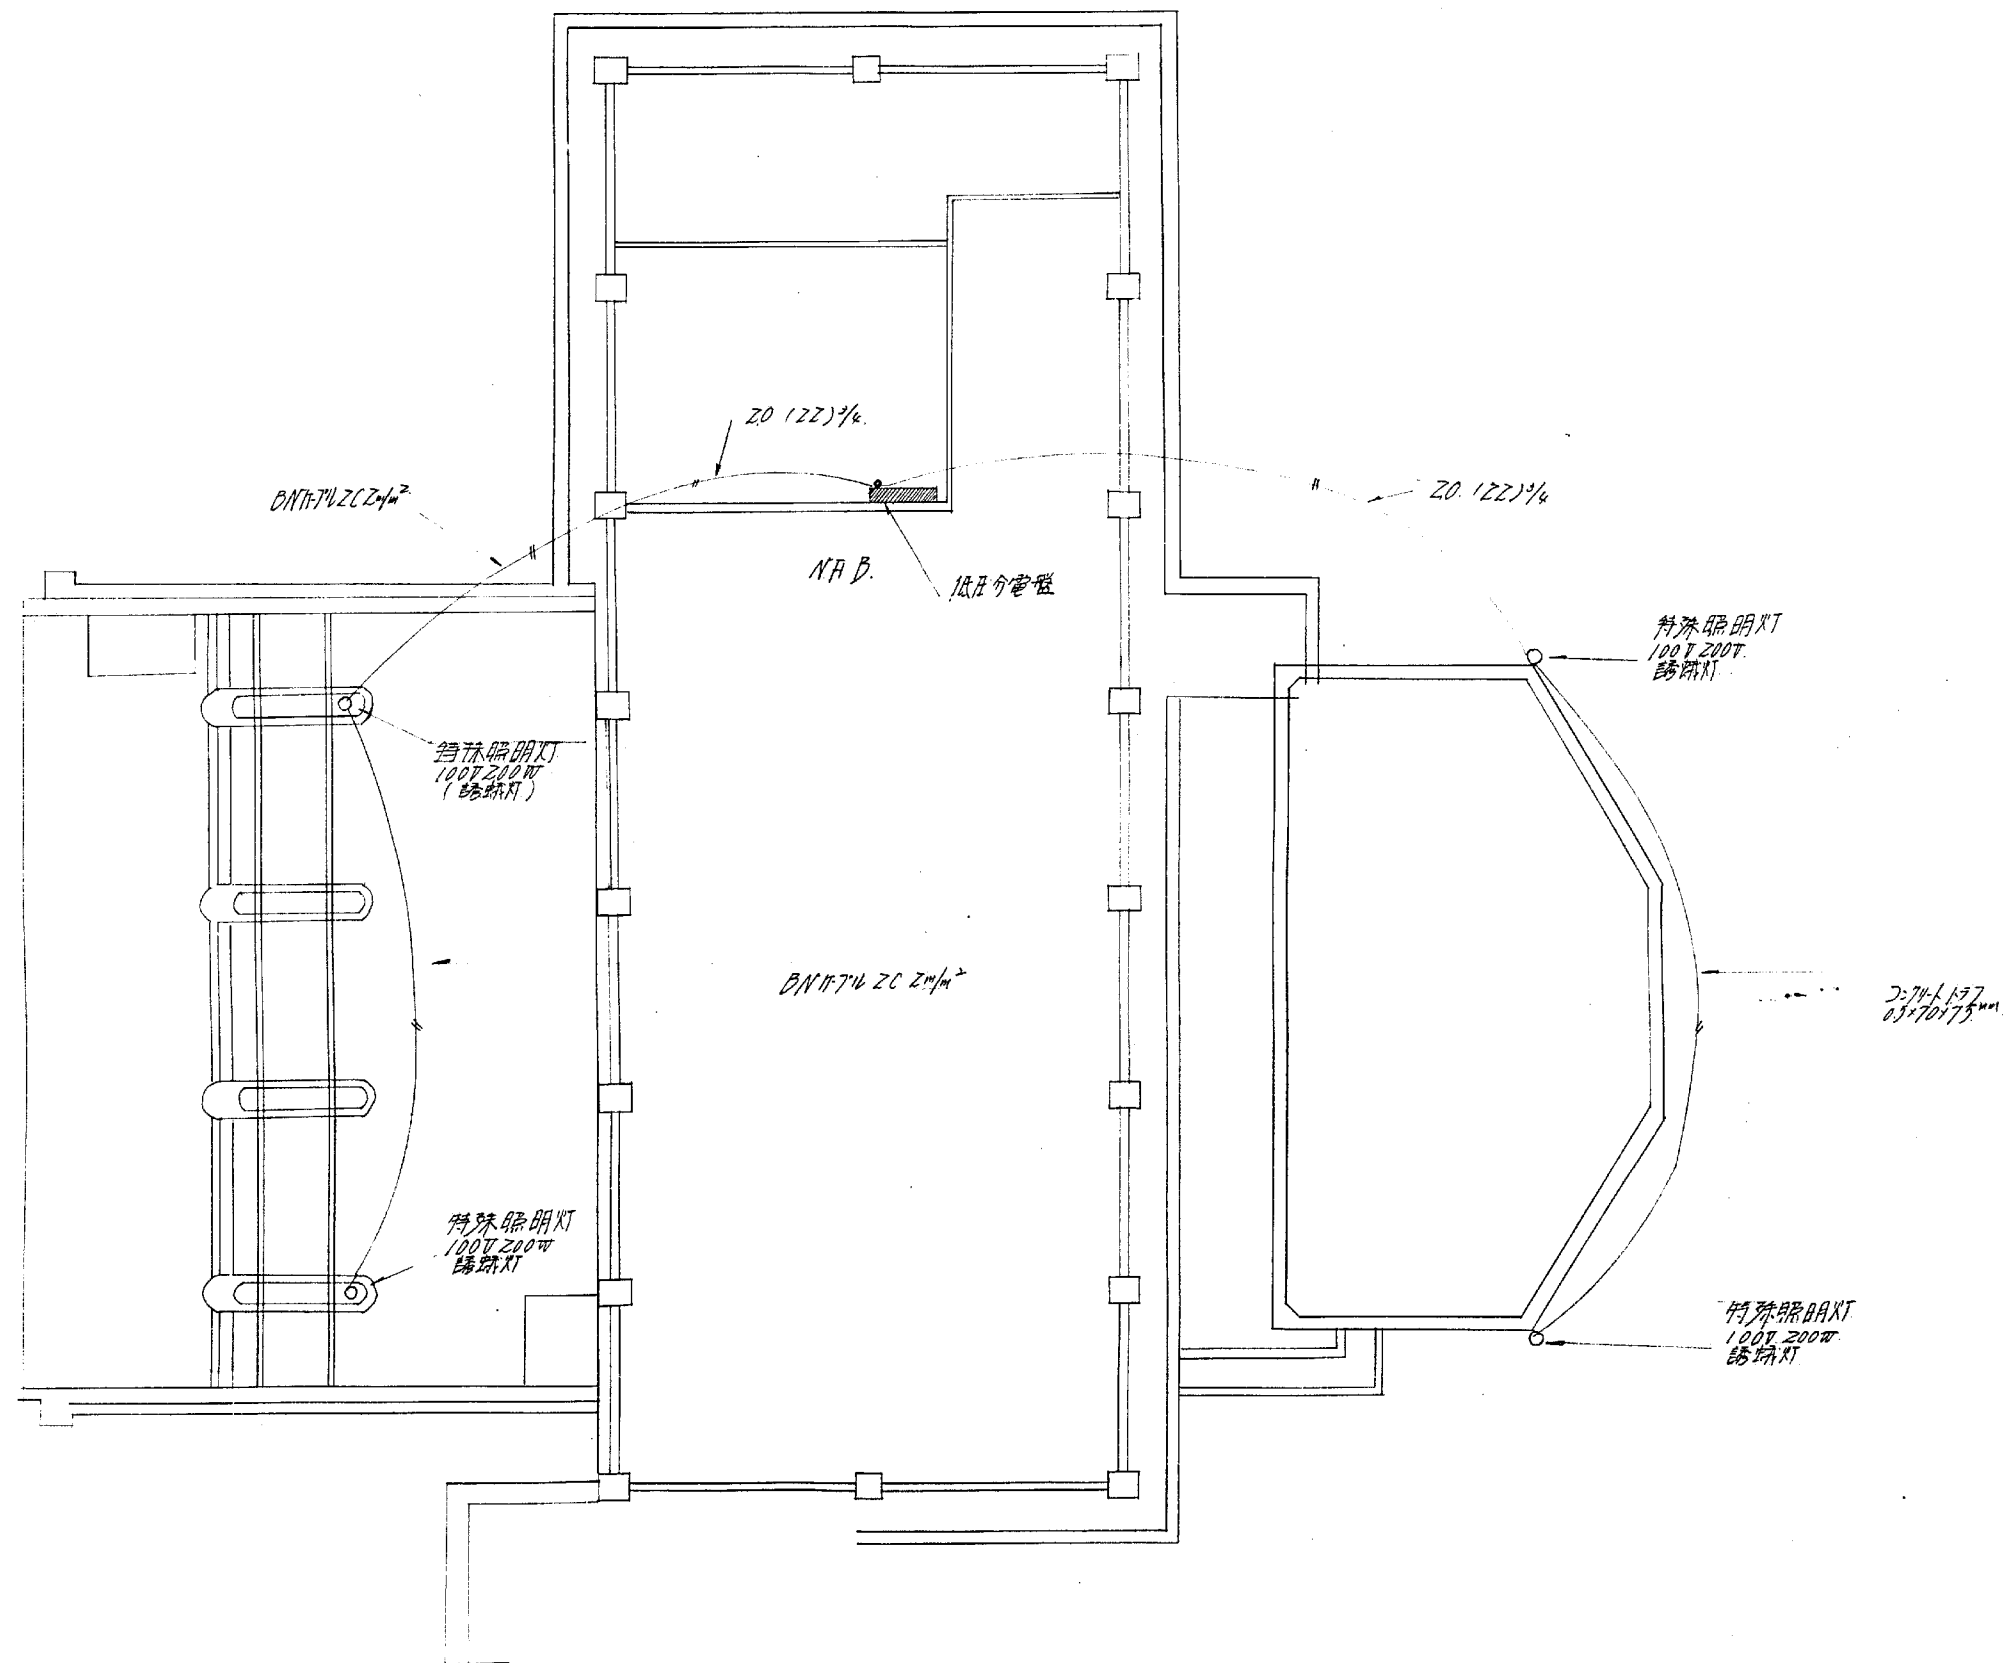


図 面 名 称	図面番号
屋外照明設備平面図	53