



業務位置図

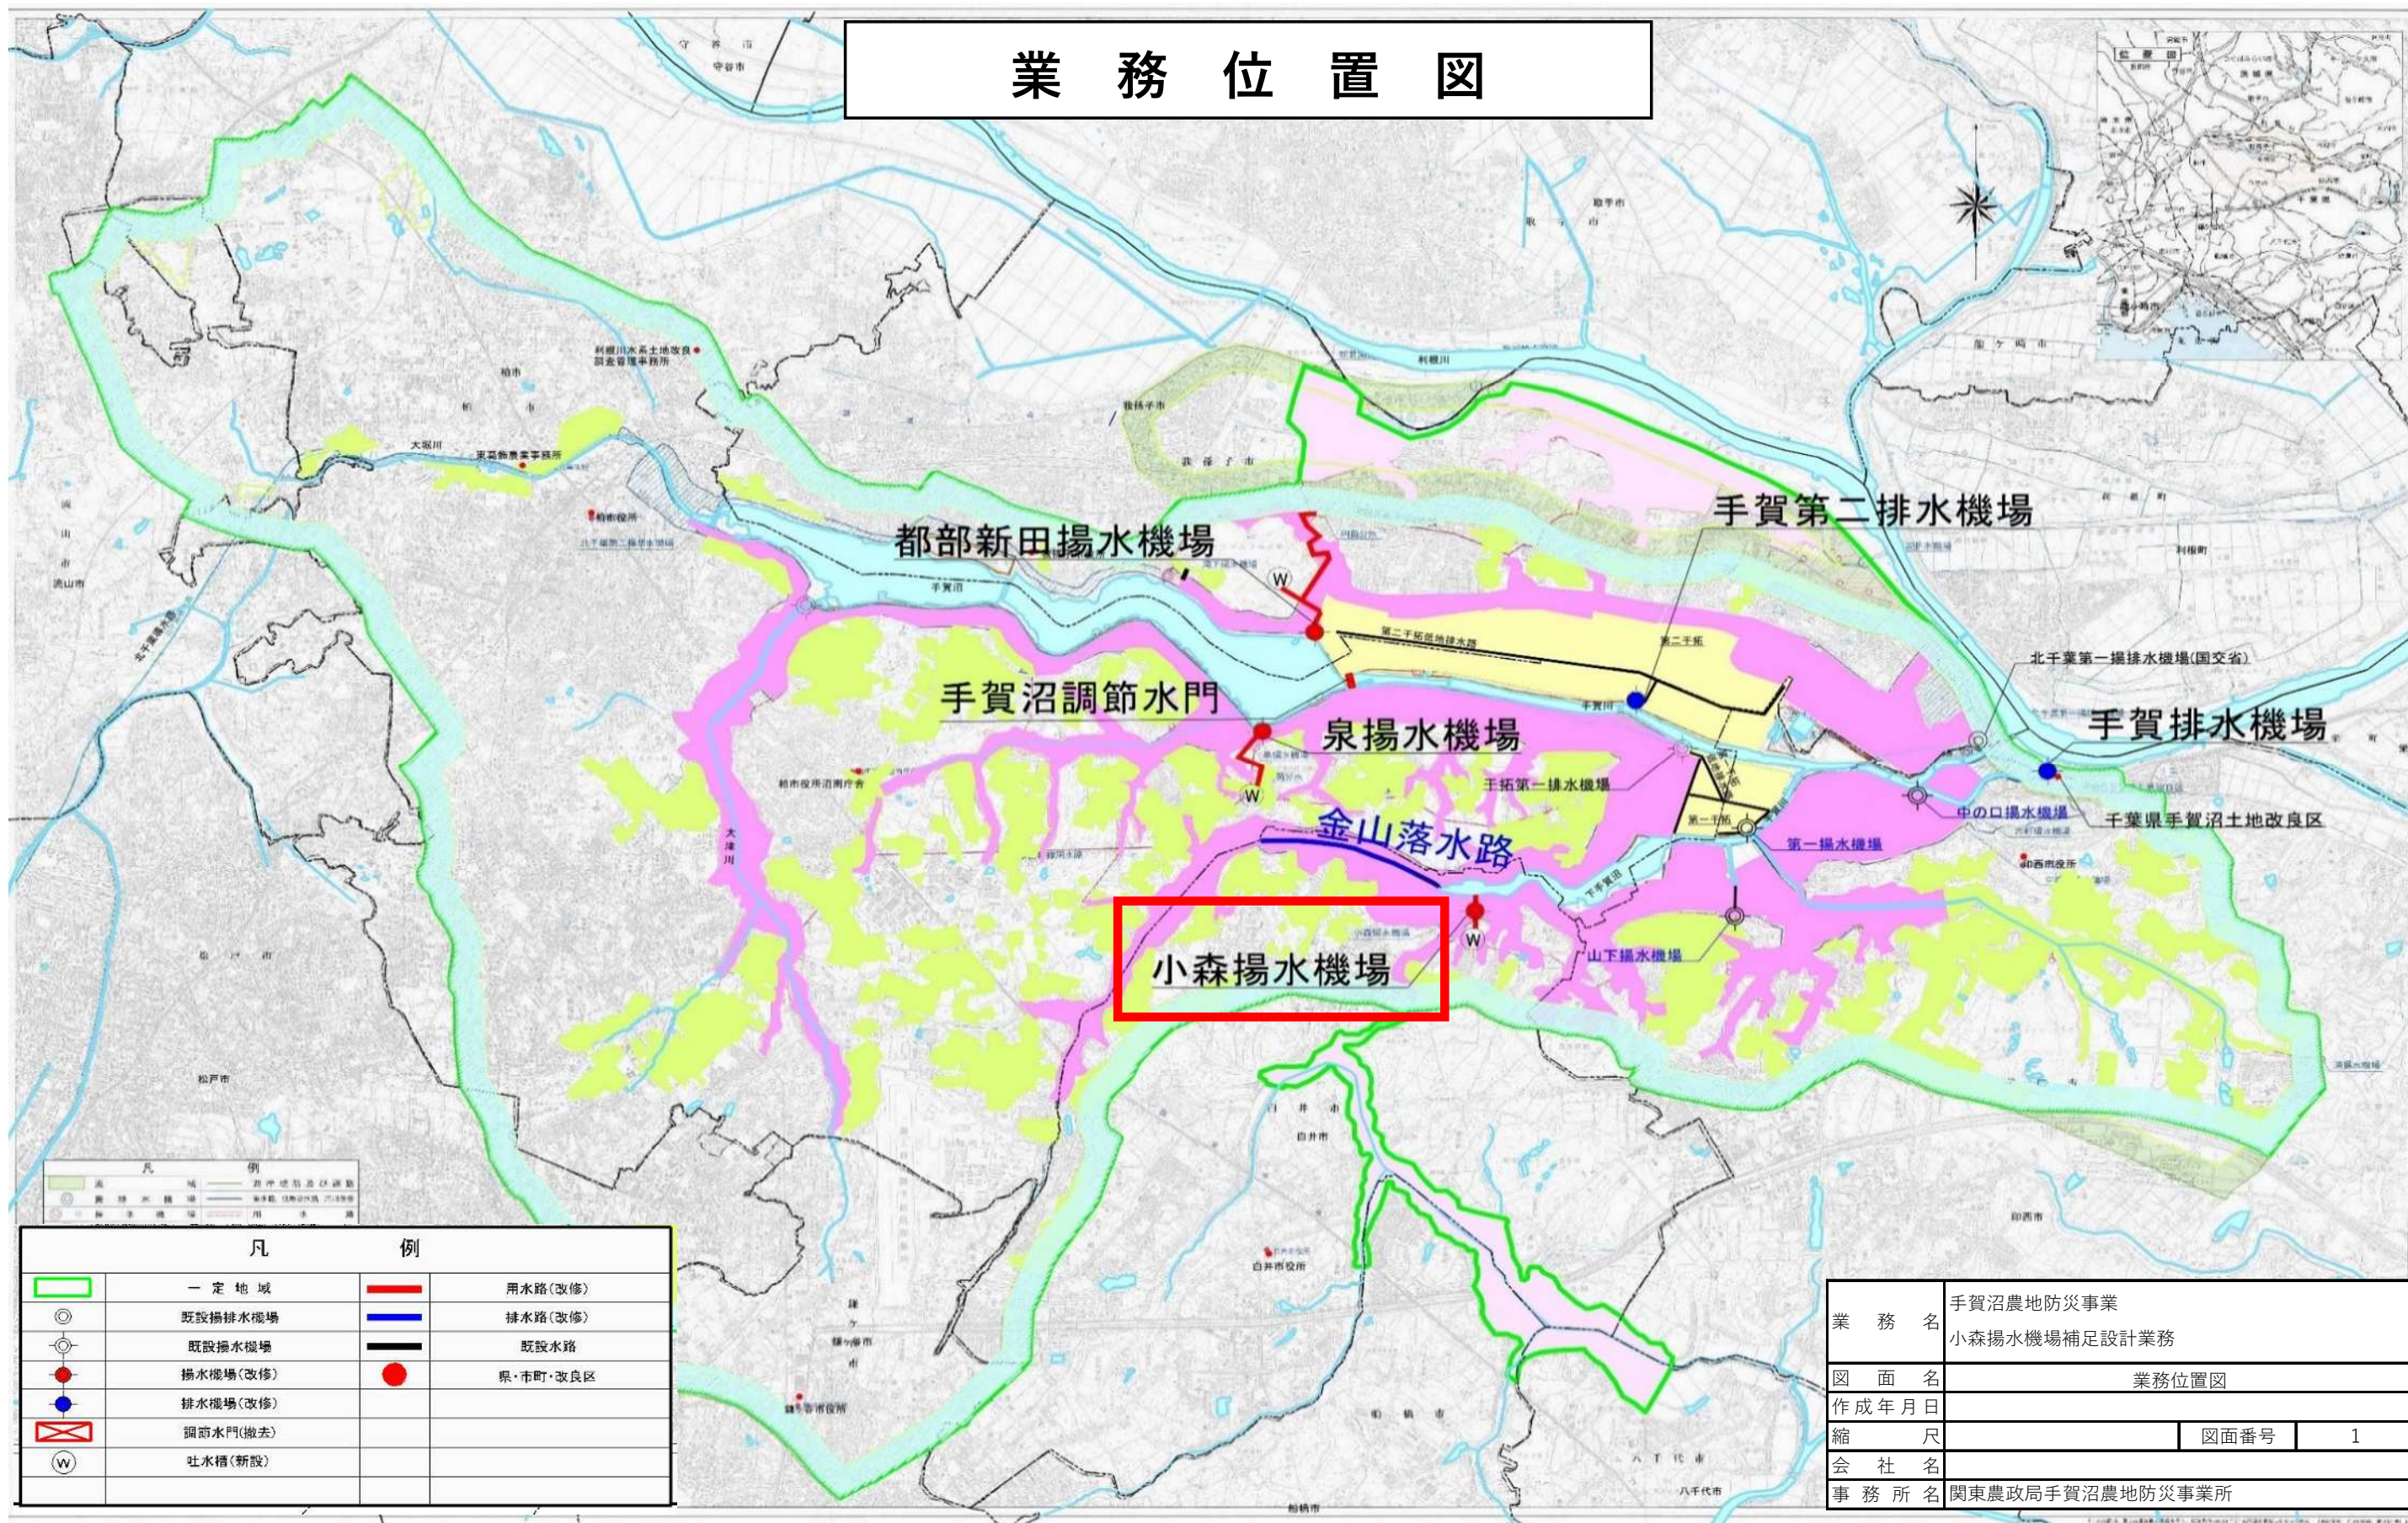

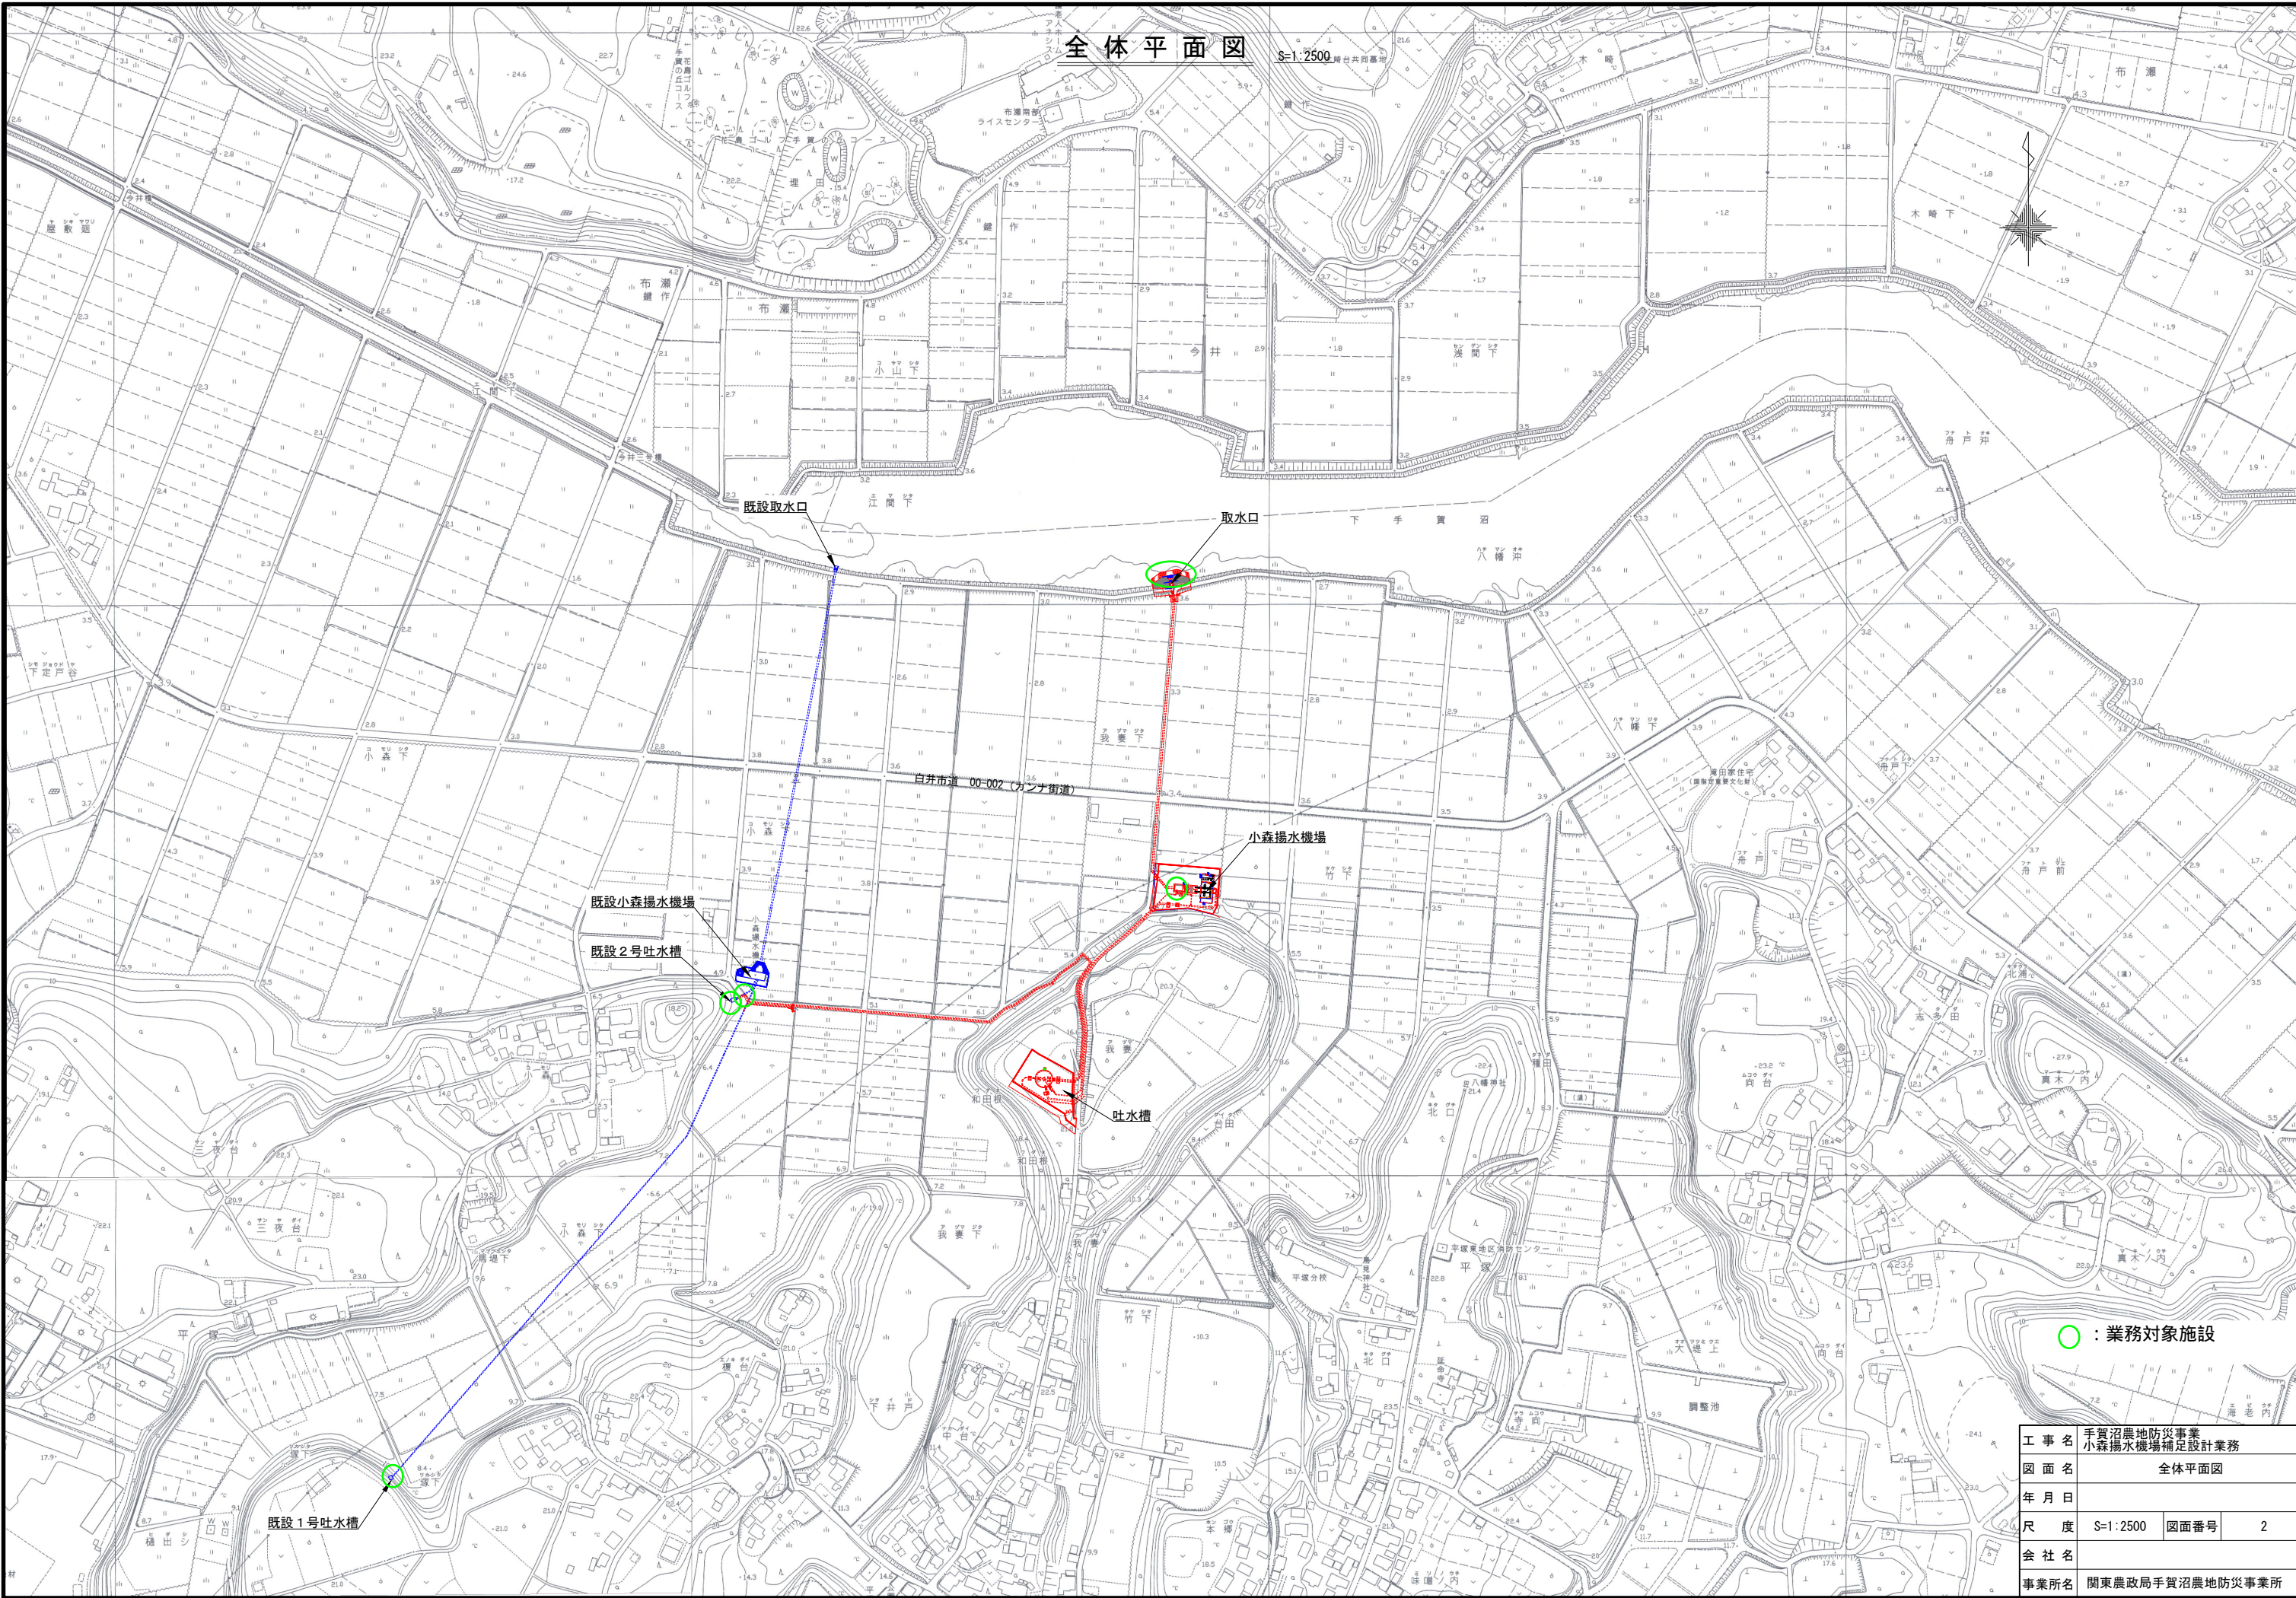

全体平面図

S=1:2500 縮台共同番号

○：業務対象施設

工 事 名	手賀沼農地防災事業 小森揚水機場補足設計業務		
図 面 名	全体平面図		
年 月 日			
尺 度	S=1:2500	図面番号	2
会 社 名			
事業所名	関東農政局手賀沼農地防災事業所		