


S=1 : 5000

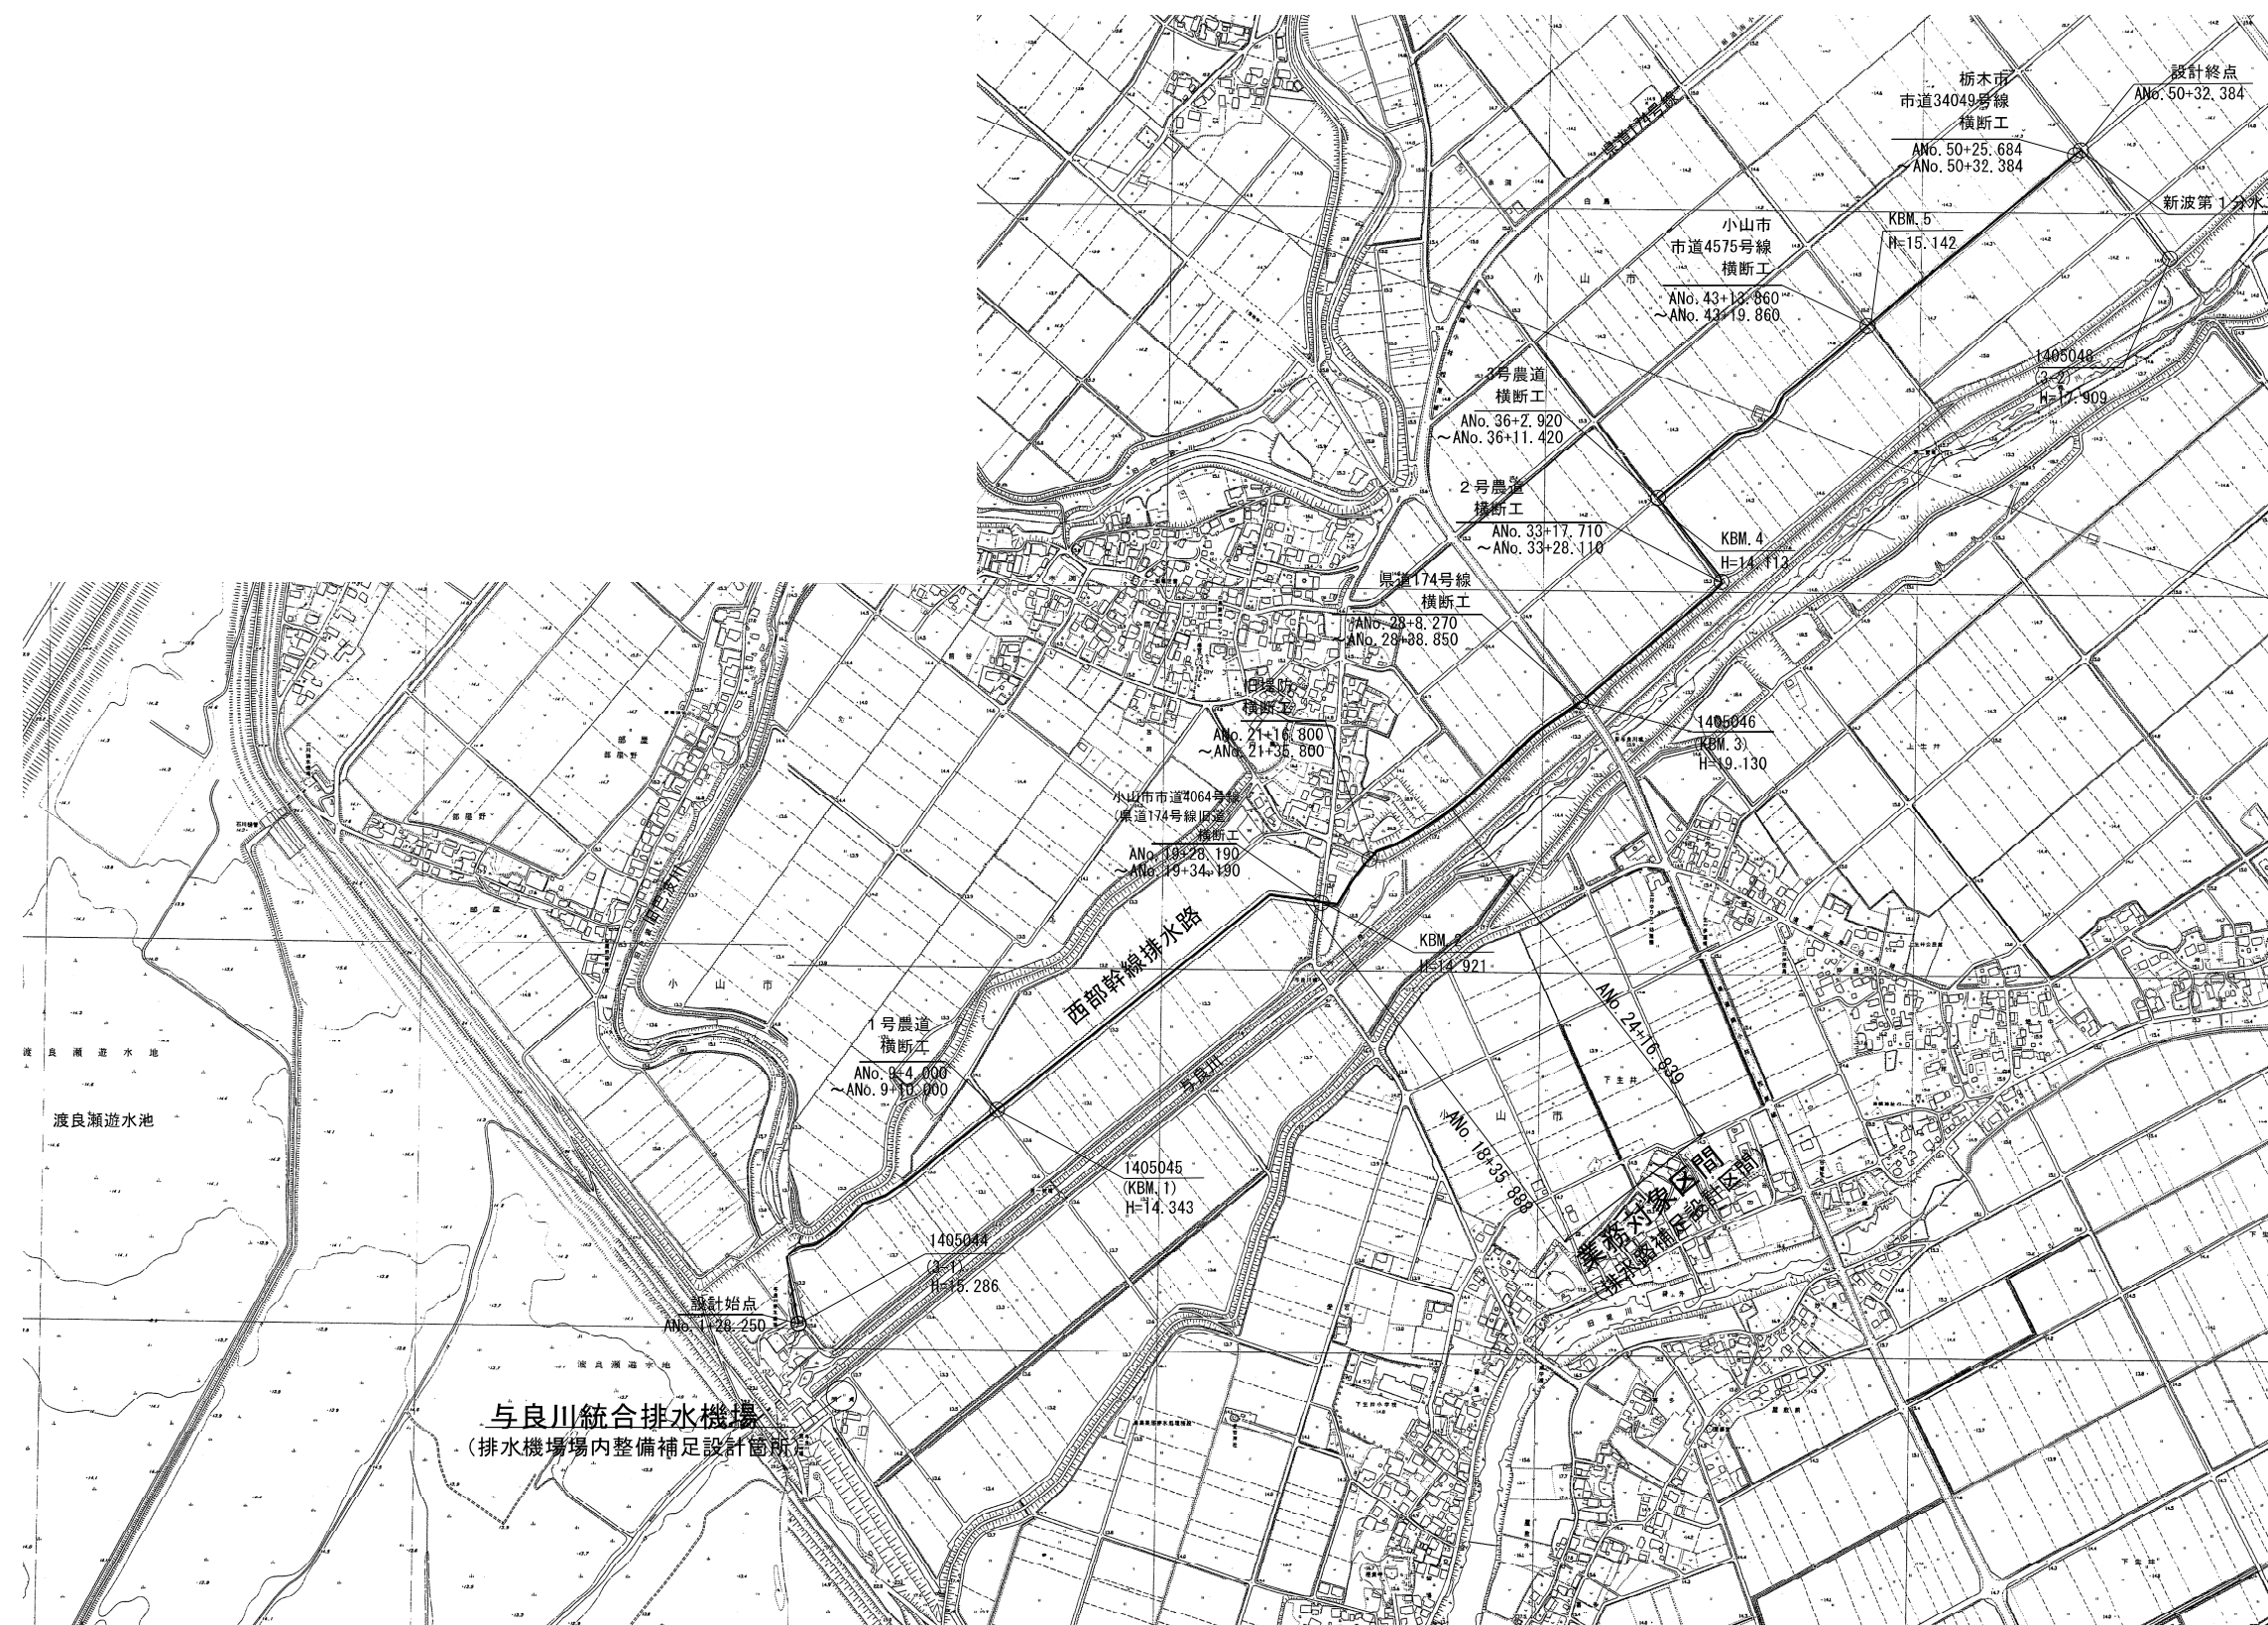

工事名	栃木南部農業水利事業 西部幹線排水路補正設計他業務		
図面名	業 務 位 置 図		
作成年月日			
縮 尺	1:5,000	図面番号	1
会社名			
事業所名	関東農政局 栃木南部農業水利事業所		