


施行位置図

S=1:50,000

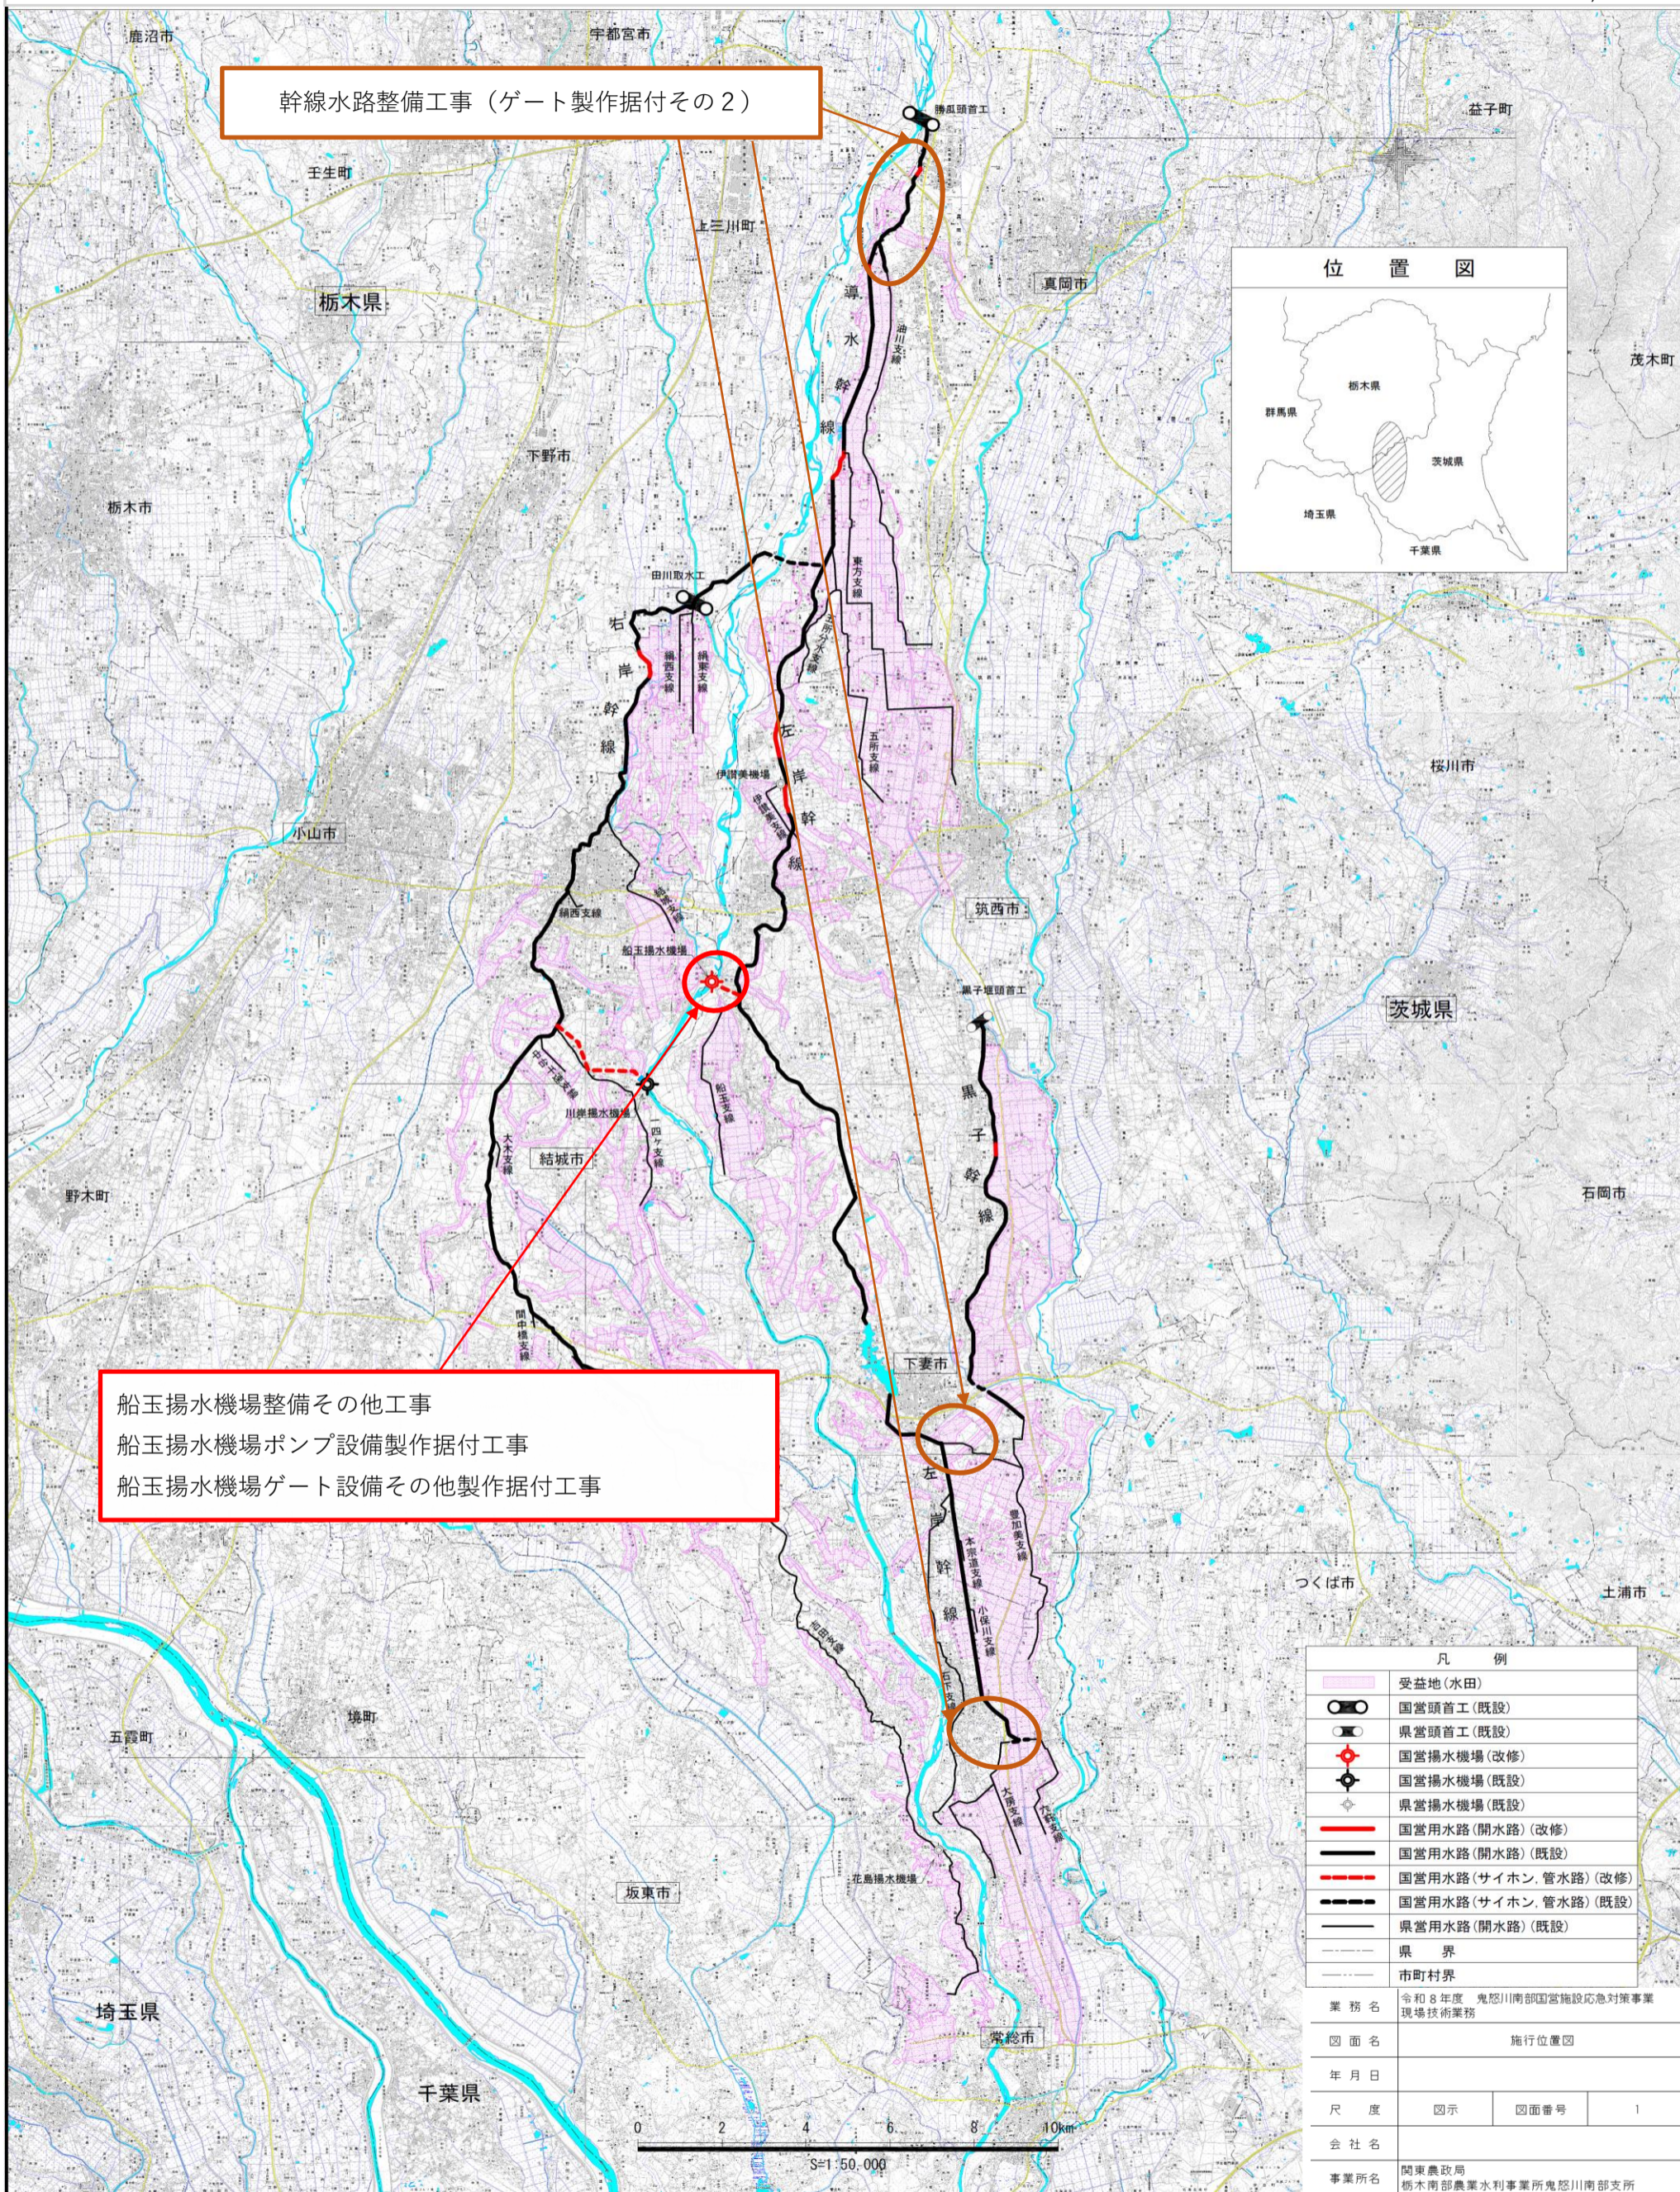

幹線水路整備工事（ゲート製作据付その2）

船玉揚水機場整備その他工事
 船玉揚水機場ポンプ設備製作据付工事
 船玉揚水機場ゲート設備その他製作据付工事



凡 例	
	受益地(水田)
	国営頭首工(既設)
	県営頭首工(既設)
	国営揚水機場(改修)
	国営揚水機場(既設)
	県営揚水機場(既設)
	国営用水路(開水路)(改修)
	国営用水路(開水路)(既設)
	国営用水路(サイホン, 管水路)(改修)
	国営用水路(サイホン, 管水路)(既設)
	県営用水路(開水路)(既設)
	県 界
	市町村界

業務名	令和8年度 鬼怒川南部国営施設応急対策事業 現場技術業務		
図面名	施行位置図		
年月日			
尺 度	図示	図面番号	1
会社名			
事業所名	関東農政局 栃木南部農業水利事業所鬼怒川南部支所		

「この地図は、国土地理院長の承認を得て、同院発行の数値地図25000(地図画像)及び基盤地図情報を複製したものである。(承認番号 平成26情複 第1053号)」