





施行位置図 S=1 : 50,000

[地震計]
深山ダム (那須野原地区)

工事名	令和6年度 防災情報ネットワーク事業 深山ダム地震観測計器その他更新工事		
図面名	施行位置図		
作成年月日	年 月 日		
縮 尺		図面番号	1
会社名			
事業所名	関東農政局 利根川水系土地改良調査管理事務所		

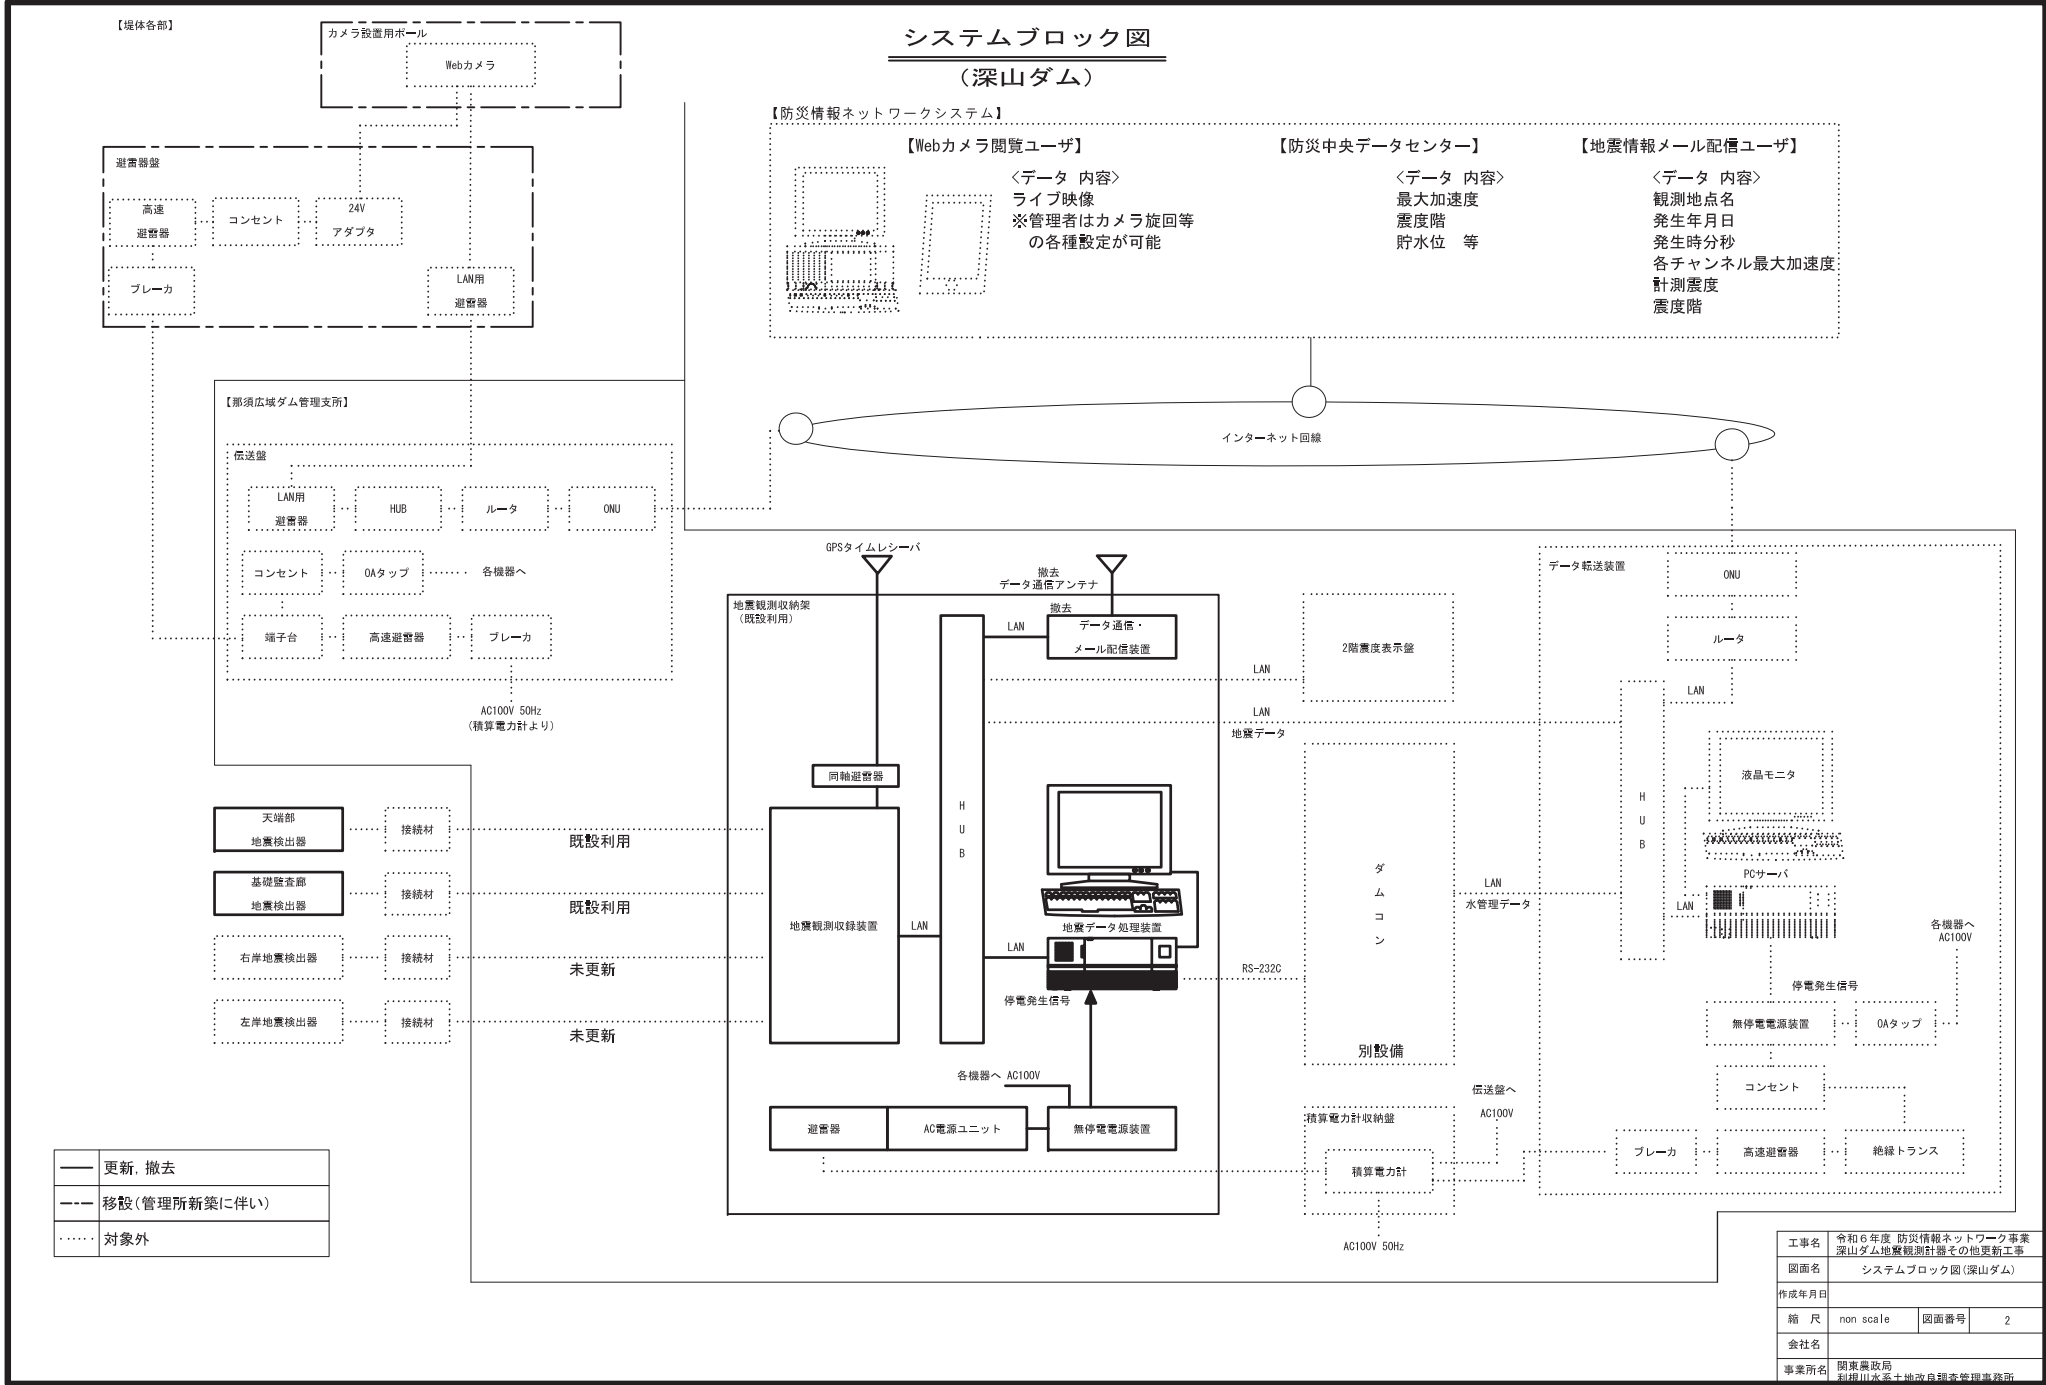

1:800

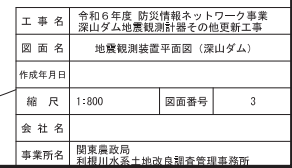


地震検出器設置図 (深山ダム)

S=1/5


地震検出器（据置型）天端共同溝

平面図

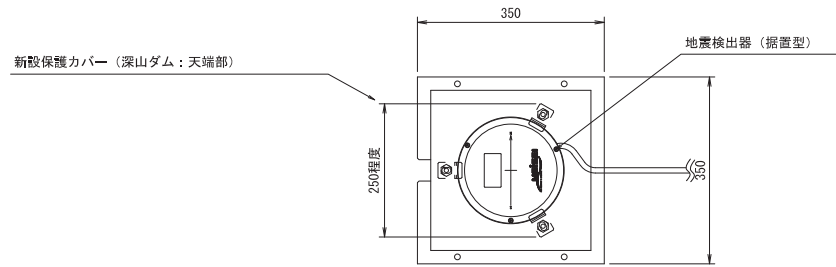


※天端共同溝の地震検出器に関しては、共同溝の配線ラックに中継ボックスを設置し、計器ケーブルと延長ケーブルの接続を行う。

断面図

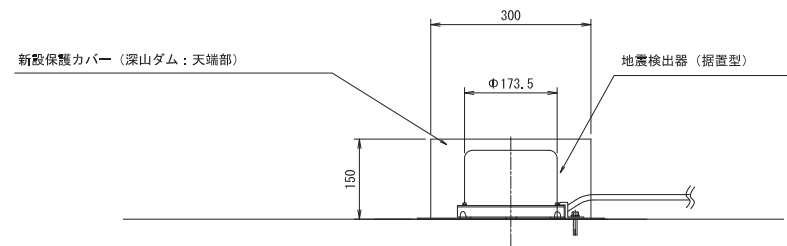


保護カバー（深山ダム天端用）外観図

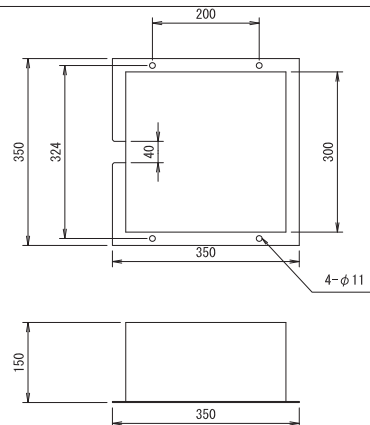


地震検出器（据置型）監査廊

平面図

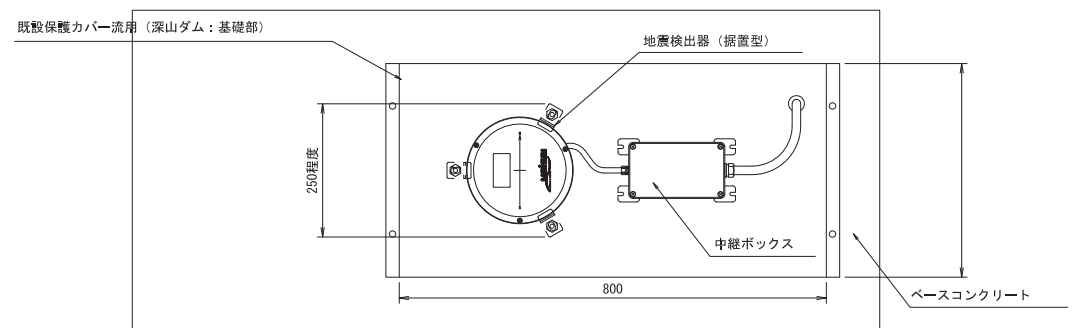


断面図

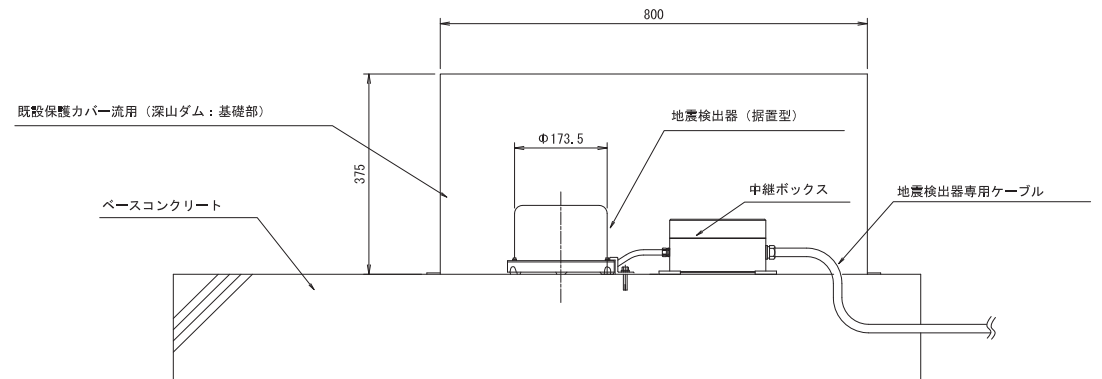

工 事 名	令和6年度 防災情報ネットワーク事業 深山ダム地震観測計装その他更新工事		
図 面 名	地震検出器設置図(深山ダム)		
作成年月日			
縮 尺	図示	図面番号	4
会 社 名			
事業所名	関東農政局 利根川水系土地改良調査管理事務所		

地震観測装置
(深山ダム)

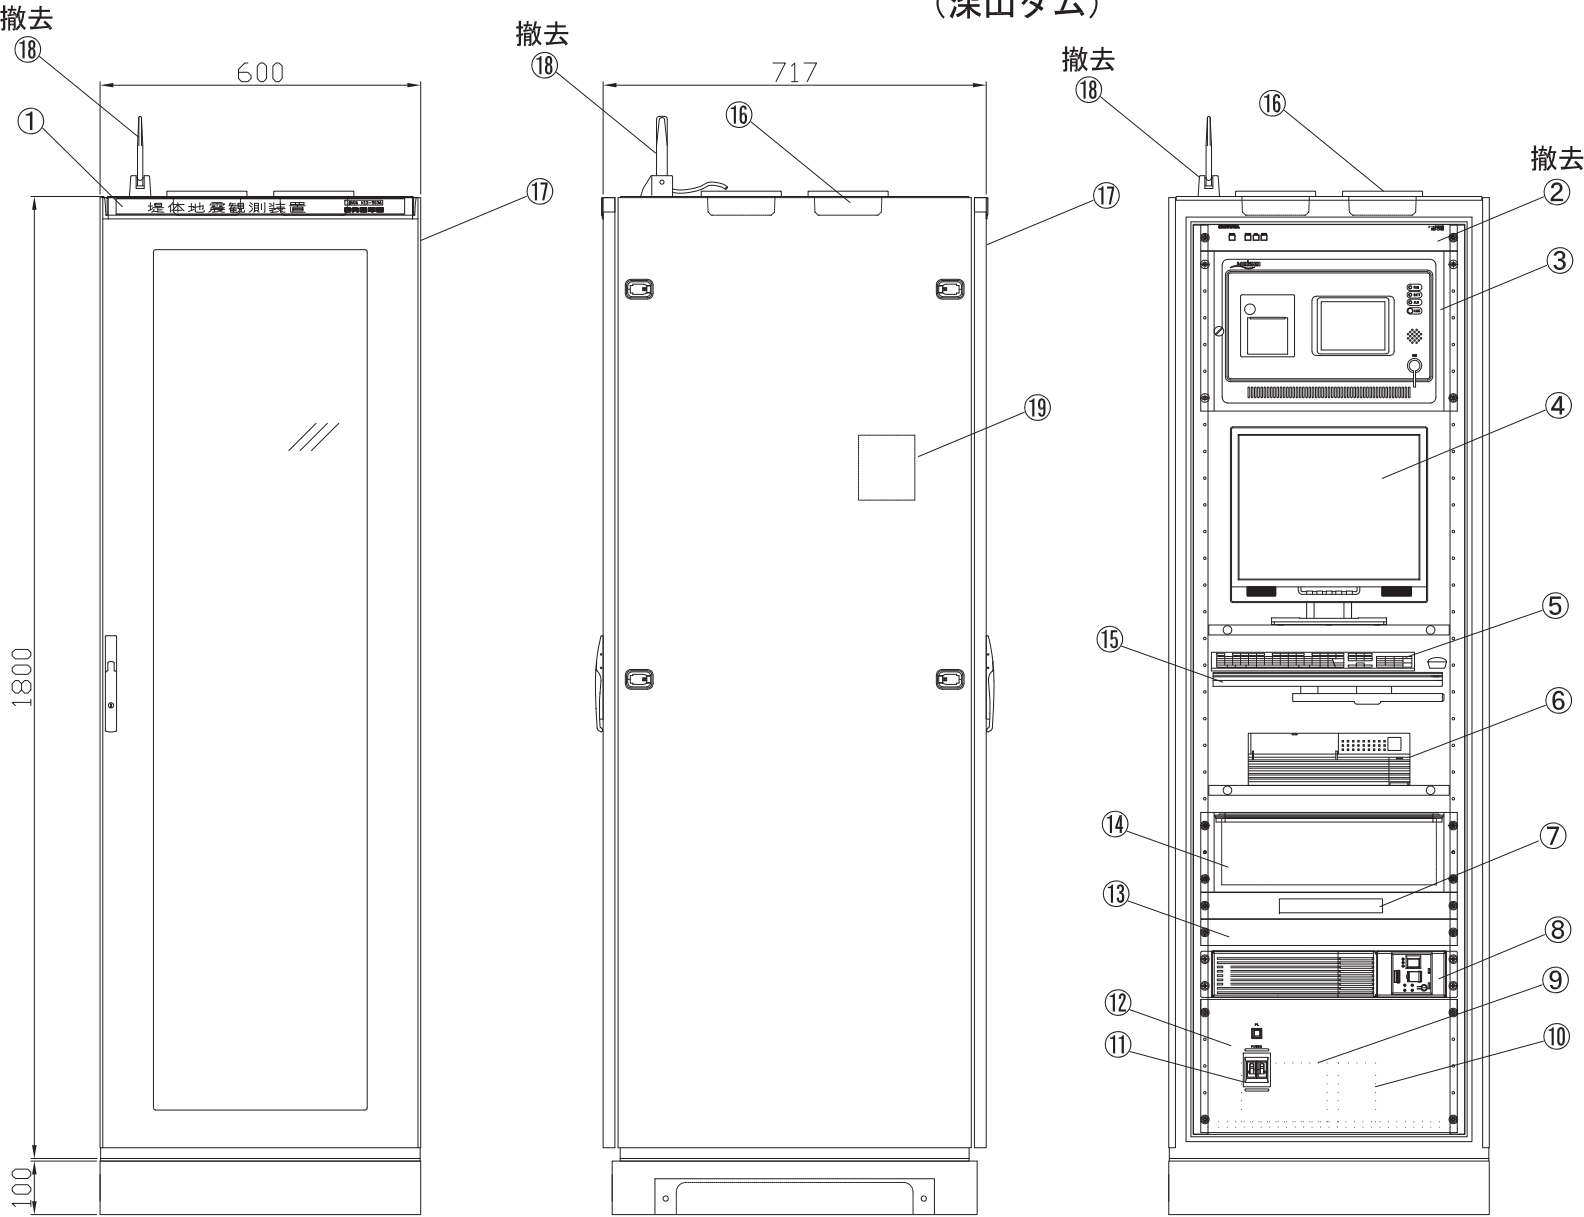


番号	品名	撤去	更新
①	主銘板(堤体地震観測装置)	—	—
②	データ通信・メール配信装置	○	—
③	地震観測収録装置	—	○
④	17インチ液晶ディスプレイ	—	○
⑤	キーボード・マウス	—	○
⑥	地震データ処理装置	—	○
⑦	スイッチングハブ	—	○
⑧	無停電電源装置(1kVA)	—	○
⑨	AC電源ユニット(1.5kVA)	—	○
⑩	避雷器	—	○
⑪	NFB	—	—
⑫	ブレーカパネル	—	—
⑬	ブランクパネル	—	—
⑭	引出し	—	—
⑮	スライド式台座	—	—
⑯	天井換気扇(4台)	—	○
⑰	屋内収納架	—	—
⑱	データ通信アンテナ	○	—
⑲	電力量計	—	—

既設利用：①②③④⑤⑦⑨

工事名	令和6年度 防災情報ネットワーク事業 深山ダム地震観測計器その他更新工事		
図面名	地震観測装置(深山ダム)		
年月日			
縮尺	NON SCALE	図面番号	5
会社名			
事務所名	国土交通省 利根川水系土砂改良課管理事務所		



平面图

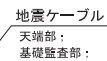

工事名	令和6年度 防災情報ネットワーク事業 深山ダム地盤観測計器その他更新工事		
図面名	新管理支1階 機器配置図(新設)		
年月日			
縮 尺	1 : 70	図面番号	6
会社名			
事務所名	関東農政局 利根川水系土改改良調査管理事務所		

新管理支所2階 機器配置配線図(新設)

平面図

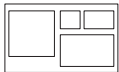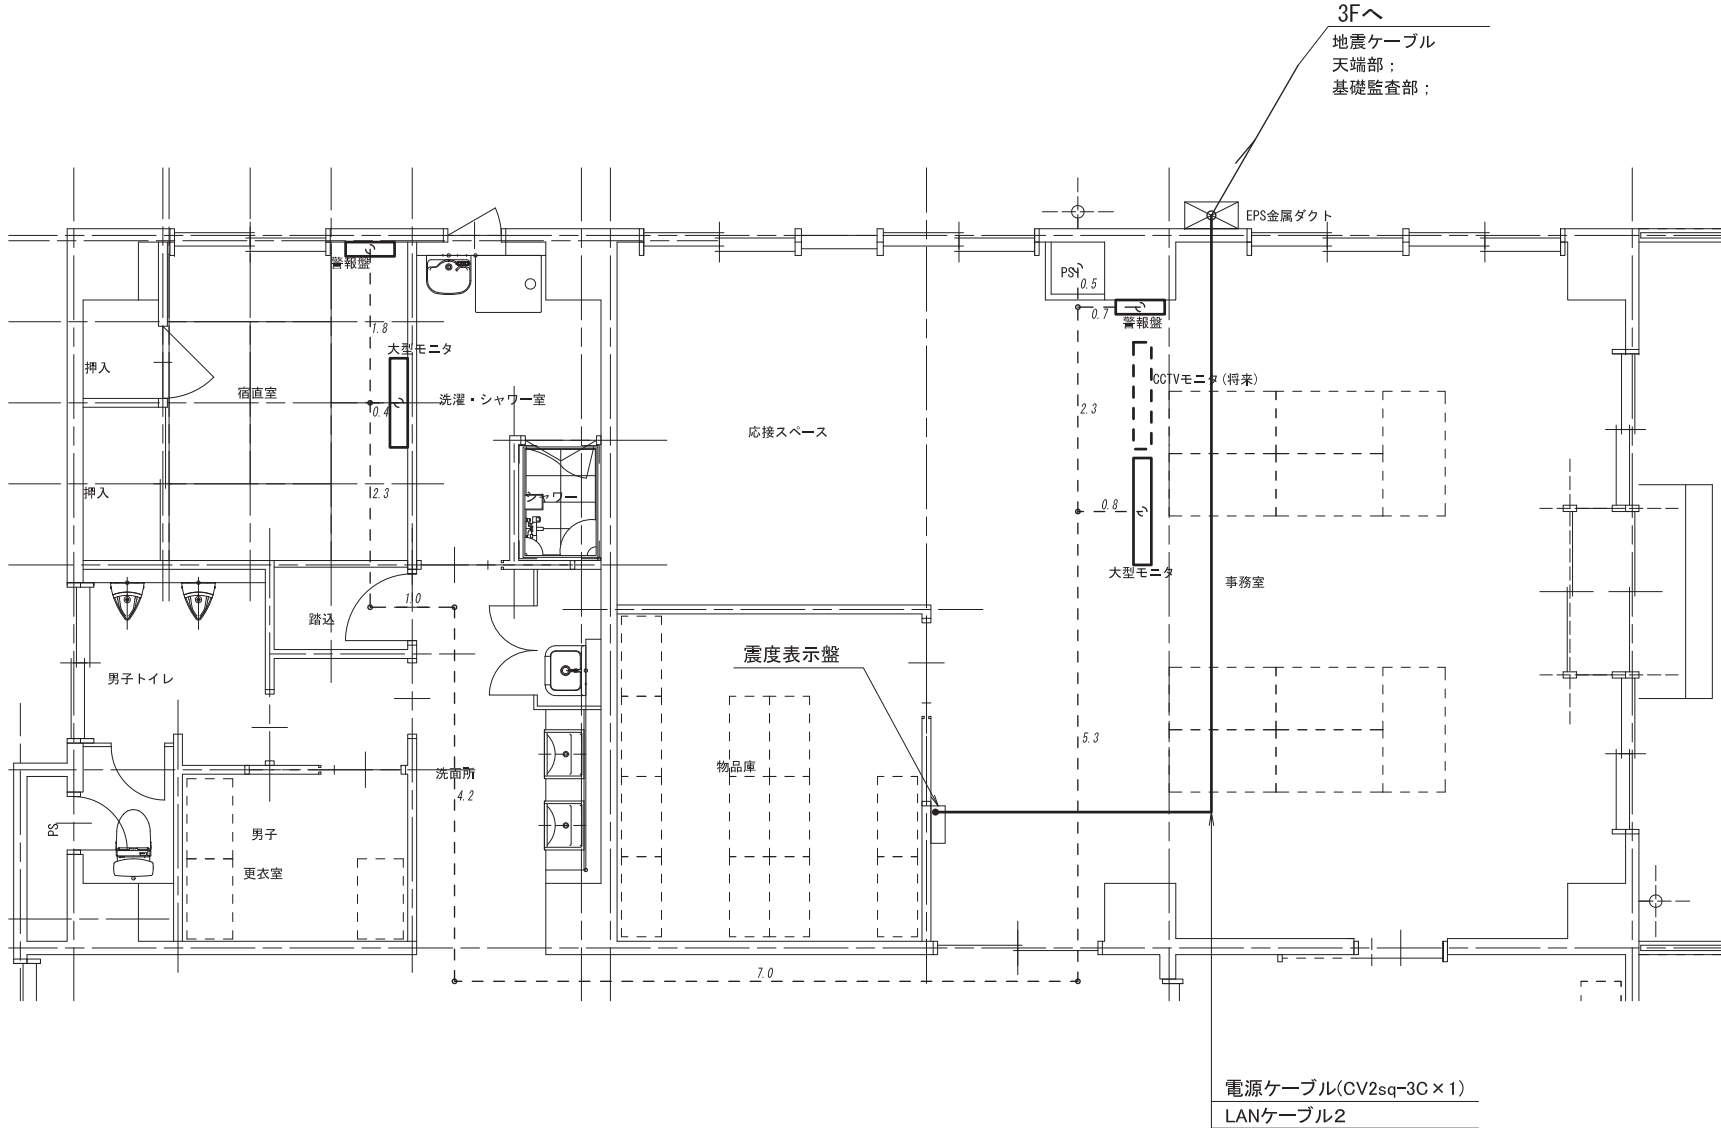

震度表示盤 S=1:10


番号	装置名	備考
①	震度表示盤	

電源ケーブル(CV2sq-3C×1)
LANケーブル2

工事名	令和6年度 防災情報ネットワーク事業 深山ダム地震観測計器その他更新工事		
図面名	新管理支所2階 機器配置配線図(新設)		
年月日			
縮 尺	1:30	図面番号	7
会社名			
事務所名	関東農政局 利根川水系土地改良課管理事務所		

新管理支所3階 機器配置図(新設)

平面図 S=1:30

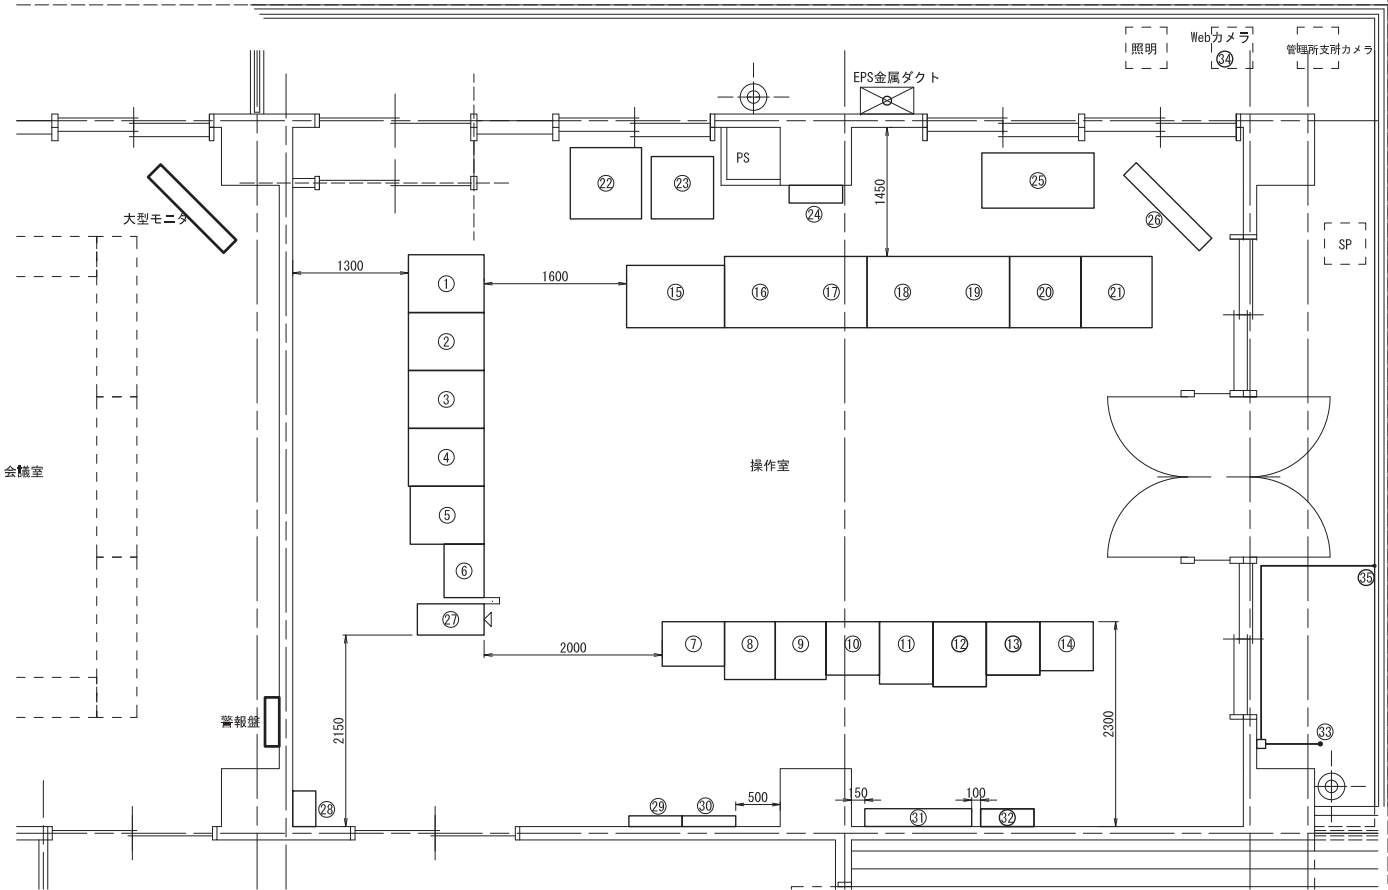

平面図 S=1:20

平面図 S=1:20

機器一覧表

No.	機器名称	W	D	H	備考
①	情報入力・提供装置	650	850	2,000	
②	入出力装置 1	650	850	2,000	
③	入出力装置 2	650	850	2,000	
④	光ケーブル接続盤	650	850	2,000	
⑤	板室・沼原情報受償装置	650	830	1,990	
⑥	取水塔向光伝送装置	600	450	1,700	
⑦	雨量記録計	700	500	1,450	
⑧	テレメータ警報制御監視装置	570	650	2,000	
⑨	有線観測警報装置	570	650	2,000	
⑩	I T V 制御監視装置	600	600	1,100	
⑪	気象観測装置	600	700	1,900	
⑫	堤体地震観測装置	600	730	1,900	
⑬	データ転送装置	600	600	850	
⑭	プリンタ	550	600	1,000	
⑮	テレメータ・警報用監視操作卓	1,100	700	690	
⑯⑰	取水設備監視制御装置、遠方手動操作装置	1,600	800	700	
⑱⑲	放流操作装置 1、放流操作装置 2	1,600	800	700	
⑳	板室ダム遠方監視制御装置	800	800	700	
㉑	C C T V 操作卓	800	800	700	
㉒	カラーレーザプリンタ	550	700	970	
㉓	テレメータ・警報用プリンタ	700	700	1,010	
㉔	S V 表示盤	600	160	1,200	
㉕	液晶ディスプレイ (CCTV 用)	1,260	620	2,140	
㉖	大型モニタ	1,200	200	600	
㉗	U P S	350	750	925	
㉘	電話交換機	405	262	580	
㉙	商用系分電盤	600	150	1,200	
㉚	U P S 系分電盤	600	150	1,200	
㉛	サイレン制御盤	700	250	900	
㉜	画像伝送盤	600	200	800	
㉝	G P S タイムレシーバ				
㉞	Webカメラ				移設
㉟	G P S タイムレシーバ				


- 凡例 -

対象施設

工事名	令和6年度 防災情報ネットワーク事業 深山ダム地震観測計器その他更新工事		
図面名	新管理支所3階 機器配置図(新設)		
年月日			
縮 尺	1 : 30	図面番号	8-1/2
会社名			
事務所名	関東農政局 利根川水系土地改良課管理事務所		

新管理支所3階 機器配置配線図(新設)

平面図 S=1:30

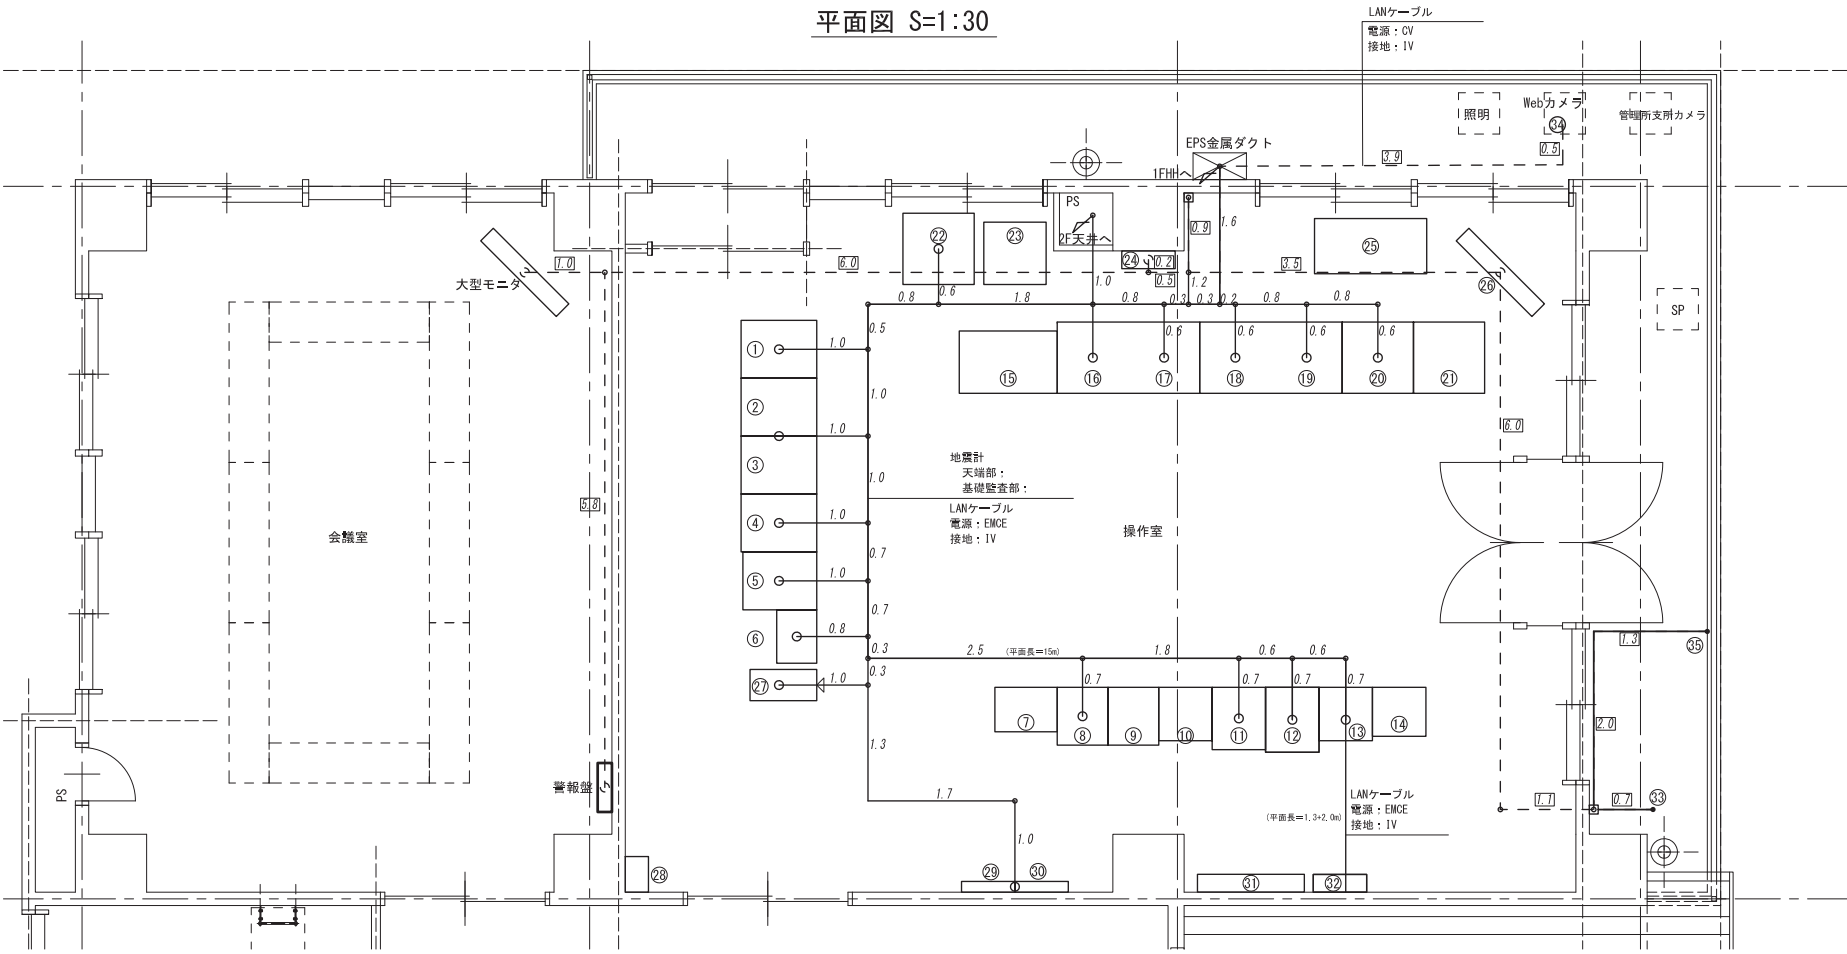


機器一覧表


No.	機器名称	W	D	H	備考	No.	機器名称	W	D	H	備考
①	情報入力・提供装置	650	850	2,000		⑩	取水設備監視制御装置、遠方手動操作装置	1,600	800	700	
②	入出力装置 1	650	850	2,000		⑪	放流操作装置 1、放流操作装置 2	1,600	800	700	
③	入出力装置 2	650	850	2,000		⑫	板室ダム遠方監視制御装置	800	800	700	
④	光ケーブル接続盤	650	850	2,000		⑬	CCTV操作卓	800	800	700	
⑤	板室・沼原情報受信装置	650	830	1,990		⑭	カラーレーザプリンタ	550	700	970	
⑥	取水塔向光伝送装置	600	450	1,700		⑮	テレメータ・警報用プリンタ	700	700	1,010	
⑦	雨量計	700	500	1,450		⑯	S/V表示盤	600	160	1,200	
⑧	テレメータ警報監視装置	570	650	2,000		⑰	液晶ディスプレイ(CCTV用)	1,260	620	2,140	
⑨	有線観測警報装置	570	650	2,000		⑱	大型モニター	1,200	200	600	
⑩	ITV制御監視装置	600	600	1,100		⑲	UPS	350	750	925	
⑪	気象観測装置	600	700	1,900		⑳	電話交換機	405	262	580	
⑫	堤体地震観測装置	600	730	1,900		㉑	商用系分電盤	600	150	1,200	
⑬	データ転送装置	600	600	850		㉒	UPS系分電盤	600	150	1,200	
⑭	プリンタ	550	600	1,000		㉓	サイレン制御盤	700	250	900	
⑮	テレメータ・警報用監視操作卓	1,100	700	690		㉔	画像伝送盤	600	200	800	
						㉕	GPSタイムレシーバ				
						㉖	Webカメラ				移設
						㉗	GPSタイムレシーバ				

- 凡例 -
対象施設

工事名	令和6年度 防災情報ネットワーク事業 梁山ダム地震観測計器その他更新工事		
図面名	新管理支所3階 機器配置配線図(新設)		
年月日			
縮尺	1:30	図面番号	8-2/2
会社名	関東建設局		
事務所名	利根川水系土地改良事業管理事務所		


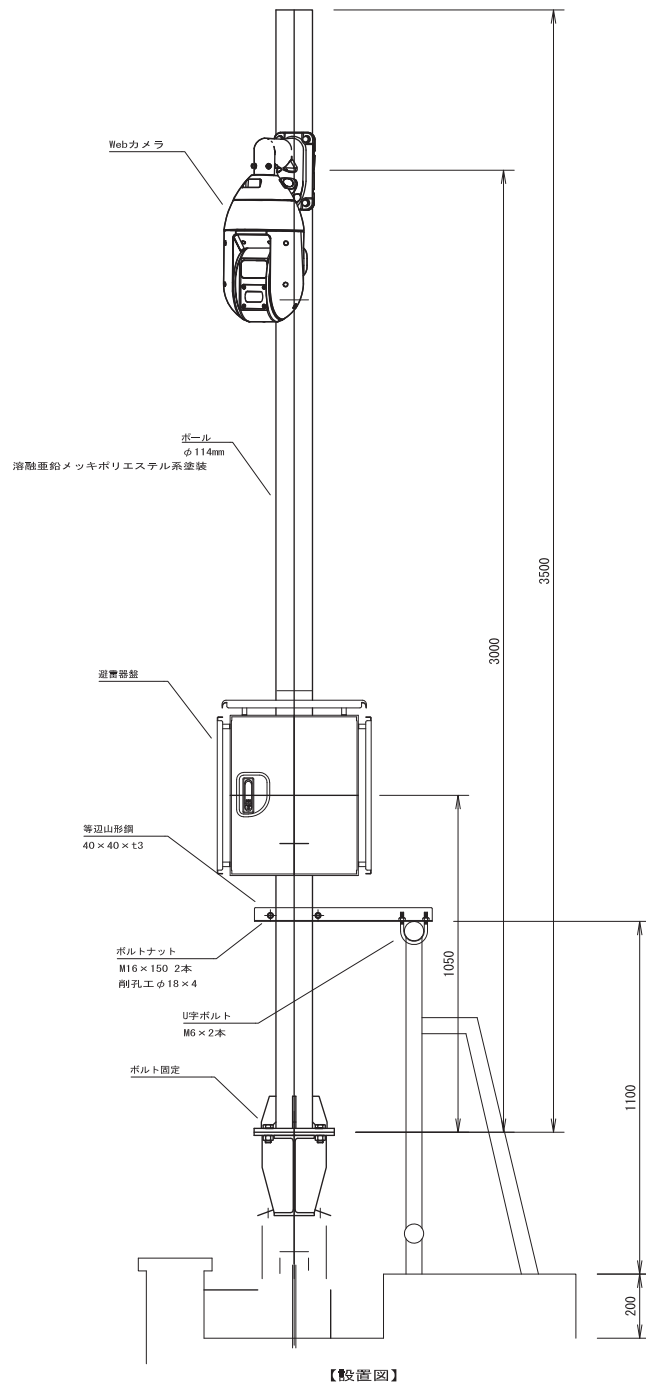


Webカメラ設置図
既存(那須広域ダム管理支所)

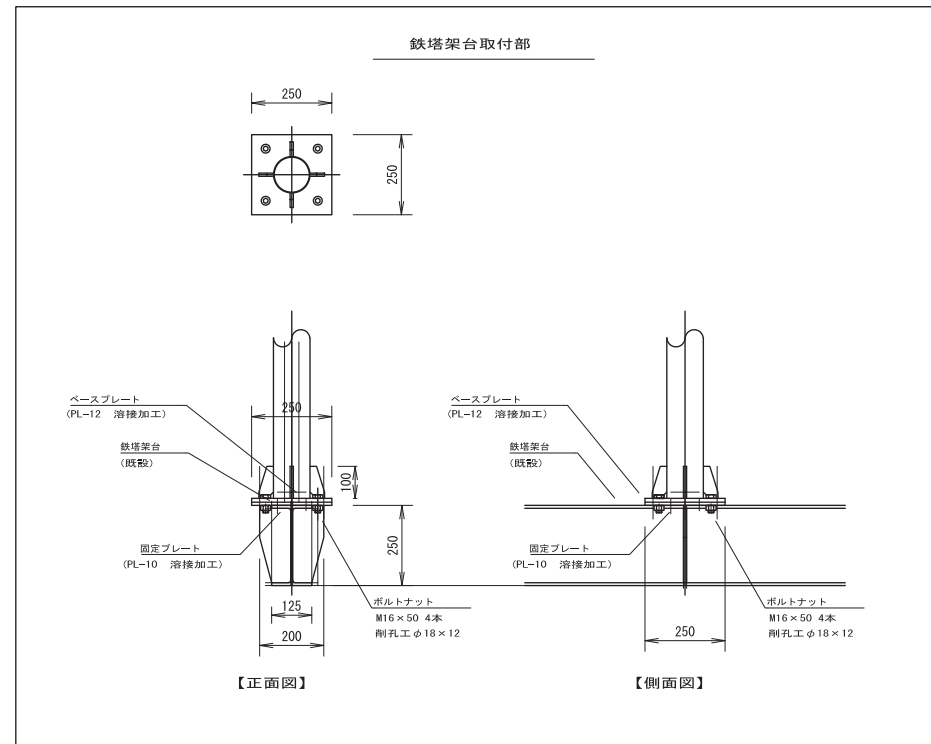



工事名	令和6年度 防災情報ネットワーク事業 深山ダム地震観測計器その他更新工事		
図面名	Webカメラ設置図 既存(那須広域ダム管理支所)		
年月日			
縮 尺	1:30	図面番号	9
会社名			
事務所名	関東農政局 那須川水系十地区農政管理事務所		

深山ダム新管理支所3階ベランダ 機器配置図

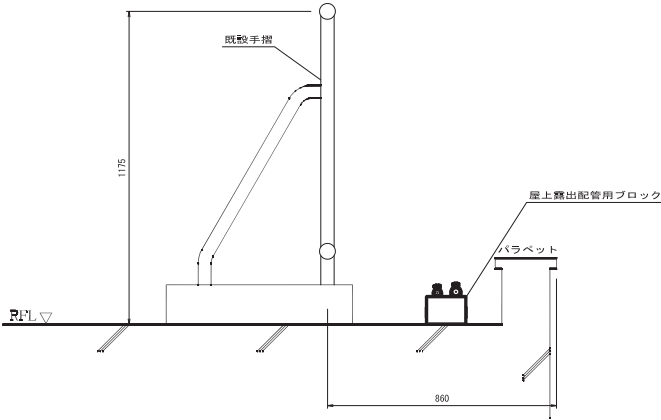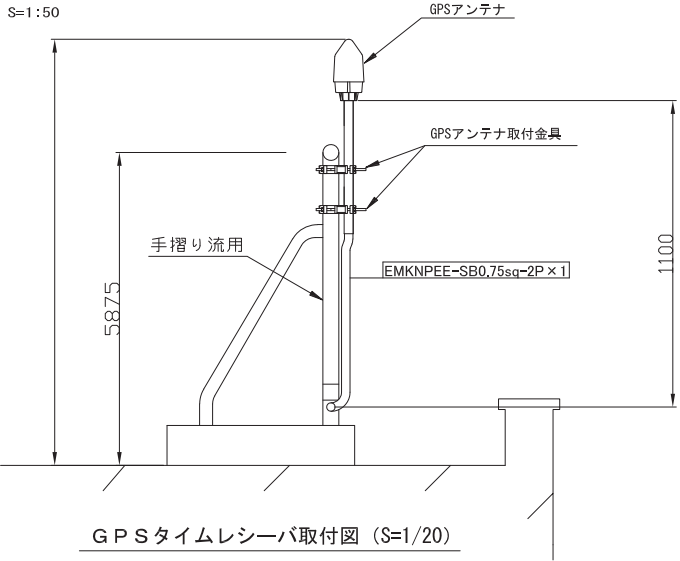

屋上露出配管用ブロック
(ゴムベース付)

S=1:5

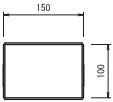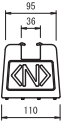

電線支持金物：SUS

工事名	令和6年度 防災情報ネットワーク事業 深山ダム地震観測計器その他更新工事		
図面名	深山ダム新管理支所3階ベランダ 機器配置図		
年月日			
縮 尺	1:30	図面番号	10
会社名			
事務所名	関東農政局 利根川水系土地改良部管理事務所		