




施行位置図

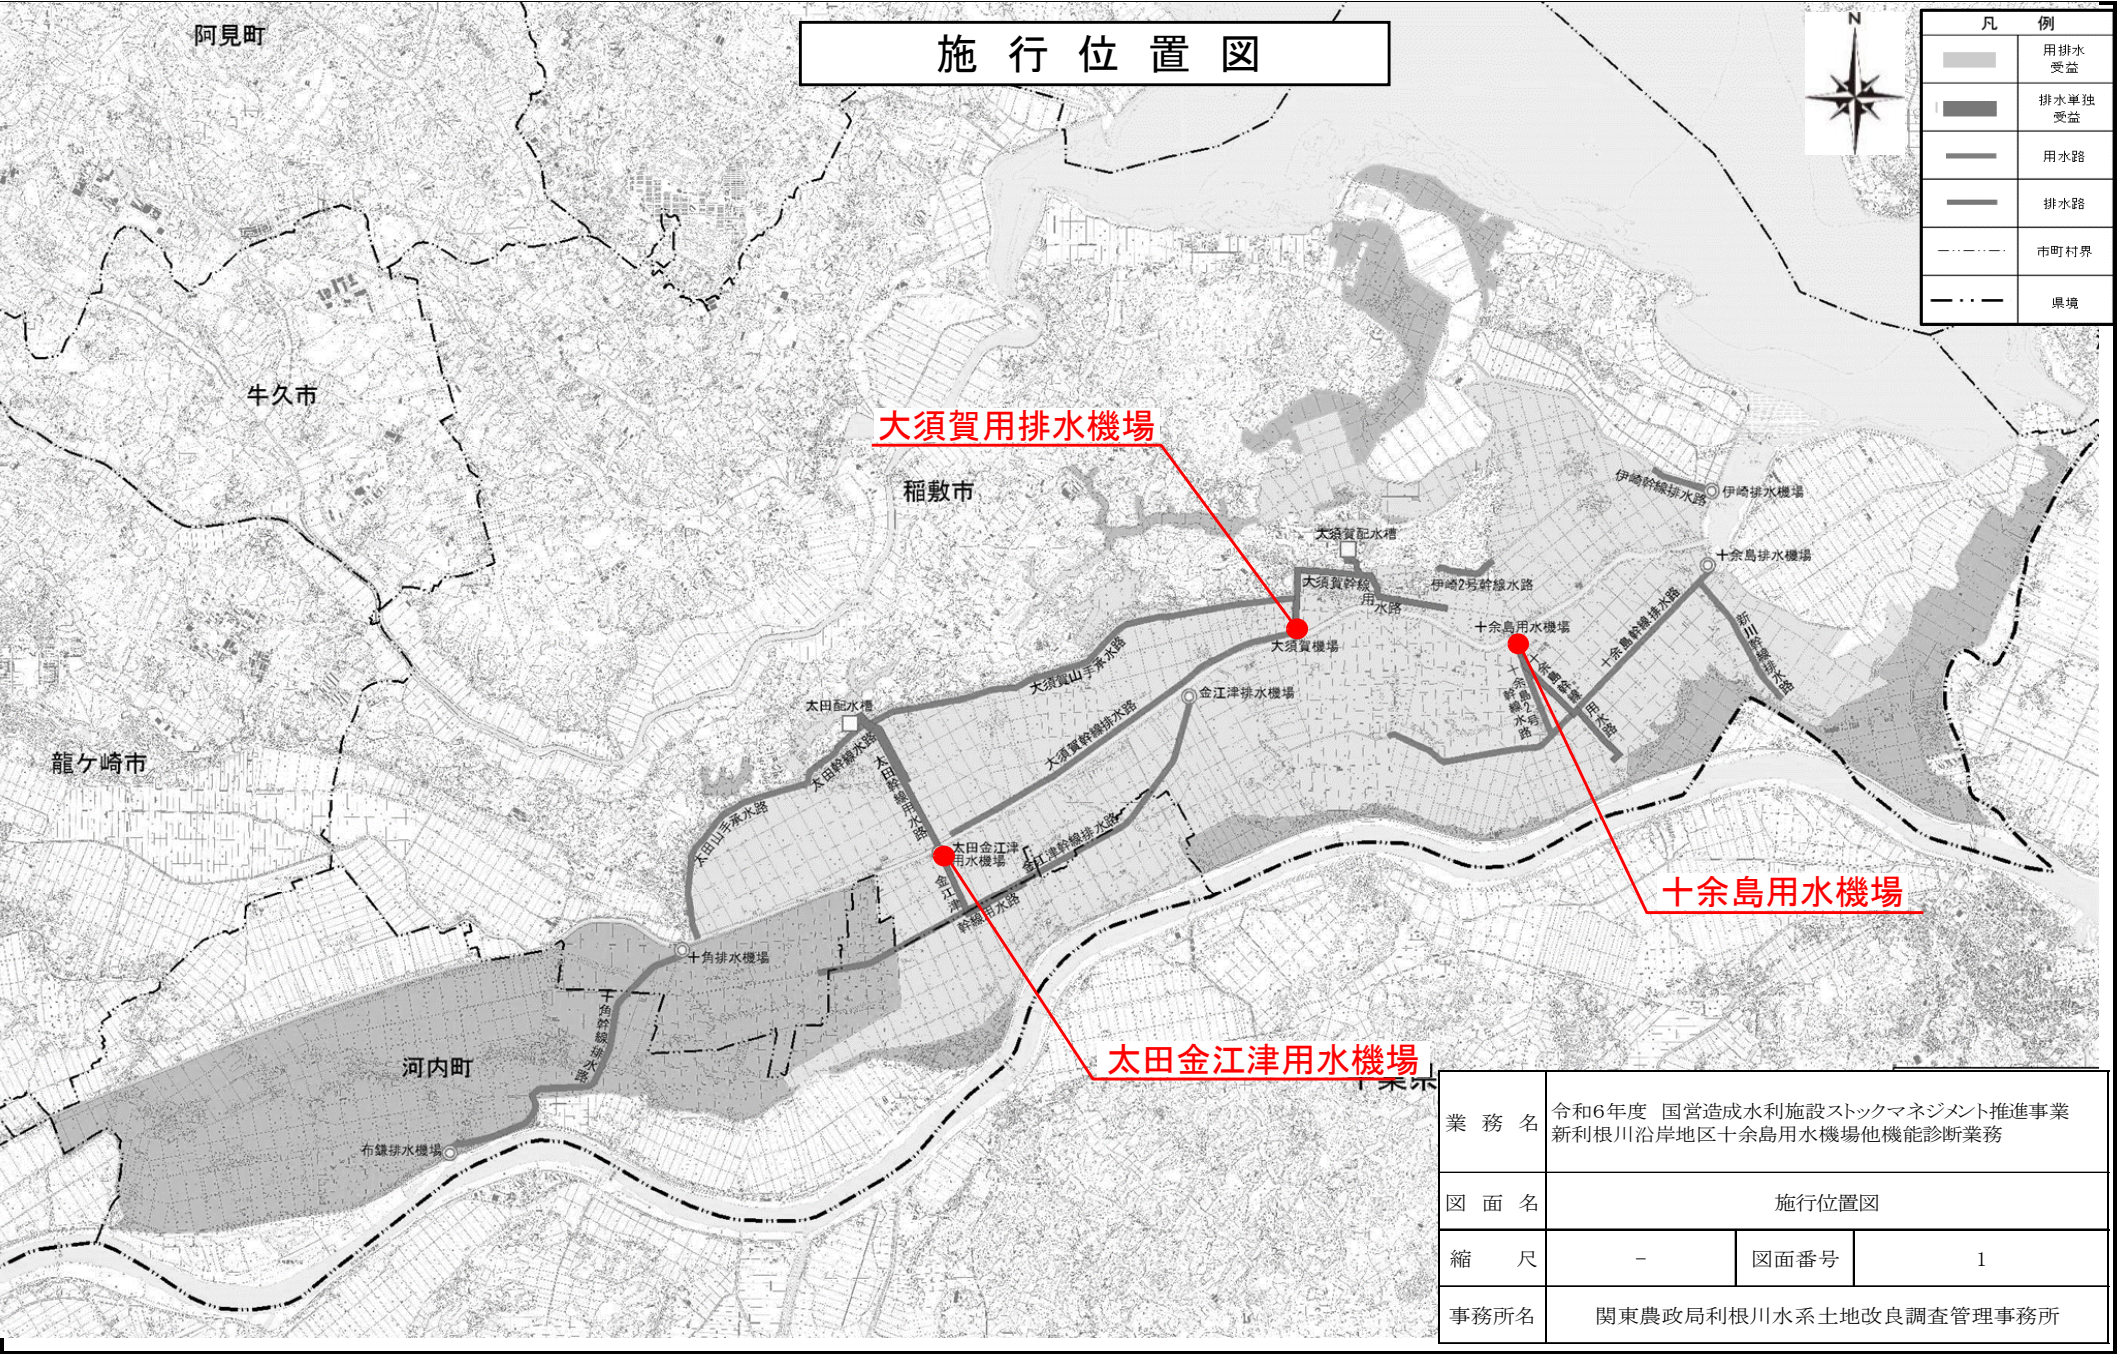


凡 例	
	用排水 受益
	排水単独 受益
	用水路
	排水路
	市町村界
	県境

業 務 名	令和6年度 国営造成水利施設ストックマネジメント推進事業 新利根川沿岸地区十余島用水機場他機能診断業務		
図 面 名	施行位置図		
縮 尺	-	図面番号	1
事務所名	関東農政局利根川水系土地改良調査管理事務所		


平 面 圖

$S = 1/300$

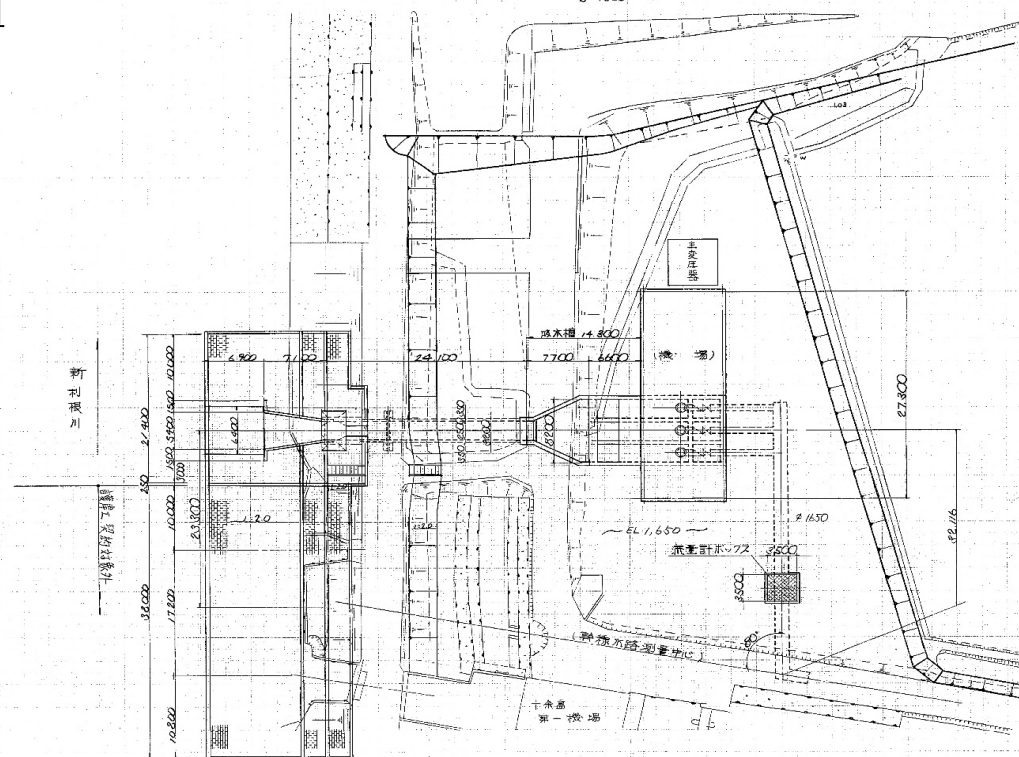

縦断面図 


$S=1300$

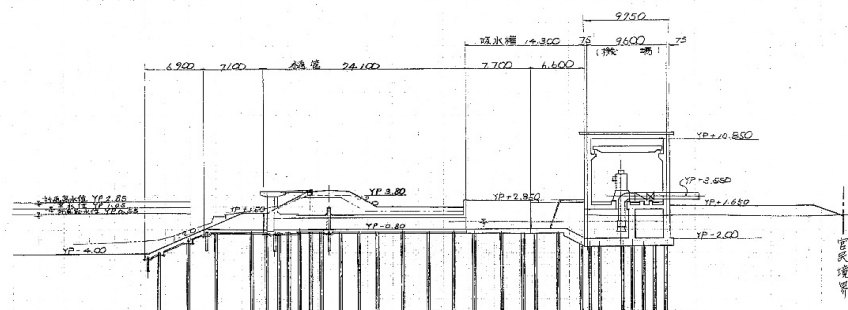


業 務 名	令和6年度 国営造成水利施設ストックマネジメント推進事業 新利根川沿岸地区十余島用水機場他機能診断業務		
図 面 名	十余島用水機場一般図		
縮 尺	-	図面番号	2
事務所名	関東農政局利根川水系土地改良調査管理事務所		

大須賀用排水機場一般図(1)


A - A

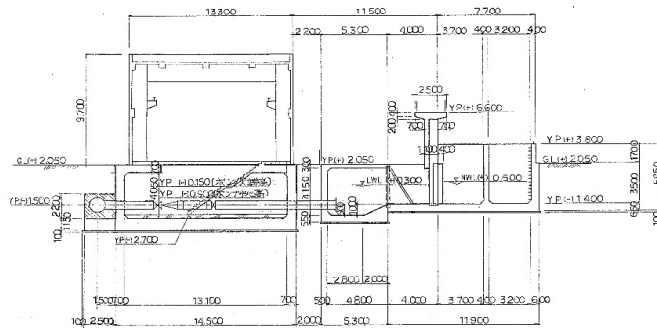


B - B

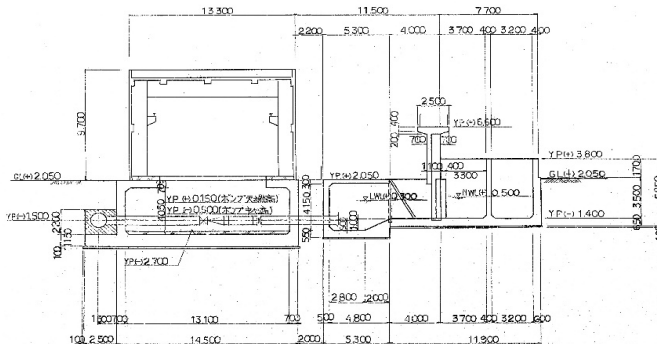

C - C

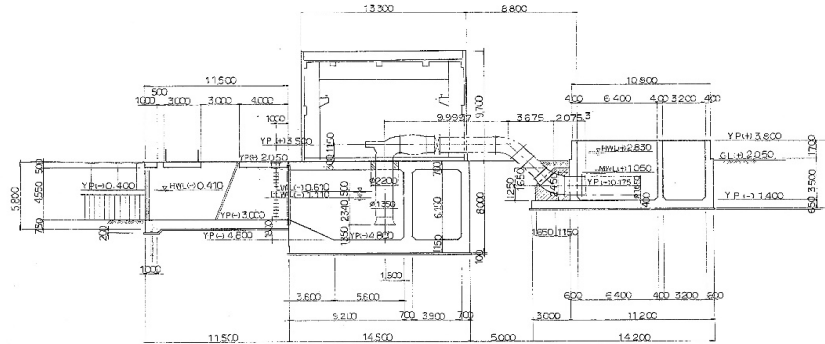




D - D

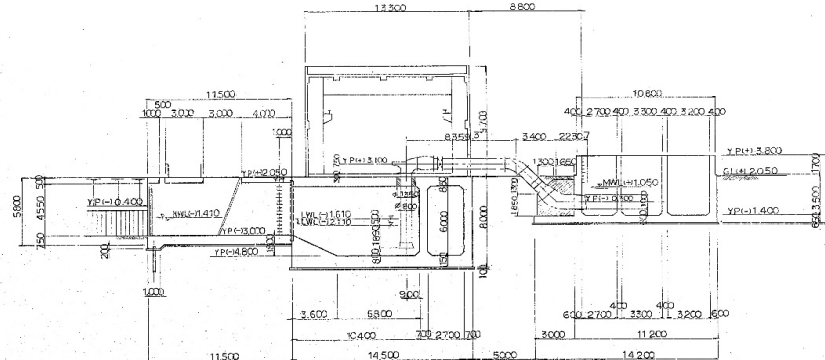

工-1-4/154
S=1:200
工事名

業務名	令和6年度 国営造成水利施設ストックマネジメント推進事業 新利根川沿岸地区十余島用水機場他機能診断業務		
図面名	大須賀用排水機場一般図(1)		
縮尺	-	図面番号	4
事務所名	関東農政局利根川水系土地改良調査管理事務所		

大須賀用排水機場一般図(2)

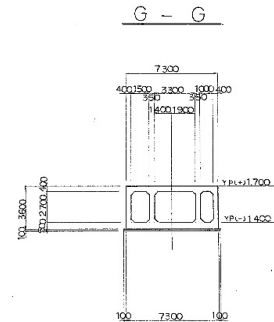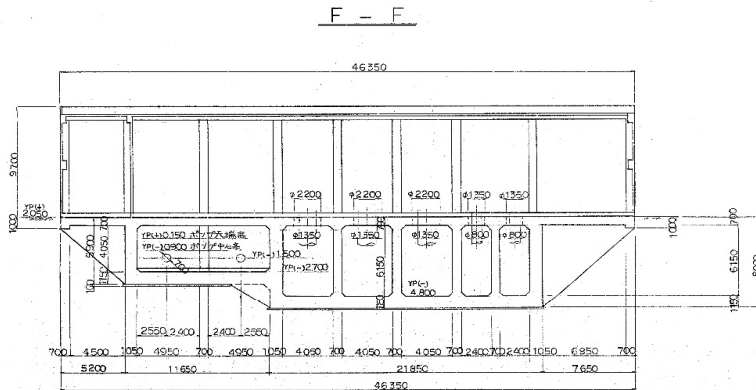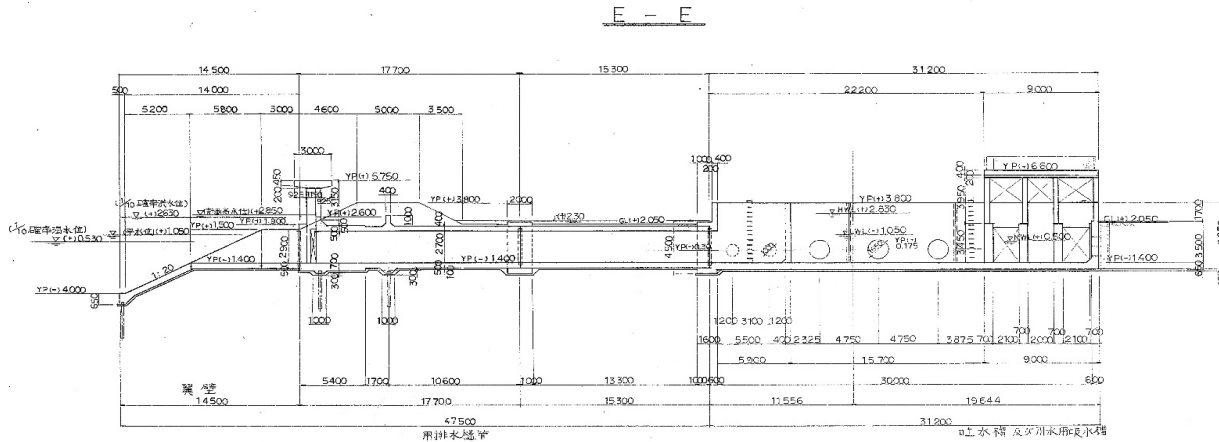


業 務 名	令和6年度 国営造成水利施設ストックマネジメント推進事業 新利根川沿岸地区十余島用水機場他機能診断業務		
図 面 名	大須賀用排水機場一般図(2)		
縮 尺	-	図面番号	5
事務所名	関東農政局利根川水系土地改良調査管理事務所		

太田金江津用水機場一般図


(注意)

基礎杭は、別図参照。

屋内配管及び図示は契約対象外とする。

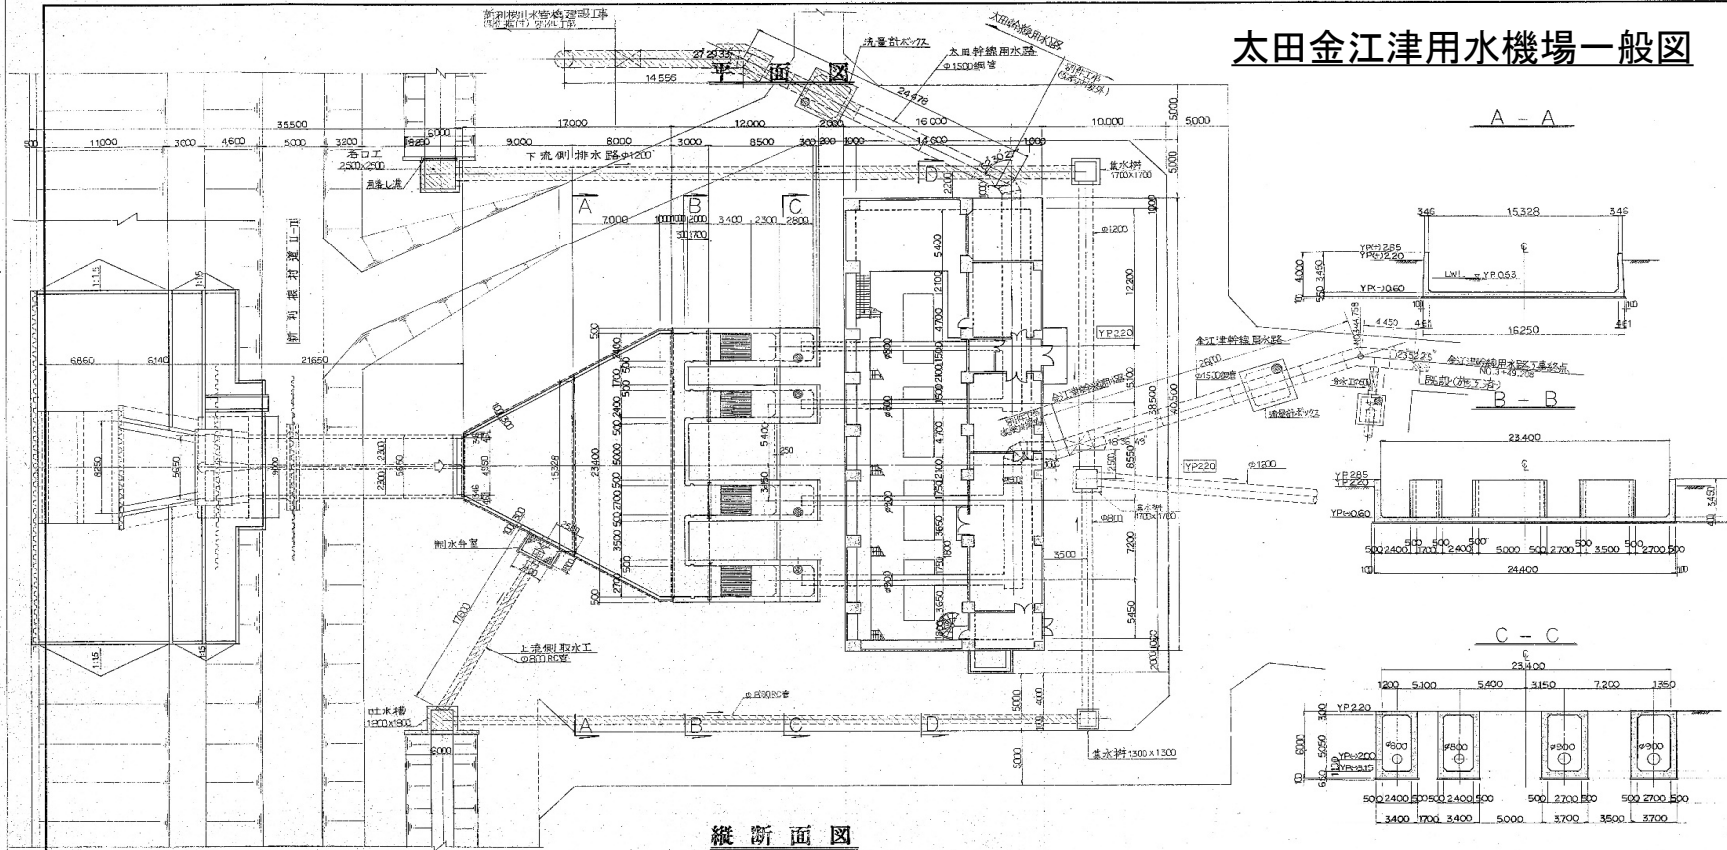

縦断面図

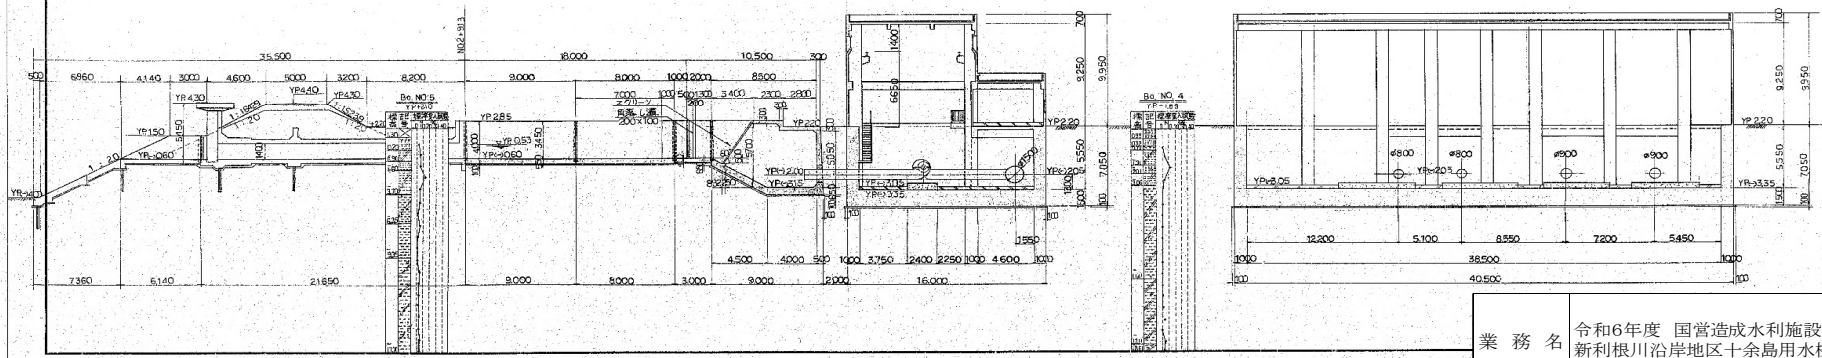

S=1:200

工-2-4-115

工事名

新利根川沿岸農業水利事業

太田金江津用水機場建設工事

図面の名称

図面番号

縦断面図(一般図) 2

業務名	令和6年度 国営造成水利施設ストックマネジメント推進事業 新利根川沿岸地区十余島用水機場他機能診断業務		
図面名	太田金江津用水機場一般図		
縮尺	-	図面番号	6
事務所名	関東農政局利根川水系土地改良調査管理事務所		