


渡良瀬川沿岸農業水利事業概要図

位置図（渡良瀬川沿岸地区）

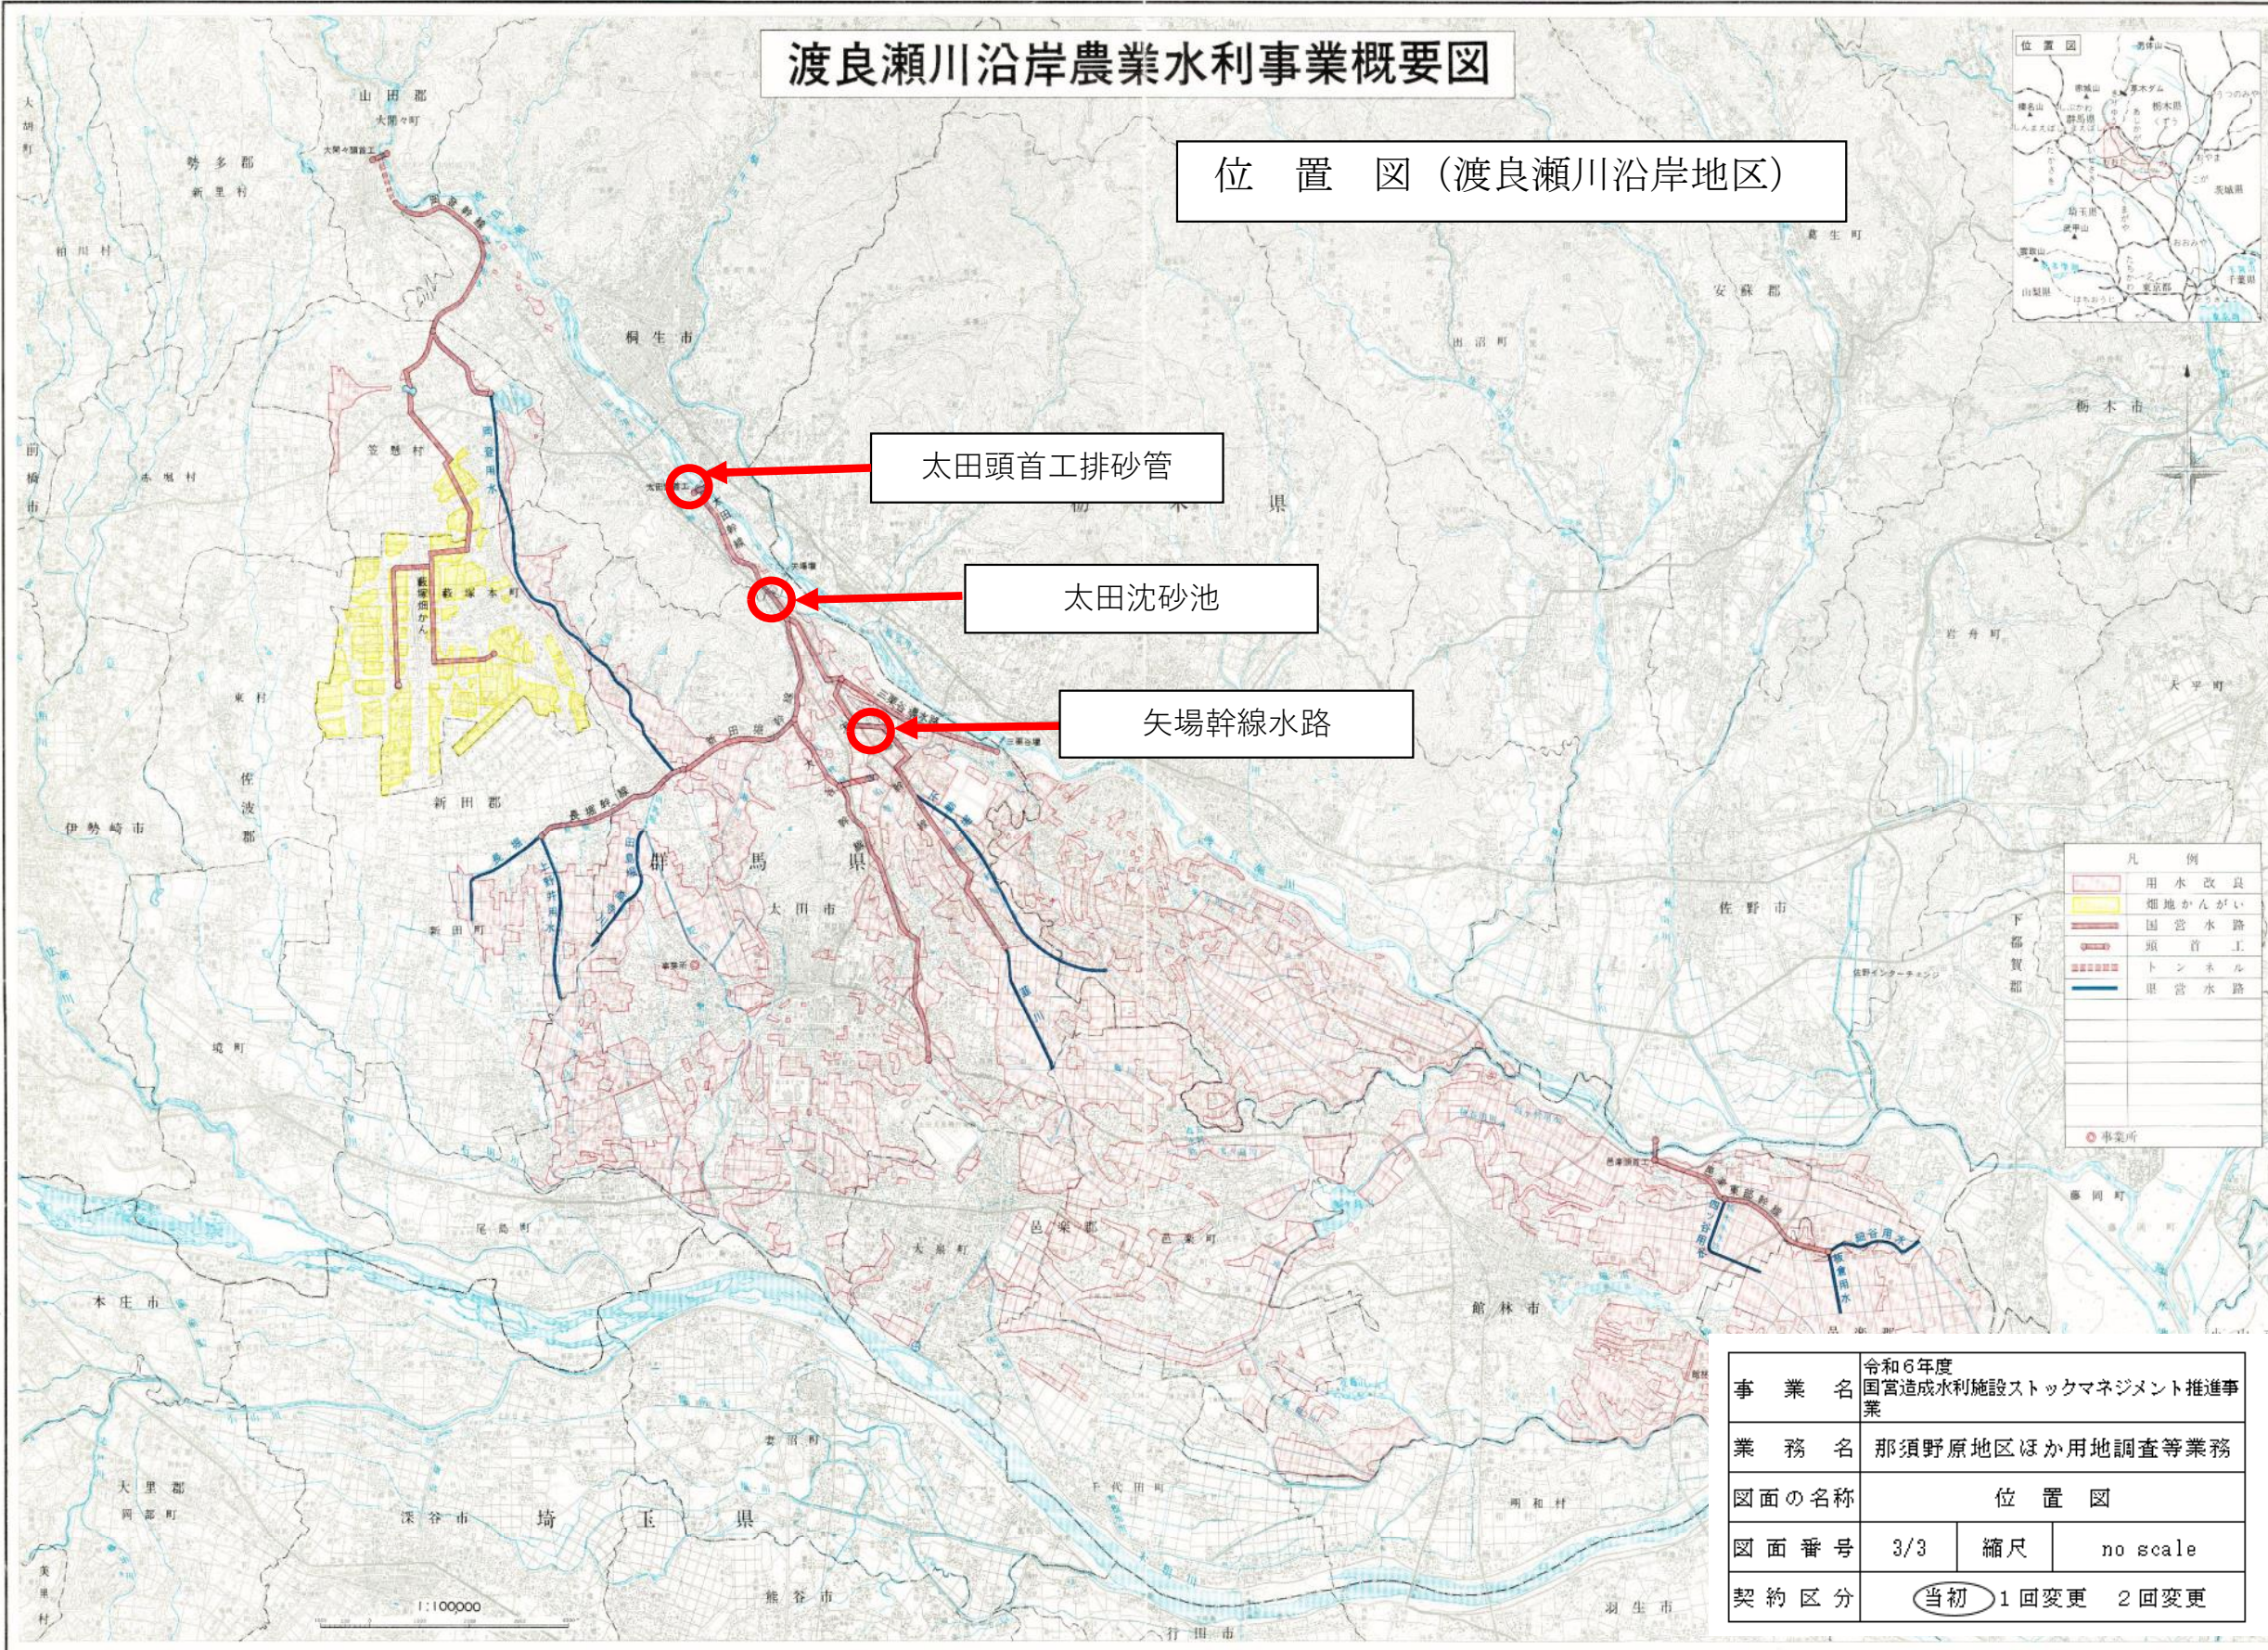

凡 例	
	用水改良
	畑地かんがい
	国営水路
	頭首工
	トンネル
	県営水路
	事業所

事業名	令和6年度 国営造成水利施設ストックマネジメント推進事業		
業務名	那須野原地区ほか用地調査等業務		
図面の名称	位置図		
図面番号	3/3	縮尺	no scale
契約区分	当初 1回変更 2回変更		