


施工位置図 S=1 : 50,000

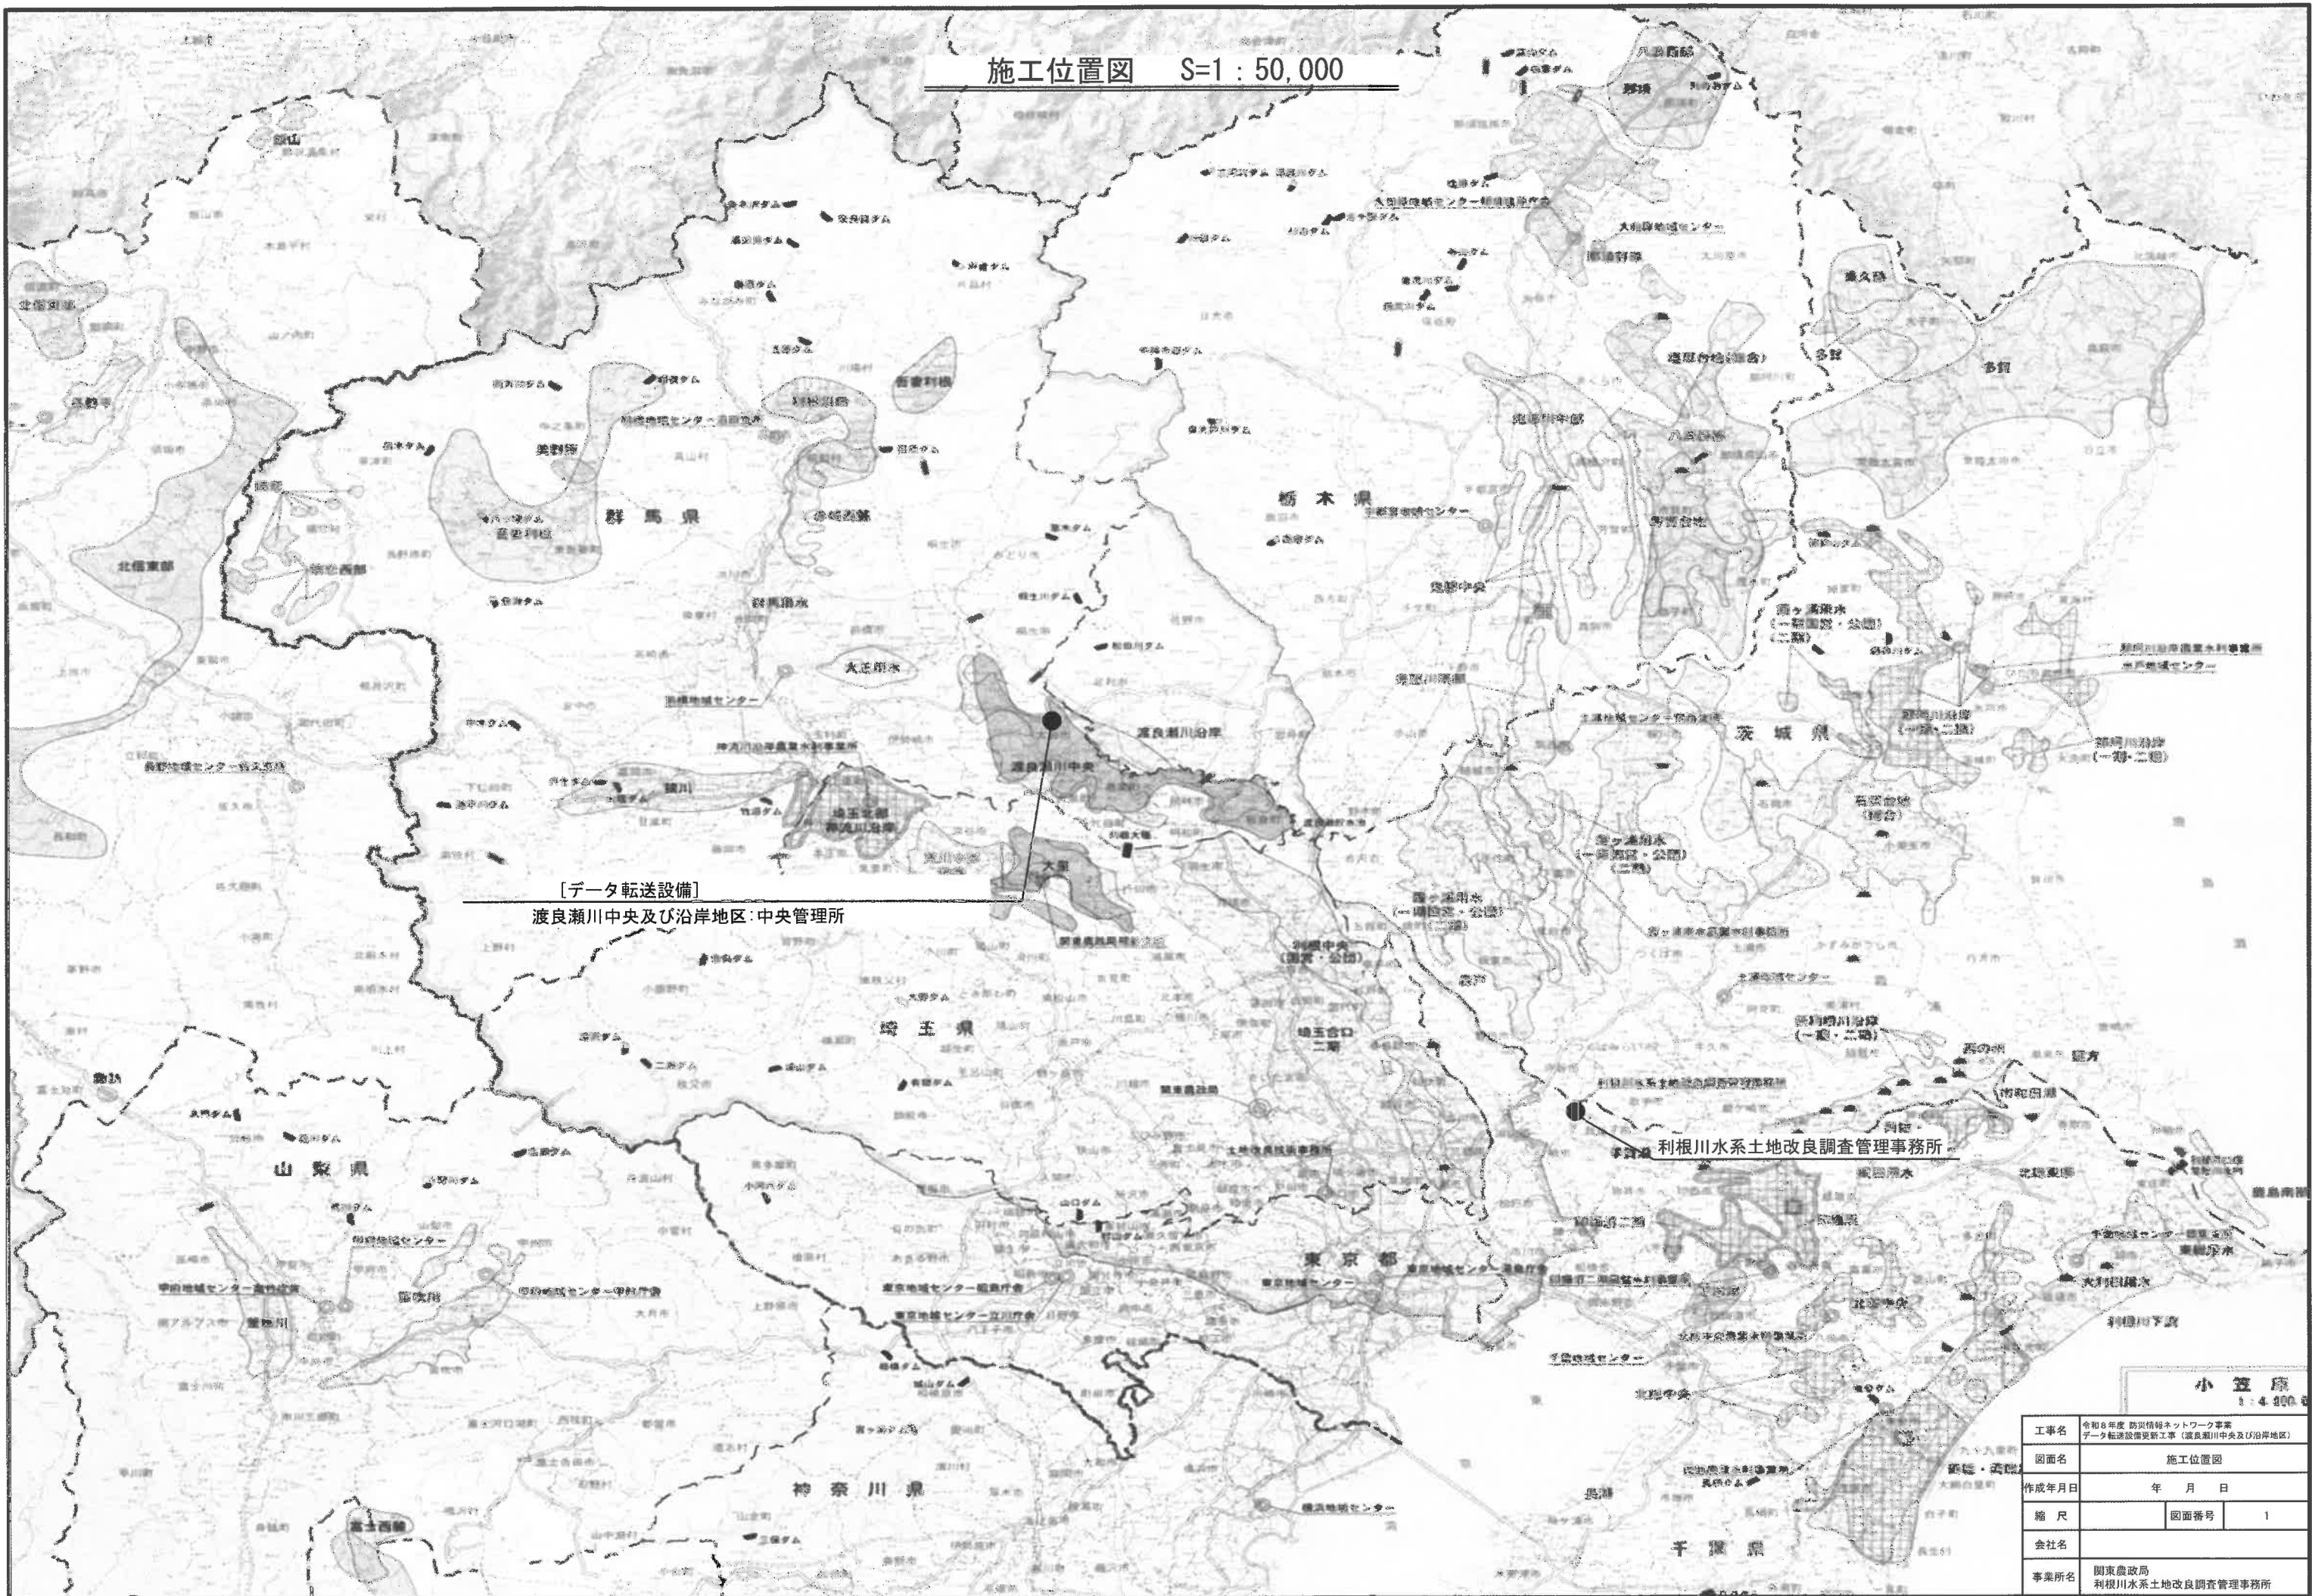


工事名	令和8年度 防災情報ネットワーク事業 データ転送設備更新工事（度良瀬川中央及び沿岸地区）		
図面名	施工位置図		
作成年月日	年 月 日		
縮 尺		図面番号	1
会社名			
事業所名	関東農政局 利根川水系土地改良調査管理事務所		

データ転送設備機器配置図


S=1:100

(渡良瀬川中央及び沿岸地区：待矢場両堰土地改良区1F)

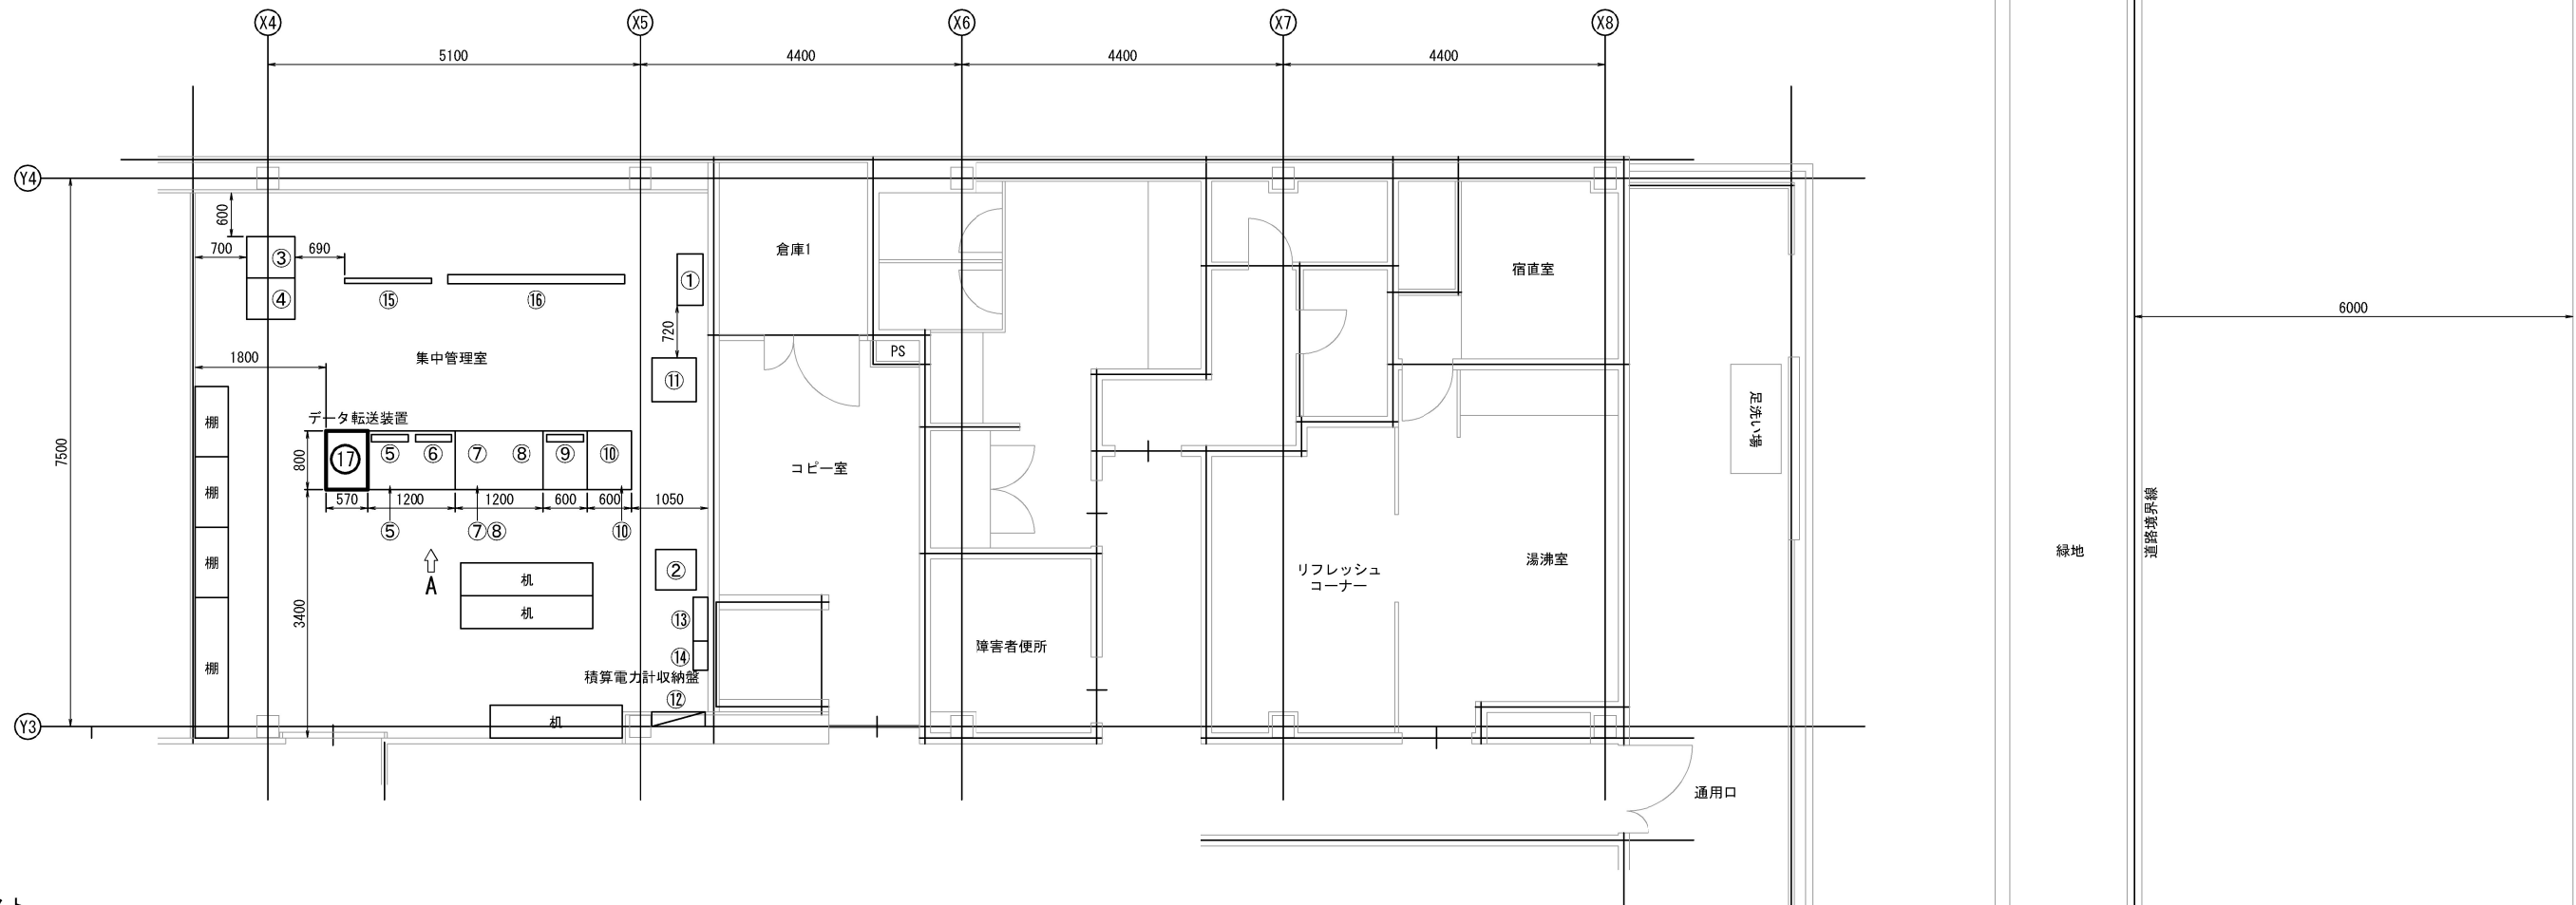

機器リスト

No.	機 器 名 称	寸 法	備 考
①	UPS	350×900×700	—
②	耐雷トランス	550×800×550	—
③	TM/TC 親局装置	565×2000×650	—
④	入出力処理装置	565×2000×650	—
⑤	Webサーバー	—	—
⑥	監視端末	—	—
⑦	データ処理装置	—	—
⑧	監視操作端末装置	—	—
⑨	CCTV監視操作端末	—	—
⑩	データ収集サーバー (TM 親局装置)	—	—
⑪	プリンタ	600×870×600	—
⑫	分電盤 (1E-3)	—	—
⑬	水管理設備用分電盤	600×1600×200	—
⑭	積算電力計収納盤 (防災情報NW分電盤)	400×600×200	—
⑮	大型表示装置 (55型)	1200×690×70	—
⑯	大型表示装置 (100型)	2410×1400×125	—
⑰	データ転送装置	600×600×700	更新

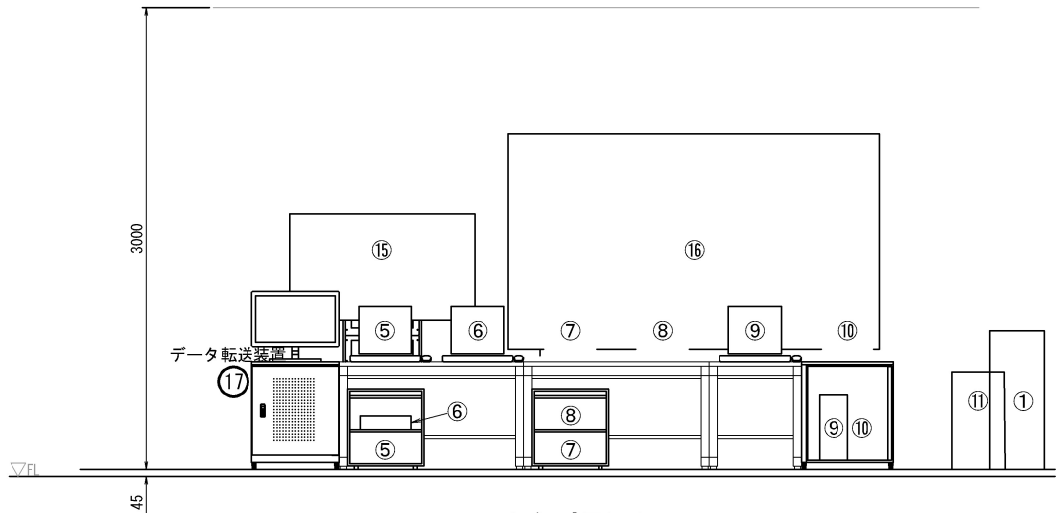


A矢視図 S=1:50

注記
：本工事対象 (更新)


工事名	令和8年度 防災情報ネットワーク事業 データ転送設備更新工事 (渡良瀬川中央及び沿岸地区)		
図面名	データ転送設備機器配置図		
年月日			
縮 尺	NON SCALE	図面番号	3
会社名			
事務所名	関東農政局 利根川水系土地改良調査管理事務所		

データ転送装置外観図

(渡良瀬川中央及び沿岸地区)

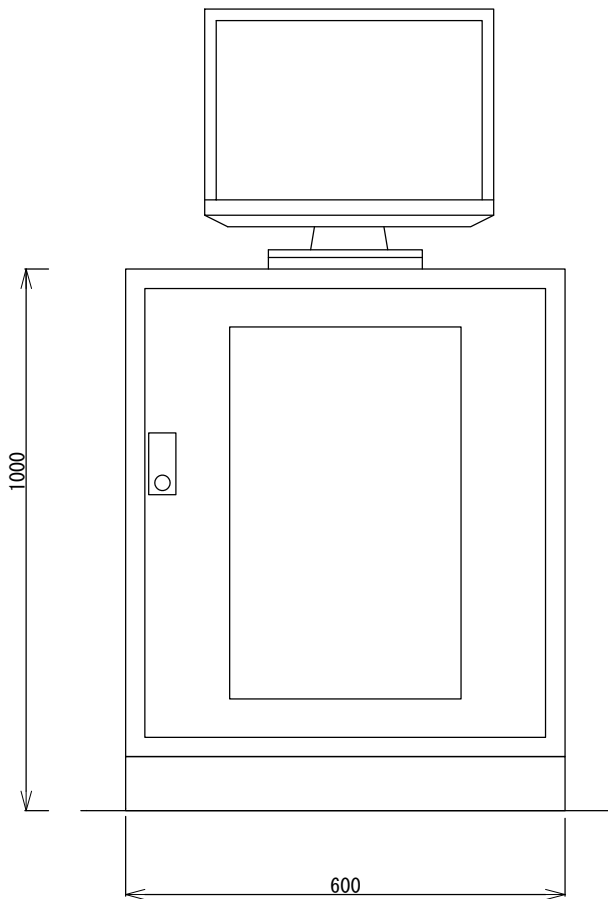

<前面>

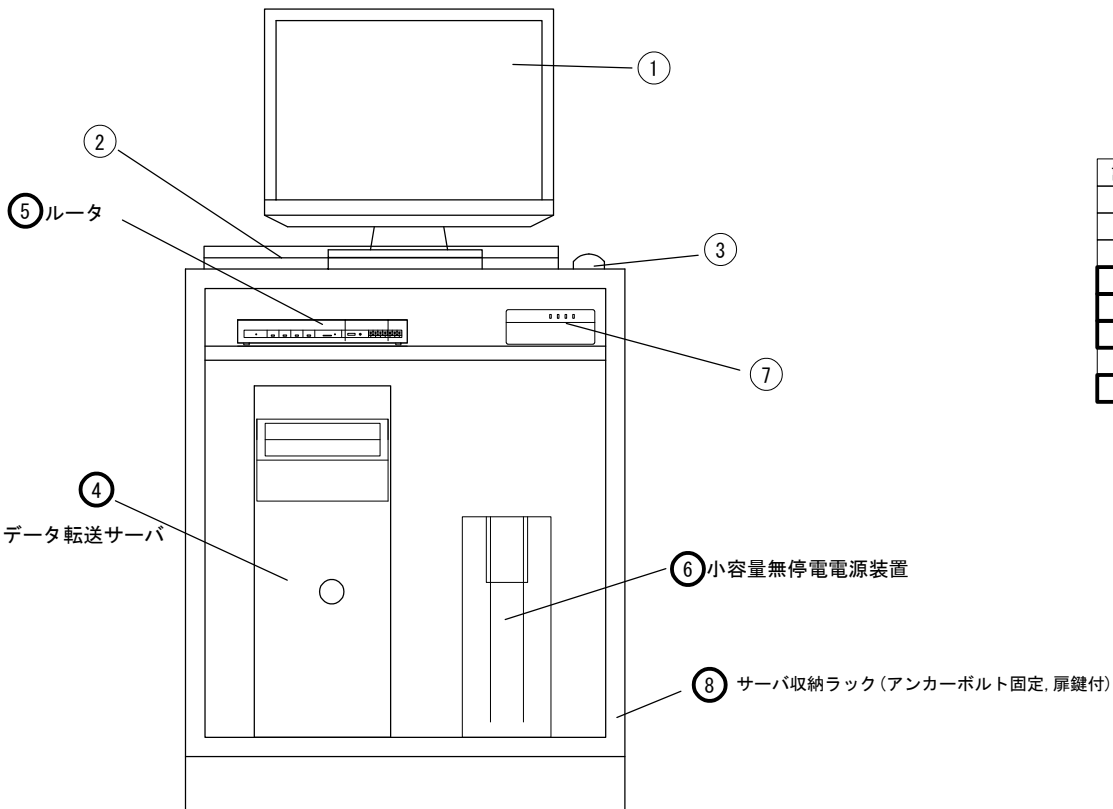

<前面内面図>

記号	品名	備考
①	ディスプレイ	—
②	キーボード	—
③	マウス	—
④	データ転送サーバ	更新
⑤	ルータ	更新
⑥	小容量無停電電源装置	更新
⑦	光回線終端装置	既設（支給品）
⑧	サーバ収納ラック（アンカーボルト固定、扉鍵付）	更新

※⑦光回線終端装置は回線業者より支給

注記
：本工事対象（更新）

工事名	令和8年度 防災情報ネットワーク事業 データ転送設備更新工事（渡良瀬川中央及び沿岸地区）		
図面名	データ転送装置外観図		
作成年月日	年	月	日
縮 尺	NON SCALE	図面番号	4
会社名			
事業所名	関東農政局 利根川水系土地改良調査管理事務所		