


位置図



事業名	令和8年度 国営造成水利施設ストックマネジメント推進事業		
業務名	石岡台地地区測量等その7業務		
図面の名称	位置図		
図面番号	1	縮尺	no scale
契約区分	当初		

業務対象
路線測量等
用地測量

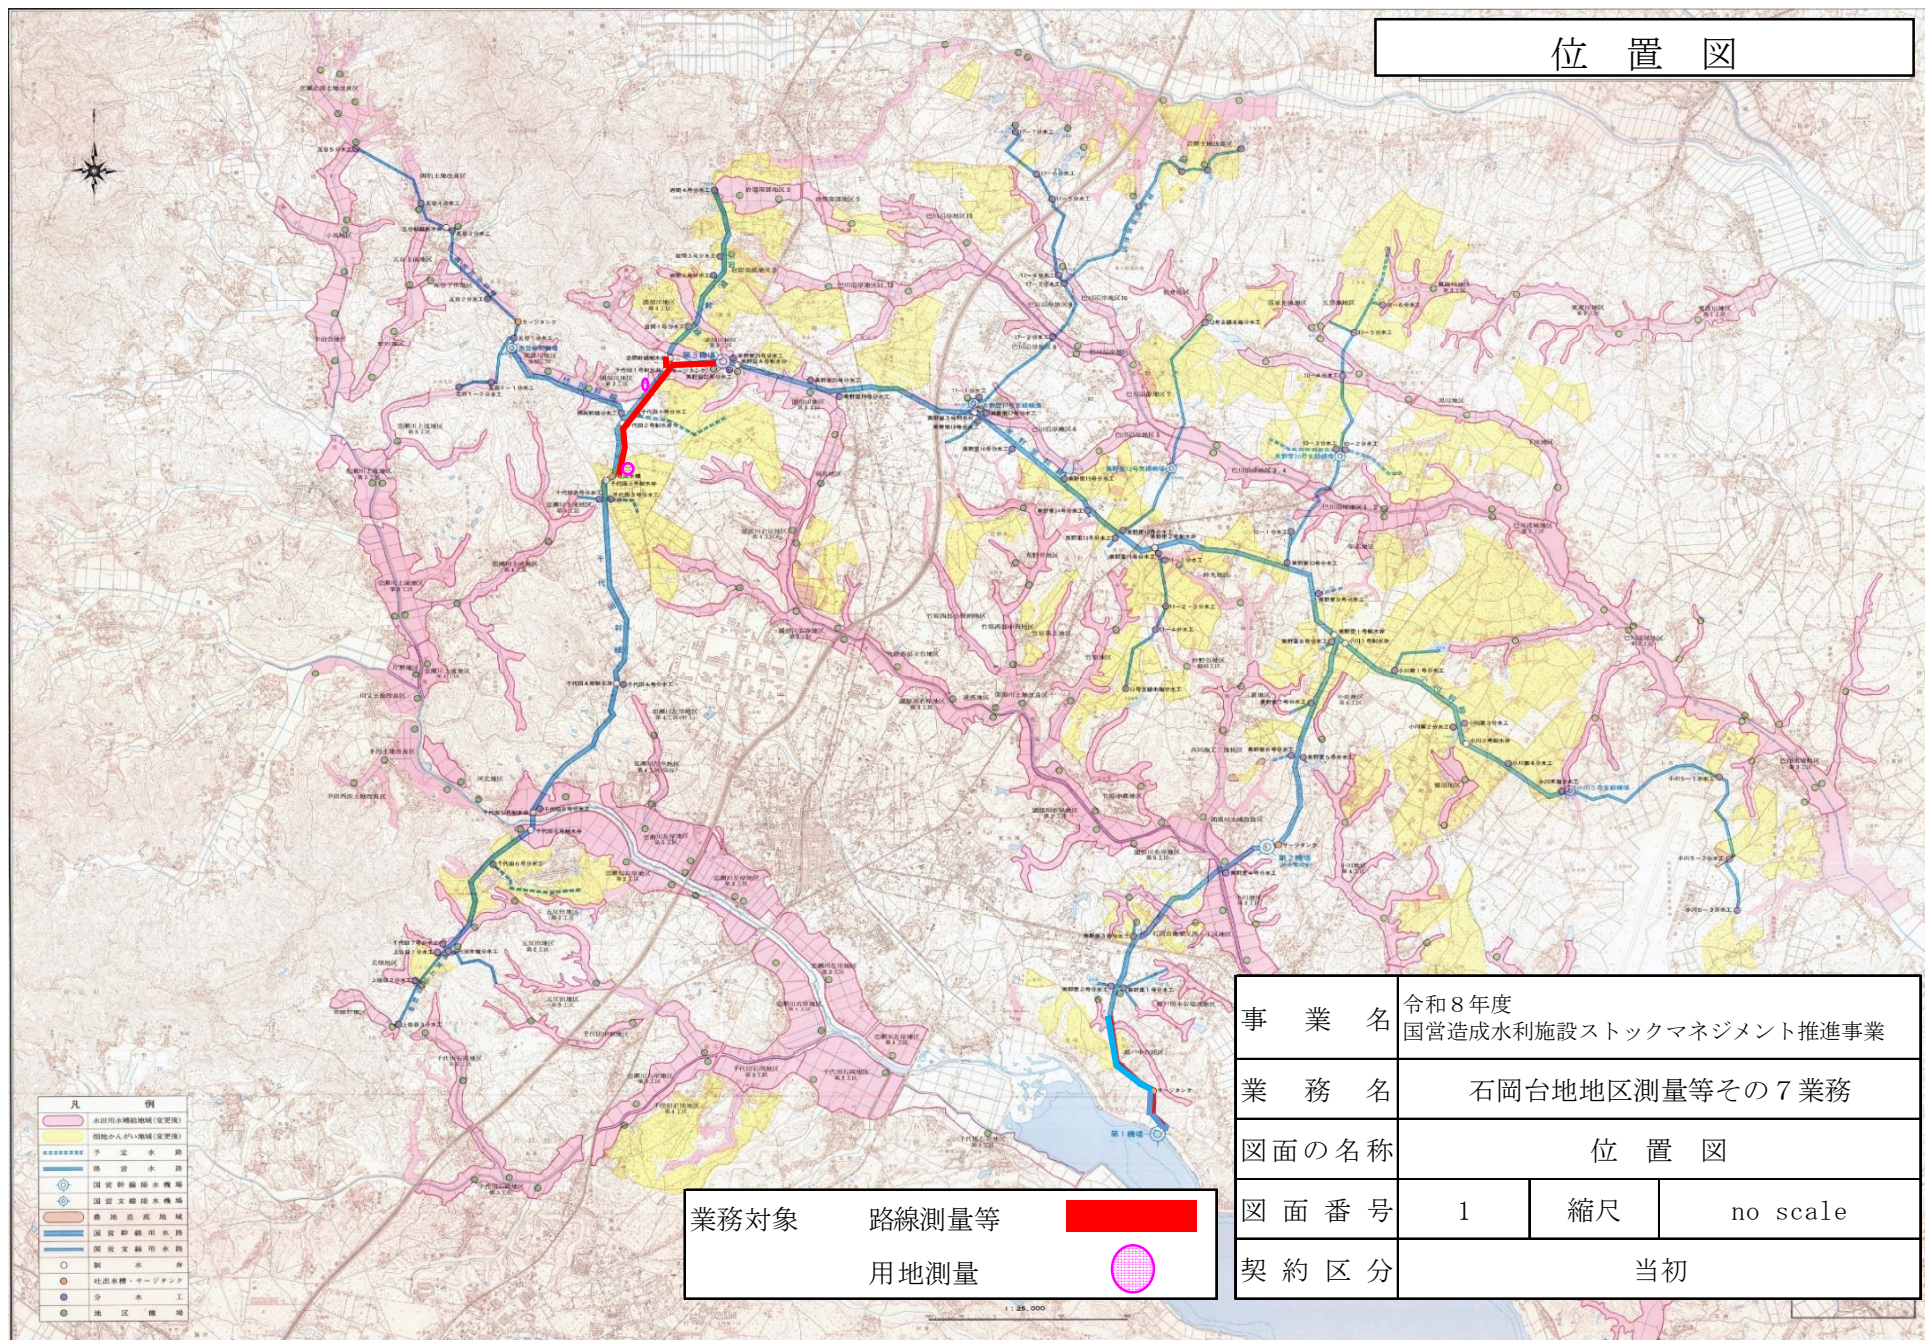