


施工位置図

S=1:40,000

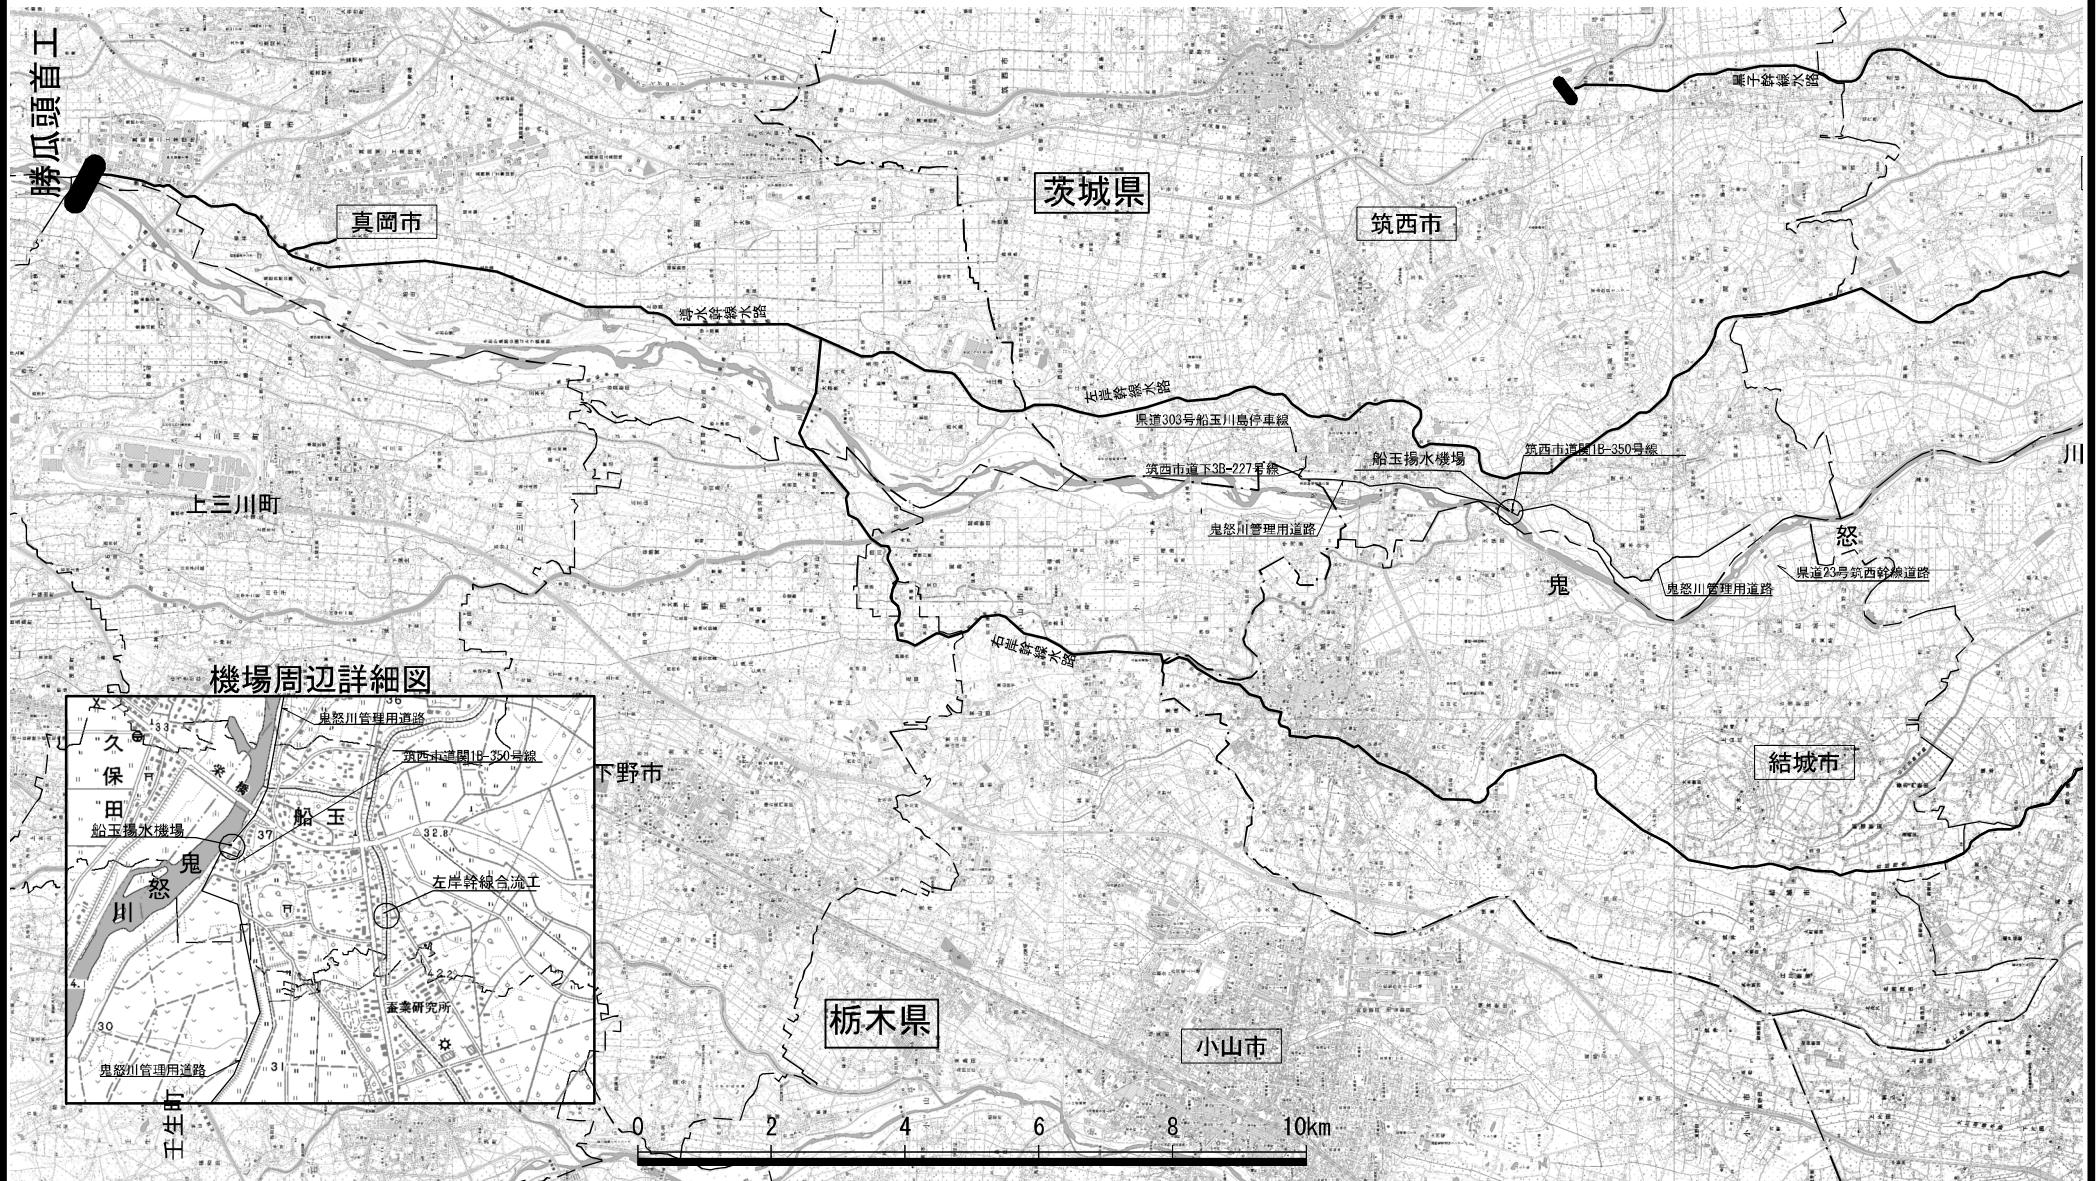

工事名	船玉揚水機場ポンプ設備製作据付工事		
図面名	施工位置図		
作成年月日			
縮尺	S=1:40,000	図面番号	1
会社名			
事務所名	関東建設局 栃木南関東農業水利事業所		