事 業 名	加古川水系広域農業水利施設総合管理事業			
工 事 名	令和５年度 加古川水系広域農業水利施設総合管理事業 鴨川ダム放流設備プログラム改修工事			
契約区分	当 初	図面枚数	3	
図面番号	図 面 名 称		枚 数	備 考
1	位 置 図		1	
2	システム構成図		1	
計				

施 工 位 置 図

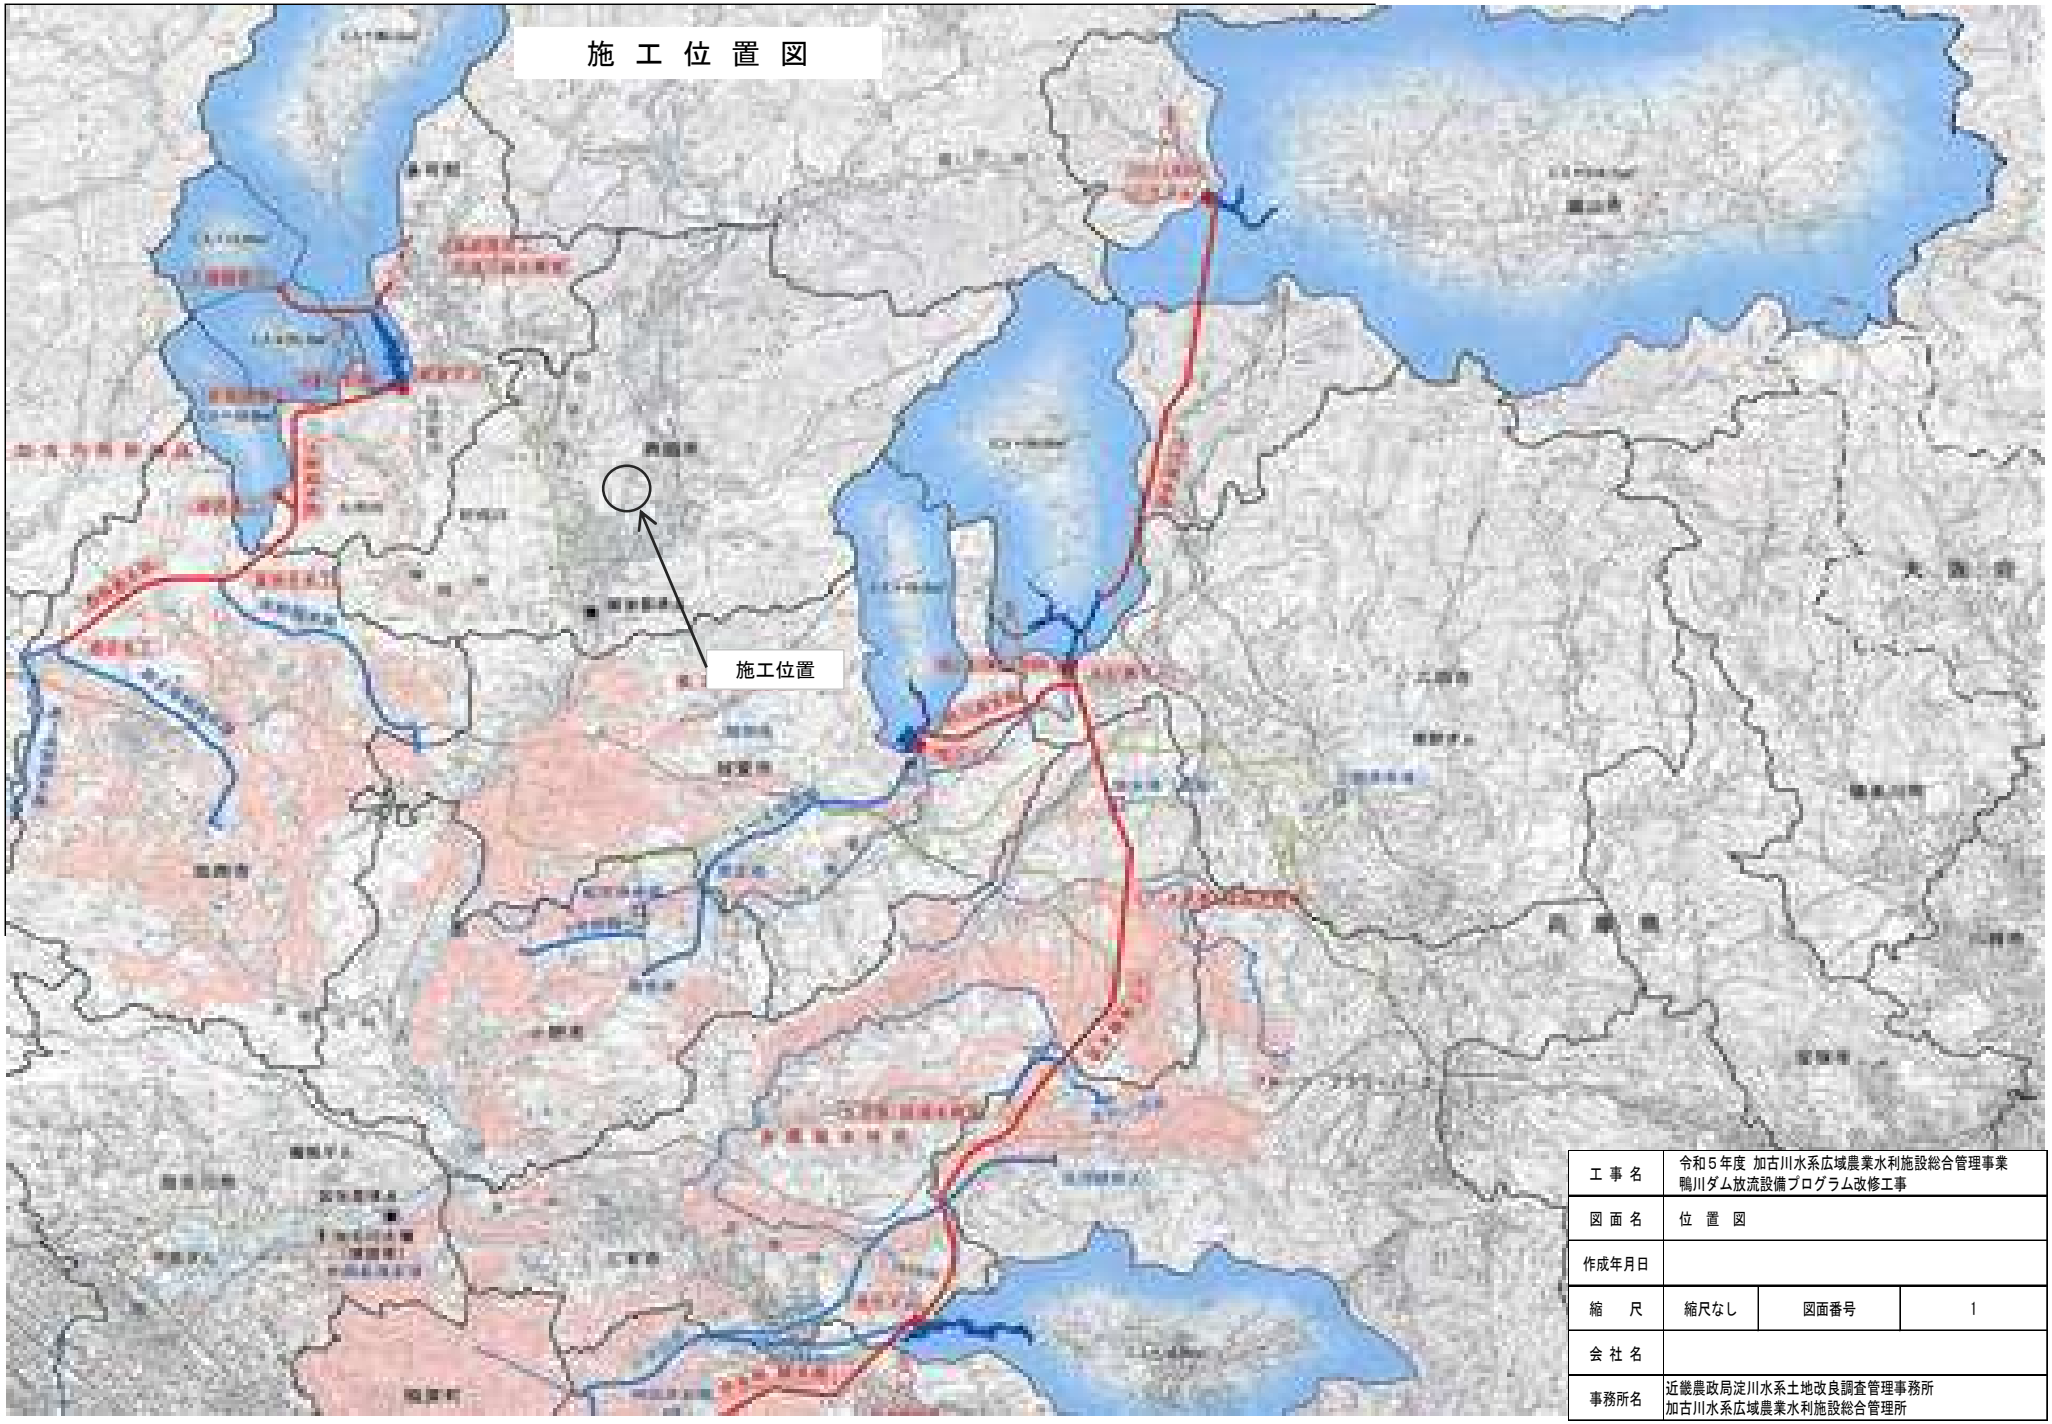

工 事 名	令和５年度 加古川水系広域農業水利施設総合管理事業 鴨川ダム放流設備プログラム改修工事		
図 面 名	位 置 図		
作成年月日			
縮 尺	縮尺なし	図面番号	1
会 社 名			
事務所名	近畿農政局淀川水系土地改良調査管理事務所 加古川水系広域農業水利施設総合管理所		

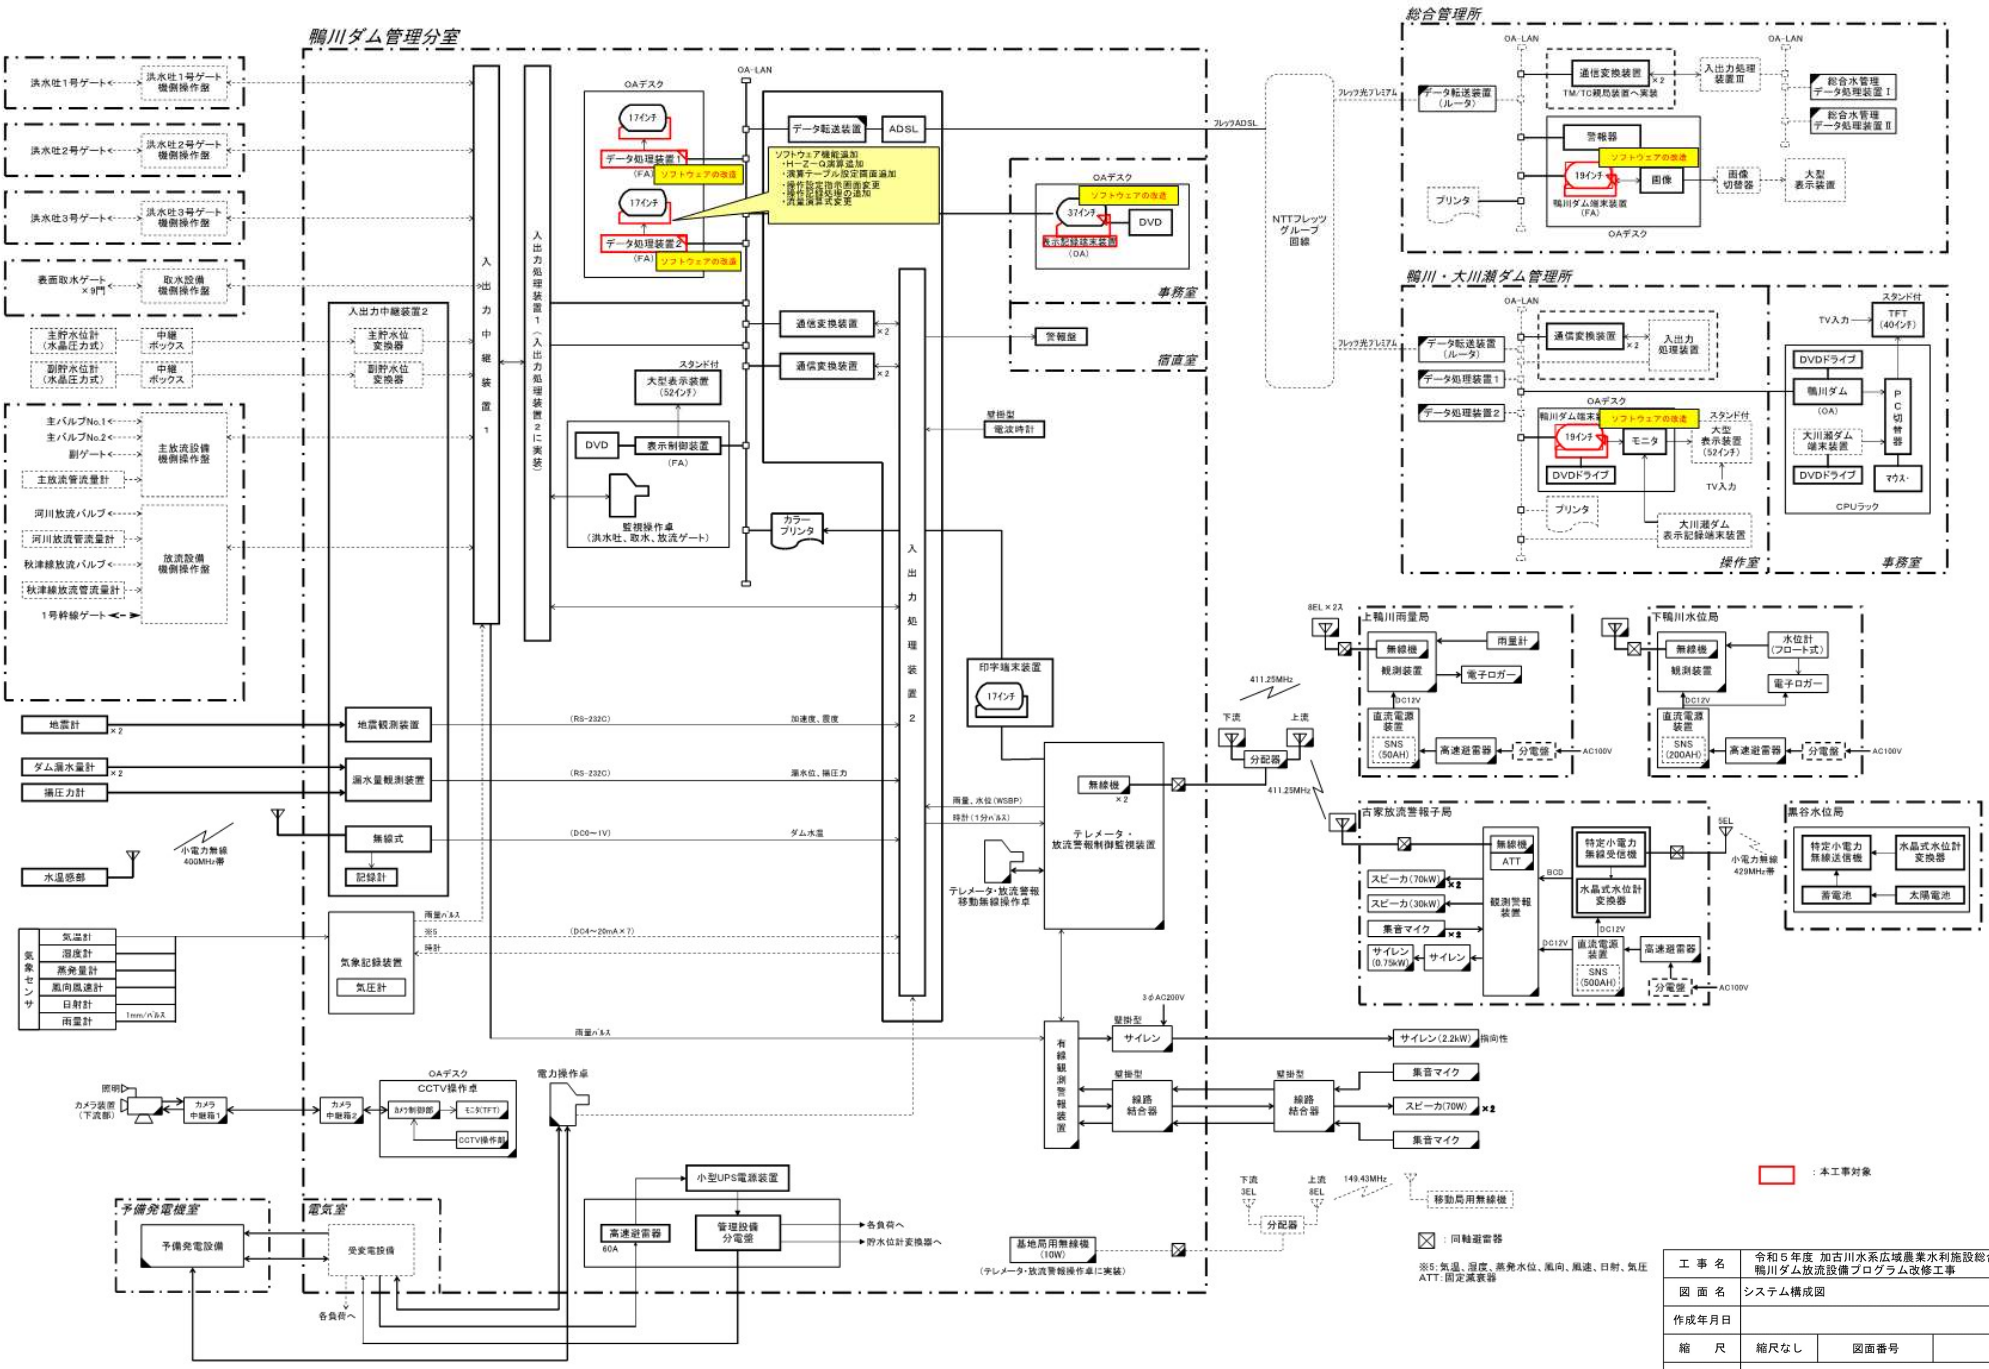

工事名	令和５年度 加古川水系広域農業水利施設総合管理事業 鴨川ダム放流設備プログラム改修工事		
図面名	システム構成図		
作成年月日			
縮尺	縮尺なし	図面番号	2
会社名			
事務所名	近畿農政局淀川水系土地改良調査管理事務所 加古川水系広域農業水利施設総合管理所		