

図 面 目 録

事業名	国 営 亀 岡 中 部 土 地 改 良 事 業		
工事名	令和 5 年度 亀 岡 中 部 農 地 整 備 事 業 桂 川 西 工 区 区 画 整 理 そ の 2 - 1 工 事		
区 分	当初	図面枚数	14 枚
図面番号	図 面 名 称	枚 数	摘 要
1	位置図	1	
2	計画平面図	1	
3	整地・道路工施工計画図	1	
4	用水路工施工計画図	1	
5	排水路工施工計画図	1	
6	7・8号幹線水路 取付詳細図	3	
7	8号幹線用水路 道路横断工詳細図	3	
8	25号支線排水路 道路横断工構造図	1	
9	27号支線排水路 道路横断工構造図	1	
10	L形水路部 一筆排水工標準断面図	1	
合 計		14	

位置図



S=1:25,000

地区位置図

施工位置

千代川工区
A=75ha

桂川西工区
A=82ha

佐伯工区
A=26ha

余部・安町工区
A=40ha


本梅工区
A=58ha

曾我部工区
A=177ha

凡 例

施工対位置	
鉄 道	-----
高速道路	====
道 路	——
市町村界	——

工事名	令和5年度 亀岡中部農地整備事業 桂川西工区区画整理その2-1工事		
図面名	位置図		
作成年月日			
縮 尺	S=1:25,000	図面番号	1
契約区分	当初		
事務所名	近畿農政局 亀岡中部農地整備事業所		

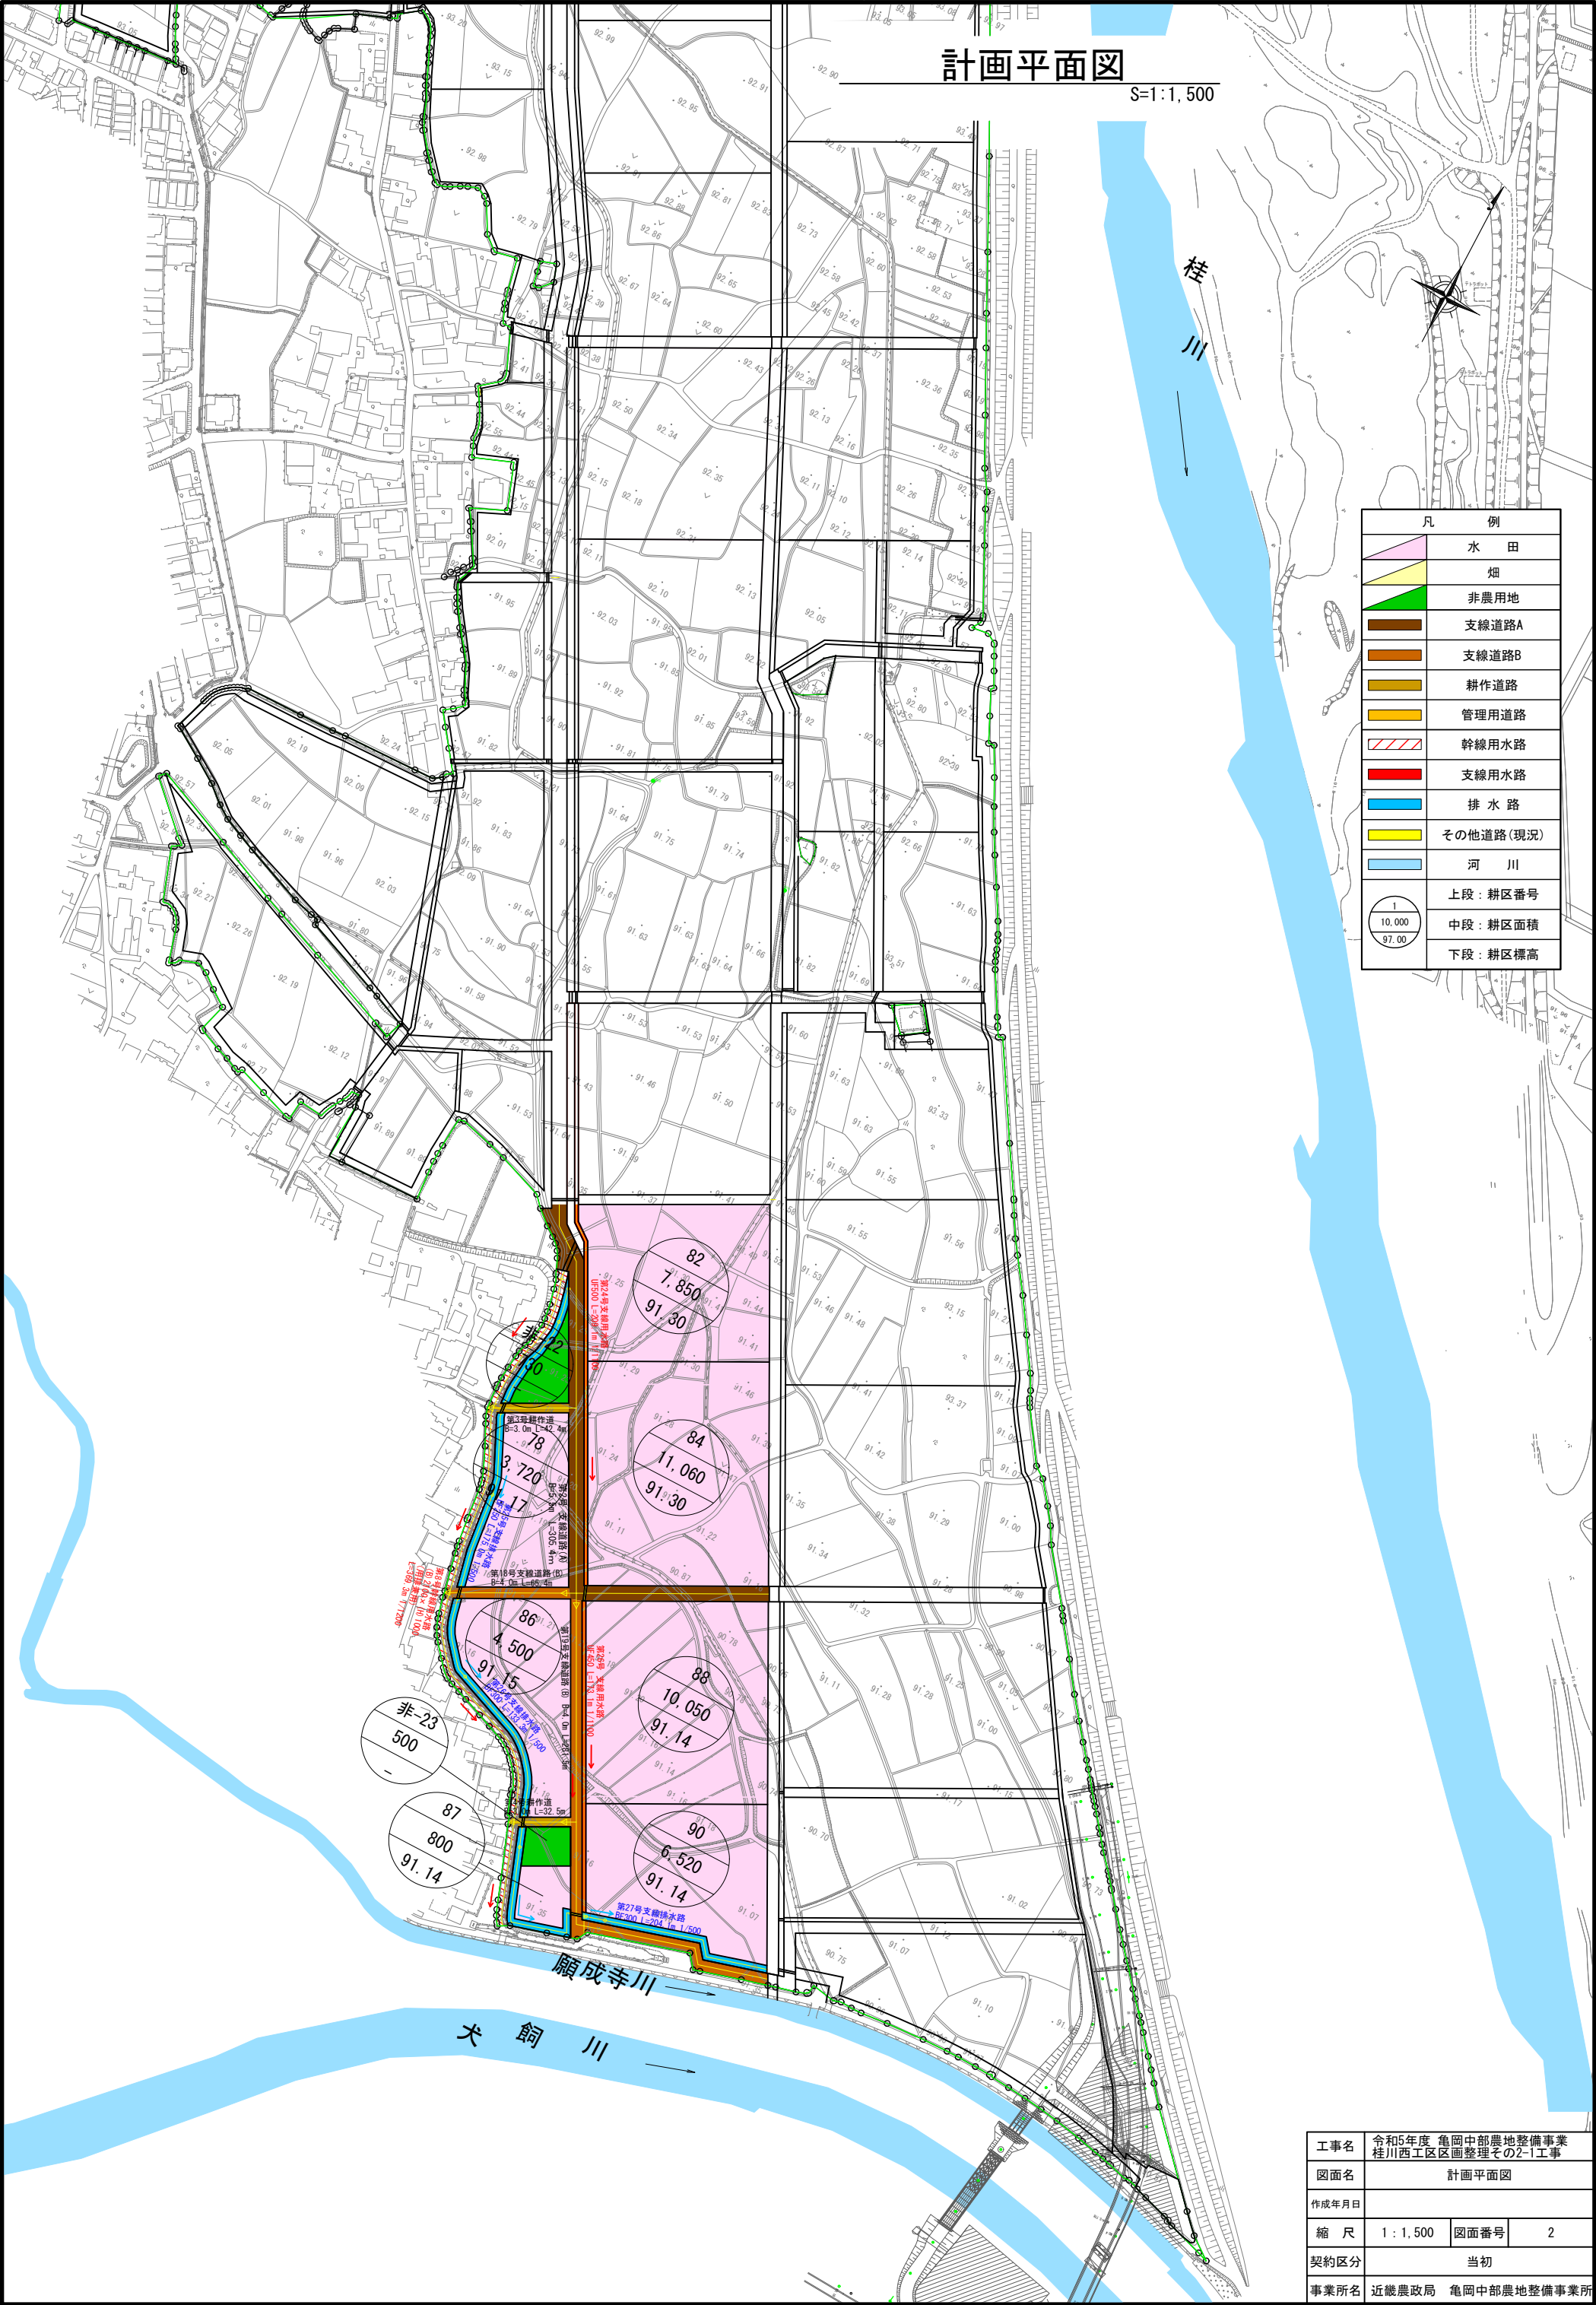

計画平面図

S=1:1,500

桂川

凡 例	
	水 田
	畑
	非農用地
	支線道路A
	支線道路B
	耕作道路
	管理用道路
	幹線用水路
	支線用水路
	排 水 路
	その他道路(現況)
	河 川
	上段：耕区番号
	中段：耕区面積
	下段：耕区標高

工事名	令和5年度 亀岡中部農地整備事業 桂川西工区区画整理その2-1工事		
図面名	計画平面図		
作成年月日			
縮 尺	1 : 1,500	図面番号	2
契約区分	当初		
事業所名	近畿農政局 亀岡中部農地整備事業所		

整地・道路工施工計画図

S=1:1000



7・8号幹線
用水路取付詳細図

25号支線排水路
道路横断工構造図

8号幹線用水路道路横断工詳細図(1/3)
3号耕作道路

8号幹線用水路道路横断工詳細図(2/3)
18号支線道路(B)

8号幹線用水路道路横断工詳細図(3/3)
4号耕作道路


27号支線排水路
道路横断工構造図

凡 例	
TK	湛水畦畔
KRK	管理畦畔
—○—	地 区 界
1	上段：耕区番号
10,200	中段：耕区面積
97.29	下段：計画標高

工事名	令和5年度 亀岡中部農地整備事業 桂川西工区区画整理その2-1工事		
図面名	整地・道路工施工計画図		
作成年月日			
縮 尺	1 : 1000	図面番号	3
契約区分	当初		
事業所名	近畿農政局 亀岡中部農地整備事業所		

用水路工施工計画図

S=1:1000

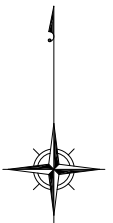

7・8号幹線用水路
取付詳細図

7・8号幹線用水路
取付樹構造図

8号幹線用水路道路横断工詳細図 (1/3)
3号耕作道路

8号幹線用水路道路横断工詳細図 (2/3)
18号支線道路 (B)


8号幹線用水路道路横断工詳細図 (3/3)
4号耕作道路

凡 例 (用水路工)	
記 号	項 目
▲	急 流 工
△	急流部 (UFのみ)
□	二次製品樹
■	現場打樹
▨	暗 渠 工
⊠	取 付 工
⊞	暗 渠 蓋
≡	屈 曲 工
←○	一筆取水工 (取水UF)
←●	一筆取水工 (取水樹)
←□	一筆取水工 (塩分水栓・塩ビ管)

工事名	令和5年度 亀岡中部農地整備事業 桂川西工区区画整理その2-1工事		
図面名	用水路工施工計画図		
作成年月日			
縮 尺	1 : 1000	図面番号	4
契約区分	当初		
事業所名	近畿農政局 亀岡中部農地整備事業所		

排水路工施工計画図

S=1:1000

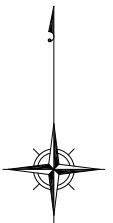

25号支線排水路
道路横断工構造図


27号支線排水路
道路横断工構造図

凡 例 (排水路工)	
記 号	項 目
▲	階段段差工
▲	急 流 工
△	急流部 (BFのみ)
□	二次製品樹
■	現場打樹
▨	暗 渠 工
▩	取 付 工
▩	取 合 工
▩	暗 渠 蓋
〰	屈 曲 工
▽	一筆排水工

工事名	令和5年度 亀岡中部農地整備事業 桂川西工区区画整理その2-1工事		
図面名	排水路工施工計画図		
作成年月日			
縮 尺	1 : 1000	図面番号	5
契約区分	当初		
事業所名	近畿農政局 亀岡中部農地整備事業所		

7・8号幹線用水路取付詳細図


S=1:100

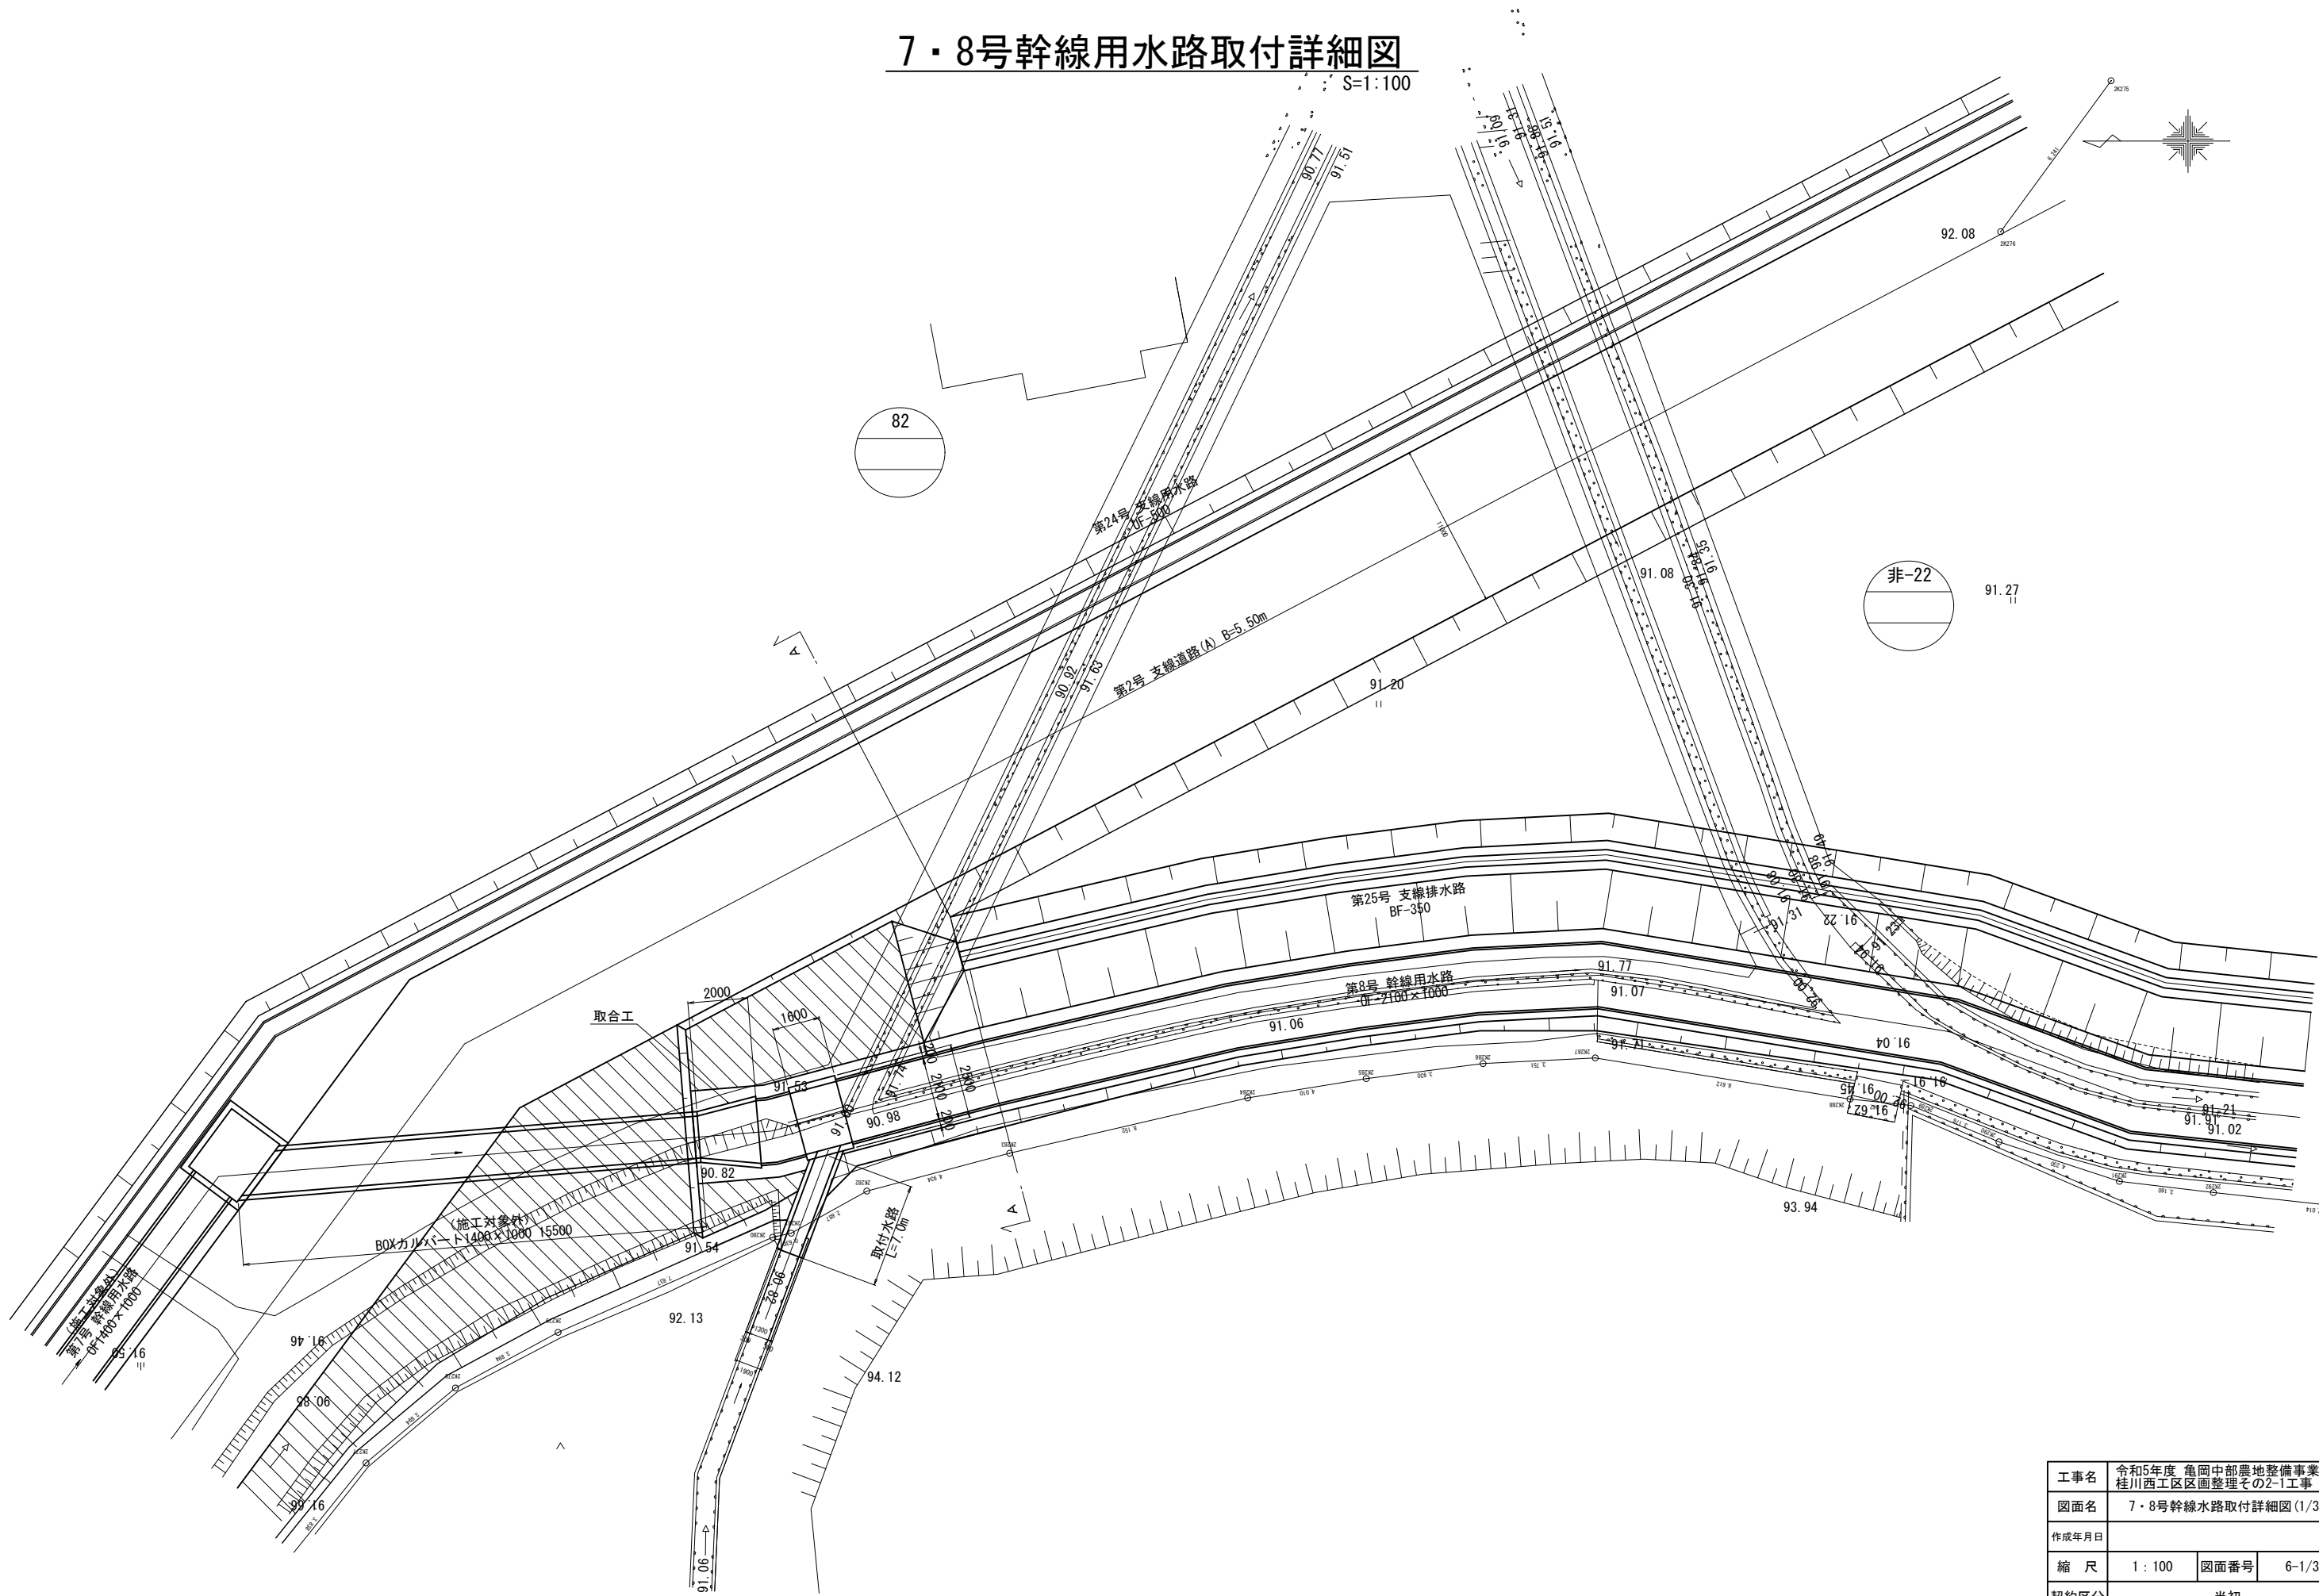


工事名	令和5年度 亀岡中部農地整備事業		
図面名	桂川西工区区画整理その2-1工事		
作成年月日	7・8号幹線水路取付詳細図 (1/3)		
縮 尺	1 : 100	図面番号	6-1/3
契約区分	当初		
事業所名	近畿農政局 亀岡中部農地整備事業所		

7・8号幹線用水路取付柵構造図


平面図

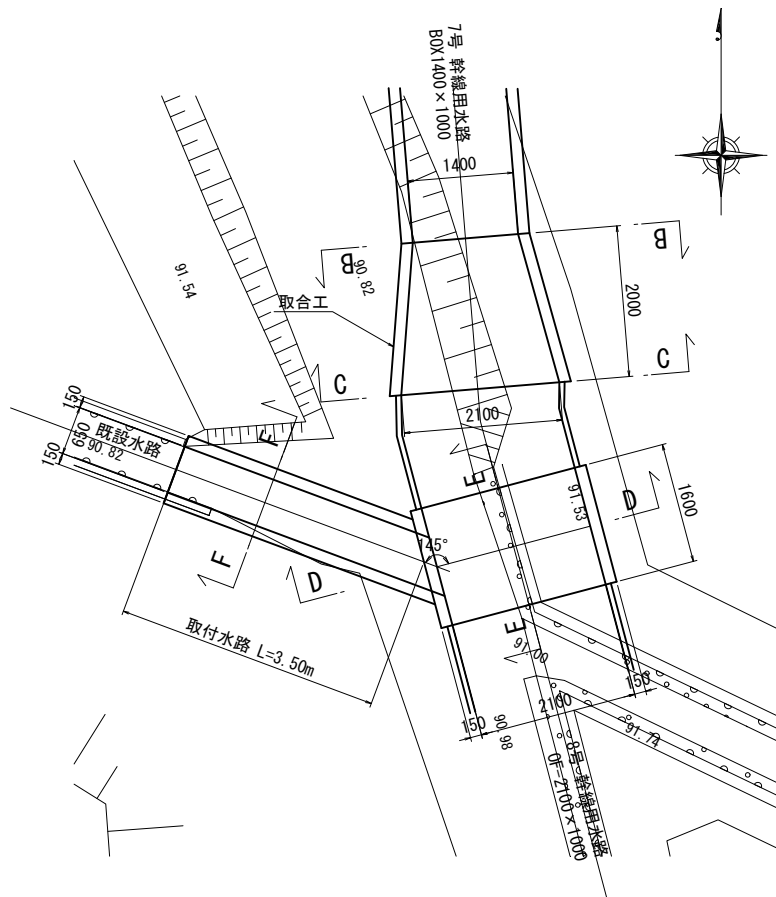


B-B

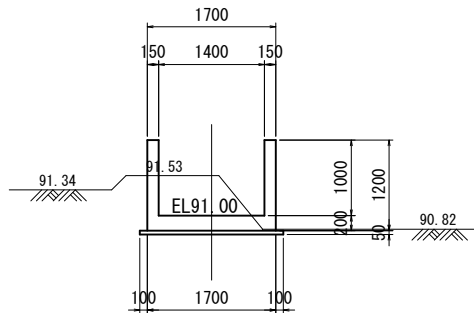


C-C

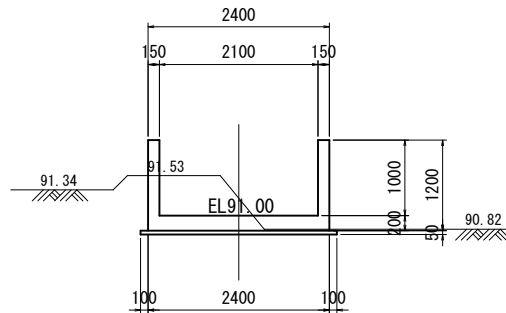


D-D

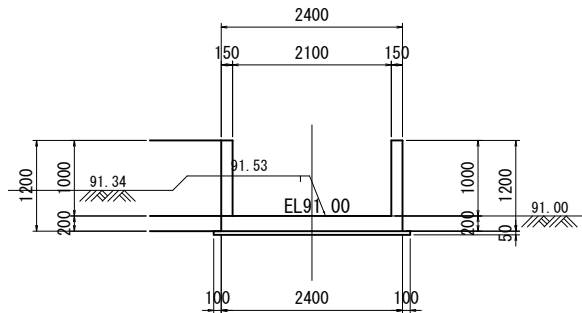


E-E

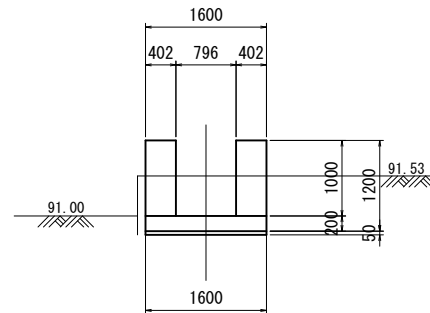

A-A断面図

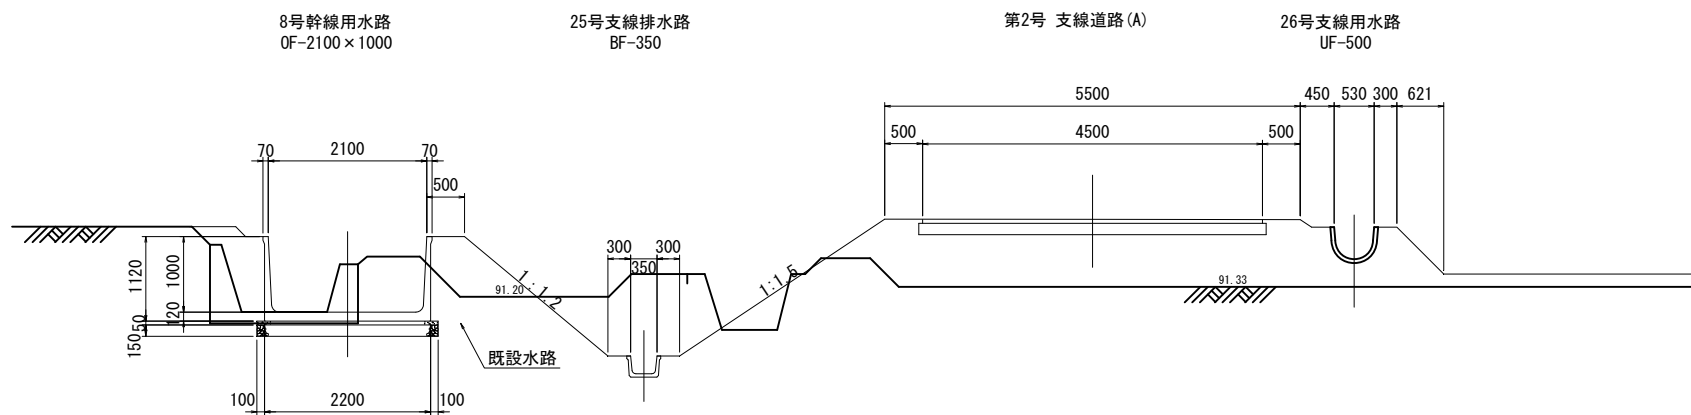




F-F

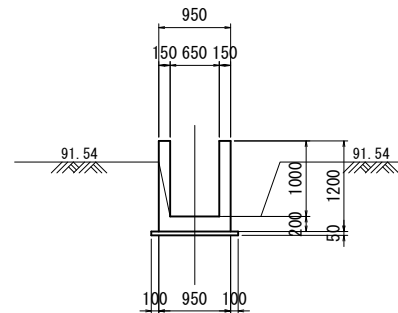

工事名	令和5年度 亀岡中部農地整備事業 桂川西工区区画整理その2-1工事		
図面名	7・8号幹線水路取付詳細図(2/3)		
作成年月日			
縮尺	1:50	図面番号	6-2/3
契約区分	当初		
事業所名	近畿農政局 亀岡中部農地整備事業所		

7号幹線用水路取付桝配筋図

S=1:50

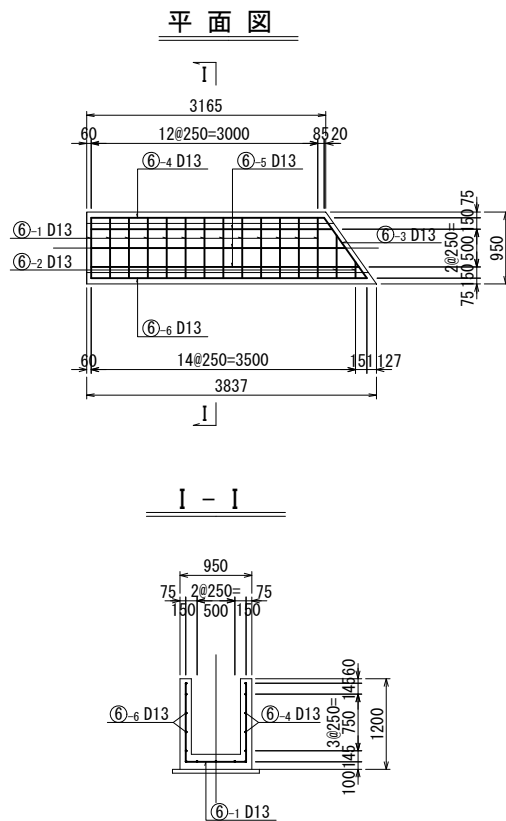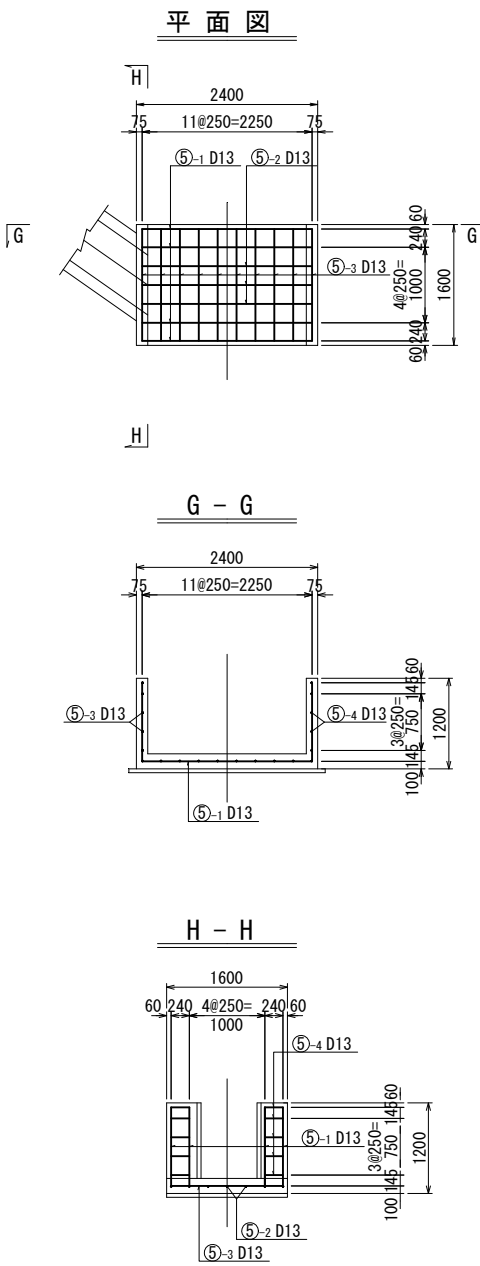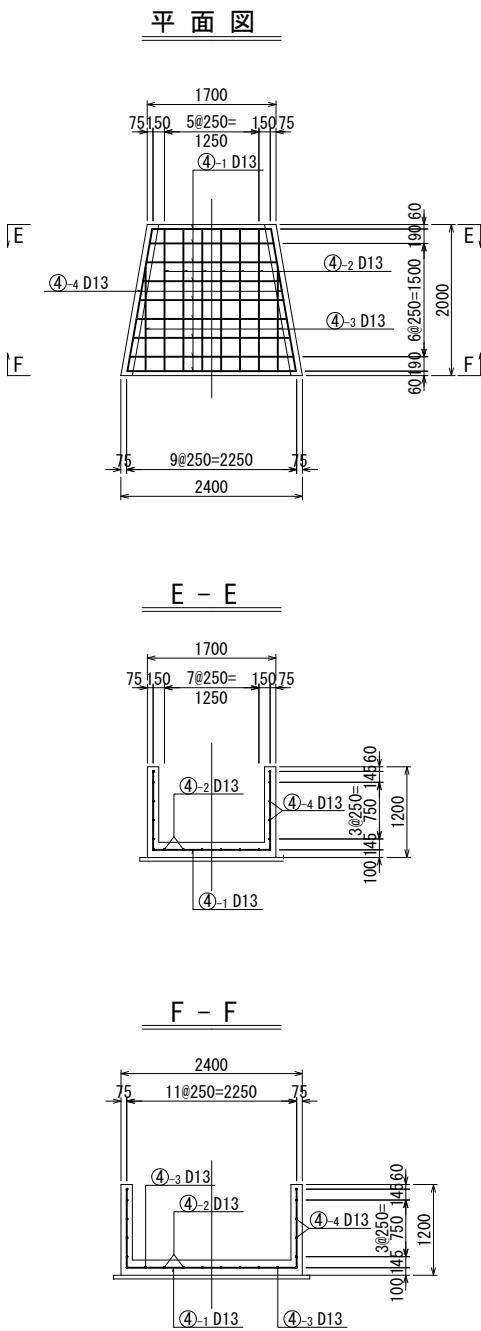

工事名	令和5年度 亀岡中部農地整備事業 桂川西工区区画整理その2-1工事		
図面名	7・8号幹線水路取付詳細図(3/3)		
作成年月日			
縮 尺	1 : 50	図面番号	6-3/3
契約区分	当初		
事業所名	近畿農政局 亀岡中部農地整備事業所		


3号耕作道路

S=1:100


$$\overline{(A - A)}_{S=1:50}$$

$$\overline{(B - B)}_{S=1:50}$$


S=1:50

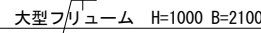


工事名	令和5年度 亀岡中部農地整備事業 桂川西工区画整理その2-1工事		
図面名	8号幹線用水路 道路横断工詳細図(1/3)		
作成年月日			
縮 尺	図示	図面番号	7-1/3
契約区分	当初		
事業所名	近畿農政局 亀岡中部農地整備事業所		

8号幹線用水路 道路横断工詳細図(2/3)

18号支線道路(B)


平面図

S=1:100

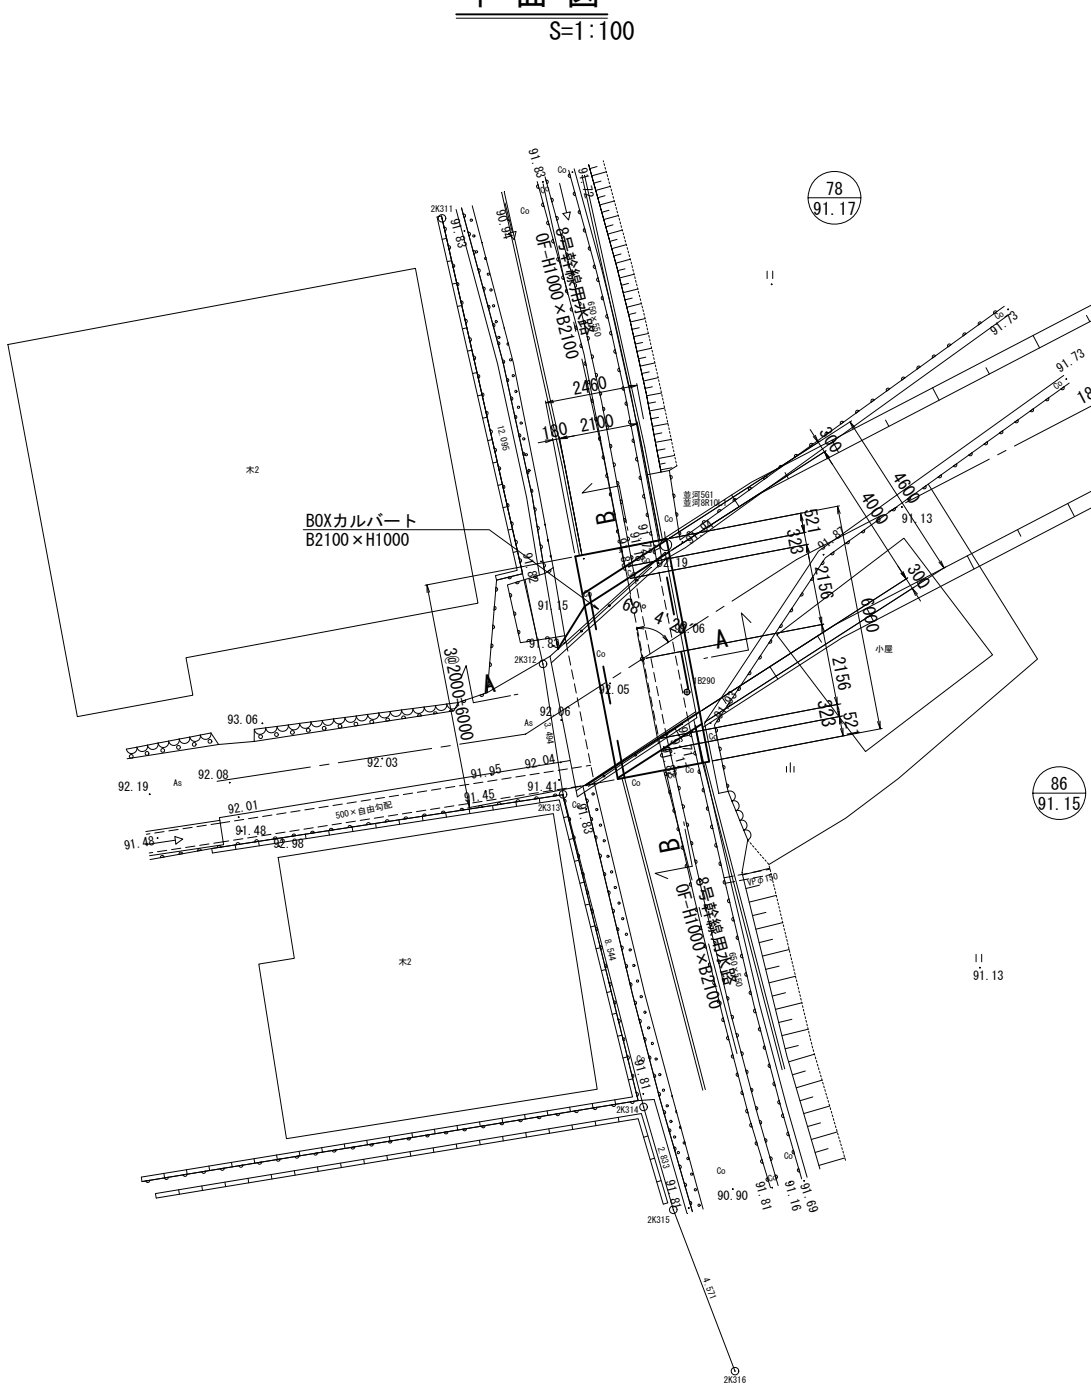


断面図

S=1:50

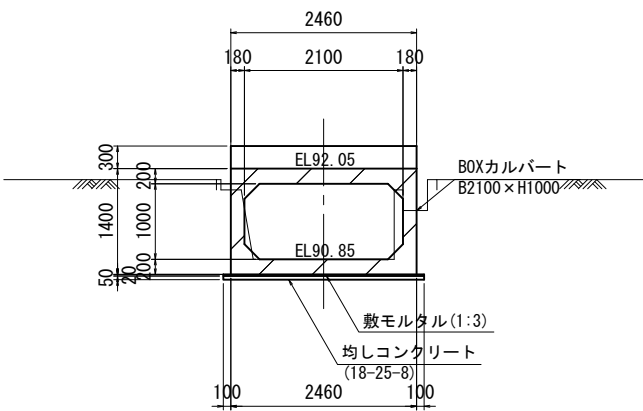


縦断面図

S=1:50

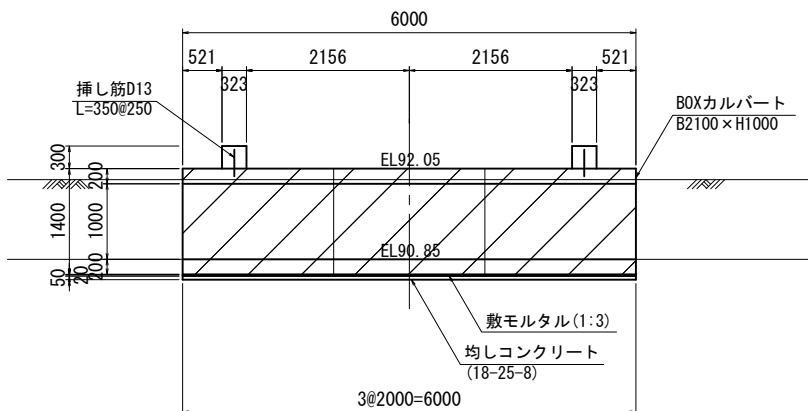

8号幹線用水路 断面図

S=1:50

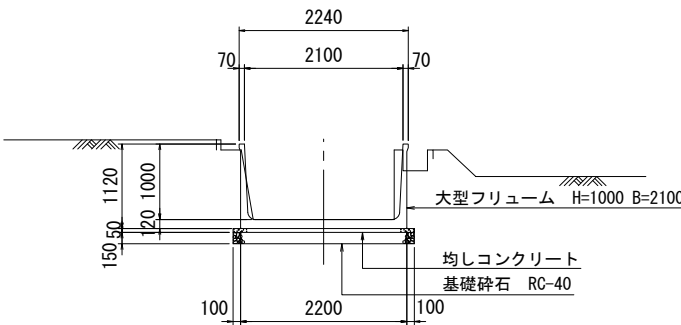


工事名	令和5年度 亀岡中部農地整備事業		
図面名	桂川西工区区画整理その2-1工事		
作成年月日	8号幹線用水路 道路横断工詳細図(2/3)		
縮尺	図示	図面番号	7-2/3
契約区分	当初		
事業所名	近畿農政局 亀岡中部農地整備事業所		

8号幹線用水路 道路横断工詳細図(3/3)

4号耕作道路


平面図

S=1:100

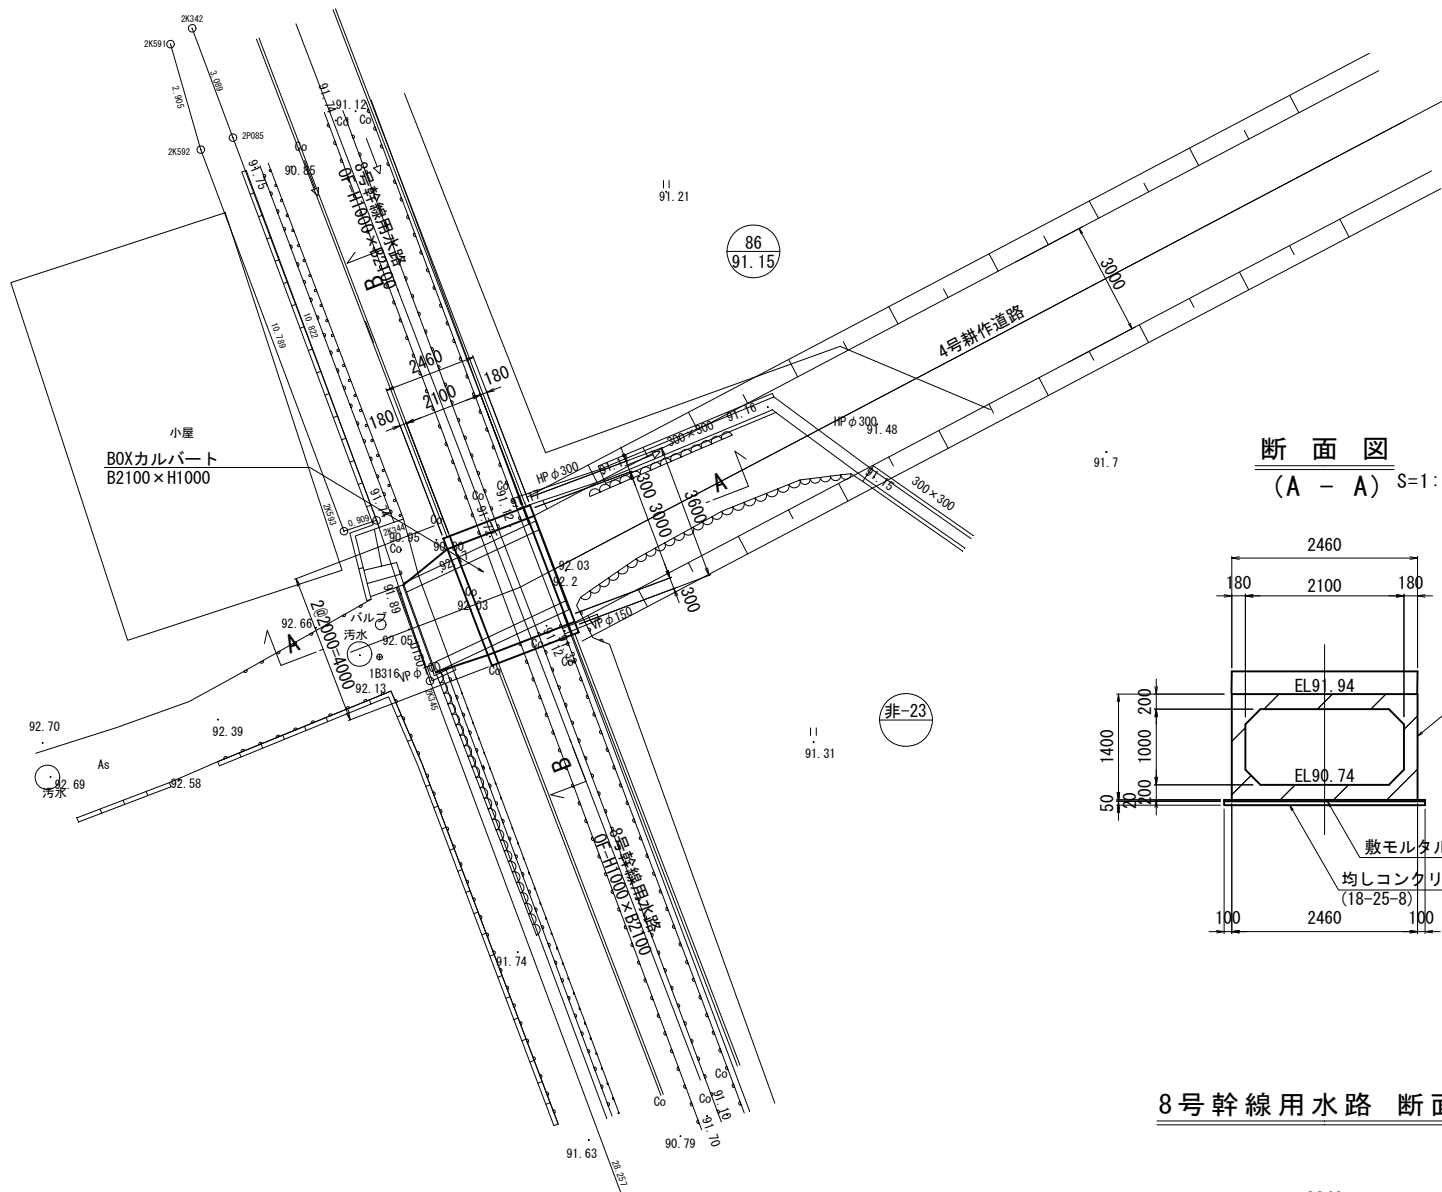


断面図

(A - A) S=1:50

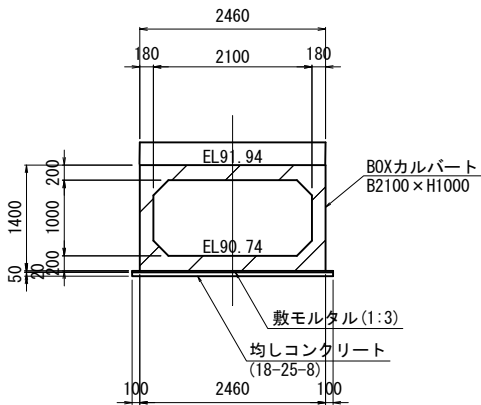


縦断面図

(B - B) S=1:50

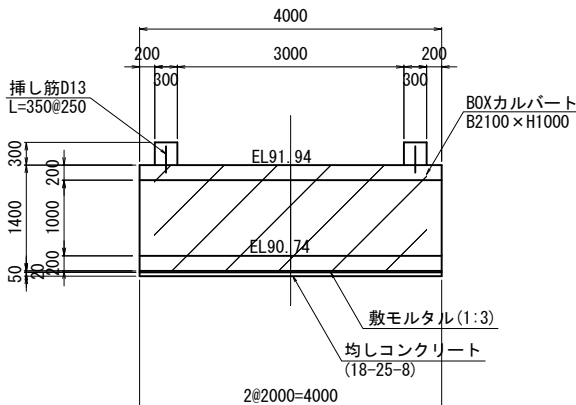

8号幹線用水路 断面図

S=1:50

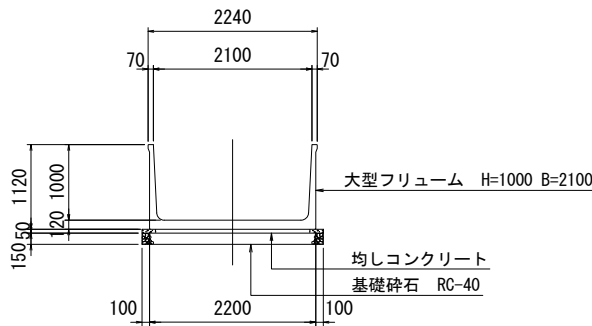


工事名	令和5年度 亀岡中部農地整備事業		
図面名	桂川西工区区画整理その2-1工事		
図面名	8号幹線用水路 道路横断工詳細図(3/3)		
作成年月日			
縮 尺	図示	図面番号	7-3/3
契約区分	当初		
事業所名	近畿農政局 亀岡中部農地整備事業所		

25号支線排水路 道路横断工構造図


平面図

S=1:50

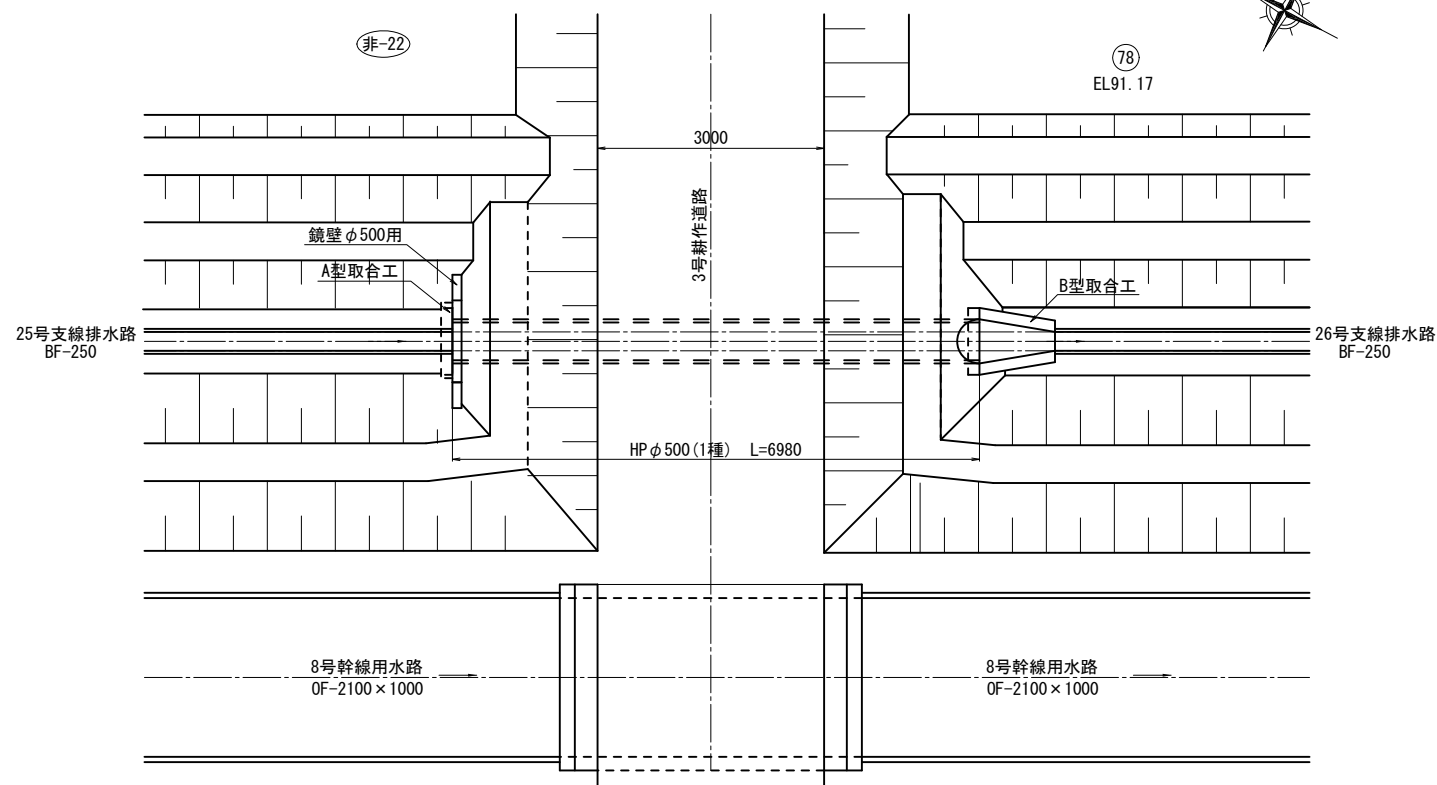


横断面図

S=1:20

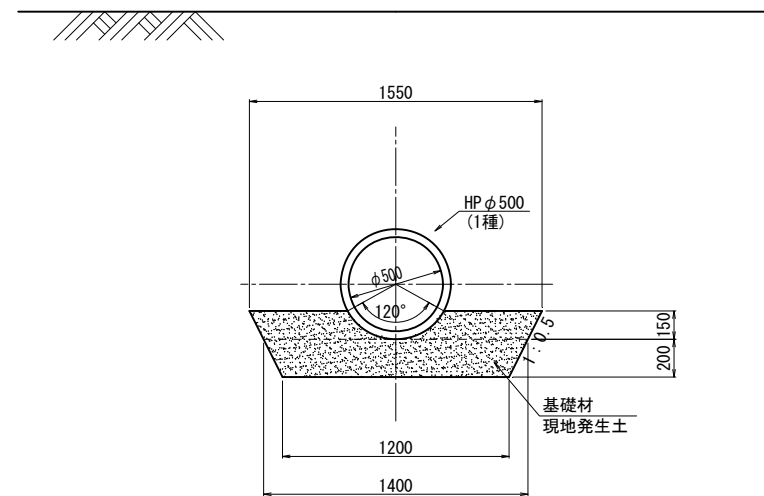

縦断面図


S=1:50

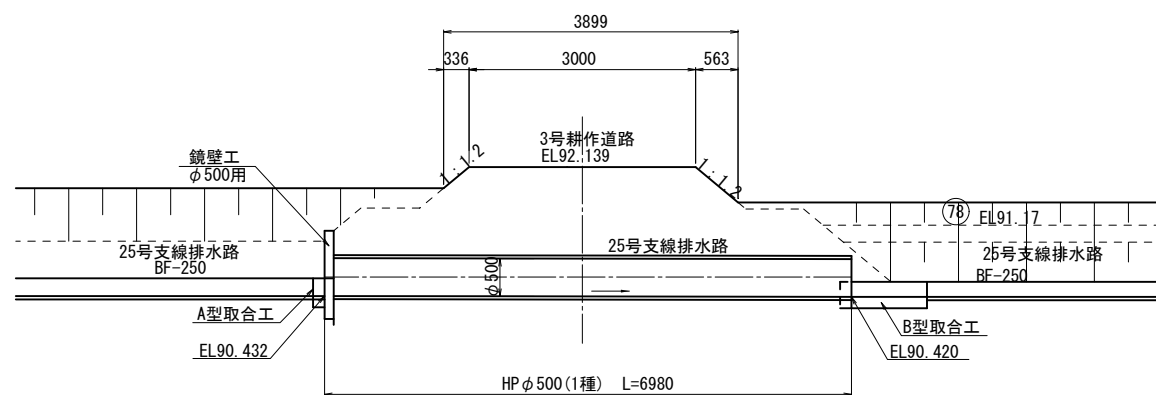


工事名	令和5年度 亀岡中部農地整備事業 桂川西工区区画整理その2-1工事		
図面名	25号支線排水路 道路横断工構造図		
作成年月日			
縮 尺	図 示	図面番号	8
契約区分	当初		
事業所名	近畿農政局 亀岡中部農地整備事業所		

27号支線排水路 道路横断工構造図


平面図
S=1:50

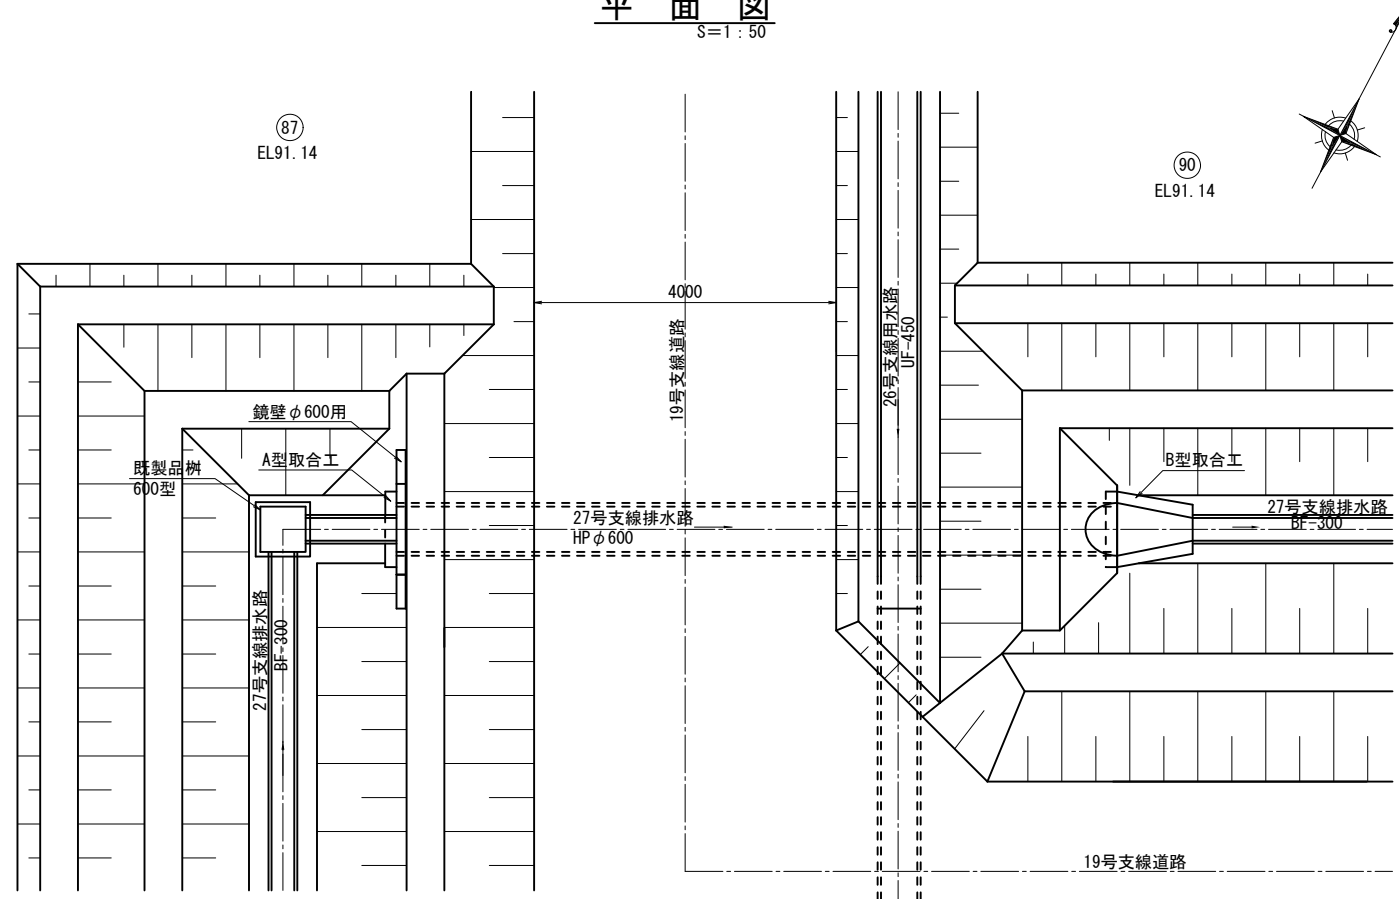

横断面図
S=1:20

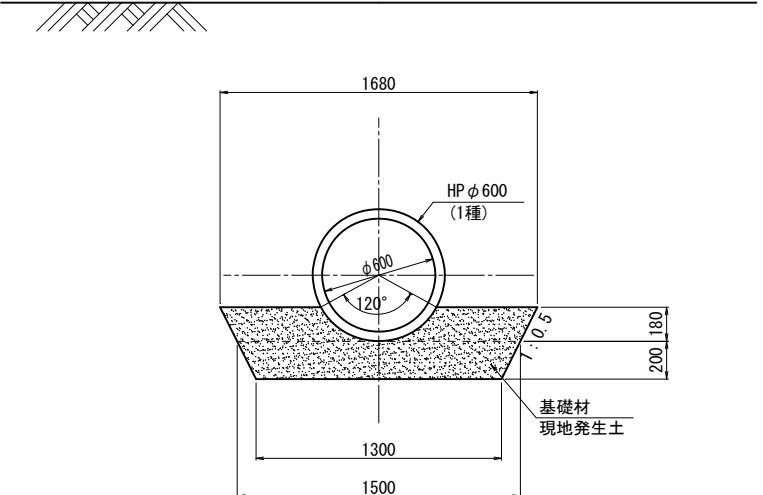


縦断面図
S=1:50

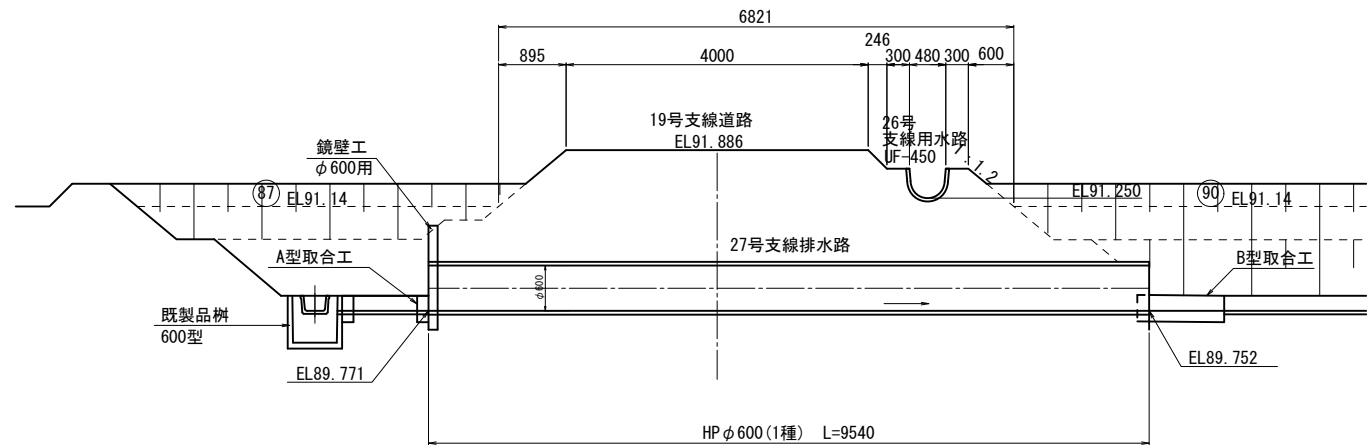


工事名	令和5年度 亀岡中部農地整備事業 桂川西工区区画整理その2-1工事		
図面名	27号支線排水路 道路横断工構造図		
作成年月日			
縮 尺	図 示	図面番号	9
契約区分	当初		
事業所名	近畿農政局 亀岡中部農地整備事業所		

L 形水路水路部 一筆排水工 標準断面図

断面図
S=1:30

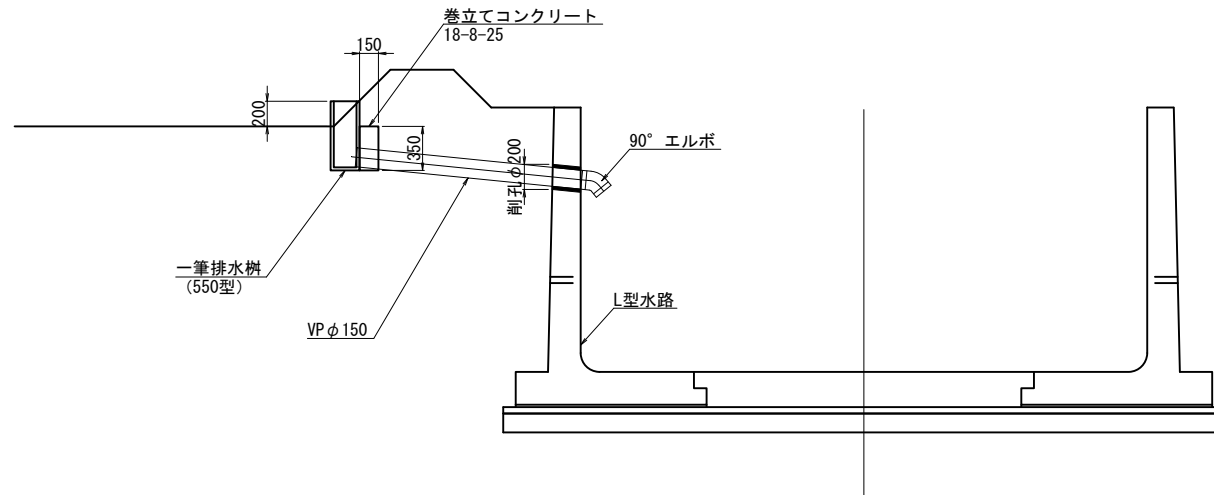

削孔部詳細図
S=1:10

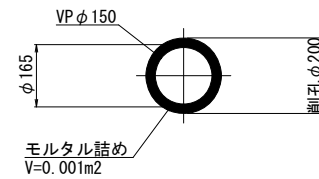

工事名	令和5年度 亀岡中部農地整備事業 桂川西工区区画整理その2-1工事		
図面名	L 形水路部 一筆排水工標準断面図		
作成年月日			
縮 尺	図示	図面番号	10
契約区分	当初		
事業所名	近畿農政局 亀岡中部農地整備事業所		