


図 面 目 録

事業名	国 営 亀 岡 中 部 土 地 改 良 事 業			
工事名	令和6年度亀岡中部農地整備事業 曾我部工区 区画整理その26付帯工事			
区 分	当初	図面枚数	7	枚
図面番号	図 面 名 称		枚 数	摘 要
1	位 置 図		1	
2	計 画 平 面 図		1	
3	整 地 ・ 道 路 工 施 工 計 画 図		1	
4	第 10 号 支 線 道 路 府 道 取 付 工 一 般 図		1	
5	第 13 号 支 線 道 路 府 道 取 付 工 一 般 図		1	
6	第 38 号 支 線 道 路 府 道 取 付 工 一 般 図		1	
7	第 39 号 支 線 道 路 府 道 取 付 工 一 般 図		1	
合 計			7	

位置図



地区位置図

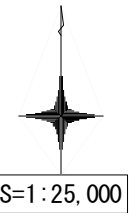

千代川工区
A=75ha

桂川西工区
A=68ha

佐伯工区
A=26ha

余部・安町工区
A=40ha

本梅工区
A=58ha


曾我部工区
A=177ha

施工位置

凡 例


施工対位置	
鉄 道	---
高速道路	==
道 路	—
市町村界	---

工事名	令和6年度 亀岡中部農地整備事業 曾我部工区 区画整理その26付帯工事		
図面名	位置図		
作成年月日			
縮 尺	S=1 : 25,000	図面番号	1
契約区分	当初		
事務所名	近畿農政局 亀岡中部農地整備事業所		

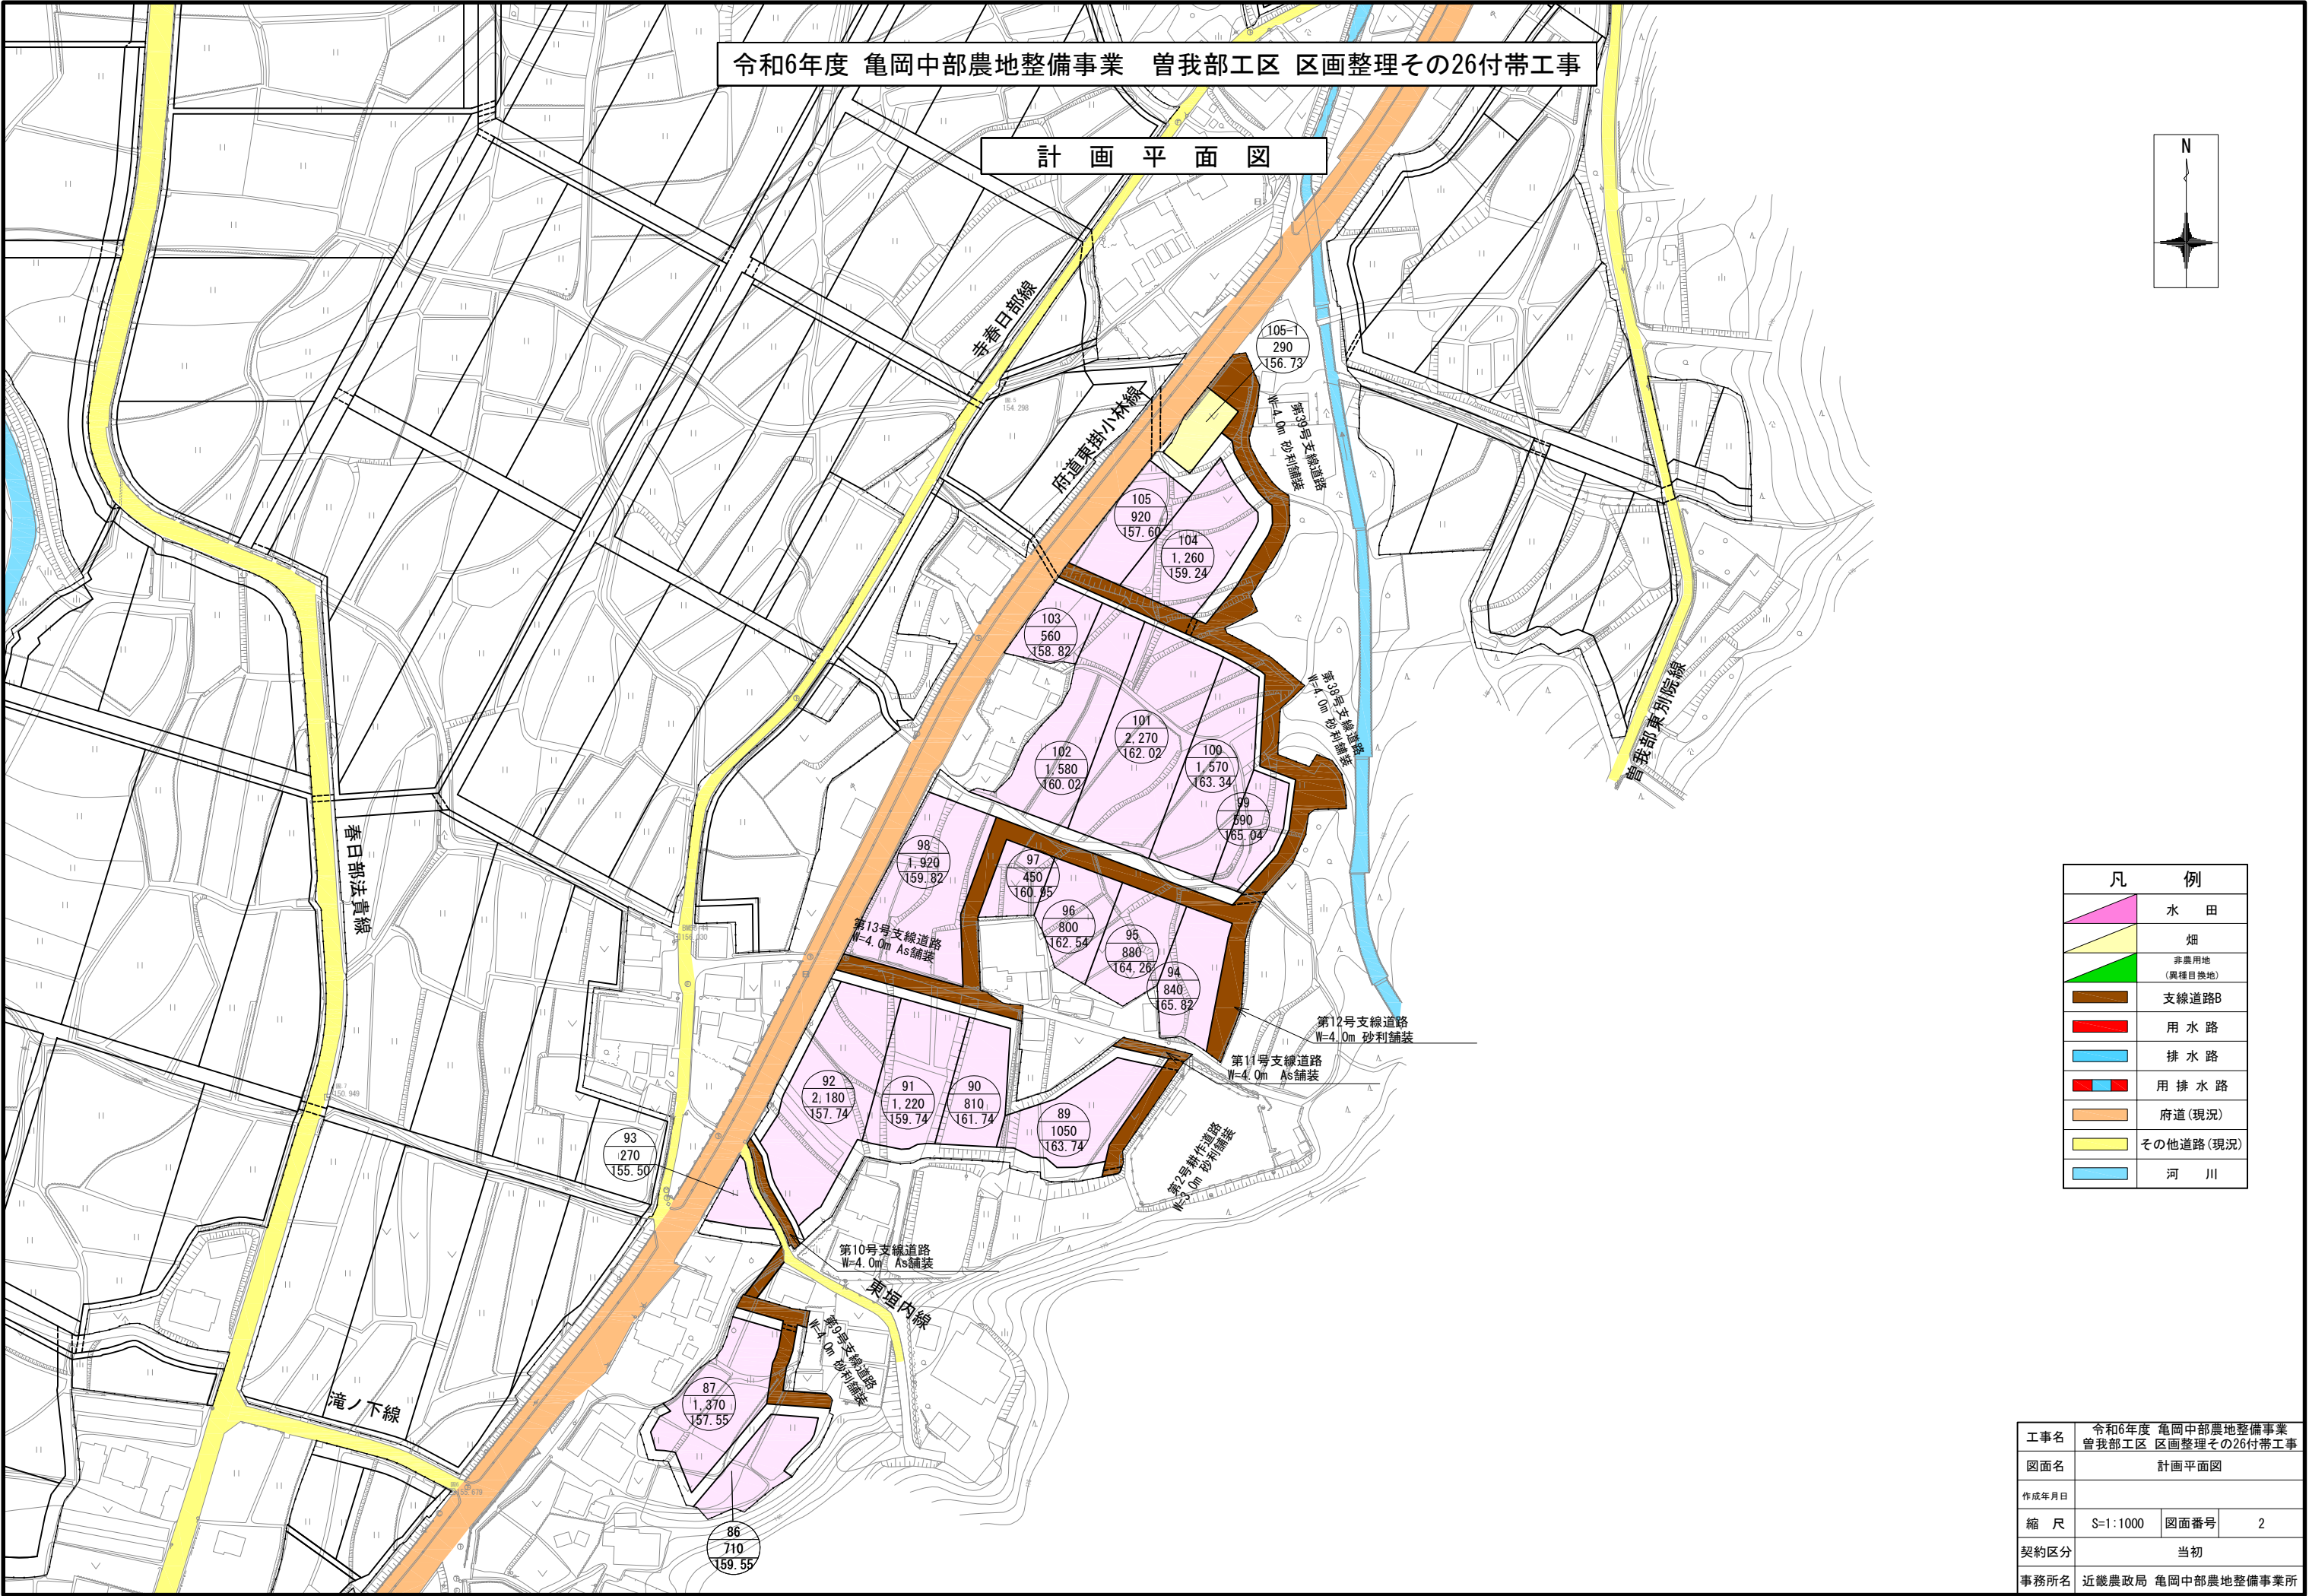

令和6年度 亀岡中部農地整備事業 曾我部工区 区画整理その26付帯工事

整地・道路工施工計画図

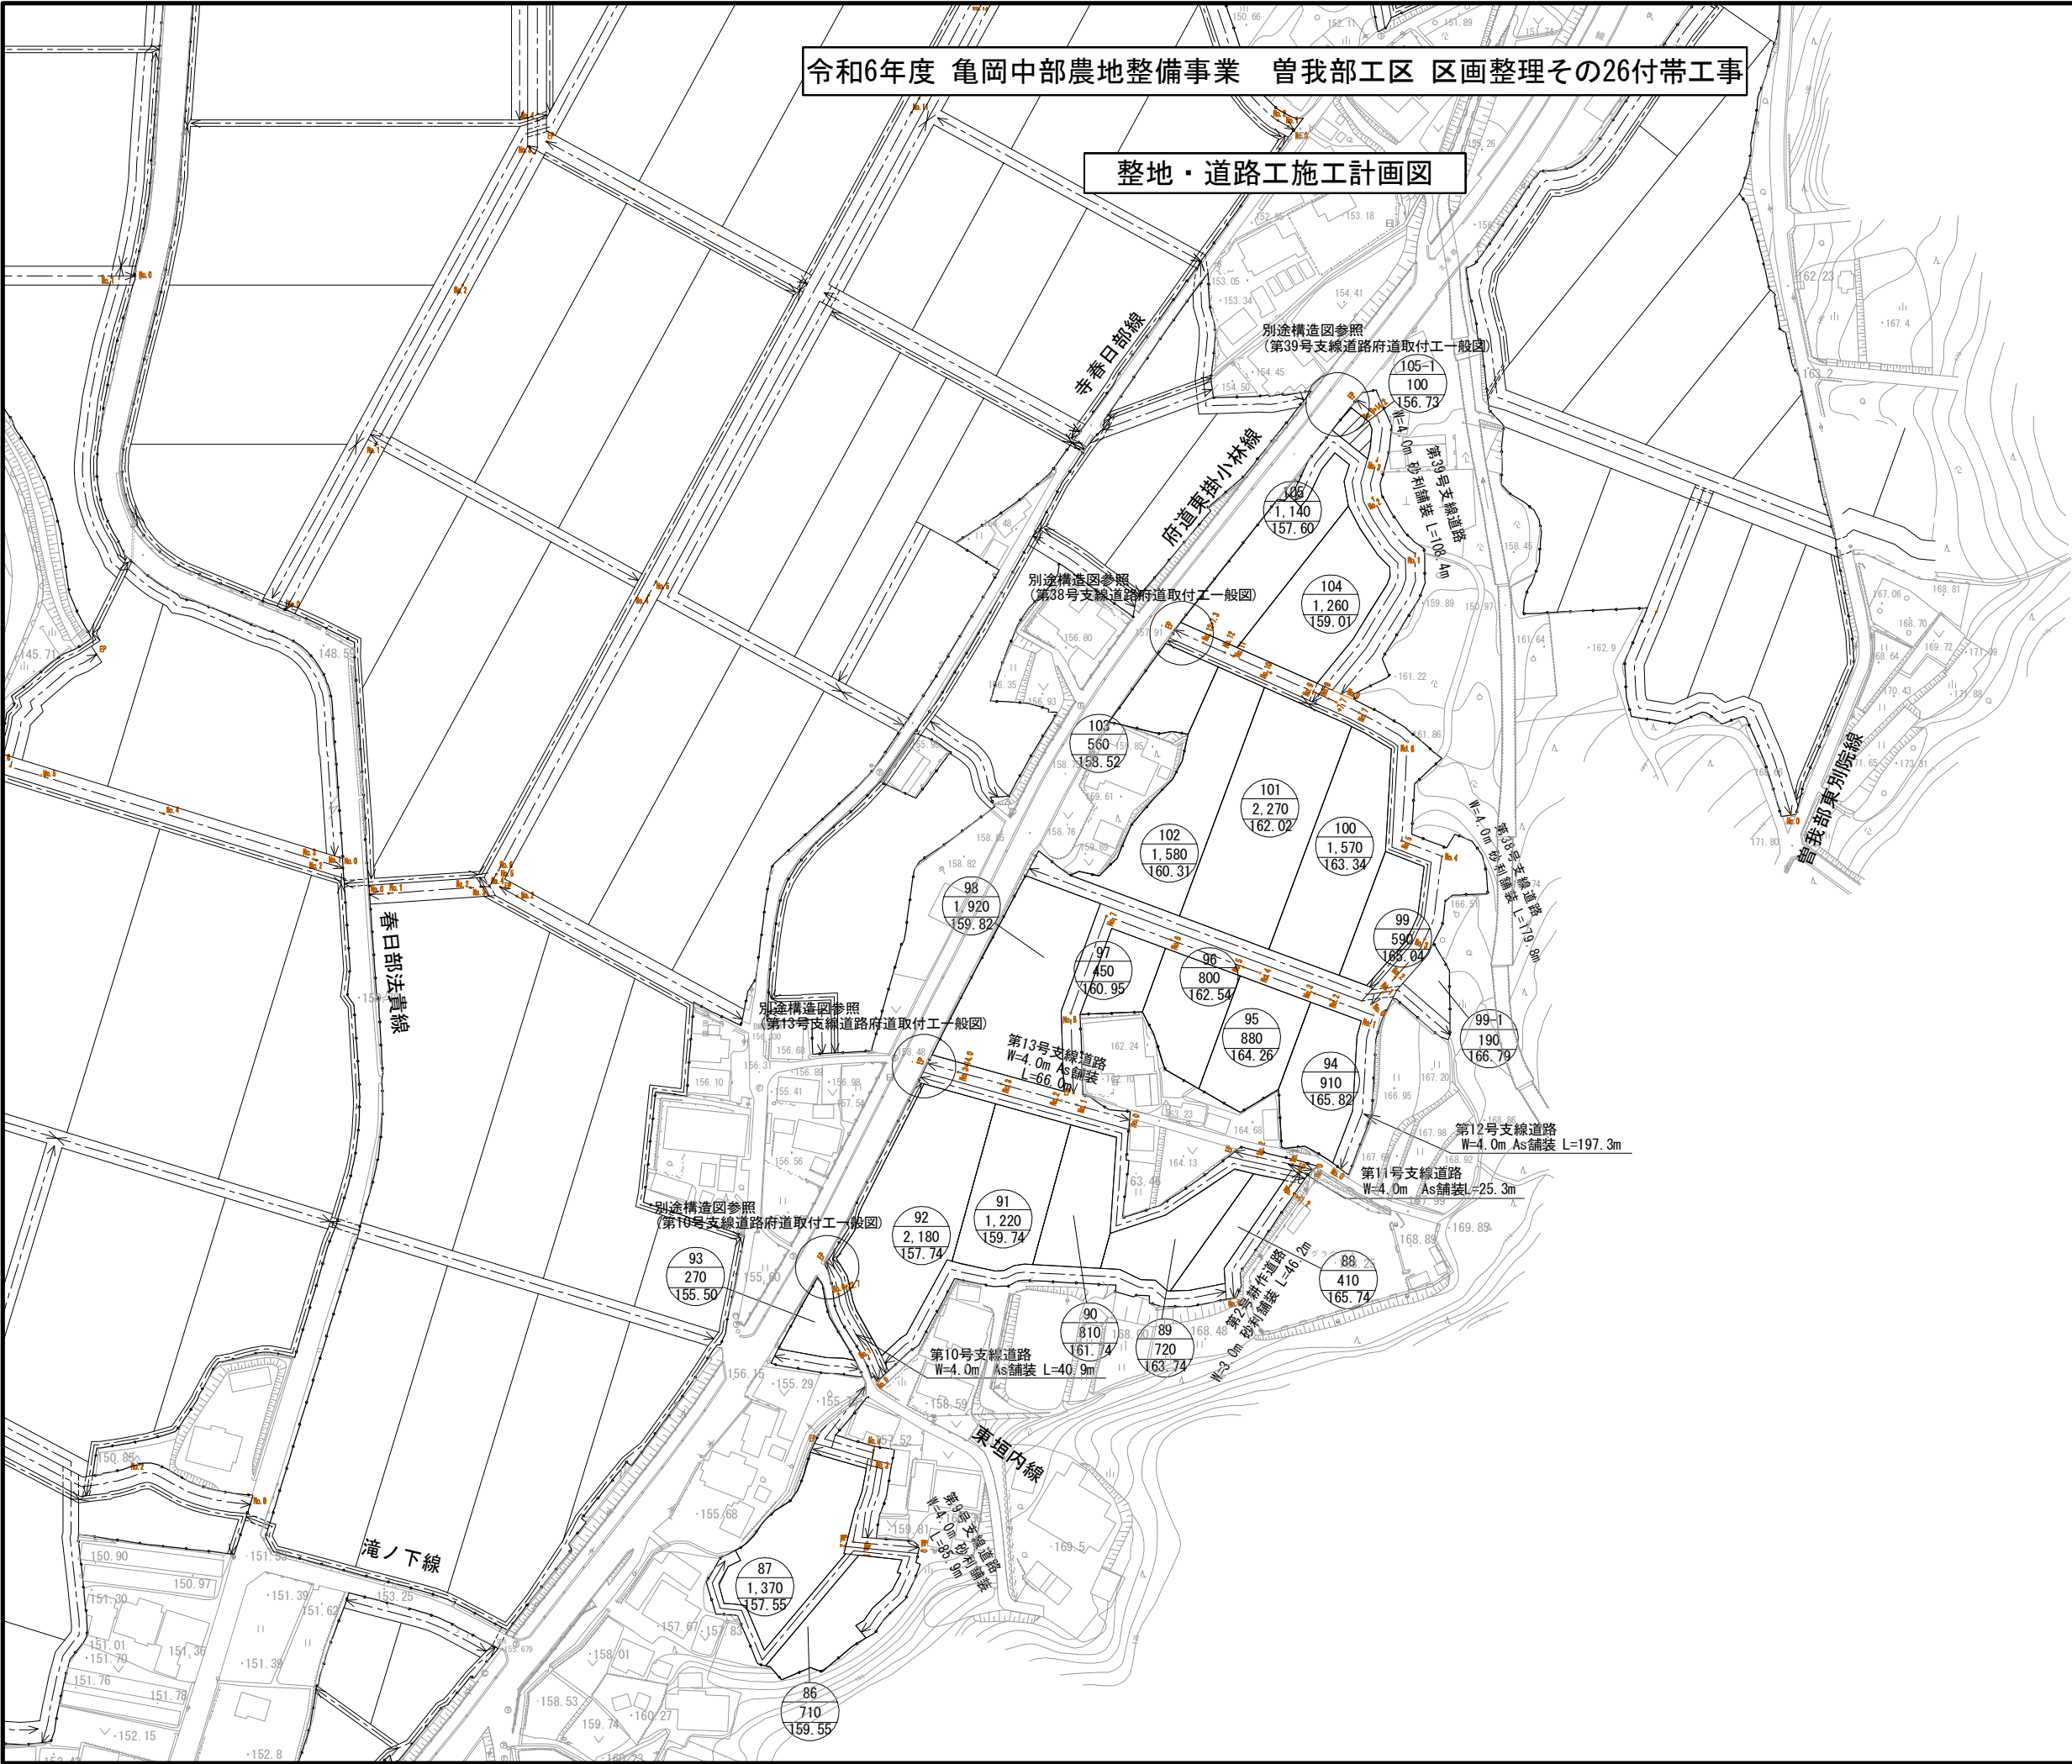

凡例(道路工)		
記号	項	目
	道	路
	入	路

凡例(整地工)		
記号	項	目
TK	湛	水 畦 畔
KRK	管	理 畦 畔
	地	区 界


細区番号
細区面積
計画標高
赤字：指定標高

工事名	令和6年度 亀岡中部農地整備事業 曾我部工区 区画整理その26付帯工事		
図面名	整地・道路工施工計画図		
作成年月日			
縮 尺	S=1:1000	図面番号	3
契約区分	当初		
事務所名	近畿農政局 亀岡中部農地整備事業所		

第10号支線道路府道取付工一般図


平面図

S=1:100

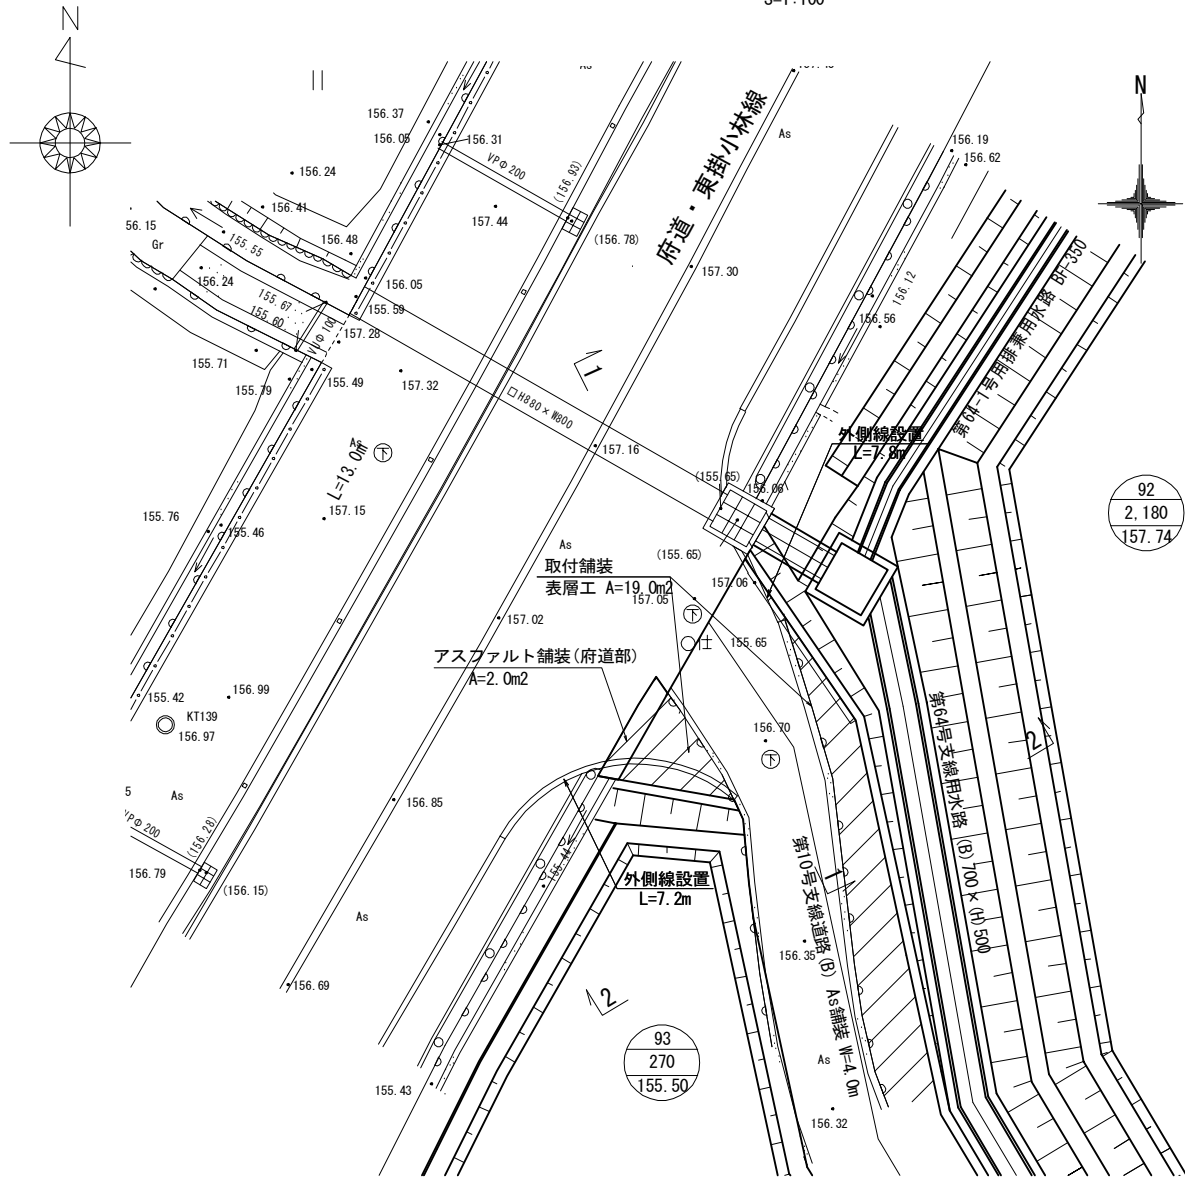


断面図

S=1:50

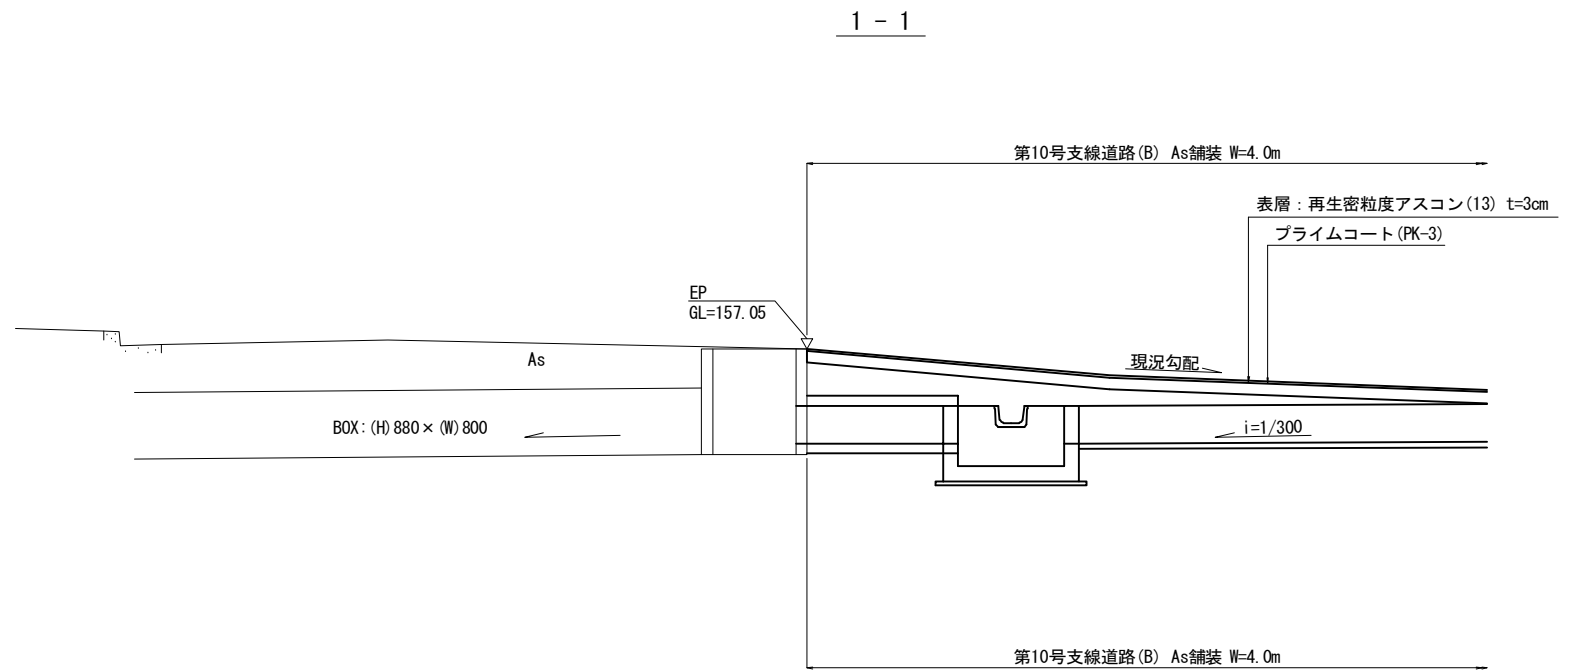


2-2

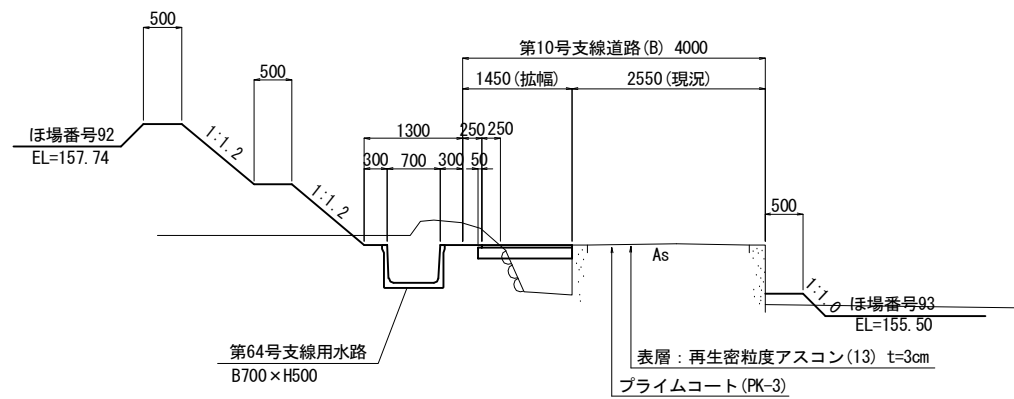

府道部舗装構成図


S=1:10

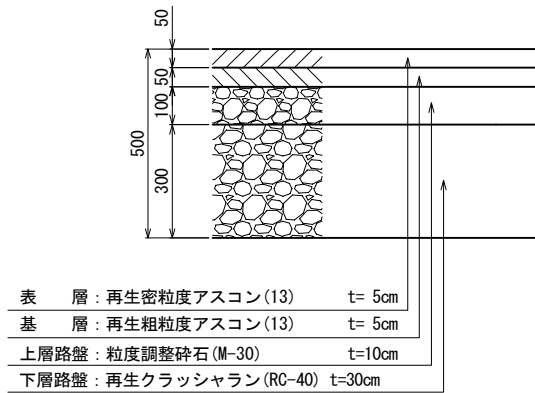


工事名	令和6年度 亀岡中部農地整備事業 曾我部工区 区画整理その26付帯工事		
図面名	第10号支線道路府道取付工一般図		
作成年月日			
縮 尺	図示	図面番号	4
契約区分	当初		
事務所名	近畿農政局 亀岡中部農地整備事業所		

第13号支線道路府道取付工一般図

平面図
S=1:100

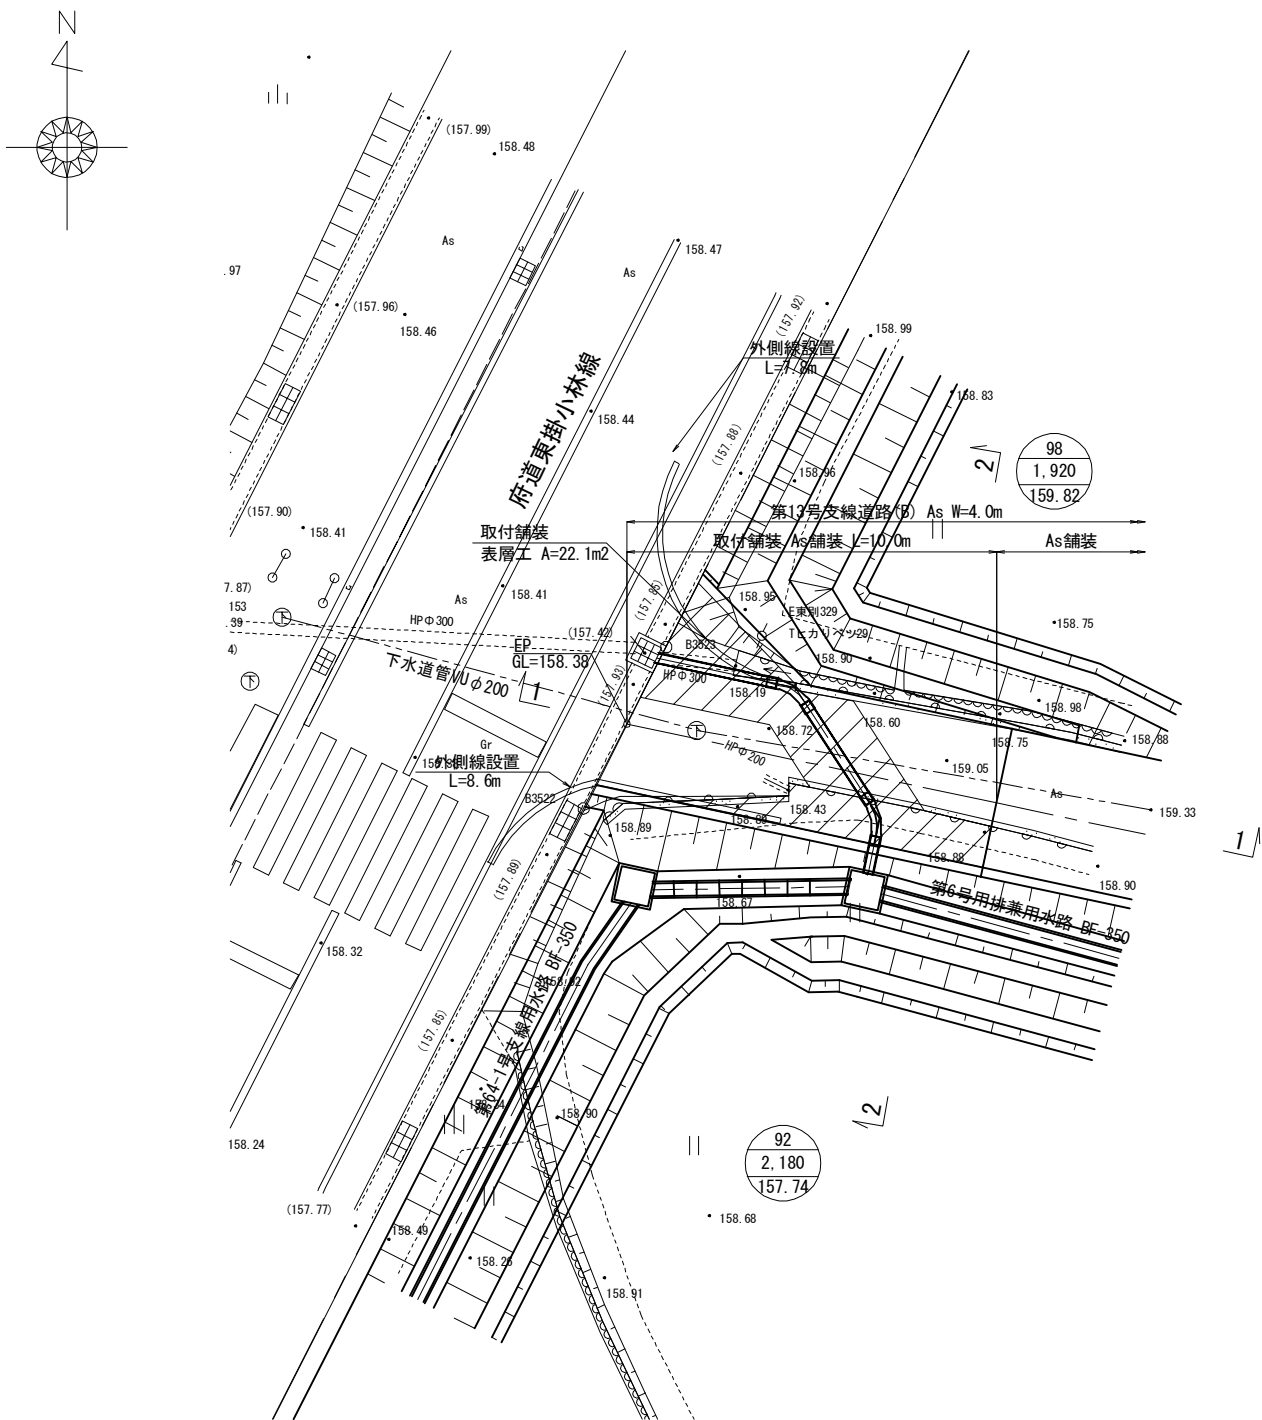

断面図
S=1:50

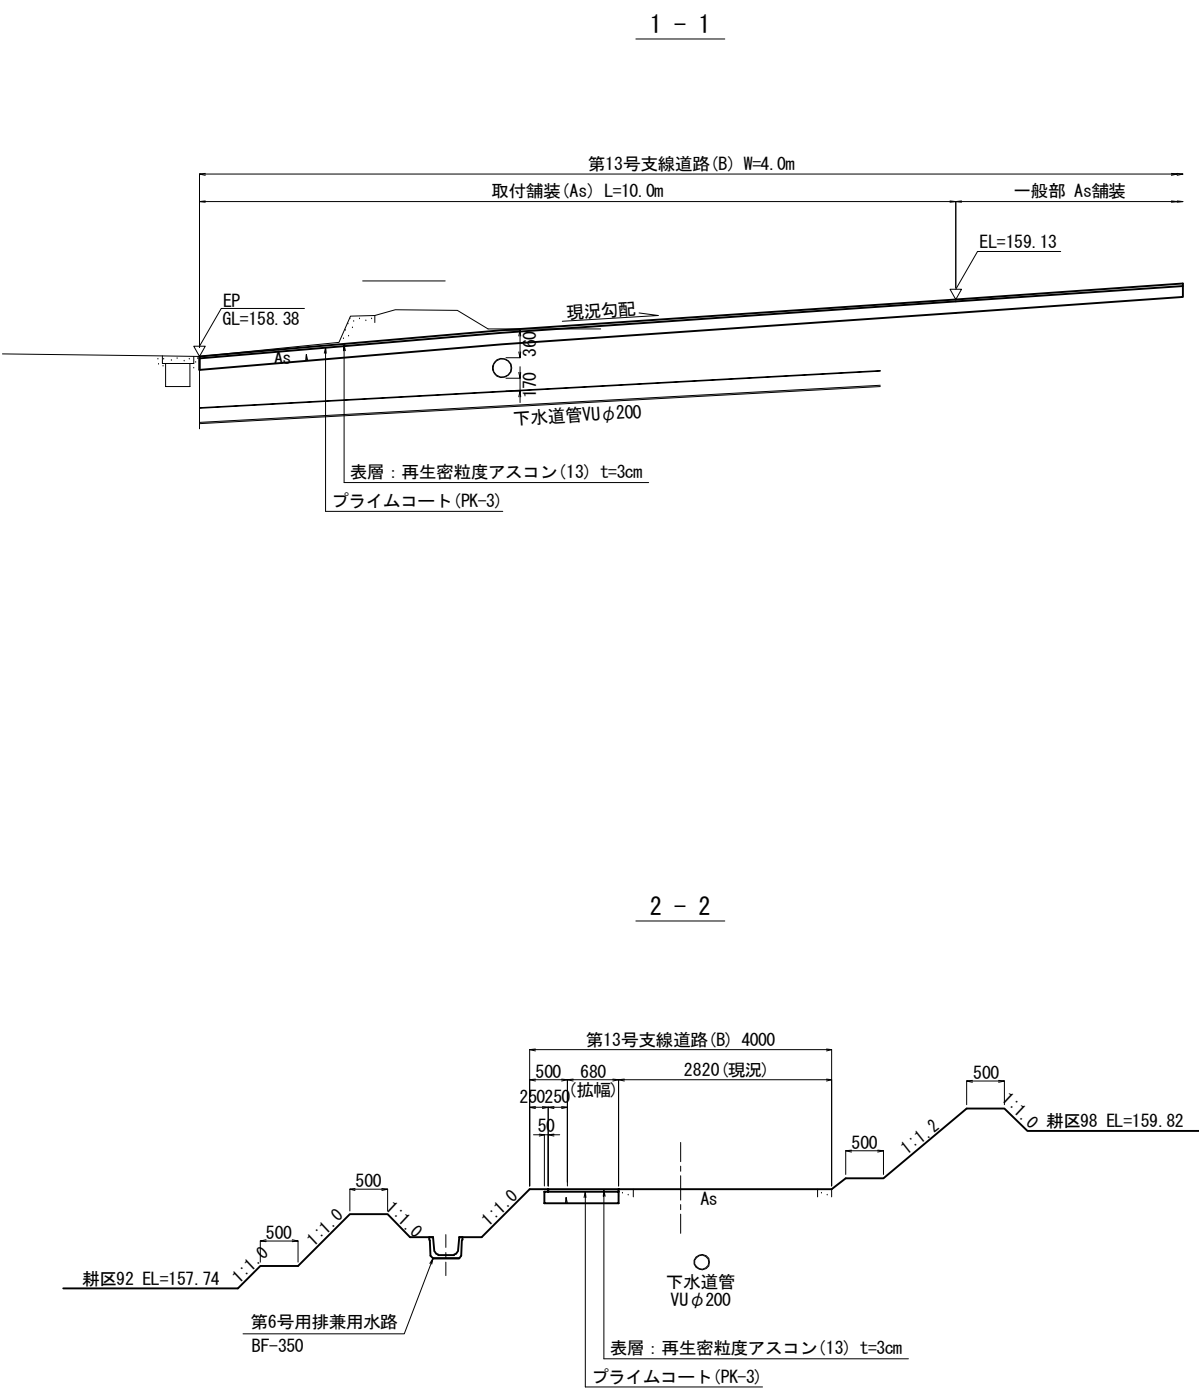

工事名	令和6年度 亀岡中部農地整備事業 曾我部工区 区画整理その26付帯工事			
図面名	第13号支線道路府道取付工一般図			
作成年月日				
縮 尺	図示	図面番号	5	
契約区分	当初			
事務所名	近畿農政局 亀岡中部農地整備事業所			


※下水道管については埋設図からの推定位置であるため
施工の際には試掘を行い、埋設位置を確認すること。




S=1 : 50



S=1 : 20

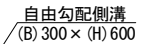


S=1:10

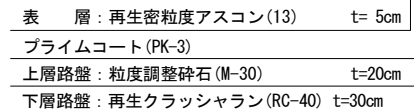


工事名	令和6年度 亀岡中部農地整備事業 曾我部工区 区画整理その26付帯工事		
図面名	第38号支線道路府道取付一般図		
作成年月日			
縮 尺	図 示	図面番号	6
契約区分	当初		
事務所名	近畿農政局 亀岡中部農地整備事業所		

第39号支線道路府道取付工一般図

平面図
S=1:100

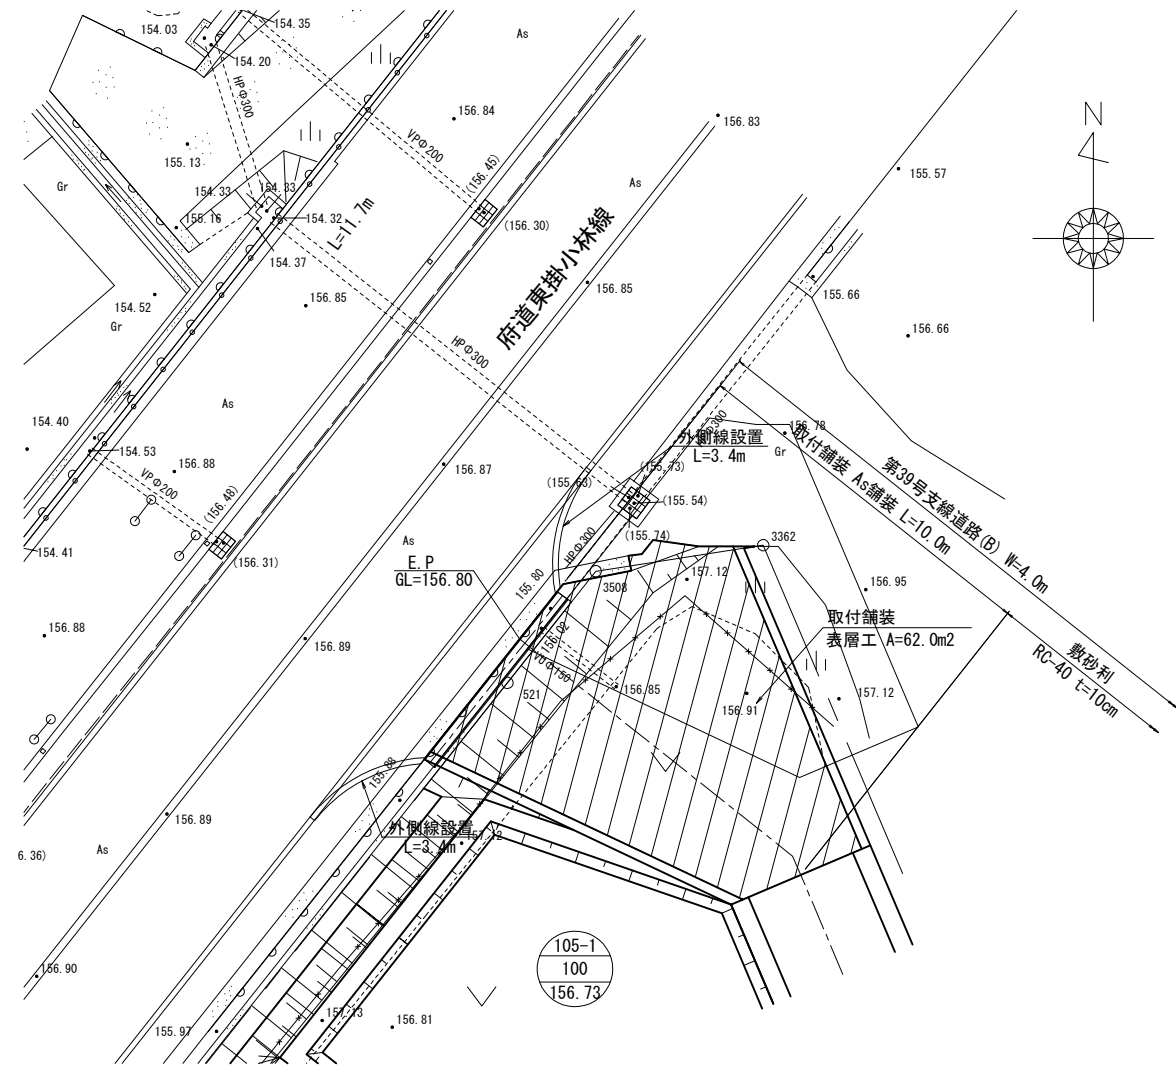

1-1断面図
S=1:50

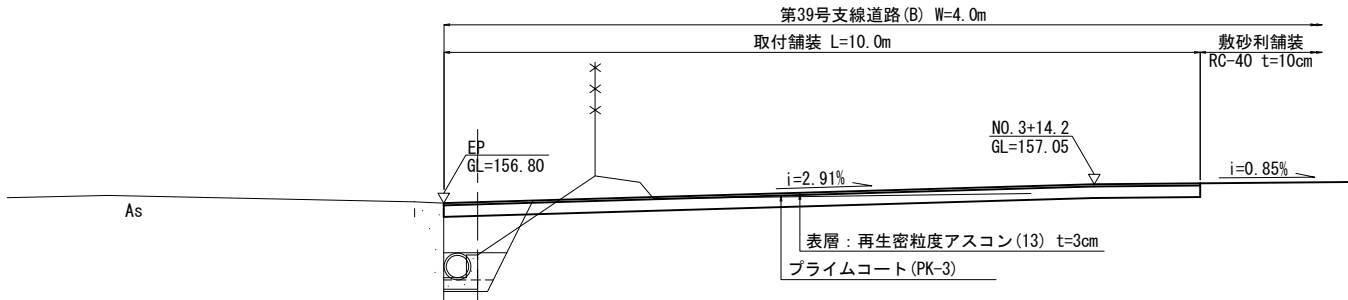

工事名	令和6年度 亀岡中部農地整備事業		
図面名	曾我部工区 区画整理その26付帯工事		
作成年月日	第39号支線道路府道取付工一般図		
縮 尺	図 示	図面番号	7
契約区分	当初		
事務所名	近畿農政局 亀岡中部農地整備事業所		