


図 面 目 録

事業名	国 営 亀 岡 中 部 土 地 改 良 事 業		
工事名	令和6年度亀岡中部農地整備事業 曾我部工区 区画整理その30付帯工事		
区分	当初	図面枚数	4 枚
図面番号	図 面 名 称		枚 数 摘 要
1	位	置	図 1
2	計	画 平 面	図 1
3	整 地 ・ 道 路 工 施 工 計 画 図		1
4	地 先 境 界 ブ ロ ッ ク 設 置 工 一 般 図		1
合 計			4

位置図




地区位置図

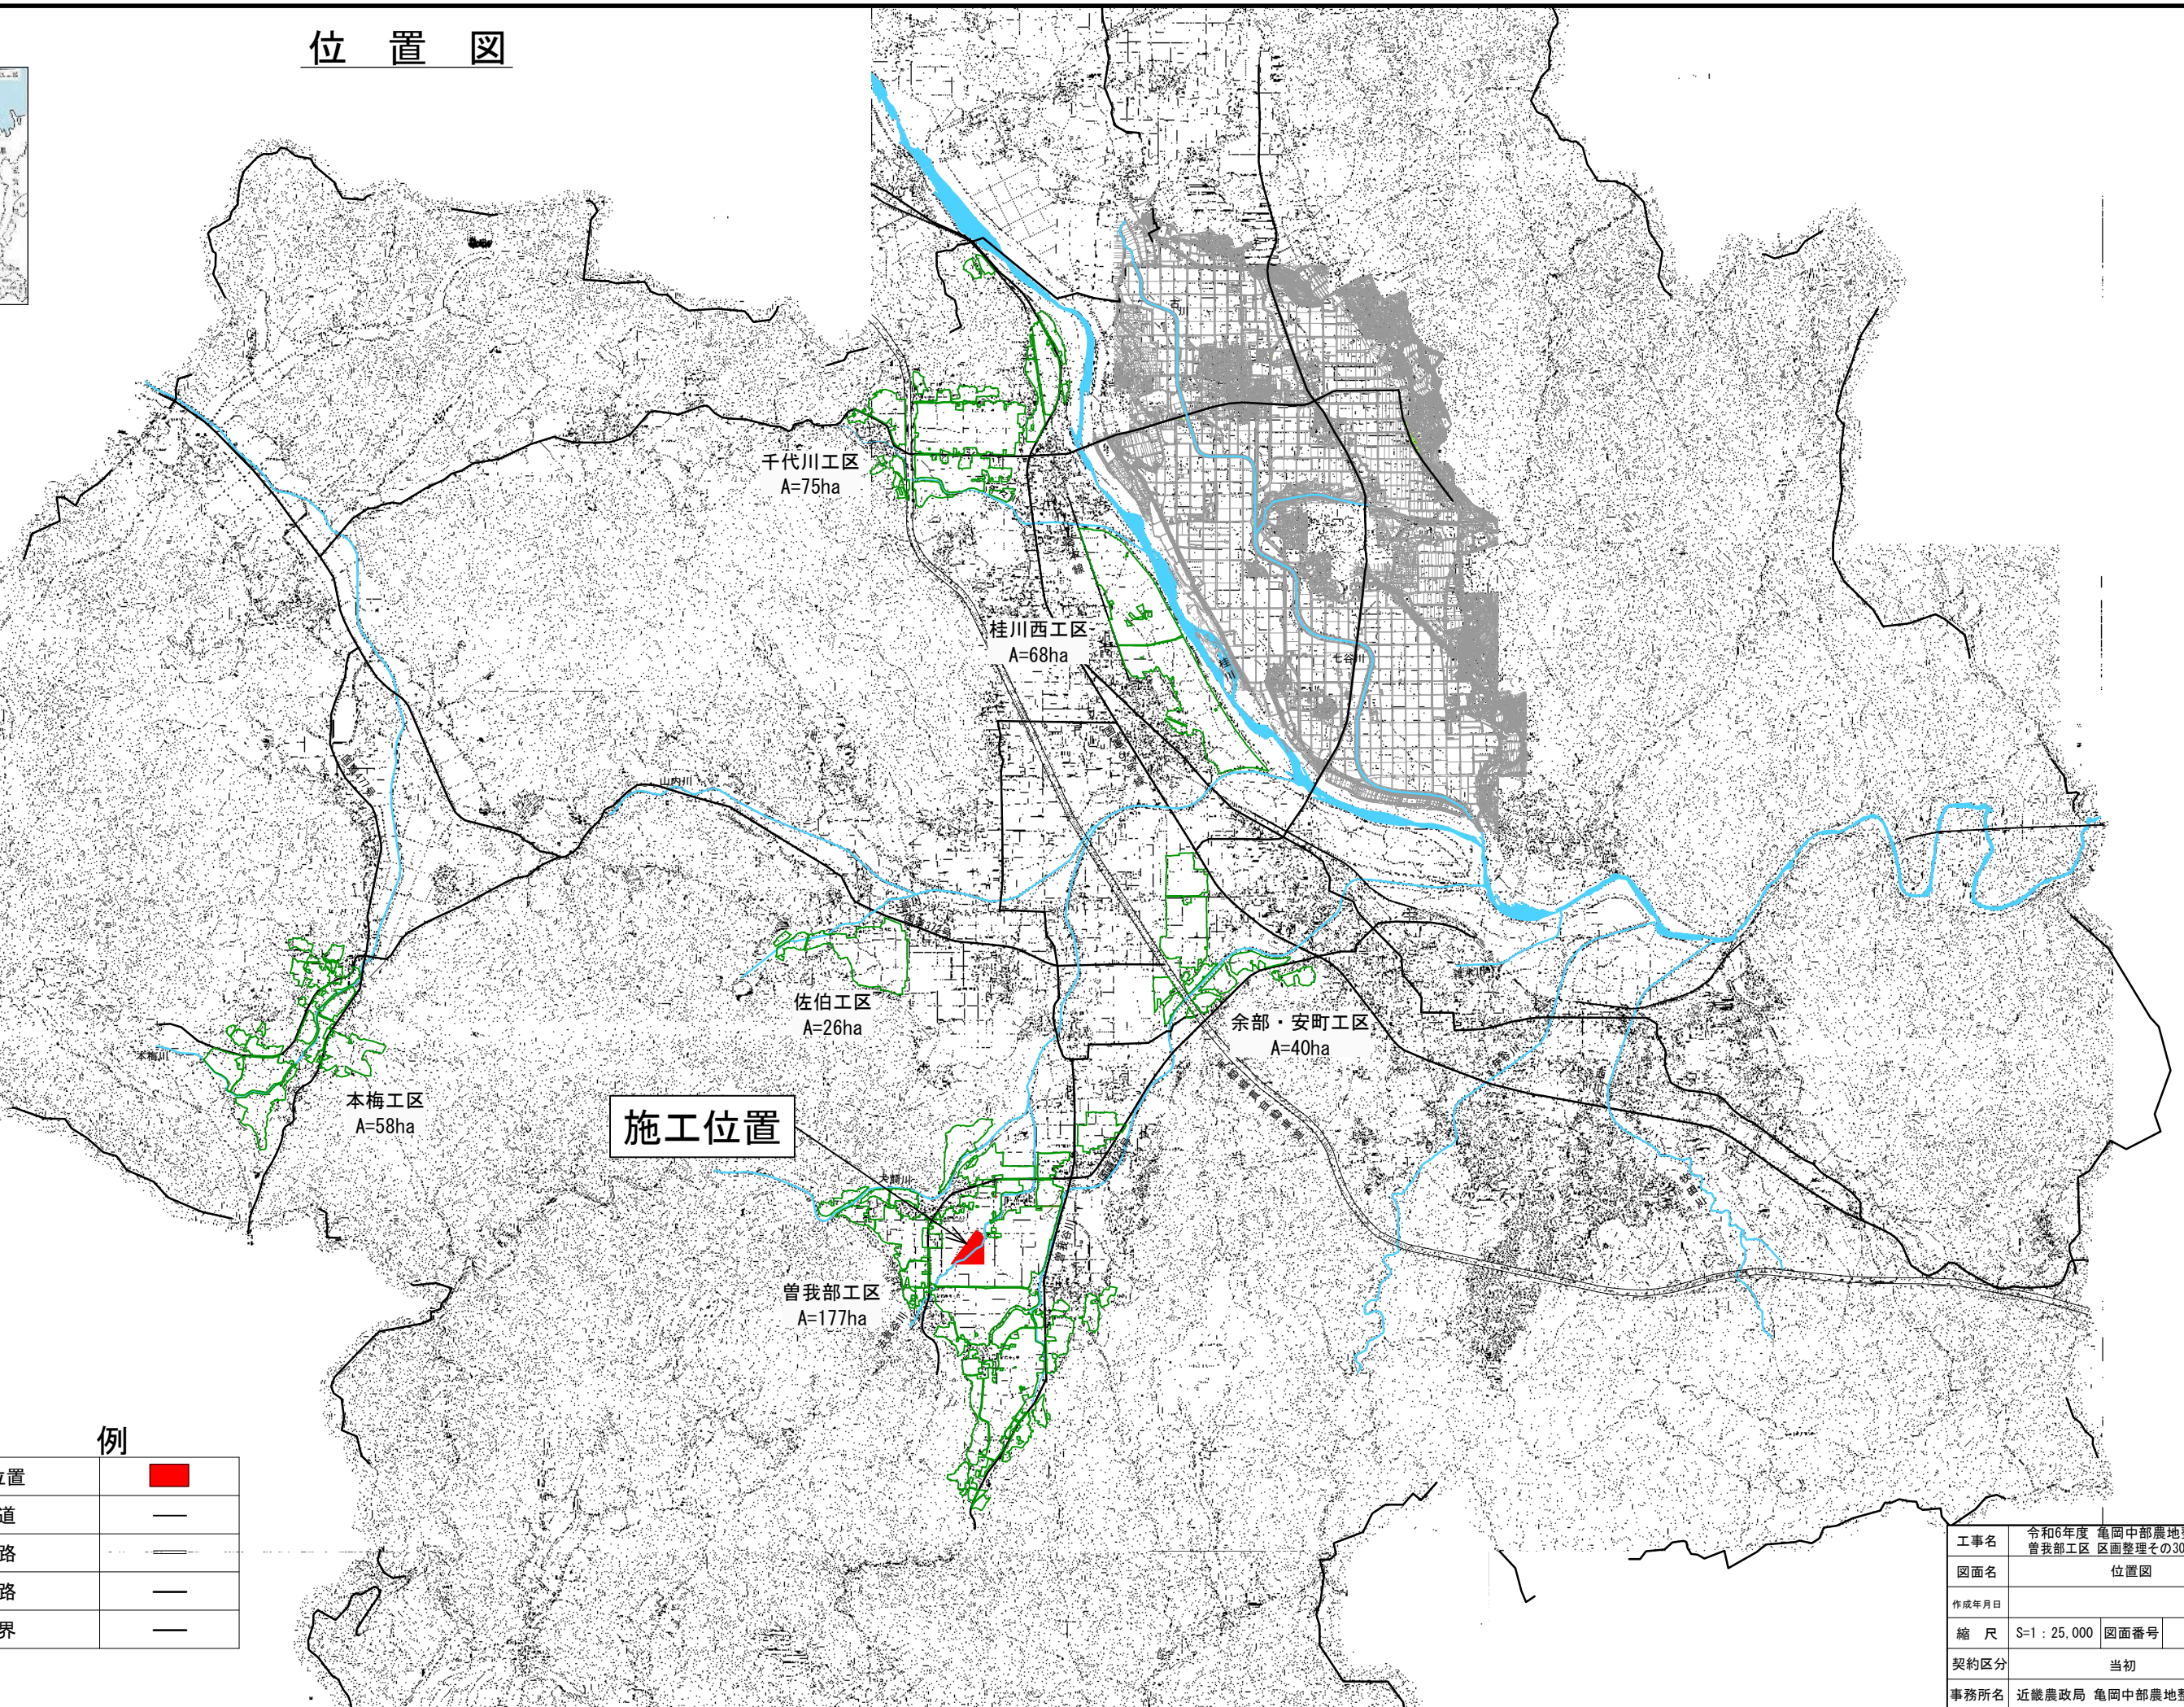

凡 例

施工対位置	
鉄 道	
高速道路	
道 路	
市町村界	

工事名	令和6年度 亀岡中部農地整備事業 曾我部工区 区画整理その30付帯工事		
図面名	位置図		
作成年月日			
縮 尺	S=1 : 25,000	図面番号	1
契約区分	当初		
事務所名	近畿農政局 亀岡中部農地整備事業所		

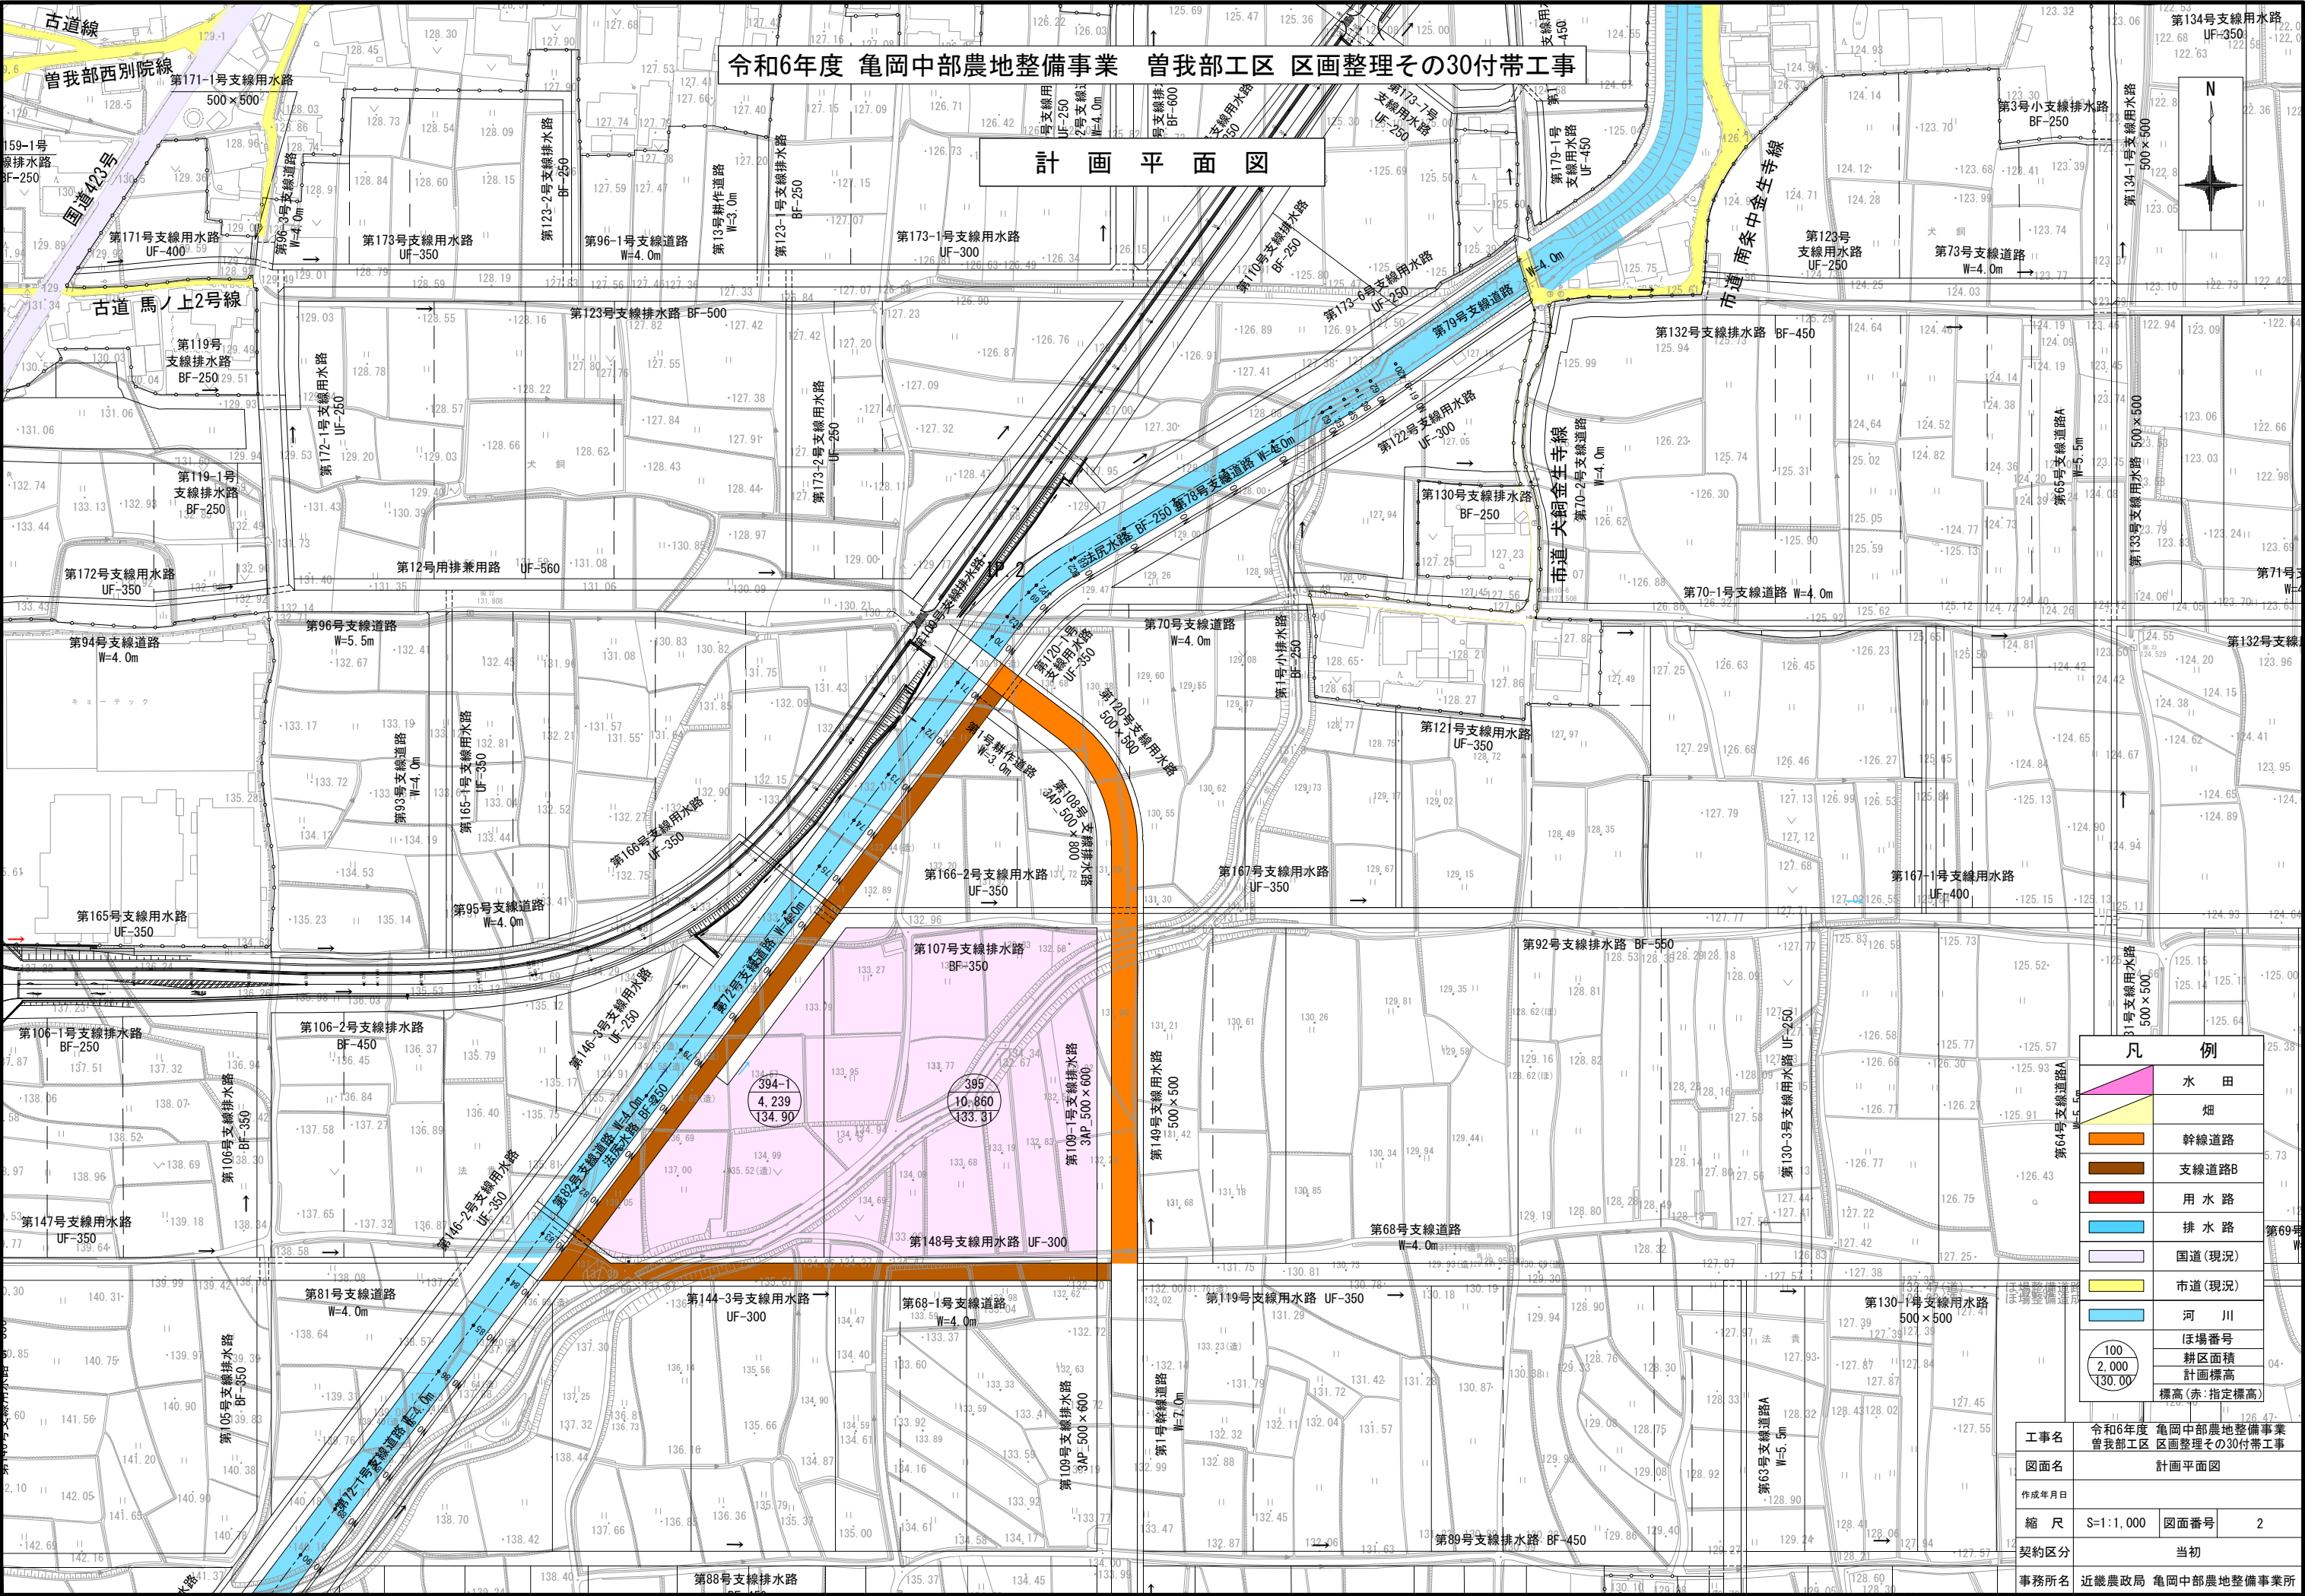

令和6年度 亀岡中部農地整備事業 曽我部工区 区画整理その30付帯工事

整地・道路工施工計画図



凡 例 (整 地 工)	
記 号	項 目
TK	湛 水 畦 畔
KRK	管 理 畦 畔
—○—	地 区 界


工事名	令和6年度 亀岡中部農地整備事業 菅我部工区 区画整理その30付帯工事		
図面名	整地・道路施工計画図		
作成年月日			
縮 尺	S=1:1000	図面番号	3
契約区分	当初		
事務所名	近畿農政局 亀岡中部農地整備事業所		

地先境界ブロック設置工一般図

(法貴谷川沿い 第72号支線道路)


法貴谷川沿い支線道路標準断面図①

(法貴工区：第72号支線道路(B) W=3.50m) S=1:20

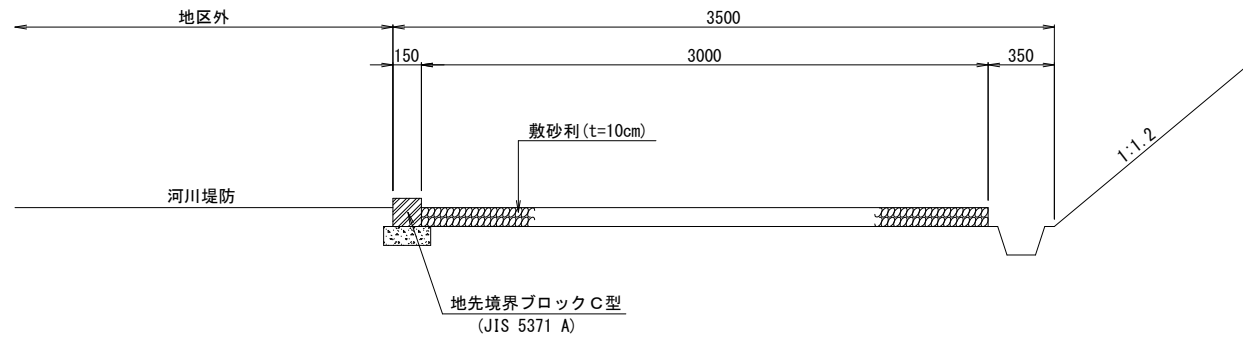


法貴谷川沿い支線道路標準断面図②

(犬飼工区：第72号支線道路(B) W=4.00m) S=1:20

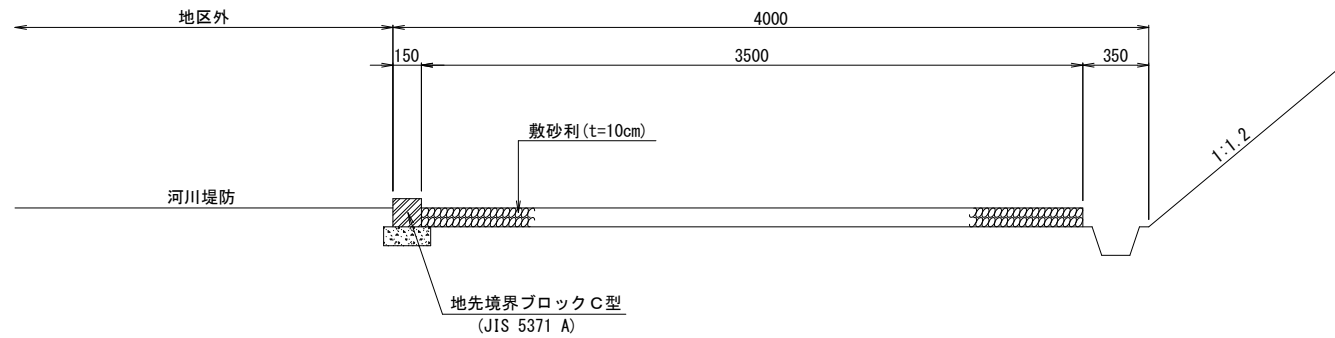

地先境界ブロック詳細図

S=1:10

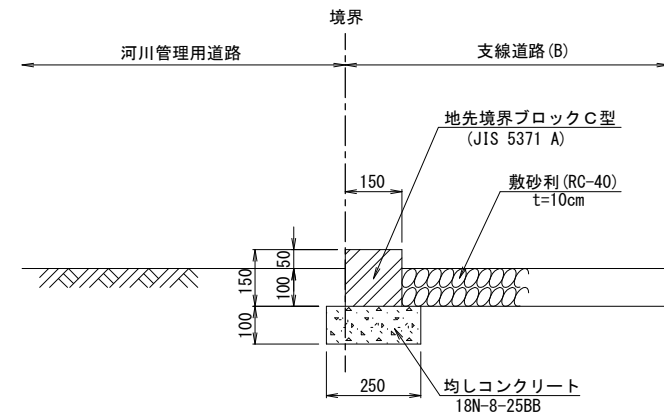

工事名	令和6年度 亀岡中部農地整備事業 曾我部工区 区画整理その30付帯工事		
図面名	地先境界ブロック設置工一般図		
作成年月日			
縮 尺	図示	図面番号	4
契約区分	当初		
事務所名	近畿農政局 亀岡中部農地整備事業所		