

# 契 約 図 面 目 録

|       |                                    |      |    |
|-------|------------------------------------|------|----|
| 事 業 名 | 国営亀岡中部土地改良事業                       |      |    |
| 業 務 名 | 令和５年度 亀岡中部農地整備事業<br>本梅工区区画整理その18工事 |      |    |
| 契約区分  | 当 初                                | 図面枚数 | 18 |
| 図面番号  | 図面の名称                              | 枚数   | 備考 |
| 1     | 位置図                                | 1    |    |
| 2     | 計 画 平 面 図                          | 1    |    |
| 3     | 整地工・道路工施工計画図                       | 1    |    |
| 4     | 用水路工施工計画図                          | 1    |    |
| 5     | 排水路工施工計画図                          | 1    |    |
| 6     | 道路水路取合工83詳細図                       | 3    |    |
| 7     | 道路水路取合工84詳細図                       | 1    |    |
| 8     | 道路水路取合工86詳細図                       | 1    |    |
| 9     | 落差柵工16構造図                          | 3    |    |
| 10    | 落差柵工20構造図                          | 3    |    |
| 11    | 落差柵工21構造図                          | 1    |    |
| 12    | 仮設工施工計画図                           | 1    |    |
|       |                                    |      |    |
|       |                                    |      |    |
| 計     |                                    | 18   |    |

$$S=1:25,000(A-1)$$




龜岡市

京都市

施工位置

|       |                                    |      |   |
|-------|------------------------------------|------|---|
| 工事名   | 令和5年度 亀岡中部農地整備事業<br>本梅工区區画整理その18工事 |      |   |
| 図面名   | 位置図                                |      |   |
| 作成年月日 |                                    |      |   |
| 縮 尺   | S=1:25,000                         | 図面番号 | 1 |
| 契約区分  | 当初                                 |      |   |
| 事務所名  | 近畿農政局 亀岡中部農地整備事業所                  |      |   |

計画平面図  
(本梅18工区) S=1:1,000 (A-1)

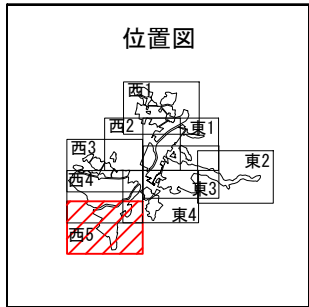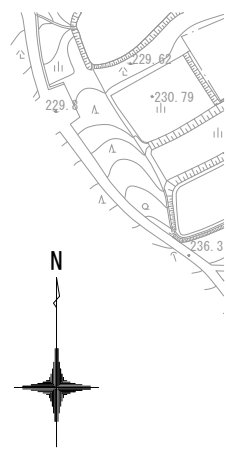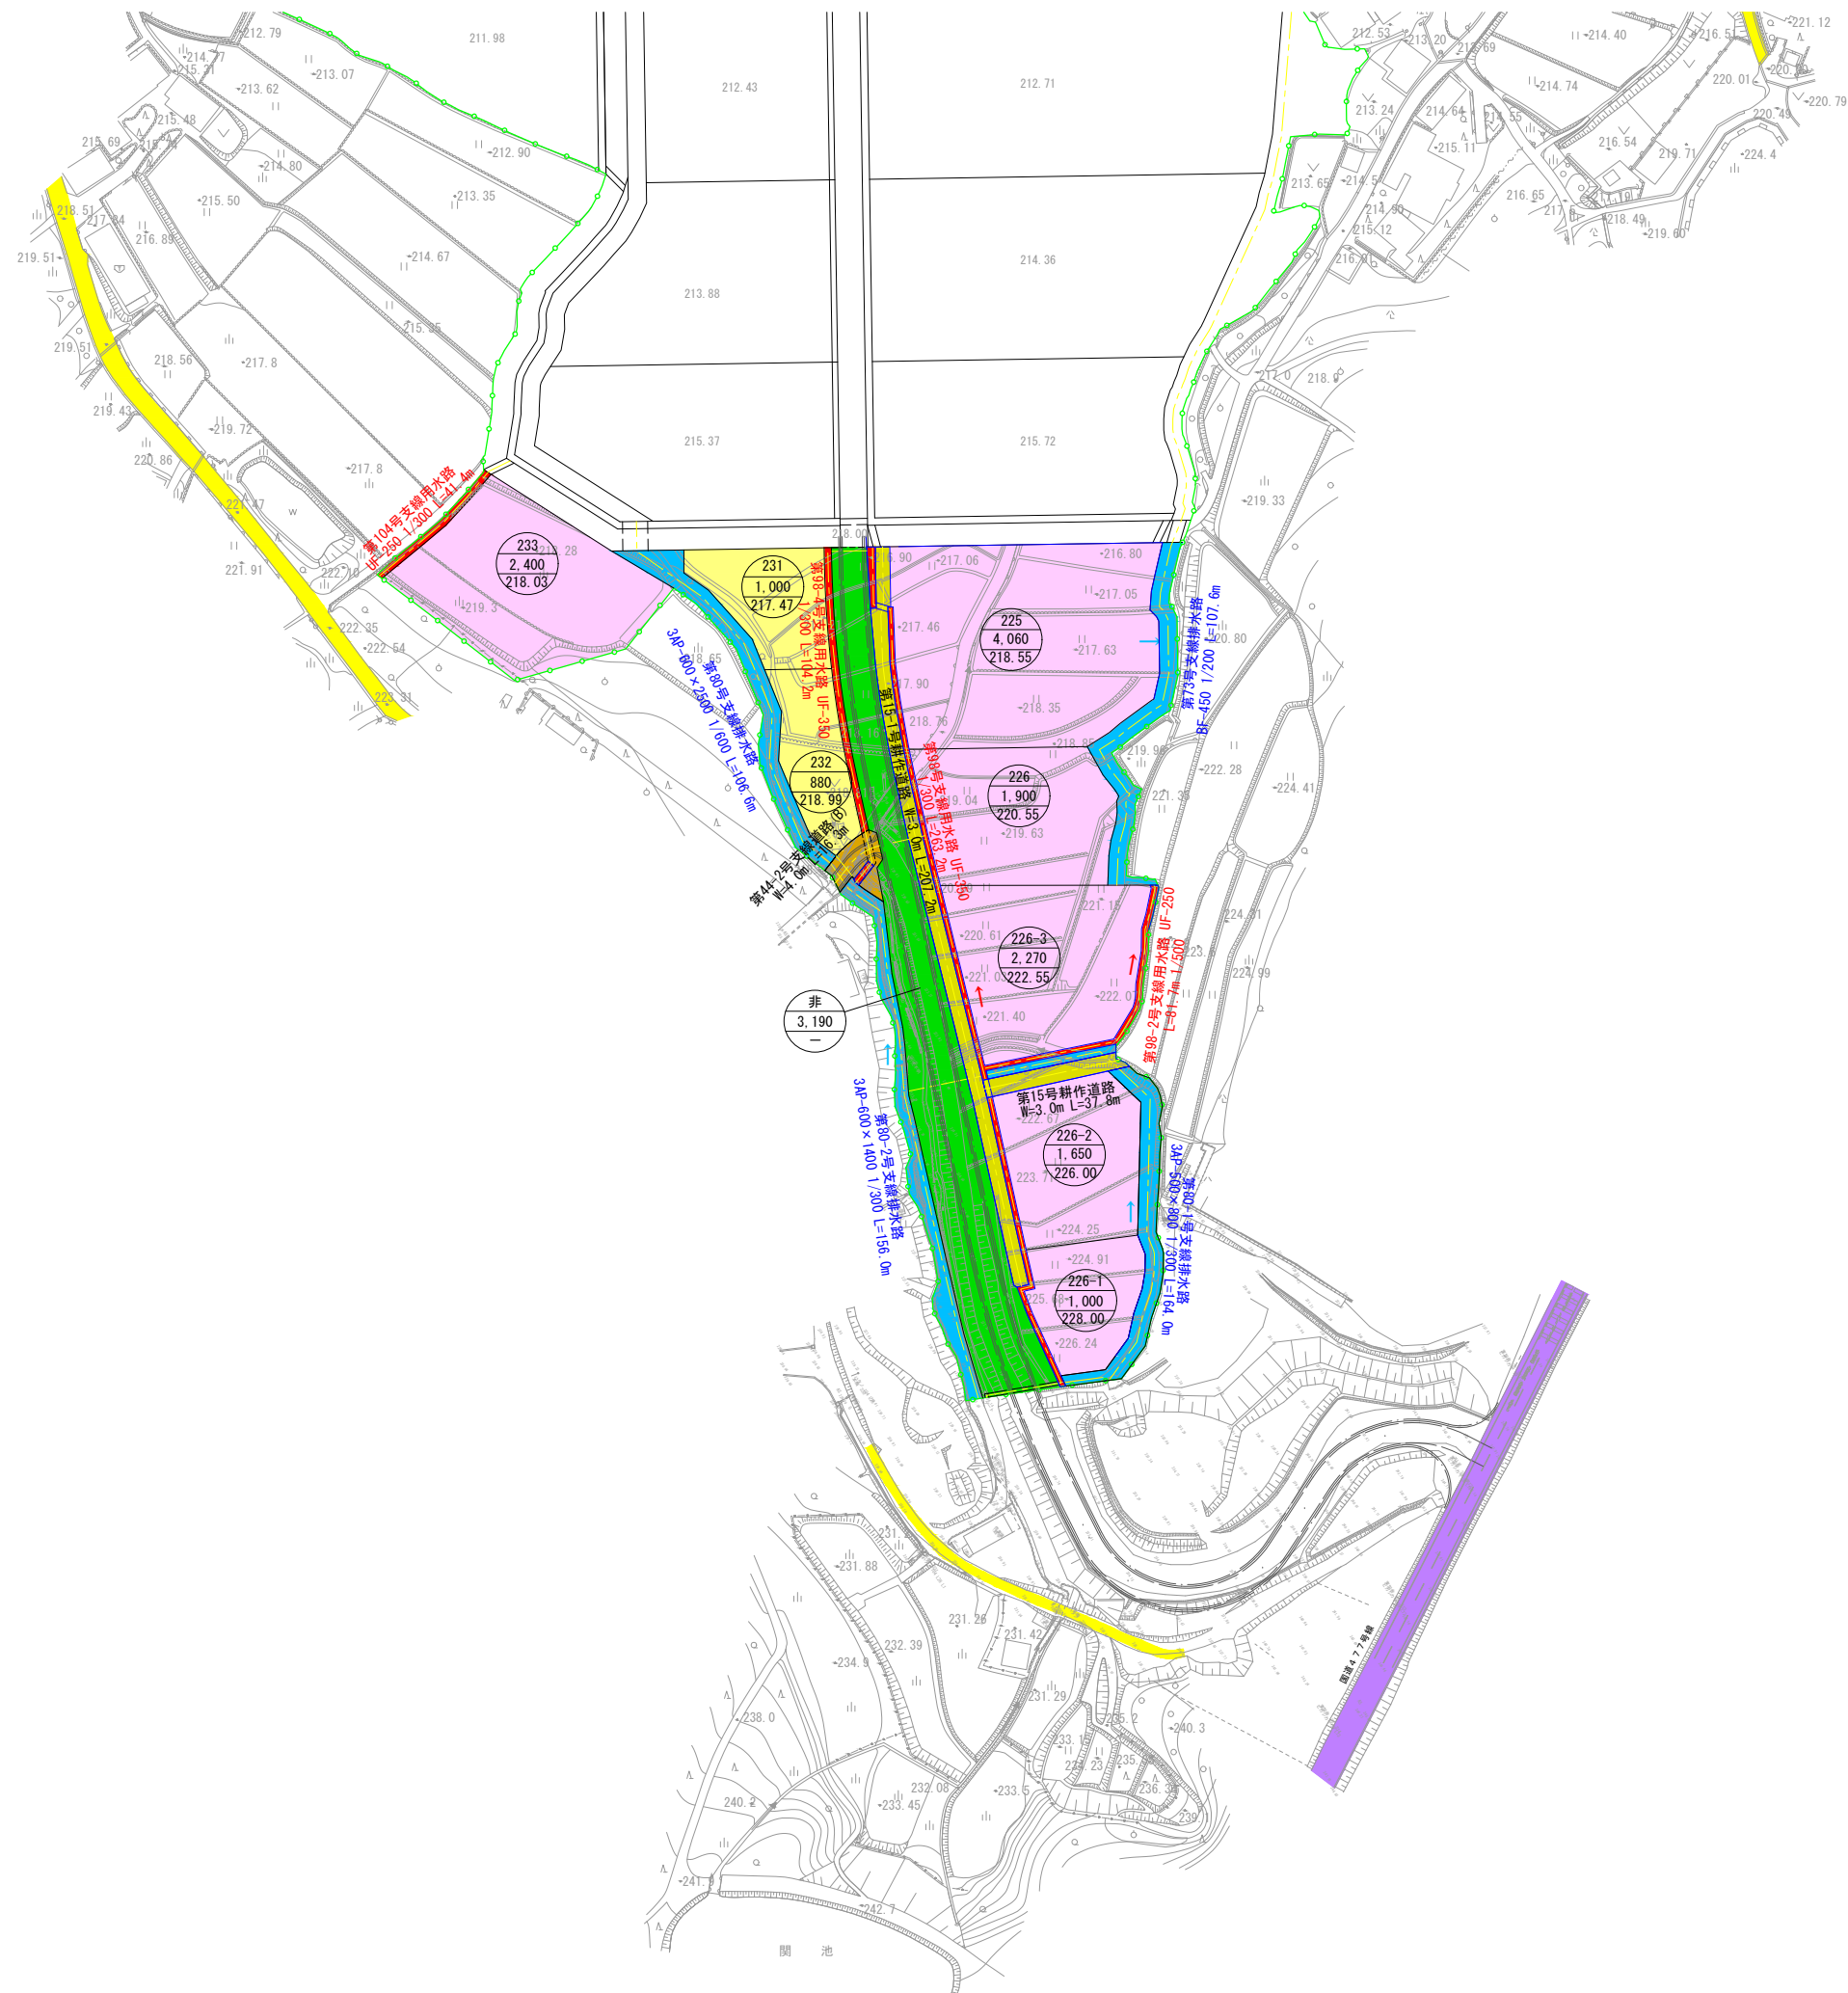



| 凡 | 例         |
|---|-----------|
|   | 非農用地      |
|   | 支線道路B     |
|   | 耕作道路      |
|   | 用水路       |
|   | 排水路       |
|   | 国道(現況)    |
|   | 府道(現況)    |
|   | その他道路(現況) |
|   | 河川        |

|      |                                    |             |   |
|------|------------------------------------|-------------|---|
| 工事名  | 令和5年度 亀岡中部農地整備事業<br>本梅工区區画整理その18工事 |             |   |
| 図面名  | 計画平面図                              |             |   |
| 年月日  |                                    |             |   |
| 尺度   | S=1:1000                           | 図面番号        | 2 |
| 契約区分 | 当初                                 |             |   |
| 事業所名 | 近畿農政局                              | 亀岡中部農地整備事業所 |   |




整地工・道路工施工計画図  
(本梅工区) S=1:1,000

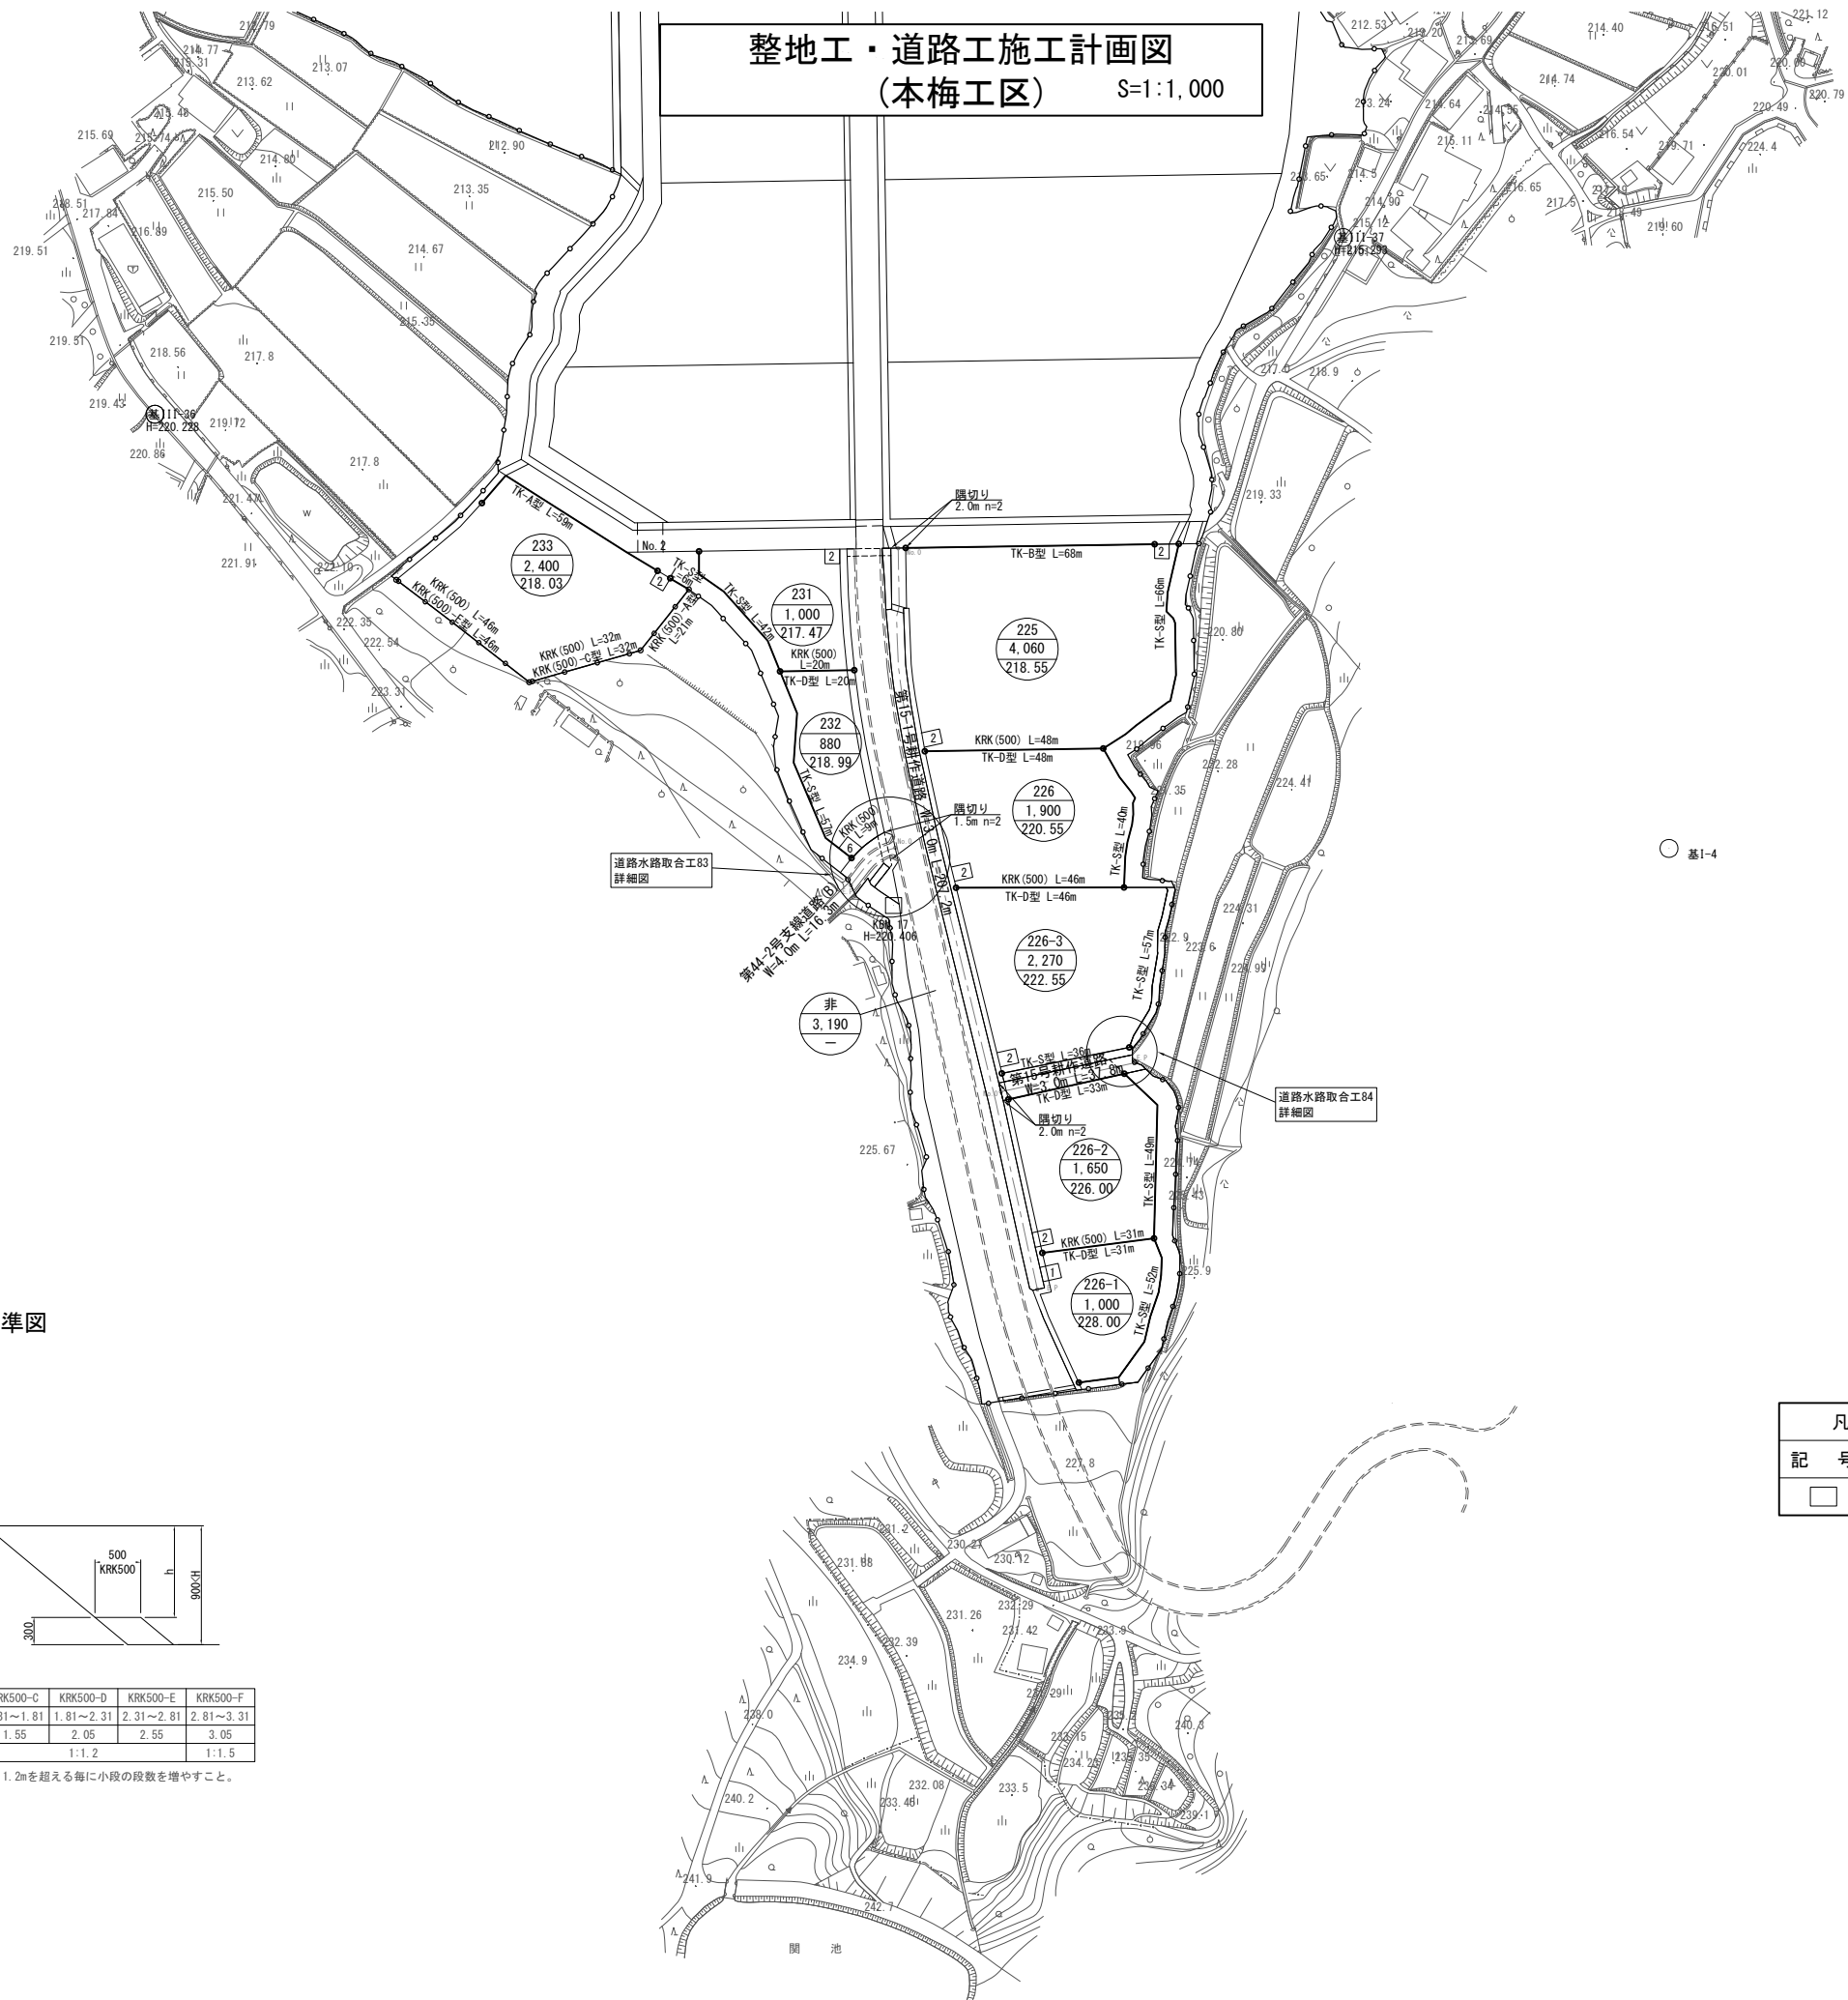

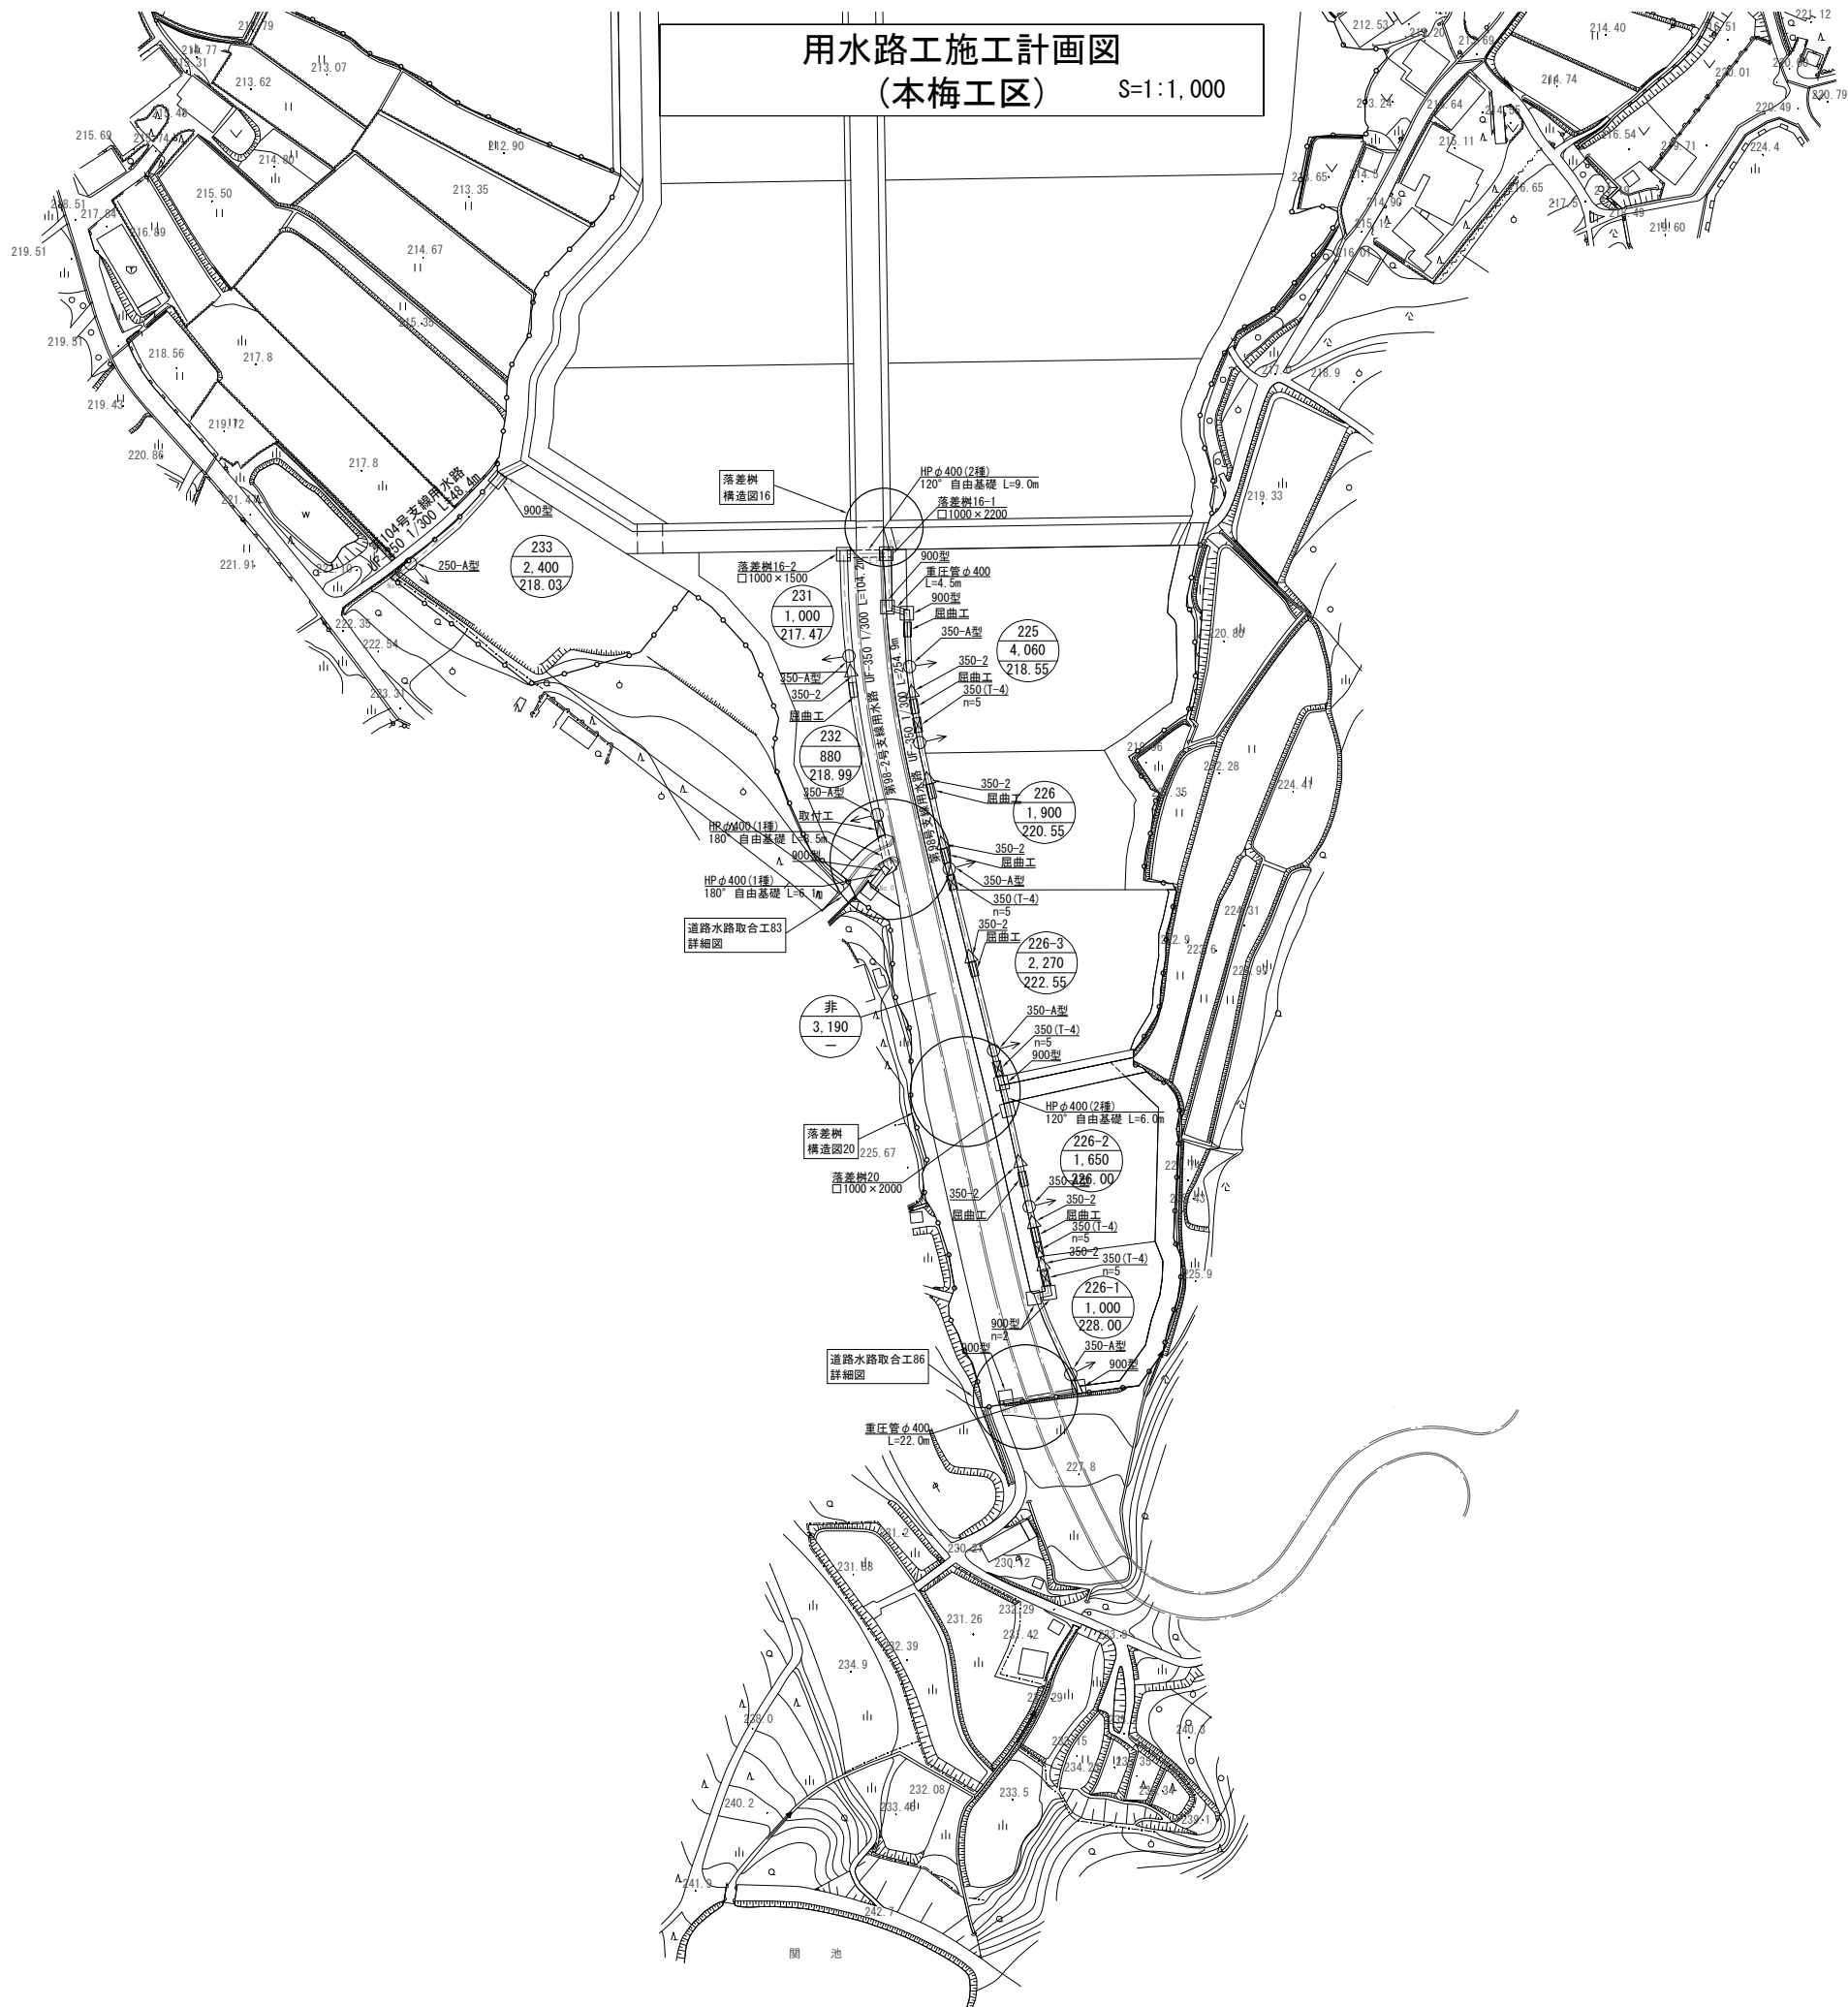

| 凡 例 (整 地 工) |                   |
|-------------|-------------------|
| 記 号         | 項 目               |
| ◁           | 急 流 工             |
| ◁           | 急流部 (UFのみ)        |
| □           | 二次製品樹             |
| □           | 現 場 打 樹           |
| □           | 暗 渠 工             |
| ◻           | 取 付 工             |
| ◻           | 暗 渠 蓋             |
| ◻           | 屈 曲 工             |
| ←○          | 一筆取水工 (取水UF)      |
| ←○          | 一筆取水工 (取水樹)       |
| ←□          | 一筆取水工 (塩ビ分水栓+塩ビ管) |

|       |                                    |      |   |
|-------|------------------------------------|------|---|
| 工 事 名 | 令和5年 度亀岡中部農地整備事業<br>本梅工区区画整理その18工事 |      |   |
| 図 面 名 | 用水路工施工計画図                          |      |   |
| 年 月 日 |                                    |      |   |
| 尺 度   | S=1:1,000                          | 図面番号 | 4 |
| 契約区分  | 当初                                 |      |   |
| 事業所名  | 近畿農政局 亀岡中部農地整備事業所                  |      |   |

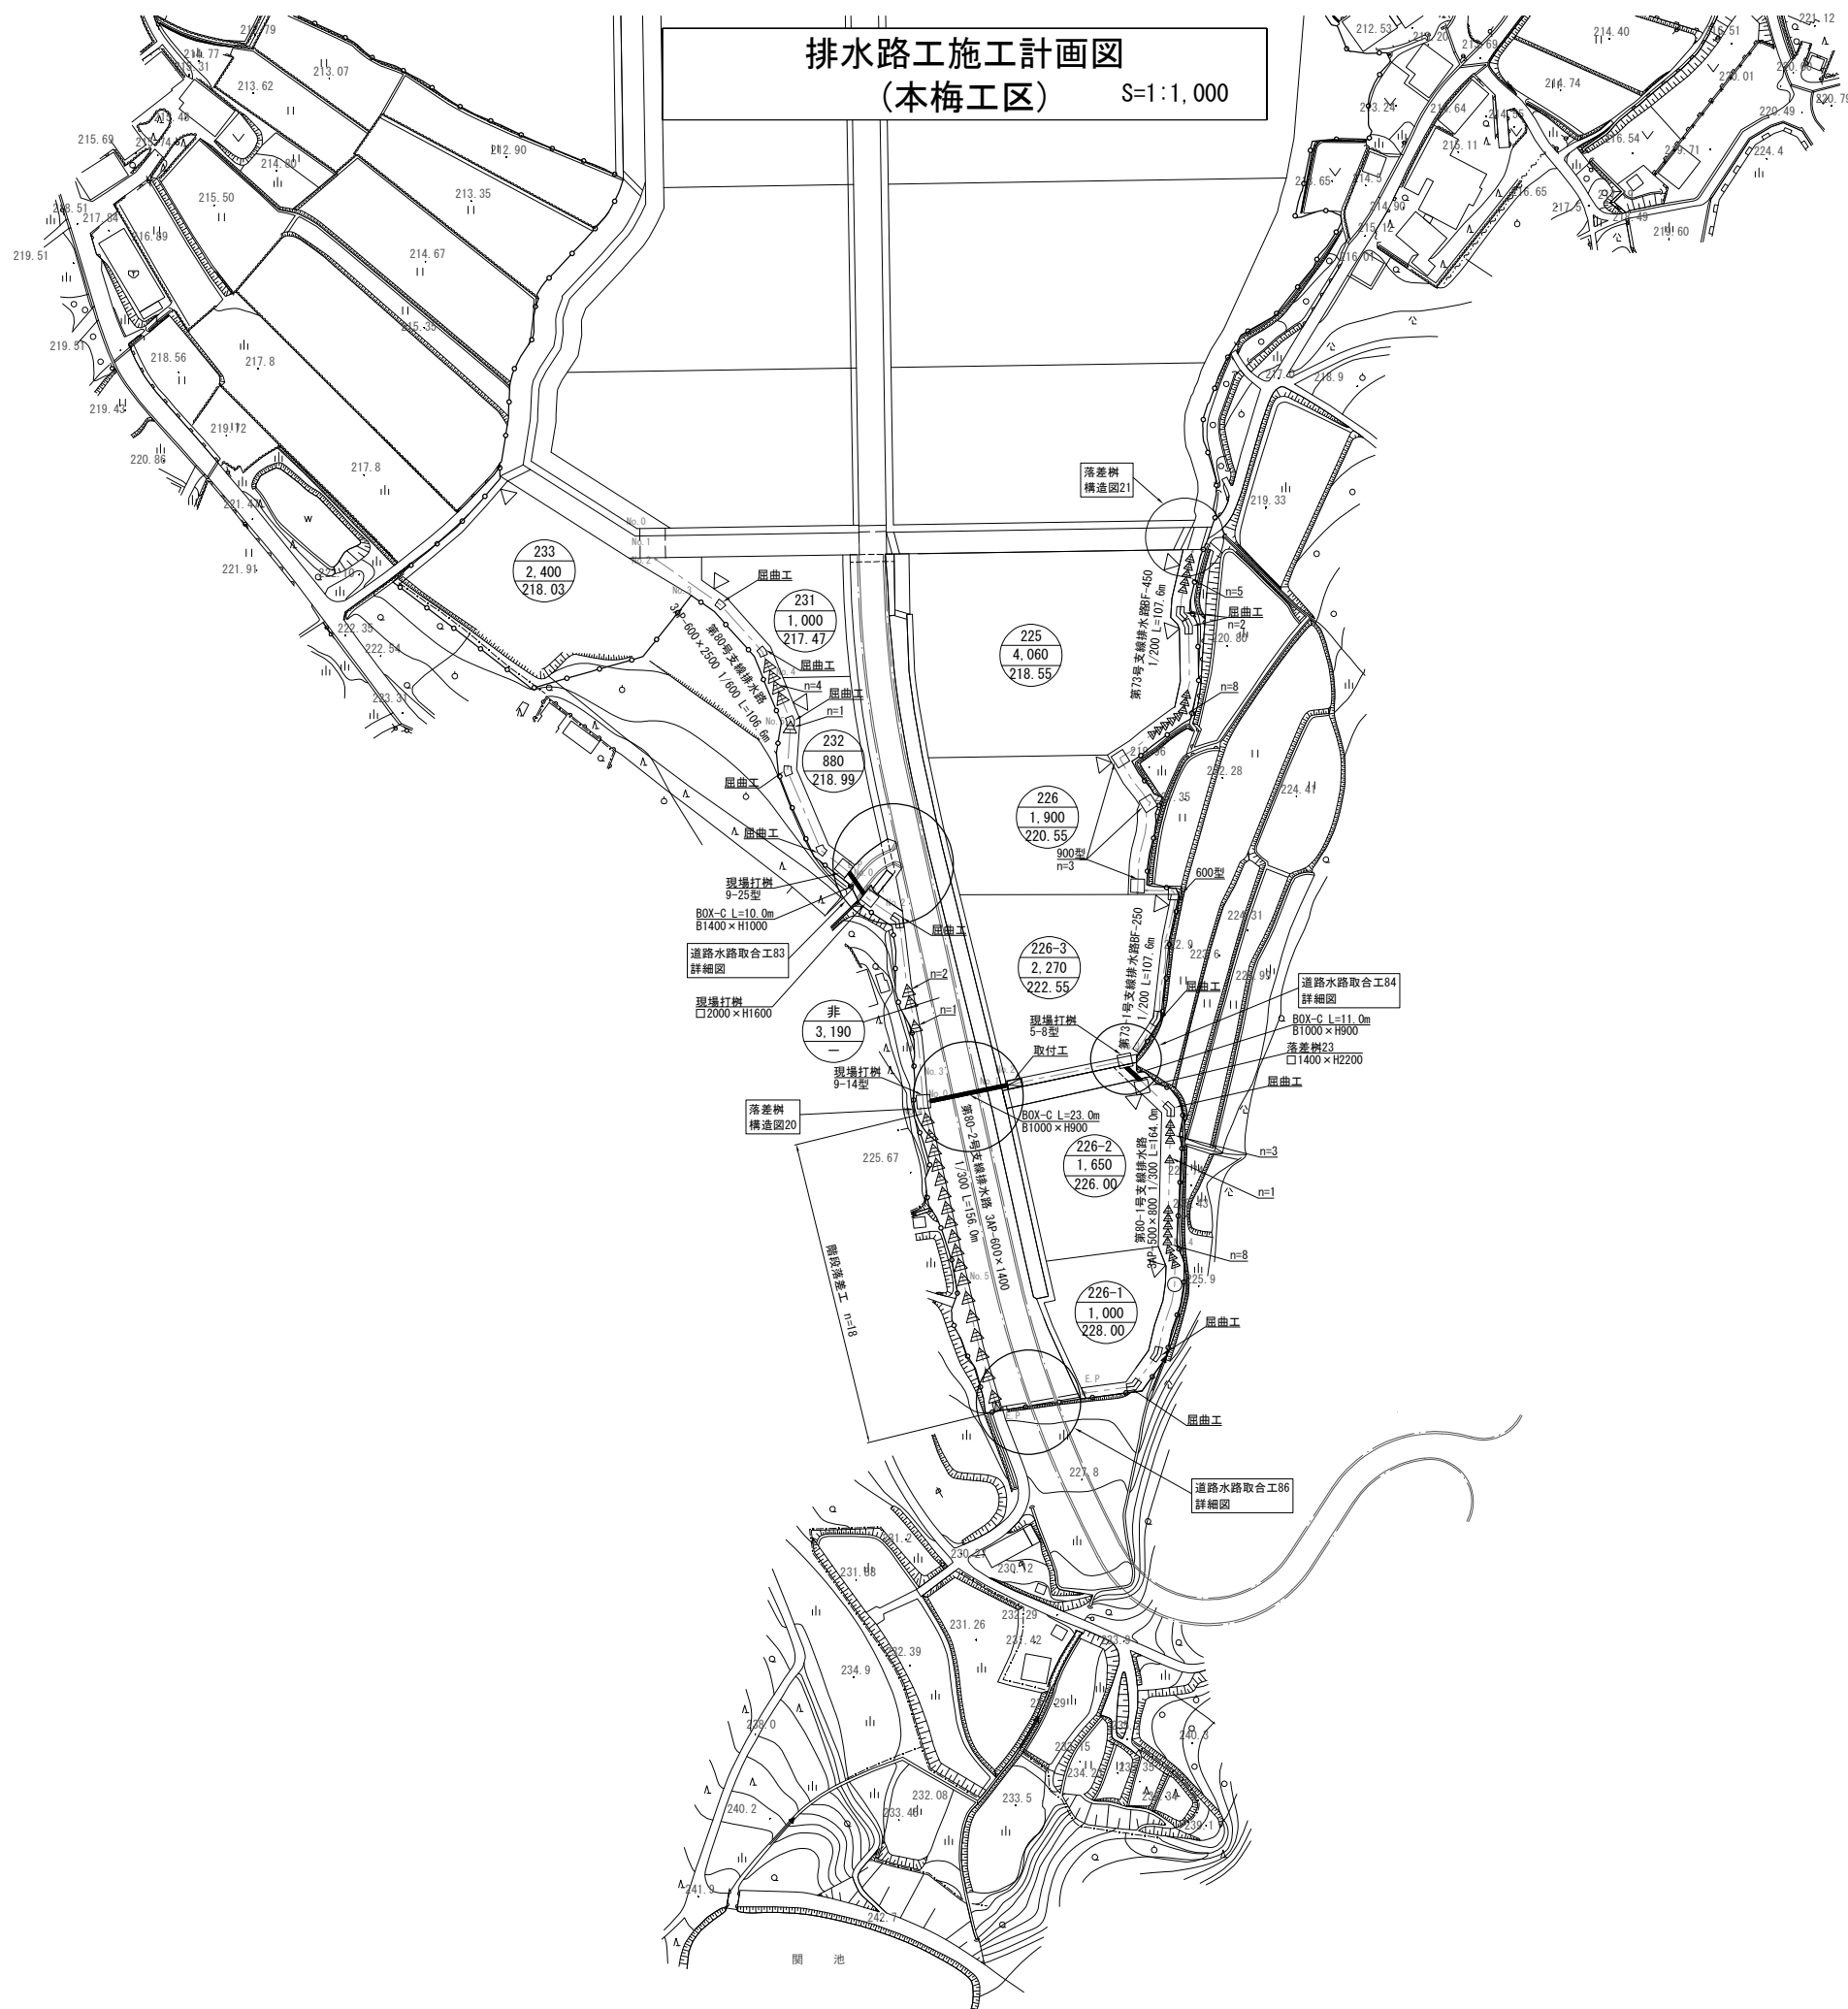


|       |                                   |      |   |
|-------|-----------------------------------|------|---|
| 工 事 名 | 令和5年度亀岡中部農地整備事業<br>本梅工地区画整理その18工事 |      |   |
| 図 面 名 | 排水路施工計画図                          |      |   |
| 年 月 日 |                                   |      |   |
| 尺 度   | S=1:1,000                         | 図面番号 | 5 |
| 契約区分  | 当初                                |      |   |
| 事業所名  | 近畿農政局 亀岡中部農地整備事業所                 |      |   |

道路水路取合工83詳細図(1/3)

(第98, 98-2号支線用水路, 第80, 80-2号支線排水路)


平面図

S=1:100

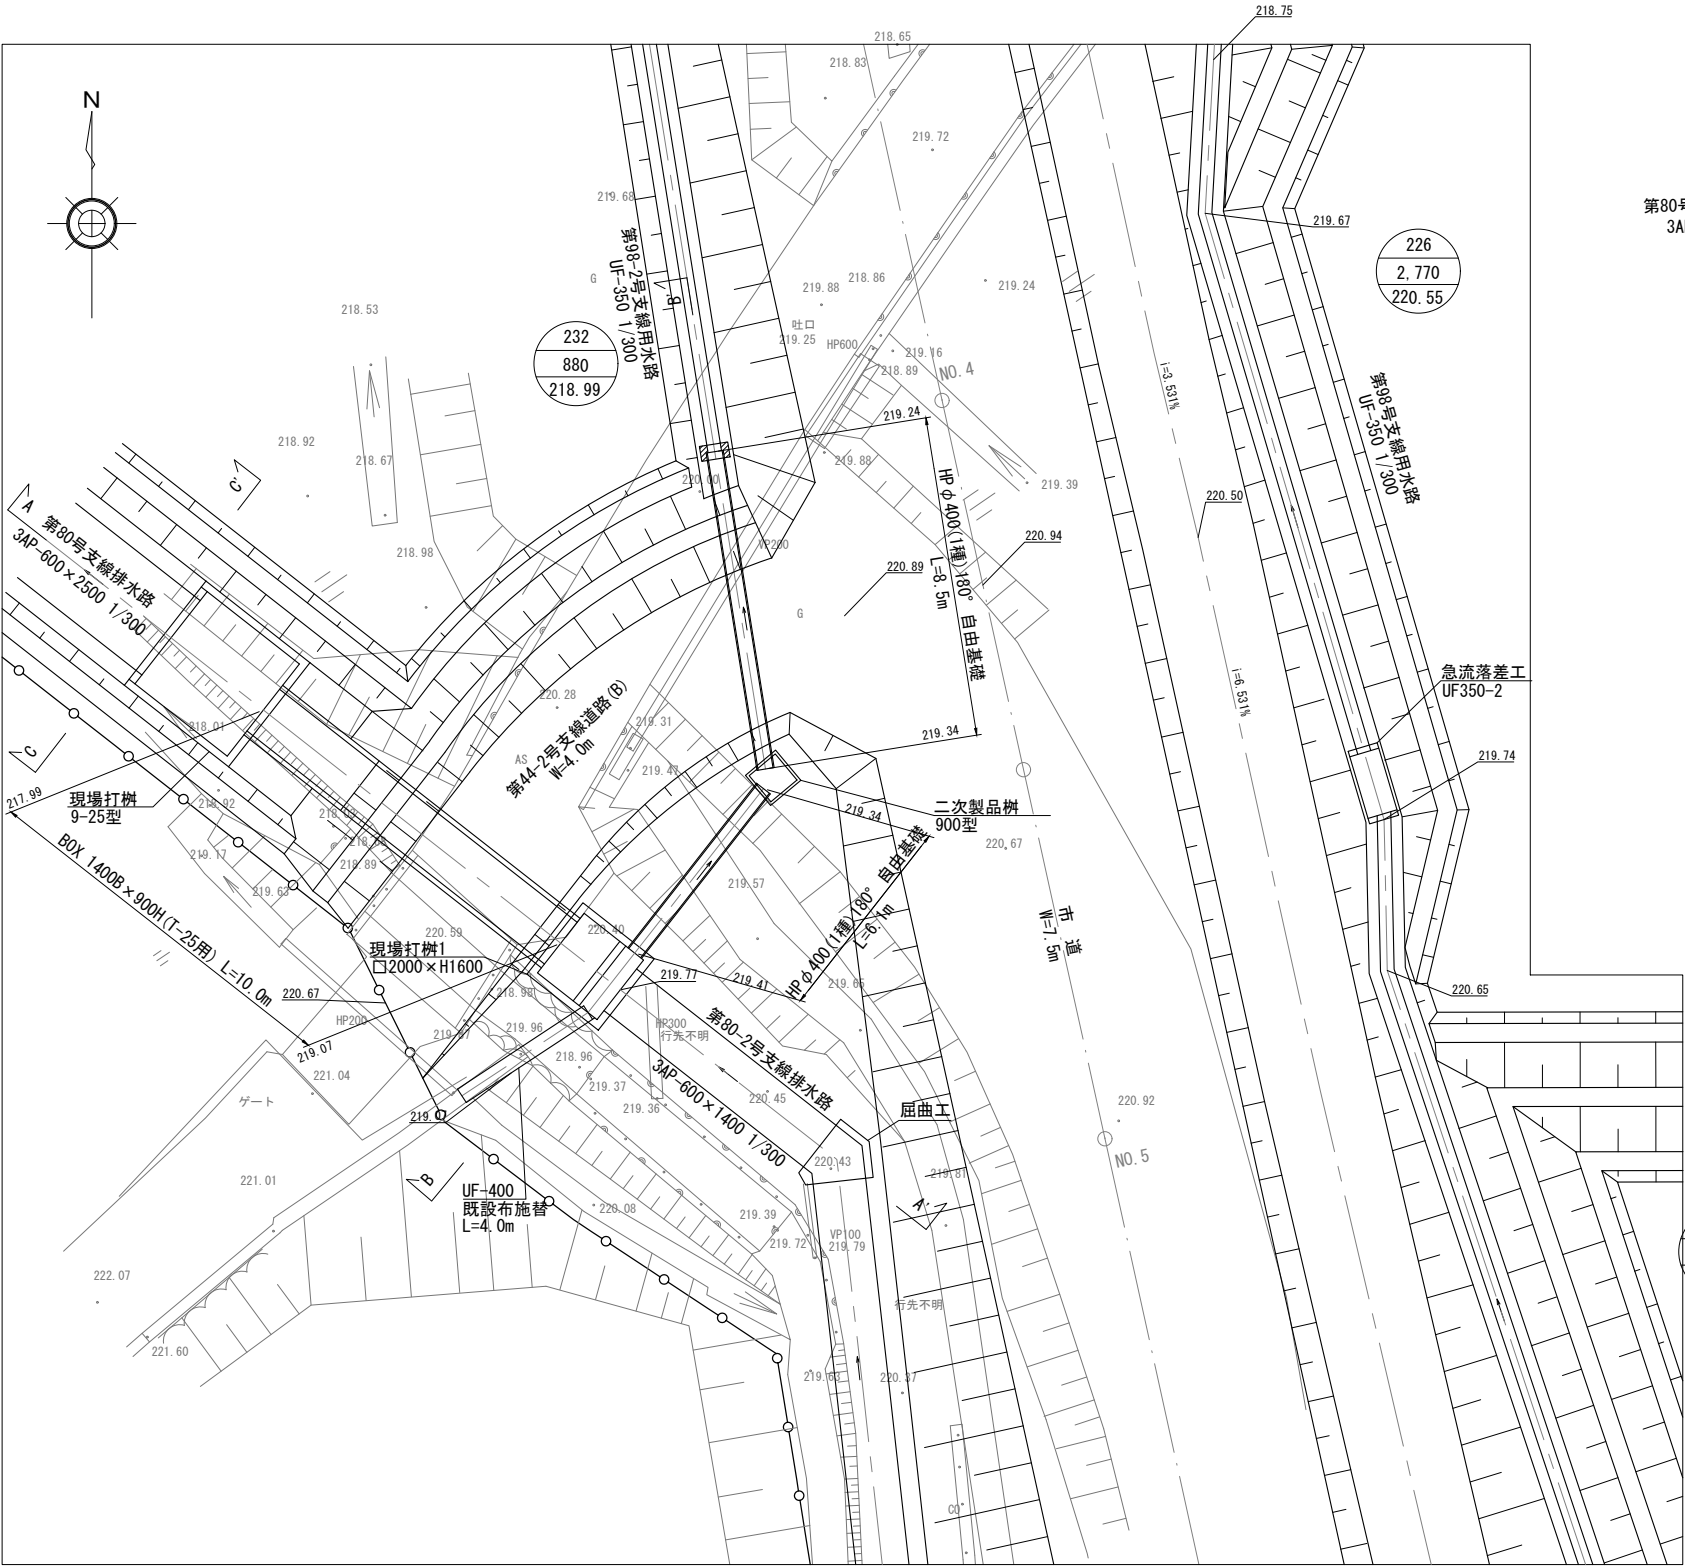


A-A' 断面図

S=1:100

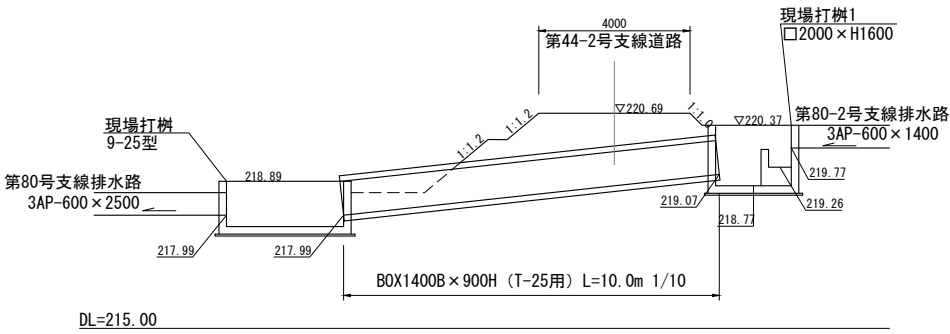


B-B' 断面図

S=1:100



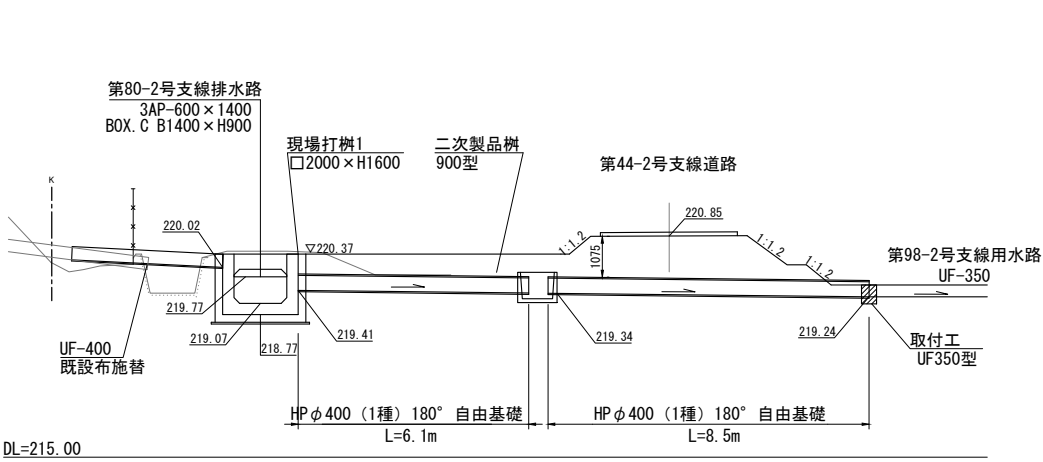


C-C' 断面図



S=1:100

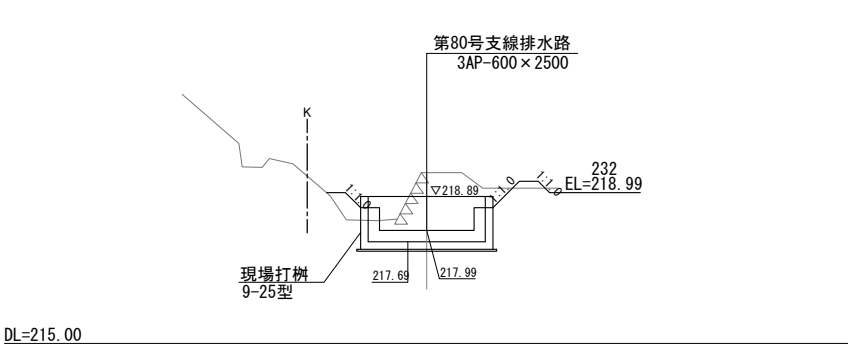

|       |                   |      |       |
|-------|-------------------|------|-------|
| 工 事 名 | 令和5年 度亀岡中部農地整備事業  |      |       |
| 図 面 名 | 本梅工区区画整理その18工事    |      |       |
| 年 月 日 | 道路水路取合工83詳細図(1/3) |      |       |
| 尺 度   | 図示                | 図面番号 | 6-1/3 |
| 契約区分  | 当初                |      |       |
| 事業所名  | 近畿農政局 亀岡中部農地整備事業所 |      |       |

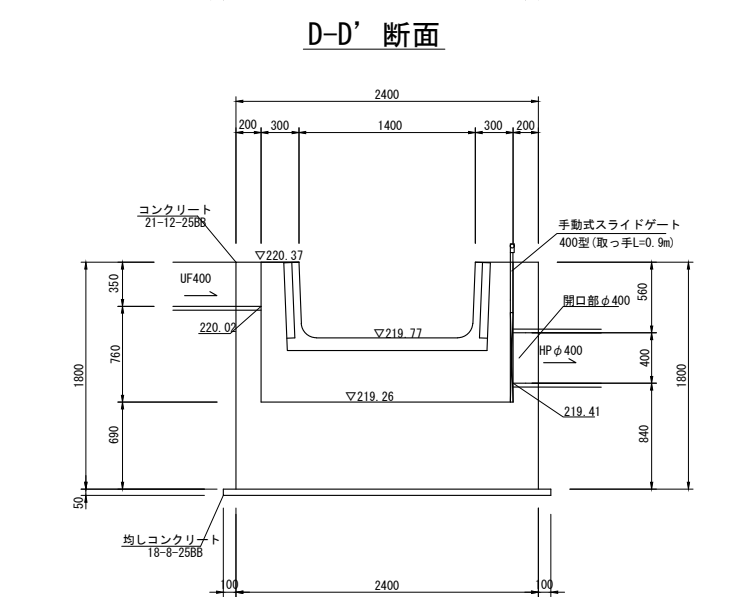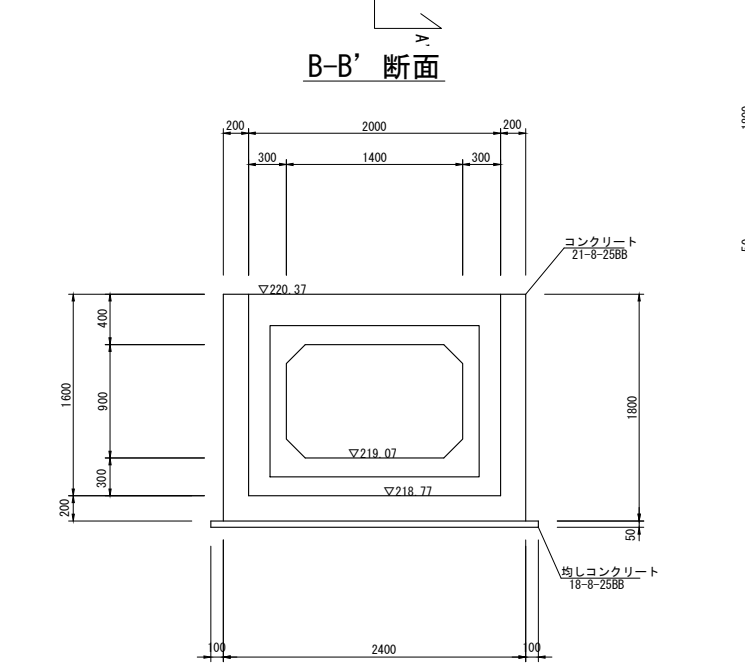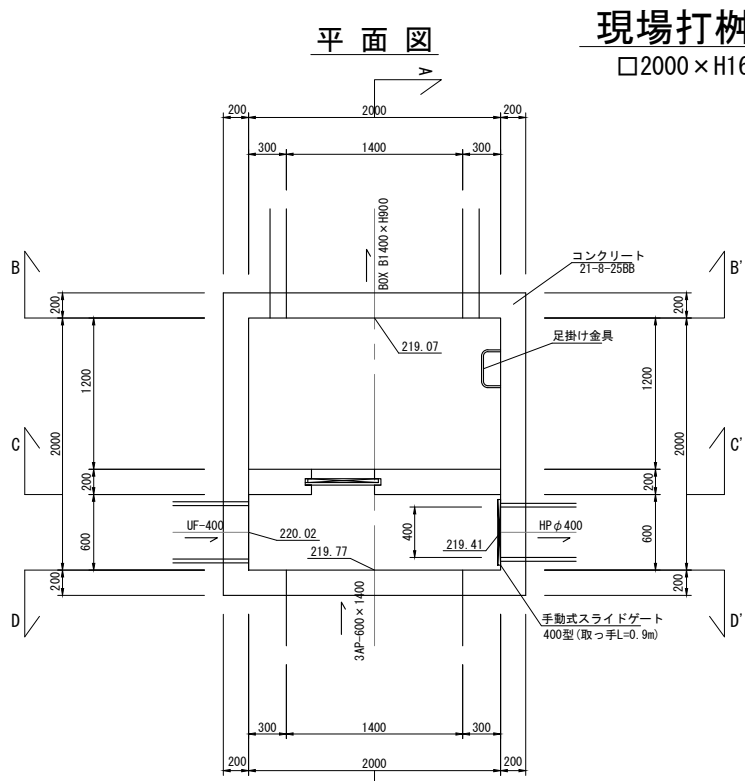


現場打柵詳細図  
□2000×H1600 S=1:30

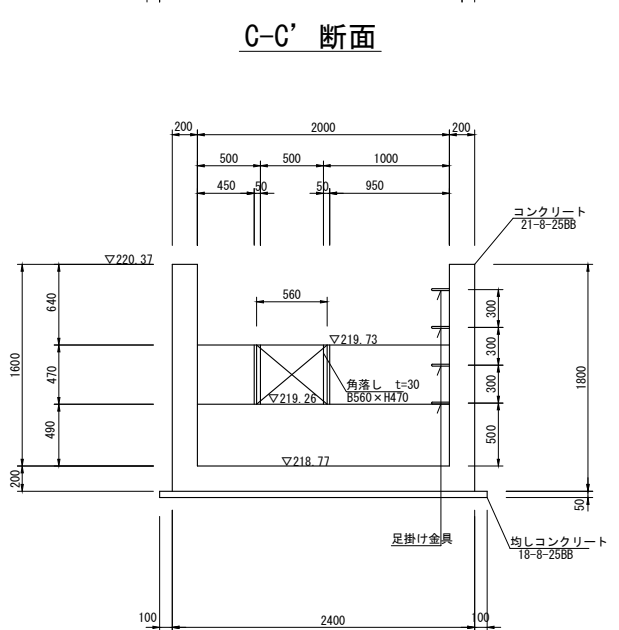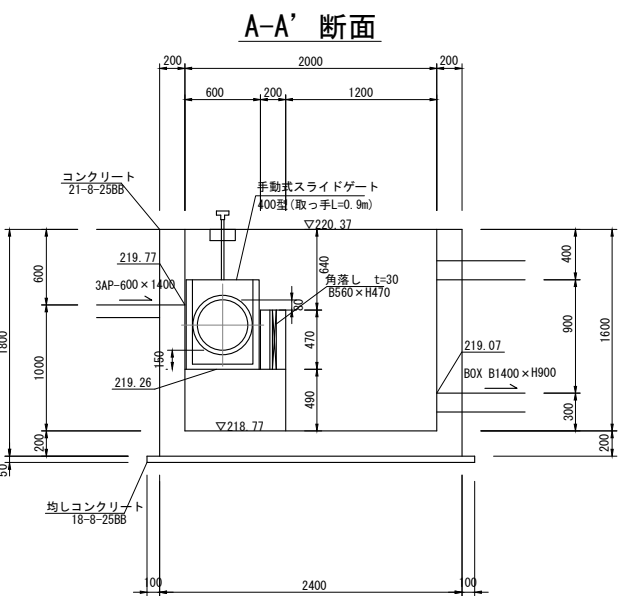

道路水路取合工83詳細図 (2/3)  
(第98, 98-2号支線用水路, 第80, 80-2号支線排水路)

ボックスカルバート  
B1400×H900 S=1:20

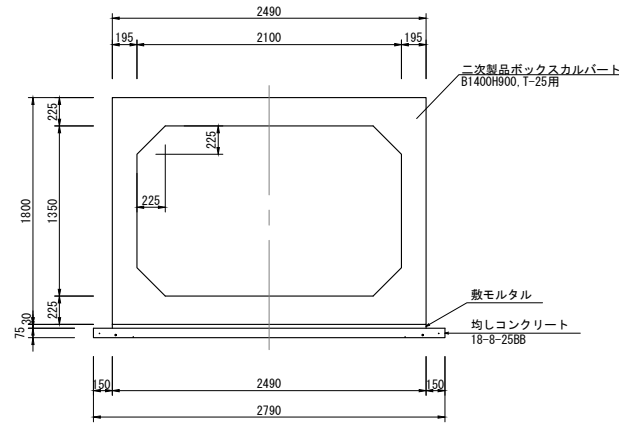


|       |                                    |      |       |
|-------|------------------------------------|------|-------|
| 工 事 名 | 令和5年 度亀岡中部農地整備事業<br>本梅工区区画整理その18工事 |      |       |
| 図 面 名 | 道路水路取合工83詳細図 (2/3)                 |      |       |
| 年 月 日 |                                    |      |       |
| 尺 度   | 図示                                 | 図面番号 | 6-2/3 |
| 契約区分  | 当初                                 |      |       |
| 事業所名  | 近畿農政局 亀岡中部農地整備事業所                  |      |       |

道路水路取合工83詳細図(3/3)


(第98, 98-2号支線用水路, 第80, 80-2号支線排水路)

現場打柵 1 配筋図


A-A 断面

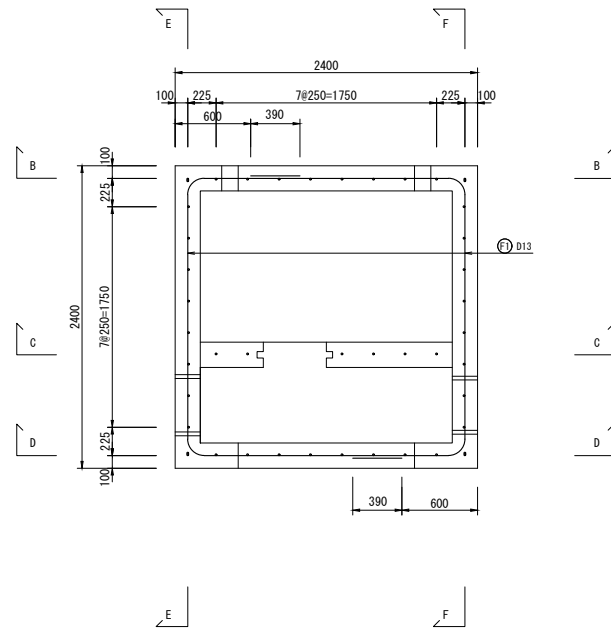


B-B 断面

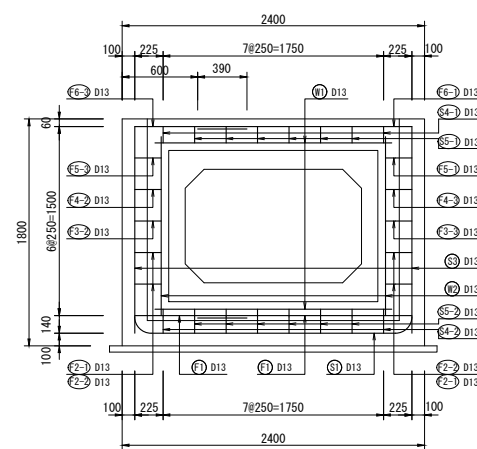


C-C 断面

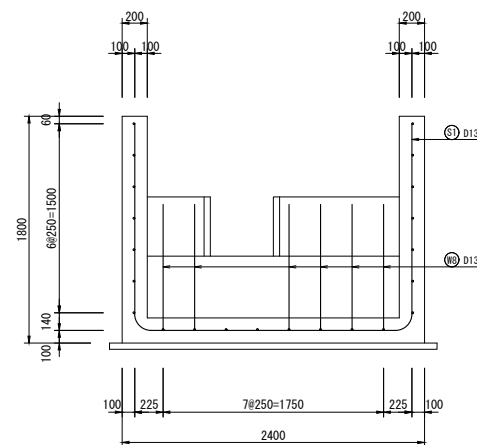


D-D 断面

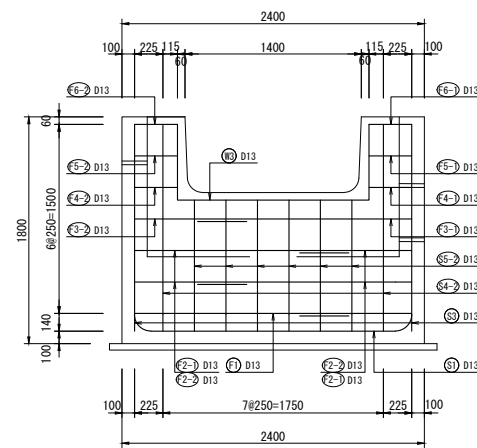


E-E 断面

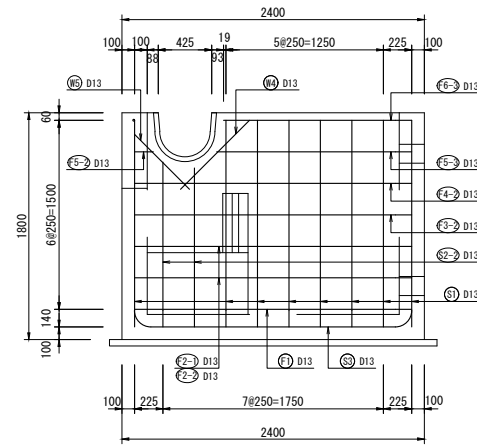


F-F 断面

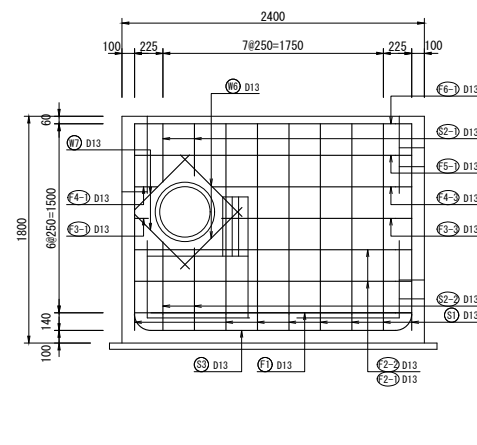


平面図

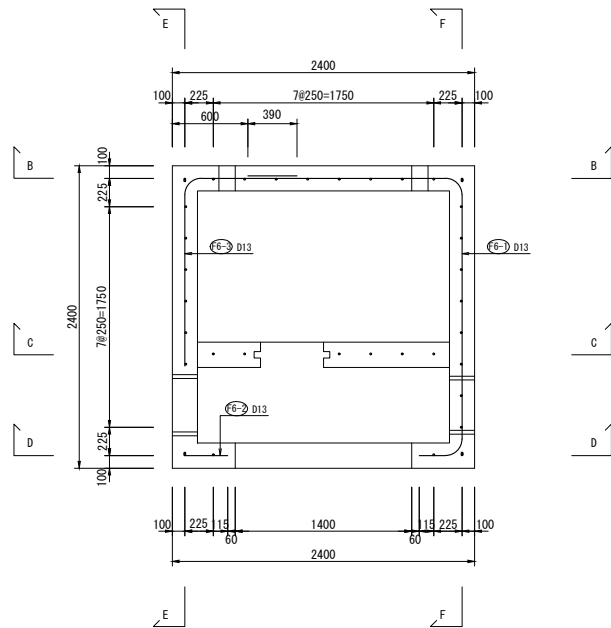

底版図

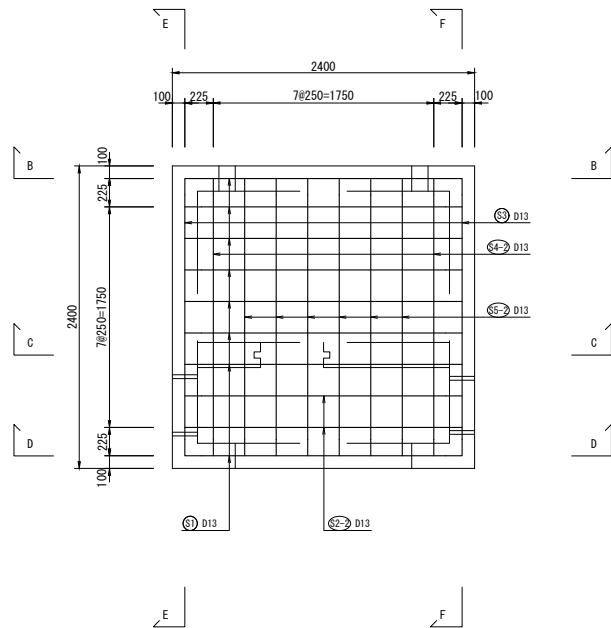


断面図

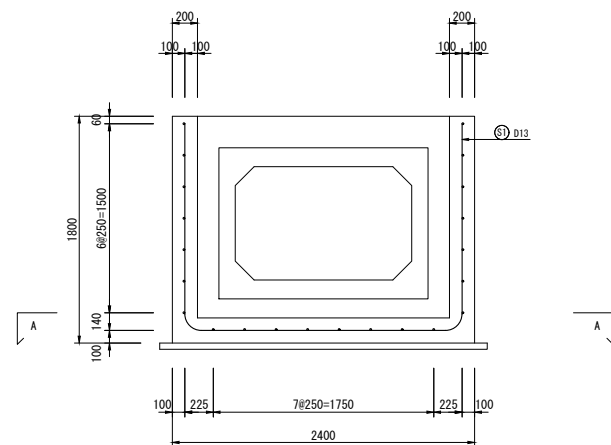


|       |                                    |      |       |
|-------|------------------------------------|------|-------|
| 工 事 名 | 令和5年 度亀岡中部農地整備事業<br>本梅工区区画整理その18工事 |      |       |
| 図 面 名 | 道路水路取合工83詳細図(3/3)                  |      |       |
| 年 月 日 |                                    |      |       |
| 尺 度   | 1:30                               | 図面番号 | 6-3/3 |
| 契約区分  | 当初                                 |      |       |
| 事業所名  | 近畿農政局 亀岡中部農地整備事業所                  |      |       |

平面図  
S=1:100

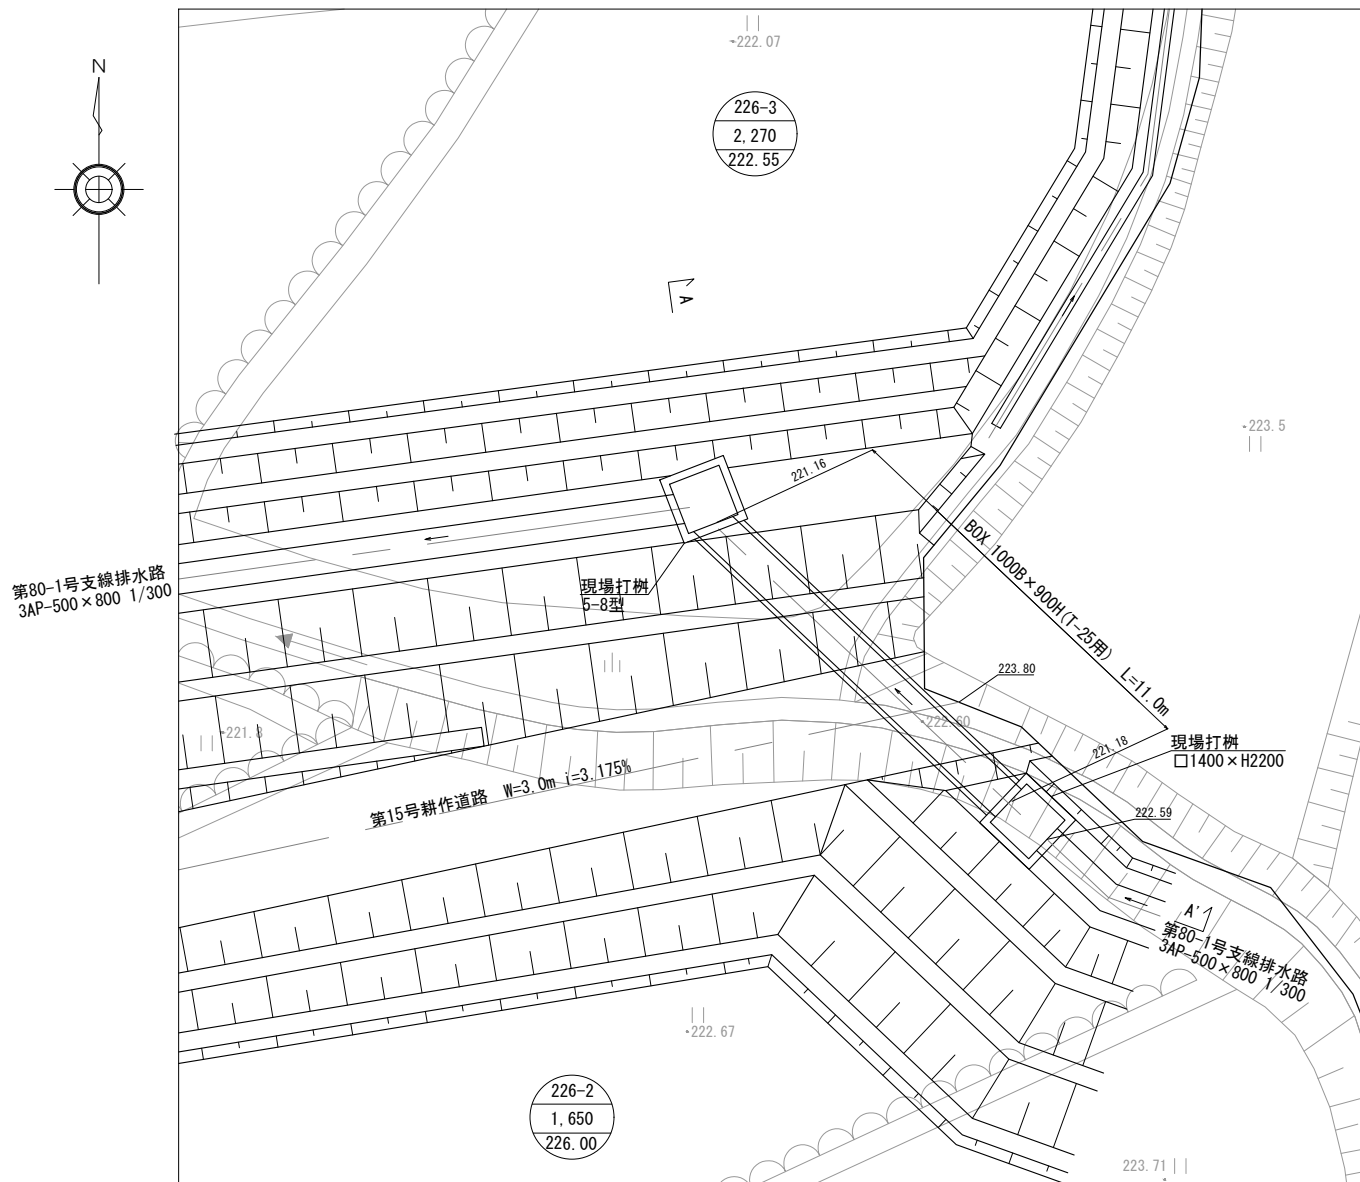

道路水路取合工84詳細図  
(第15号耕作道路, 第80-1号支線排水路)


現場打枳詳細図  
□1400×H2200 S=1:30

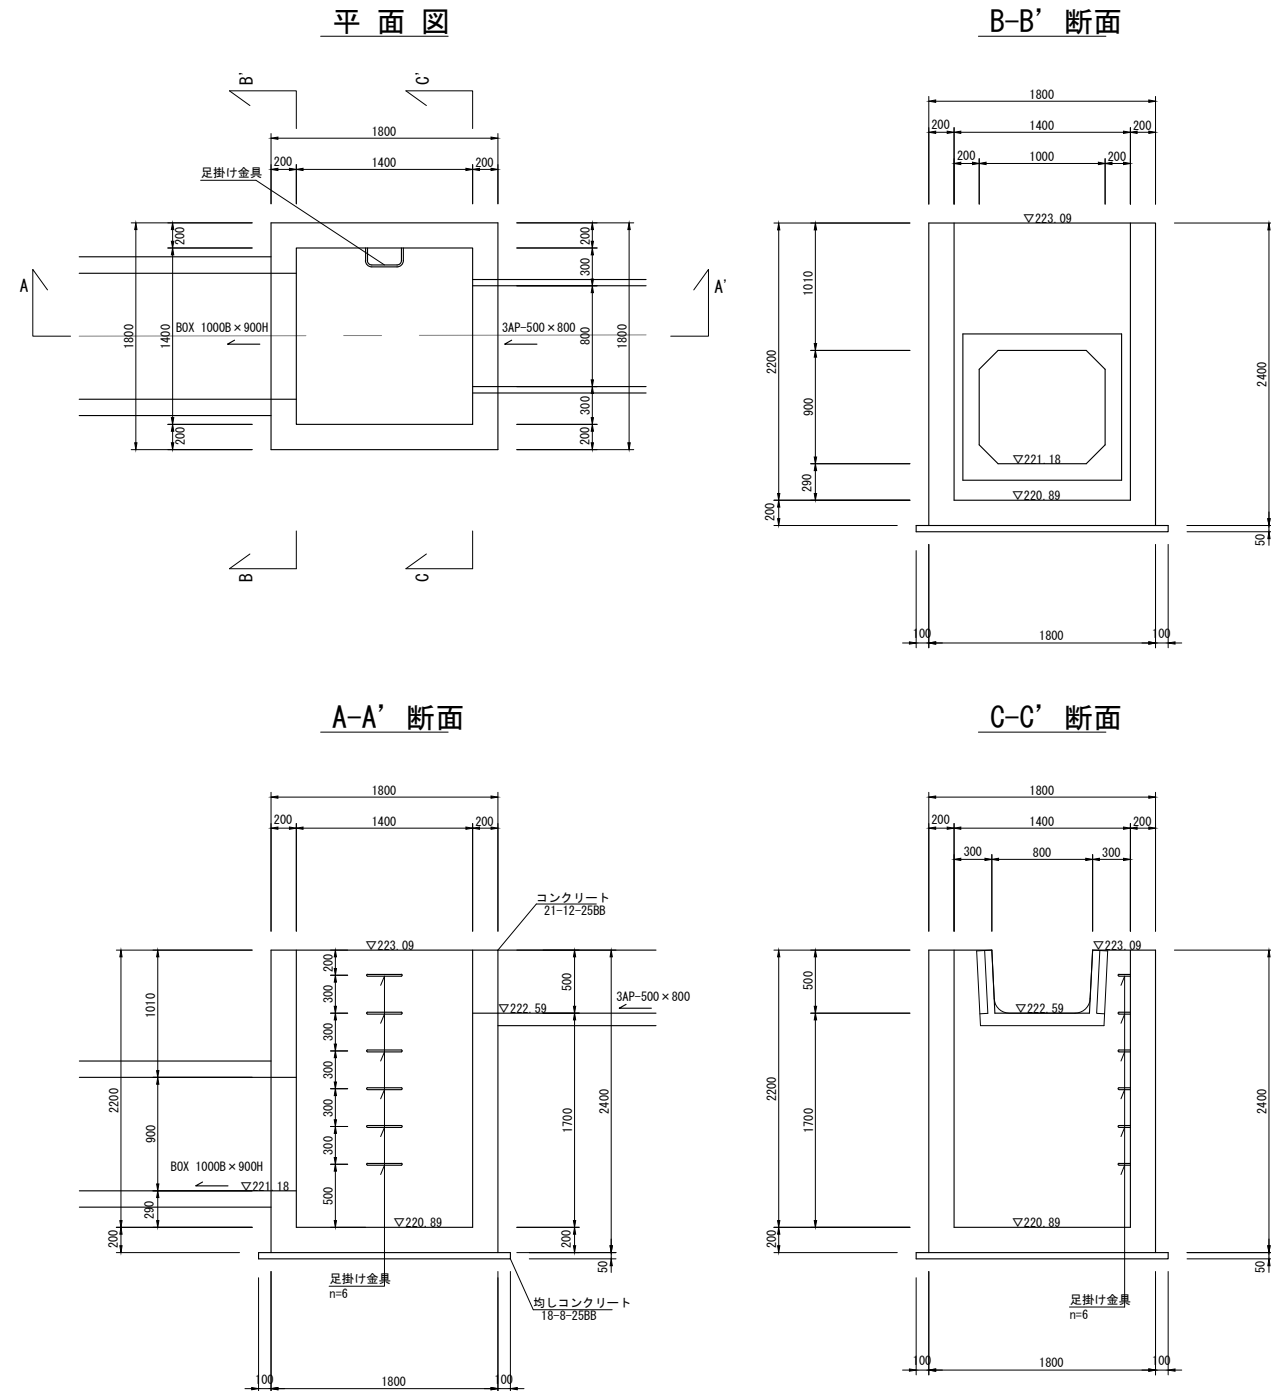

断面図  
S=1:50

A-A'断面

第15号耕作道路





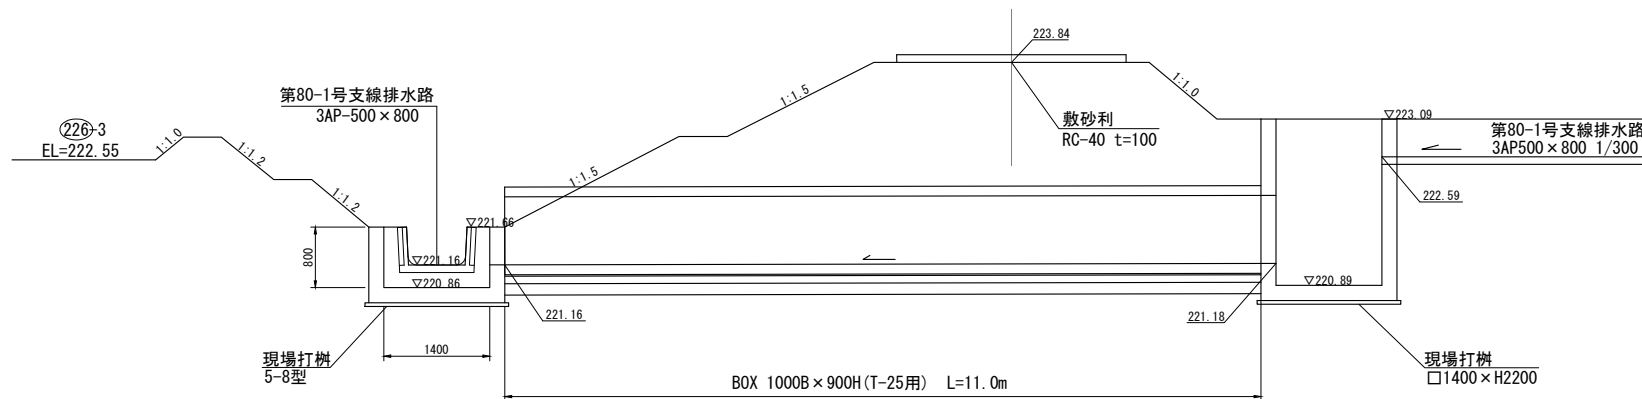


|       |                                     |      |   |
|-------|-------------------------------------|------|---|
| 工 事 名 | 令和5年 度 亀岡中部農地整備事業<br>本梅工区区画整理その18工事 |      |   |
| 図 面 名 | 道路水路取合工84詳細図                        |      |   |
| 年 月 日 |                                     |      |   |
| 尺 度   | 図示                                  | 図面番号 | 7 |
| 契約区分  | 当初                                  |      |   |
| 事業所名  | 近畿農政局 亀岡中部農地整備事業所                   |      |   |

平面図  
S=1:100



道路水路取合工85詳細図  
(第98号支線用水路・第80-2号支線排水路)

既設取合工詳細図  
S=1:30

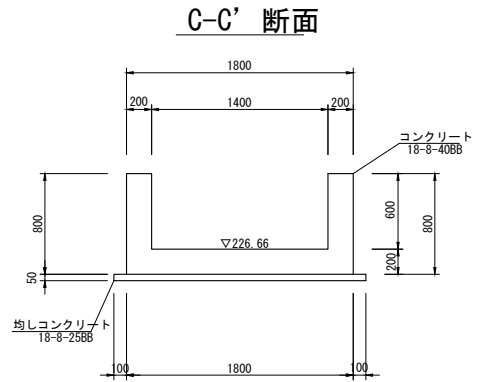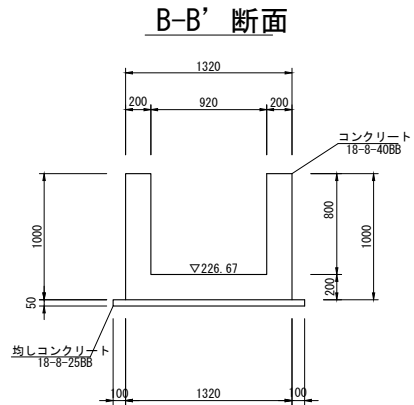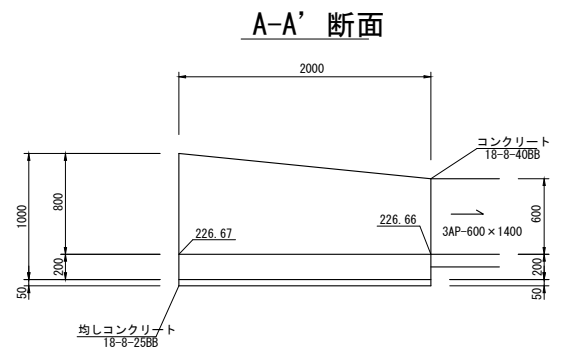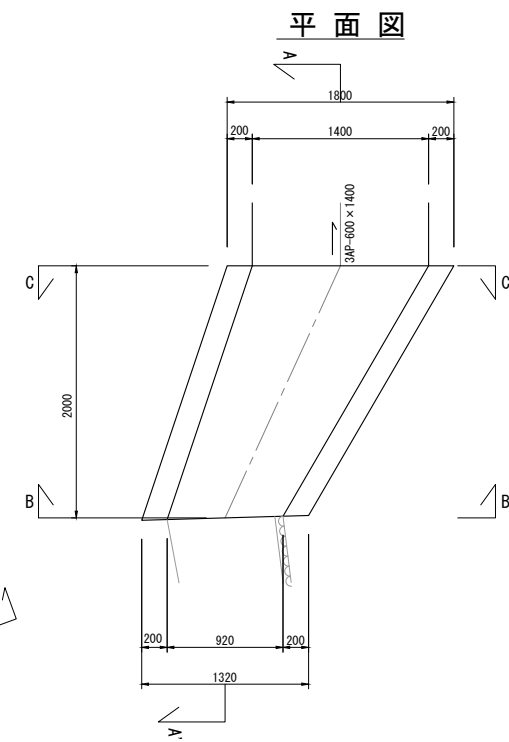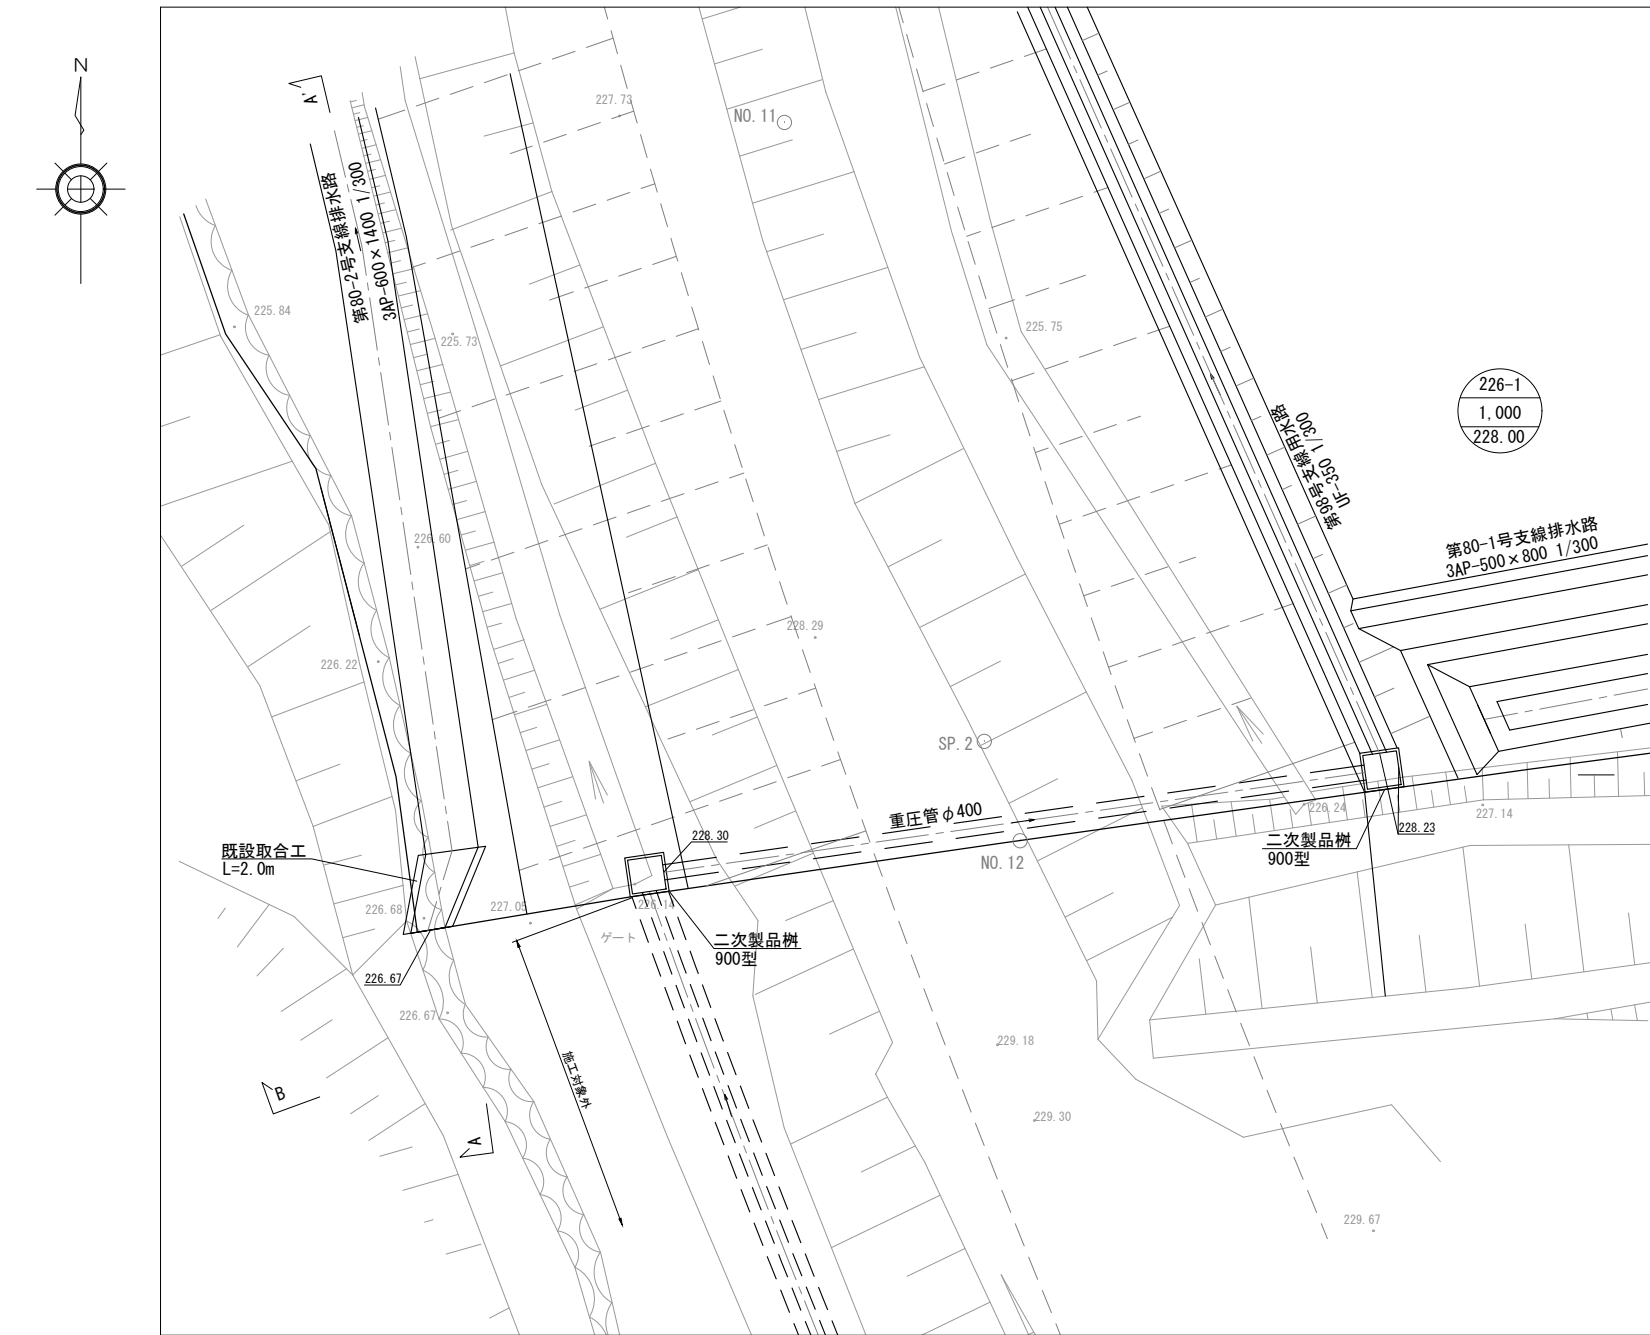

B-B' 断面図  
S=1:100



A-A' 断面図  
S=1:100

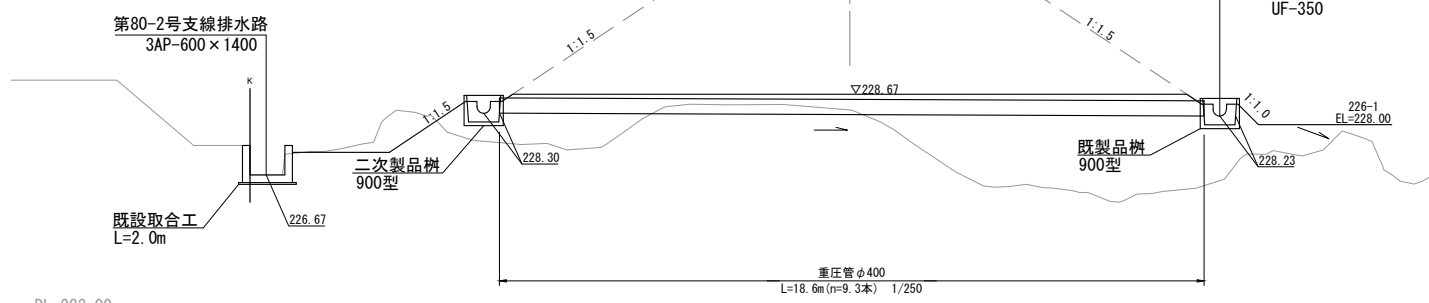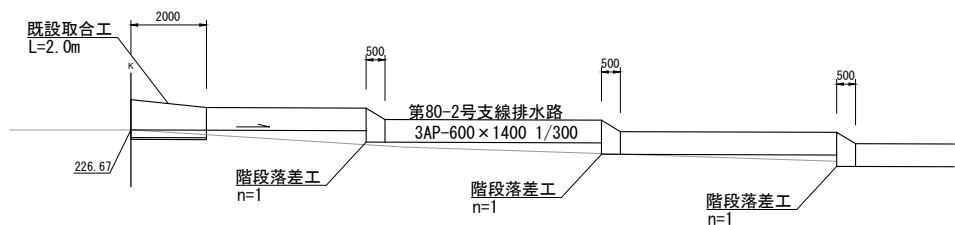


|      |                                    |      |   |
|------|------------------------------------|------|---|
| 工事名  | 令和5年度 亀岡中部農地整備事業<br>本梅工区区画整理その18工事 |      |   |
| 図面名  | 道路水路取合工85詳細図                       |      |   |
| 年月日  |                                    |      |   |
| 尺度   | 図示                                 | 図面番号 | 8 |
| 契約区分 | 当初                                 |      |   |
| 事業所名 | 近畿農政局 亀岡中部農地整備事業所                  |      |   |

落差柵工16詳細図 (1/3)


(第98, 98-2号支線用水路)

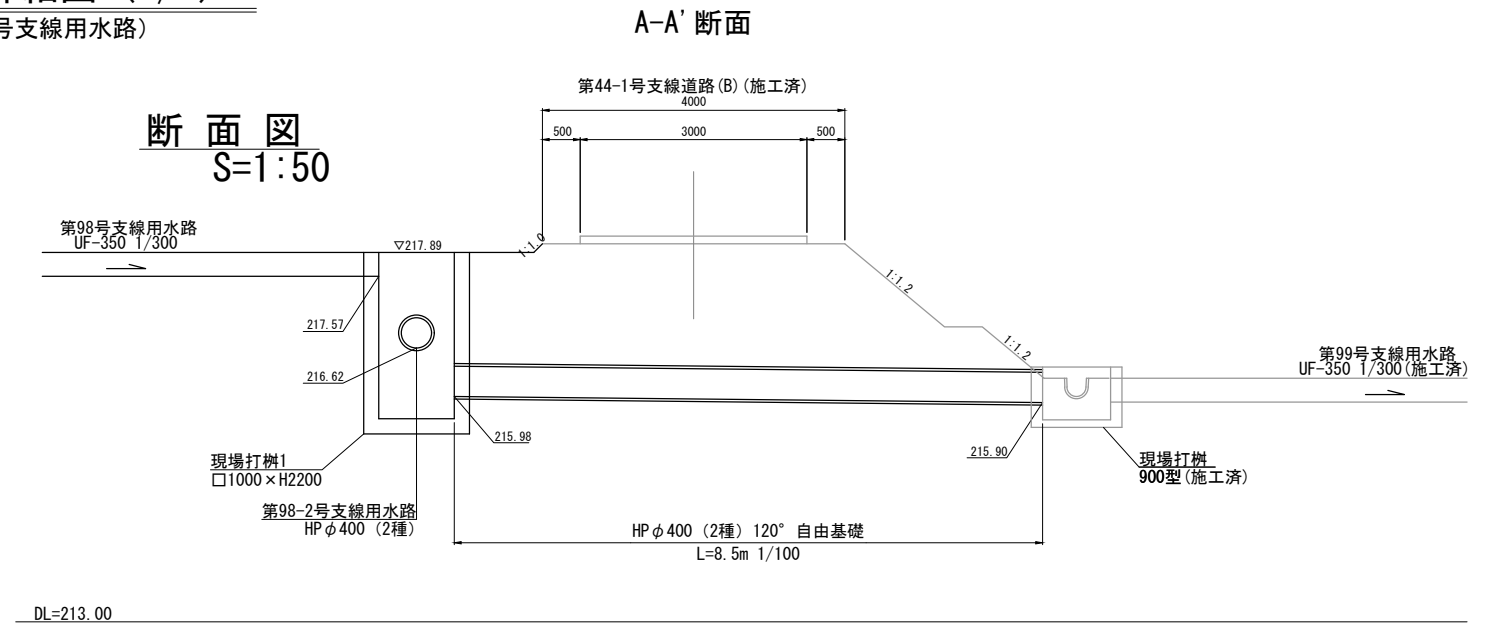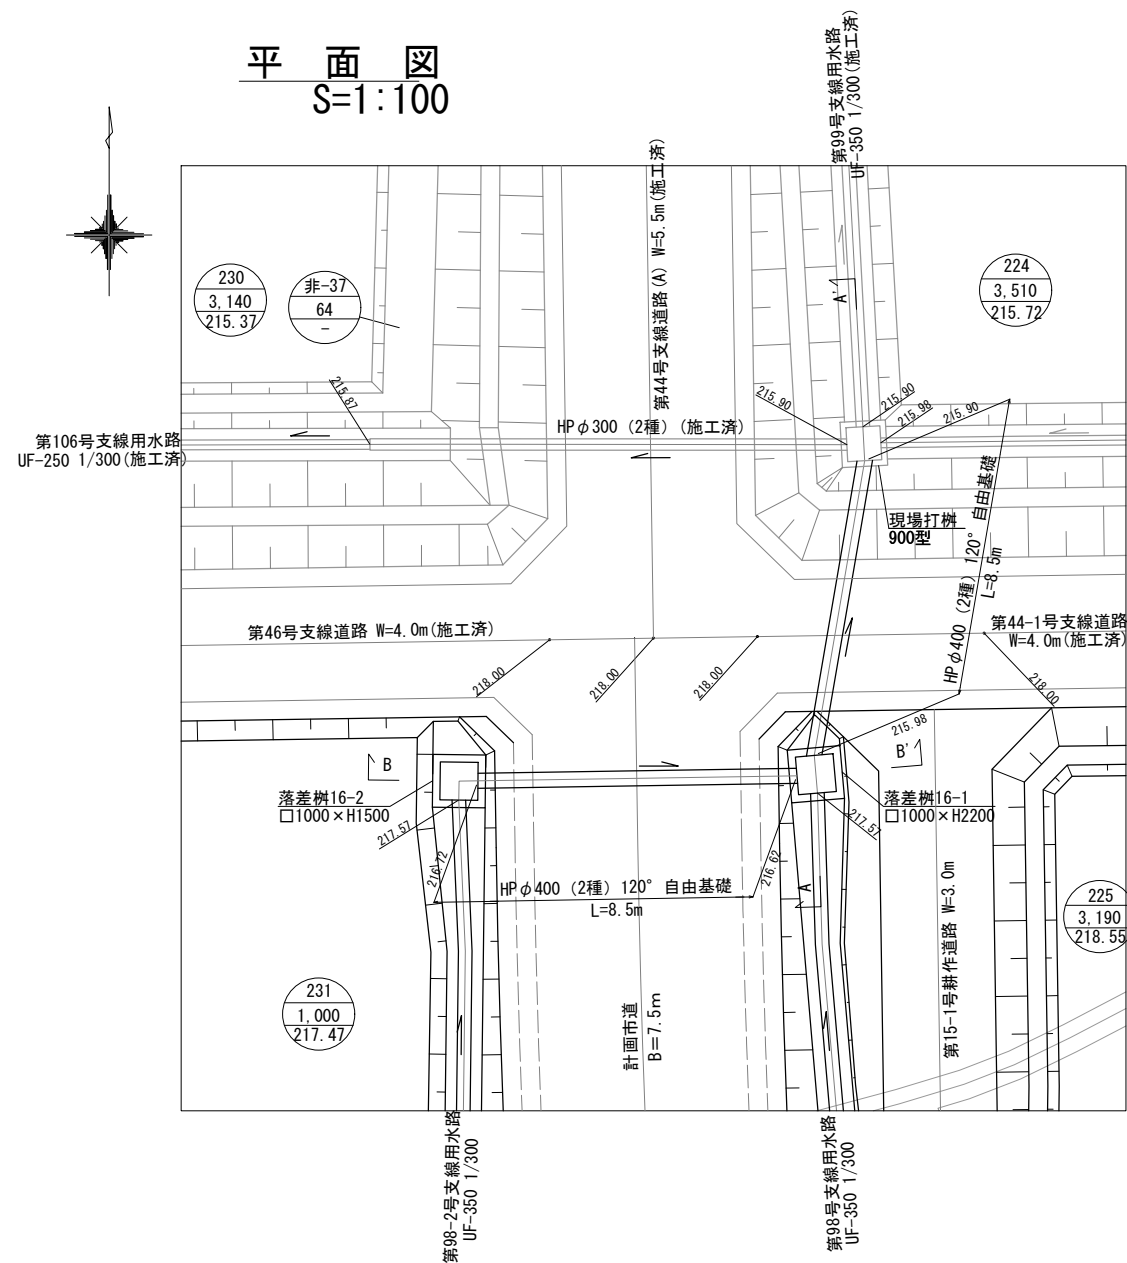


落差柵16-1詳細図  
□1000×H2200  
S=1:30

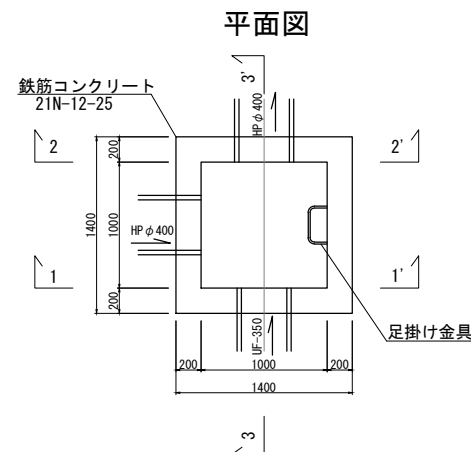


1-1' 断面

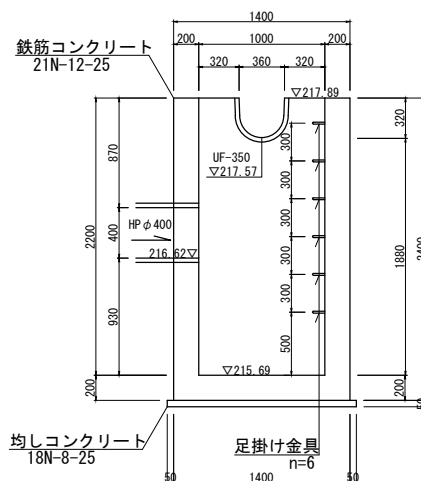

2-2' 断面

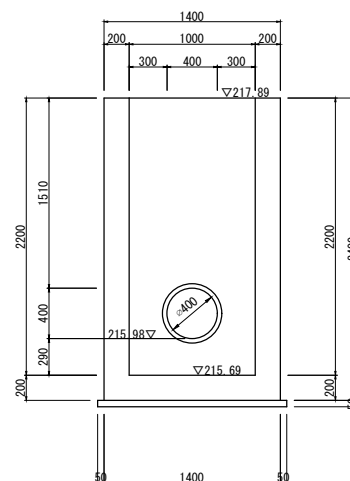

3-3' 断面

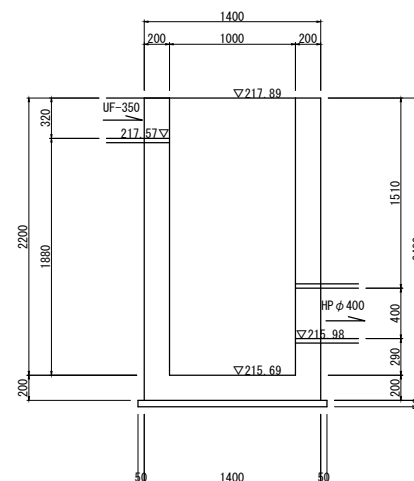


|      |                                    |      |       |
|------|------------------------------------|------|-------|
| 工事名  | 令和5年度 亀岡中部農地整備事業<br>本梅工区区画整理その18工事 |      |       |
| 図面名  | 落差柵16構造図 (1/3)                     |      |       |
| 年月日  |                                    |      |       |
| 尺度   | 図示                                 | 図面番号 | 9-1/3 |
| 契約区分 | 当初                                 |      |       |
| 事業所名 | 近畿農政局 亀岡中部農地整備事業所                  |      |       |

落差柵工16詳細図 (2/3)


(第98, 98-2号支線用水路)

断面図  
S=1:50

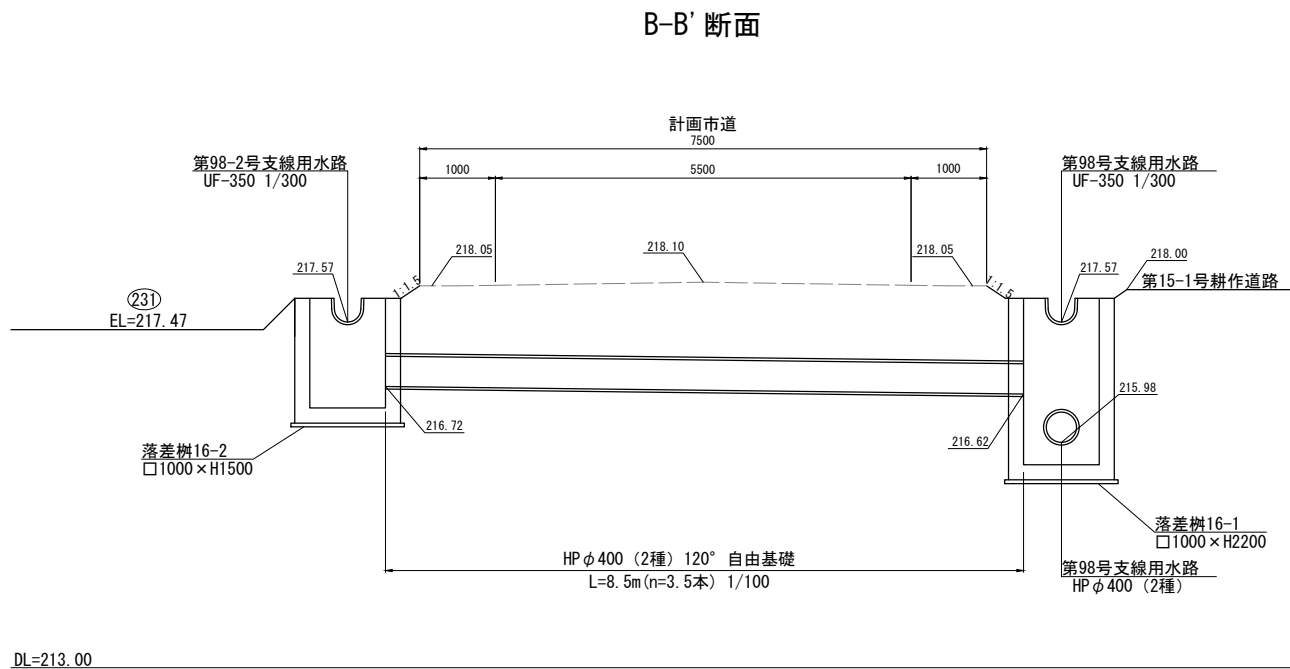


落差柵16-2詳細図  
□1000×H1500  
S=1:30


平面図

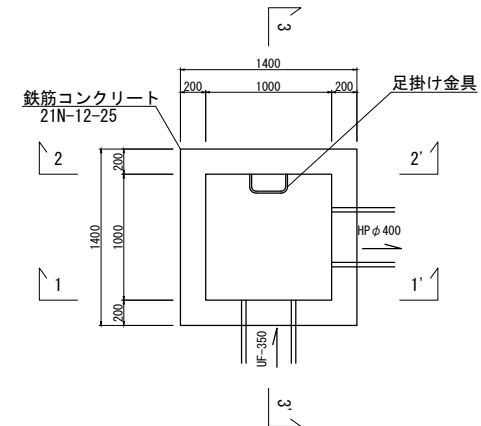


1-1' 断面

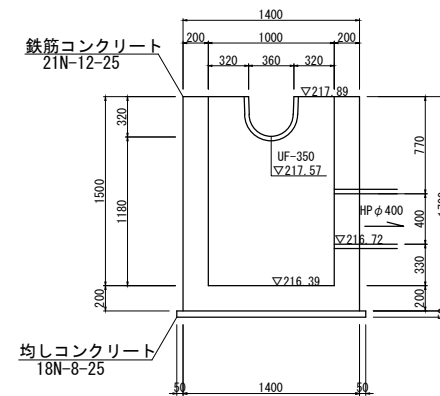

2-2' 断面

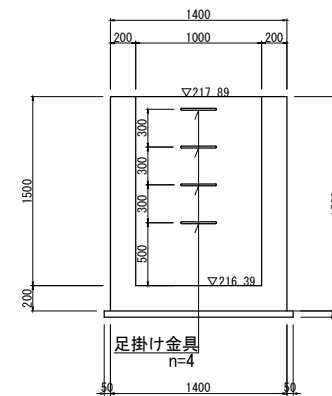

3-3' 断面

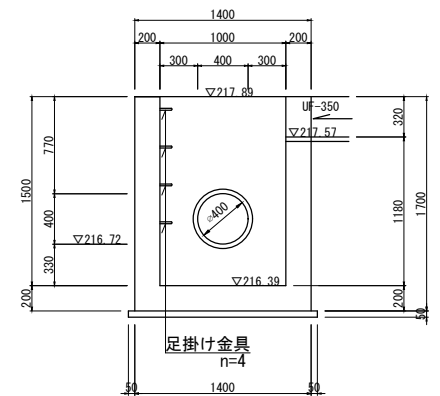


|       |                                    |      |       |
|-------|------------------------------------|------|-------|
| 工 事 名 | 令和5年 度亀岡中部農地整備事業<br>本梅工区区画整理その18工事 |      |       |
| 図 面 名 | 落差柵16構造図 (2/3)                     |      |       |
| 年 月 日 |                                    |      |       |
| 尺 度   | 図示                                 | 図面番号 | 9-2/3 |
| 契約区分  | 当初                                 |      |       |
| 事業所名  | 近畿農政局 亀岡中部農地整備事業所                  |      |       |

落差柵工16詳細図 (3/3)  
(第98, 98-2号支線用水路)

落差柵配筋図


落差柵16-1

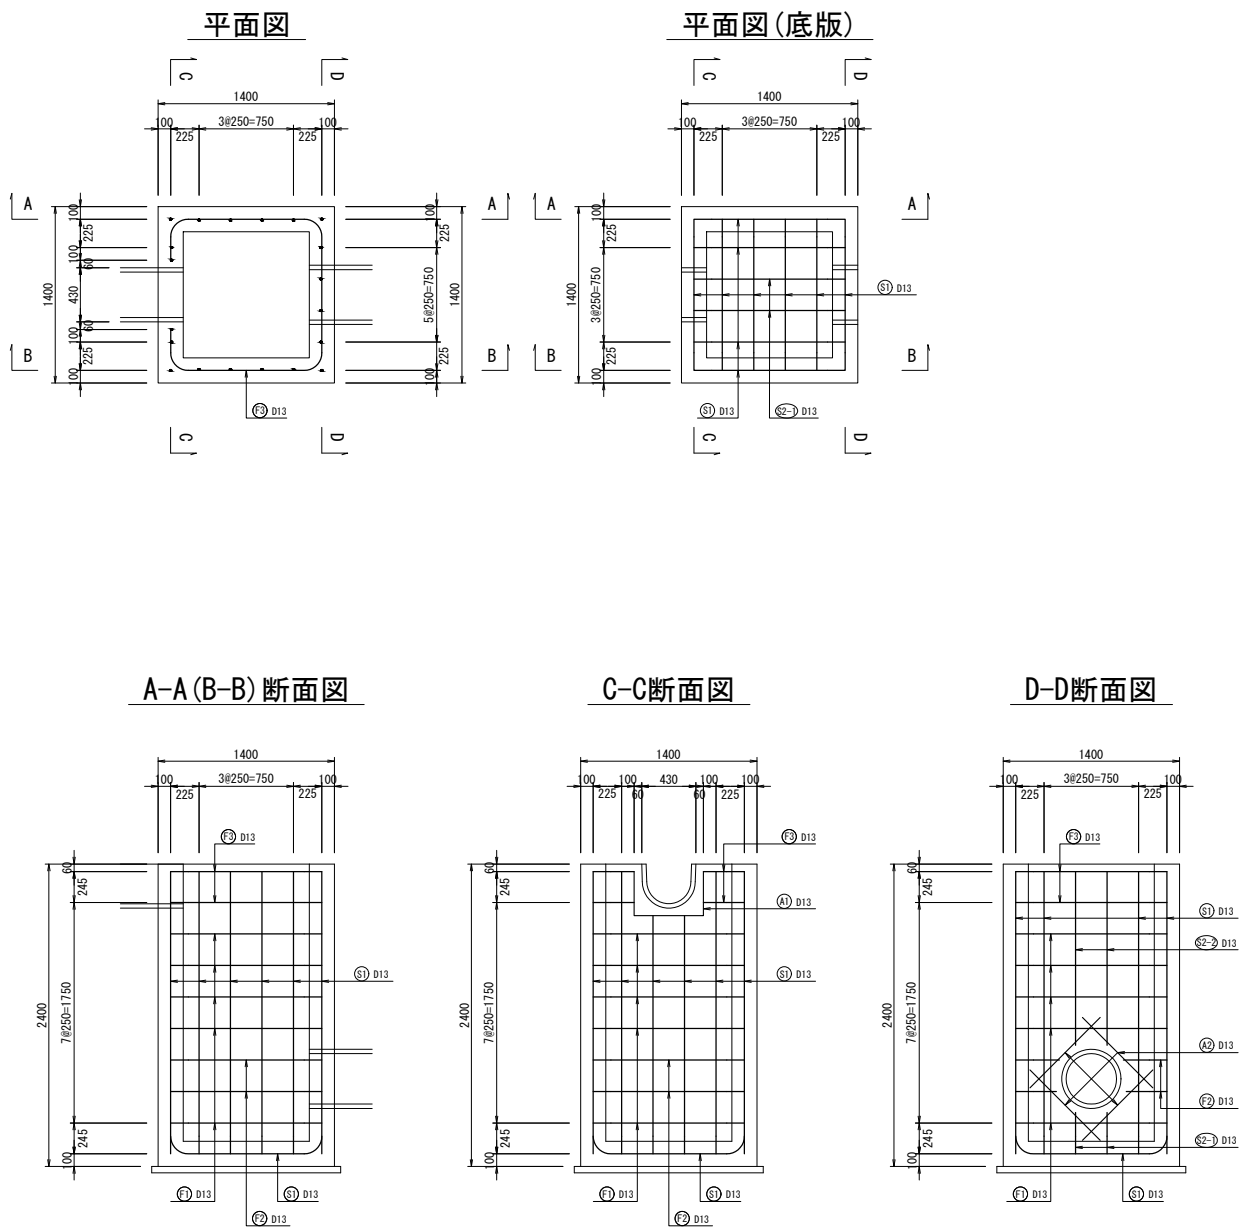


|       |                                    |      |       |
|-------|------------------------------------|------|-------|
| 工 事 名 | 令和5年 度亀岡中部農地整備事業<br>本梅工区区画整理その18工事 |      |       |
| 図 面 名 | 落差柵16構造図 (3/3)                     |      |       |
| 年 月 日 |                                    |      |       |
| 尺 度   | 図示                                 | 図面番号 | 9-3/3 |
| 契約区分  | 当初                                 |      |       |
| 事業所名  | 近畿農政局 亀岡中部農地整備事業所                  |      |       |

(第98号支線用水路, 第80-1号支線排水路)

**S=1 : 100**

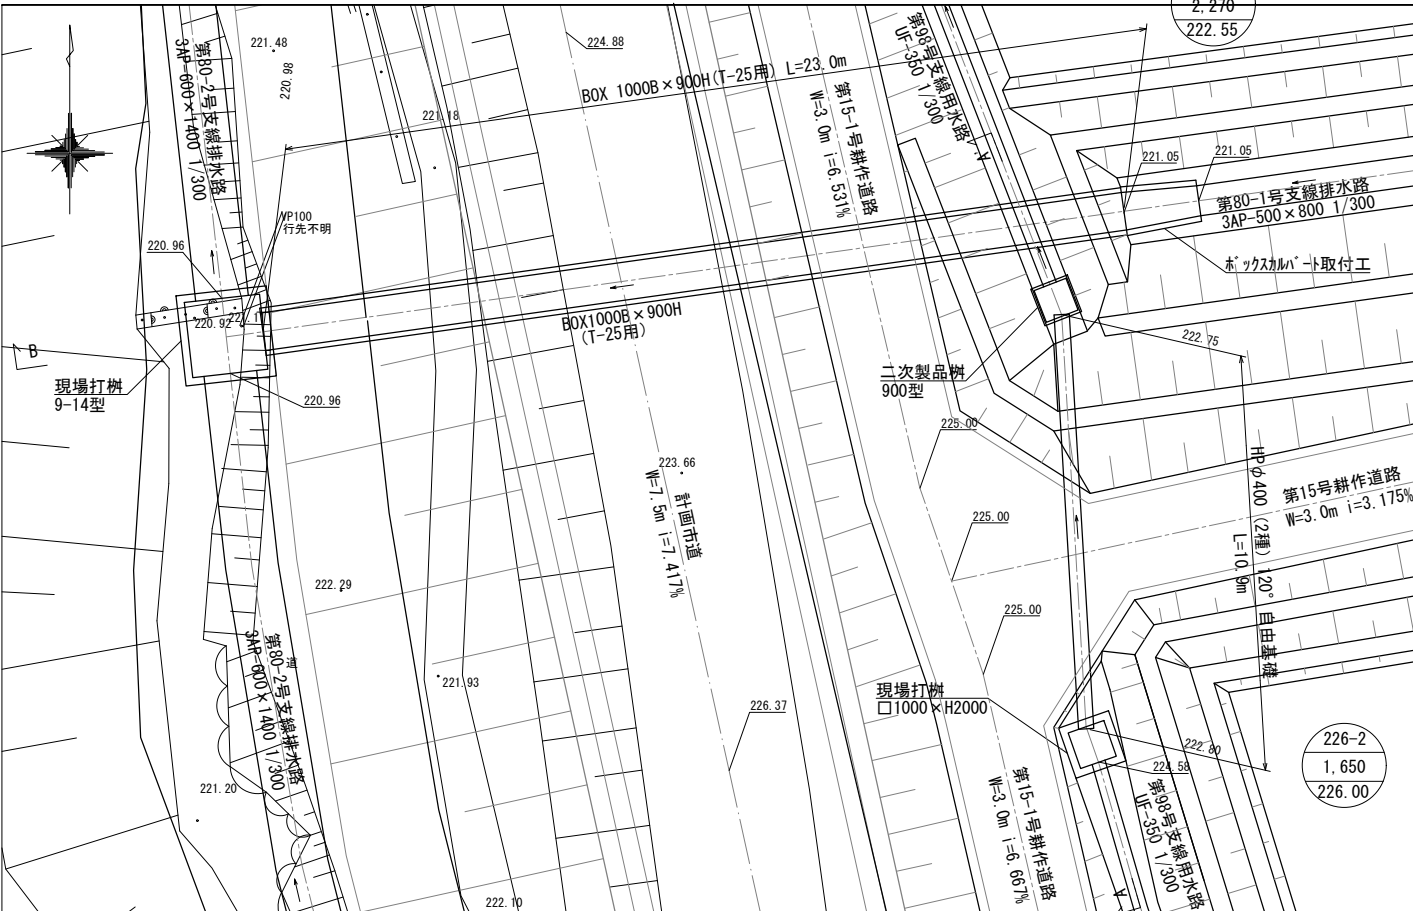

**S=1 : 50**

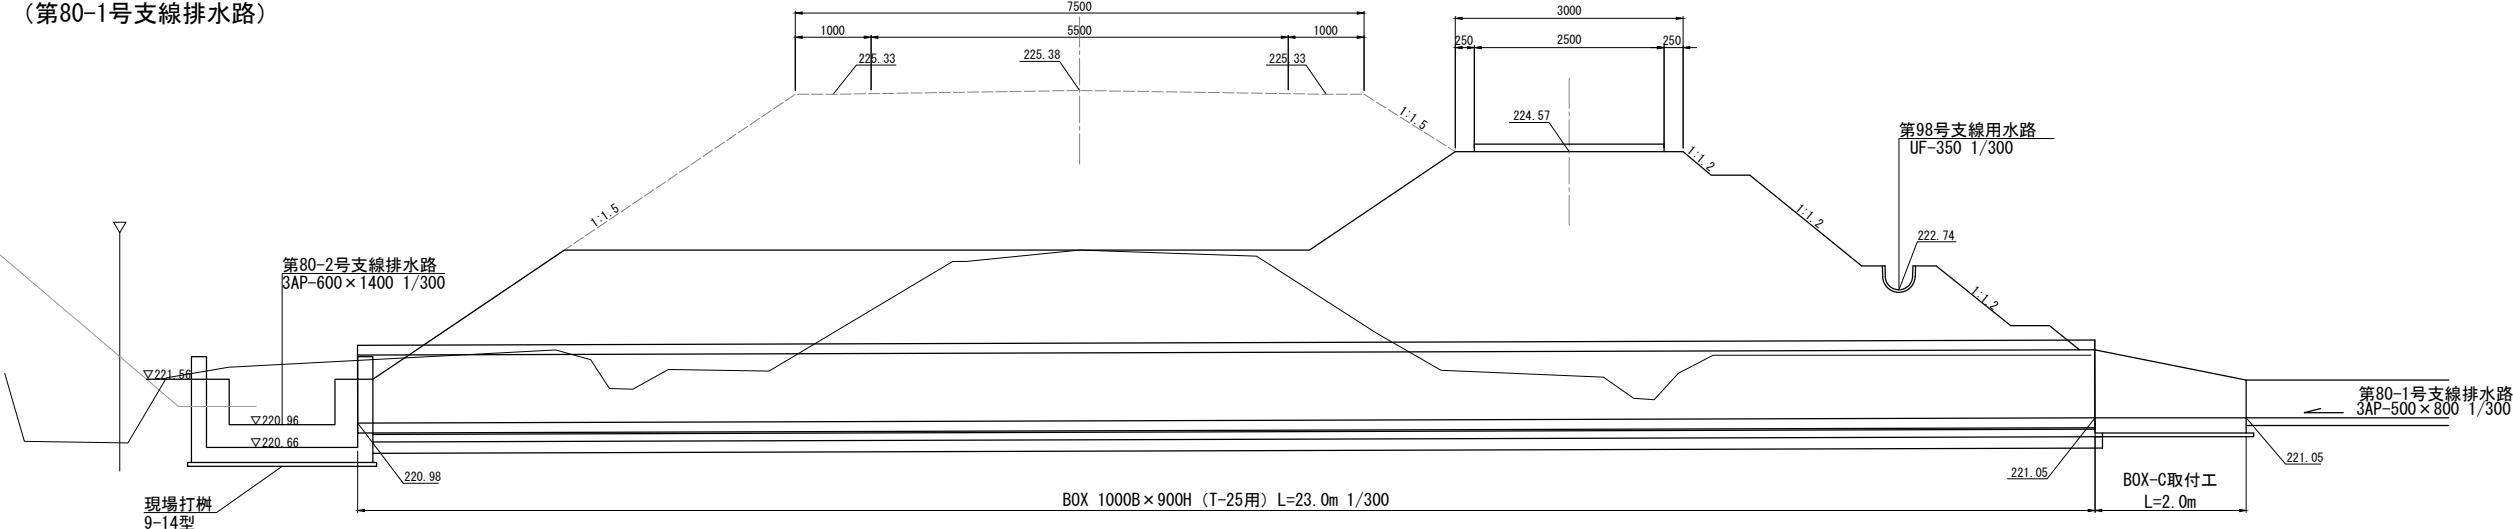DL=218.00


|       |                                   |      |        |
|-------|-----------------------------------|------|--------|
| 工 事 名 | 令和5年度亀岡中部農地整備事業<br>本構工区區画整理その18工事 |      |        |
| 図 面 名 | 落差樹20構造図 (1/3)                    |      |        |
| 年 月 日 |                                   |      |        |
| 尺 度   | 図示                                | 図面番号 | 10-1/3 |
| 契約区分  | 当初                                |      |        |
| 事業所名  | 近畿農政局 亀岡中部農地整備事業所                 |      |        |

(第98号支線用水路, 第80-1号支線排水路)

S=1 : 50

(第98号支線用水路)

A-A' 断面

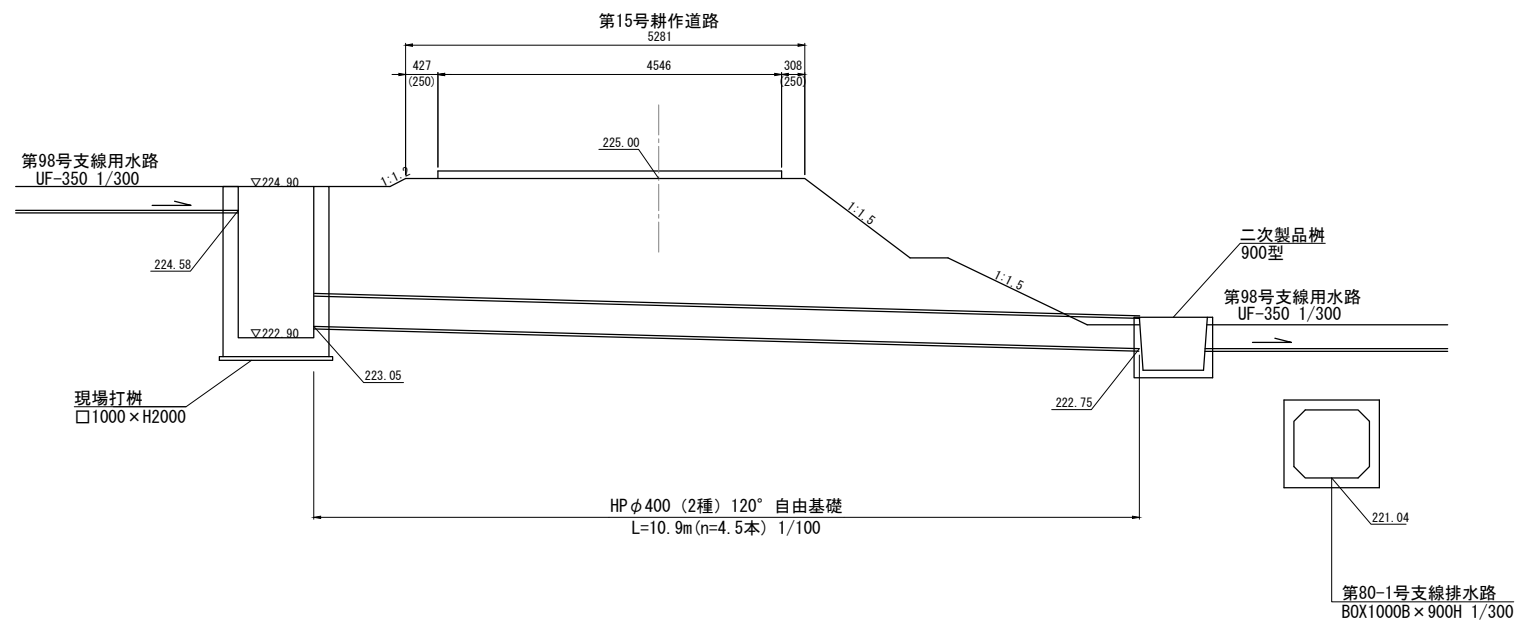


DL=218.00


□ 1000 × H2000

S=1 : 30


## 平面图

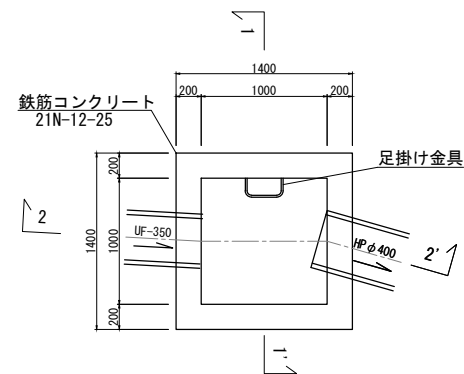

## 2-2' 断面

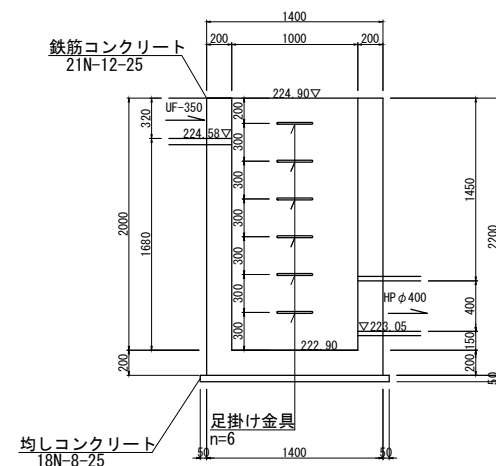

## 1-1' 断面

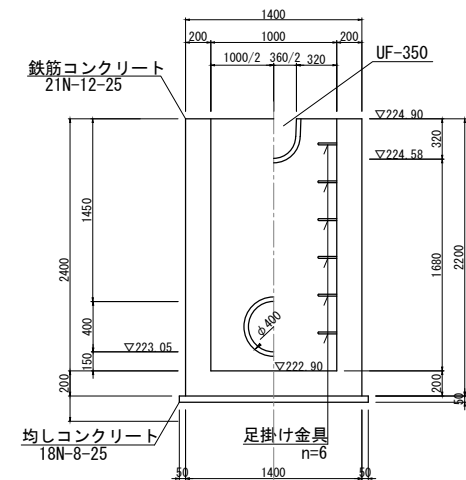


|       |                                   |             |        |
|-------|-----------------------------------|-------------|--------|
| 工 事 名 | 令和5年度亀岡中部震地整備事業<br>本梅川区區画整理その18工事 |             |        |
| 図 面 名 | 落差樹20構造図(2/3)                     |             |        |
| 年 月 日 |                                   |             |        |
| 尺 度   | 図示                                | 図面番号        | 10-2/3 |
| 契約区分  | 当初                                |             |        |
| 事業所名  | 近畿農政局                             | 亀岡中部震地整備事業所 |        |

落差柵20詳細図 (3/3)


(第98号支線用水路)

落差柵配筋図


平面図

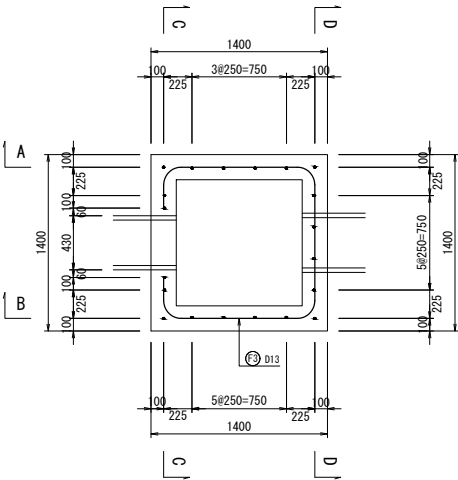


平面図(底板)

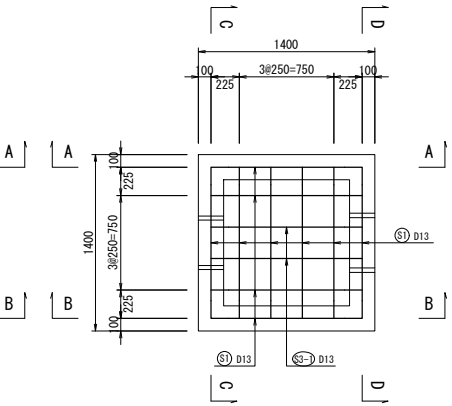


C-C断面図

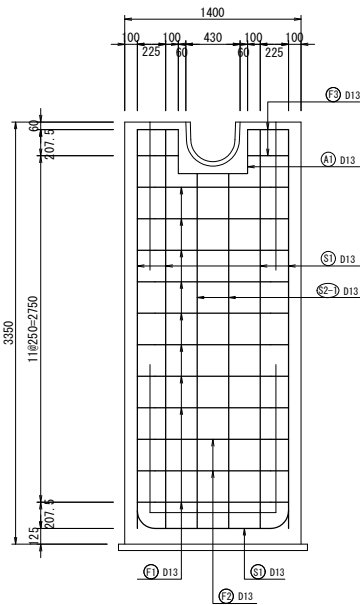


A-A断面図

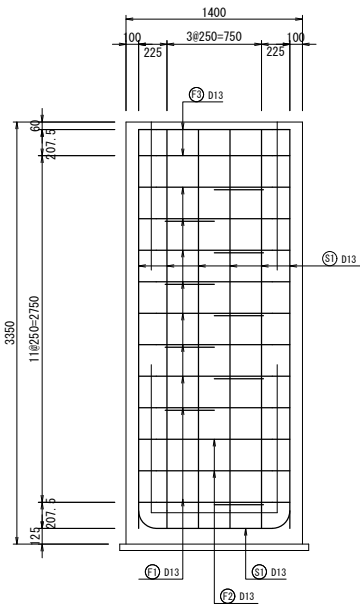

B-B断面図

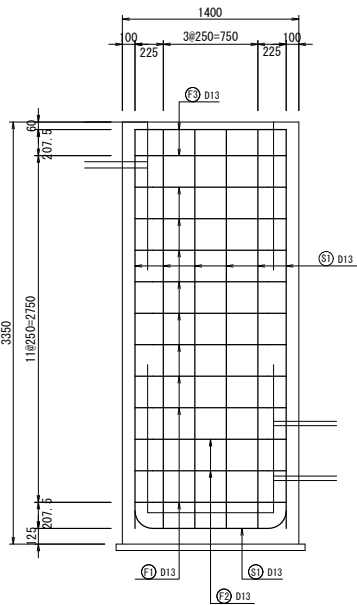

D-D断面図

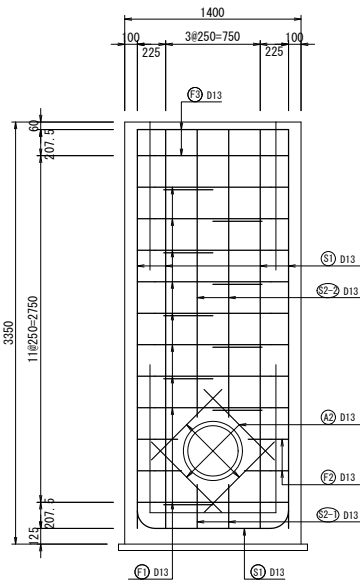


|       |                                    |      |        |
|-------|------------------------------------|------|--------|
| 工 事 名 | 令和5年 度亀岡中部農地整備事業<br>本梅工区区画整理その18工事 |      |        |
| 図 面 名 | 落差柵20詳細図 (3/3)                     |      |        |
| 年 月 日 |                                    |      |        |
| 尺 度   | 1:30                               | 図面番号 | 10-3/3 |
| 契約区分  | 当初                                 |      |        |
| 事業所名  | 近畿農政局 亀岡中部農地整備事業所                  |      |        |

落差柵工21詳細図  
(第73号支線排水路)


平面図  
S=1:100




断面図  
S=1:50

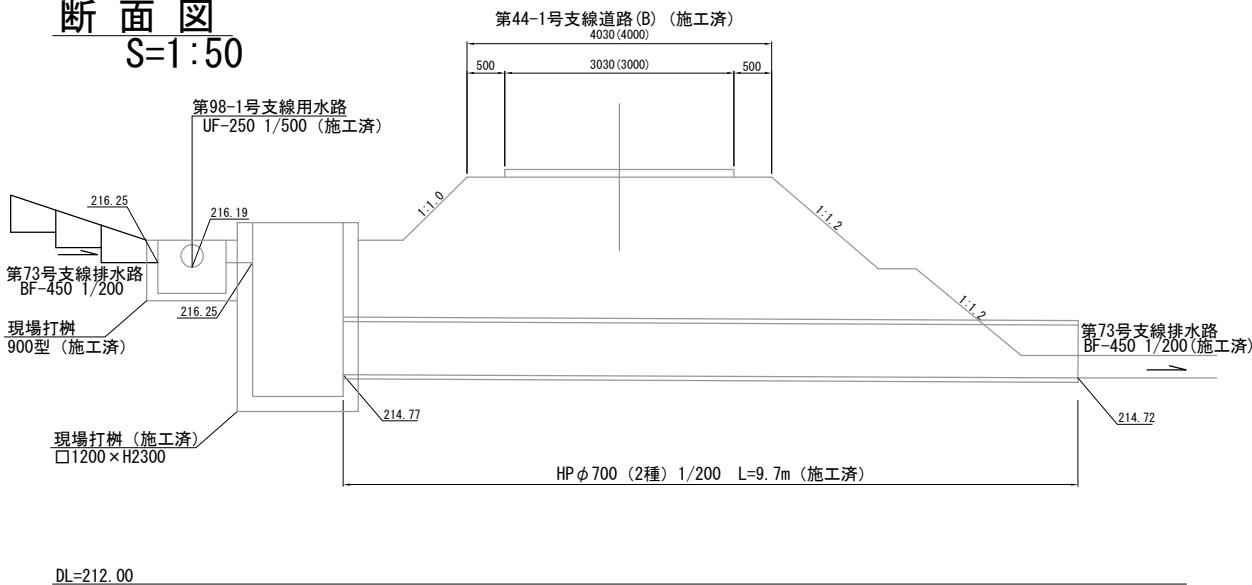


現場打柵詳細図  
□1200×H2300 (施工済)  
S=1:30

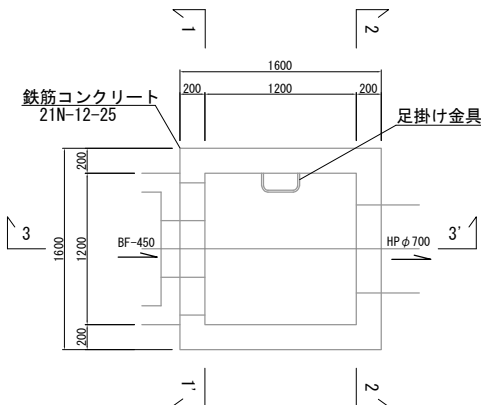


1-1' 断面

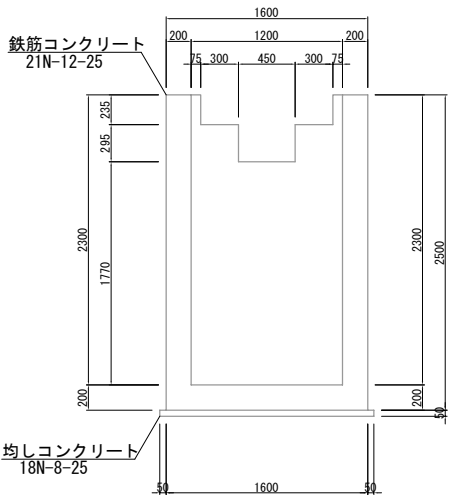

2-2' 断面



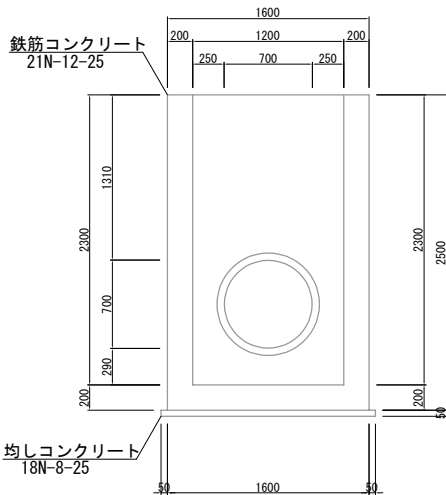


3-3' 断面

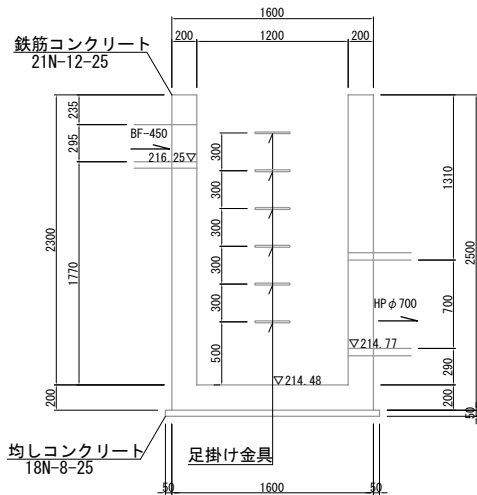

|      |                                    |      |    |
|------|------------------------------------|------|----|
| 工事名  | 令和5年度 亀岡中部農地整備事業<br>本梅工区区画整理その18工事 |      |    |
| 図面名  | 落差柵21構造図                           |      |    |
| 年月日  |                                    |      |    |
| 尺度   | 図示                                 | 図面番号 | 11 |
| 契約区分 | 当初                                 |      |    |
| 事業所名 | 近畿農政局 亀岡中部農地整備事業所                  |      |    |

仮設工施工計画図  
(本梅18工区) S=1:1,000 (A-1)

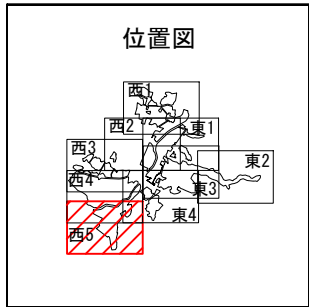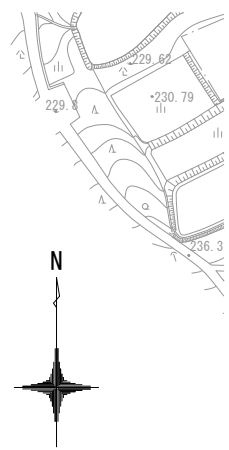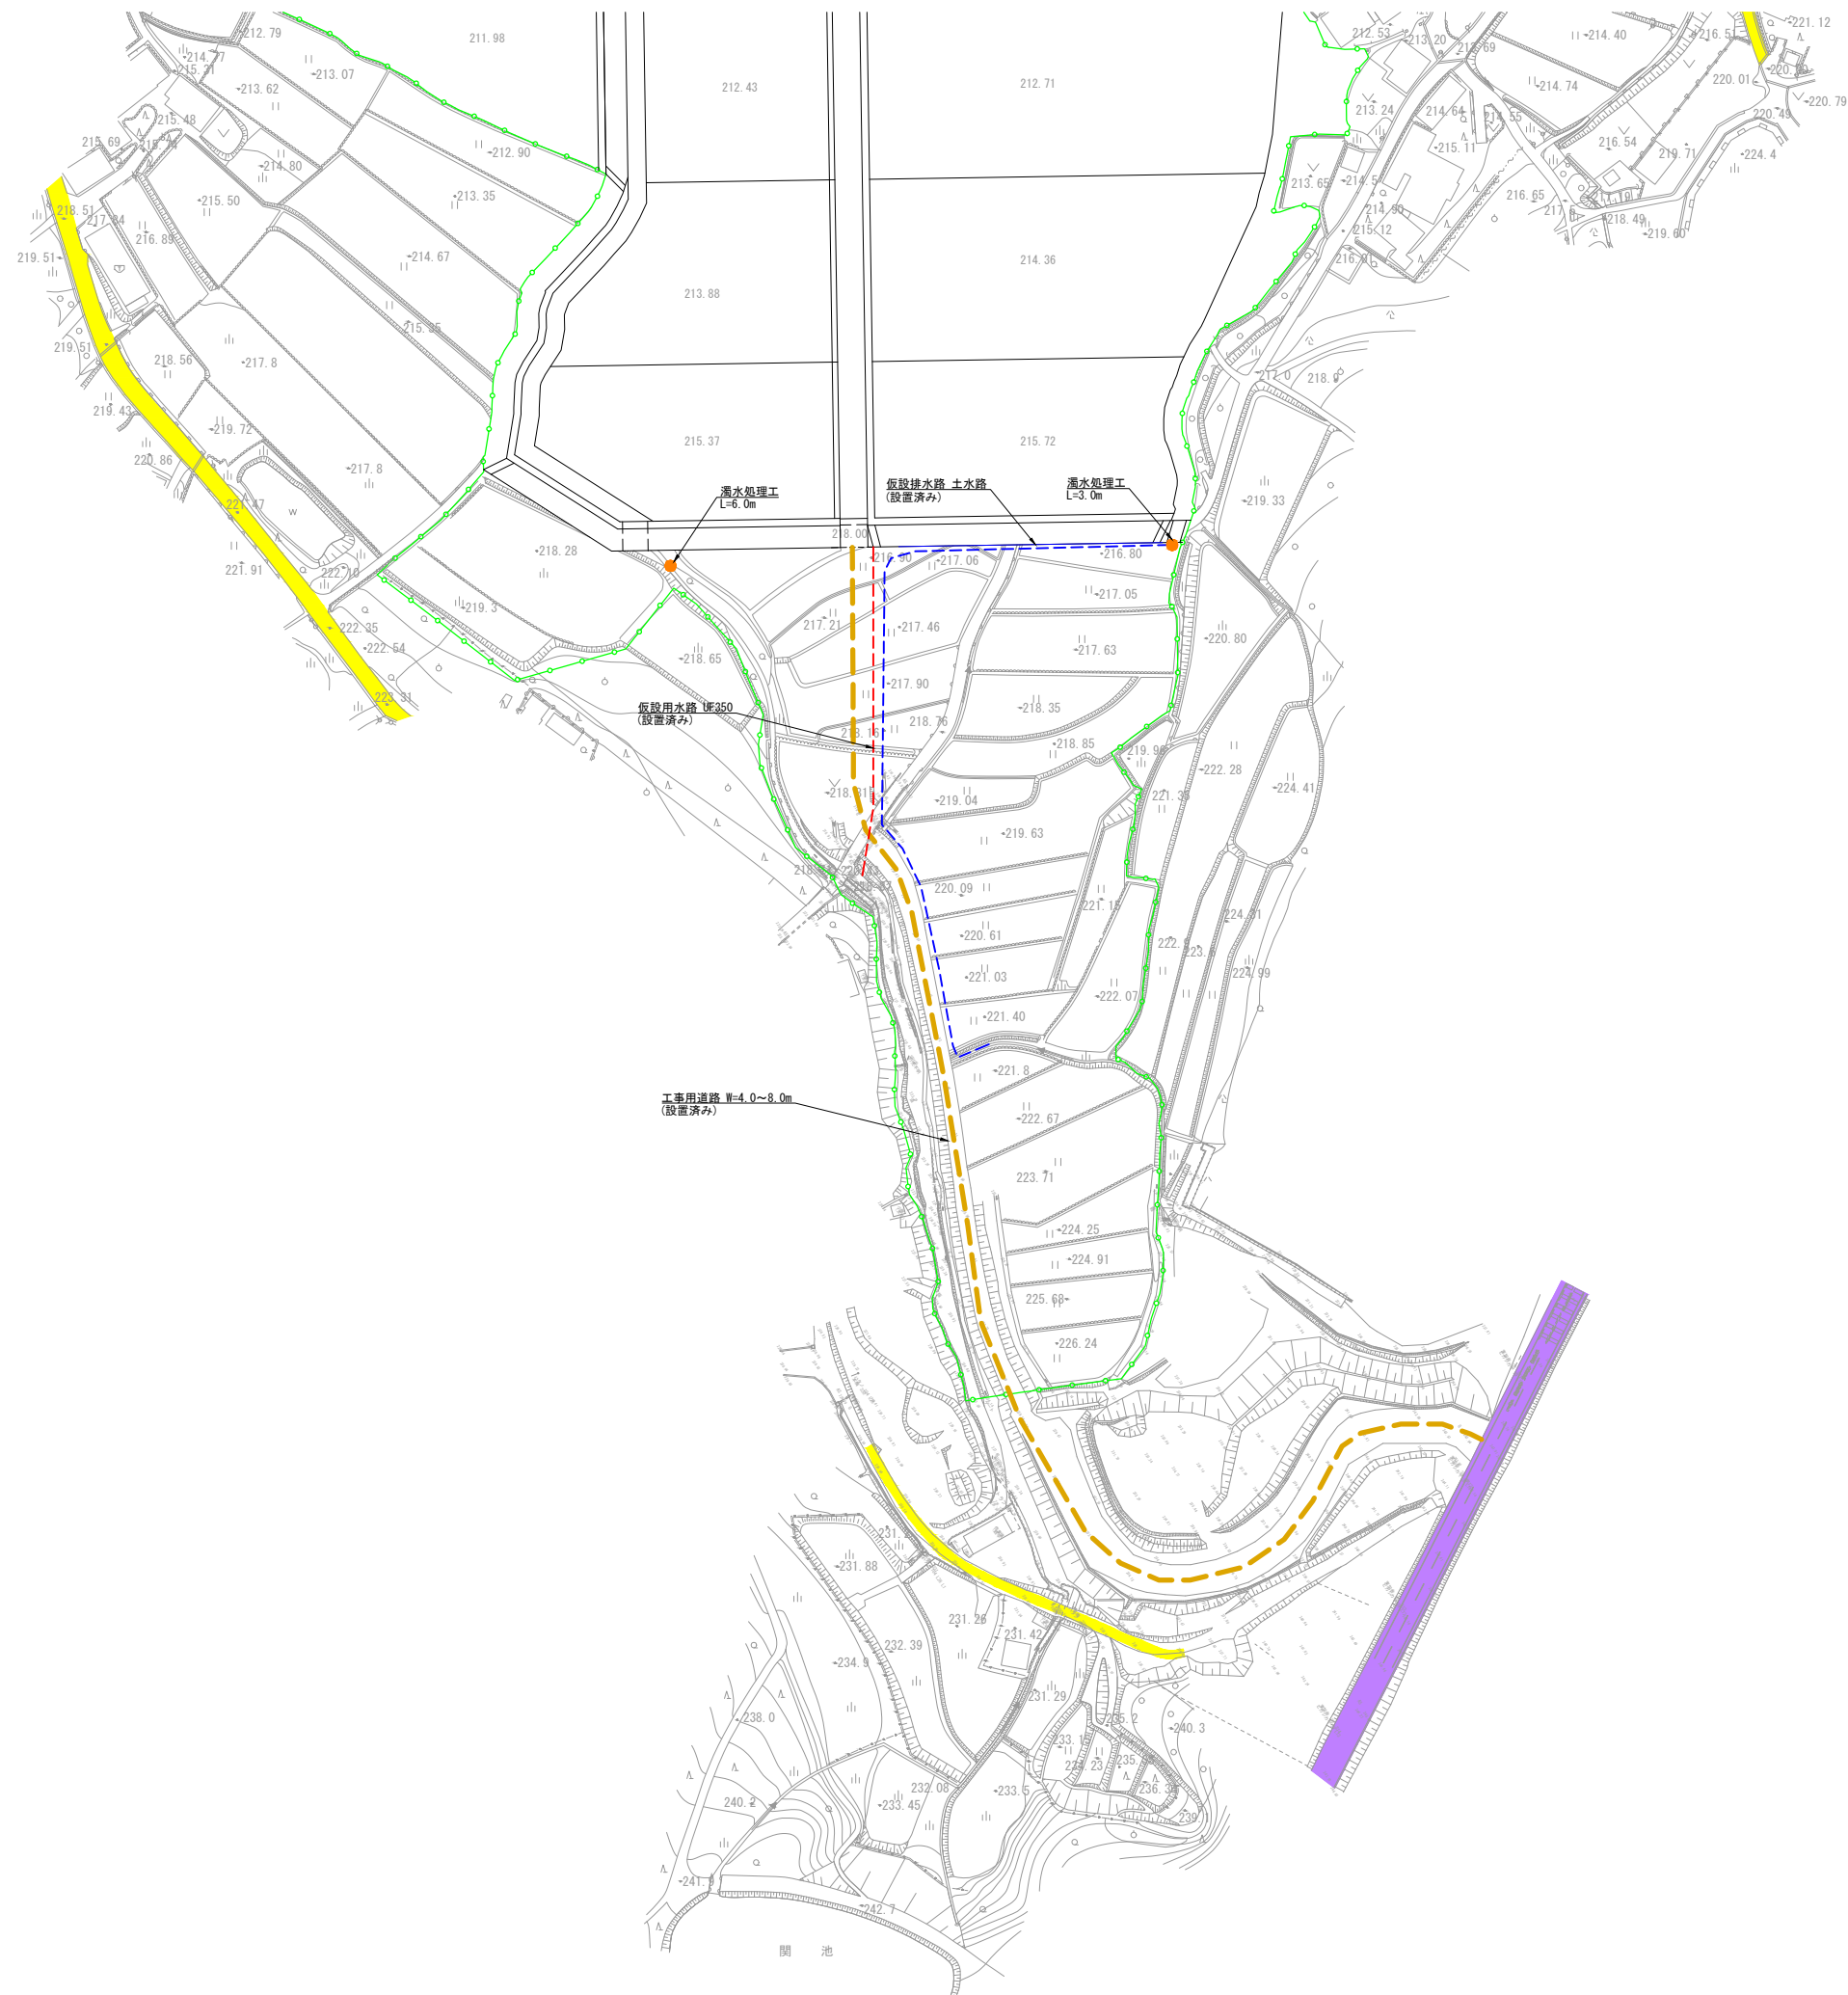

| 凡                                       | 例     |
|-----------------------------------------|-------|
| <span style="color: red;">---</span>    | 仮設用水路 |
| <span style="color: blue;">---</span>   | 仮設排水路 |
| <span style="color: orange;">---</span> | 工事用道路 |
| <span style="color: orange;">●</span>   | 濁水処理工 |
|                                         |       |
|                                         |       |
|                                         |       |
|                                         |       |

|       |                                    |      |    |
|-------|------------------------------------|------|----|
| 工 事 名 | 令和5年度 亀岡中部農地整備事業<br>本梅工区区画整理その18工事 |      |    |
| 図 面 名 | 仮設工施工計画図                           |      |    |
| 年 月 日 |                                    |      |    |
| 尺 度   | S=1:1000                           | 図面番号 | 12 |
| 契約区分  | 当初                                 |      |    |
| 事業所名  | 近畿農政局 亀岡中部農地整備事業所                  |      |    |