

図 面 目 録

事業名	国 営 亀 岡 中 部 土 地 改 良 事 業		
工事名	令和6年度亀岡中部農地整備事業 千代川工区 区画整理 その9工事		
区 分	当初	図面枚数	16 枚
図面番号	図 面 名 称	枚 数	摘 要
1	位 置 図	1	
2	計 画 平 面 図	1	
3	整 地 工 ・ 道 路 工 施 工 計 図	1	
4	用 水 路 工 施 工 計 図	1	
5	排 水 路 工 施 工 計 図	1	
6	取 合 工 (9 - 1) 詳 細 図	3	
7	取 合 工 (9 - 2) 詳 細 図	1	
8	取 合 工 (9 - 3) 詳 細 図	1	
9	取 合 工 (9 - 4) 詳 細 図	4	
10	取 合 工 (9 - 5) 詳 細 図	2	
合 計		16	

位置図
S=1:25,000 (A-1)

南丹市



施工位置

千代川工区

桂川西工区

亀岡市

京都市

余部・安町工区


本梅工区

佐伯工区

曾我部工区

大阪府 能勢町

工事名	令和6年度亀岡中部農地整備事業 千代川工区区画整理その9工事		
図面名	位置図		
年月日			
縮 尺	S=1:25,000	図面番号	1
契約区分	当初		
事務所名	近畿農政局 亀岡中部農地整備事業所		

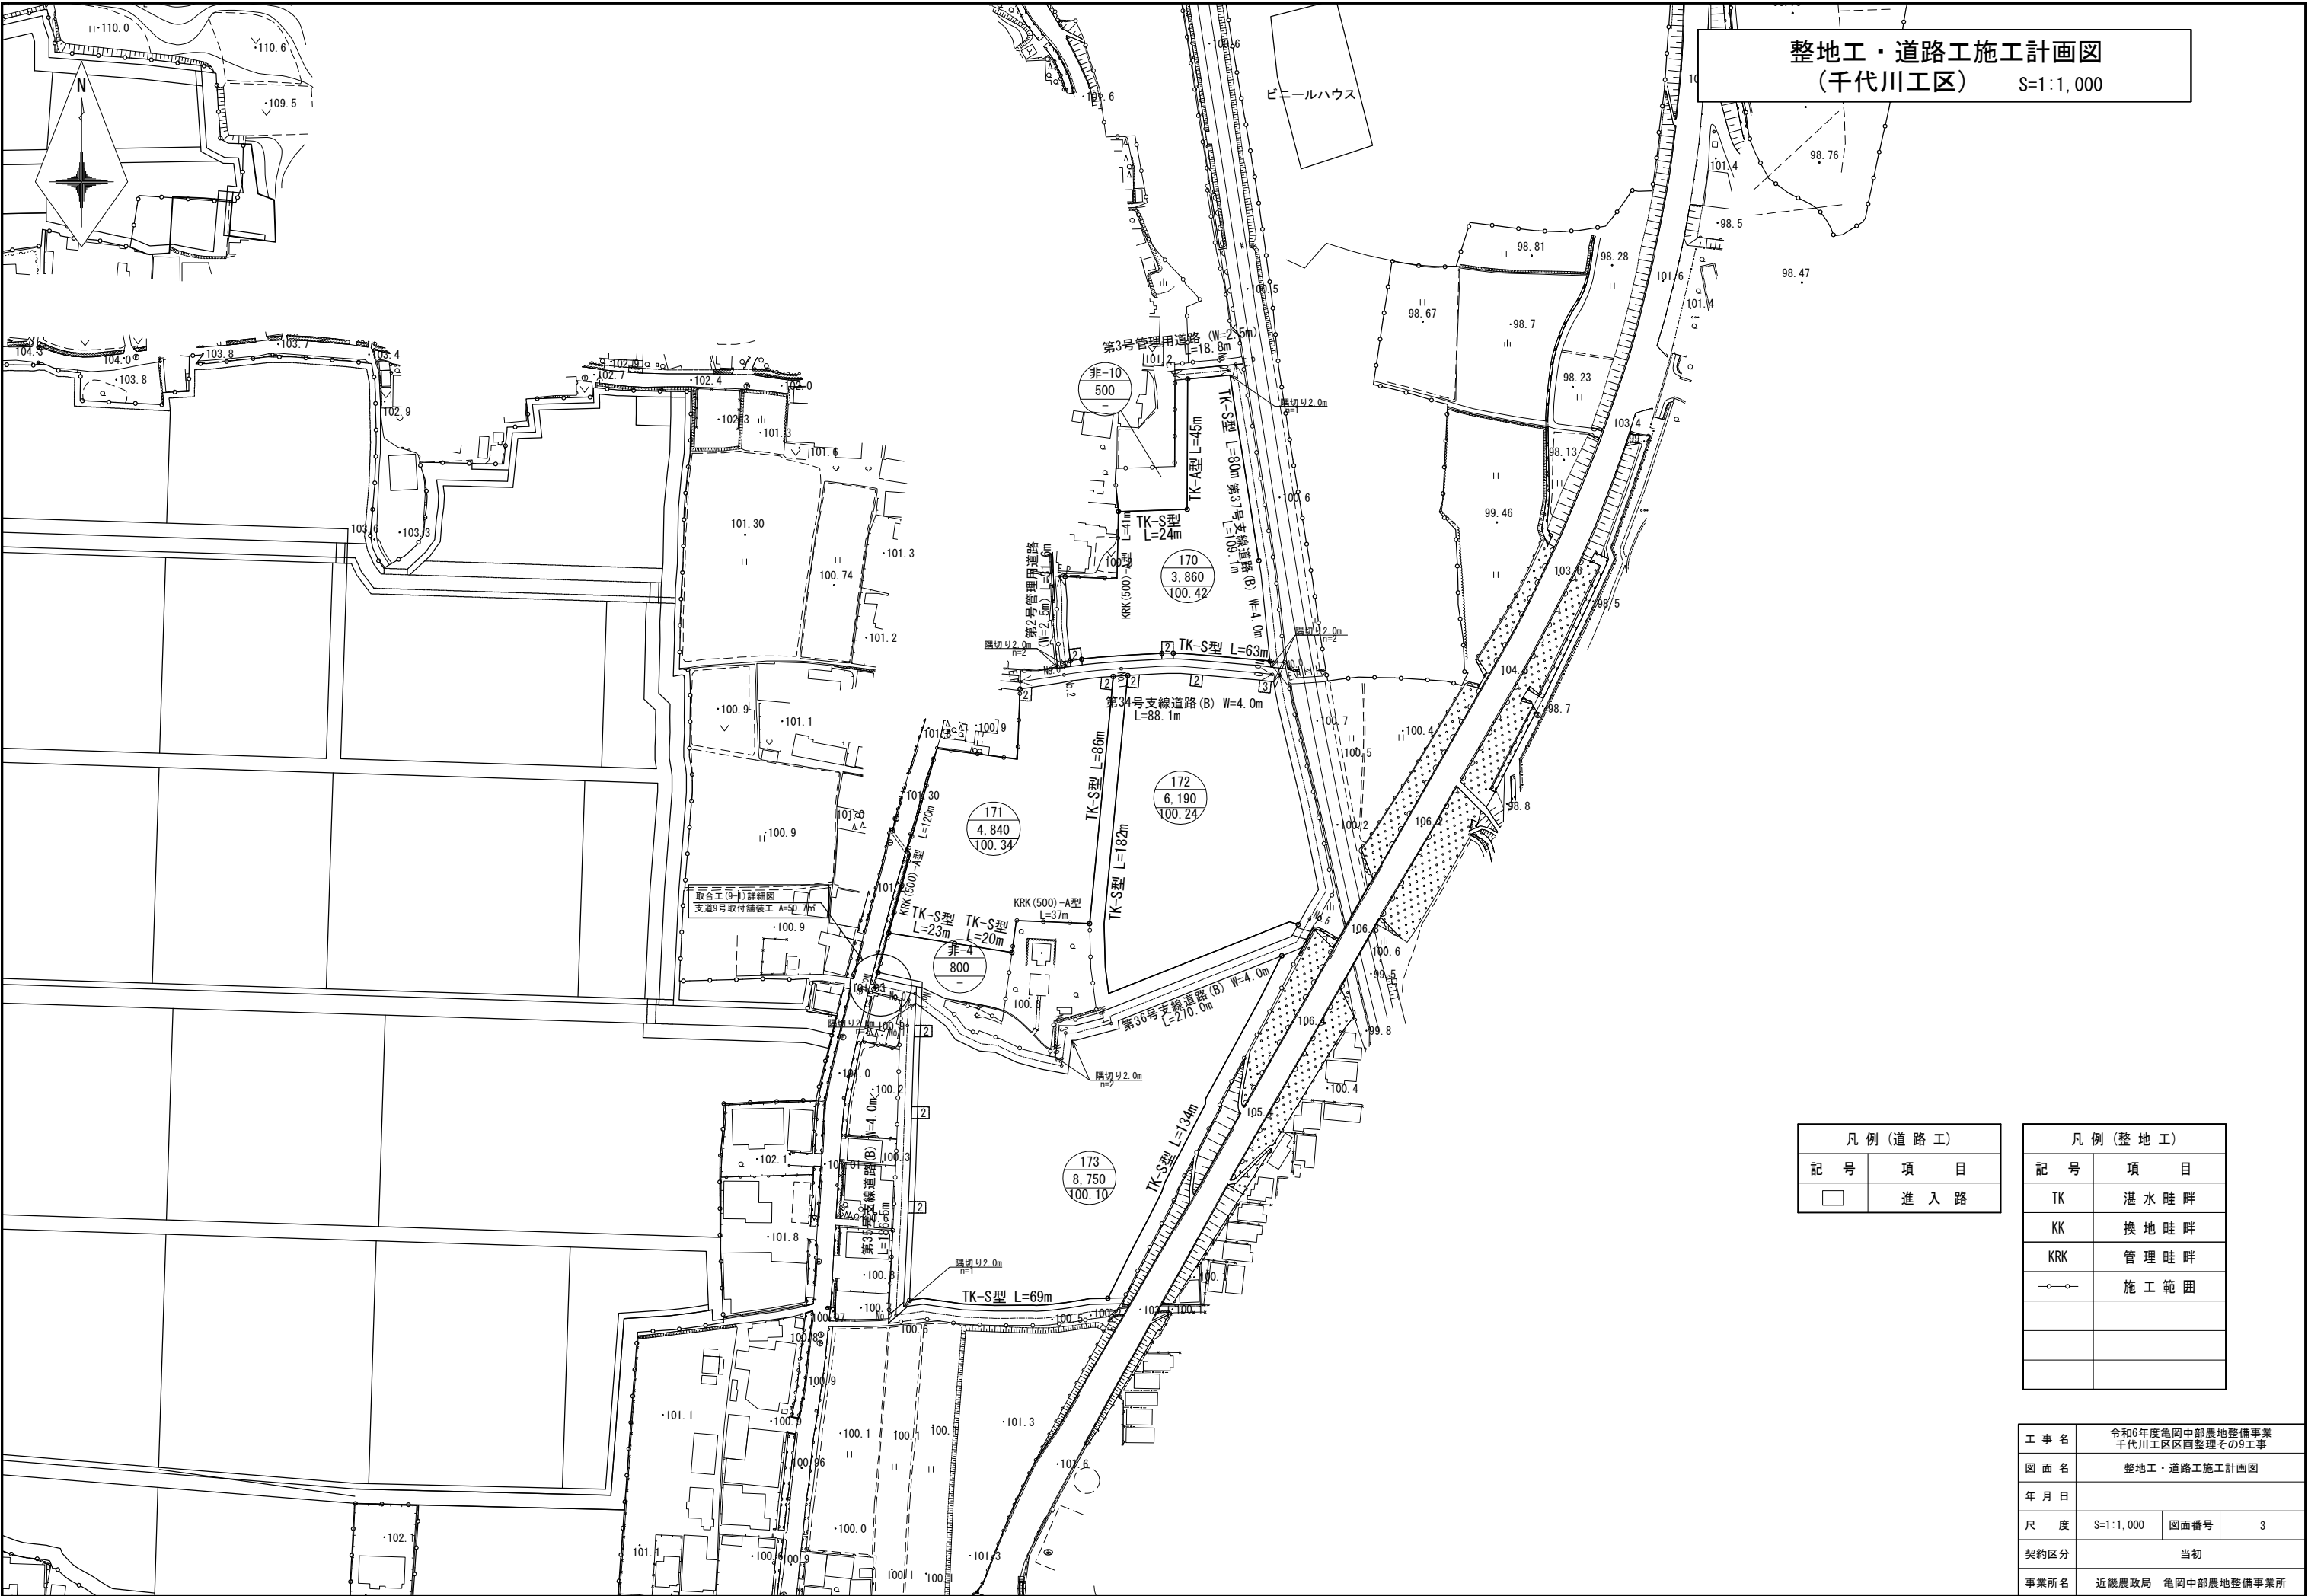



整地工・道路工施工計画図
(千代川工区) S=1:1,000

凡 例 (道 路 工)	
記 号	項 目
	進 入 路

凡 例 (整 地 工)	
記 号	項 目
TK	湛 水 畦 畔
KK	換 地 畦 畔
KRK	管 理 畦 畔
	施 工 範 囲

工 事 名	令和6年度亀岡中部農地整備事業 千代川工区区画整理その9工事		
図 面 名	整地工・道路工施工計画図		
年 月 日			
尺 度	S=1:1,000	図面番号	3
契約区分	当初		
事業所名	近畿農政局 亀岡中部農地整備事業所		

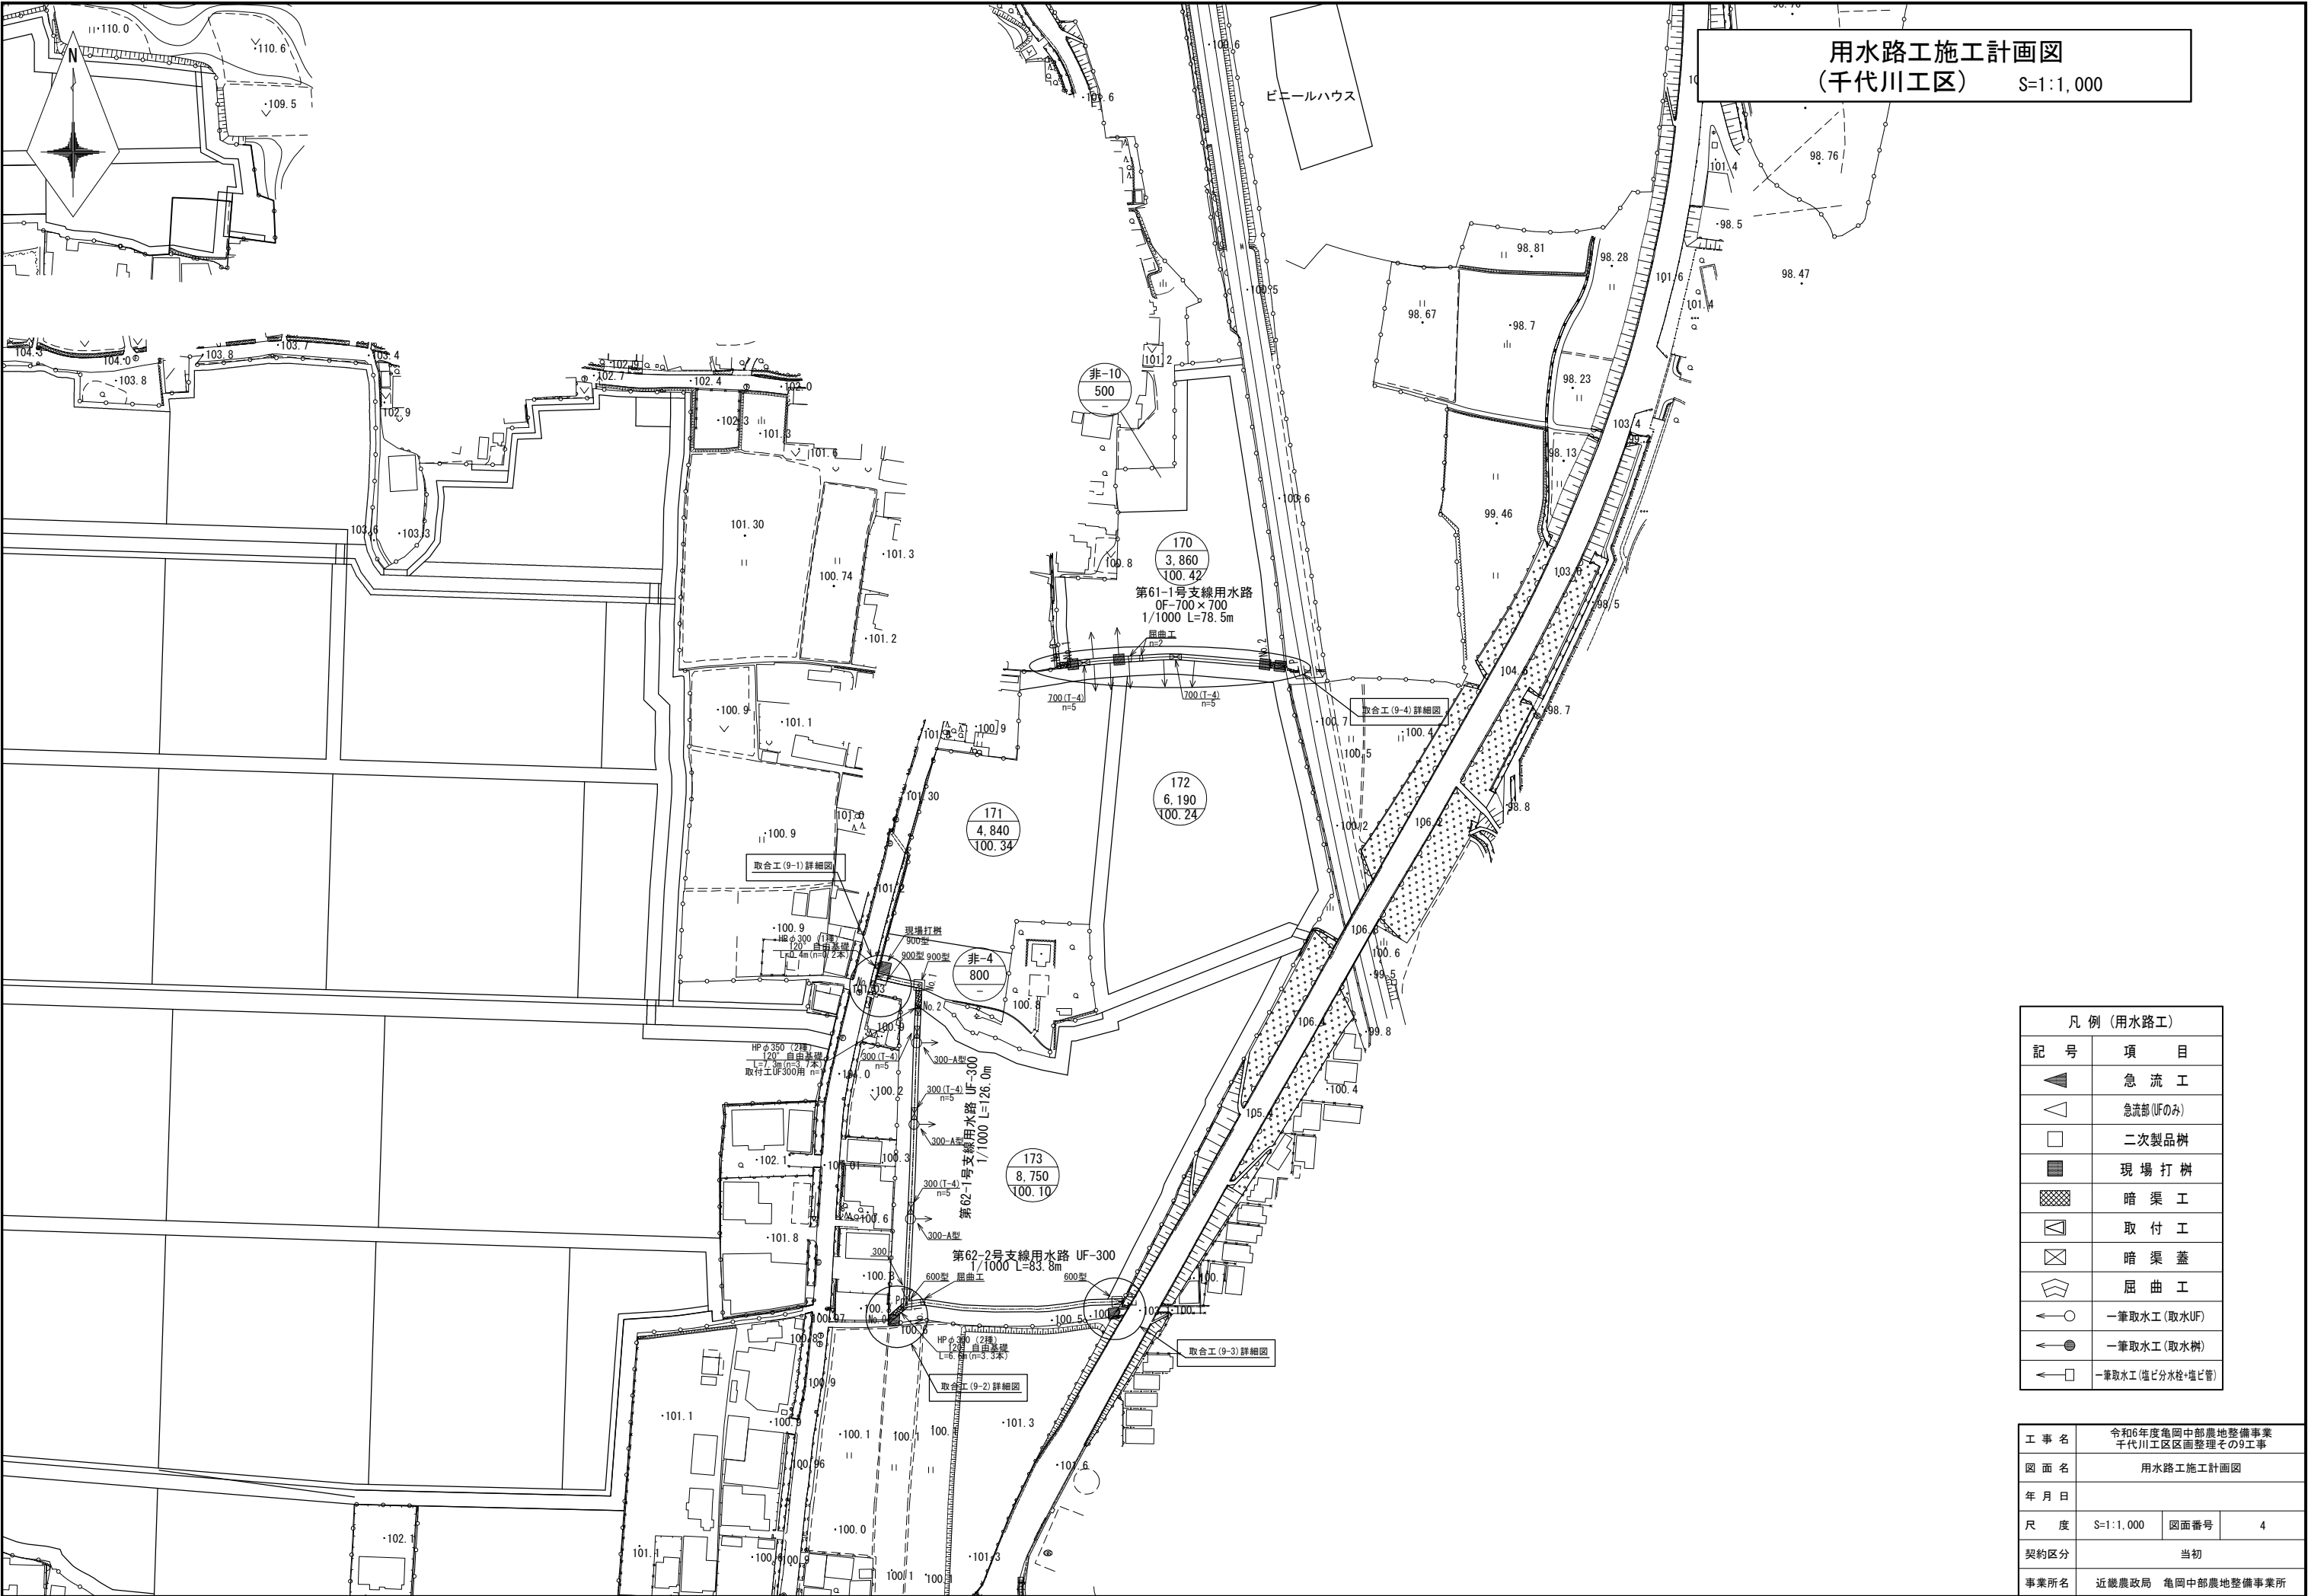


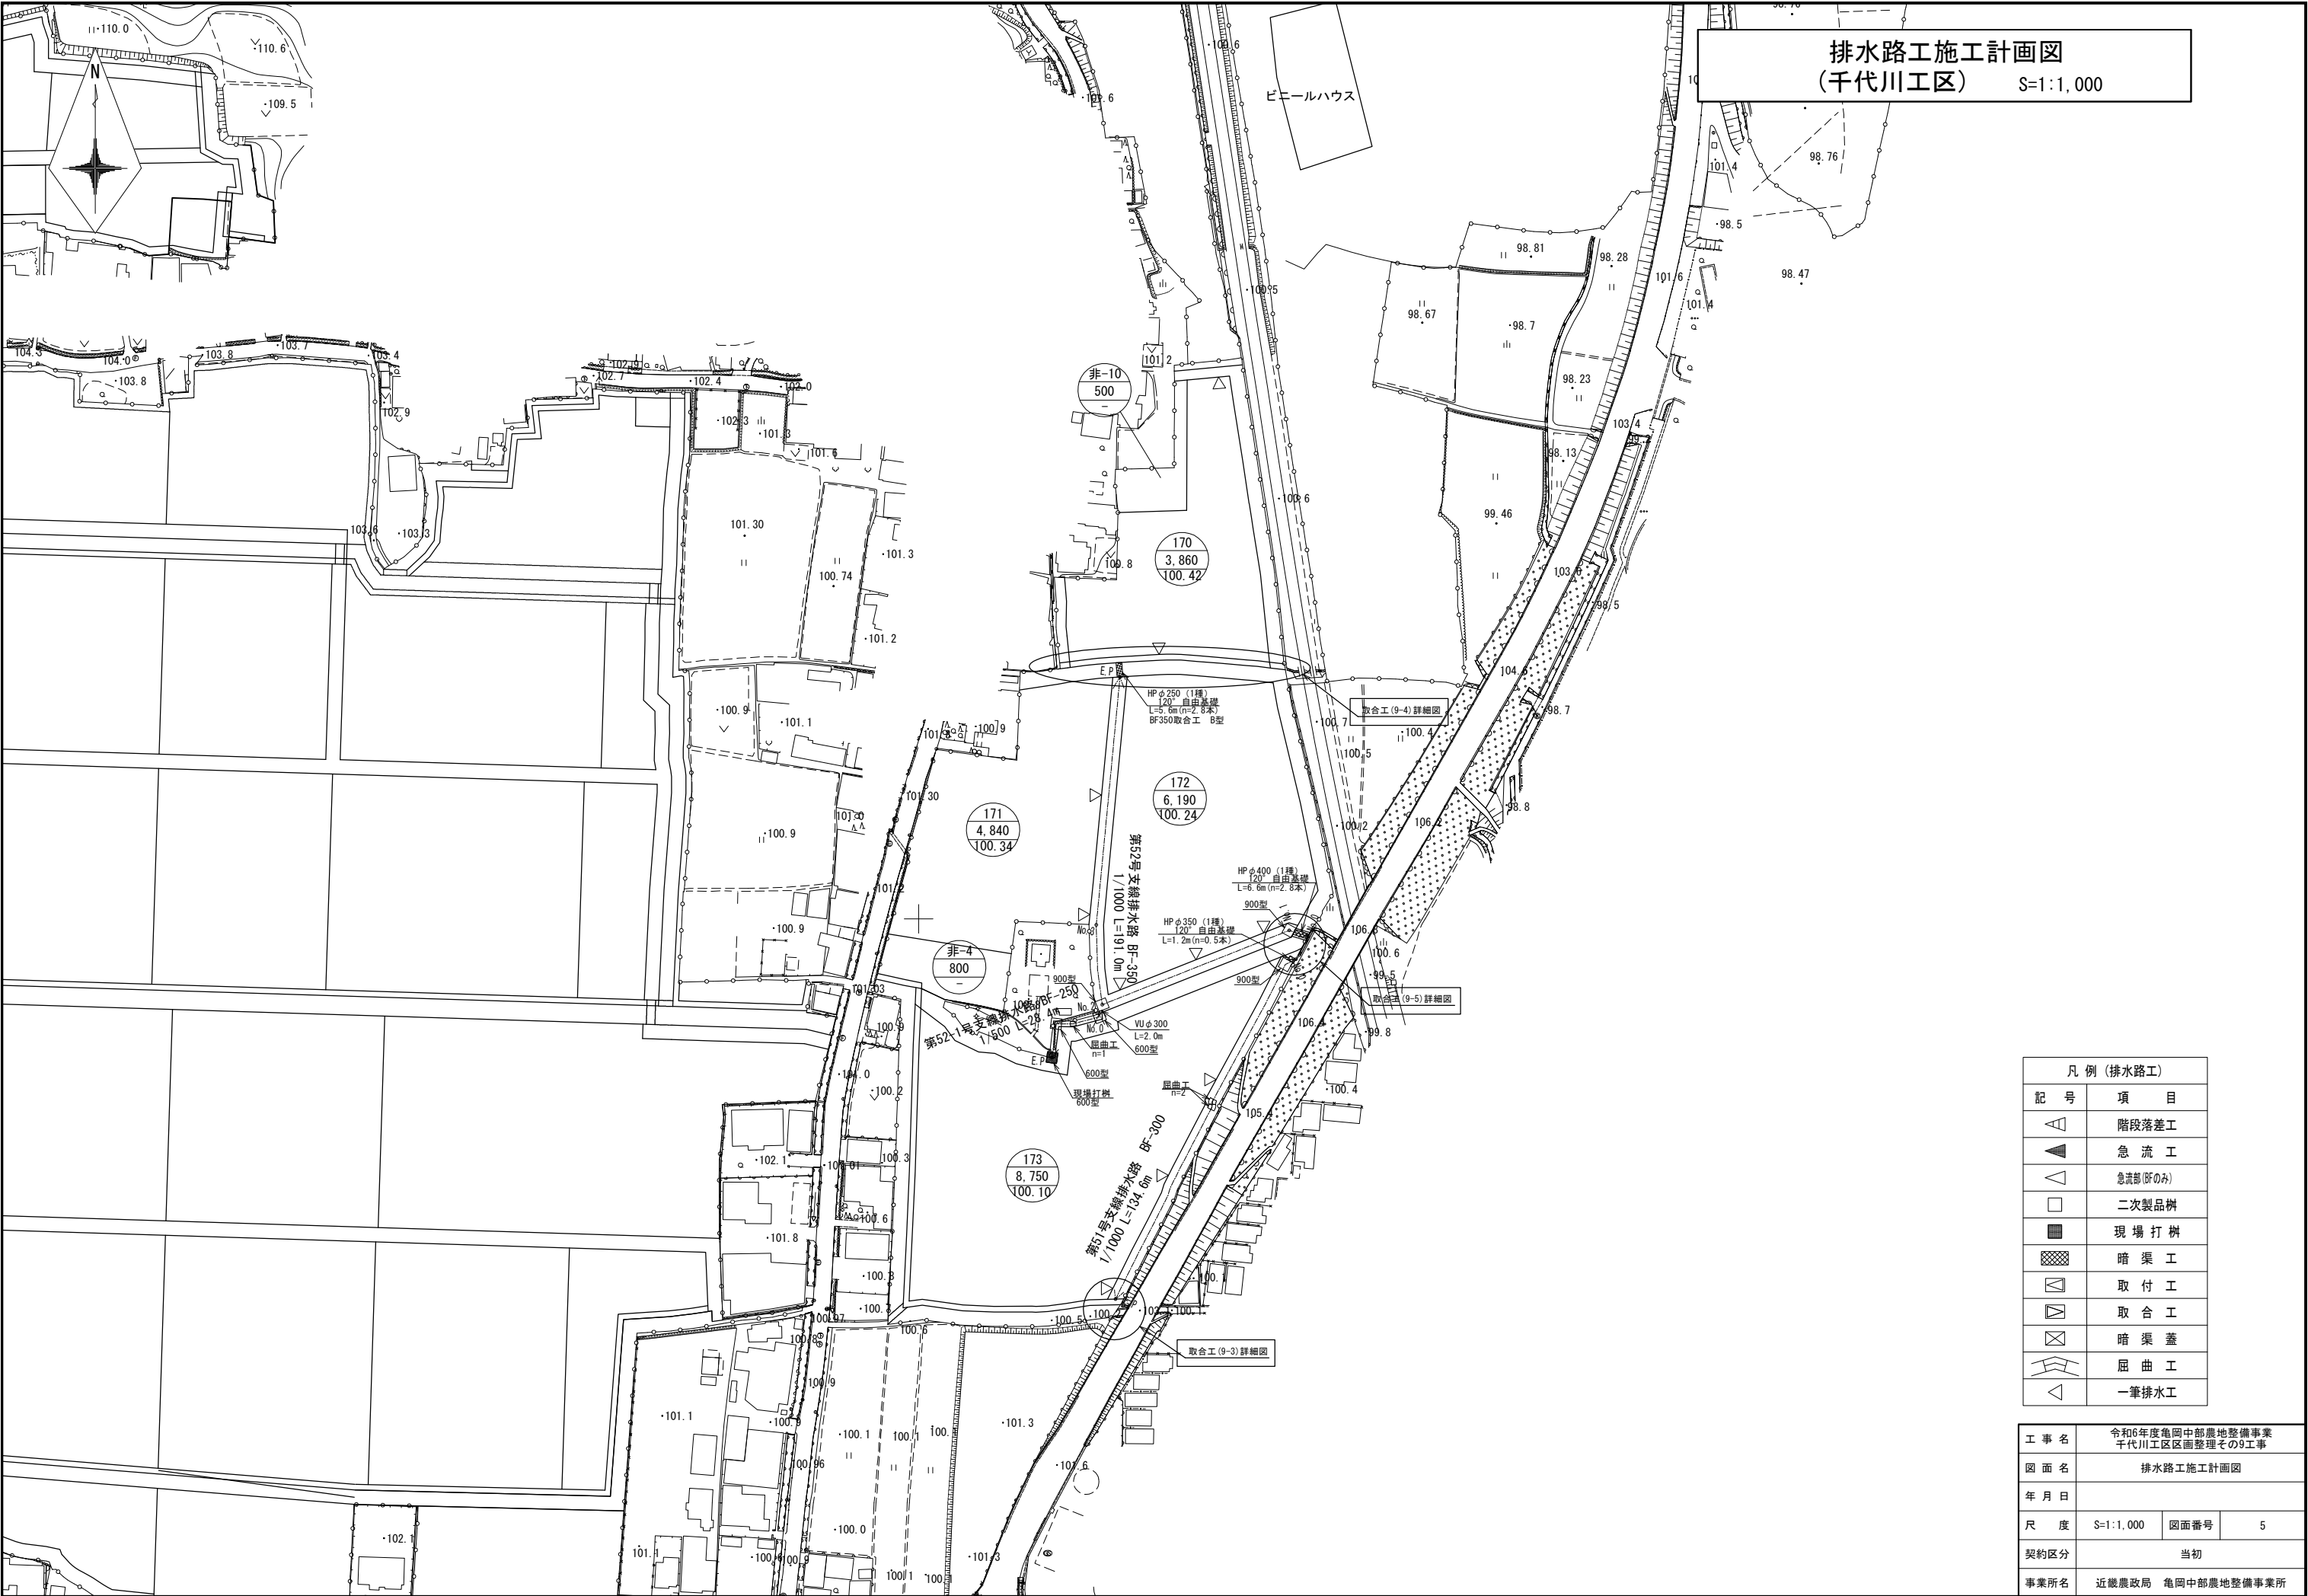

凡 例 (排水路工)	
記 号	項 目
▽	階段落差工
▲	急 流 工
△	急流部 (BFのみ)
□	二次製品樹
■	現 場 打 樹
▨	暗 渠 工
▧	取 付 工
▩	取 合 工
▪	暗 渠 蓋
〰	屈 曲 工
◁	一筆排水工

工 事 名	令和6年度亀岡中部農地整備事業 千代川工区区画整理その9工事		
図 面 名	排水路工施工計画図		
年 月 日			
尺 度	S=1:1,000	図面番号	5
契約区分	当初		
事業所名	近畿農政局 亀岡中部農地整備事業所		

(第36号支線道路)

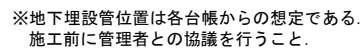

Technical drawing of a rectangular structure, likely a foundation or base, showing dimensions and labels.

Dimensions:

- Overall width: 2110
- Overall height: 1040
- Top horizontal segments: 300, 260, 1250, 300
- Left vertical segments: 390, 650
- Right vertical segments: 30, 60, 1040, 900, 160, 1220
- Bottom horizontal segments: 342, 1258, 40, 1600, 40
- Overall bottom width: 1880

Labels and Notes:

- アスファルト舗装 (t=30mm) (Asphalt paving (t=30mm))
- GH=100.99
- GH=99.95
- 調整コンクリート (t=50mm) (Adjusted concrete (t=50mm))
- HWL (High Water Level)
- 1.0/2.5 (Slope ratio)
- 180 (Radius of corner)

工 事 名	令和6年度亀岡中部農地整備事業 千代川工区區画整理その9工事		
図 面 名	取合工（9-1）詳細図（1/3）		
年 月 日			
尺 度	図示	図面番号	6 - 1/3
契約区分	当初		
事業所名	近畿農政局 亀岡中部農地整備事業所		

取合工(9-1)詳細図(2/3)

(第36号支線道路)

平面図

S=1:30

ボックスカルバート断面図


S=1:30

地覆・高欄詳細図

S=1:30

市道舗装復旧工詳細図


S=1:30

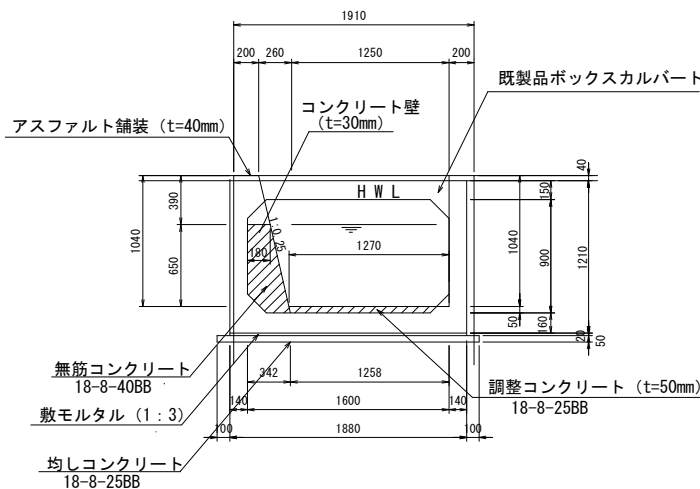


現場打U型水路(取水部)詳細図

S=1:30


断面図

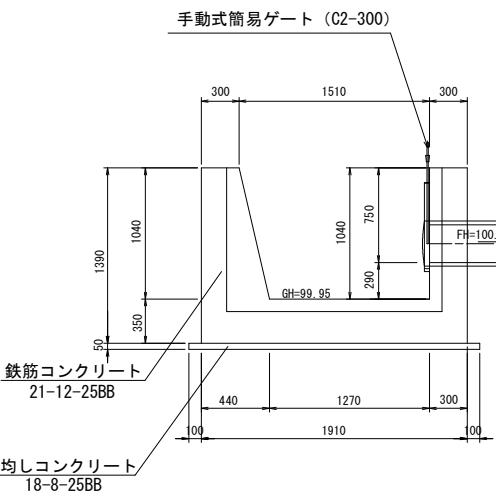

正面図


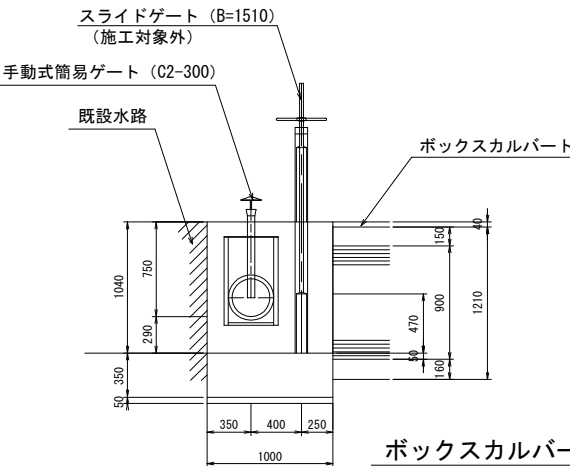


ボックスカルバートアンカーボルト配置図

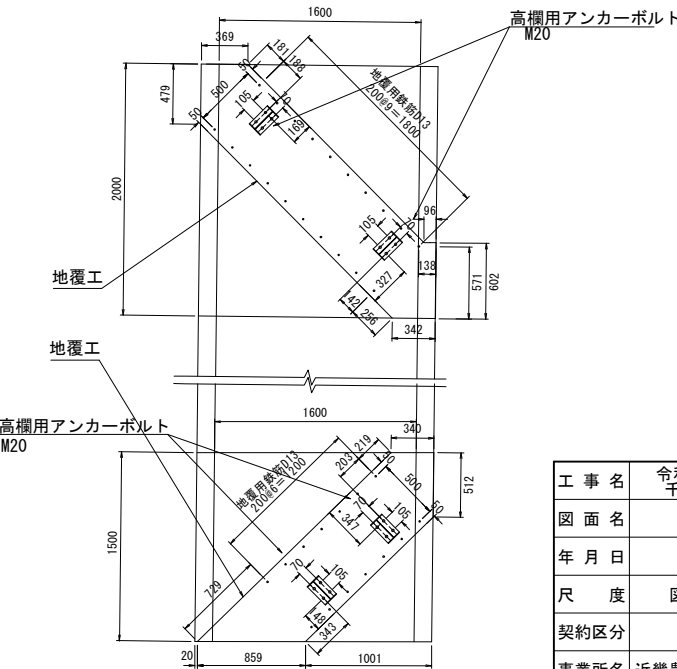

現場打U型水路(接続部)詳細図

S=1:30

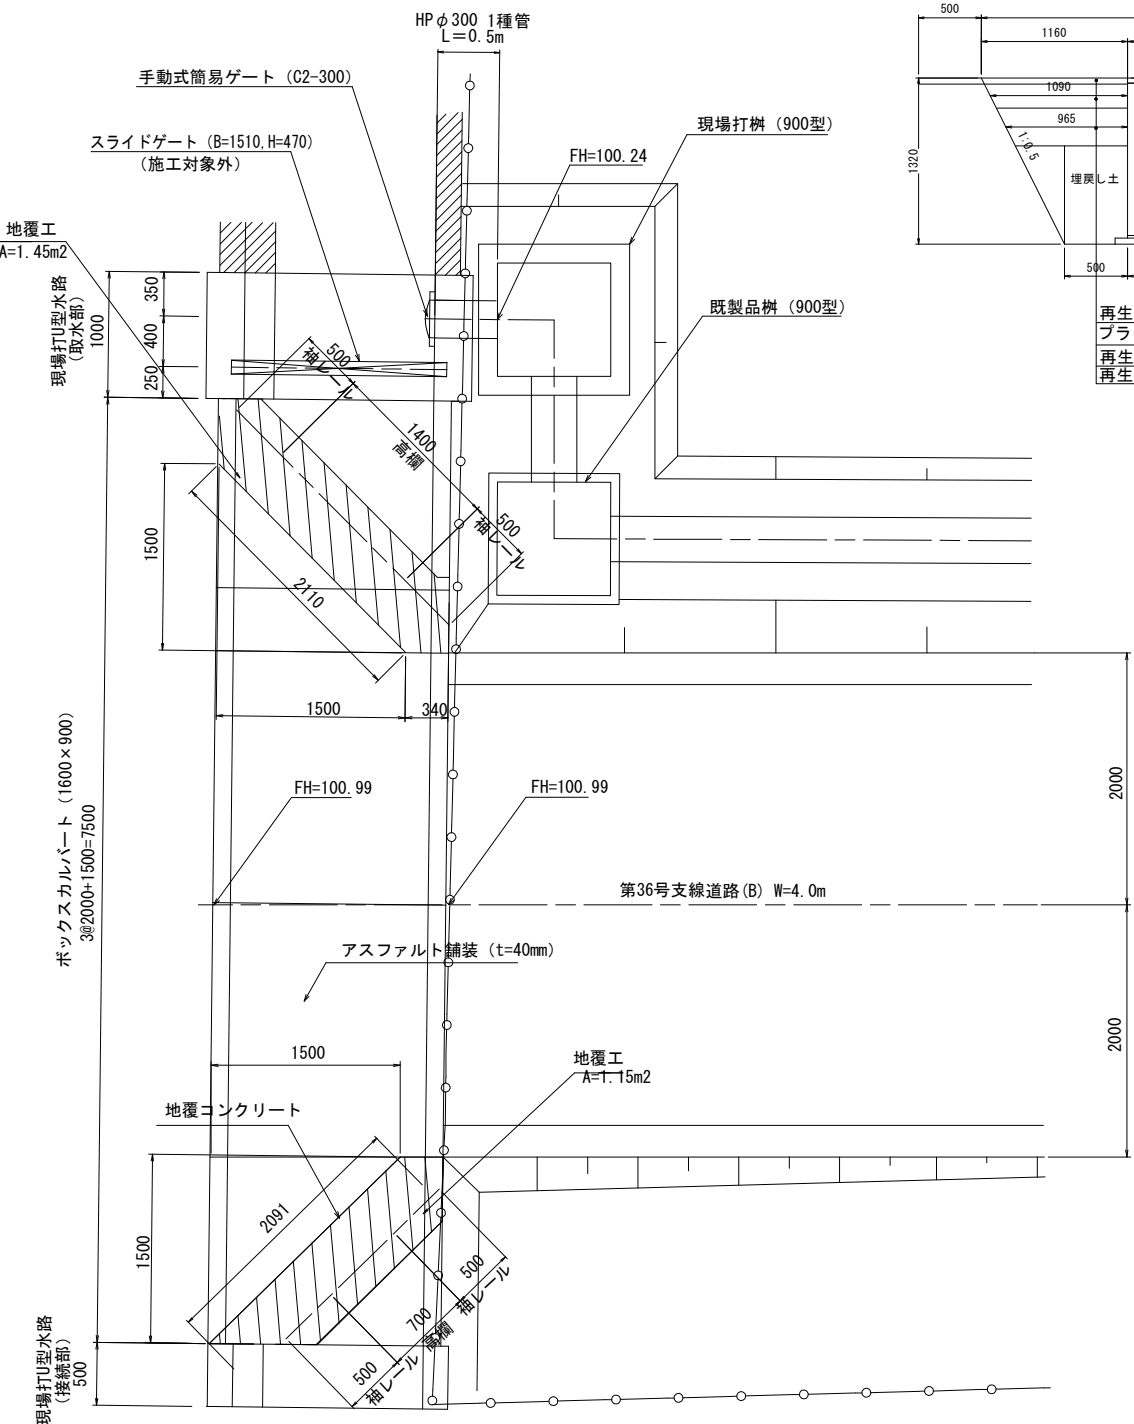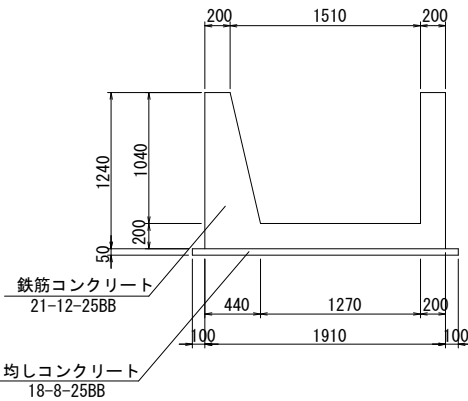

※水路底高は上下流の現況合わせとすること。

工事名	令和6年度亀岡中部農地整備事業 千代川工区区画整理その9工事		
図面名	取合工(9-1)詳細図(2/3)		
年月日			
尺度	図示	図面番号	6-2/3
契約区分	当初		
事業所名	近畿農政局 亀岡中部農地整備事業所		

取合工 (9-1) 詳細図 (3/3)

(第36号支線道路)


現場打水路配筋図

(上流側)


現場打水路配筋図

(下流側)


平面図

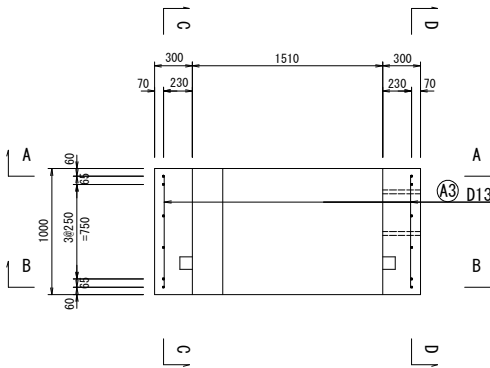


平面図(底板)

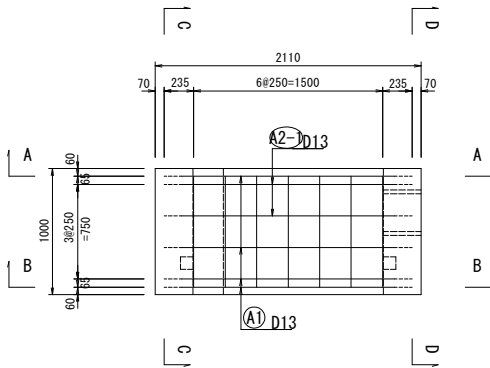


平面図

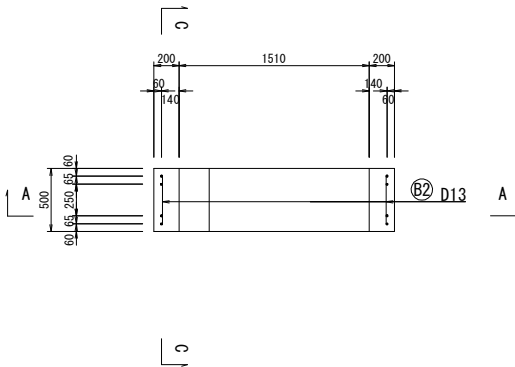


平面図(底板)

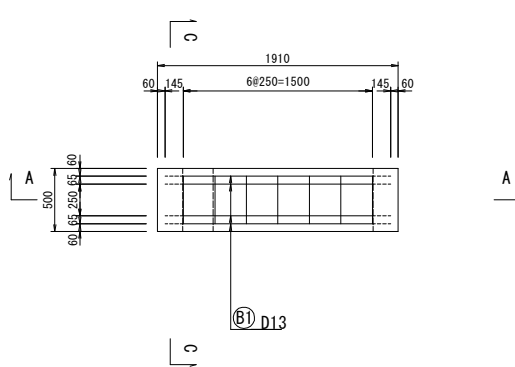


A-A (B-B) 断面図

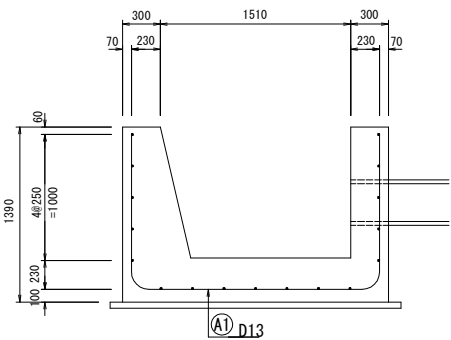


C-C断面図

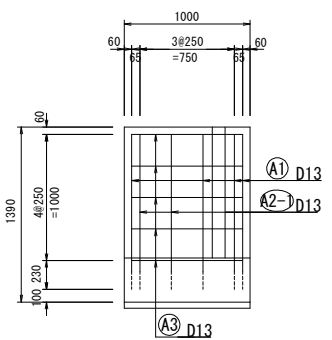


A-A断面図

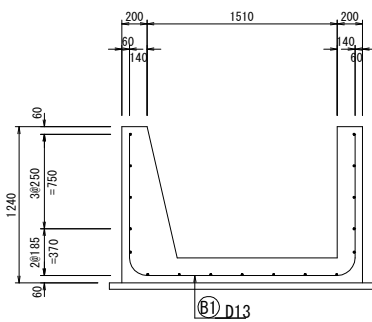

C-C断面図

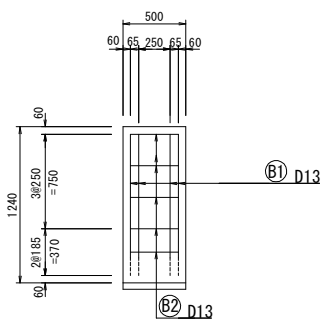

D-D断面図

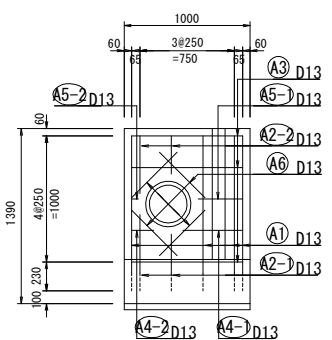


※ゲートの箱抜き寸法に関しては、ゲート設計後に再考すること。


工 事 名	令和6年度亀岡中部農地整備事業 千代川上区画整理その9工事		
図 面 名	取合工 (9-1) 詳細図 (3/3)		
年 月 日			
尺 度	1:30	図面番号	6 - 3/3
契約区分	当初		
事業所名	近畿農政局 亀岡中部農地整備事業所		

取合工 (9-2) 詳細図
(第62-2号支線用水路)



平 面 図
S=1:100

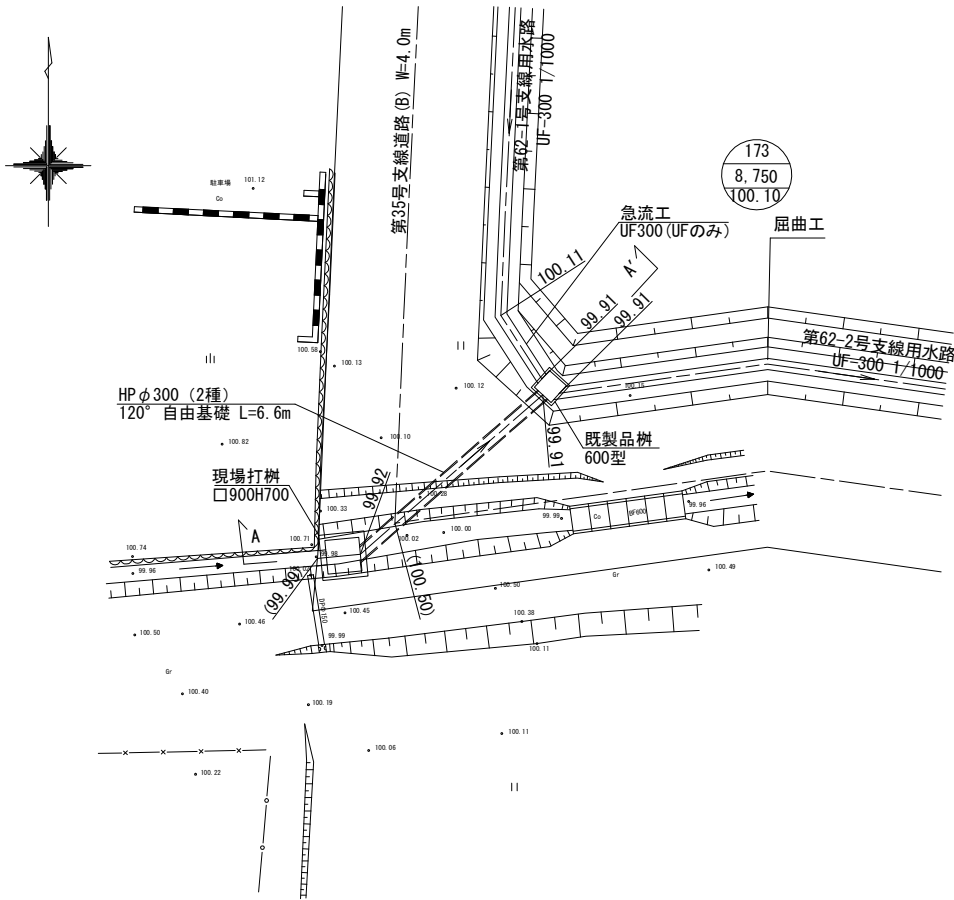

A-A' 断面図
S=1:50

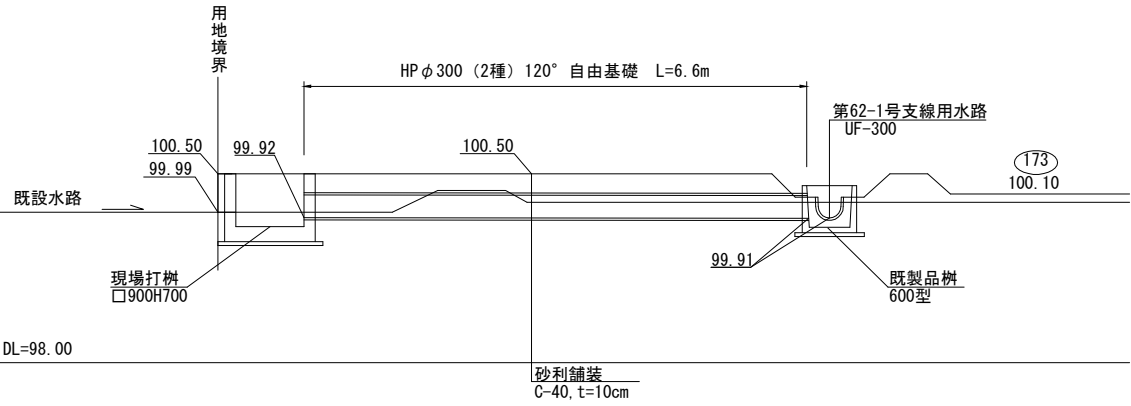

現場打樹詳細図
□900×H700 S=1:30

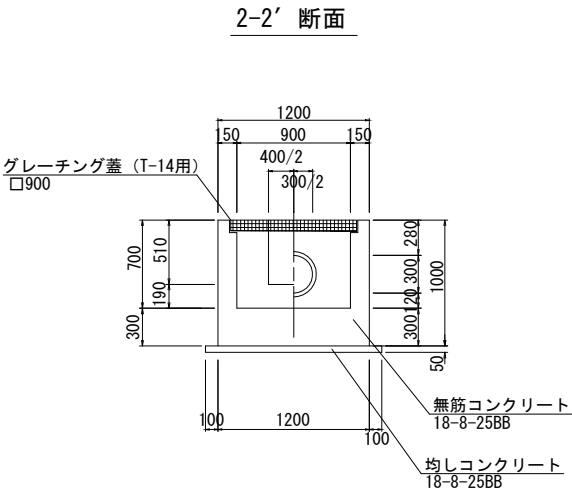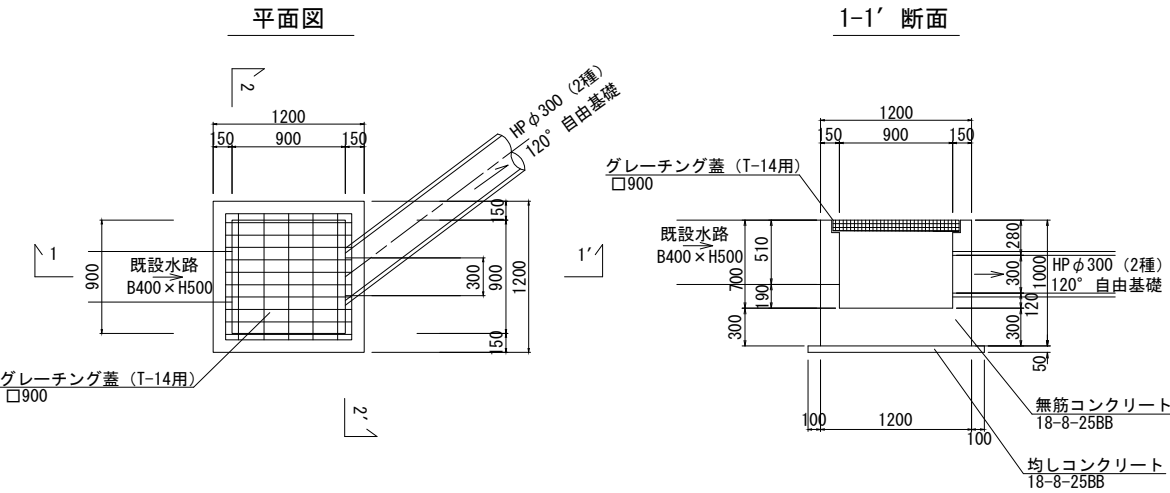

工 事 名	令和6年度亀岡中部農地整備事業 千代川工区区画整理その9工事		
図 面 名	取合工 (9-2) 詳細図		
年 月 日			
尺 度	図示	図面番号	7
契約区分	当初		
事業所名	近畿農政局 亀岡中部農地整備事業所		

(第35号支線道路)
(第62-2号支線用水路)

Technical drawing of a road intersection and drainage system. The drawing shows a road intersection with a drainage ditch (道路用側溝) and a water supply line (支線用水路). A circular manhole (既製品井) is shown with a diameter of 600mm. The drawing includes various elevation points (e.g., 100.10, 99.85) and a scale of 1:1000. The drawing is labeled with 'A', 'B', and 'C' indicating different sections or views.

第35号支線道路(B)

既設道路

用地境界

道路用側溝
U-300 (3種)

100.23

0.4%

現場打樹
□600×H550

DL=98.00

第62-2号支線用水路
UF-300

173
100.10

1:1.0

99.83

既製品樹
600型

道路用側溝
U-300 L=1.2m

99.83

現場打樹
□600 x H550

用地境界

2366

500 3000/2=1500 366

100.23

DL=98.00

[illegible]

グレーティング蓋 (T-14用)
□600

既設水路
U-300

無筋コンクリート
18-8-25BB

均しコンクリート
18-8-25BB

グレーティング蓋 (T-14用)
□600

U-300

無筋コンクリート
18-8-25BB

均しコンクリート
18-8-25BB


900 150 600 150 400 150 300 100 900 100 850 50

図 10-1


図 10-2

工 事 名	令和6年度亀岡中部農地整備事業 千代川工区区画整理その9工事		
図 面 名	取合工(9-3)詳細図		
年 月 日			
尺 度	図 示	図面番号	8
契約区分	当初		
事業所名	近畿農政局 亀岡中部農地整備事業所		

平面図 S=1:100

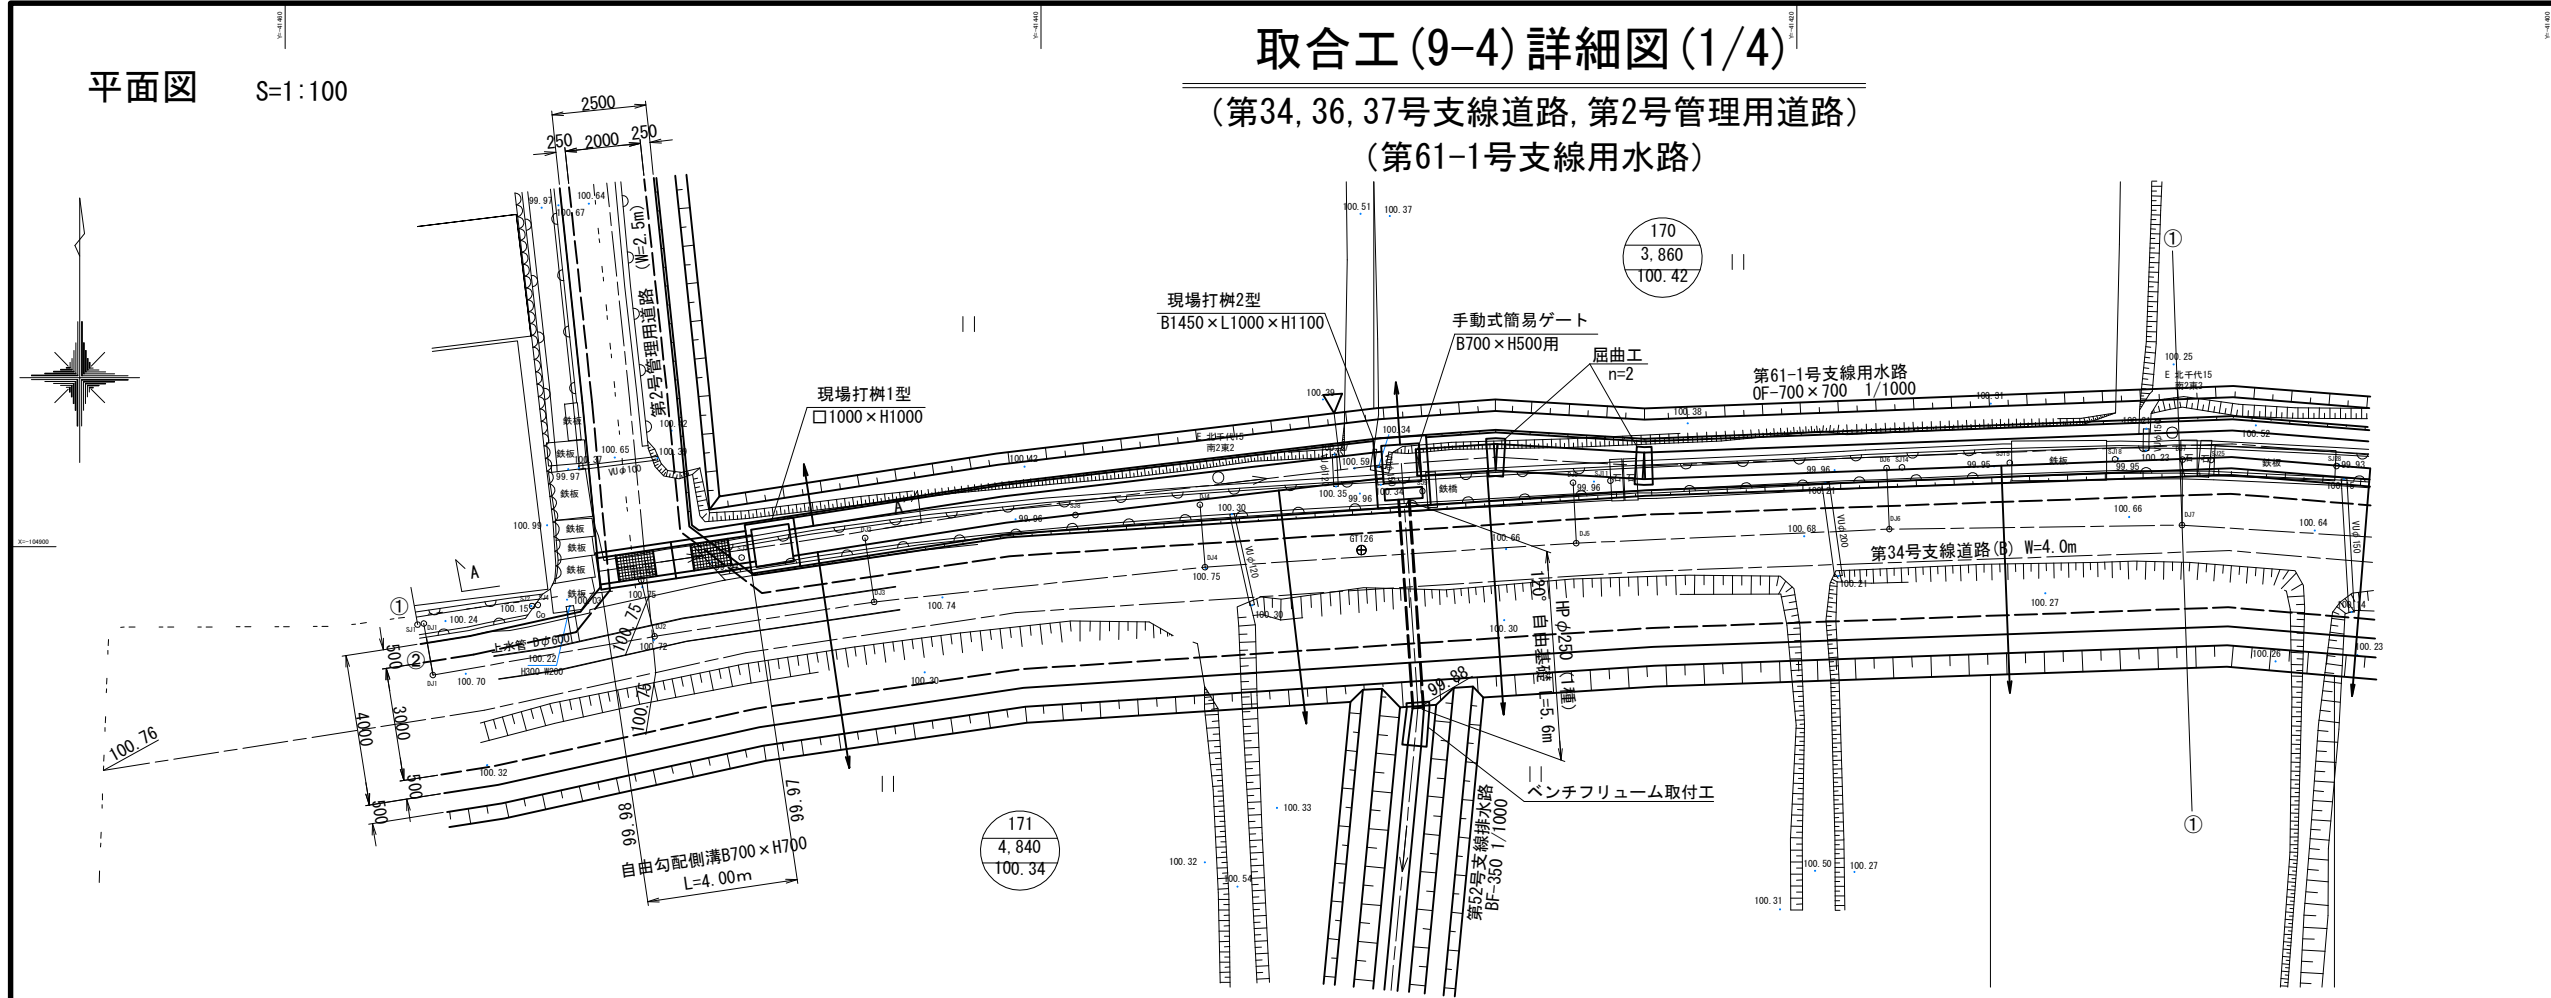

縦断面図 V=1:100 H=1:100

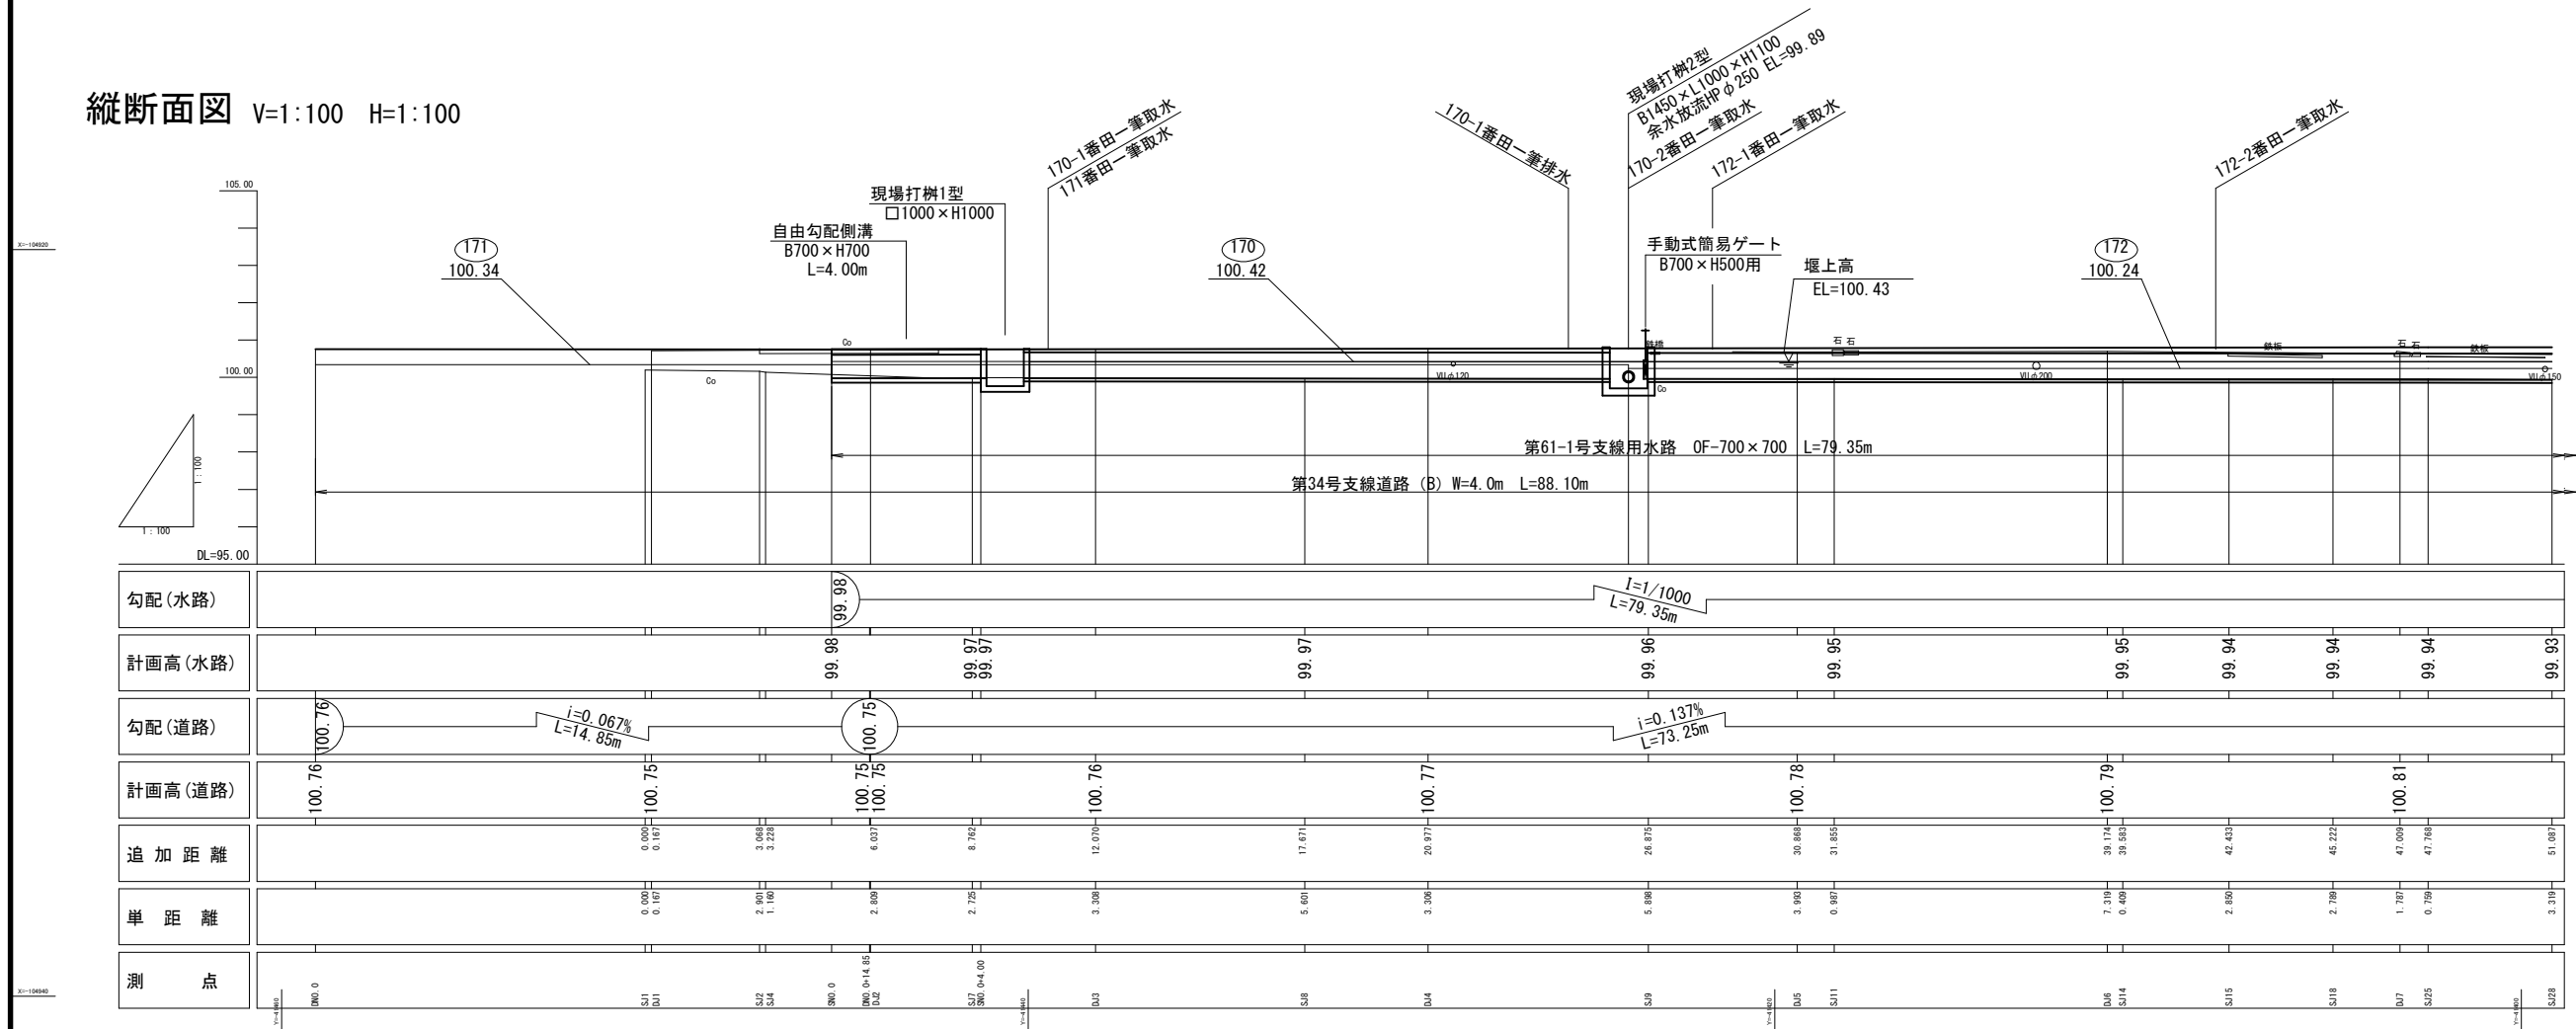


凡	例
右田	———
左田	———
水路	———
道路	———

工事名	令和6年度亀岡中部農地整備事業 千代川工区区画整理その9工事		
図面名	取合工(9-4)詳細図(1/4)		
年月日			
尺度	図示	図面番号	9-1/4
契約区分	当初		
事業所名	近畿農政局 亀岡中部農地整備事業所		


平面図 S=1:100

取合工(9-4)詳細図(2/4)

(第34, 36, 37号支線道路, 第2号管理用道路)
(第61-1号支線用水路)

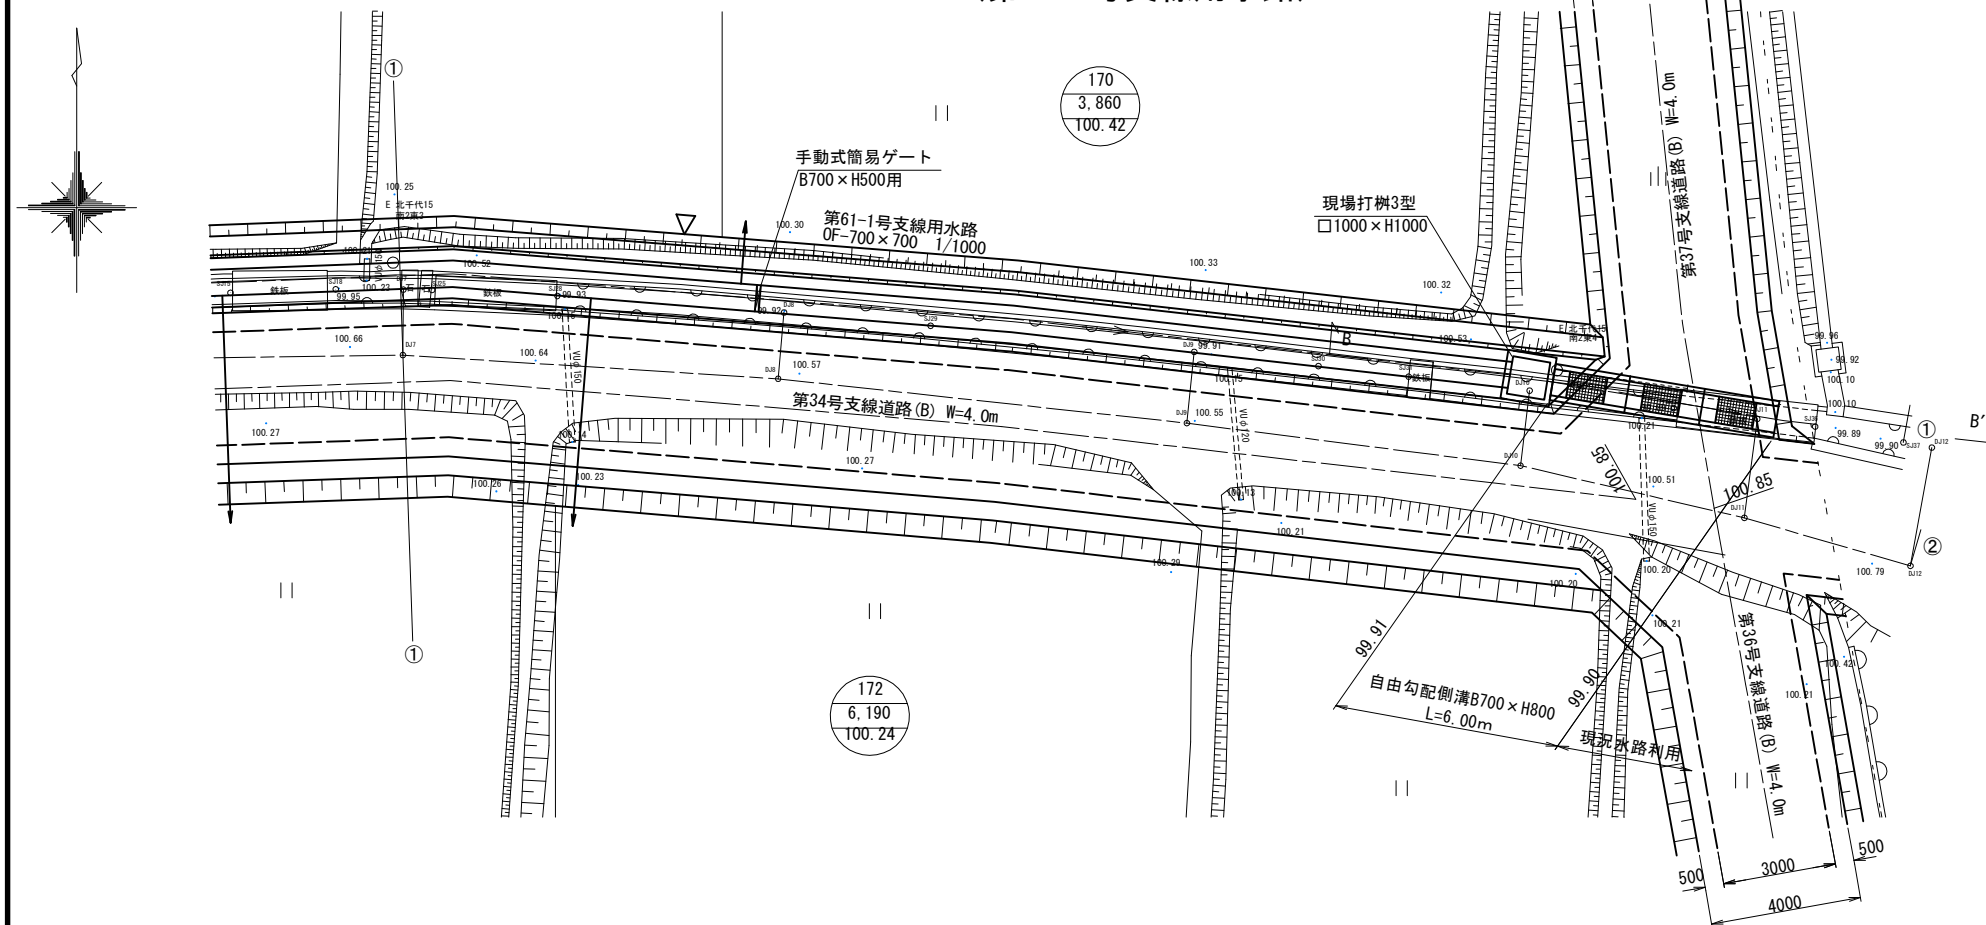


縦断面図 V=1:100 H=1:100

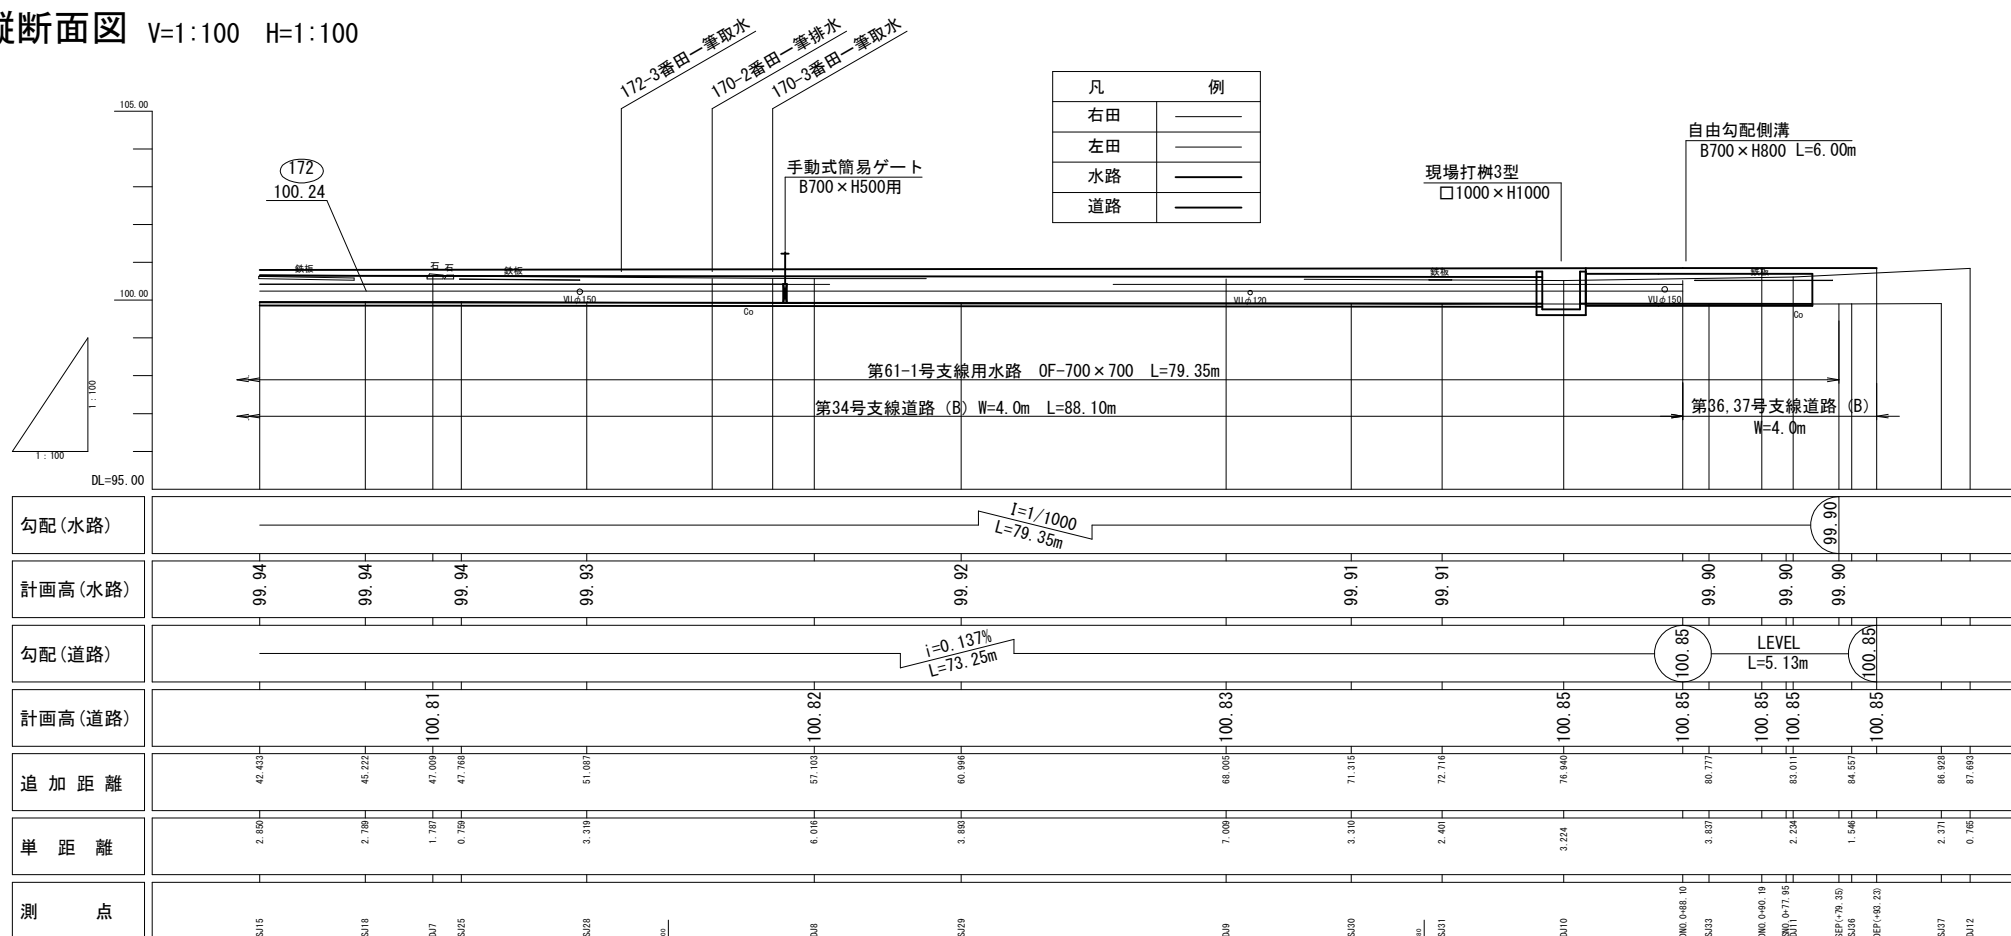


道路横断一筆取水工横断図


S=1:50

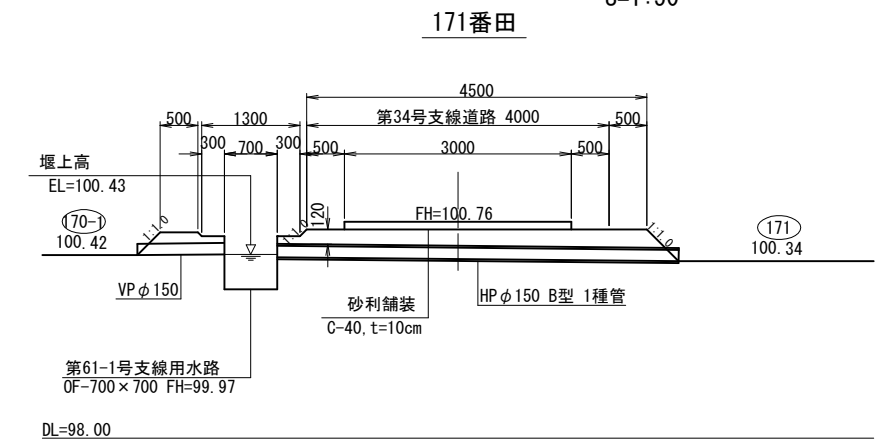


172-1番田

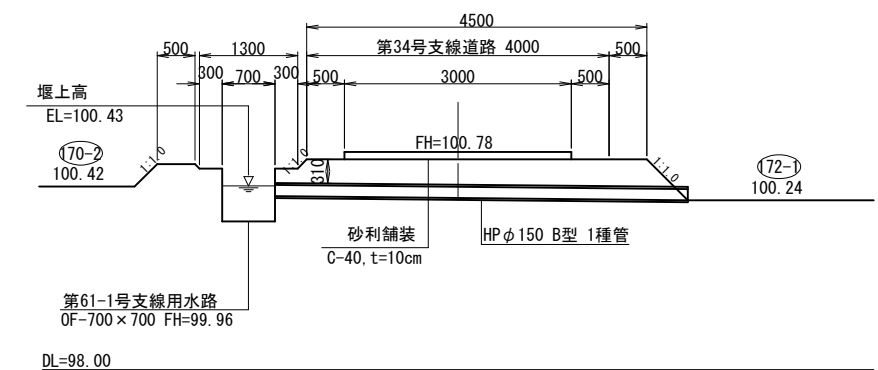

172-2番田

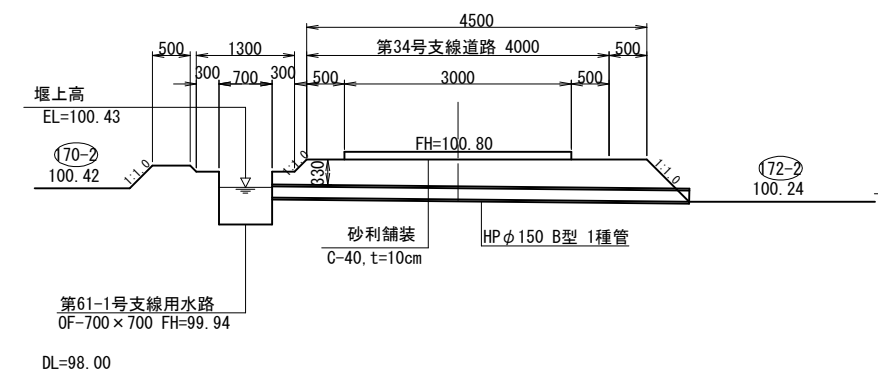

172-3番田


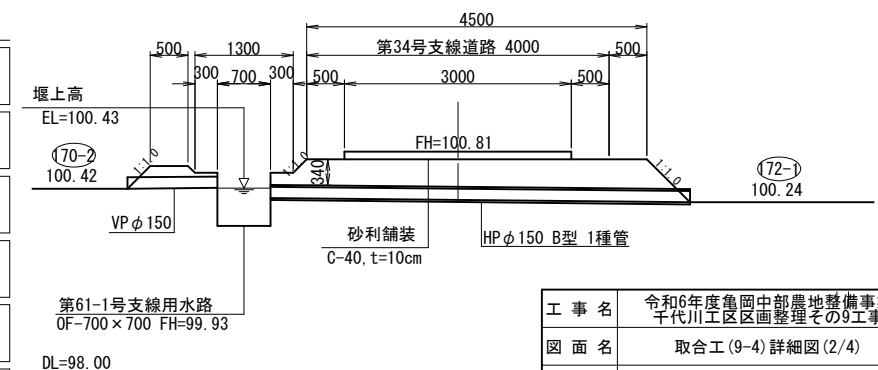


工事名	令和6年度亀岡中部農地整備事業 千代川工区区画整理その9工事		
図面名	取合工(9-4)詳細図(2/4)		
年月日			
尺度	図示	図面番号	9-2/4
契約区分	当初		
事業所名	近畿農政局 亀岡中部農地整備事業所		



取合工 (9-4) 詳細図 (3/4)

(第34, 36, 37号支線道路, 第2号管理用道路)
(第61-1号支線用水路)



自由勾配側溝構造図
S=1:30

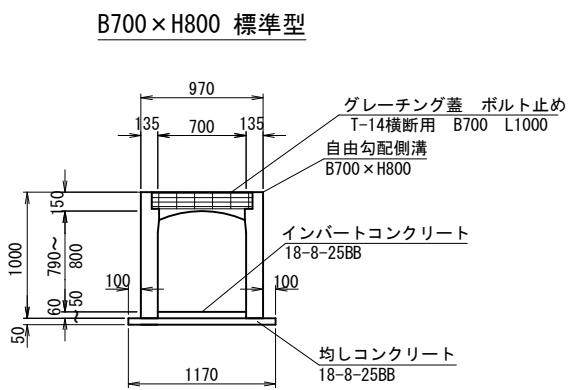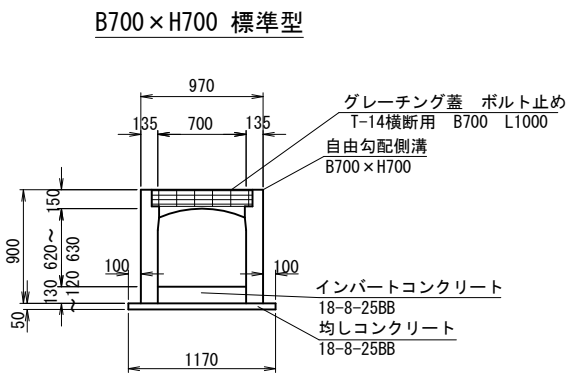


現場打桝1型詳細図
□1000×H1000 S=1:30

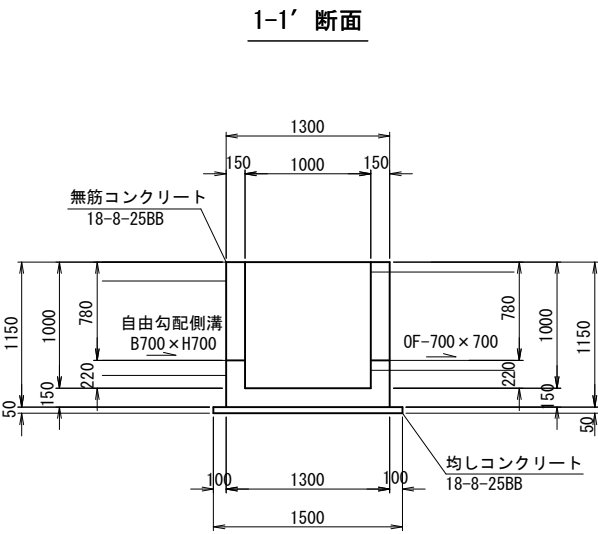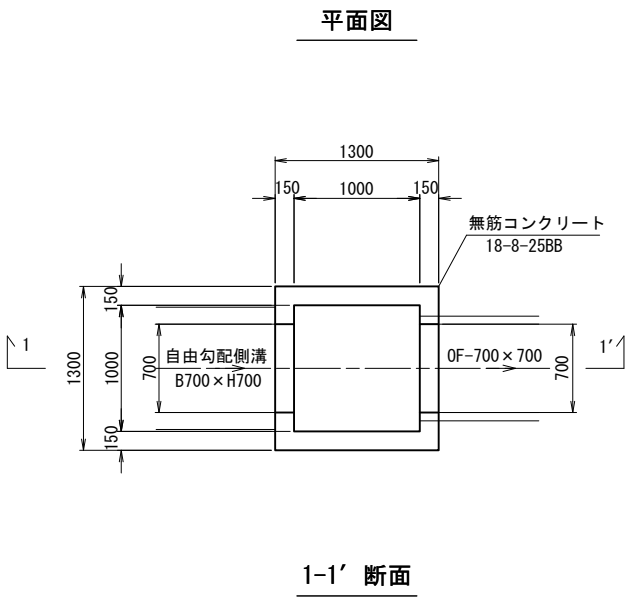


現場打桝2型詳細図
B1450×L1000×H1100 S=1:30

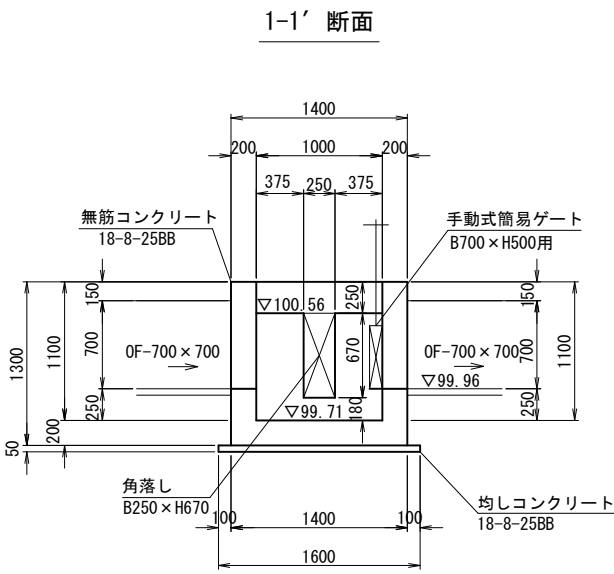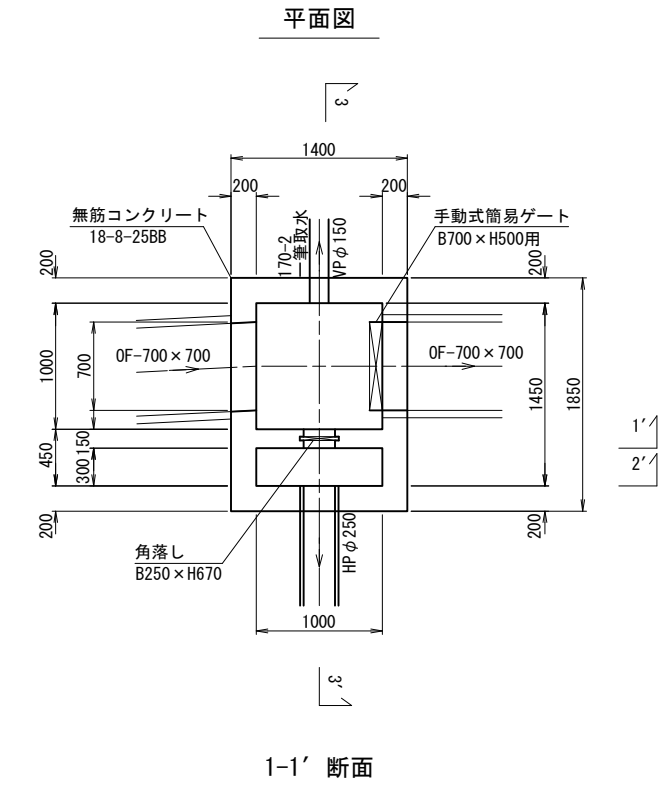

2-2' 断面

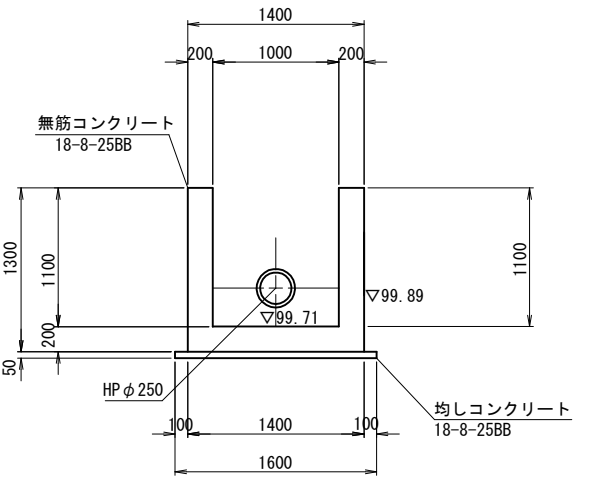

3-3' 断面

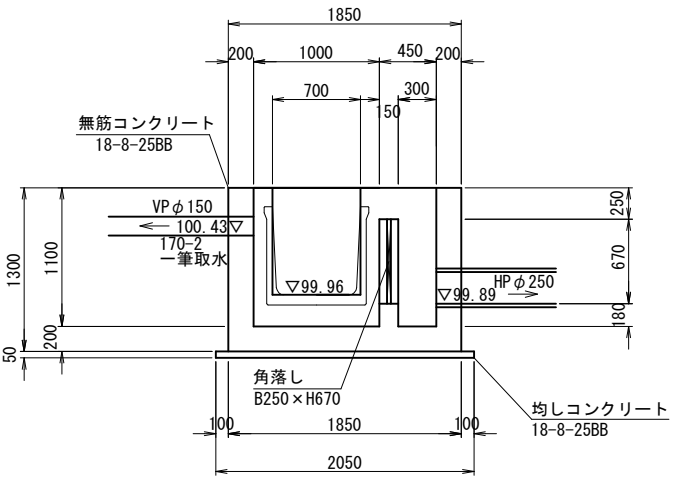

工 事 名	令和6年度亀岡中部農地整備事業 千代川工区区画整理その9工事		
図 面 名	取合工 (9-4) 詳細図 (3/4)		
年 月 日			
尺 度	図示	図面番号	9 - 3/4
契約区分	当初		
事業所名	近畿農政局 亀岡中部農地整備事業所		

取合工 (9-4) 詳細図 (4/4)


(第34, 36, 37号支線道路, 第2号管理用道路)
(第61-1号支線用水路)

現場打柵1型詳細図

□1000×H1000 S=1:30

平面図

1-1' 断面

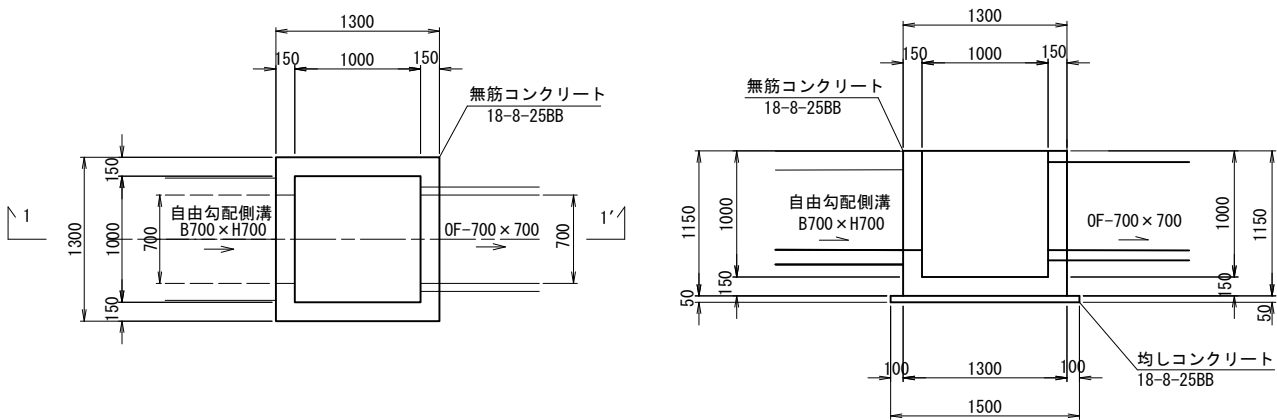


現場打柵3型詳細図

□1000×H1000 S=1:30

平面図


1-1' 断面

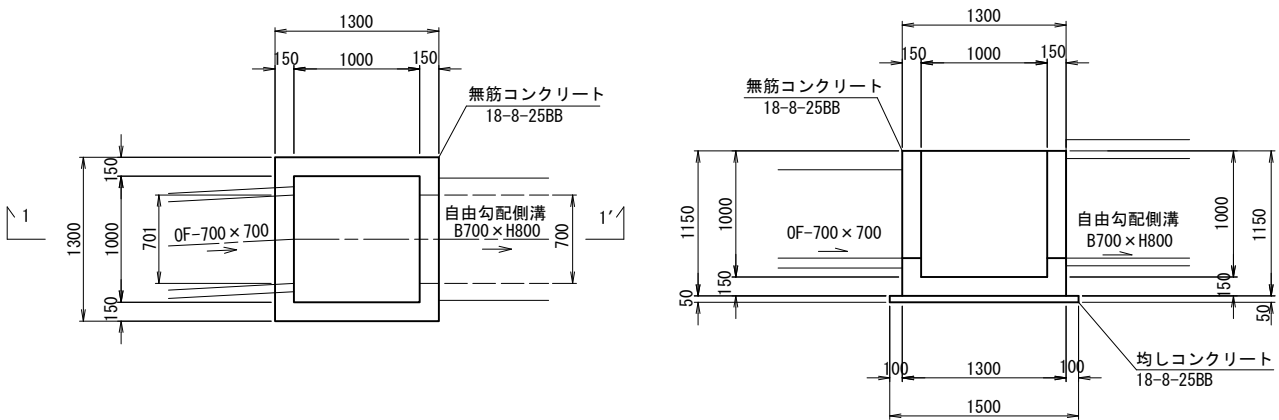


縦断面図

S=1:50

A-A' 断面

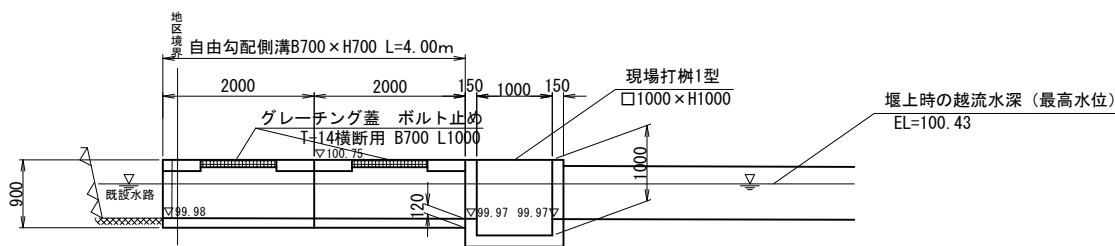


B-B' 断面

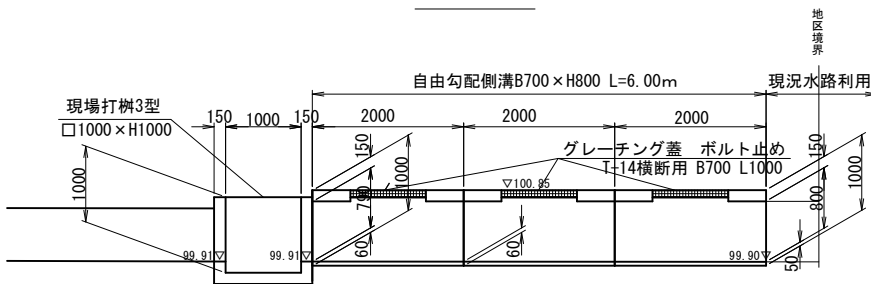


工 事 名	令和6年度亀岡中部農地整備事業 千代川工区区画整理その9工事		
図 面 名	取合工 (9-4) 詳細図 (4/4)		
年 月 日			
尺 度	図示	図面番号	9 - 4/4
契約区分	当初		
事業所名	近畿農政局 亀岡中部農地整備事業所		

取合工 (9-5) 詳細図 (1/2)
(第52号支線排水路)


平面図
S=1:100

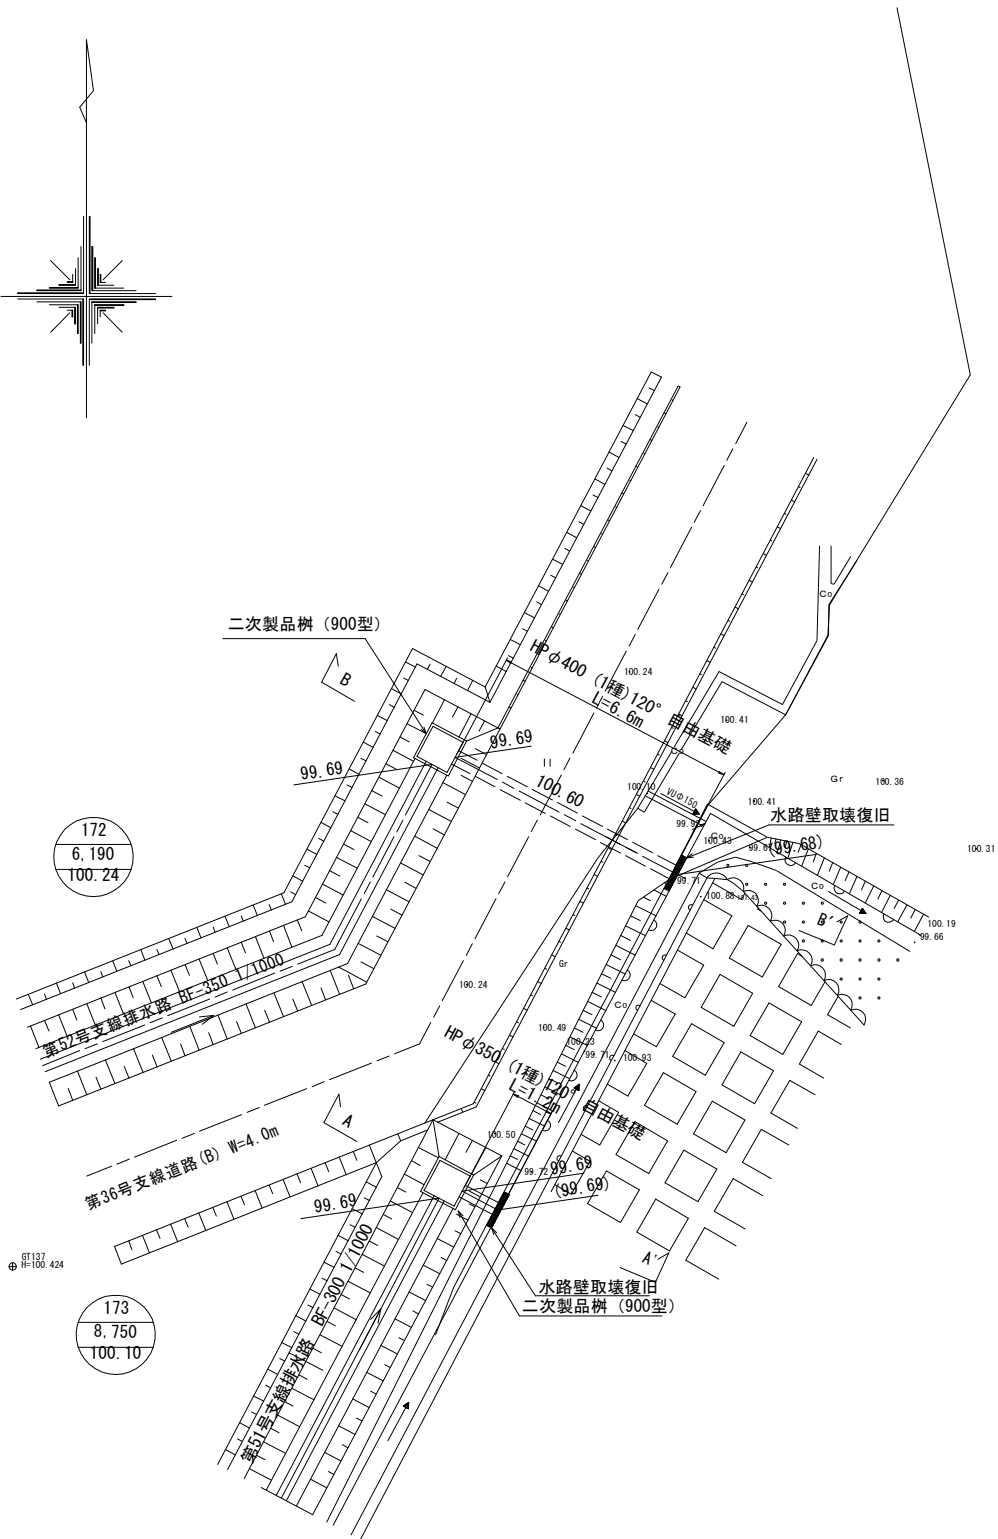

A-A' 断面図
S=1:30

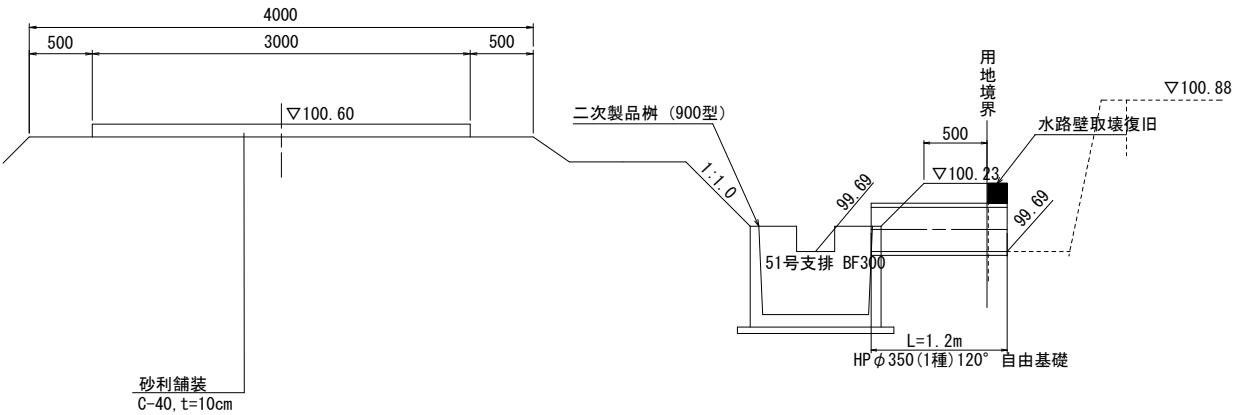

B-B' 断面図
S=1:30

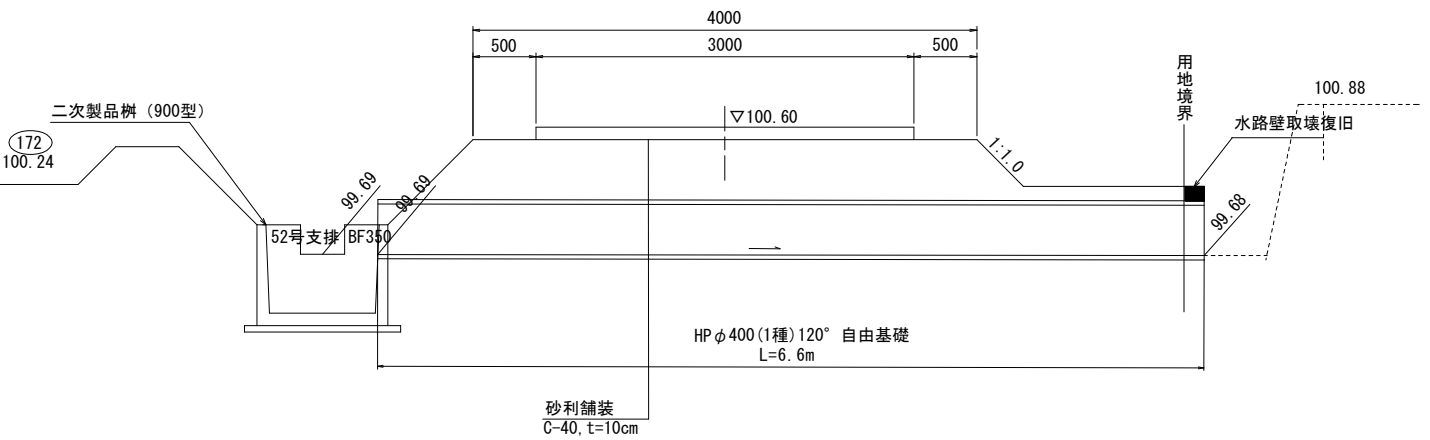


工 事 名	令和6年度亀岡中部農地整備事業 千代川土区画整理その9工事		
図 面 名	取合工 (9-5) 詳細図 (1/2)		
年 月 日			
尺 度	図示	図面番号	10 - 1/2
契約区分	当初		
事業所名	近畿農政局 亀岡中部農地整備事業所		

取合工 (9-5) 詳細図 (2/2)
(第52号支線排水路)


水路壁取壊復旧詳細図

第51号支線排水路 S=1:20
BF-300 (HP ϕ 350)


平 面 図

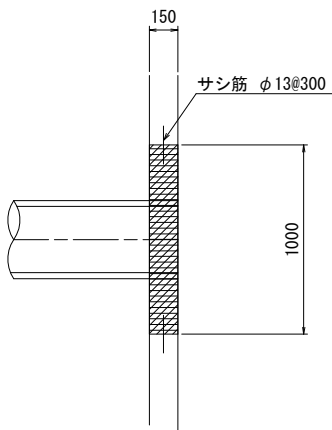

縦 断 面 図

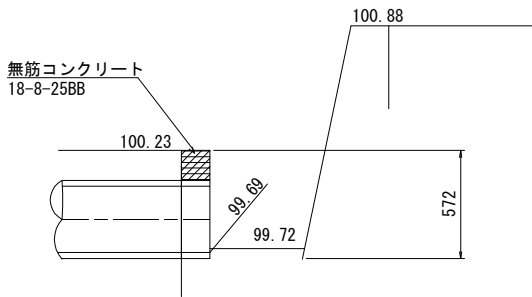


正 面 図

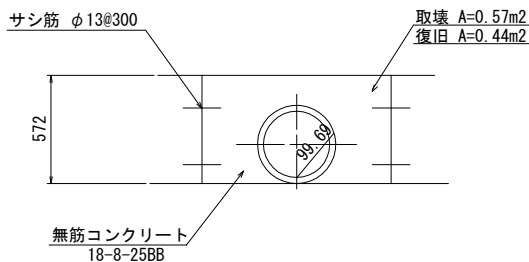


水路壁取壊復旧詳細図

第52号支線排水路 S=1:20
BF-350 (HP ϕ 400)


平 面 図

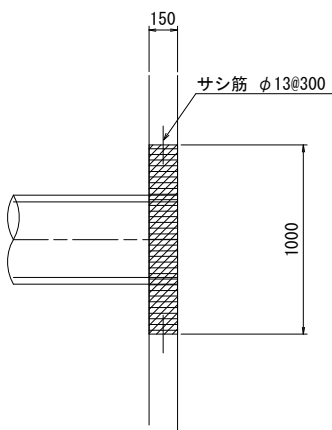

縦 断 面 図

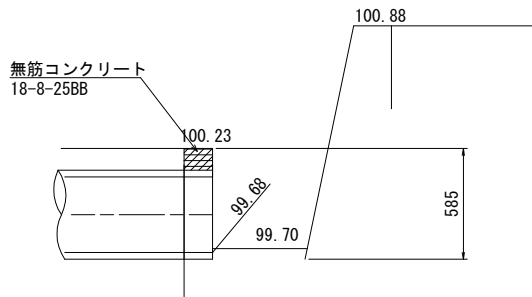

正 面 図

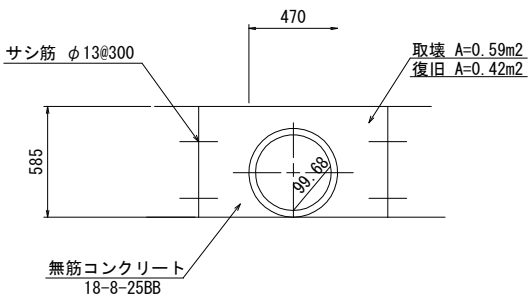

工 事 名	令和6年度亀岡中部農地整備事業 千代川工区区画整理その9工事		
図 面 名	取合工 (9-5) 詳細図 (2/2)		
年 月 日			
尺 度	図 示	図面番号	10 - 2/2
契約区分	当初		
事業所名	近畿農政局 亀岡中部農地整備事業所		