


図 面 目 録

事業名	国 営 亀 岡 中 部 土 地 改 良 事 業		
工事名	令 和 7 年 度 亀 岡 中 部 農 地 整 備 事 業 桂 川 西 工 区 区 画 整 理 そ の 3 付 帯 工 事		
区 分	当初	図面枚数	3 枚
図面番号	図 面 名 称		枚 数 摘 要
1	位置図		1
2	計画平面図		1
3	整地・道路工施工計画図		1
合 計			3

位置図

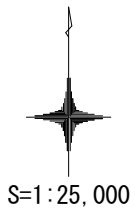

地区位置図

施工位置

千代川工区
A=75ha

桂川西工区
A=82ha

佐伯工区
A=26ha

余部・安町工区
A=40ha


本梅工区
A=58ha

曾我部工区
A=177ha

凡 例


施工対位置	
鉄 道	-----
高速道路	=====
道 路	———
市町村界	——

工事名	令和7年度 亀岡中部農地整備事業 桂川西工区区画整理その3付帯工事		
図面名	位置図		
年月日			
縮 尺	S=1 : 25,000	図面番号	1
契約区分	当初		
事務所名	近畿農政局 亀岡中部農地整備事業所		

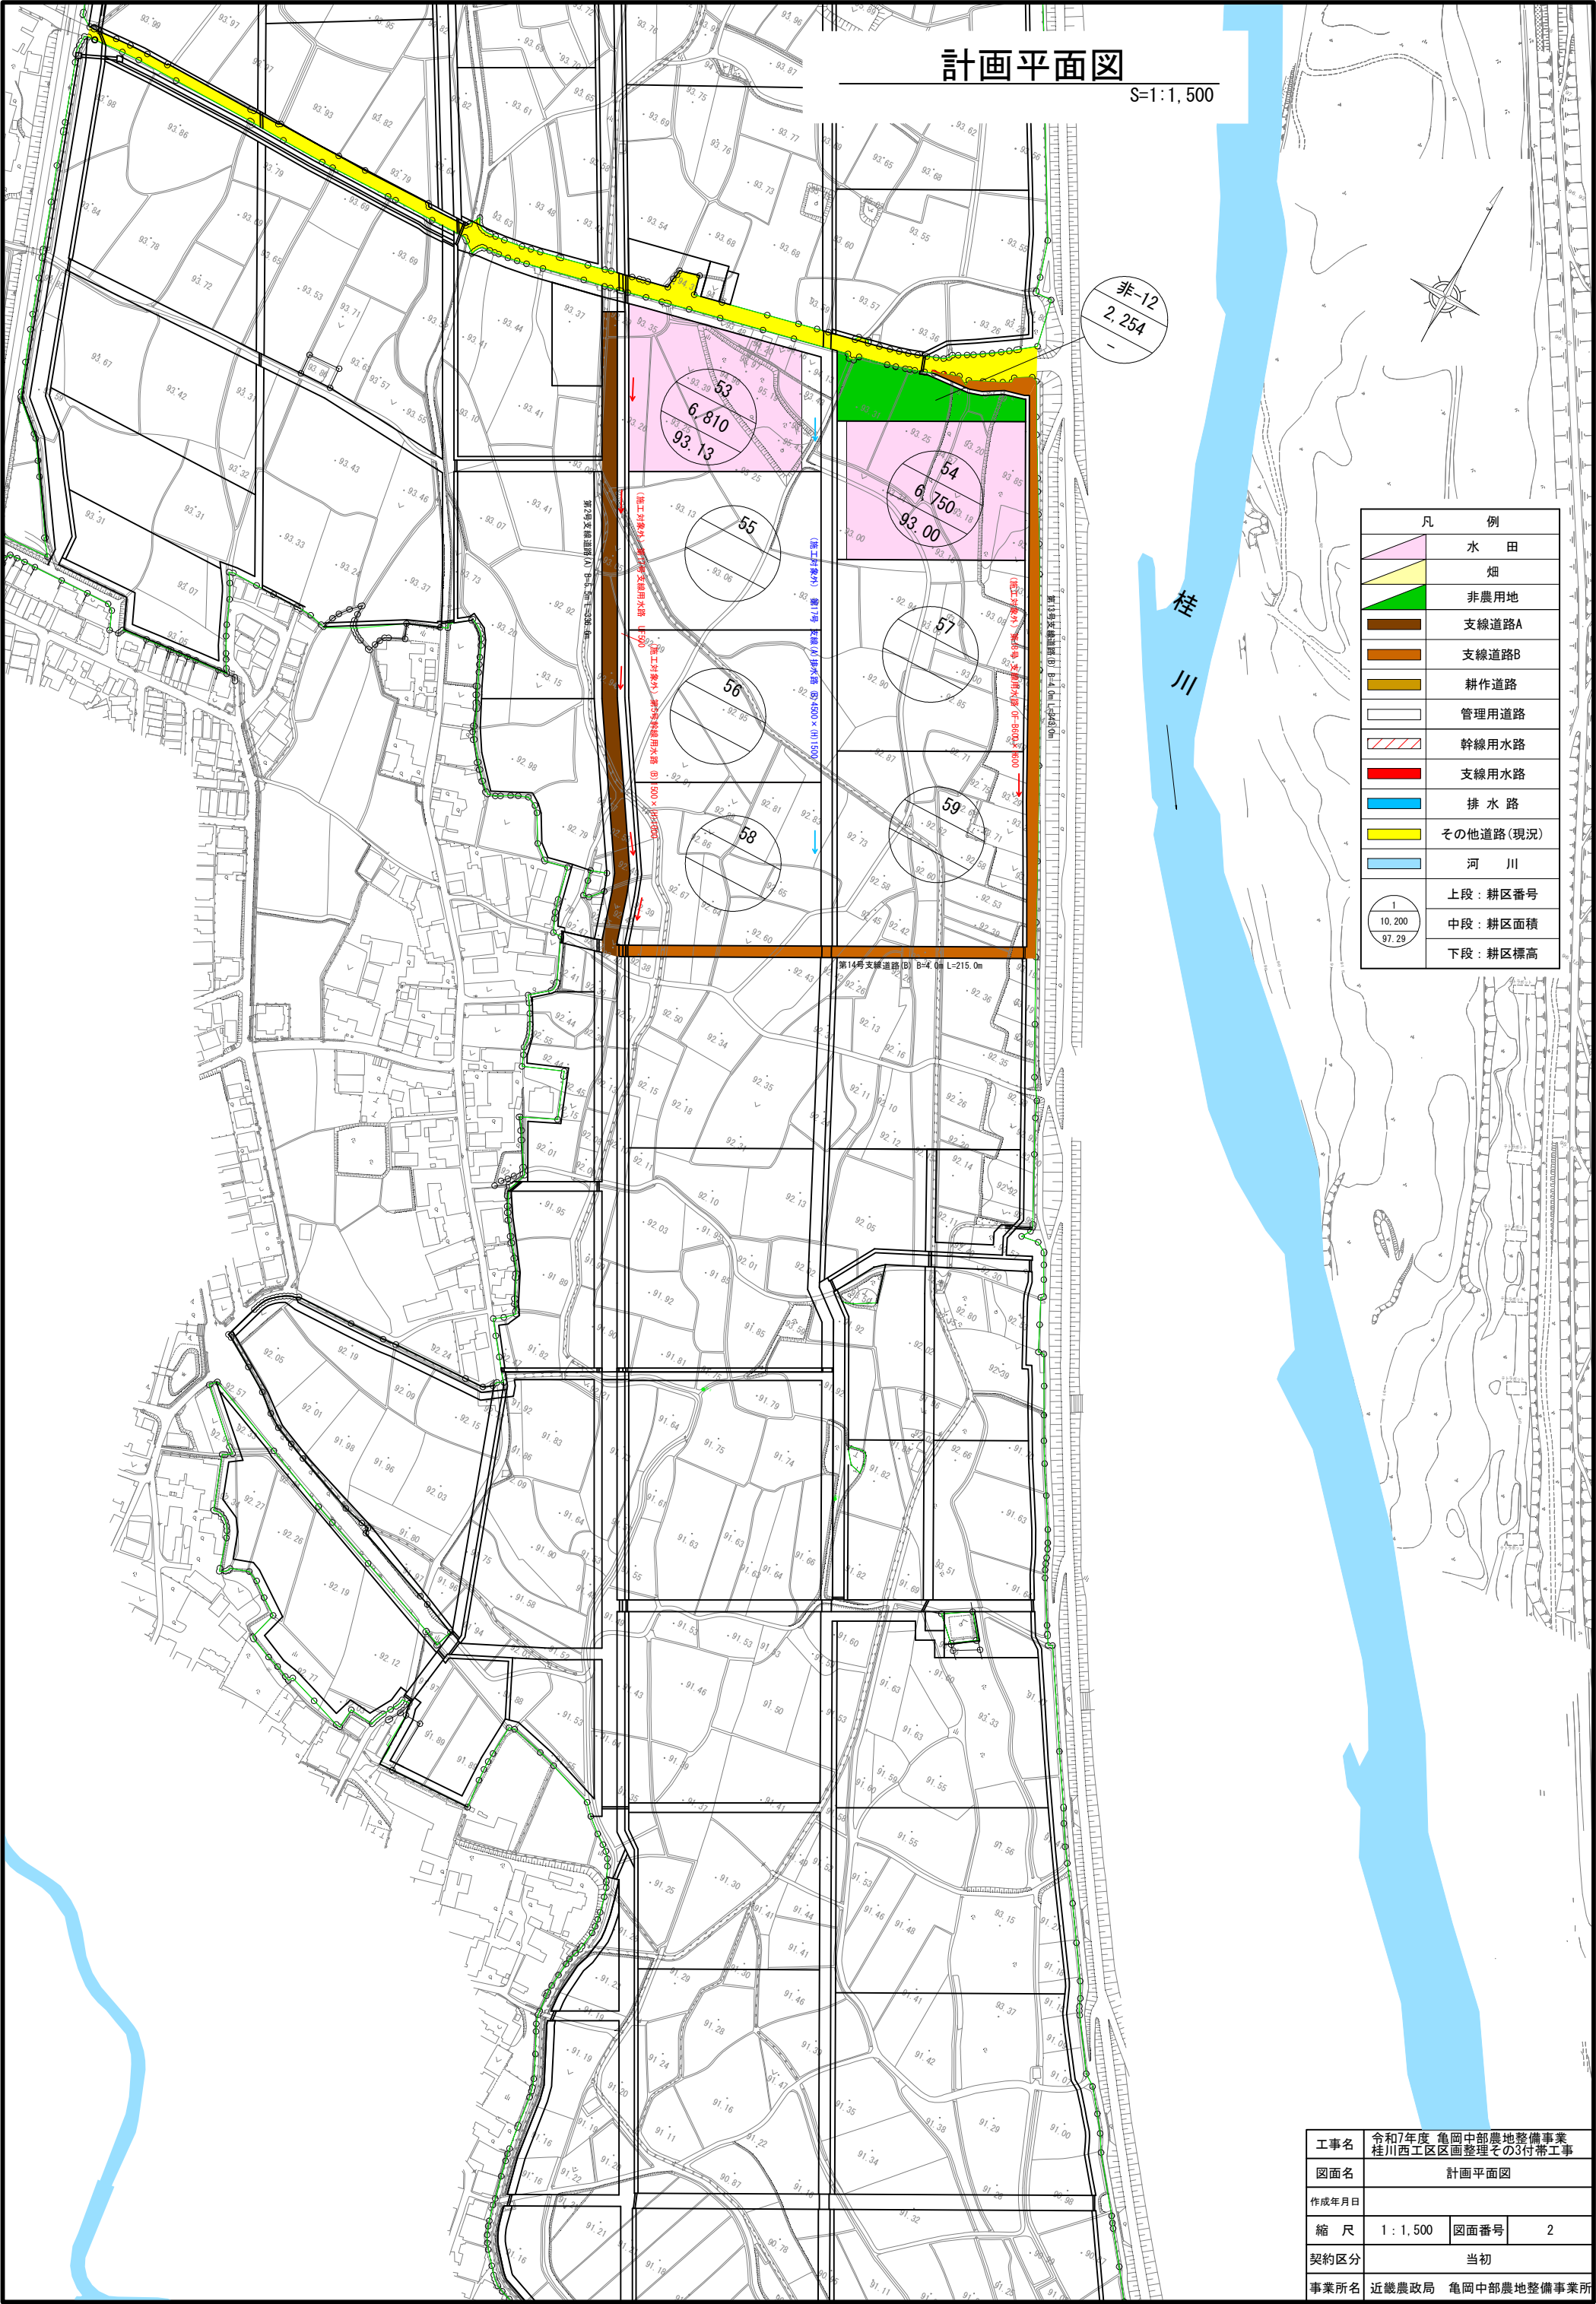

整地・道路工施工計画図

S=1:1,000

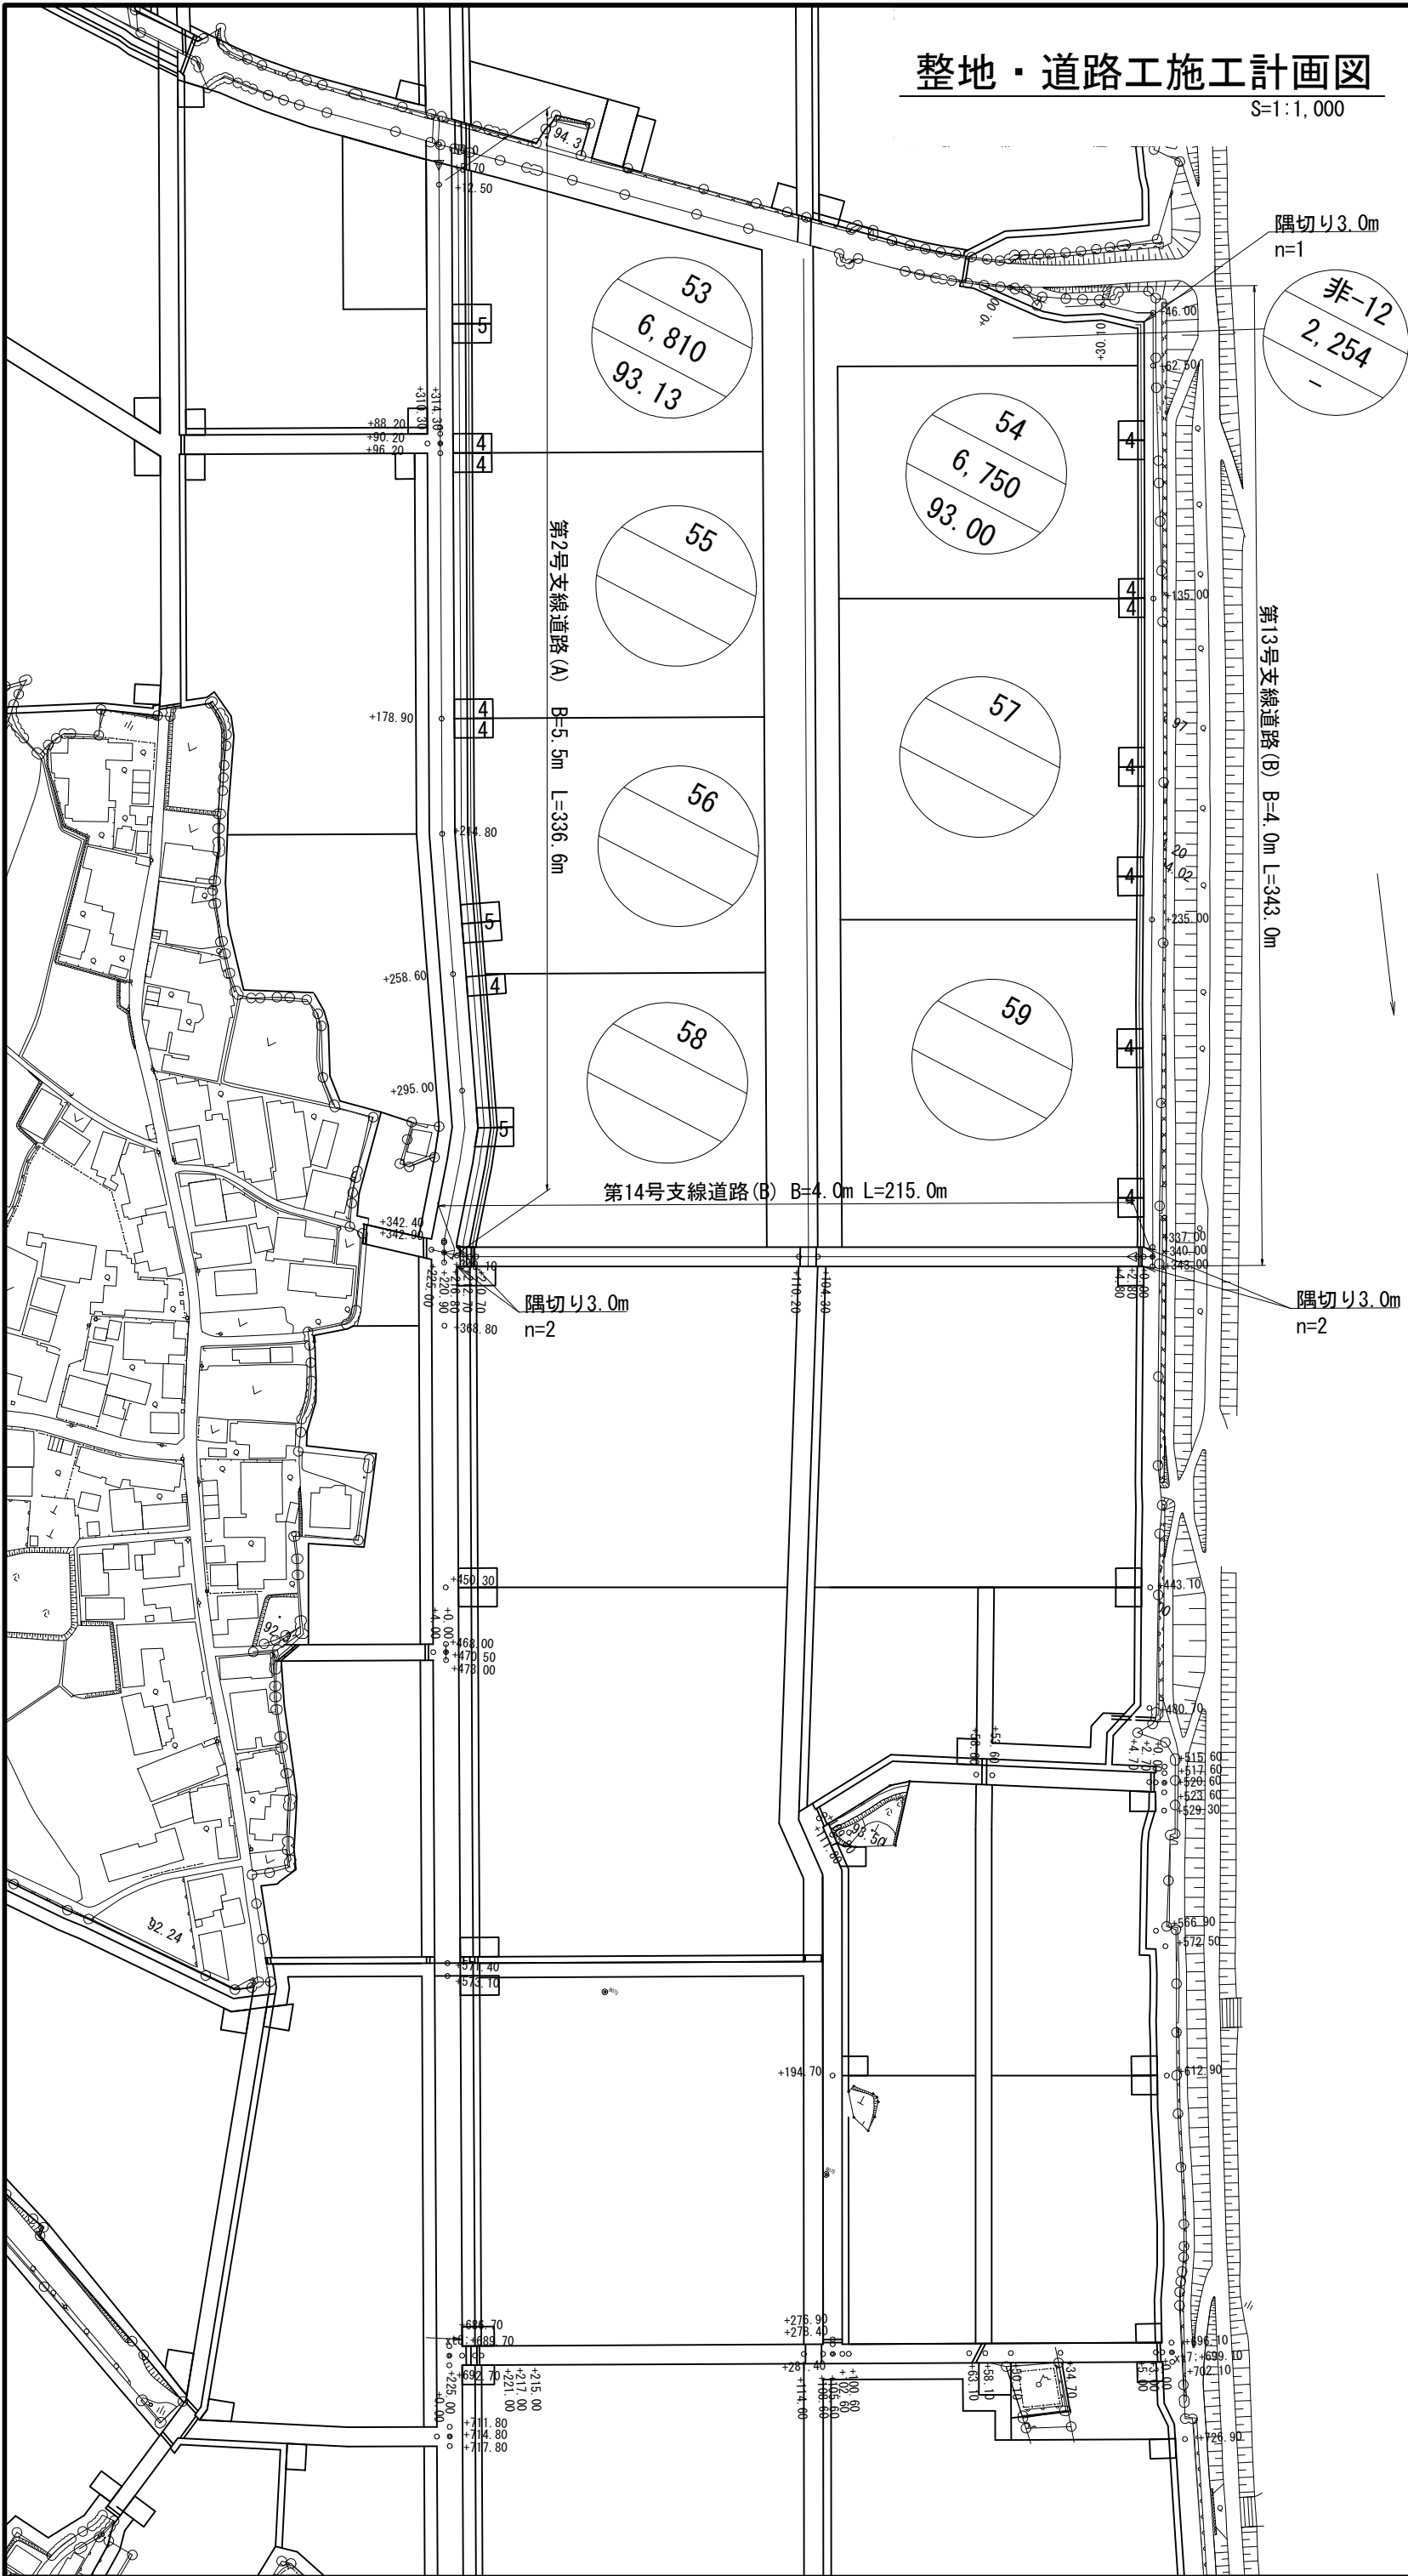

凡 例 (道路工)	
記 号	項 目
□	進 入 路

凡 例 (整地工)	
記 号	項 目
TK	湛水畦畔
KK	換地畦畔
KRK	管理畦畔
—○—	施工範囲

工事名	令和7年度 亀岡中部農地整備事業 桂川西工区区画整理その3付帯工事		
図面名	整地・道路工施工計画図		
作成年月日			
縮 尺	1:1,000	図面番号	3
契約区分	当初		
事業所名	近畿農政局 亀岡中部農地整備事業所		